

**Elektrifisering av Draugen og Njord**  
Miljø-, transport- og anleggsplan

**Vedlegg 4      Plantegning, fasadetegning og illustrasjoner**



**FORKLARINGER**

- Eiendomsgrænse
- Eks. høyspenning
- Planlagt ny konstruksjon
- Ekstisterende bebyggelse
- Grusveg
- Asfalt
- Ca. plassering bekk
- Ca. plassering 132kV kabelsett Tensio-OKEA
- Ca. plassering 110kV landfallkabelsett
- Ca. plassering 132kV kabelsett T1-Tensio GIS
- Ca. plassering 132kV dobbelt kabelsett endemast til GIS
- Ca. plassering 22kV kabelsett fra endemast
- Ca. plassering 22kV 2stk. kabelsett mot Einarisdalen koblingskiosk. Omlagt ifht. dagens plassering

**HENVISNINGER**  
B-10-00-01 PLAN UTEOMRÅDE

FD1	2022-06-10	For anskaffelse	KrLei	KJHol	KJHol
Driv	Dato	Revisjonsnr	Utstedt	Godkjort	Godkjort


Dette dokumentet er dekket av Norconsult AS sine vilkår for oppdrag som fremgår av våre vilkår. Oppdragsnr. B-10-00-01. Dokumentet må bare benyttes til det formål som oppdragsavtalen er avtalt, og må ikke kopieres eller gjøres tilgjengelig på annen måte eller i større utstrekning enn formålet tillater.

**OKEA - DRAUGEN PFS** 1:500

**SKARDMYRA TRANSFORMATORSTASJON  
SITUASJONSPLAN**

Norconsult	Oppdragsnummer	Prosjektnummer	Rev./opp
	52202213	A-10-00-01	F01

Elektrifisering av Draugen og Njord  
Miljø-, transport- og anleggsplan

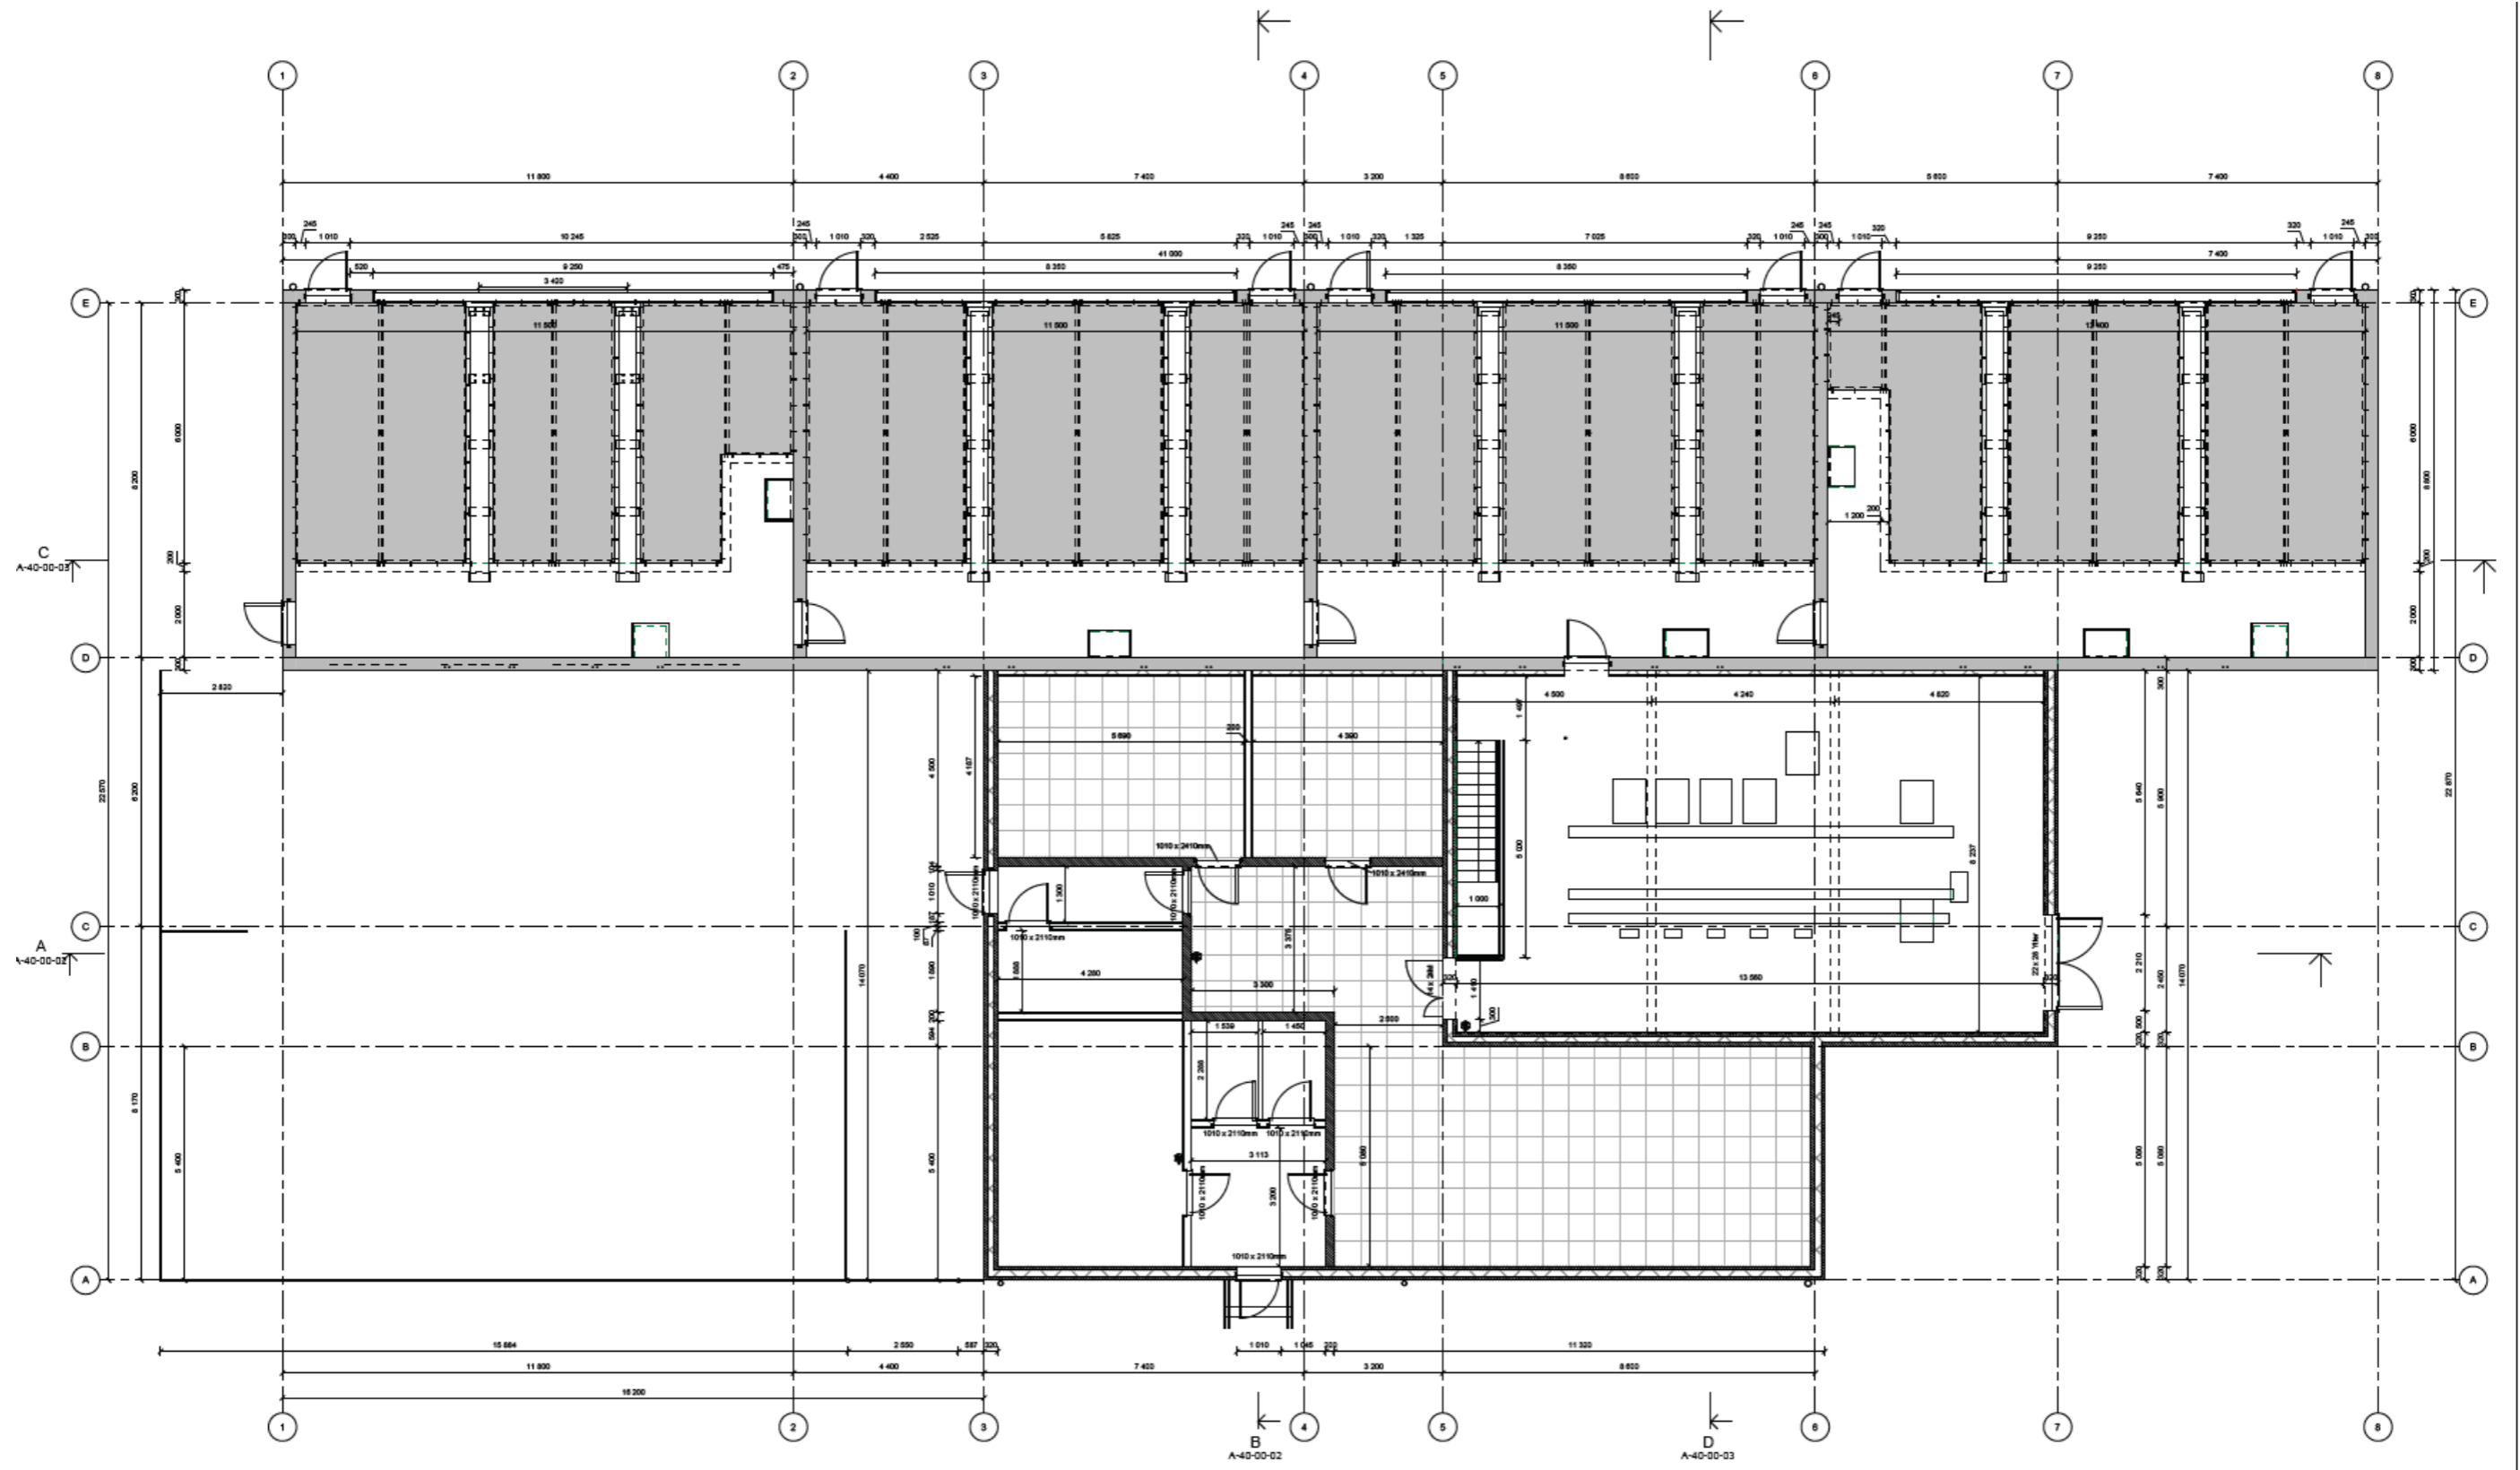




NORD  
1 : 100





SØR  
1 : 100

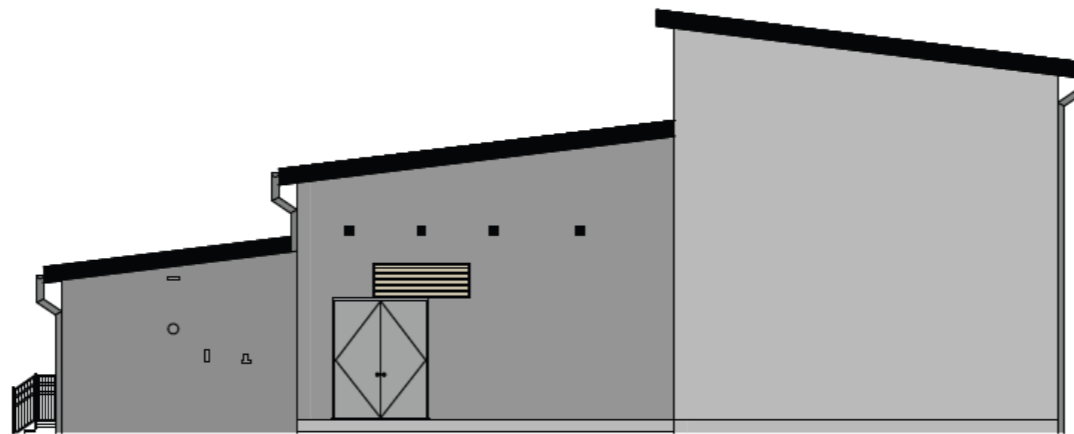


ØST  
1 : 100

Elektrifisering av Draugen og Njord  
Miljø-, transport- og anleggsplan

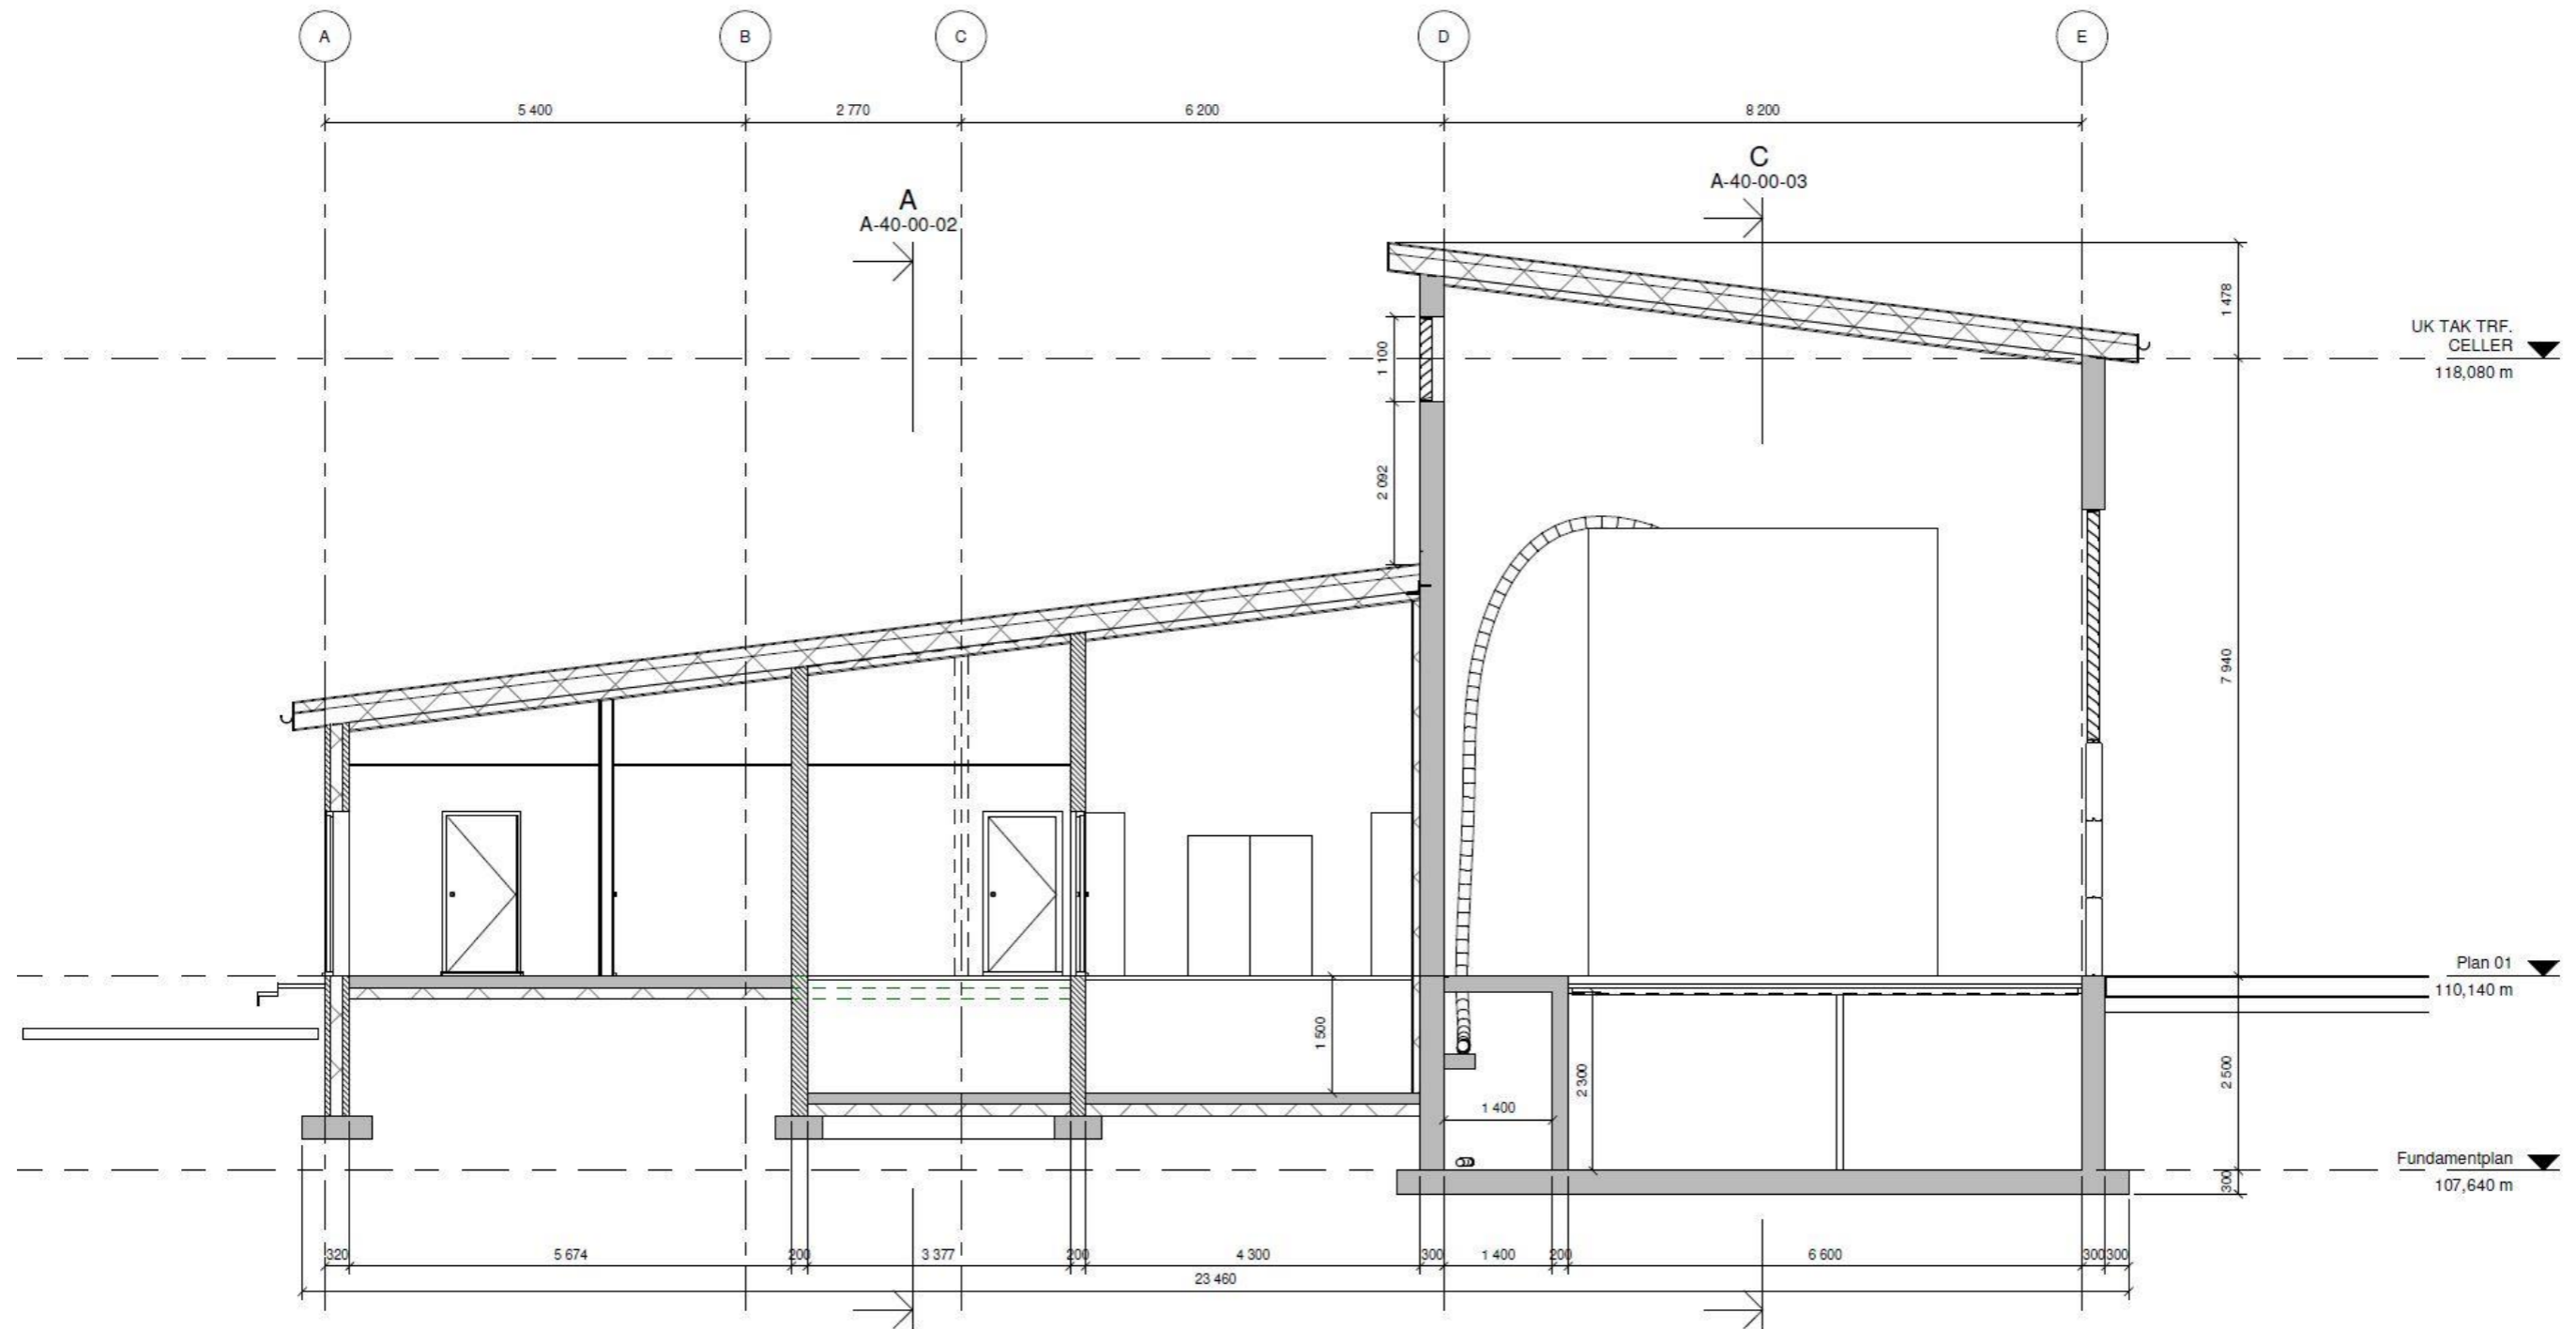

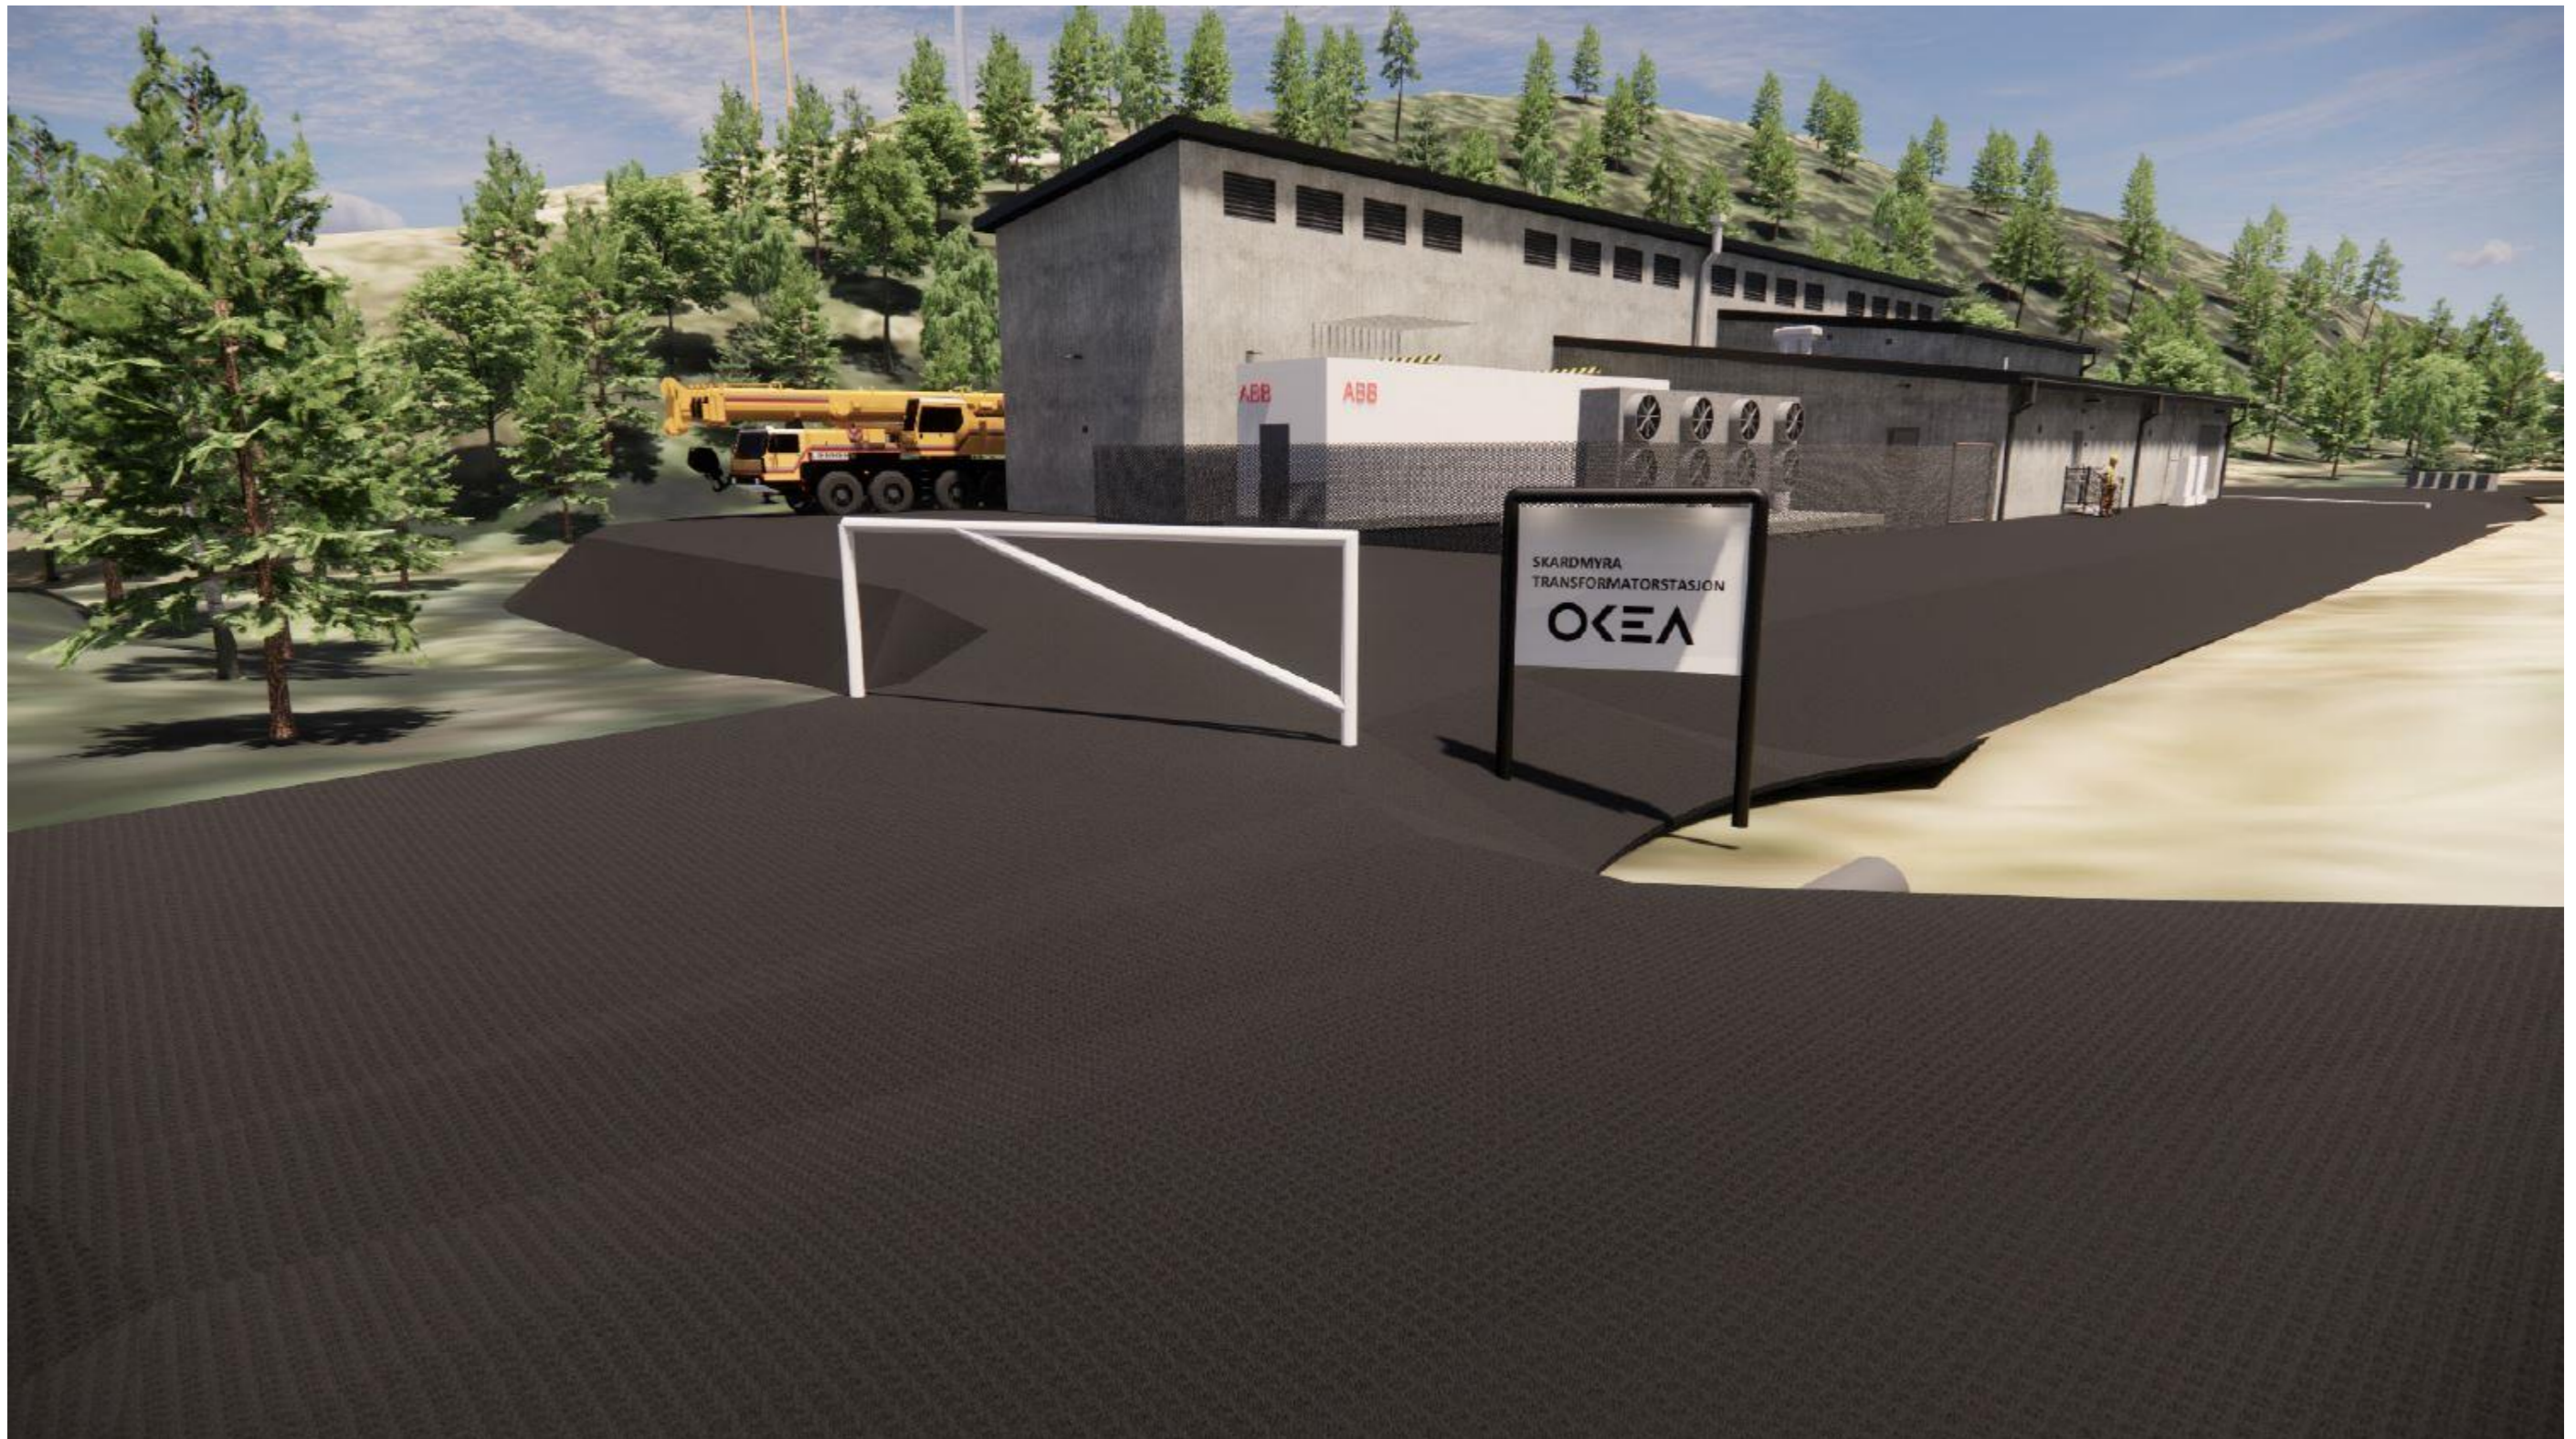


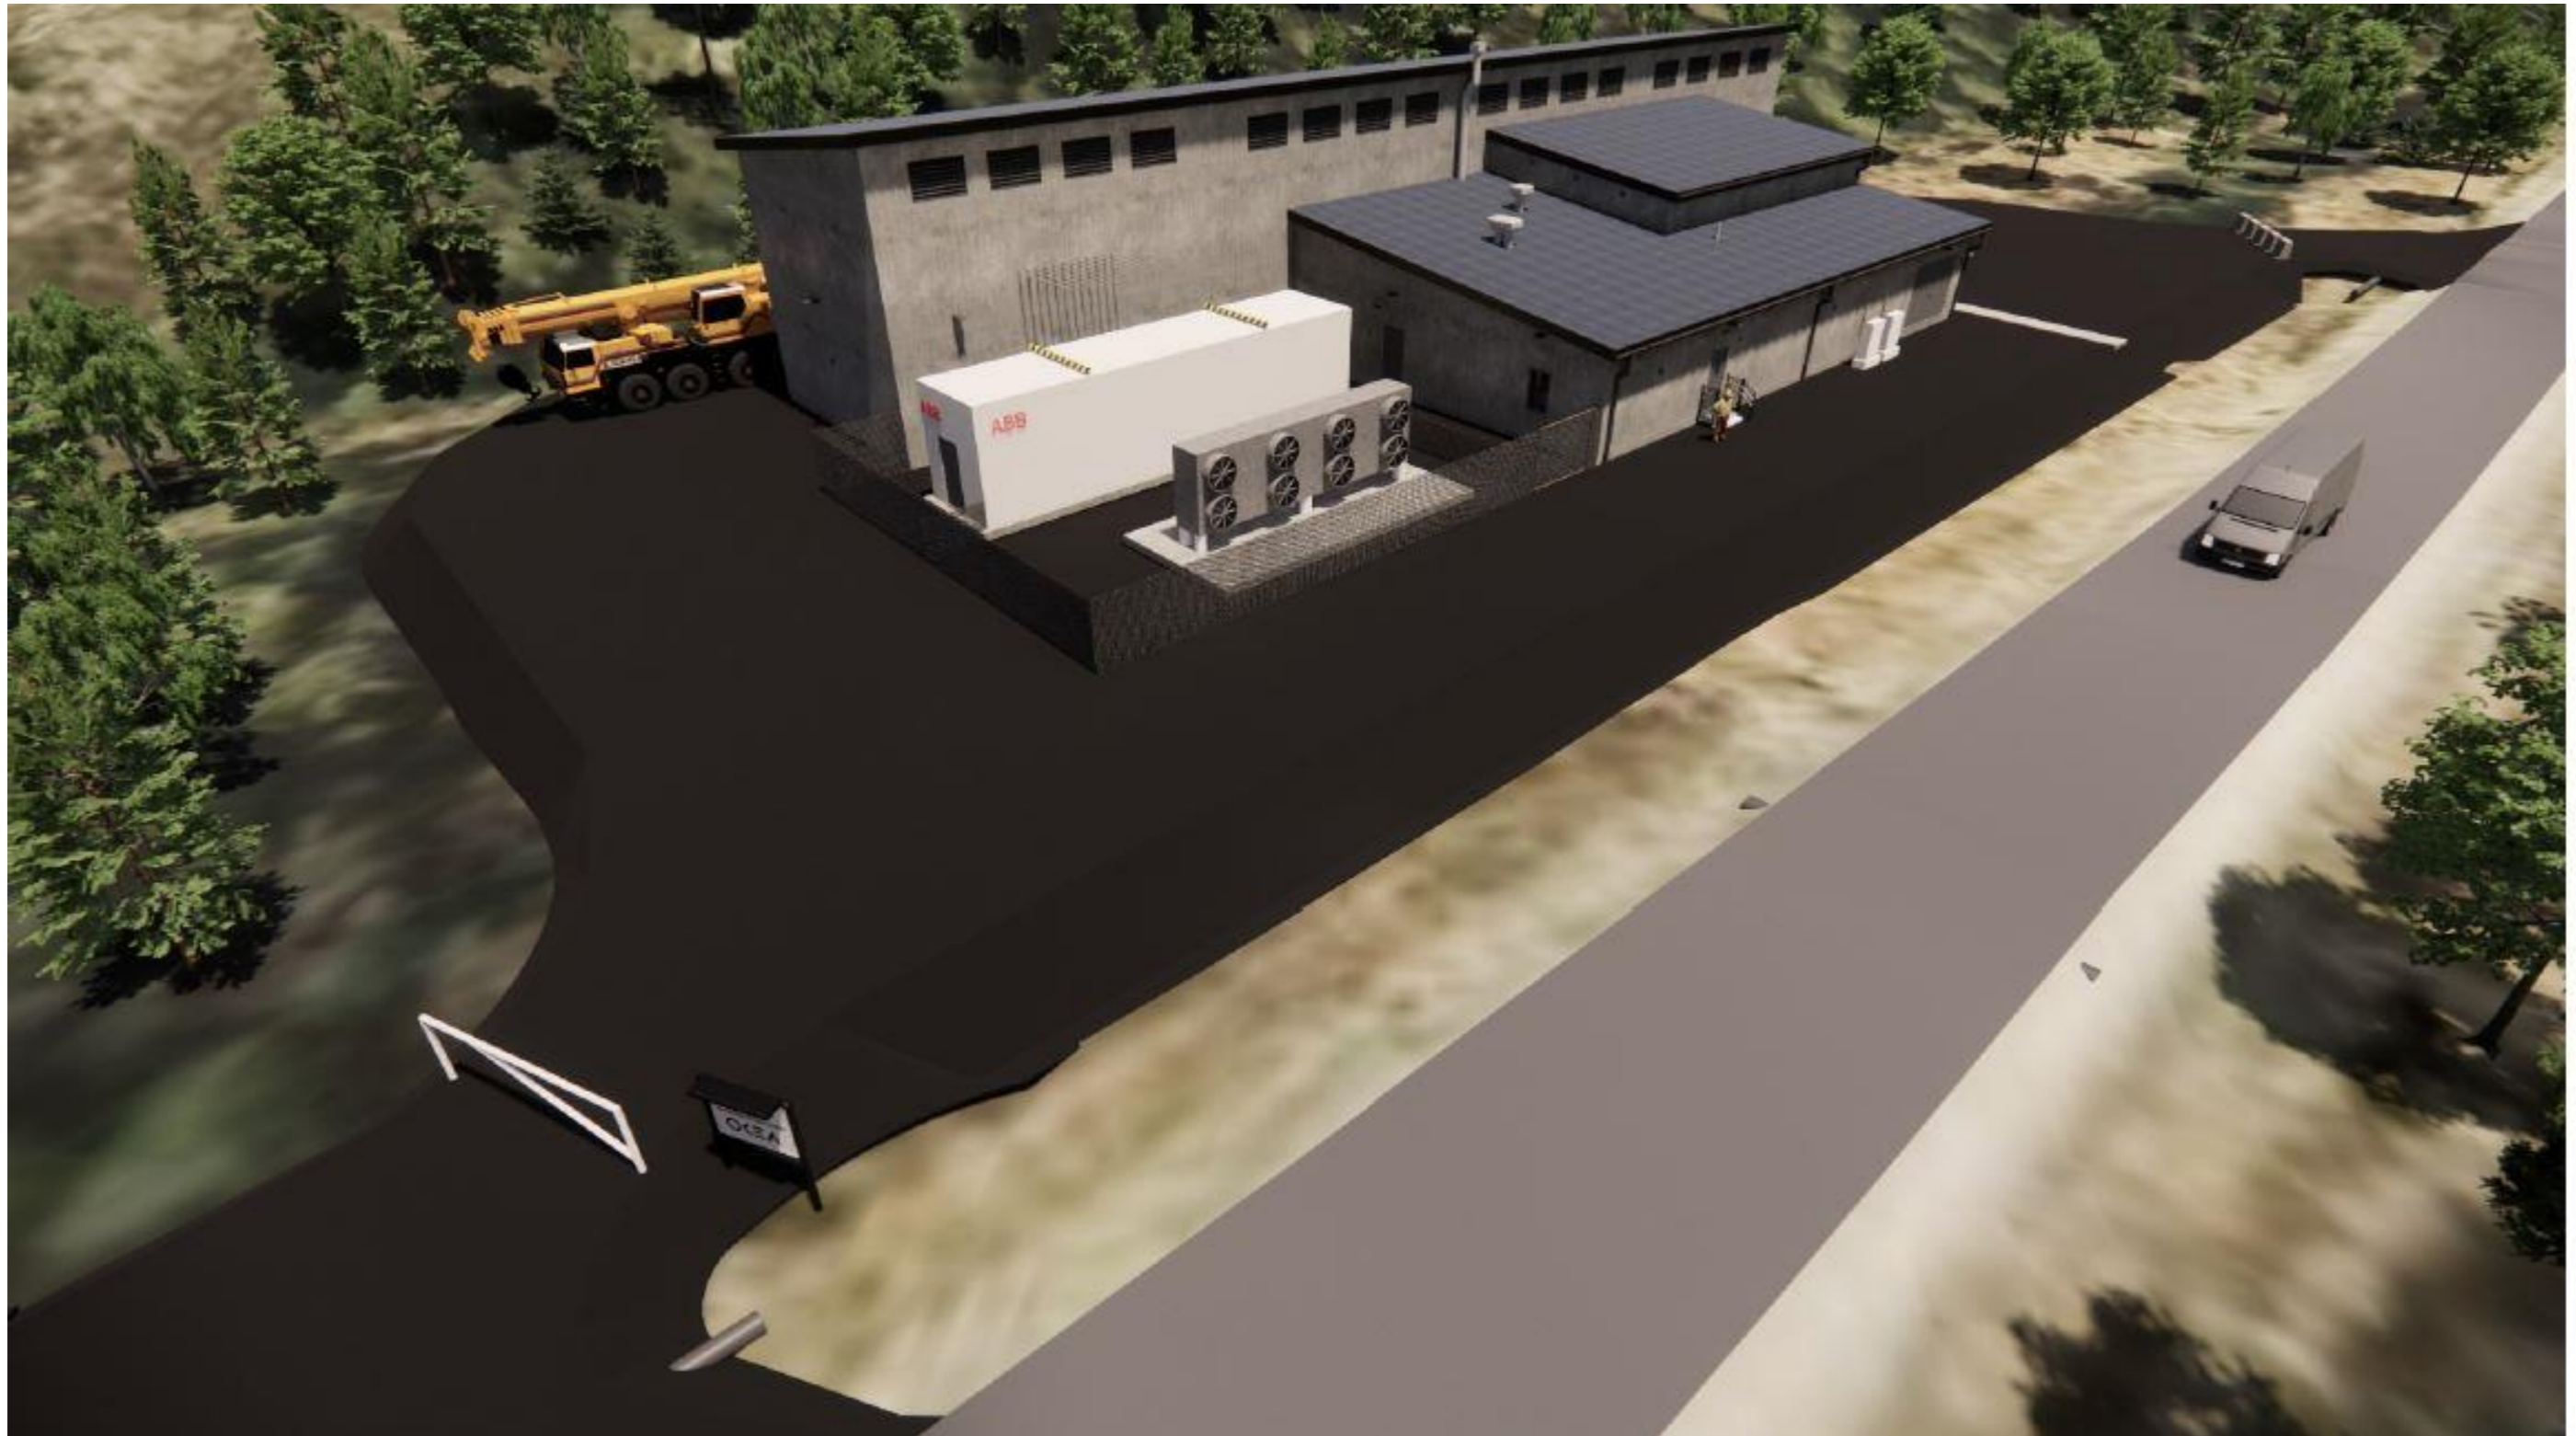






Elektrifisering av Draugen og Njord  
Miljø-, transport- og anleggsplan

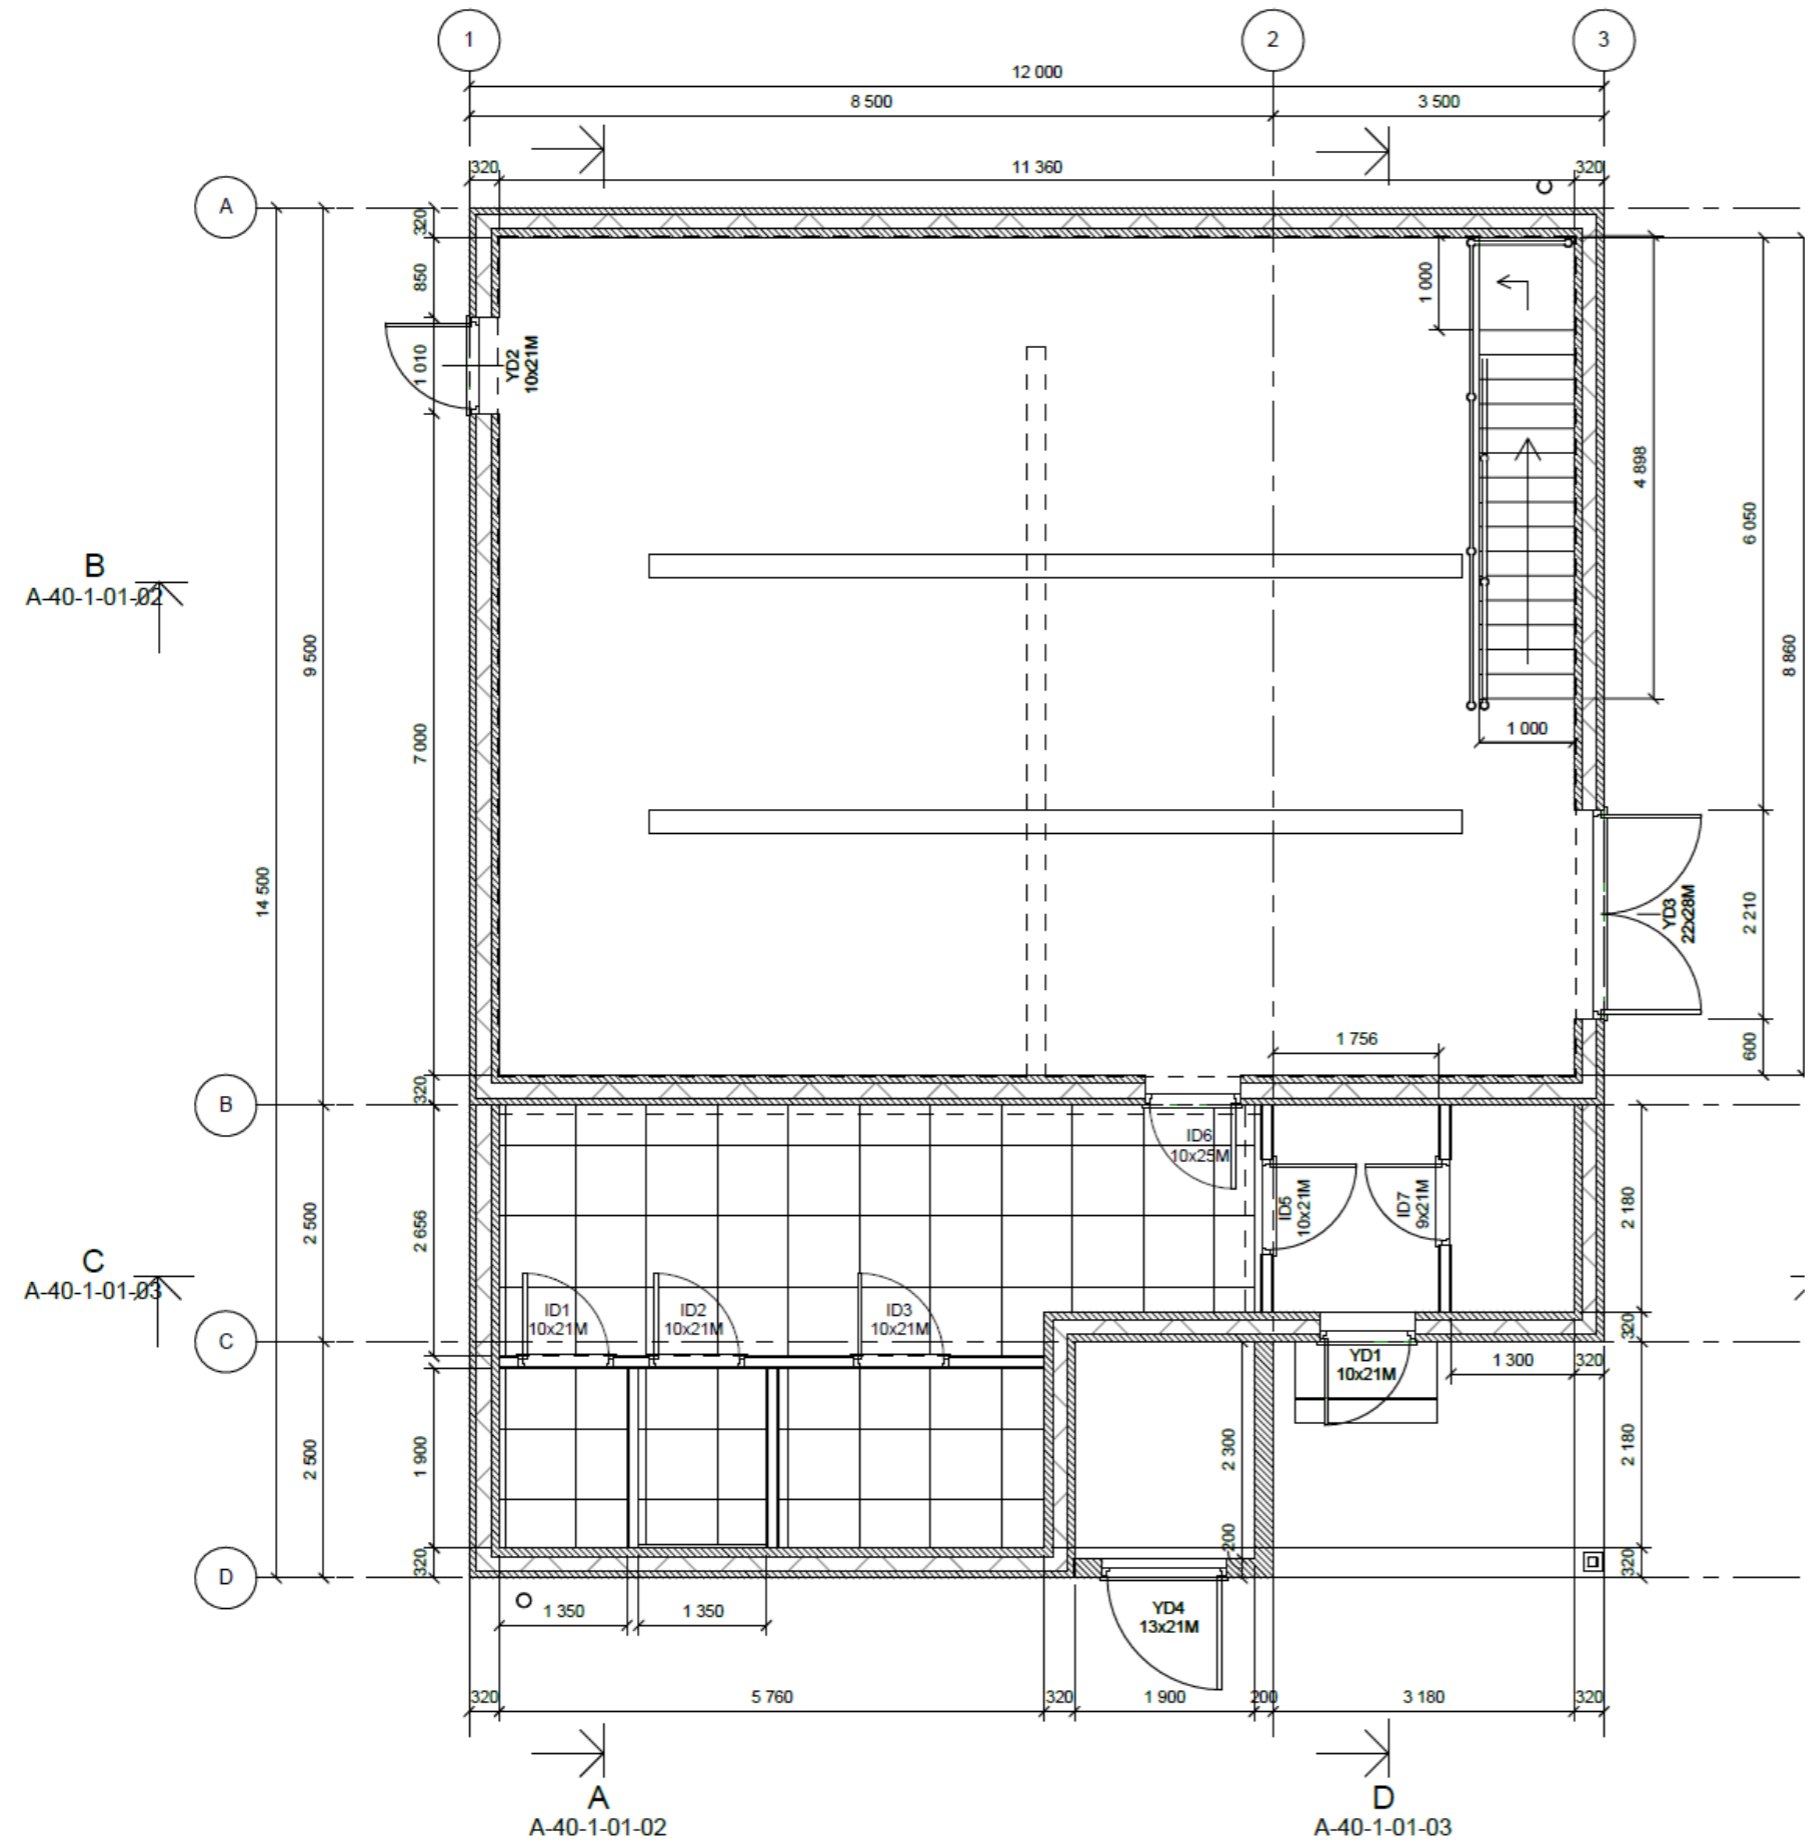




NORD  
1 : 100

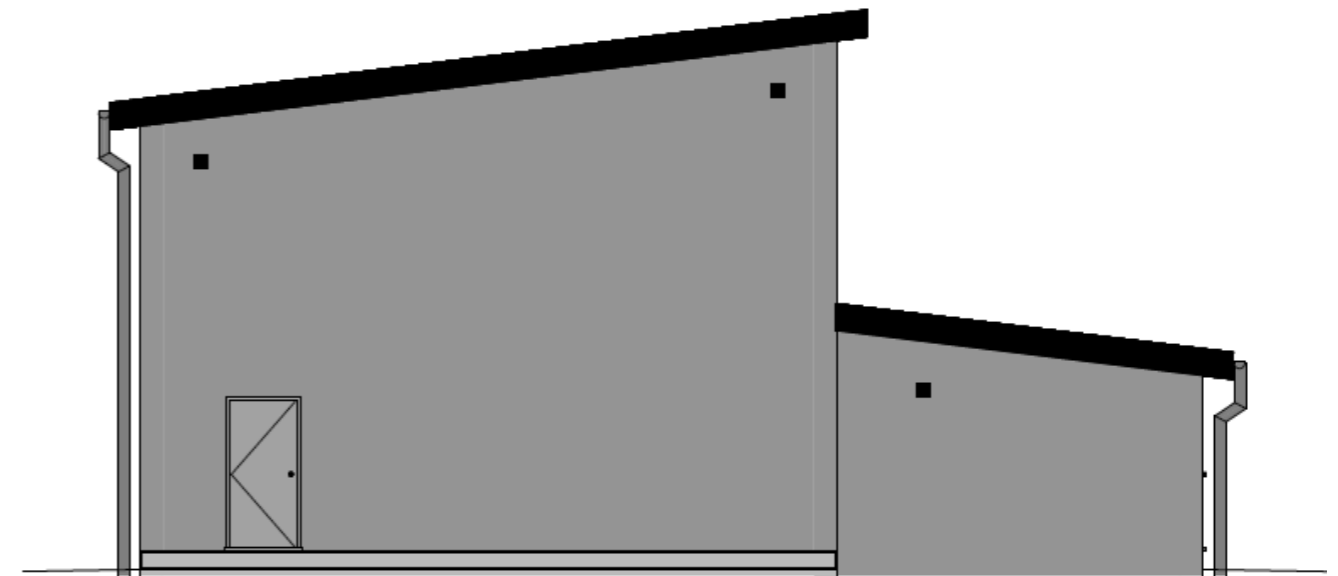

VEST  
1 : 100



SØR  
1 : 100

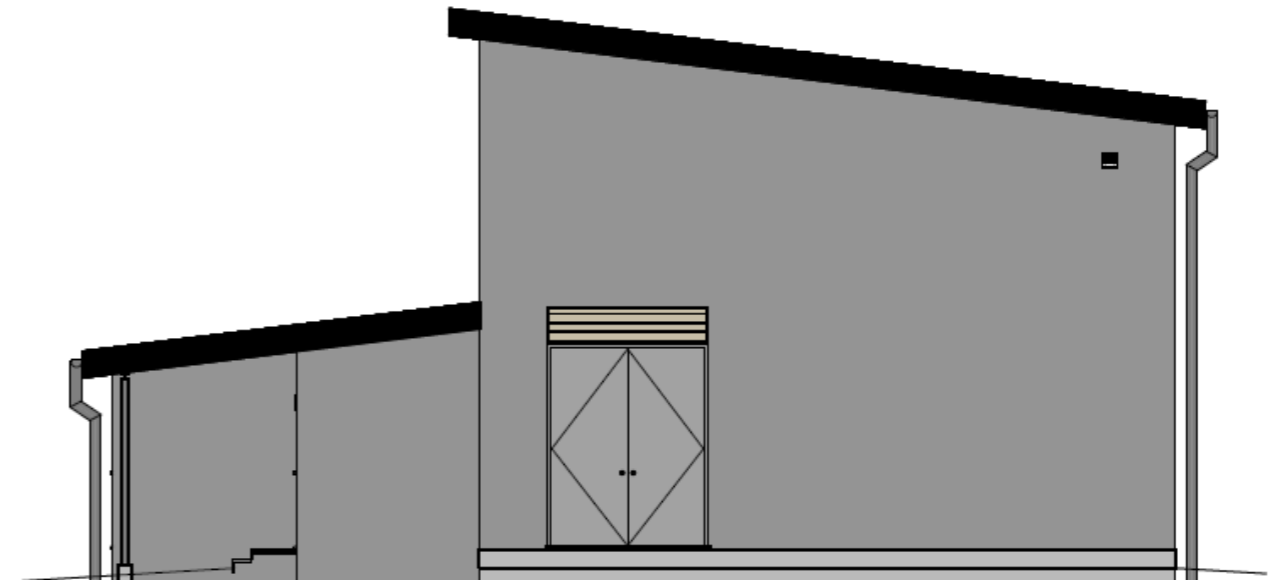

ØST  
1 : 100