
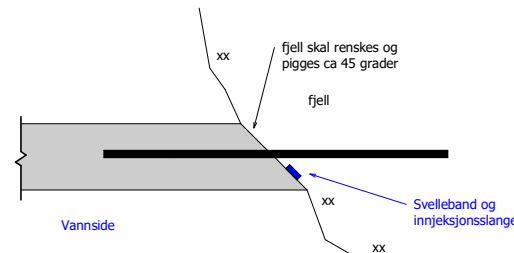


Plan - Hovedinntak
1 : 50

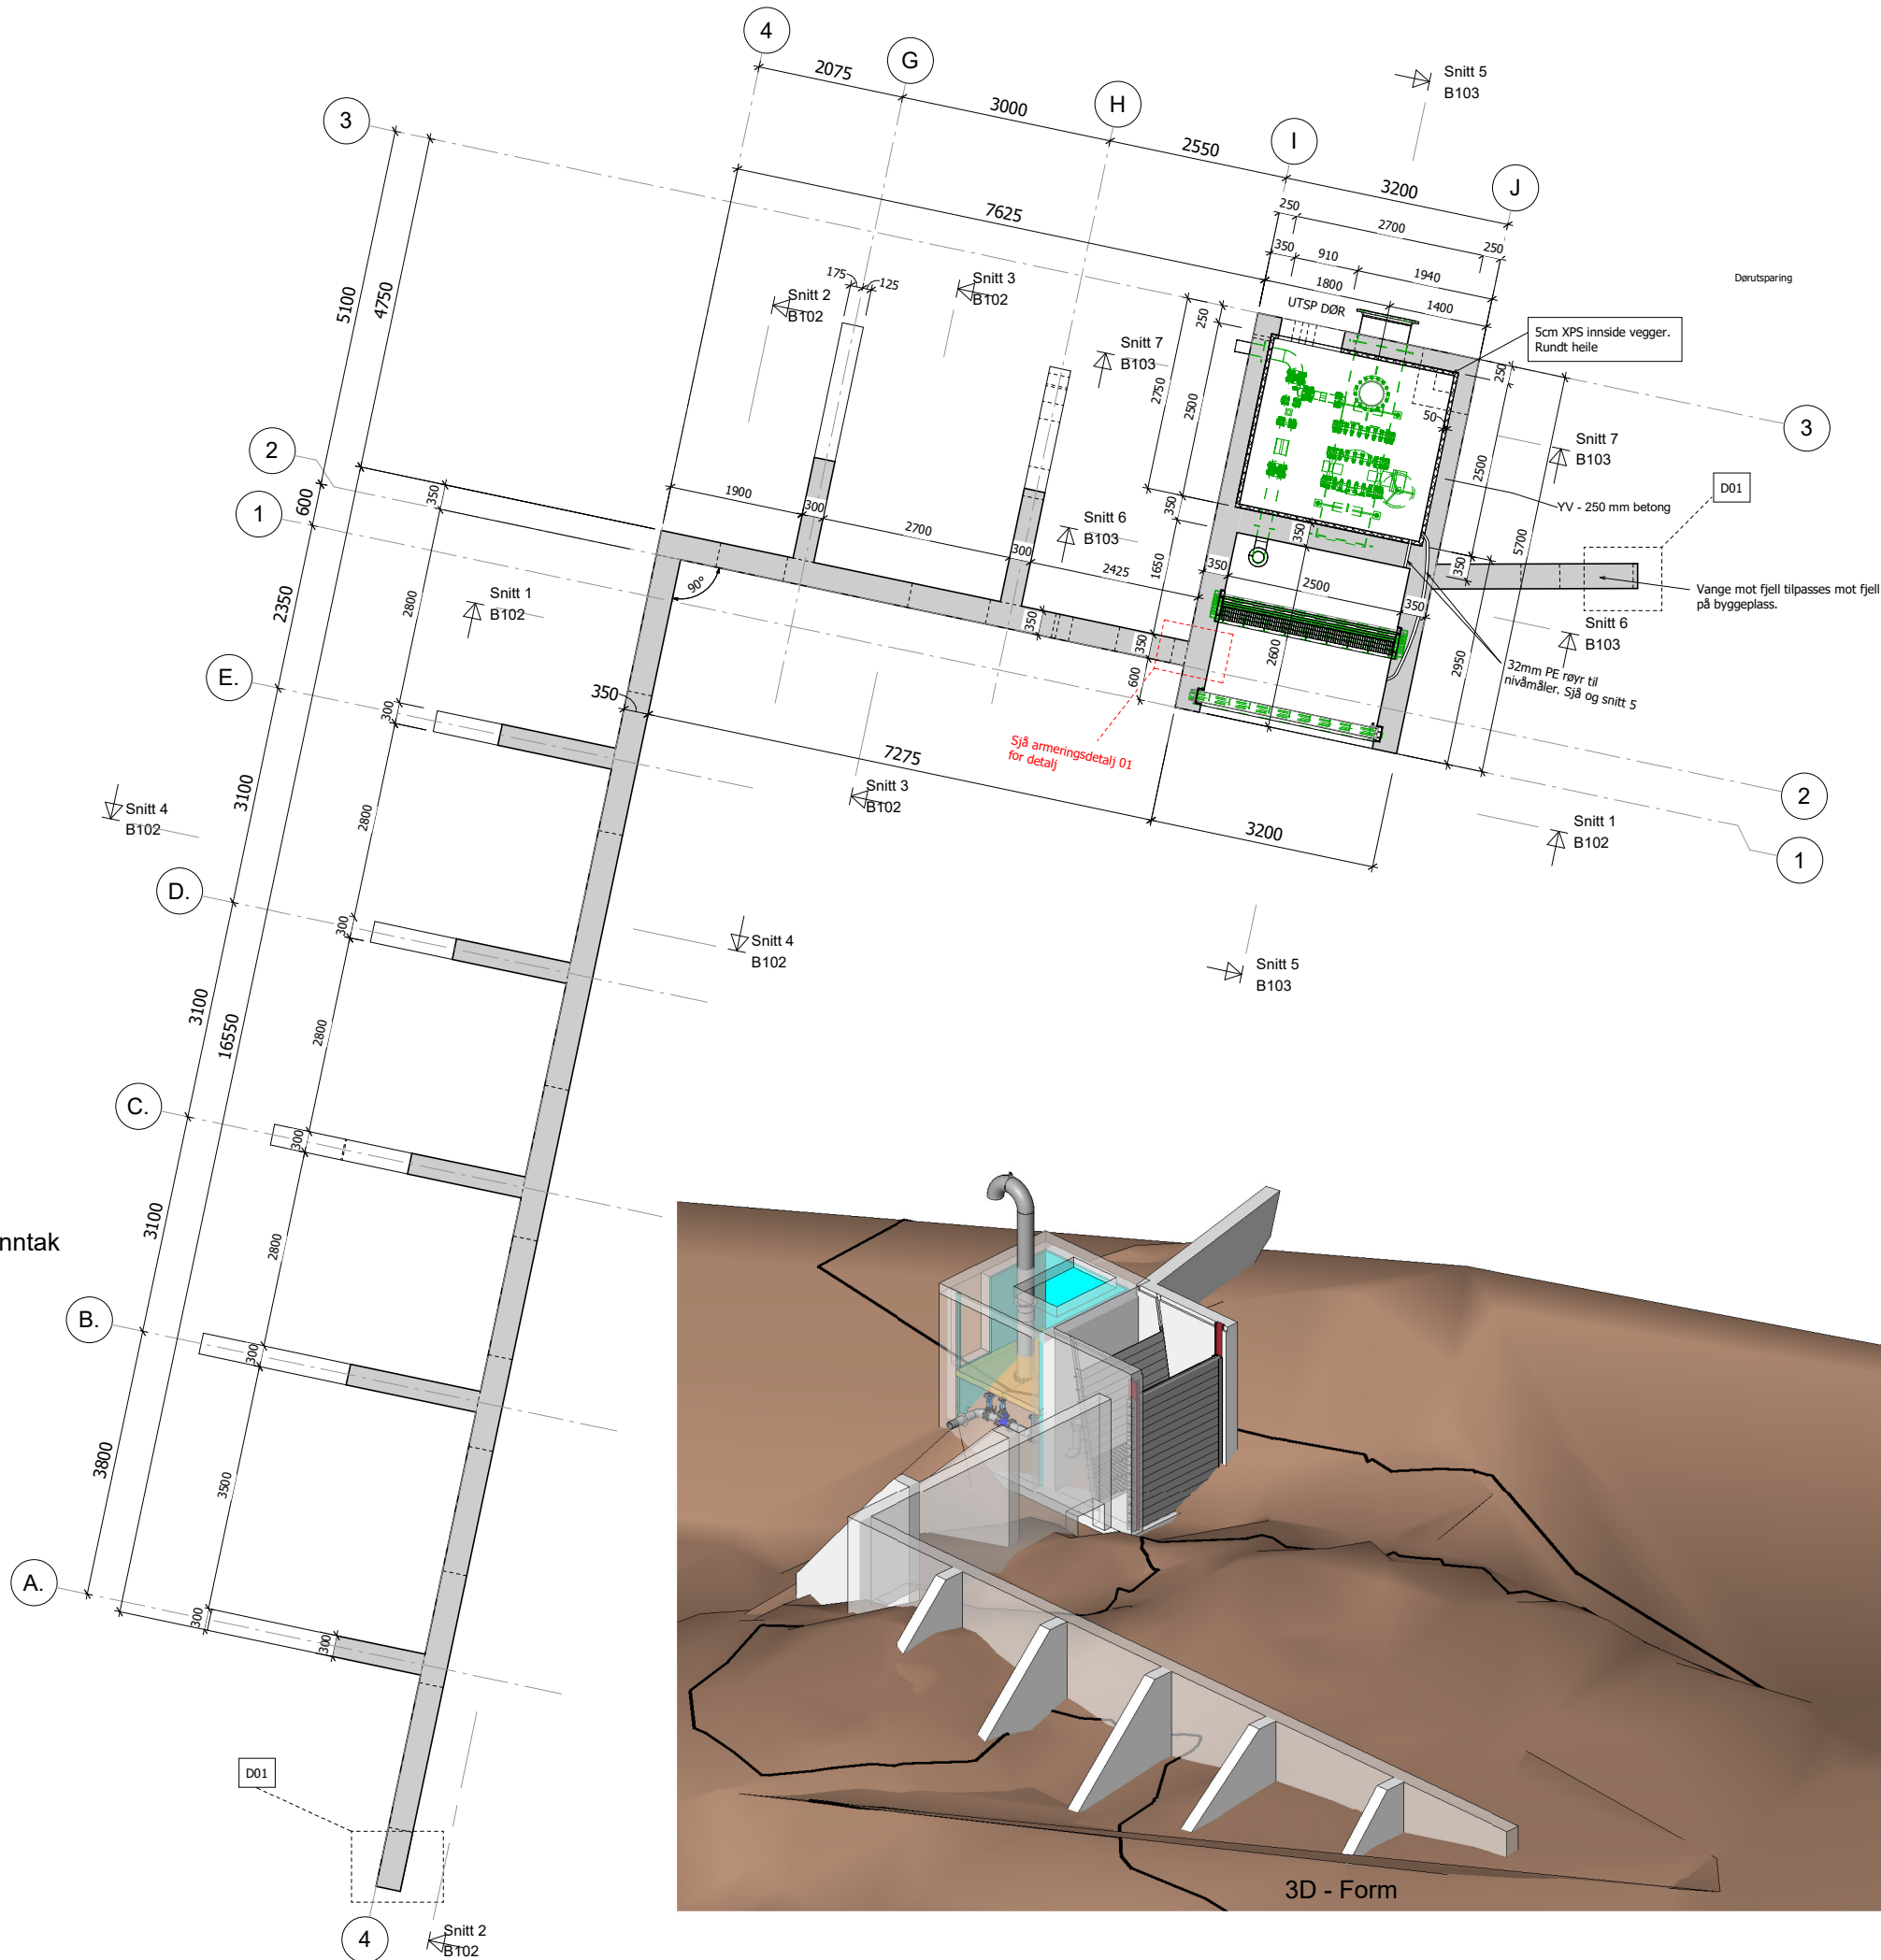

D01
1 : 20
Tilpasning mot fjell i ender

REFERANSER

TEGN.NR	TEGNINGS NAVN
B3002	Inntak- Plan og snitt

MERKNADER

Fjellrensk: Fjell renskes og laust fjell pigges vekk.

Borehull: ø52

Gysemasse: Tilsvarende B35

Strekkbolter: Prøvestrekkes iht. NVE`s Veileder for dam og inntak.

B	Oppdatert utforming	MM	2024-08-27
A	Arbeidstegning	MM	2024-04-02
4	Oppdatert med oppdaterte rørdeler fra Hywer	MM	2024-03-20
3	Oppdatert inntak med rette dimensjoner på rør	MM	2024-02-08
REV.	REVIDERING GJELDER	SIGN.	DATO

Tegningsstatus		Dato	
Eide Konsult AS		2024-04-02	
Botnen - Dam og inntak		STK	
Dam - Plan		MM	
Målestokk		As indicated	
Prosjektnr		23040	
Tegningsnr		B101	
Rev.		B	

