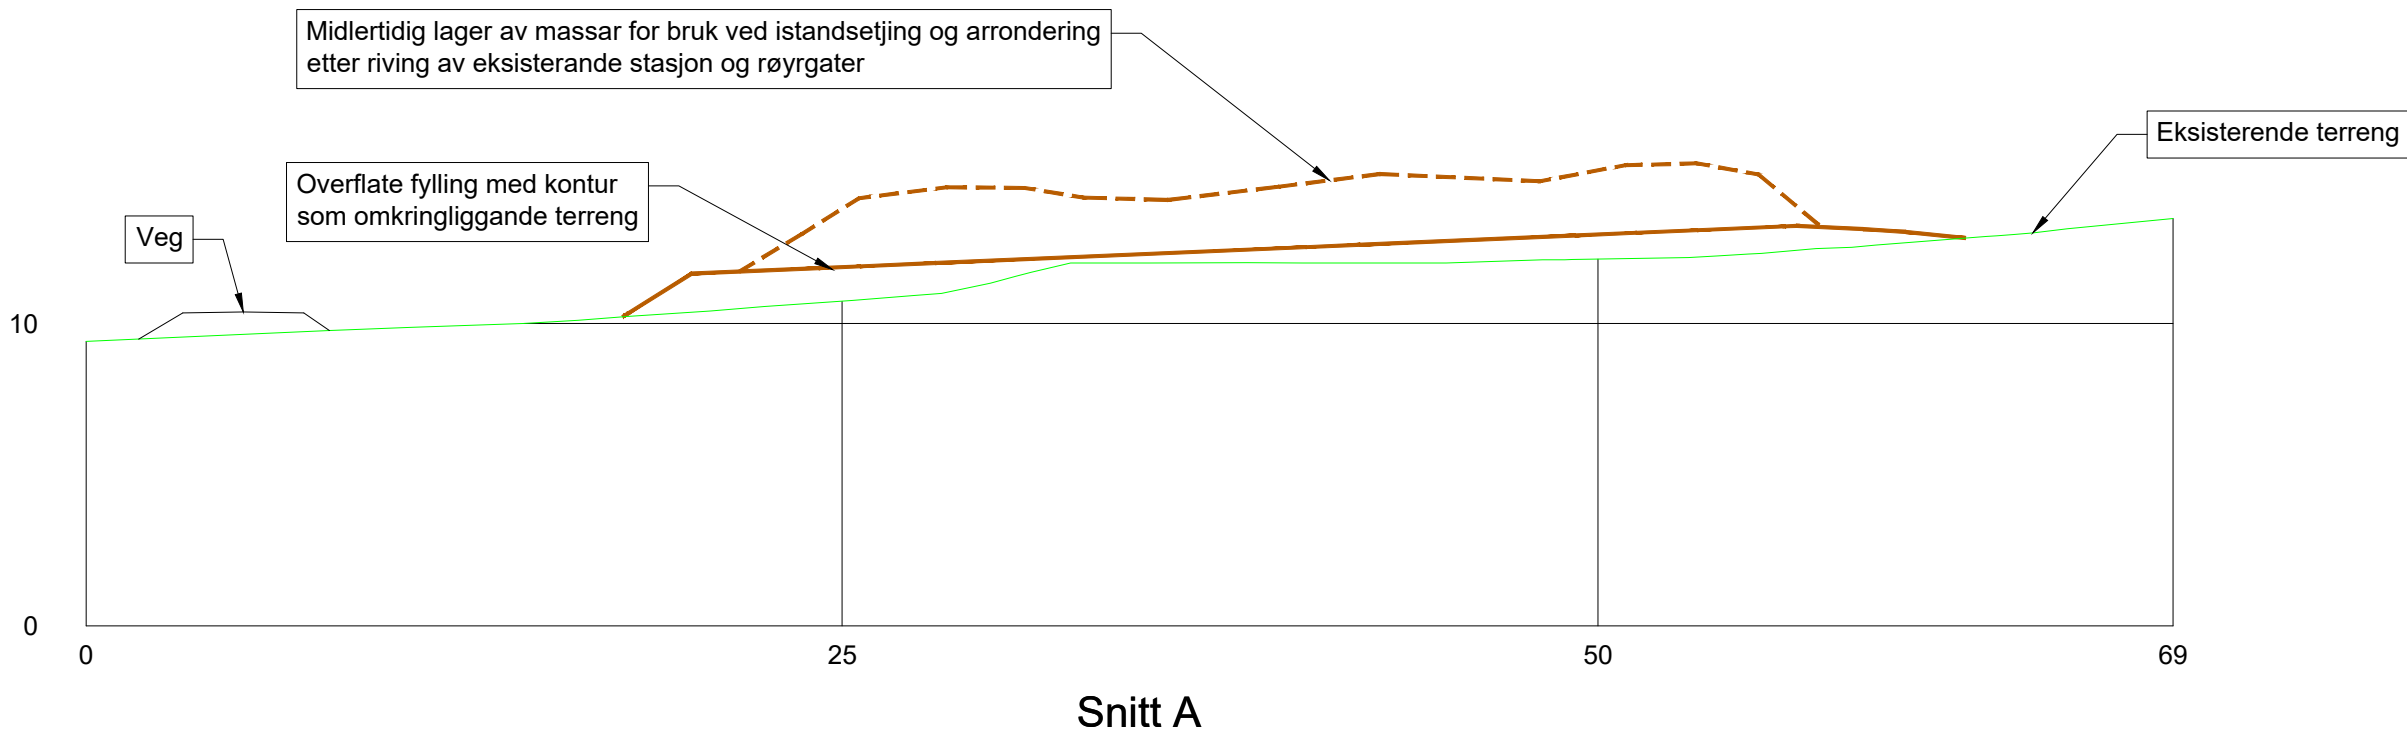
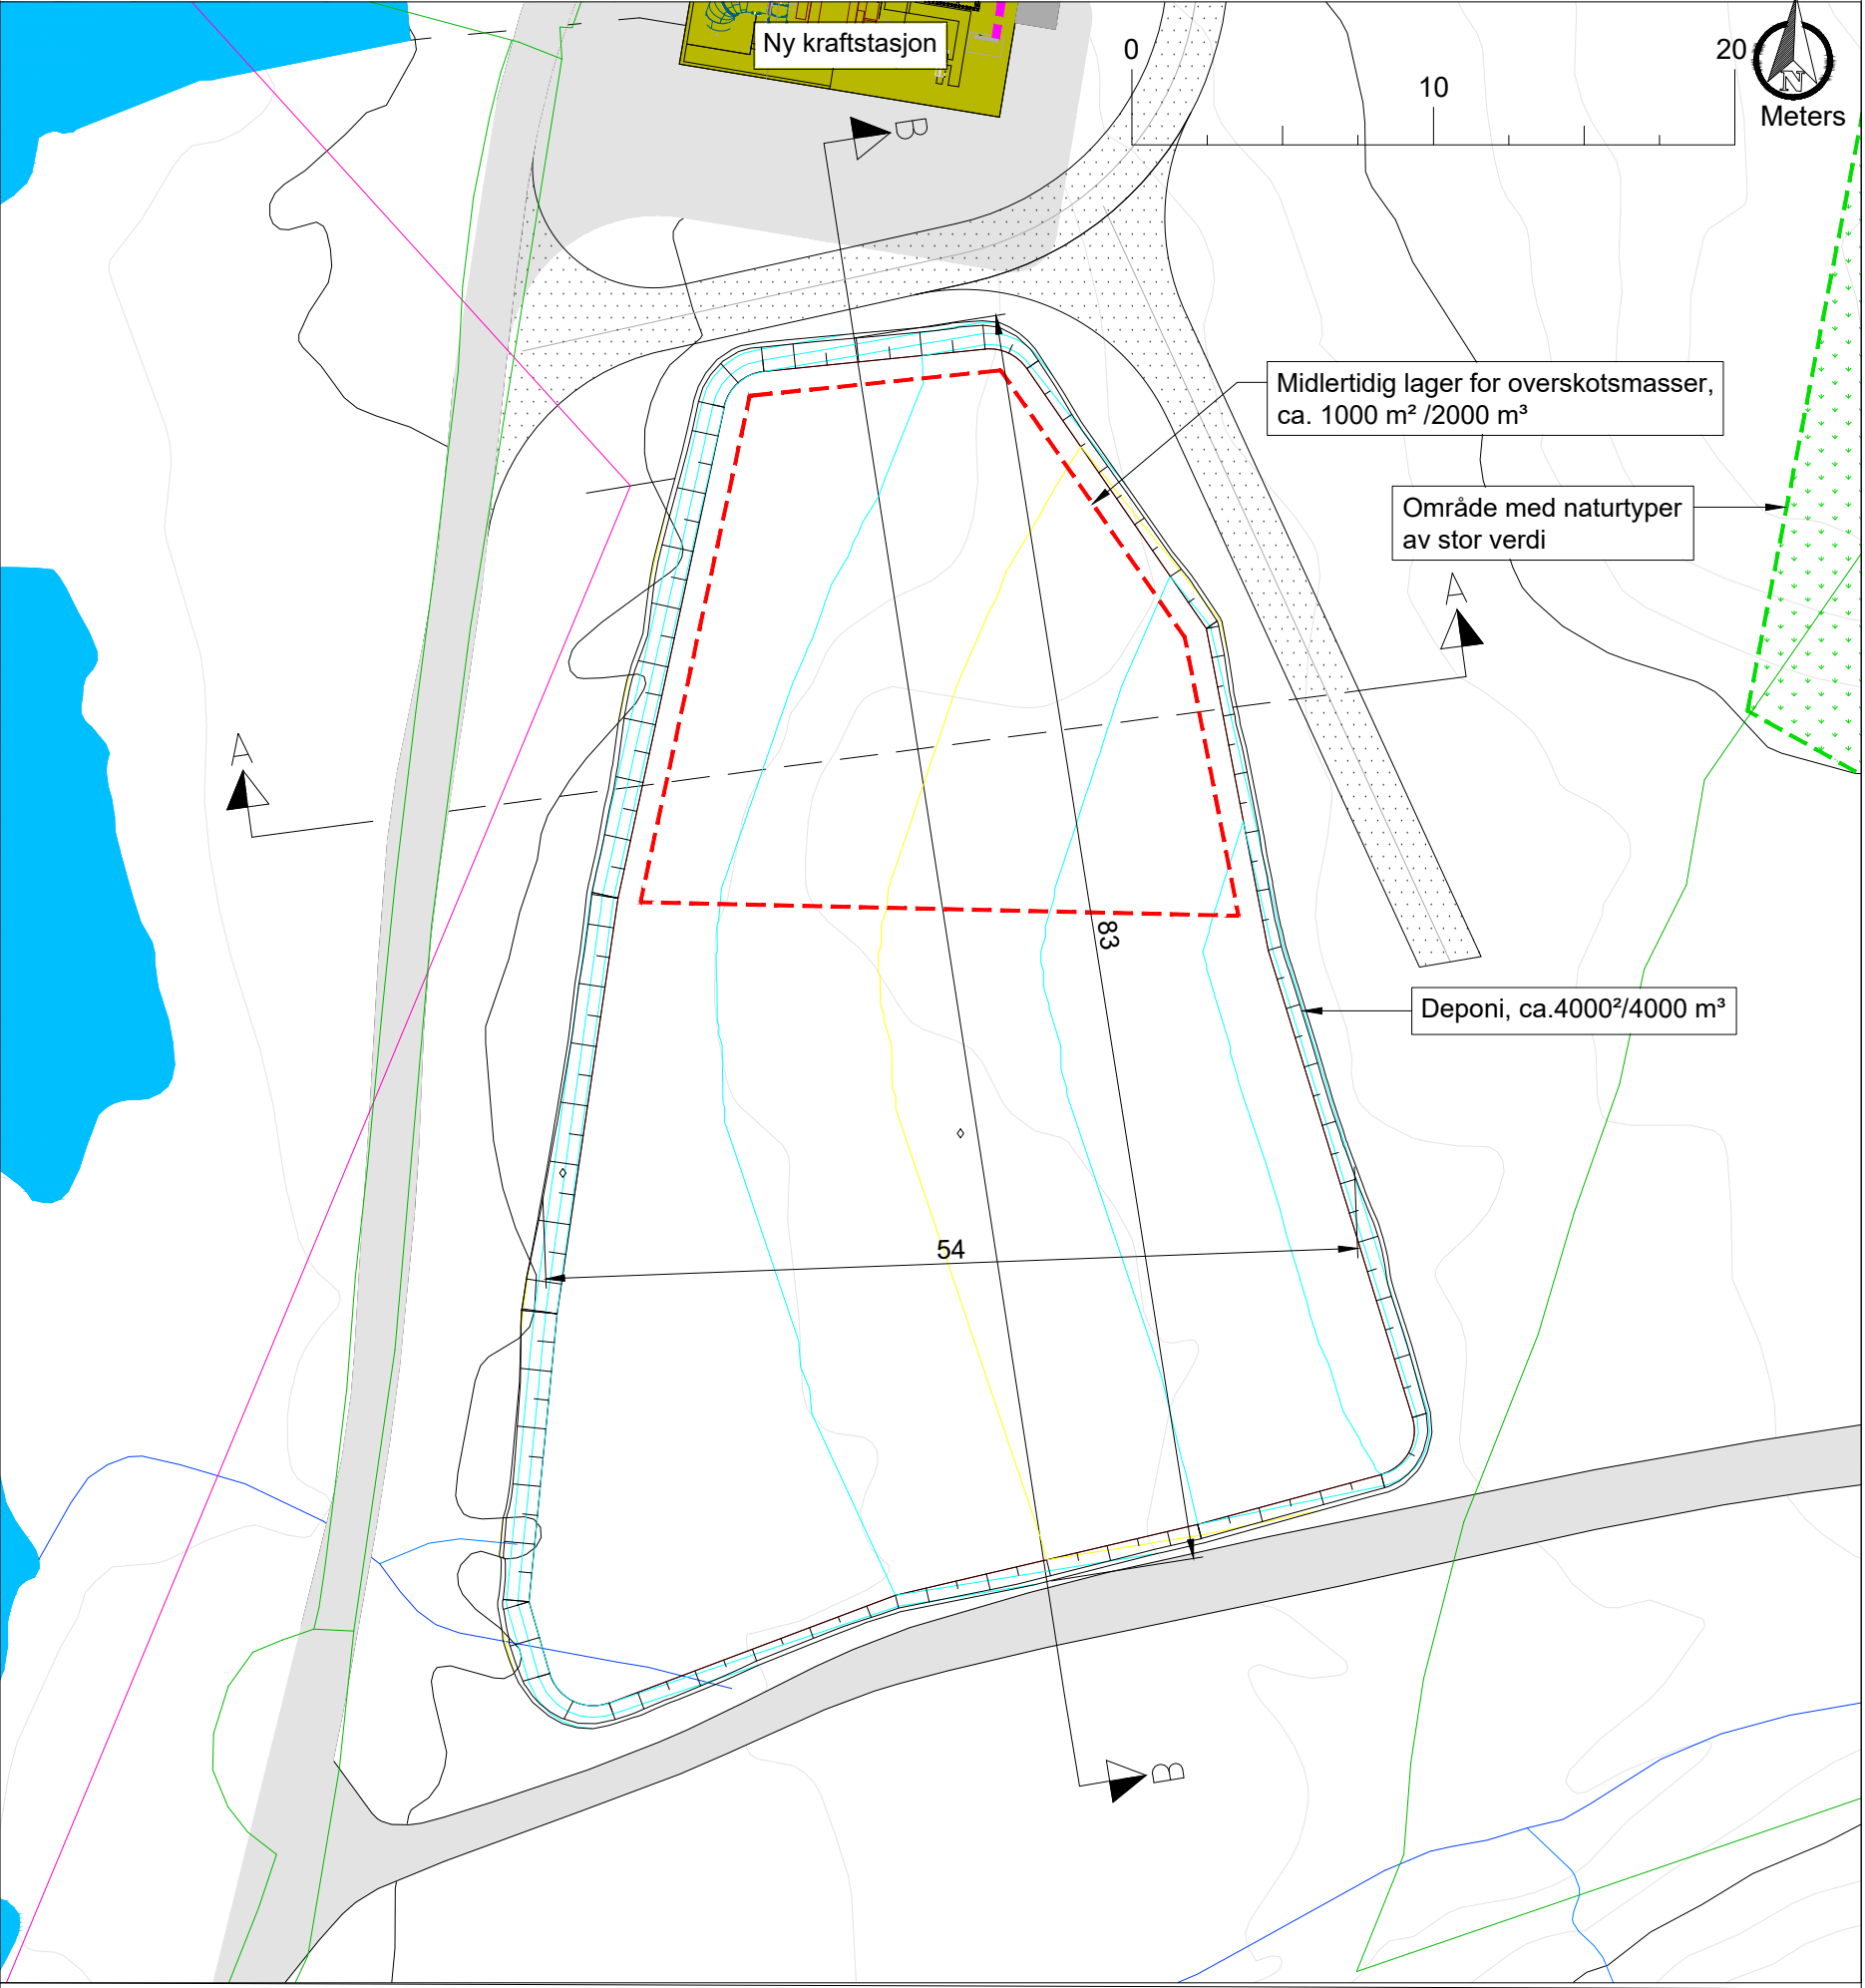


Rev.	Revisjon gjeld	Utført	Kontr.	Dato	
Koordinatsystem: EUREF89 - SONE 32N		Hegdesystem: NN2000			
Dalane Kraft AS Grødamfoss kraftverk		Som bygget teikning	Dato	27.03.2026	
		Arbeidsteikning	Teikn	VF	
		Anbudsteikning	Kontr.	FH	
		Meldeteikning	Målestokk	1:250	
Deponi Plan og snitt		Førebels teikning	Format	A2	
		Prosjekt nr. 125121	Teikning nr.		165
				Revisjon	