
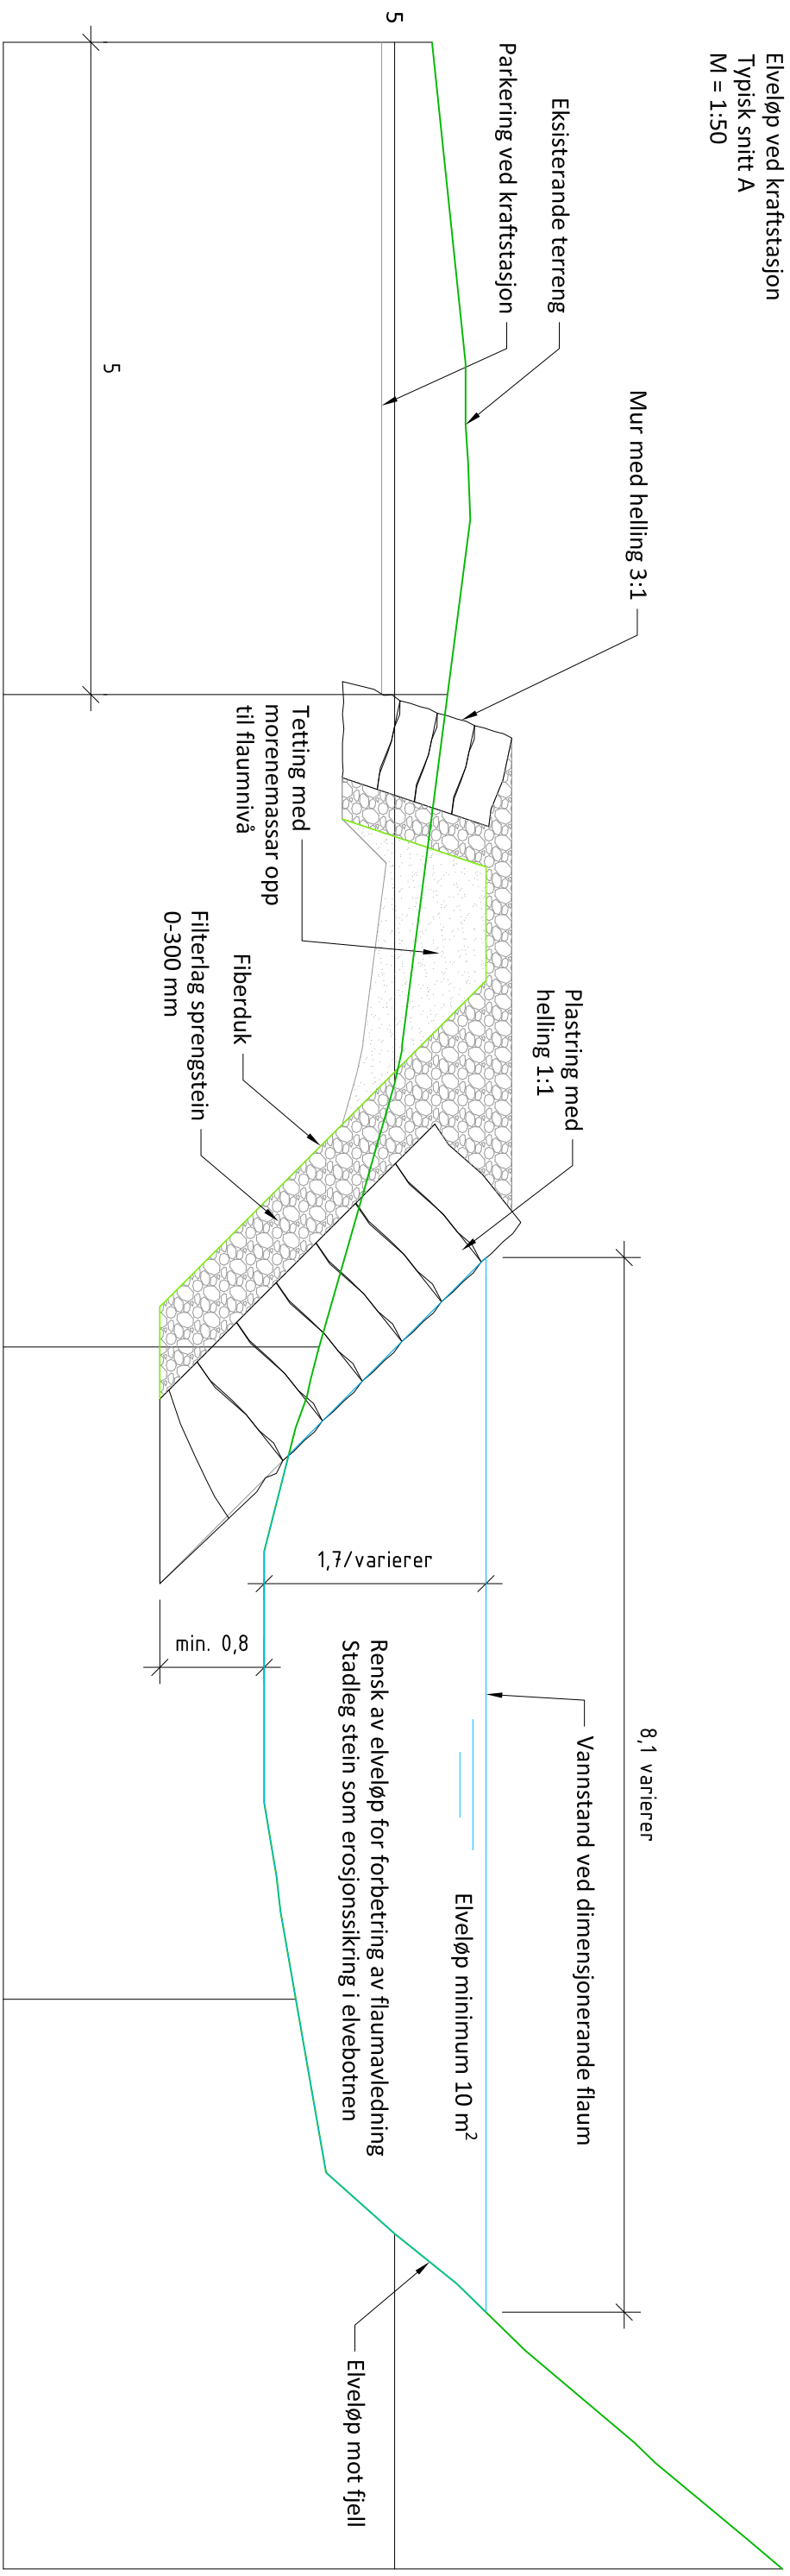


Elveløp ved kraftstasjon  
Typisk snitt A  
M = 1:50

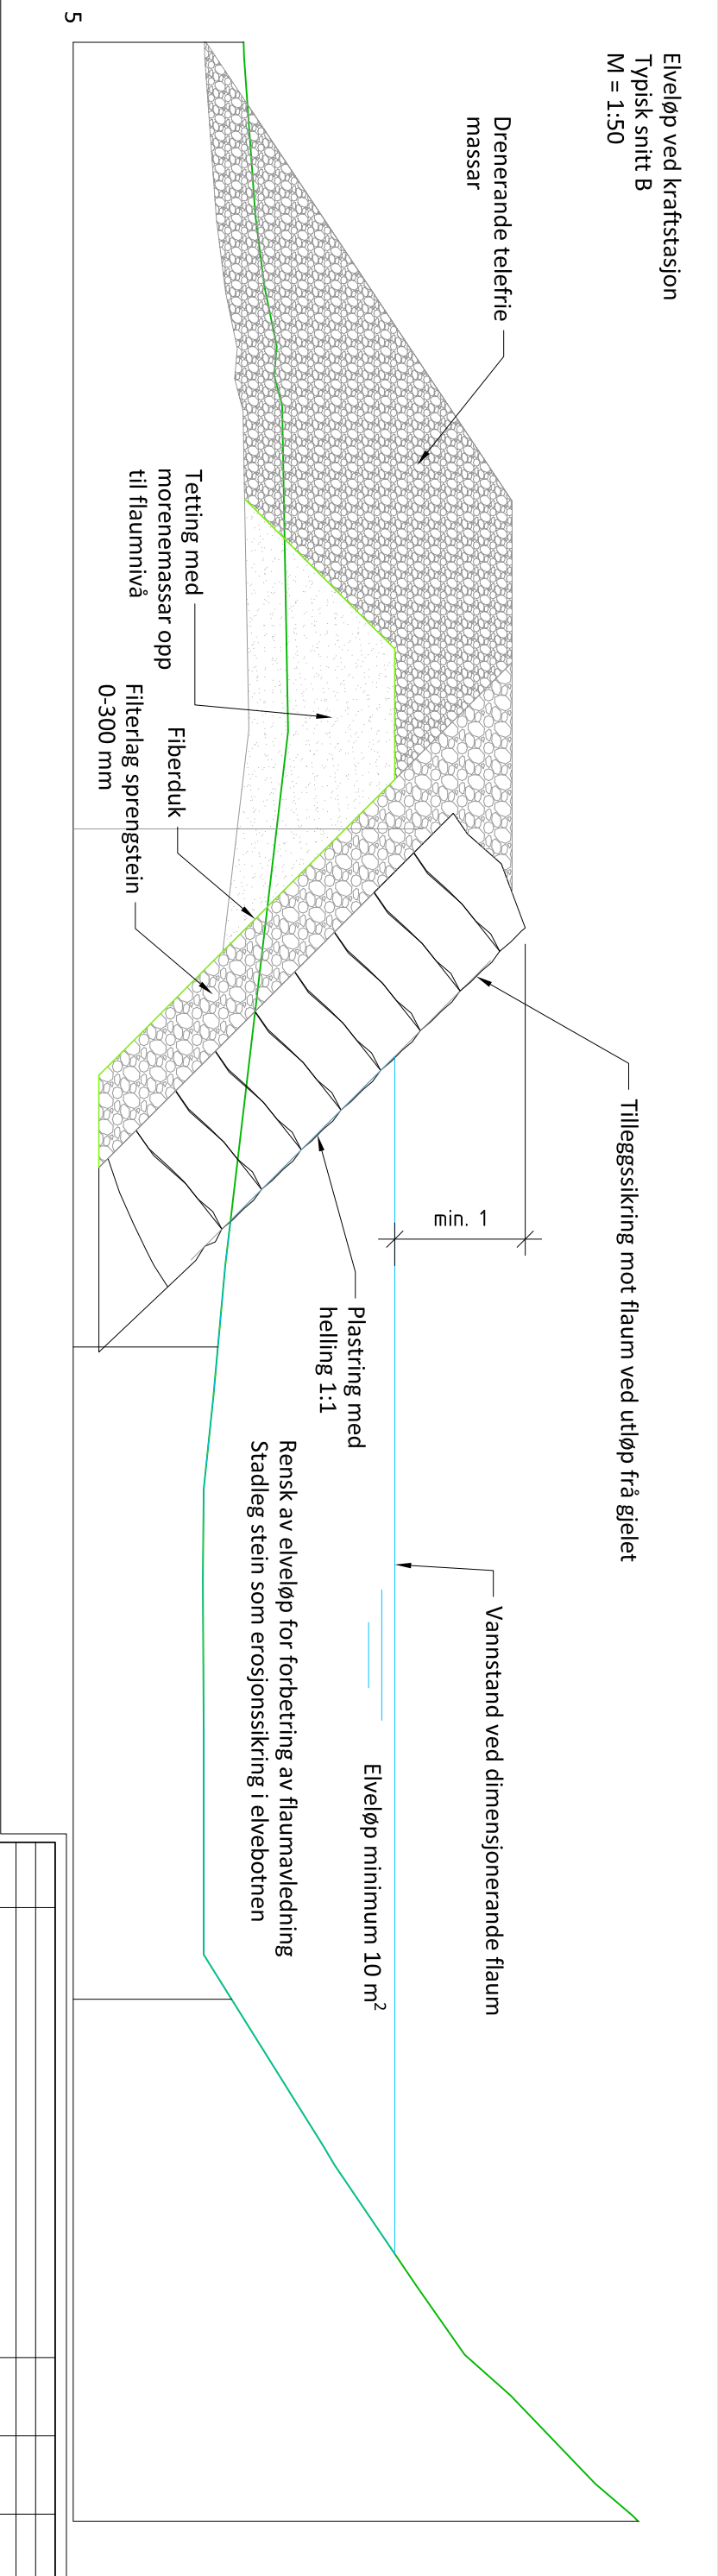

Elveløp ved kraftstasjon  
Typisk snitt B  
M = 1:50

[illegible]

| Rev. | Revisjon gjeld     | Utført                                            | Kontr.       | Dato       |
|------|--------------------|---------------------------------------------------|--------------|------------|
|      | Gravdahl Kraft AS  | Som bygget tekning                                | Dato         | 03.04.2023 |
|      | Gravdahl kraftverk | Arbeidslekning                                    | Teikn        | SD         |
|      |                    | Anbudslekning                                     | Kontr.       | AF         |
|      |                    | <input checked="" type="checkbox"/> Iveldelekning | Walestokk    | 1:50       |
|      |                    | <input type="checkbox"/> Førebels tekning         | Format       | A3         |
|      | Prosjekt nr. 22128 |                                                   | Teikning nr. | 1154 1     |

|                          |                                                                                    |          |
|--------------------------|------------------------------------------------------------------------------------|----------|
| Elveløp ved kraftstasjon |  | Revisjon |
| Typisk snitt             |                                                                                    |          |