


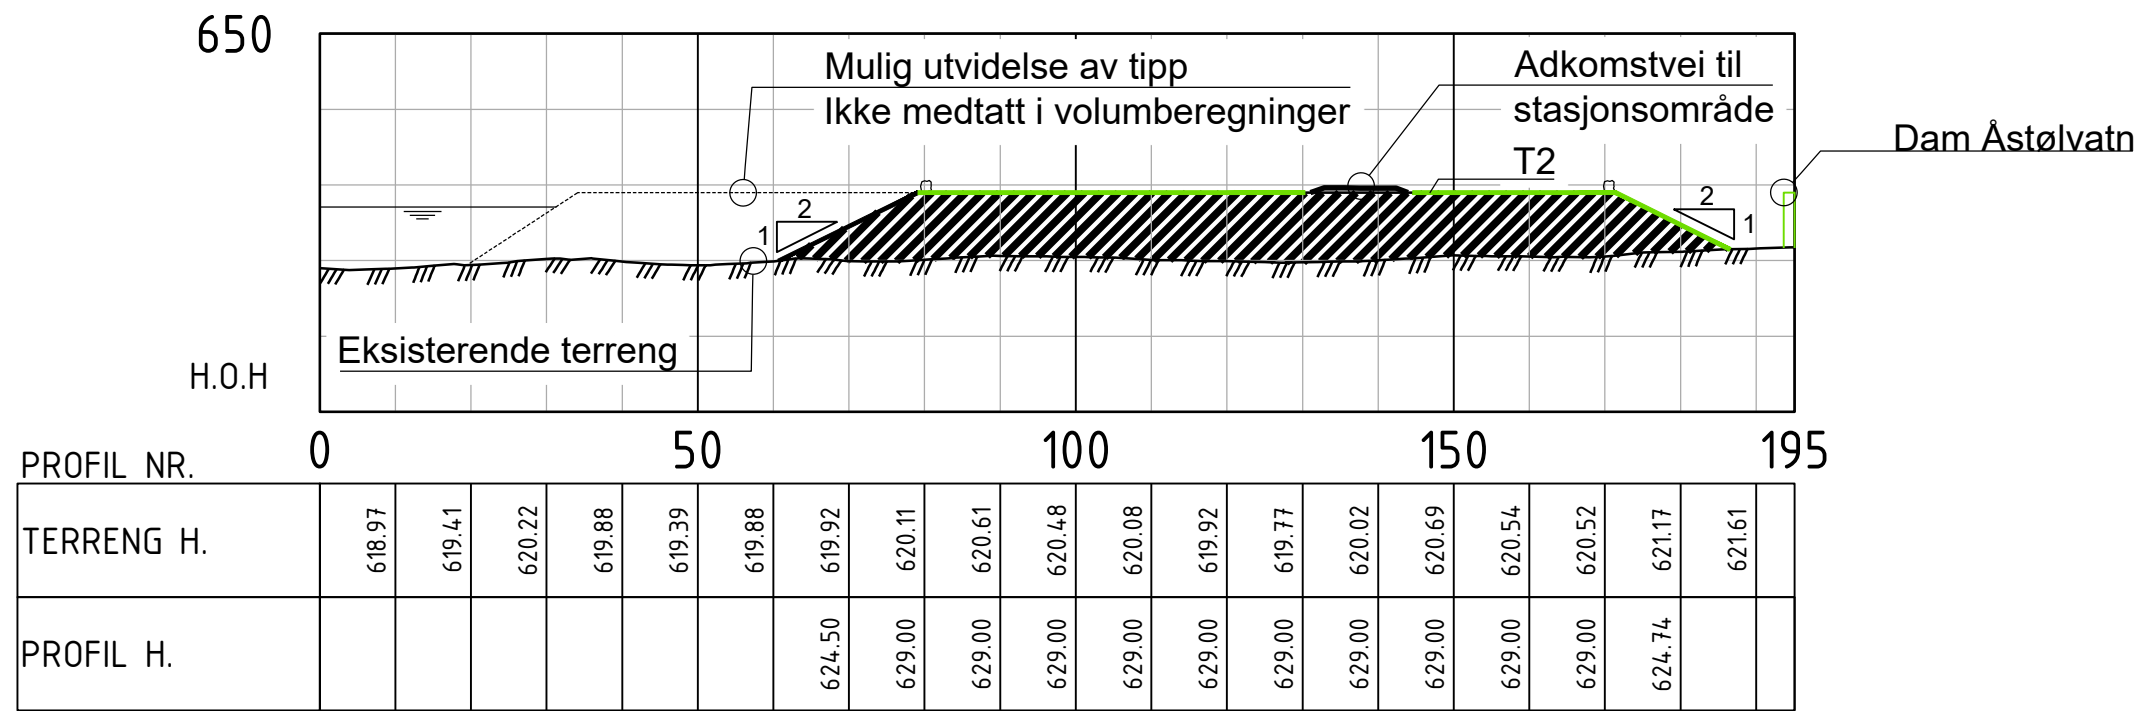


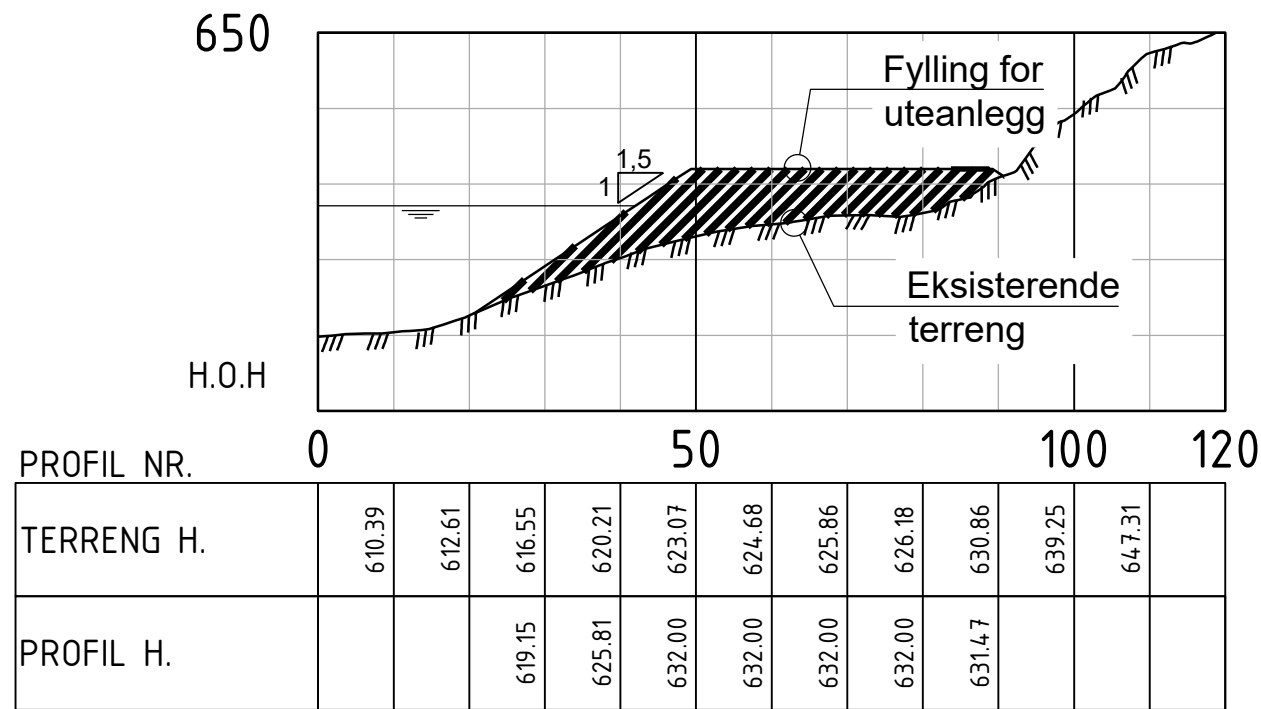

Lengdeprofil T2
1:1000

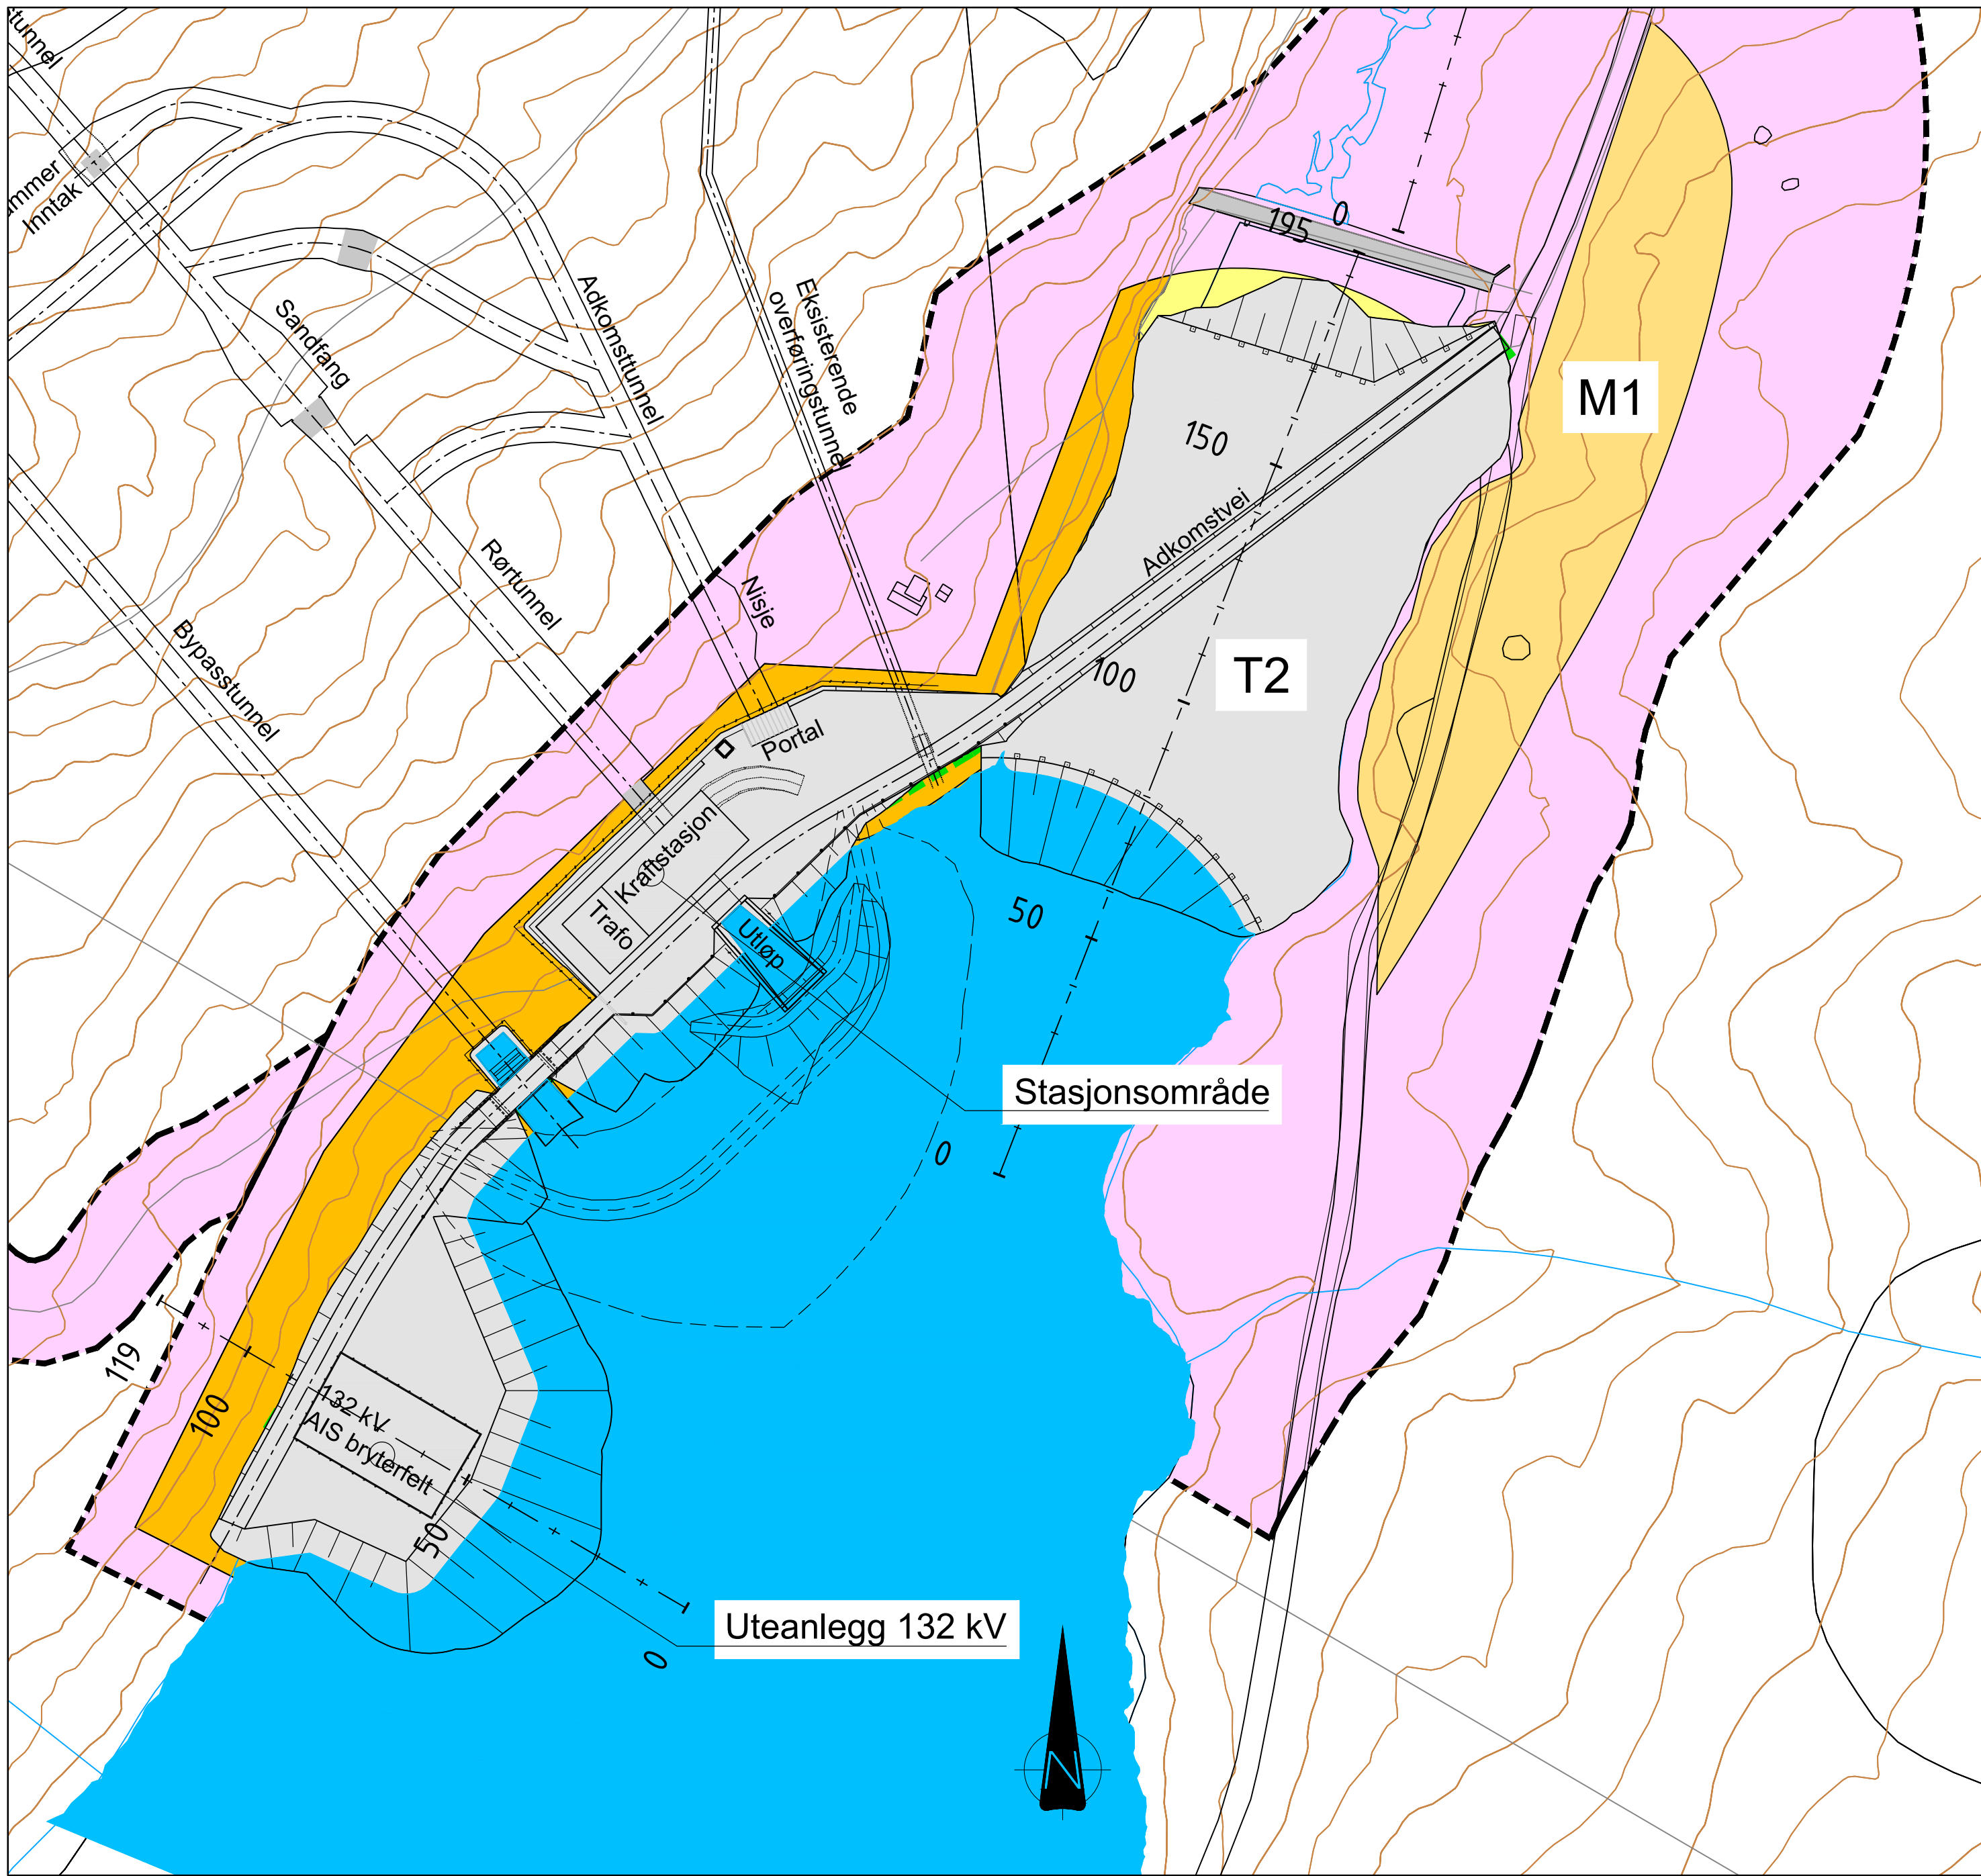

Lengdeprofil fylling for
132 kV uteanlegg
1:1000

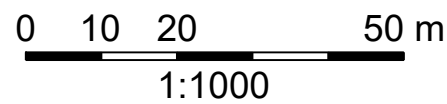

Tegningsstittel: Åseral Sør - Øygard Kraftstasjon	Dokumentnummer: ÅS-SWE-000-AR-B-287205
Tegningsstatus: Tilbudstegning	

ANMERKNING


- Mengder baser på foreløpig design og kan bli endret under detaljeringen.

DATUM


Horisontal: EUREF89 UTM32
Vertikal: NN2000
Ekvidistanse: 5m

Åseral Sør - Volumtabell	
Beskrivelse	Volum (m3)
Øygard - uttak	173 000
T1	105 500
T2	38 900
132 kV Uteanlegg	25 100
Tipp i magasin	ca 20 000 (ikke medtatt)
Adkomstsvei	4 250
Massebalanse	750
Tverrslag sør - uttak	250 000
T3	257 000
Massebalanse	7000


00 Tilbudstegning		Nokrto	Noaufj	Nokrto	24.03.2025
B Endret illustrasjon		Nokrto	Noaufj	Nokrto	26.08.2024
A Utgitt for LOM		Nokrto	Noaufj	Nokrto	03.07.2024
Rev.	Endring	Utført	Kontr.	Ansv.	Dato
		Nokrto	Noaufj	Nokrto	01.07.2024
ÅSERAL SØR		Målestokk			Format
		Som Vist		A1	
Arealbruk		Oppdragsleder:	Kristian Thuen Tønnesen		
		Oppdragsnr.	10237506	Status	B
Tipp stasjonsområde Plan og profiler					
SWECO Norge AS Registret 108, 4632 KRISTIANSAND Tlf.: 38 17 86 66		Anleggs nr. Ikke definert		Dok produsent: SWE	
Å ENERGI	Dok-ID 287205	Disiplin: B	Dok type: AR	Objekt gruppe: 000	Blad nr. 00
					Rev. 00

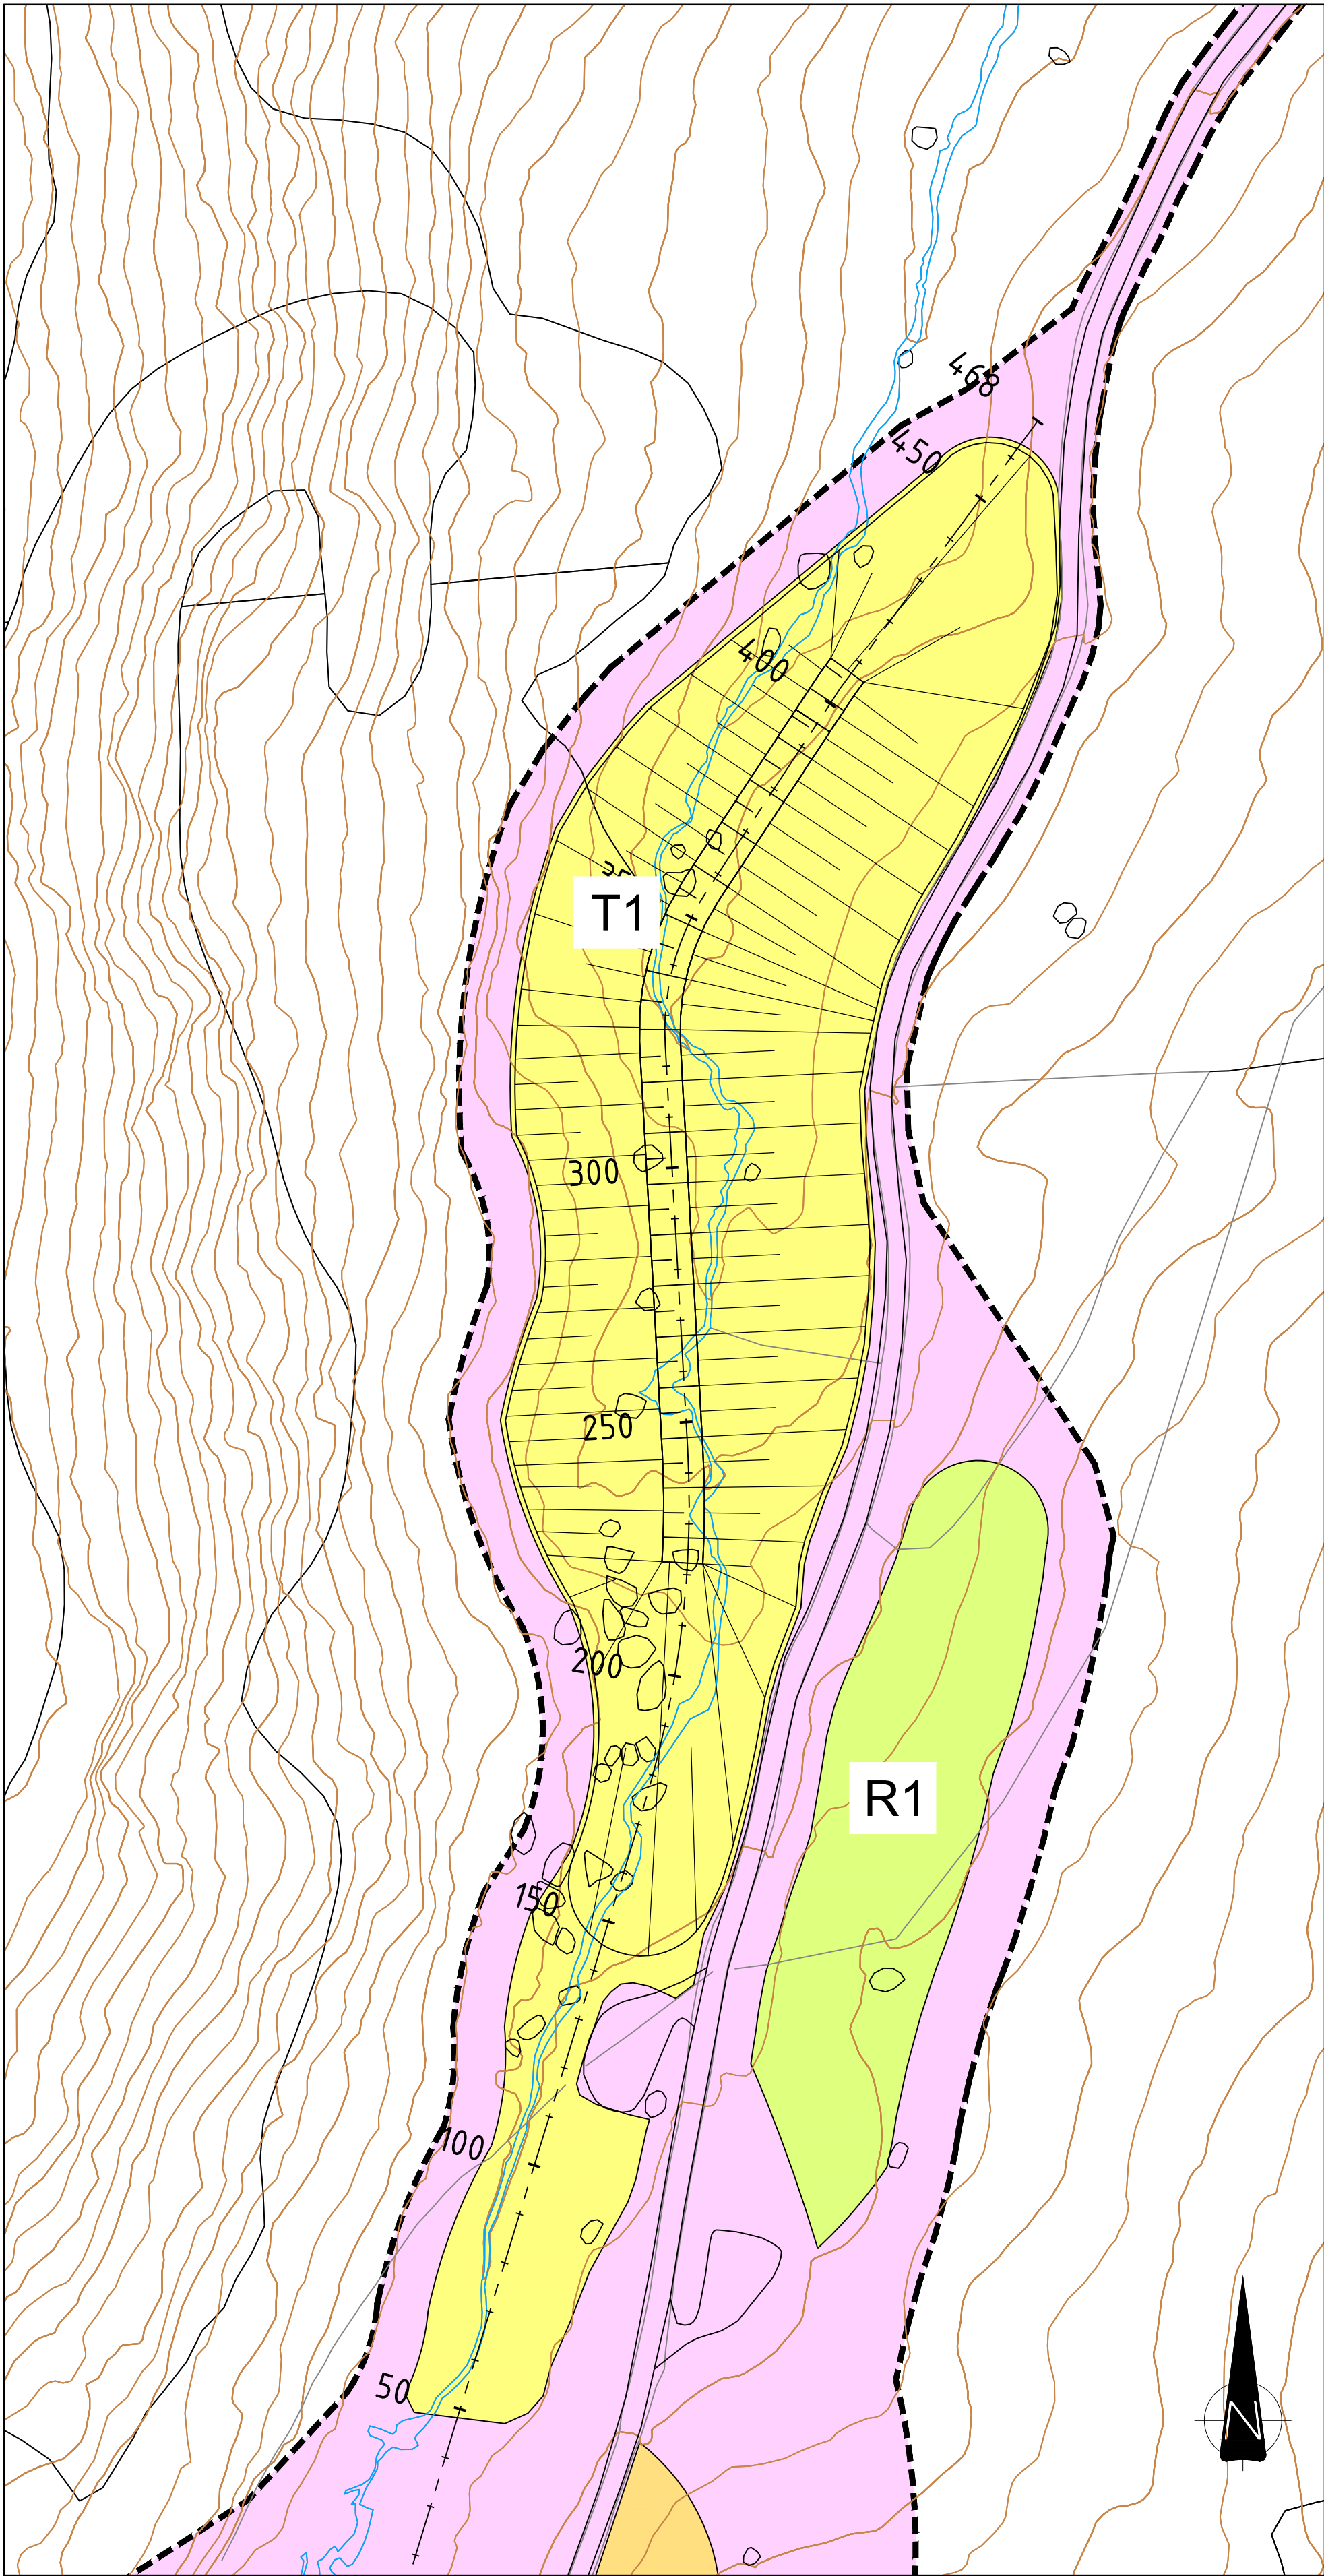


Plan
1:1000

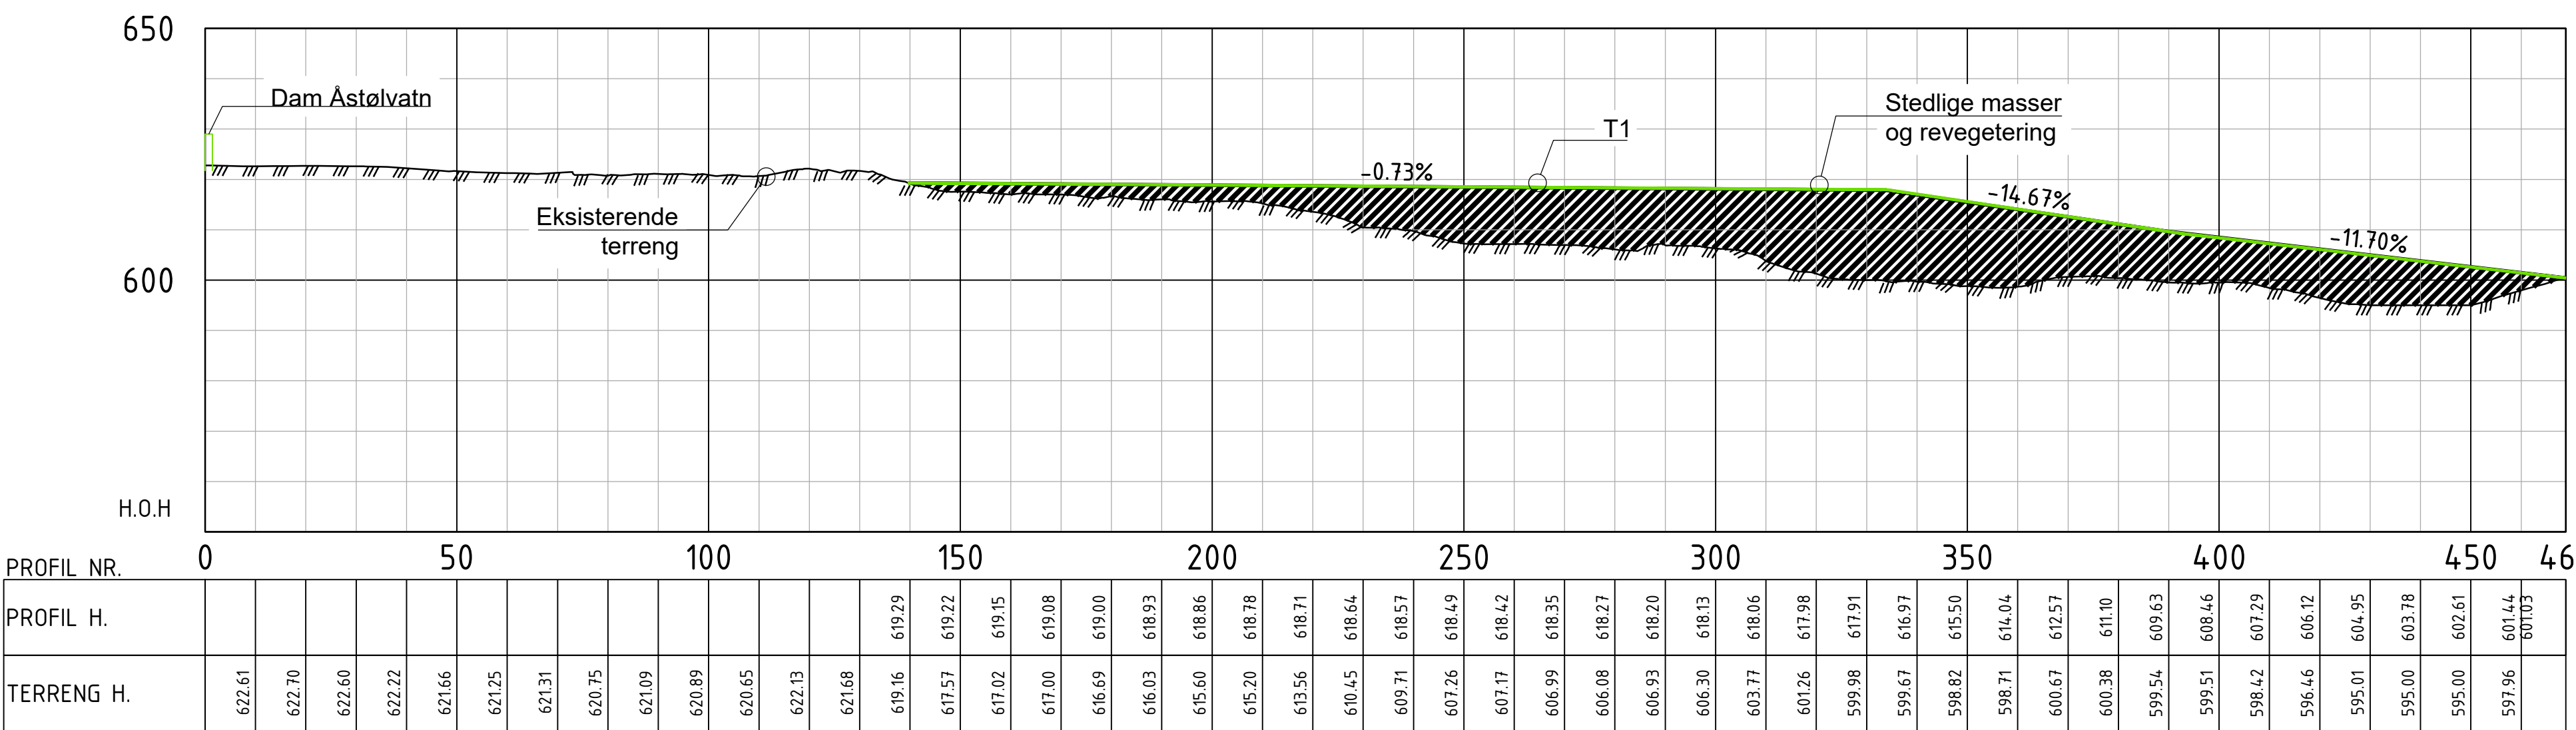


Lengdeprofil
1:1000

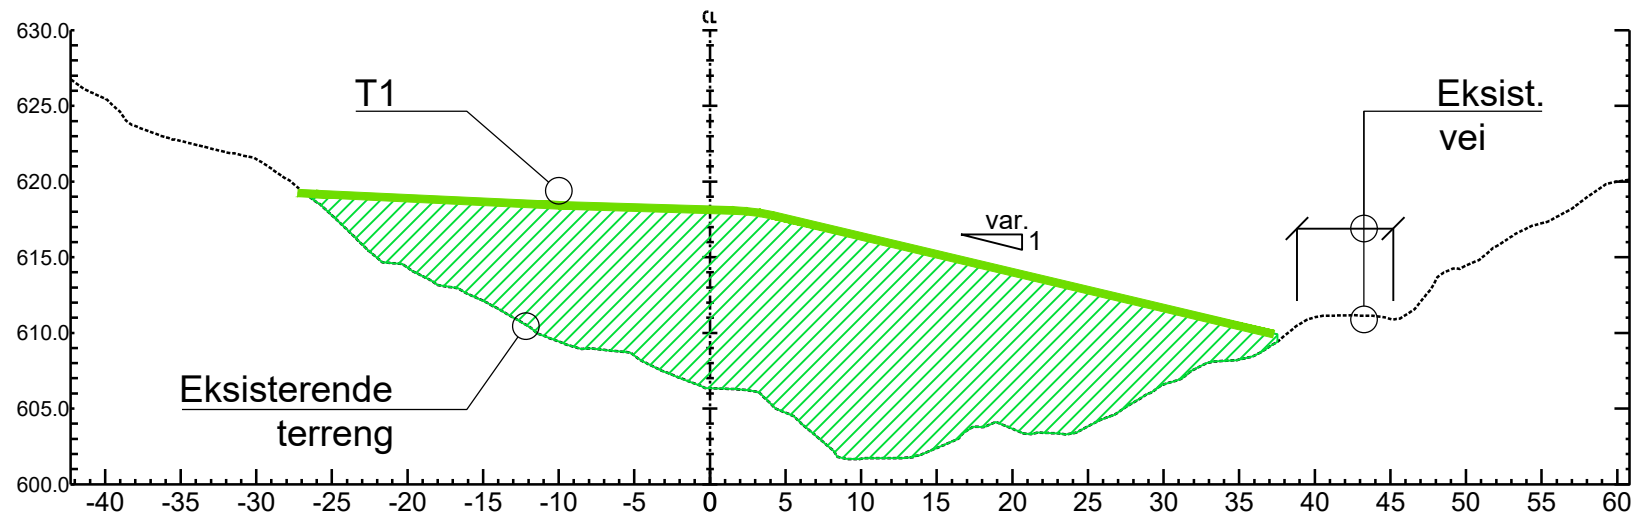

Tverrprofil pel 275
1:500

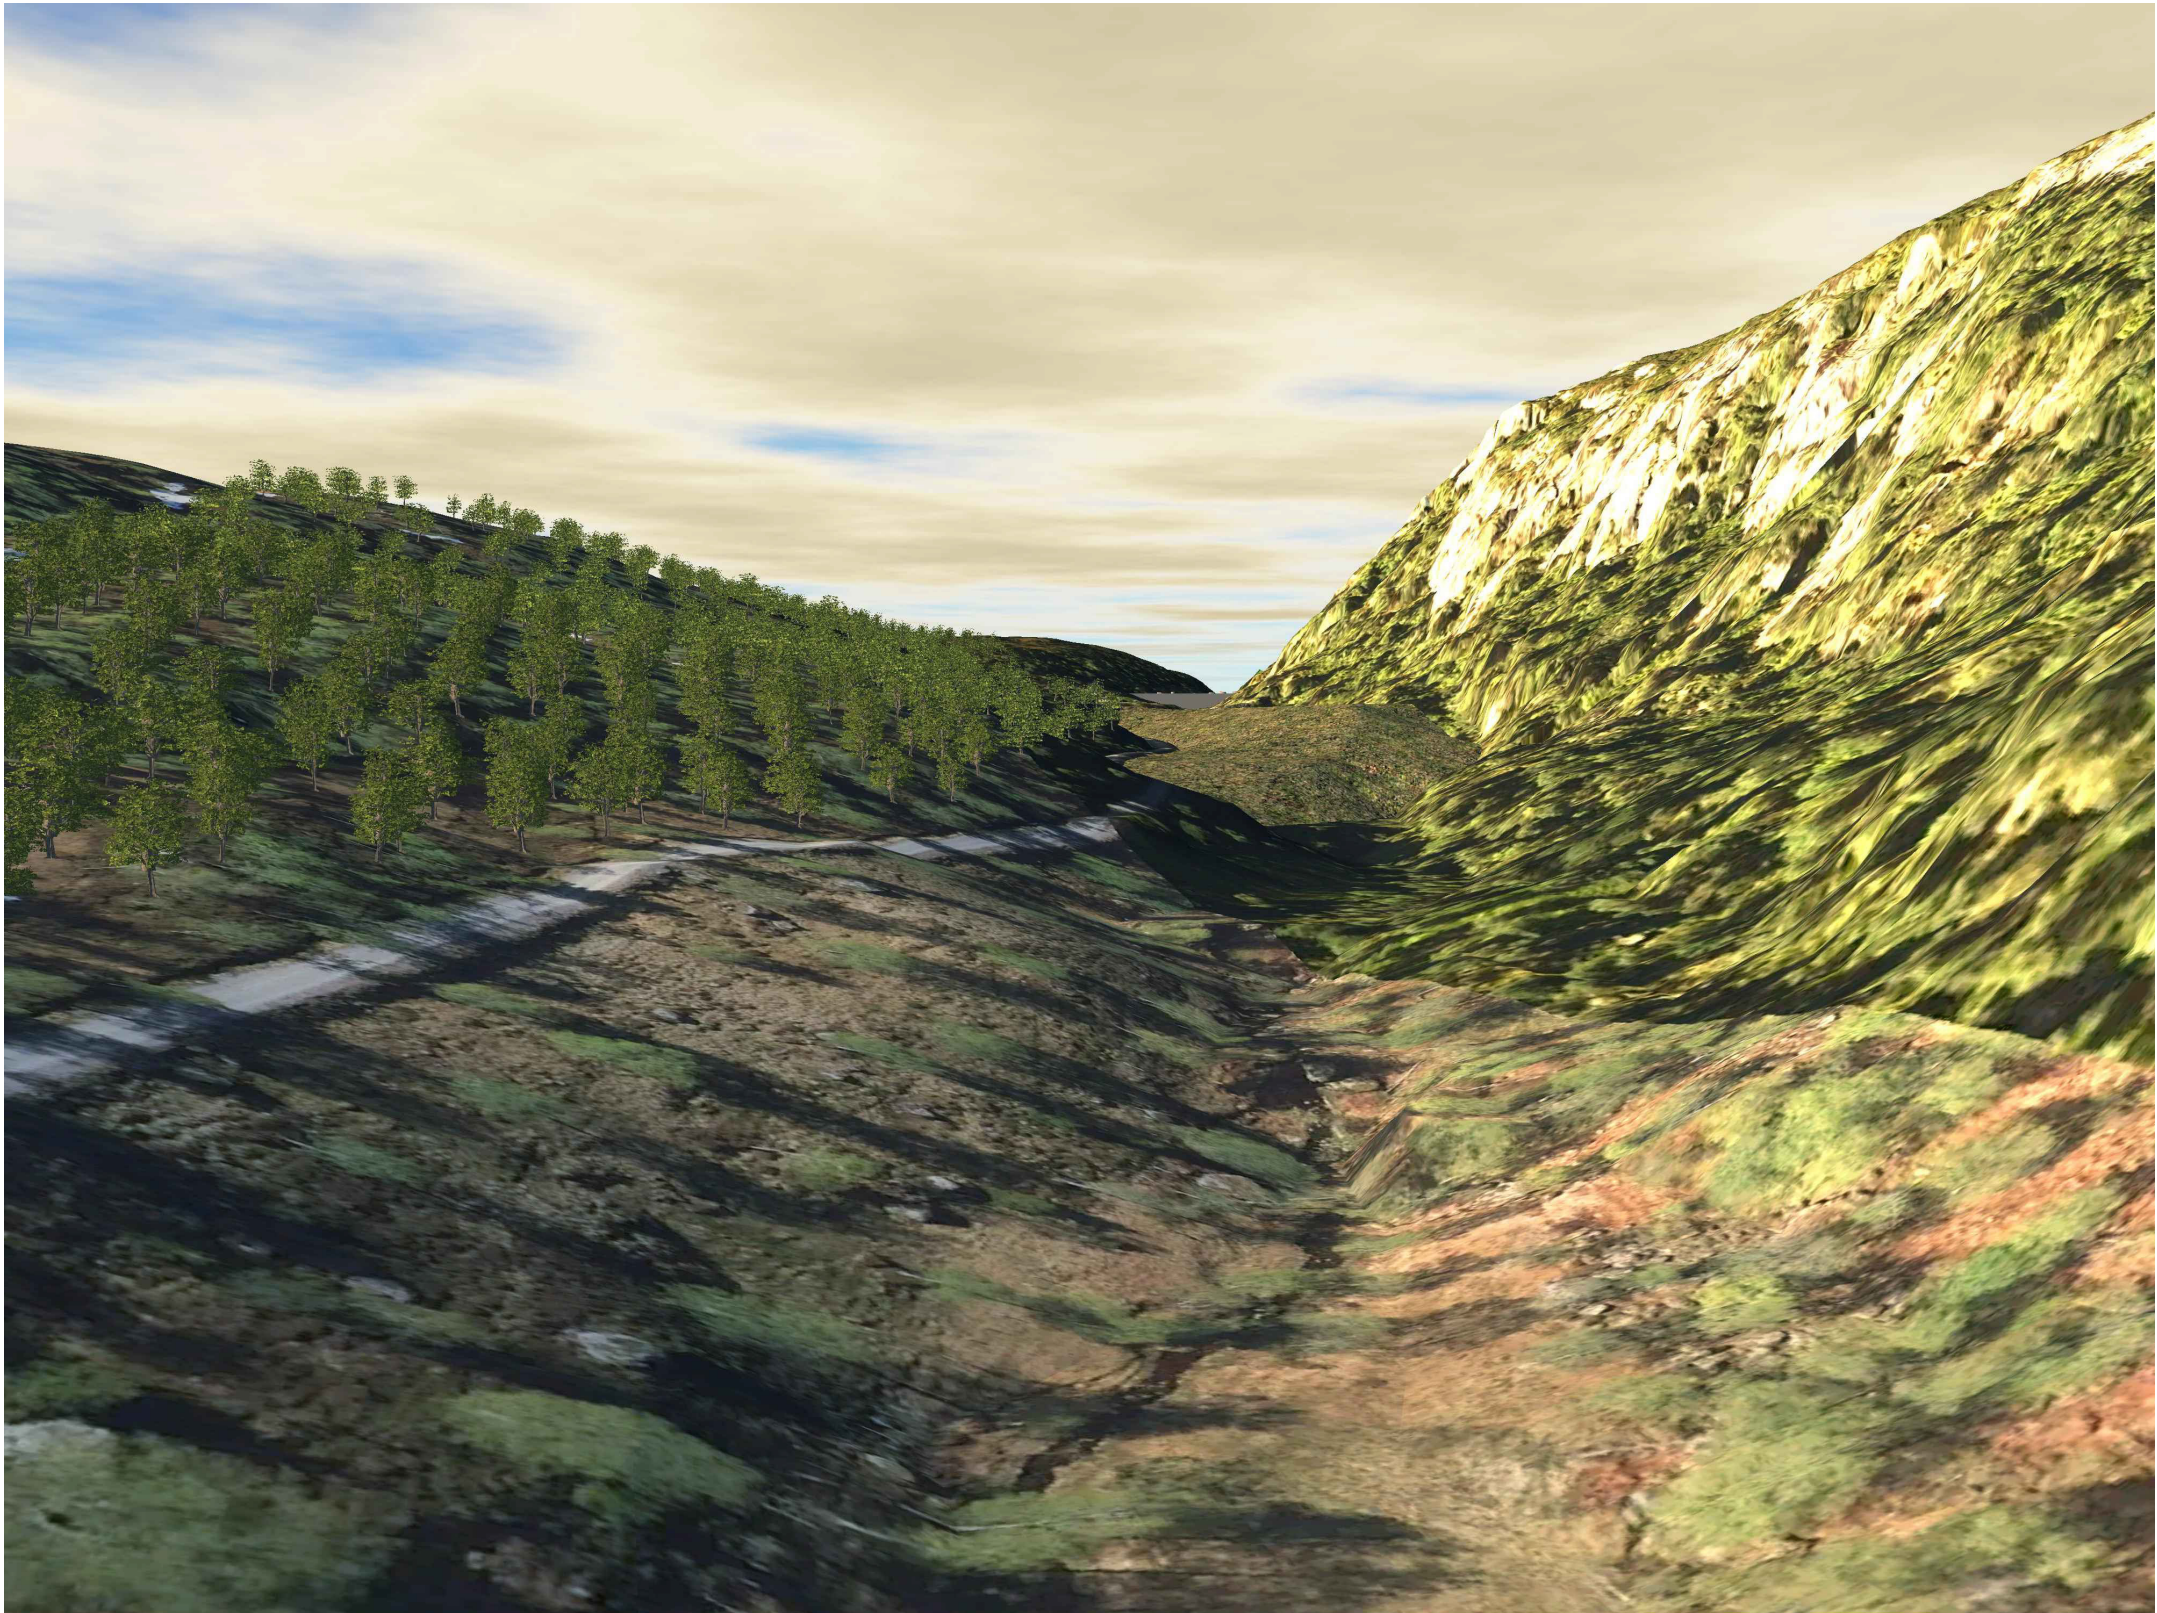


Illustrasjon fra nord

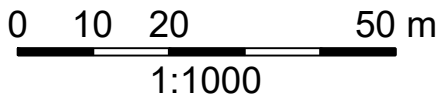


1:1000


Tegningsstittel: Åseral Sør - Øygard Kraftstasjon		Dokumentnummer: ÅS-SWE-000-AR-B-287206			
Tegningsstatus: Tilbudstegning					
ANMERKNING					
1. Mengder baser på foreløpig design og kan bli endret under detaljeringen.					
DATUM					
Horizontal: EUREF89 UTM32					
Vertikal: NN2000					
Ekvidistans: 5m					
Åseral Sør - Volumtabell					
Beskrivelse		Volum (m3)			
Øygard - uttak		173 000			
T1		105 500			
T2		38 900			
132 kV Uteanlegg		25 100			
Tipp i magasin		ca 20 000 (ikke medtatt)			
Adkomstvei		4250			
Massebalanse		750			
Tverrslag sør - uttak		250 000			
T3		257 000			
Massebalanse		7000			
00	Tilbudstegning	Nokrt	Noaufj	Nokrt	24.03.2025
B	Endret illustrasjon	Nokrt	Noaufj	Nokrt	26.08.2024
A	Utgitt for LOM	Nokrt	Noaufj	Nokrt	03.07.2024
Rev.	Endring	Utført	Kontr.	Ansv.	Dato
		Nokrt	Noaufj	Nokrt	01.07.2024
ÅSERAL SØR		Målestokk		Format	
		Som Vist		A1	
Arealbruk		Oppdragsleder: Kristian Thuen Tønnesen			
Tipp T1		Oppdragsnr.		Status	
Plan og profiler		10237506		B	
SWECO 		Anleggs nr.		Dok.producent.	
SWECO Norge AS Åsveier 10B, 4632 KRISTIANSAND Tlf.: 38 17 86 66		Ikke definert		SWE	
Å ENERGI		Disiplin:	Dok.type	Objekt gruppe	Blad nr. Rev.
Dok-ID		B	AR	000	00 00
287206					00

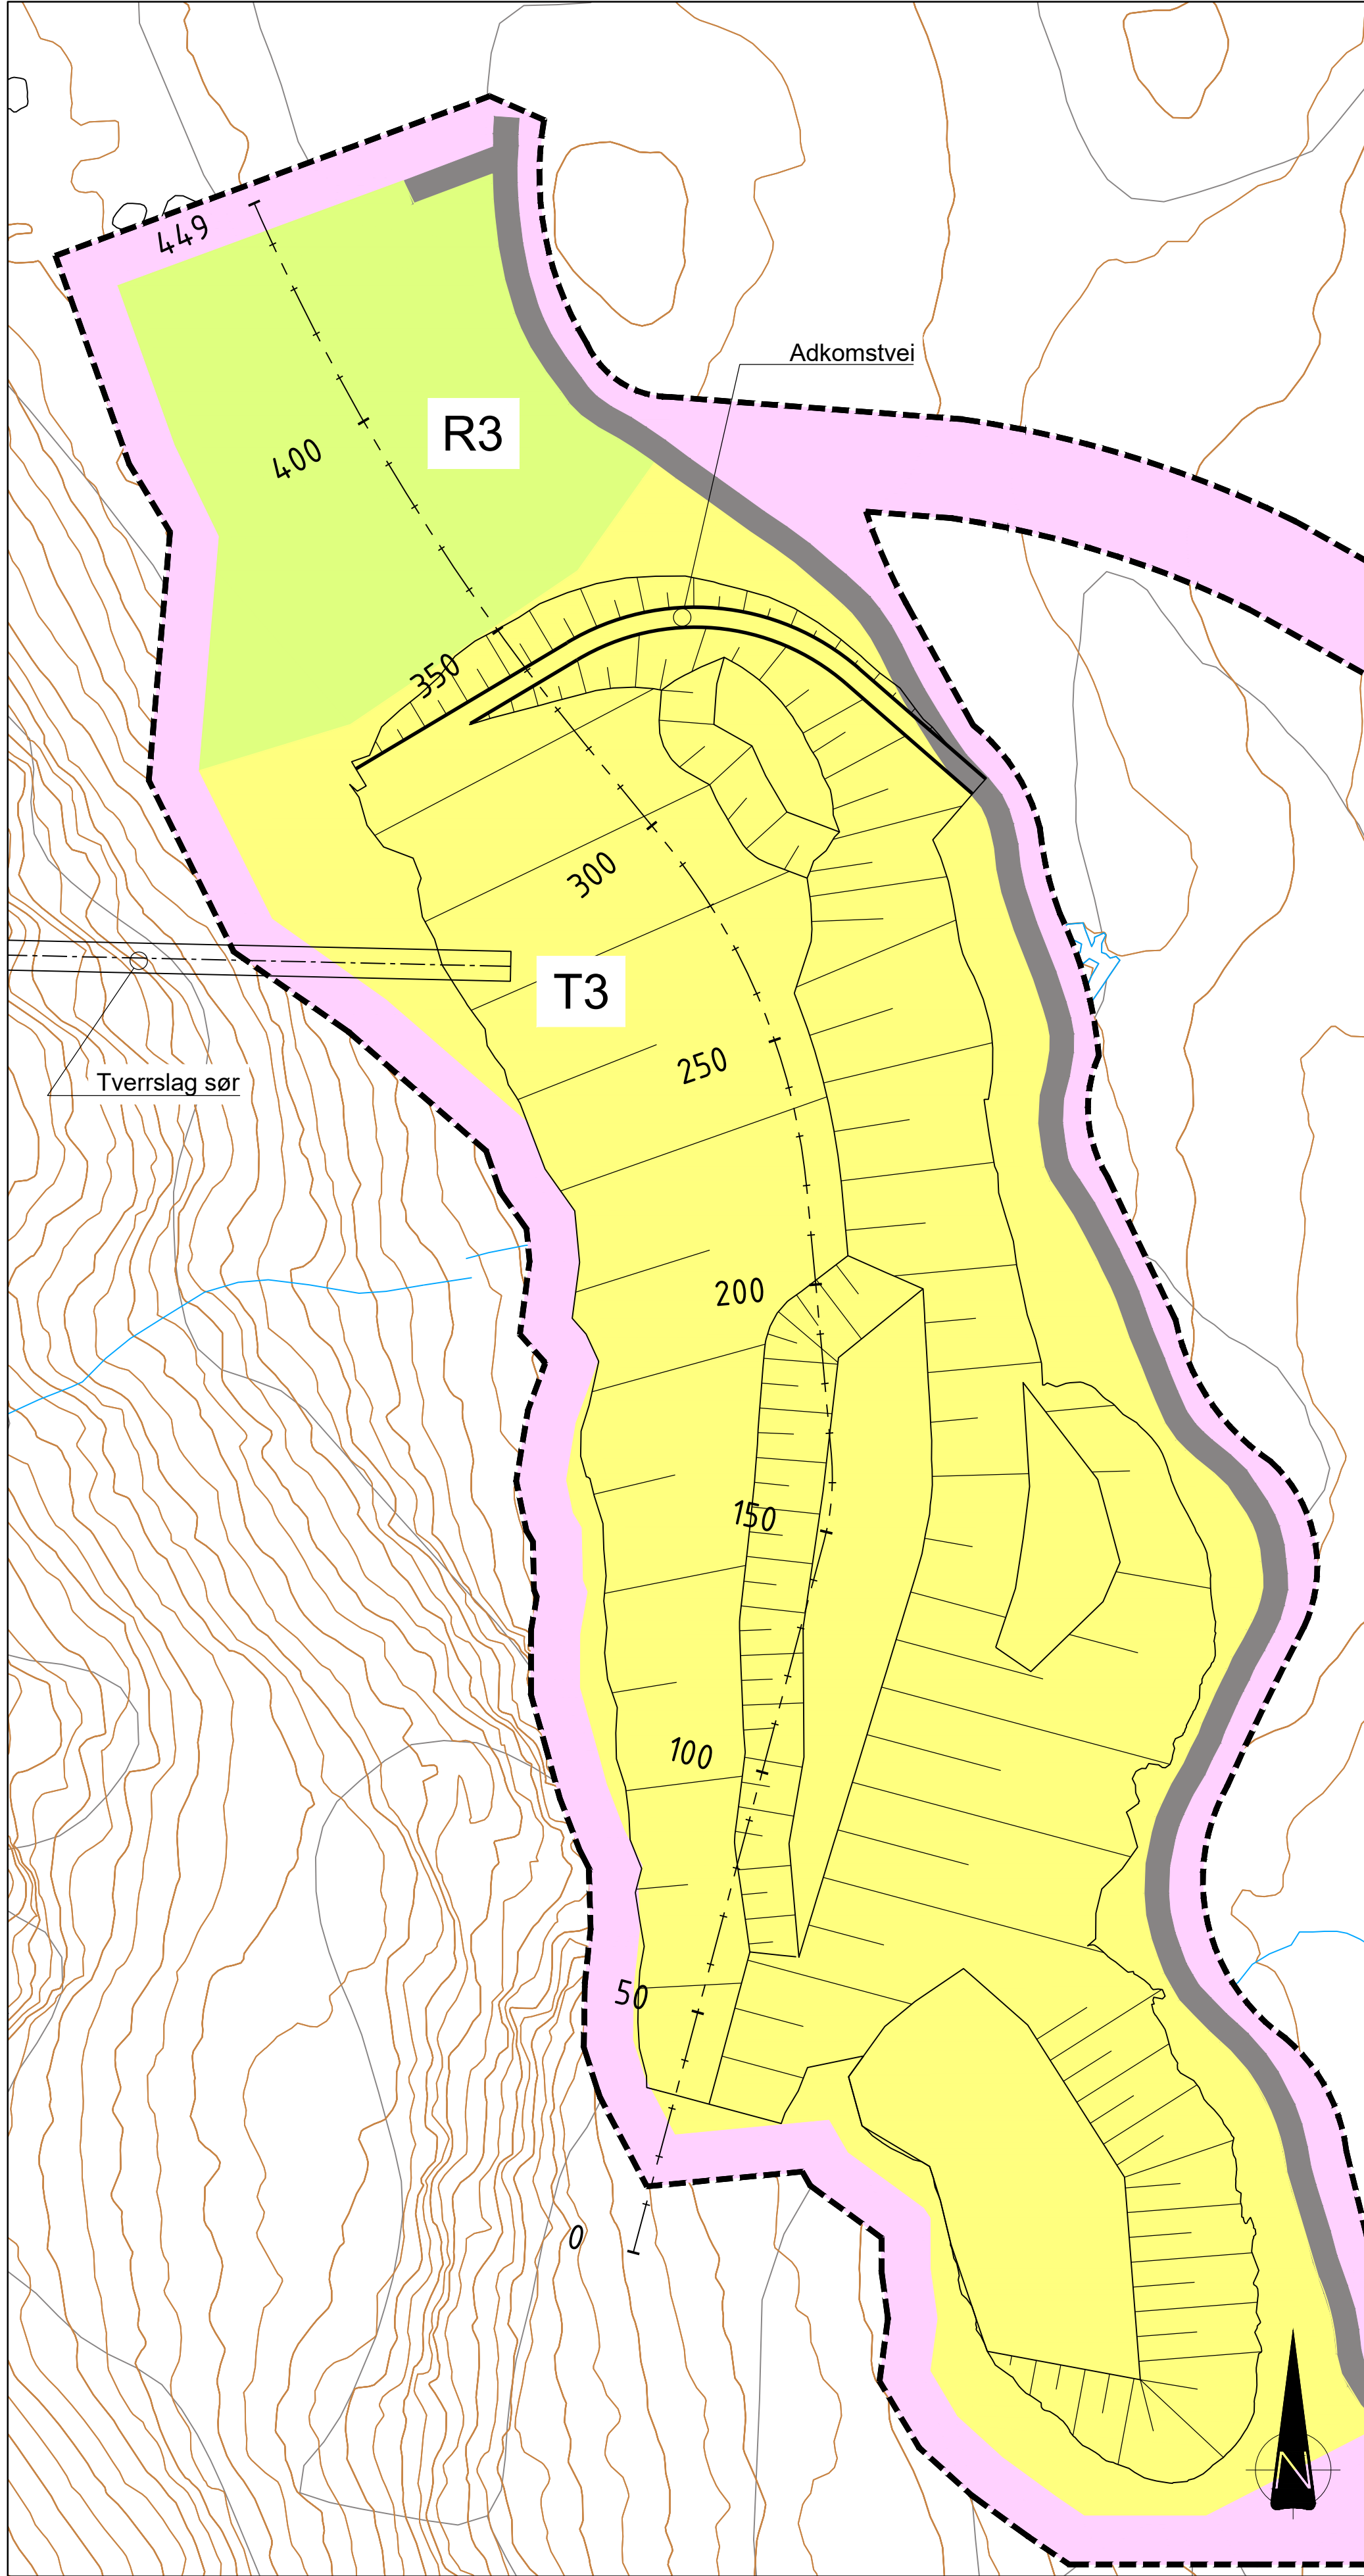


Plan
1:1000

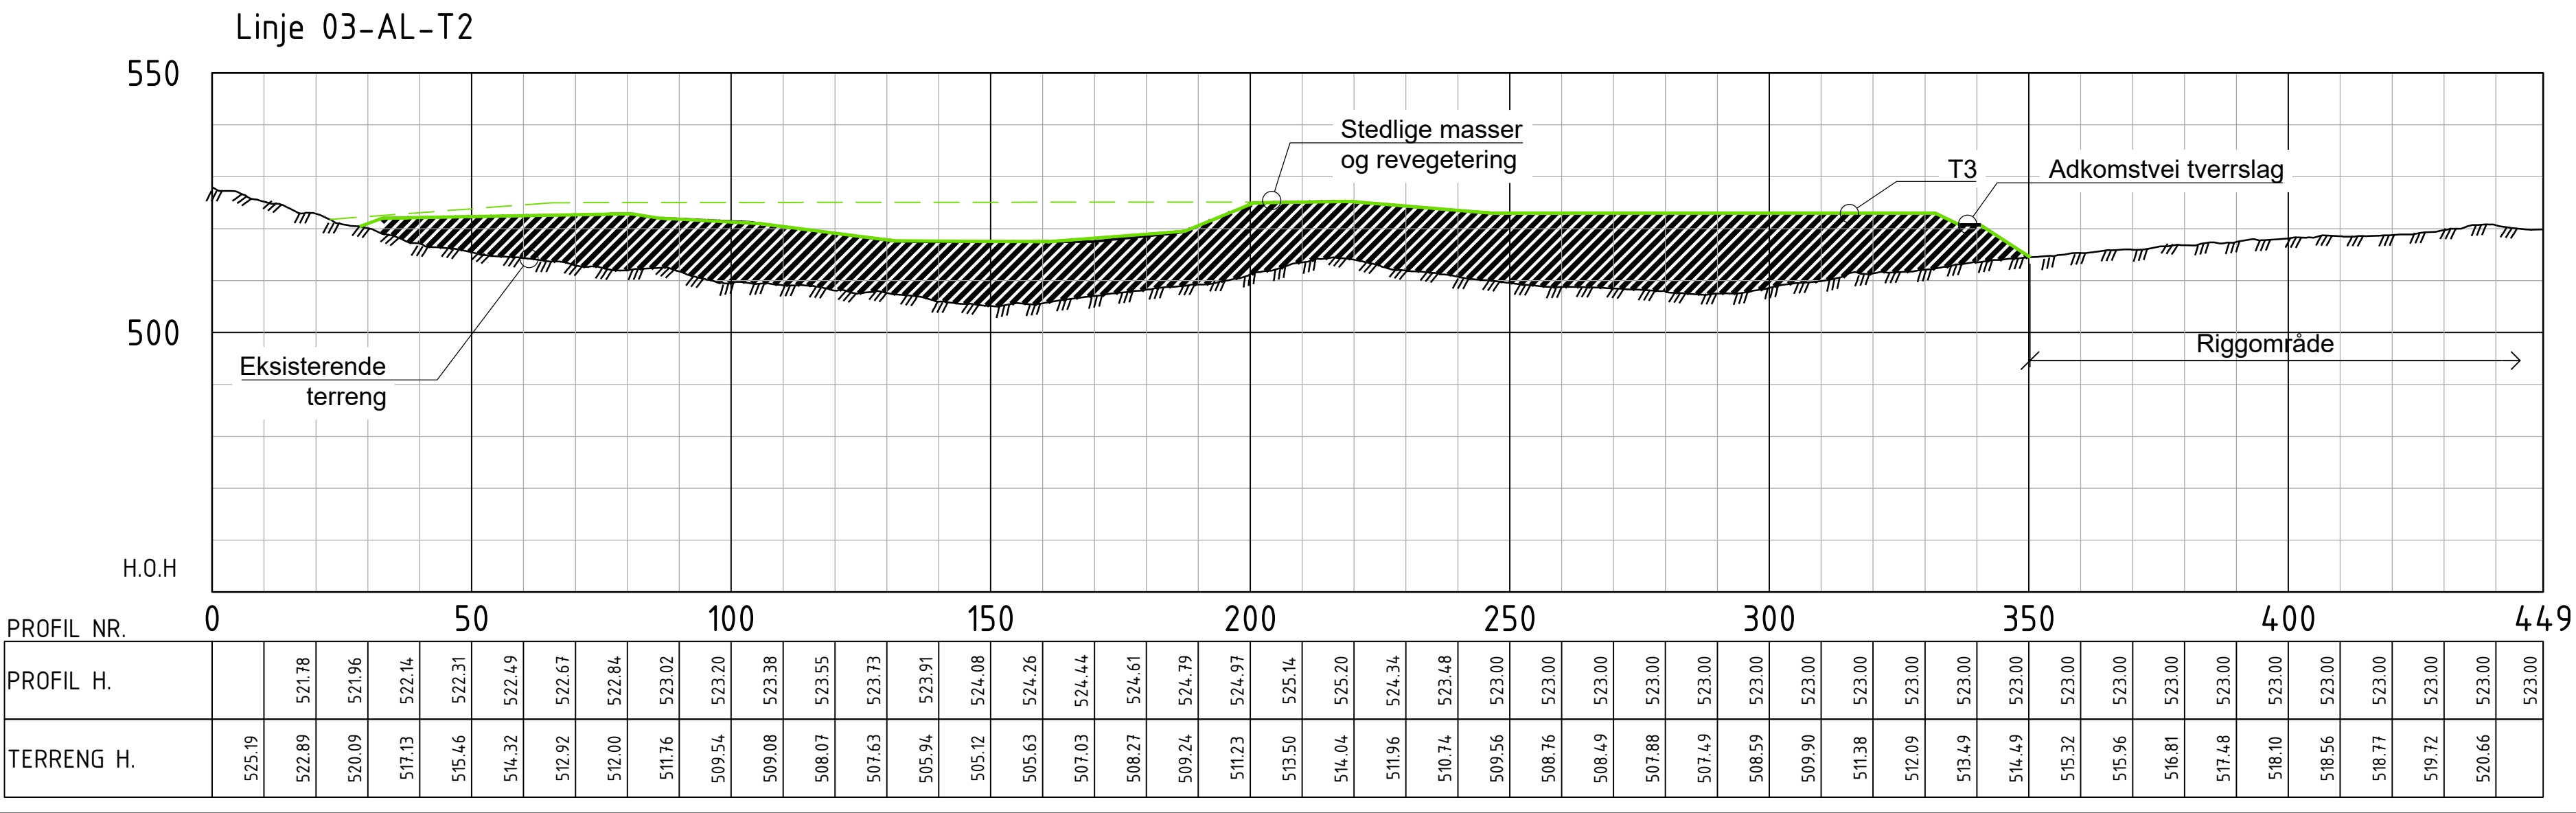


Lengdeprofil
1:1000

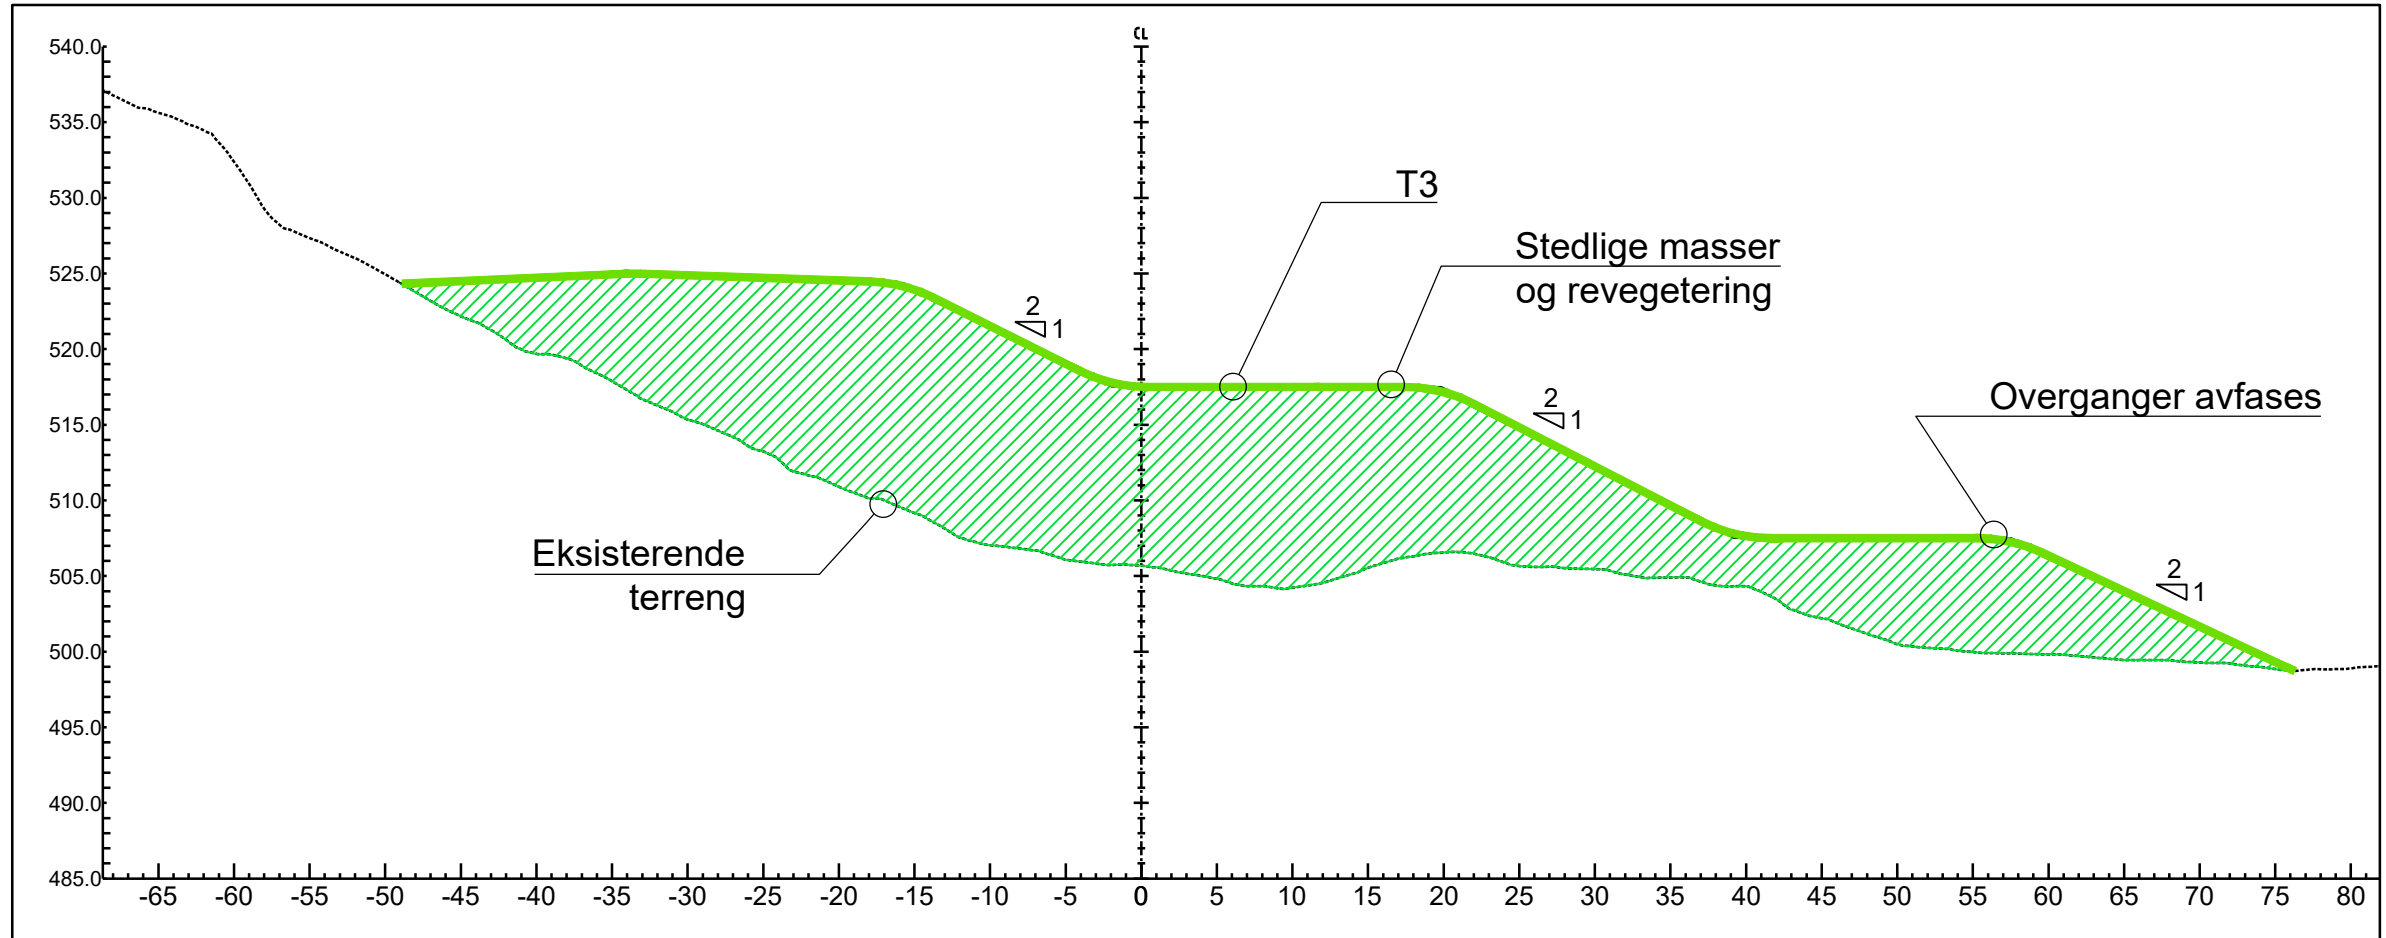

Tverrprofil pel 155
1:500

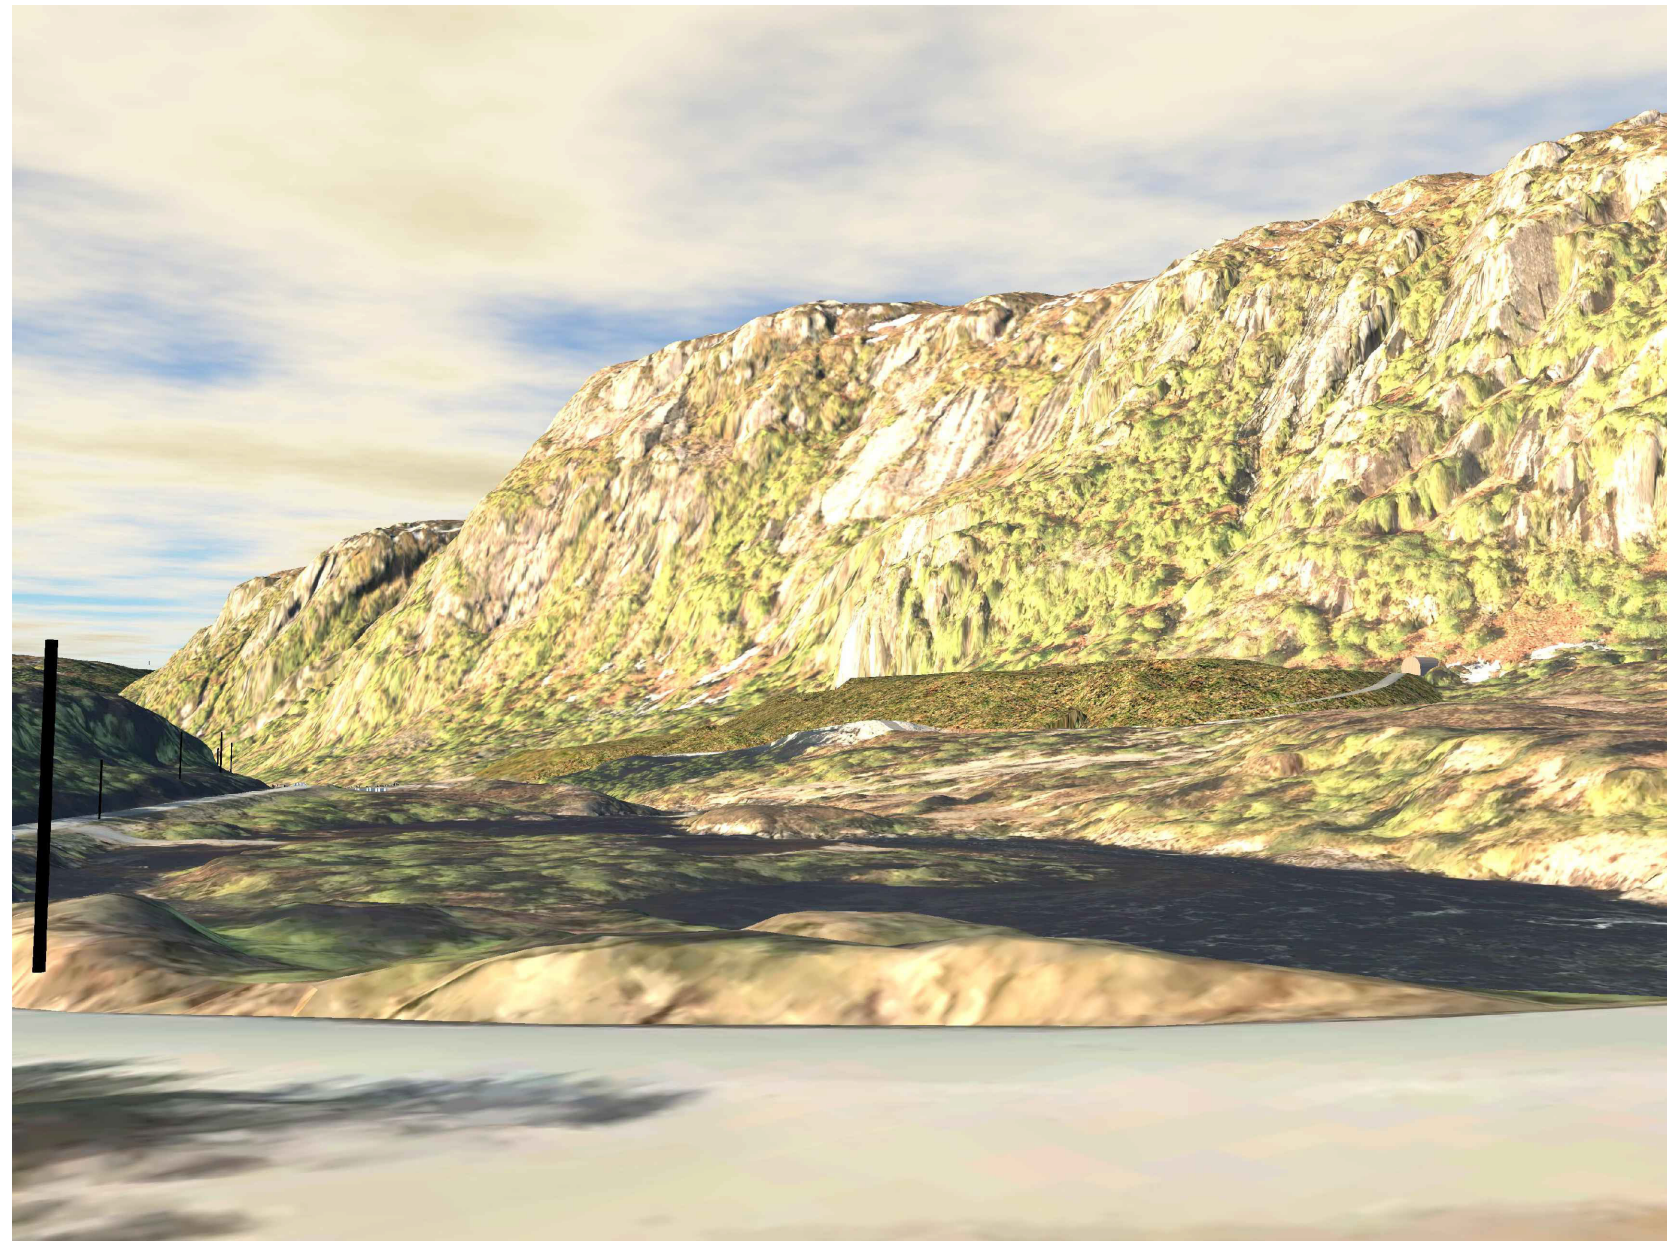

Illustrasjon fra øst

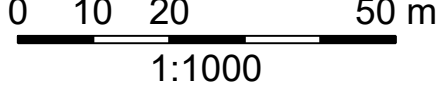

Tegningstittel:Åseral Sør - Øygard Kraftstasjon

Tegningsstatus:Tilbudstegning

Dokumentnummer:AS-SWE-000-AR-B-287207

ANMERKNING

1. Mengder baser på foreløpig design og kan bli endret under detaljeringen.

DATUM

Horizontal: EUREF89 UTM32

Vertikal: NN2000

Ekvidistanse: 5m

Åseral Sør - Volumtabell

Beskrivelse	Volum (m3)
Øygard - utfak	173 000
T1	105 500
T2	38 900
132 kV Uteanlegg	25 100
Tipp i magasin	ca 20 000 (ikke medtatt)
Adkomstsvei	4250
Massebalanse	750
Tverrslag sør - utfak	250 000
T3	257 000
Massebalanse	7000

00	Tilbudstegning	Nokrto	Noaufj	Nokrto	24.03.2025
B	Endret illustrasjon	Nokrto	Noaufj	Nokrto	26.08.2024
A	Utgitt for LOM	Nokrto	Noaufj	Nokrto	03.07.2024
Rev.	Endring	Uttørt	Kontr.	Ansv.	Dato
		Nokrt	Noaufj	Nokrto	01.07.2024

ÅSERAL SØR

Arealbruk

Tipp T3

Plan og profiler

Som Vist

Oppdragsleder: Kristian Thuen Tønnesen

Oppdragsnr. 10237506

Status B

SWECO

SWECO Norge AS
Regiavei 10B, 4632 KRISTIANSAND
Tlf.: 38 17 86 66

Anleggs nr. Ikke definert

Dok produsent: SWE

ÅENERGI

Dok-ID 287207


Disiplin: B

Dok.type: AR

Objekt gruppe: 000

Blad nr: 00

Rev.: 00

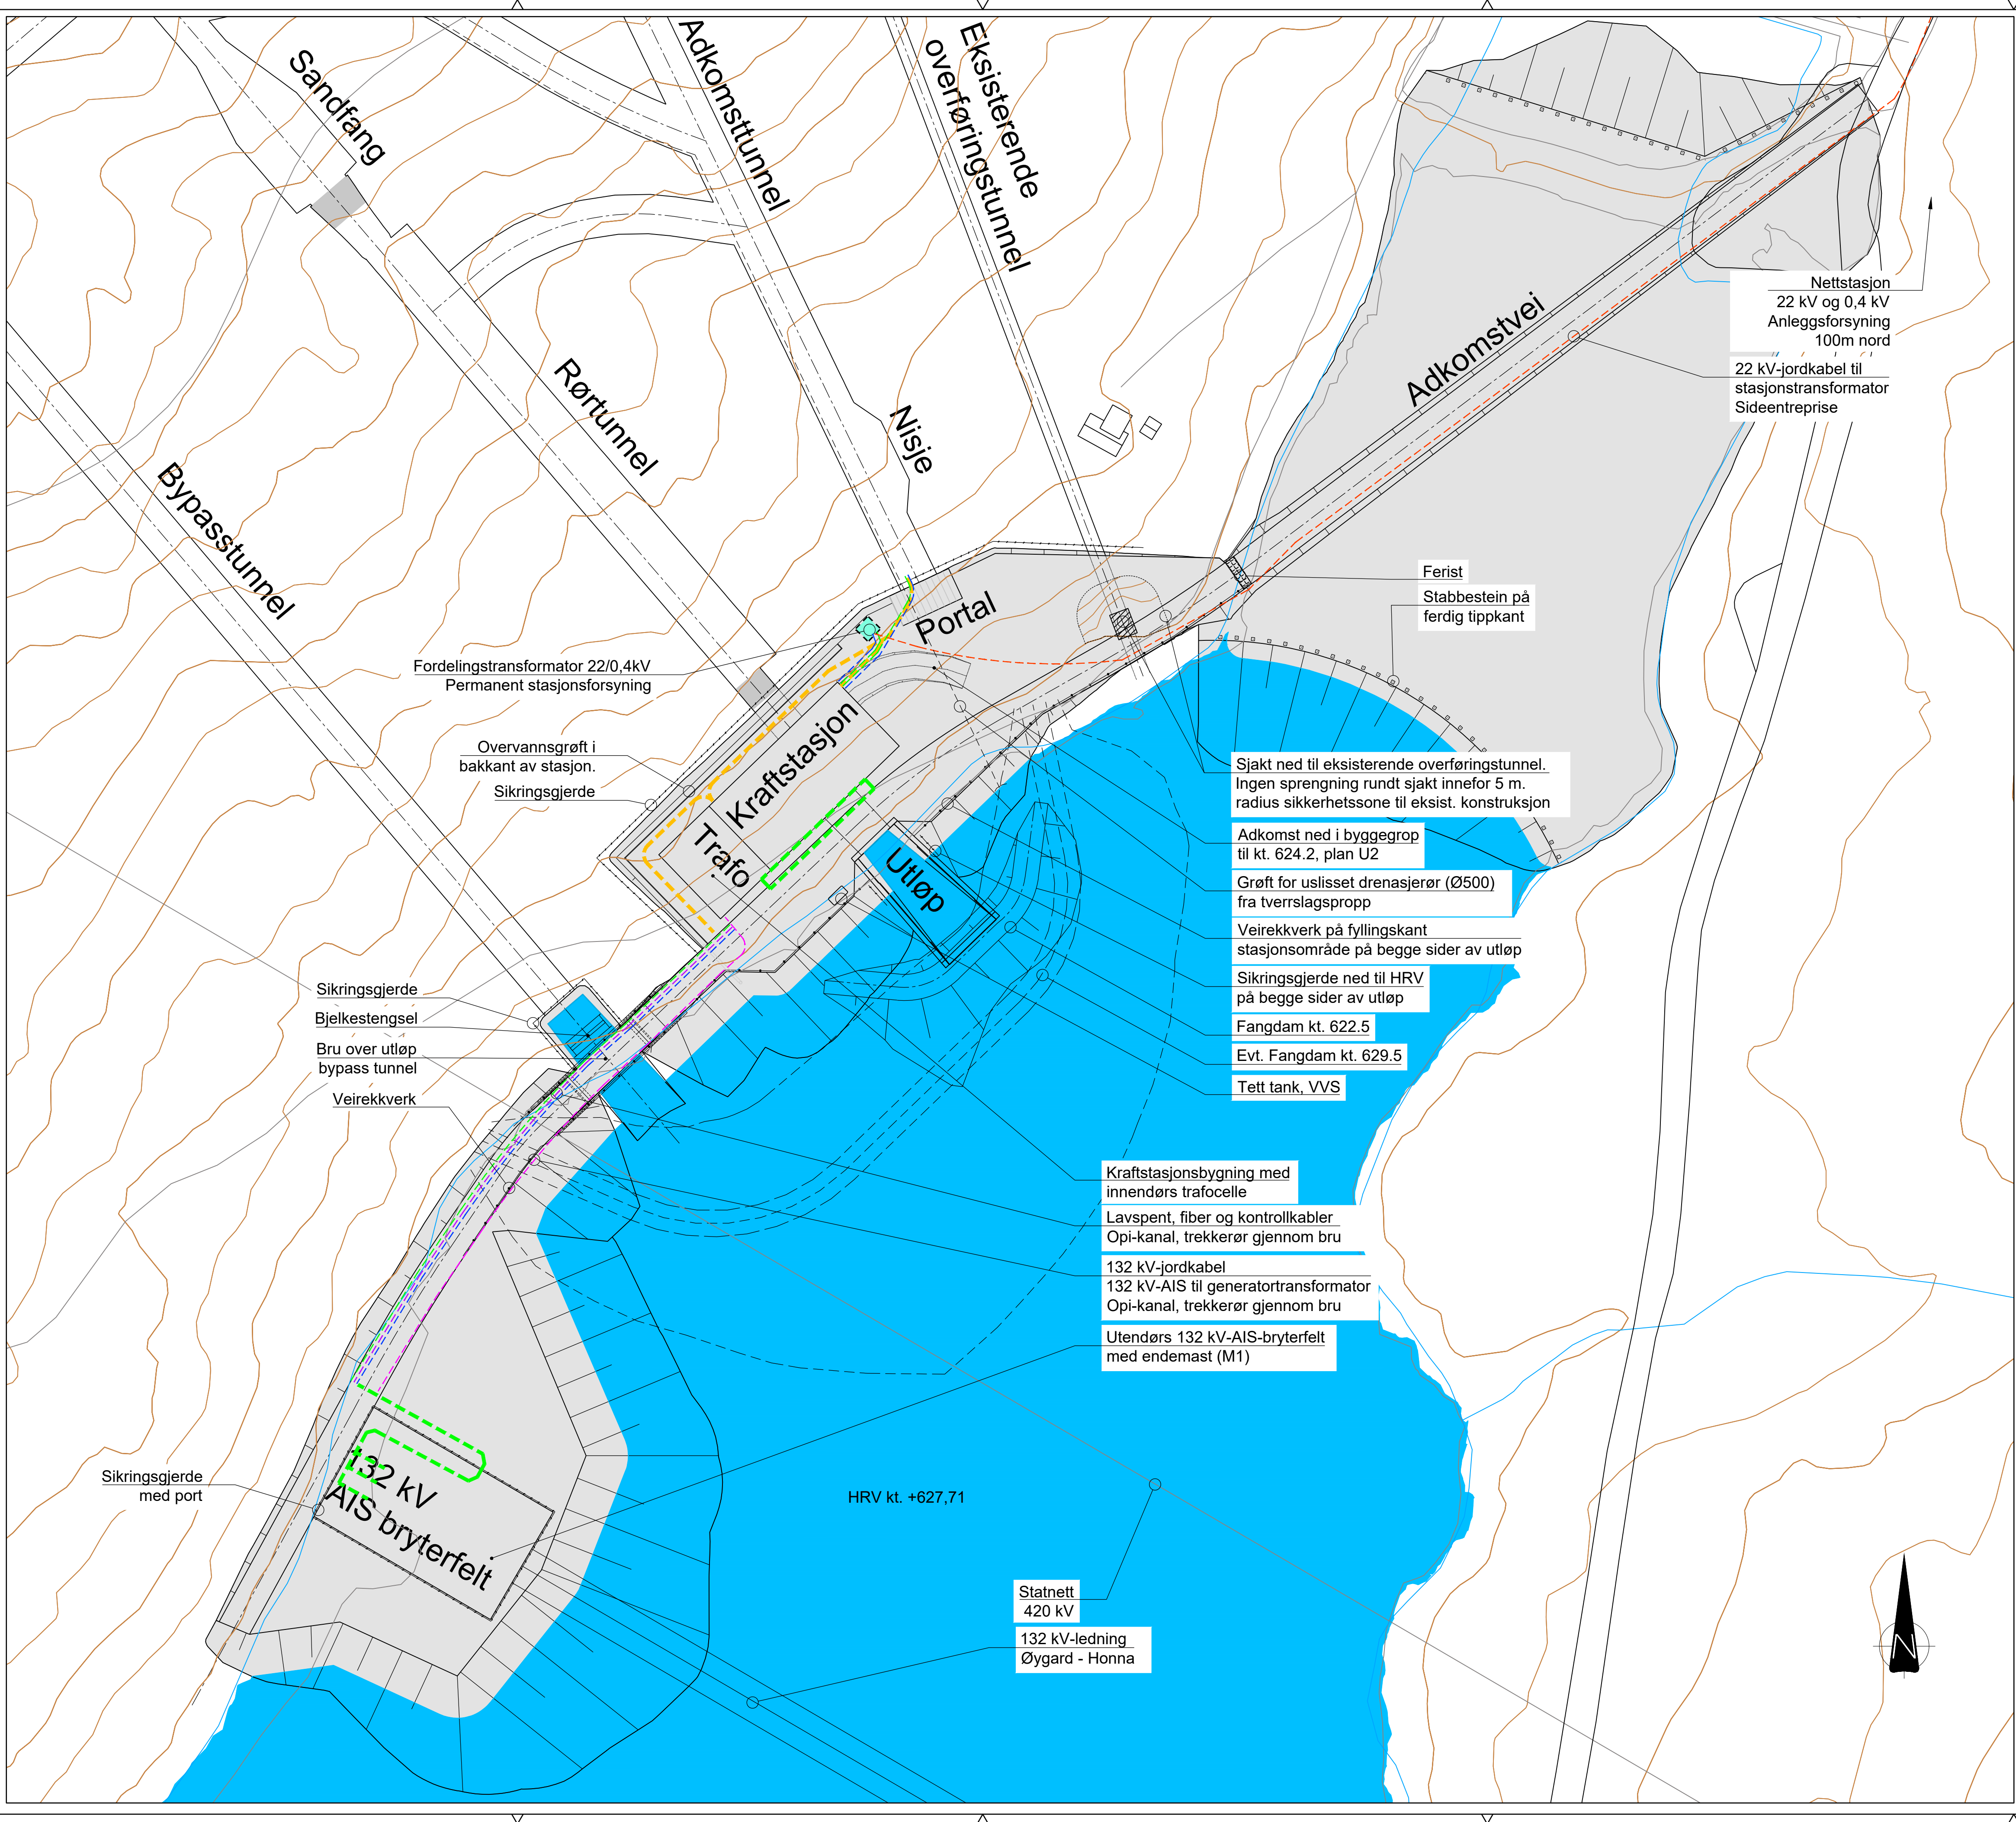

Tegningstittel: Åseral Sør - Øygård Kraftstasjon

Tegningsstatus: Tilbudstegning

Dokumentnummer: AS-SWE-000-AR-B-287209

ANMERKNINGER

Generelt vil det være overflateavrenning mot magasin. Det etableres grøft i bakkant stasjon for overvannshåndtering. Adkomst ned i byggegrop er planlagt til U2, resterende byggegrop tas ut via tunnelsystem. Beliggenhet til nisje i starten av A-tunnel, tilpasses fjellkvalitet og bestemmes i samråd med byggherre. Trekkekummer er ikke tegnet inn.

DATUM

Horisontal: EUREF89 UTM32
Vertikal: NN2000
Ekvidistanse: 5m

TEGNFORKLARING


- Kabelgrøft
- Kabelkulvert
- Veirekkverk
- Sikringsgjerde
- Stabbestein
- Kraftkabel 132 kV
- Kraftkabel 22 kV
- Lavspent trekkerør
- Fiber trekkerør
- Kontrollkabel trekkerør

0 5 10 25 m


1:500

00	Tilbudstegning	Nokrto	Noathe	Nokrto	21.02.2024
Rev.	Endring	Utført	Kontr.	Ansv.	Dato
ÅSERAL SØR		Nokrto	Noathe	Nokrto	27.09.2024
		Målestokk	Format		
		1:500	A1		
Øygård kraftstasjon		Oppdragsleder: Kristian Thuen Tønnesen			
Stasjonsområde		Oppdragsnr.		Status	
Situasjonsplan		10237506		B	
SWECO AS		Anleggs nr.		Dok produsent	
SWECO Norge AS		Ikke definert		SWE	
Ågrenvei 10B, 4632 KRISTIANSAND		Dok-ID		Disiplin	
Tlf.: 38 17 86 66		287209		AR	
ÅENERGI		B		000	
		Rev.		00	

C:\Users\nokrto\DOAC\Docs\Sweco AS (EU-Server)\NO_10237506 Åseral Sar\Project Files\02_VIPRI\04_Tegninger\DWG\AS-SWE-843-AR-B-287209-Situasjonsplan.dwg

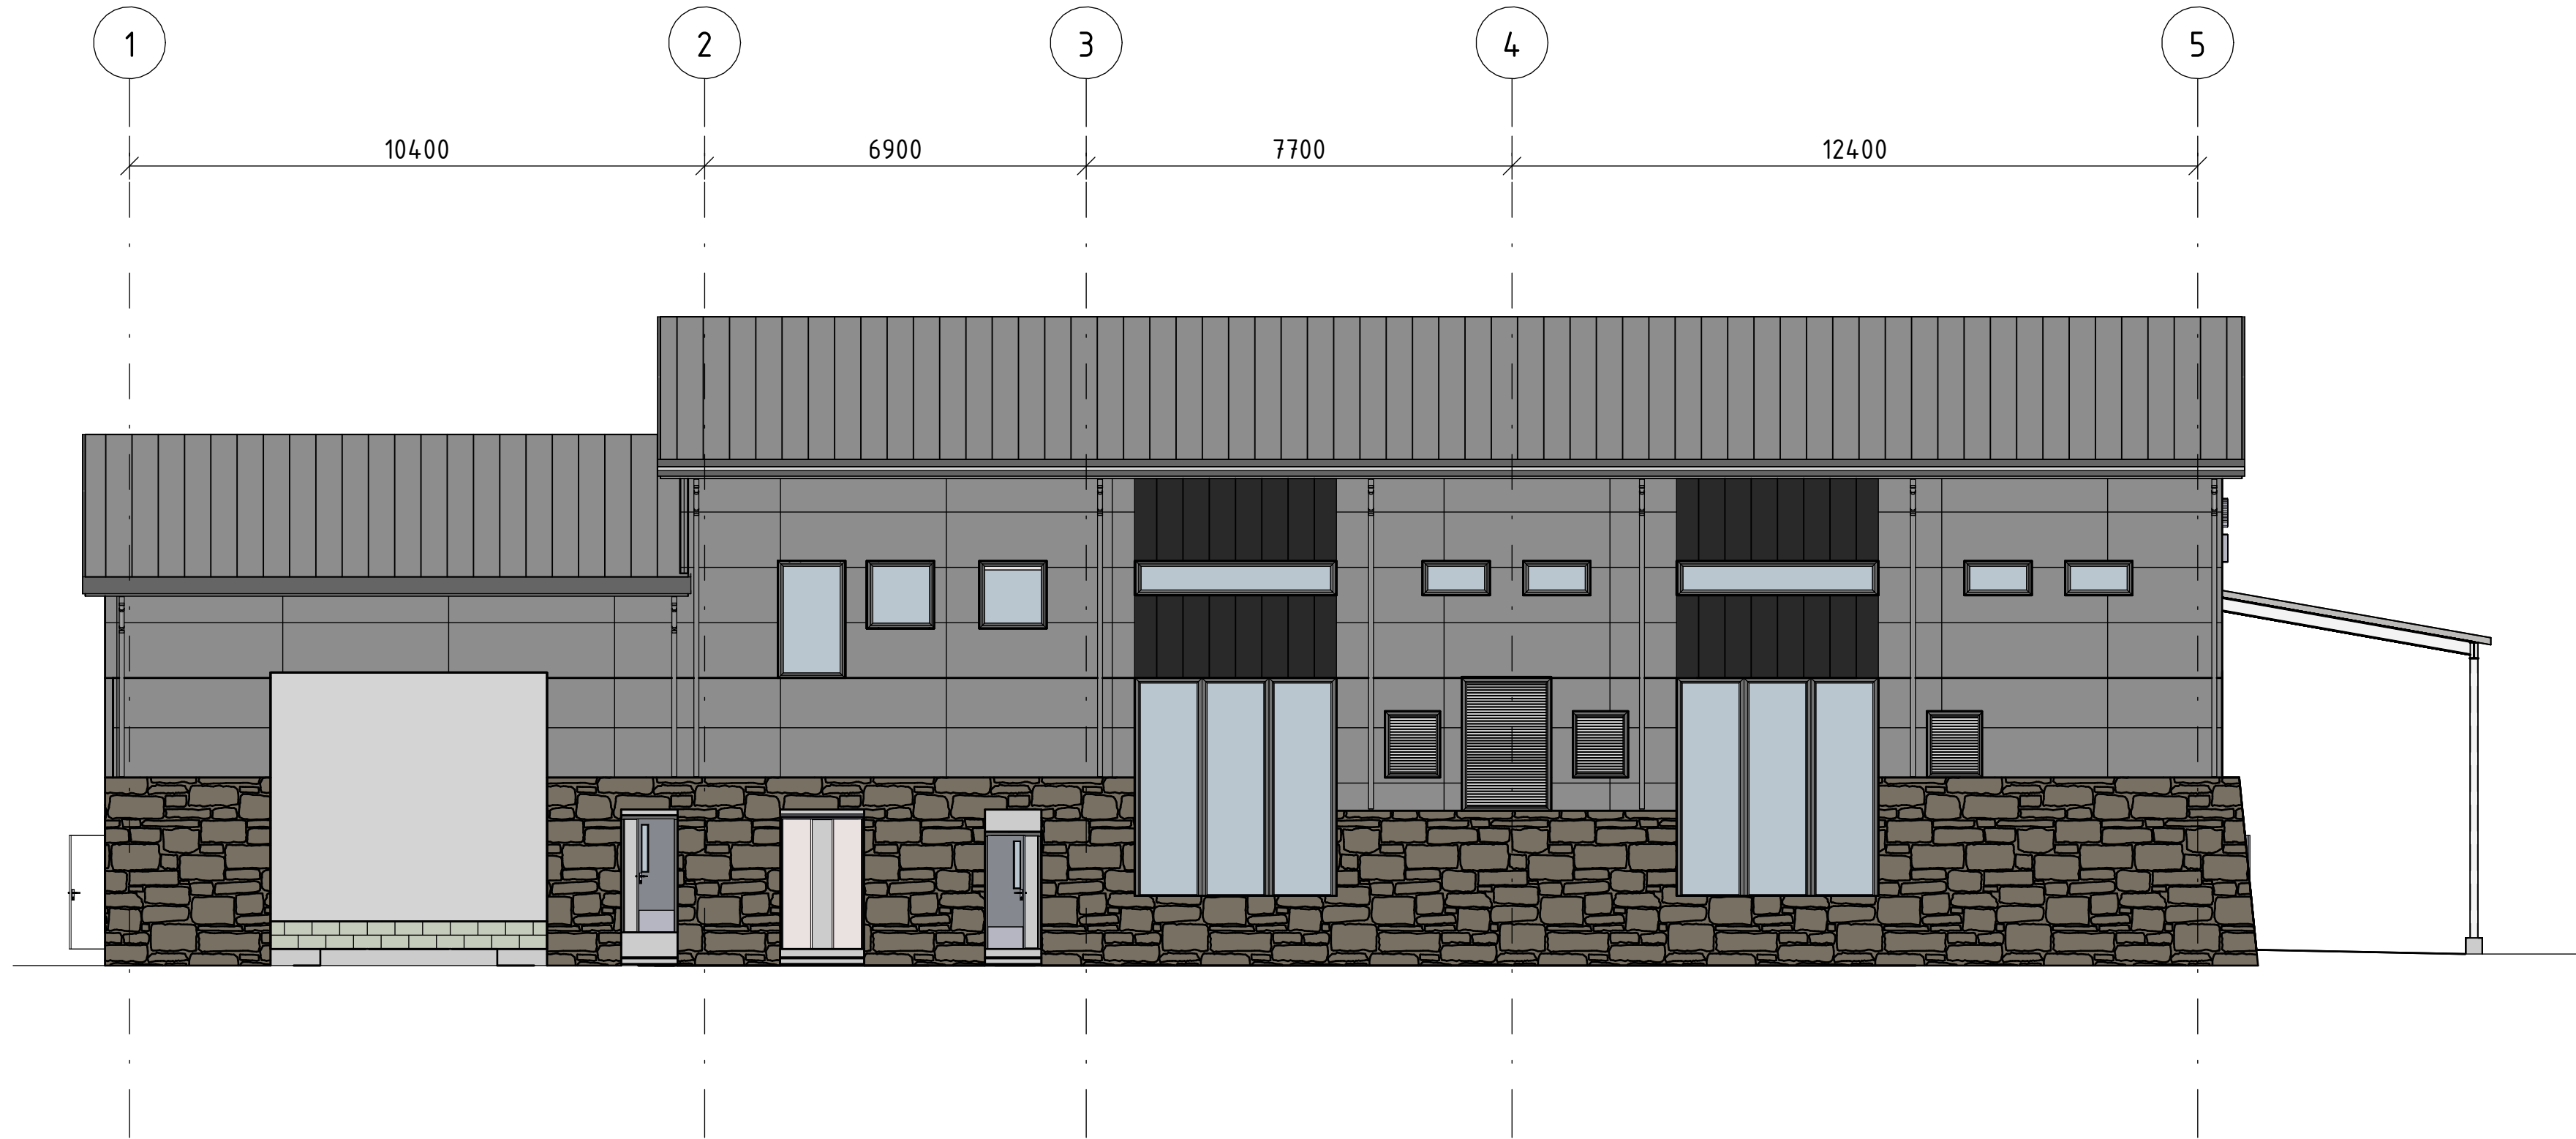

Fasade Syd
1 : 100

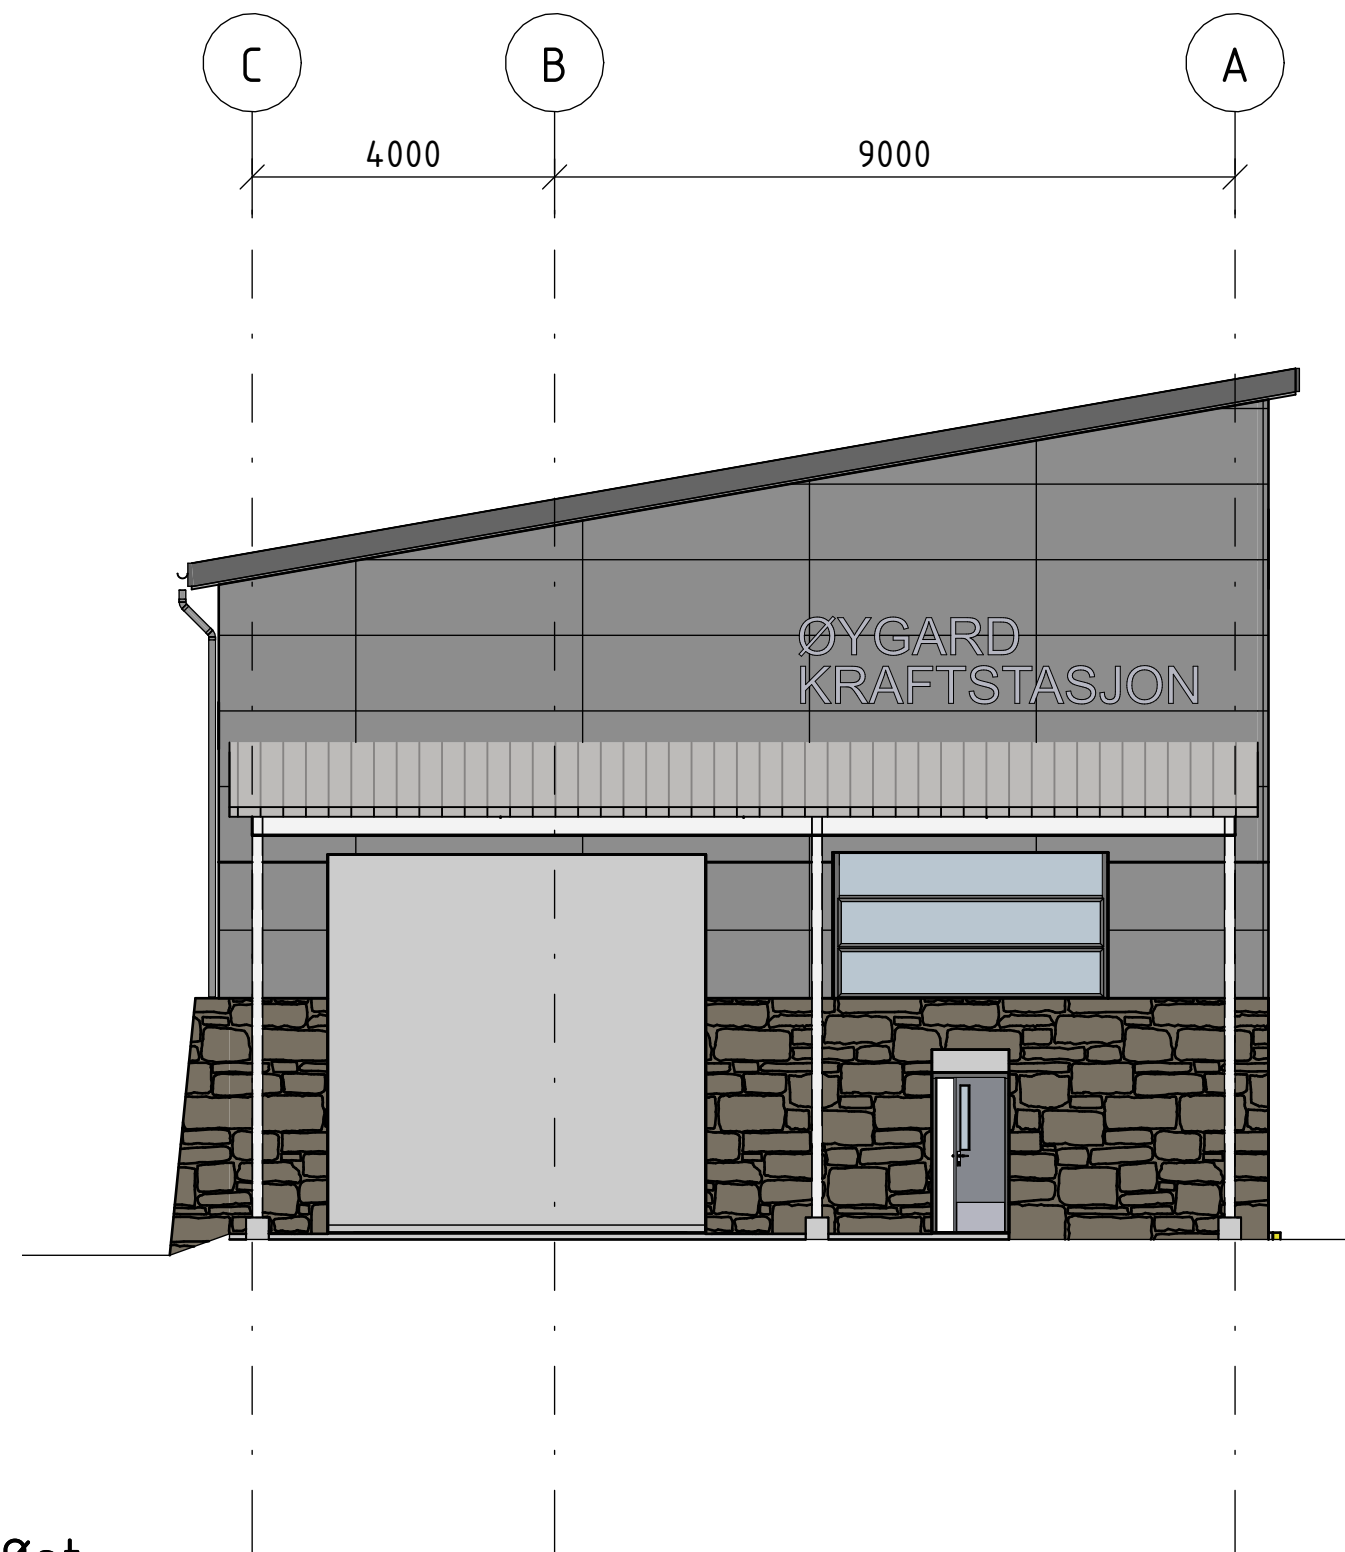

Fasade Øst
1 : 100

Tegningstittel: Øygard Kraftstasjon - Fasader	Tegningsstatus:
Dokumentnummer: ÅS-SWE-843-AR-B-287411-B-00	Tilbudstegning

GENERELT:

HØYDESYSTEM: NN2000
KOORDINATSYSTEM: EUREF89 UTM SONE 32

FASADER MOT NORD OG VEST ER MOT FJELLSKJÆRING OG VISES DERFOR IKKE PÅ DENNE TEGNINGEN

Beskrivelse:
Vedlegg B-Bilag B1

Modeller:
ÅS-SWE-843-FM-B-28710-Kraftstasjon RIB.ifc

Tegninger:
ÅS-SWE-843-AR-B-287404 - Øygard Kraftstasjon - Plan Maskinsal og 2. Etasje
ÅS-SWE-843-AR-B-287405 - Øygard Kraftstasjon - Plan U Etasjer
ÅS-SWE-843-AR-B-287406 - Øygard Kraftstasjon - Snitt
ÅS-SWE-843-AR-B-287412 - Øygard Kraftstasjon - Utløpskanal, Sugerør og Bjelkestengsel

00	Tilbudstegning	nojno	noathe	noktro	21.02.2025
Rev	Endring	Utf.	Kontr.	Ansv.	Dato
Åseral Sør		nojno	noathe	noktro	21.02.2025
		Målestokk	Som Vist	Format	A1
Øygard Kraftstasjon		Oppdragsleder			
Fasader		Kristian Thuen Tønnesen			
		Oppdragsnr.			Status
		10237506			B
SWECO Norge AS Åsgrovei 10B, 4632 KRISTIANSAND Tlf.: 38178666		Anleggsnummer		Dokumentproducent	
Ikke definert		SWE			
Å ENERGI	Dokument-ID	Disiplin	Dokumenttype	Objektgruppe	Bladnr. Rev.
	287411	B	AR	843	00 00