
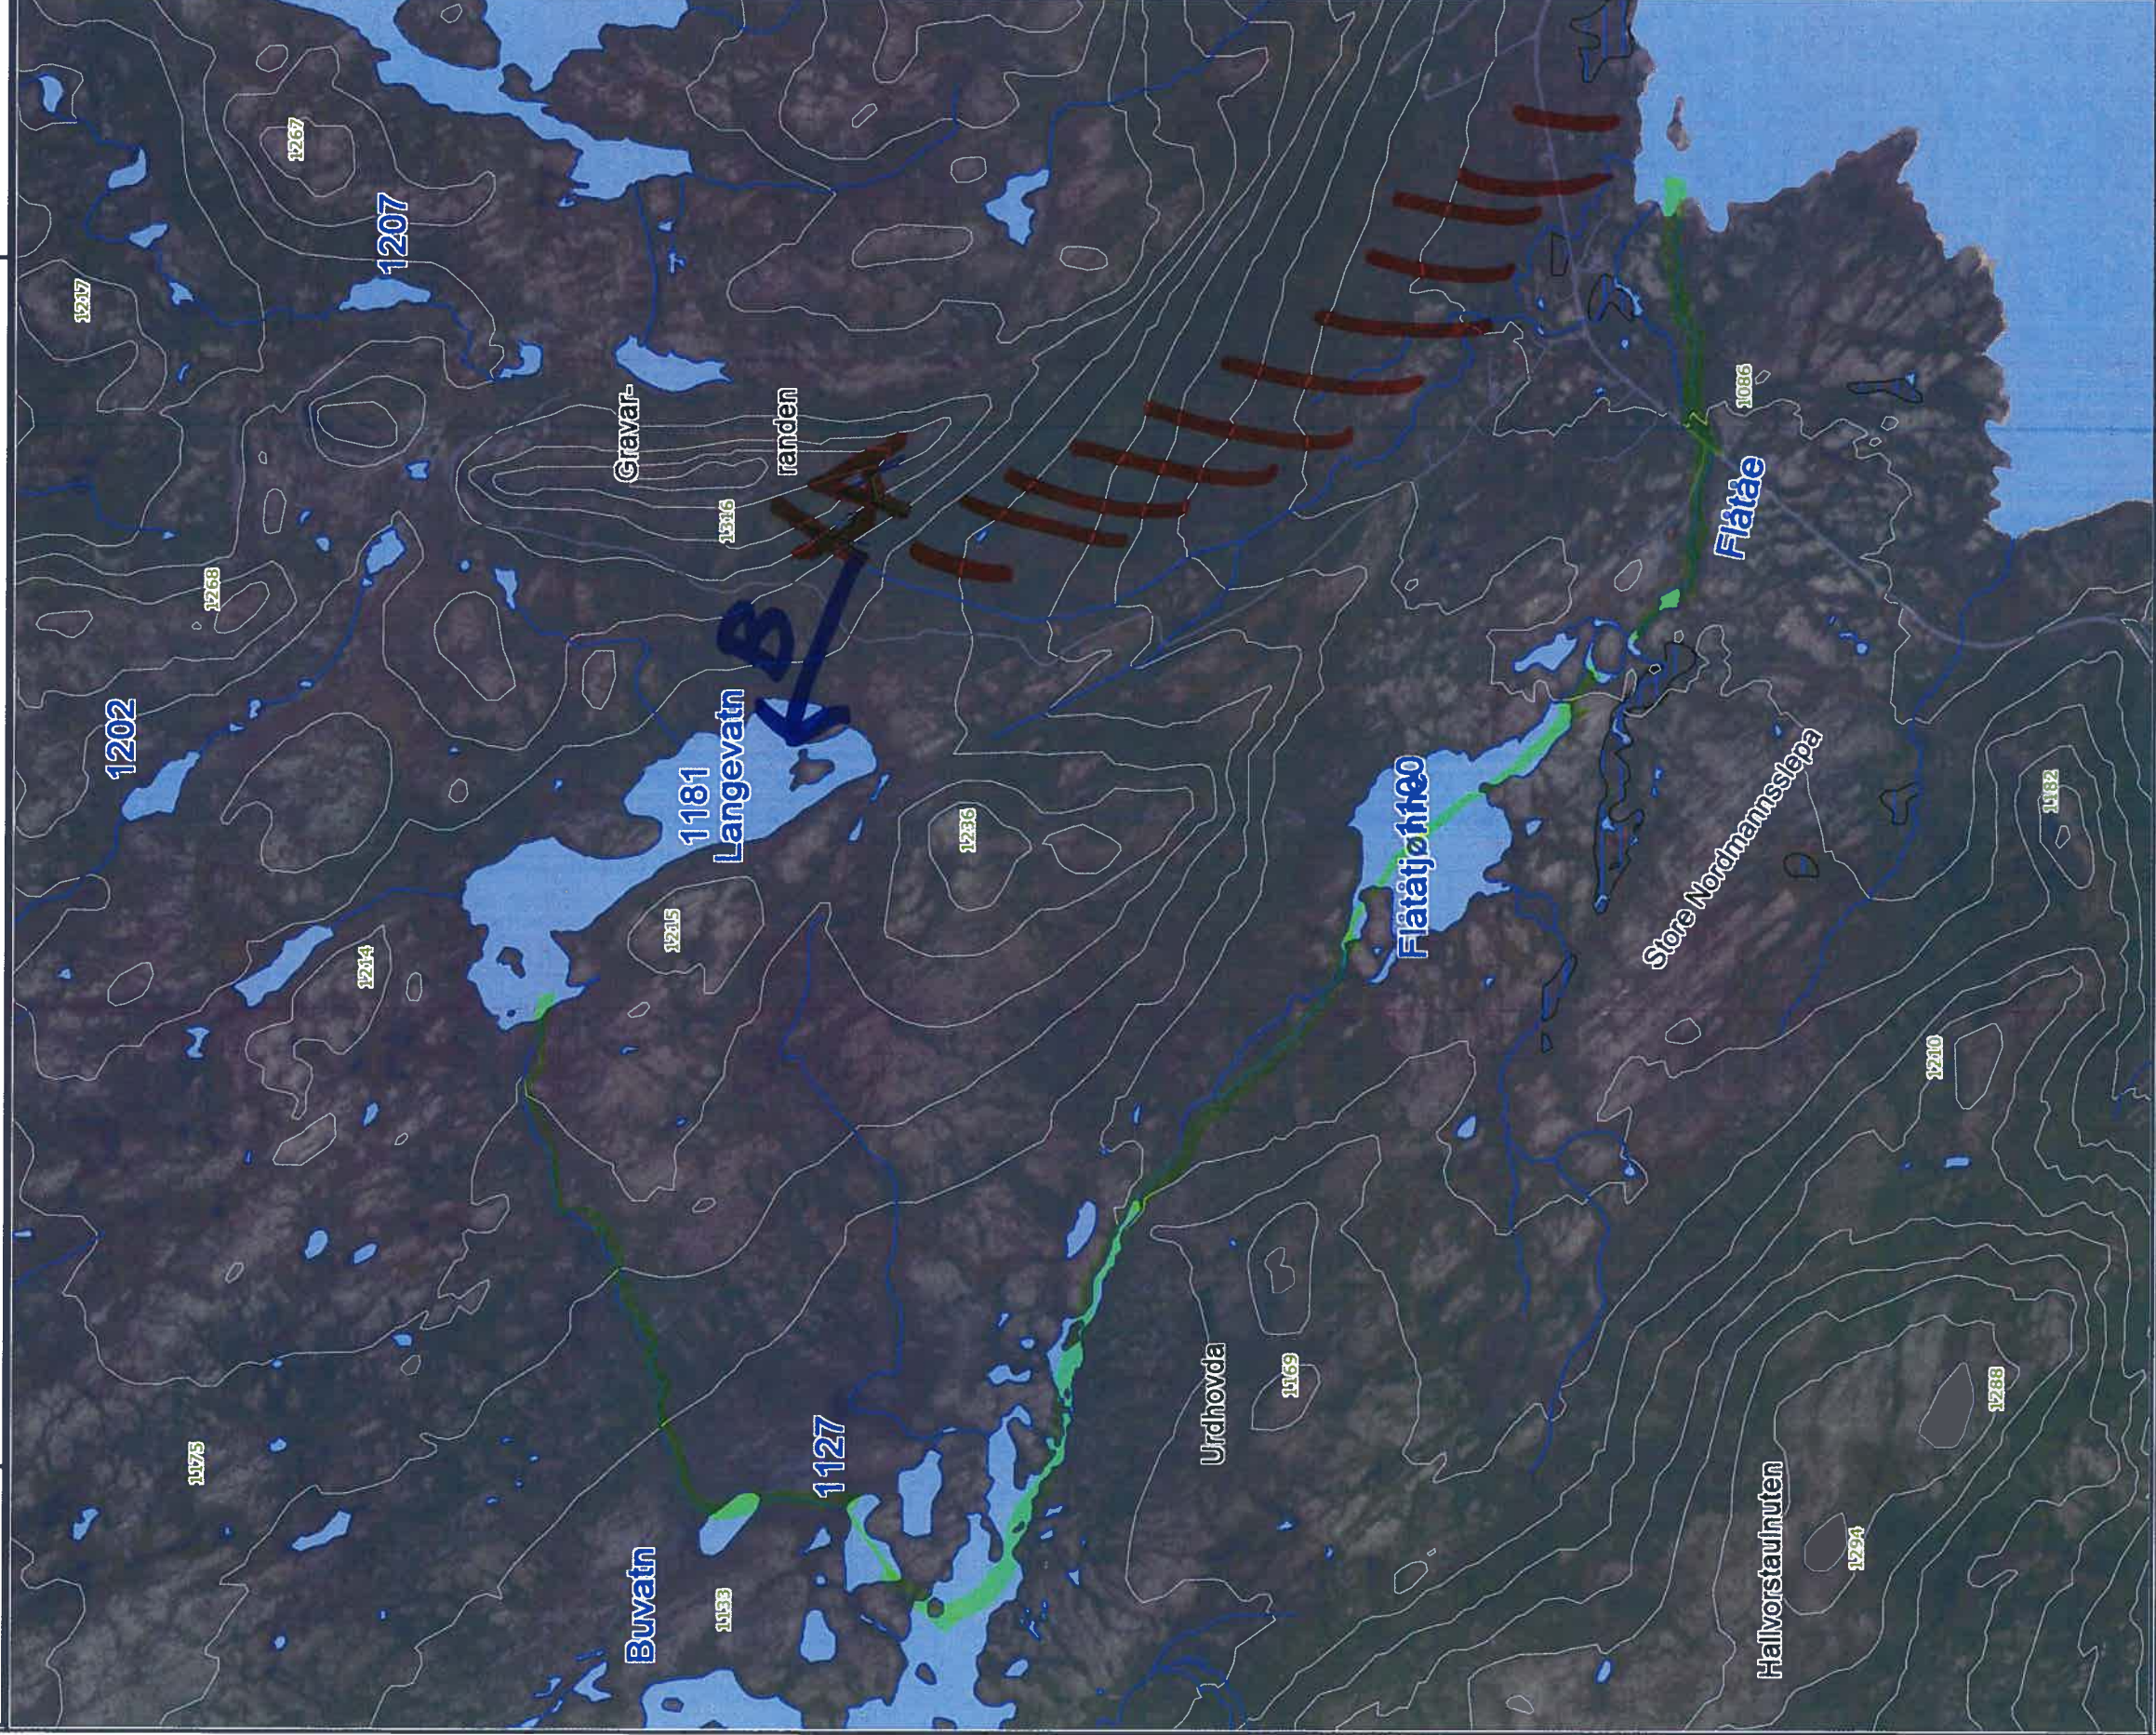
	SITUASJONSKART				
	Gnr: 0	Bnr: 0	Fnr: 0	Snr: 0	
Eiendom:	Adresse: Sønstevann				
Hj.haver/Fester:	Overføring Damtjønn - Langevatn - Buvatn				
NORE OG UVDAL KOMMUNE	Dato: 30/9-2016	Sign: GB			Målestokk 1:15000



Det tas forbehold om at det kan forekomme feil på kartet, bla. gjelder dette eiendomsgrensar, ledninger/kabler, kummer m.m. som i forbindelse med prosjektering/ anleggsarbeid må undersøkes nærmere.

A-uttøp B-Ny kanal / evt. rør