
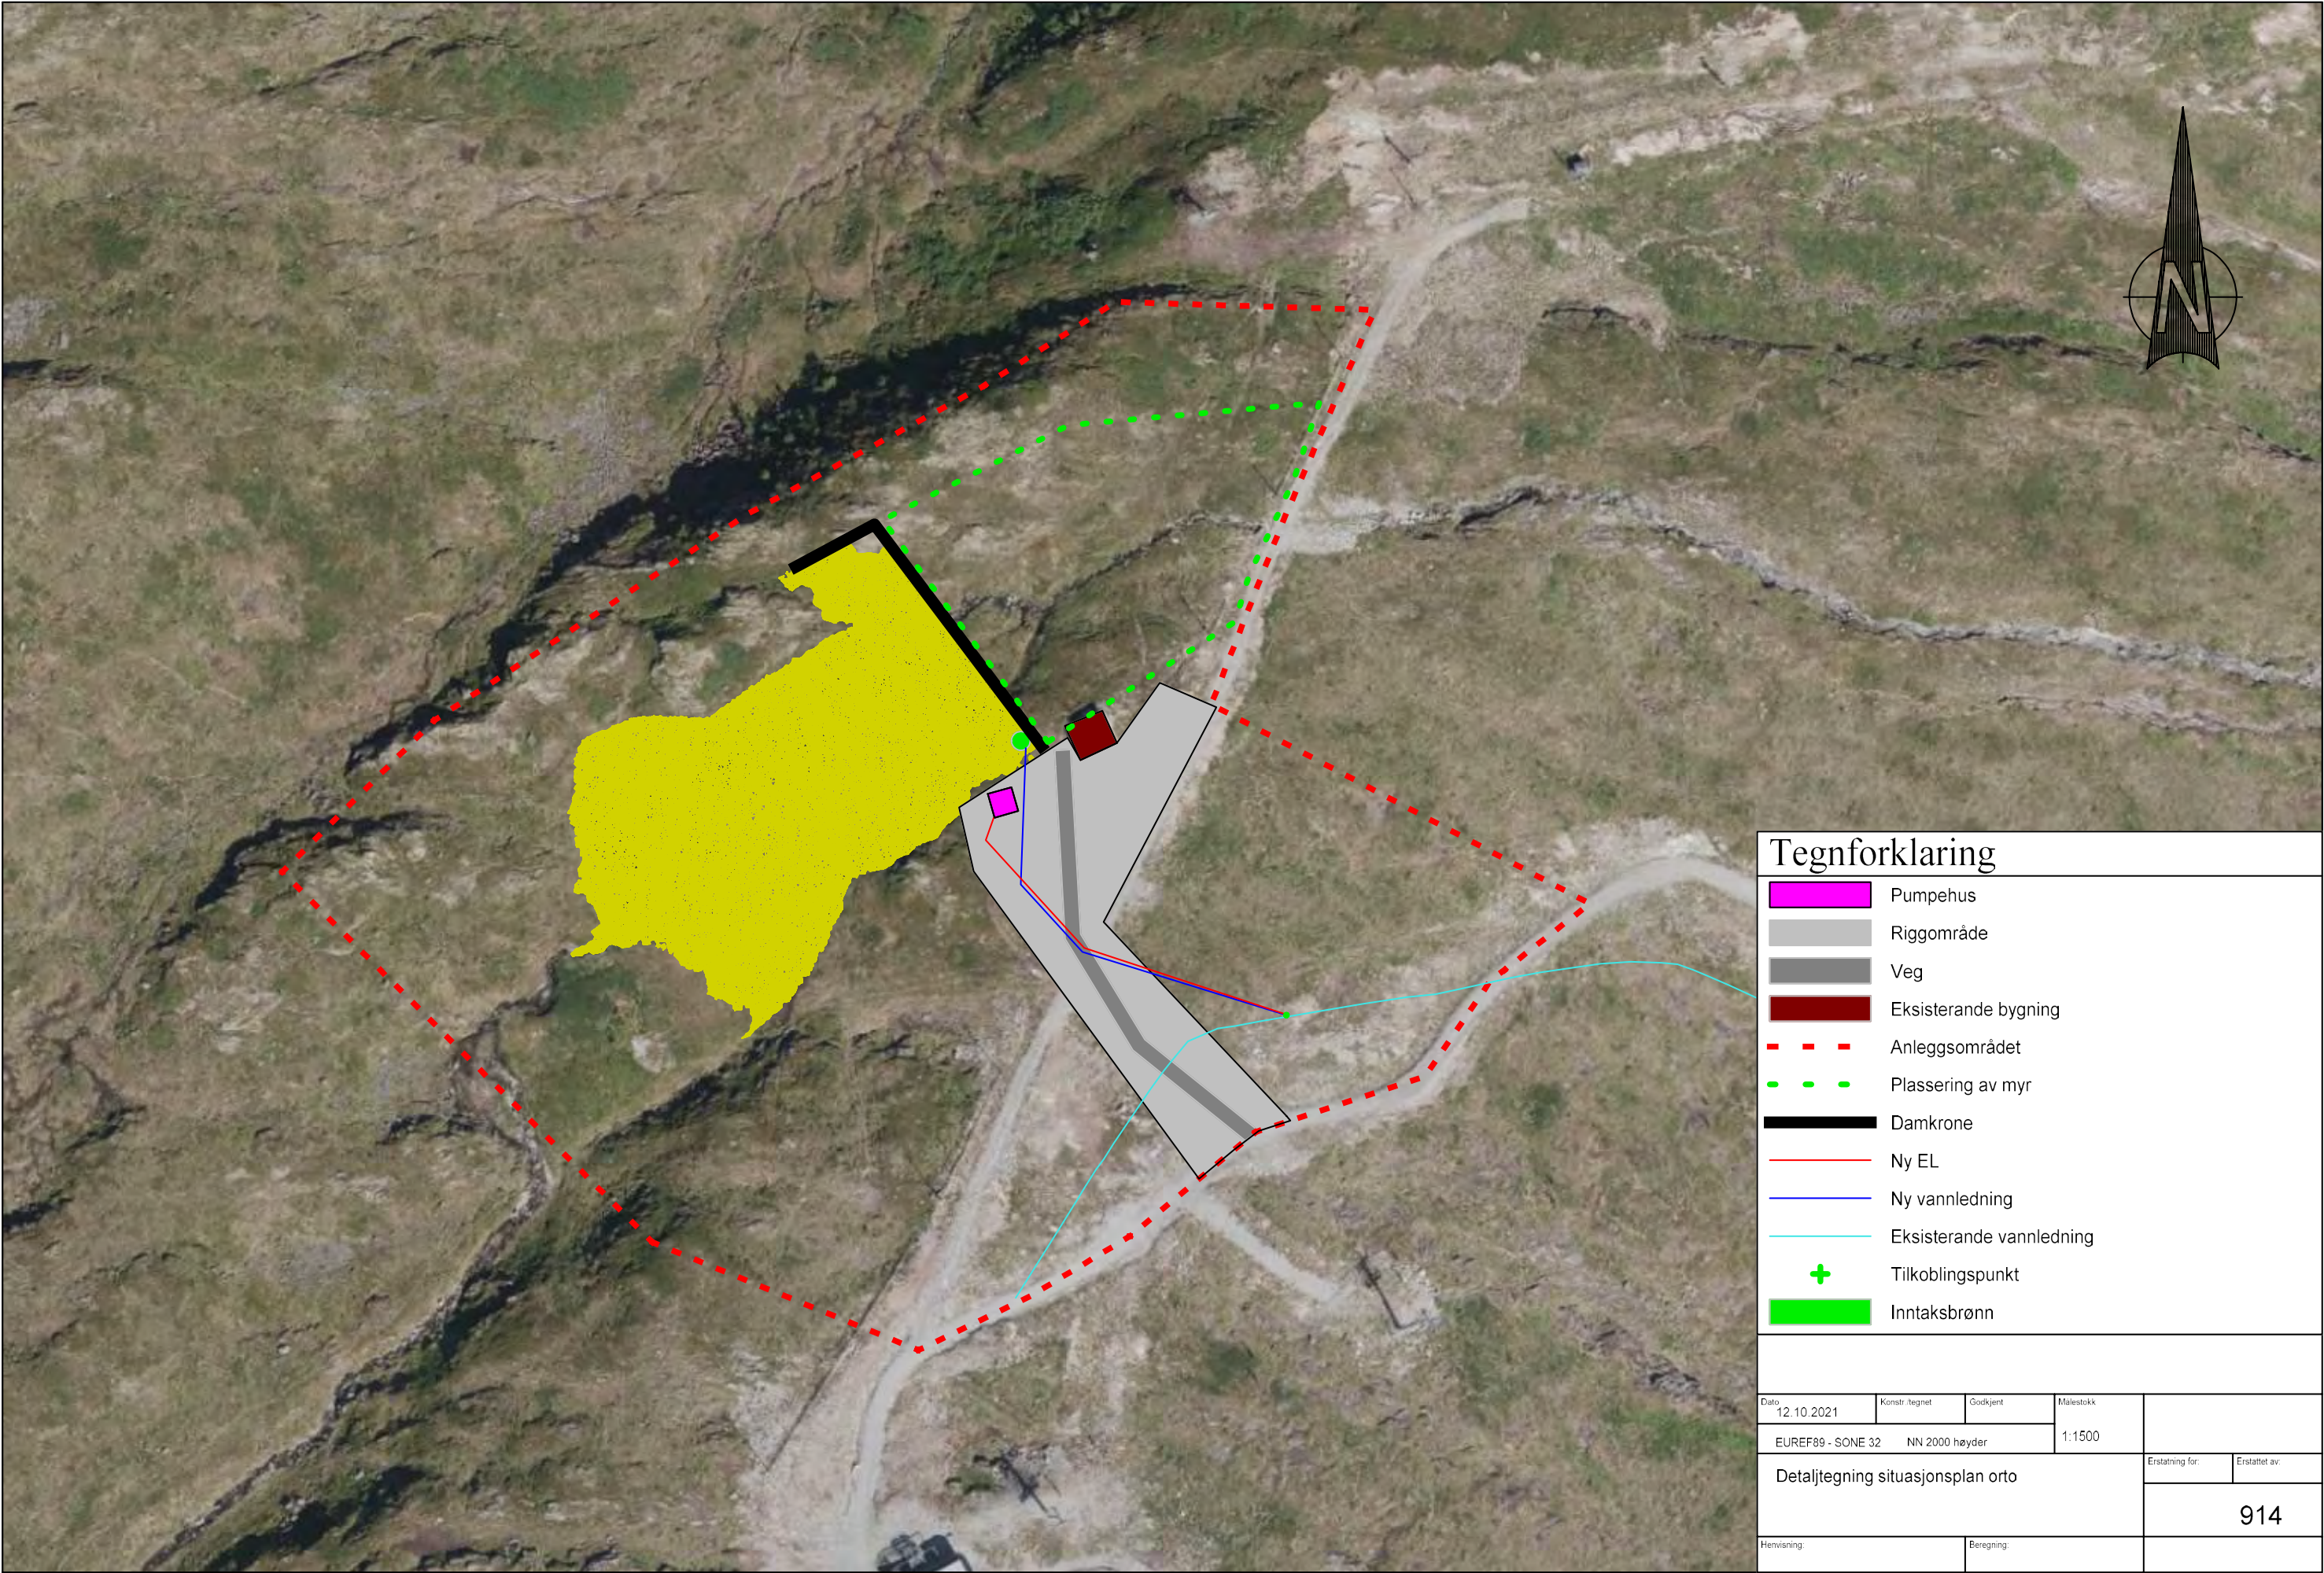


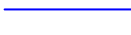

Tegnforklaring

-  Pumpehus
-  Riggområde
-  Veg
-  Eksisterende bygning
-  Anleggsområdet
-  Plassering av myr
-  Damkrone
-  Ny EL
-  Ny vannledning
-  Eksisterende vannledning
-  Tilkoblingspunkt
-  Inntaksbrønn

Dato	12.10.2021	Konstr./tegnet	Godkjent	Målestokk		
EUREF89 - SONE 32 NN 2000 høyder				1:1500		
Detaljtegning situasjonsplan orto					Erstatning for:	Erstattet av:
					914	
Henvisning:			Beregning:			