
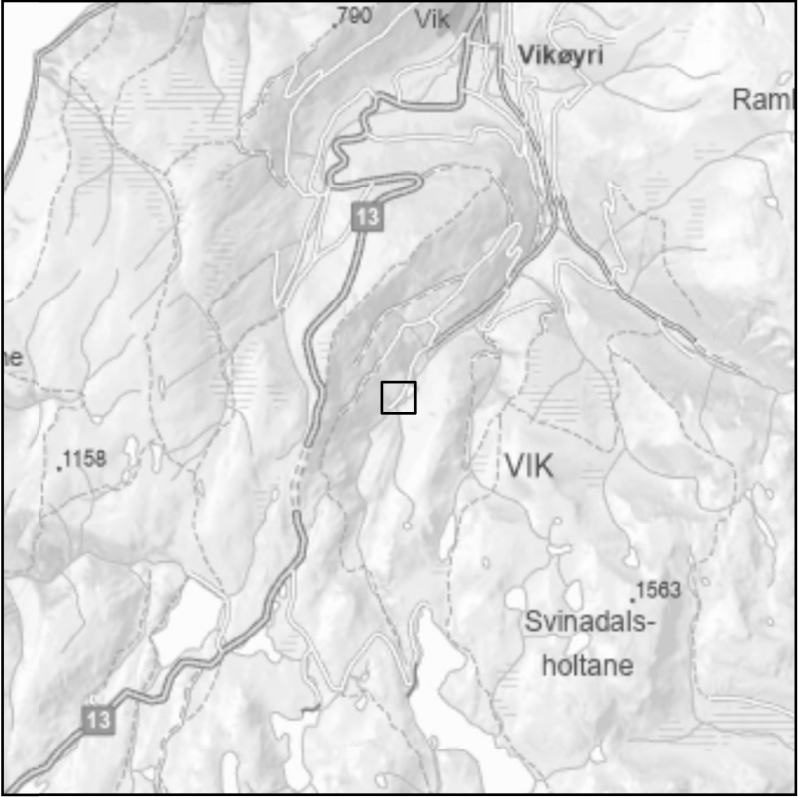


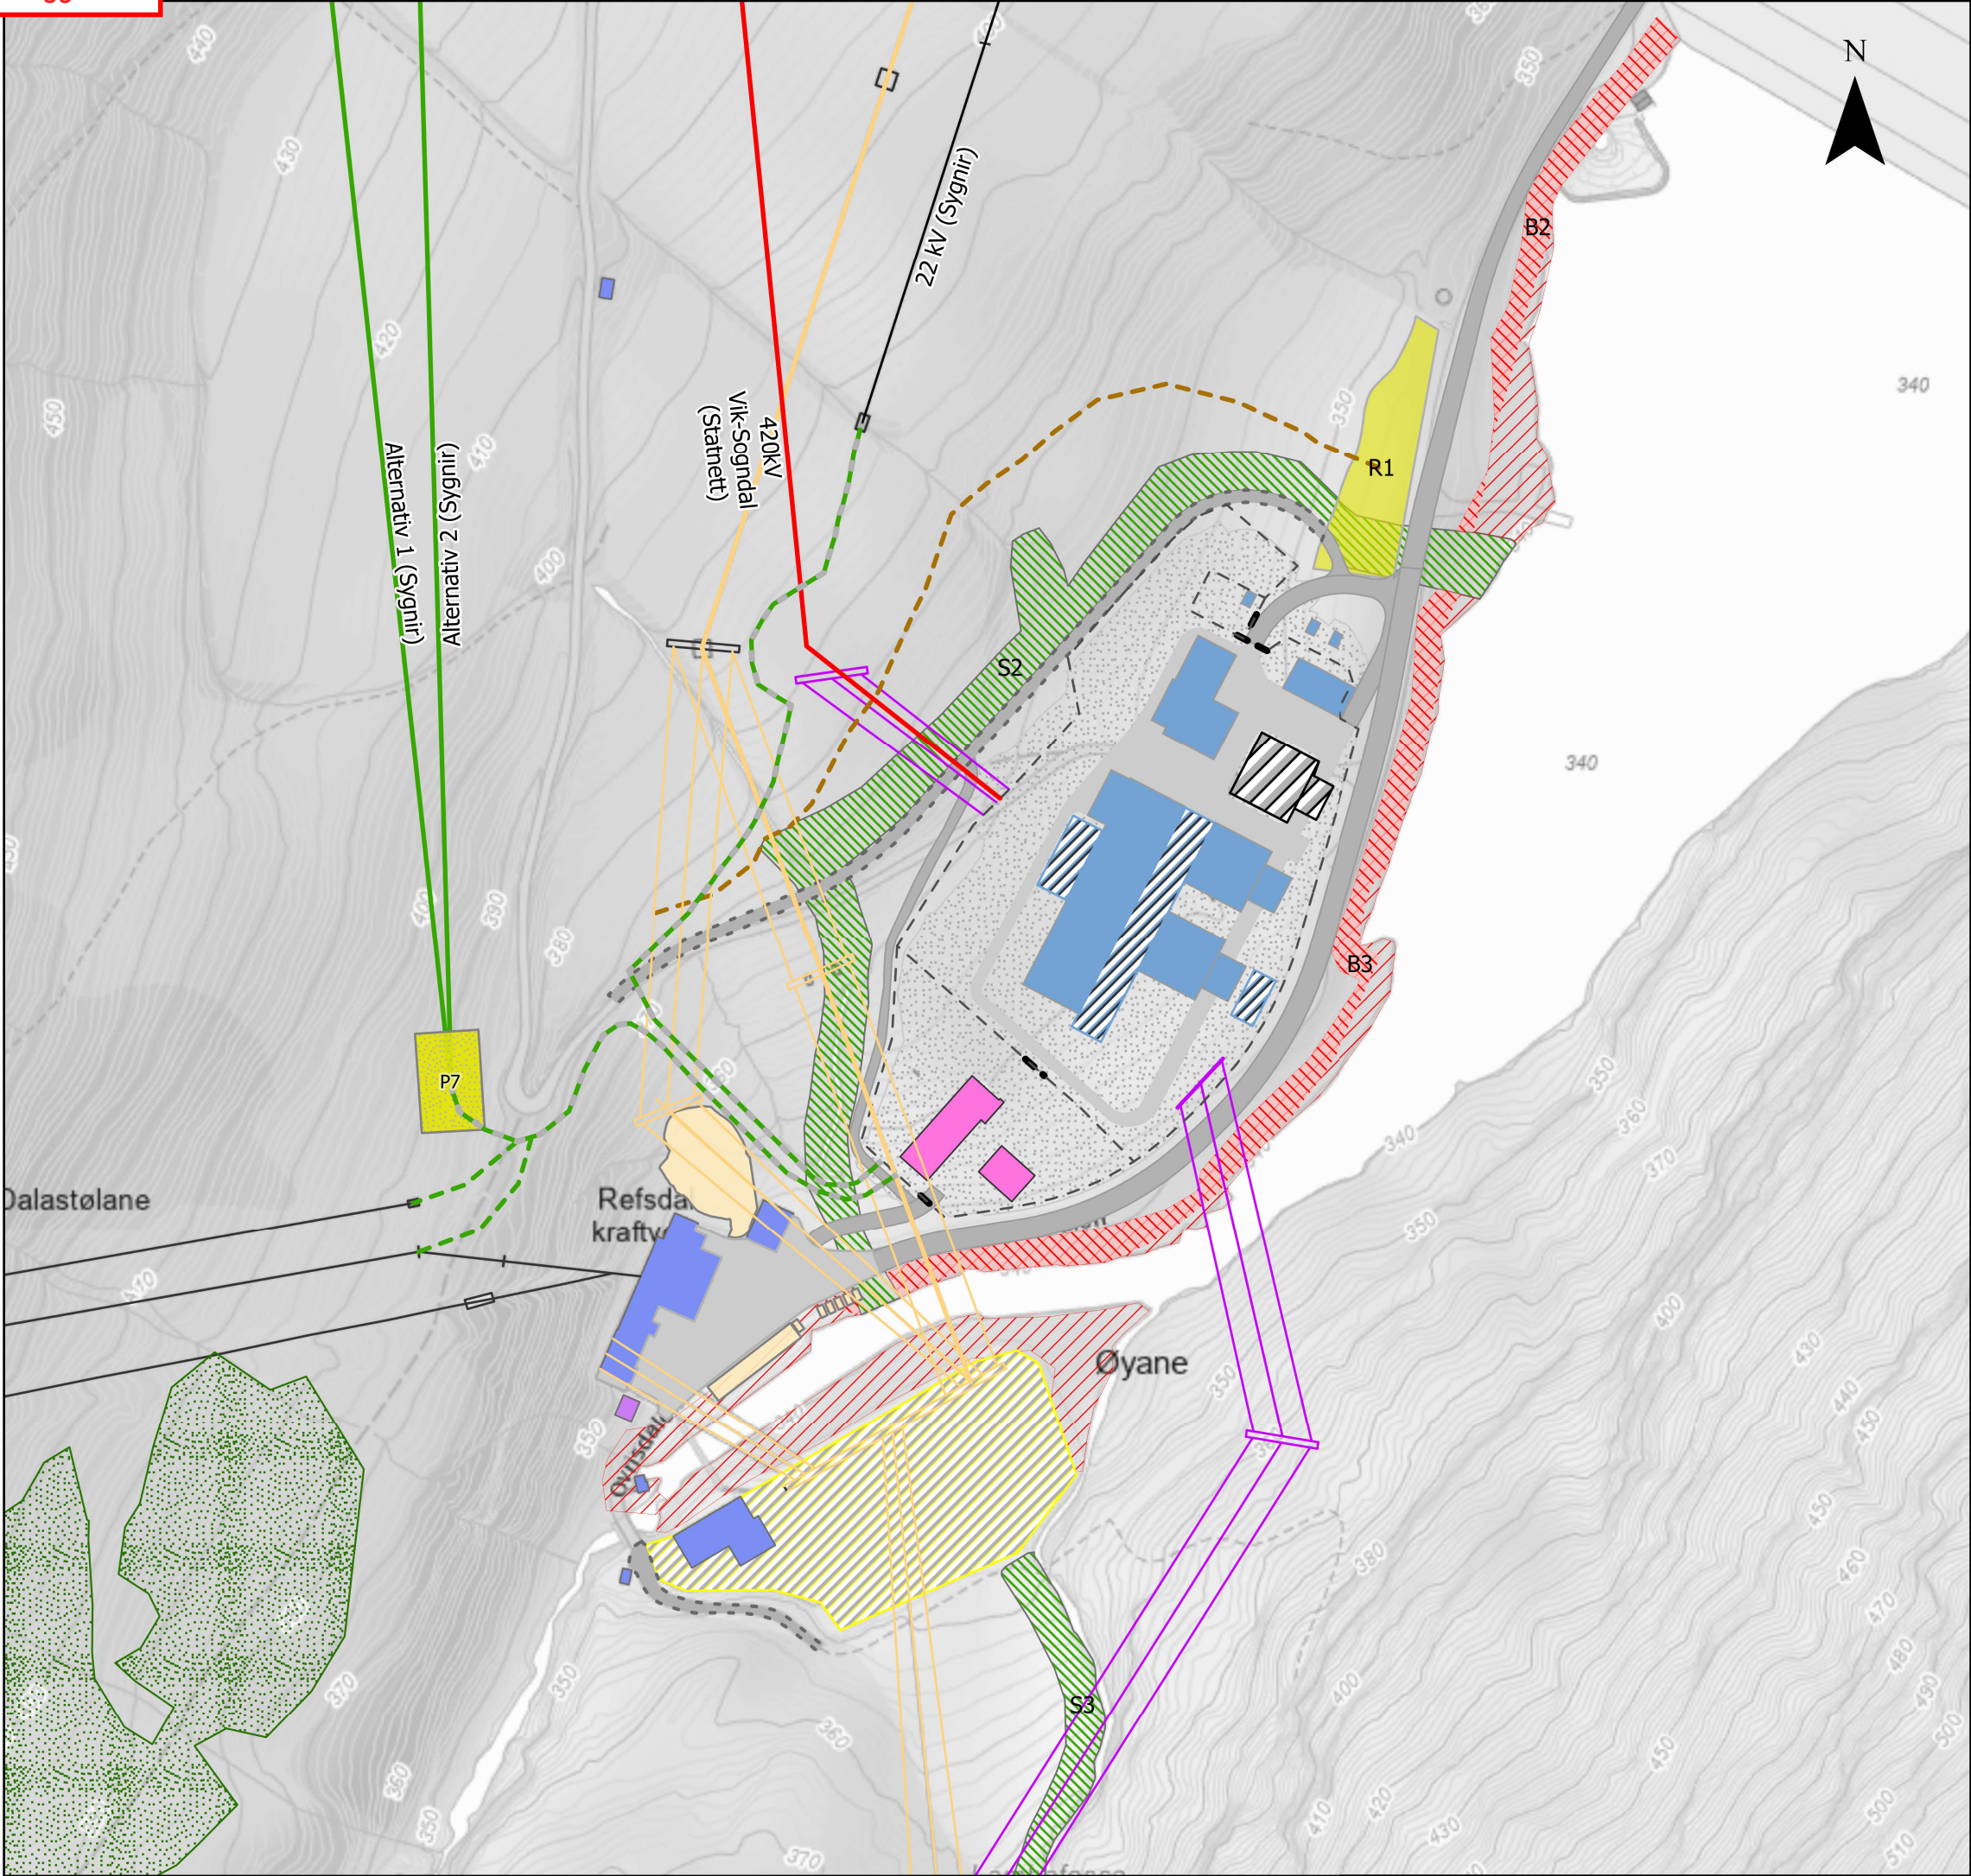

Tegnforklaring	
Ny ledning/mast	Opparbeidet område
Port	Riggområde/baseplass
Skjæringskant	Mulig fremtidig anlegg Statnett
Eksisterende ledning	Ny bygning Statkraft
Ny områdesikring	Midlertidig riggareal Statkraft
Ledninger som skal saneres	Bevaring av kantvegetasjon
Eksisterende anlegg, planlagt revet	Restriksjonsområde
Eksisterende bygg	Erosjonssikring
Eksisterende vei	Alternativ 1 (Kabel)
Ny bygning Statnett	132 kV ledning
Ny bygninger Sygnir	132kV RefsdalHoveFeios (Ikke omsøkt)
Ny stasjon asfaltert	420kV Vik-Sogndal (Statnett)
Ny vei	Omsøkte rigg og-anleggsplasser
Nytt apparatanlegg	Naturtyper
Omlegging/oppgradering av traktorvei	

Detaljkart Refsdal			
Prosjekt 10228861 - SSMK			
Kartblad 1 av 1		Kunde Statnett	
Koordinatsystem ETRS 1989 UTM Zone 33N			
Dato 04.07.2025	Utarbeidet av NODINH	Kontrollert av NOINST	Målestokk (A3) 1:2 000
Kartdata fra © Geodata AS, Kartverket, Geovekst og kommunene, OpenStreetMap			SWECO 