


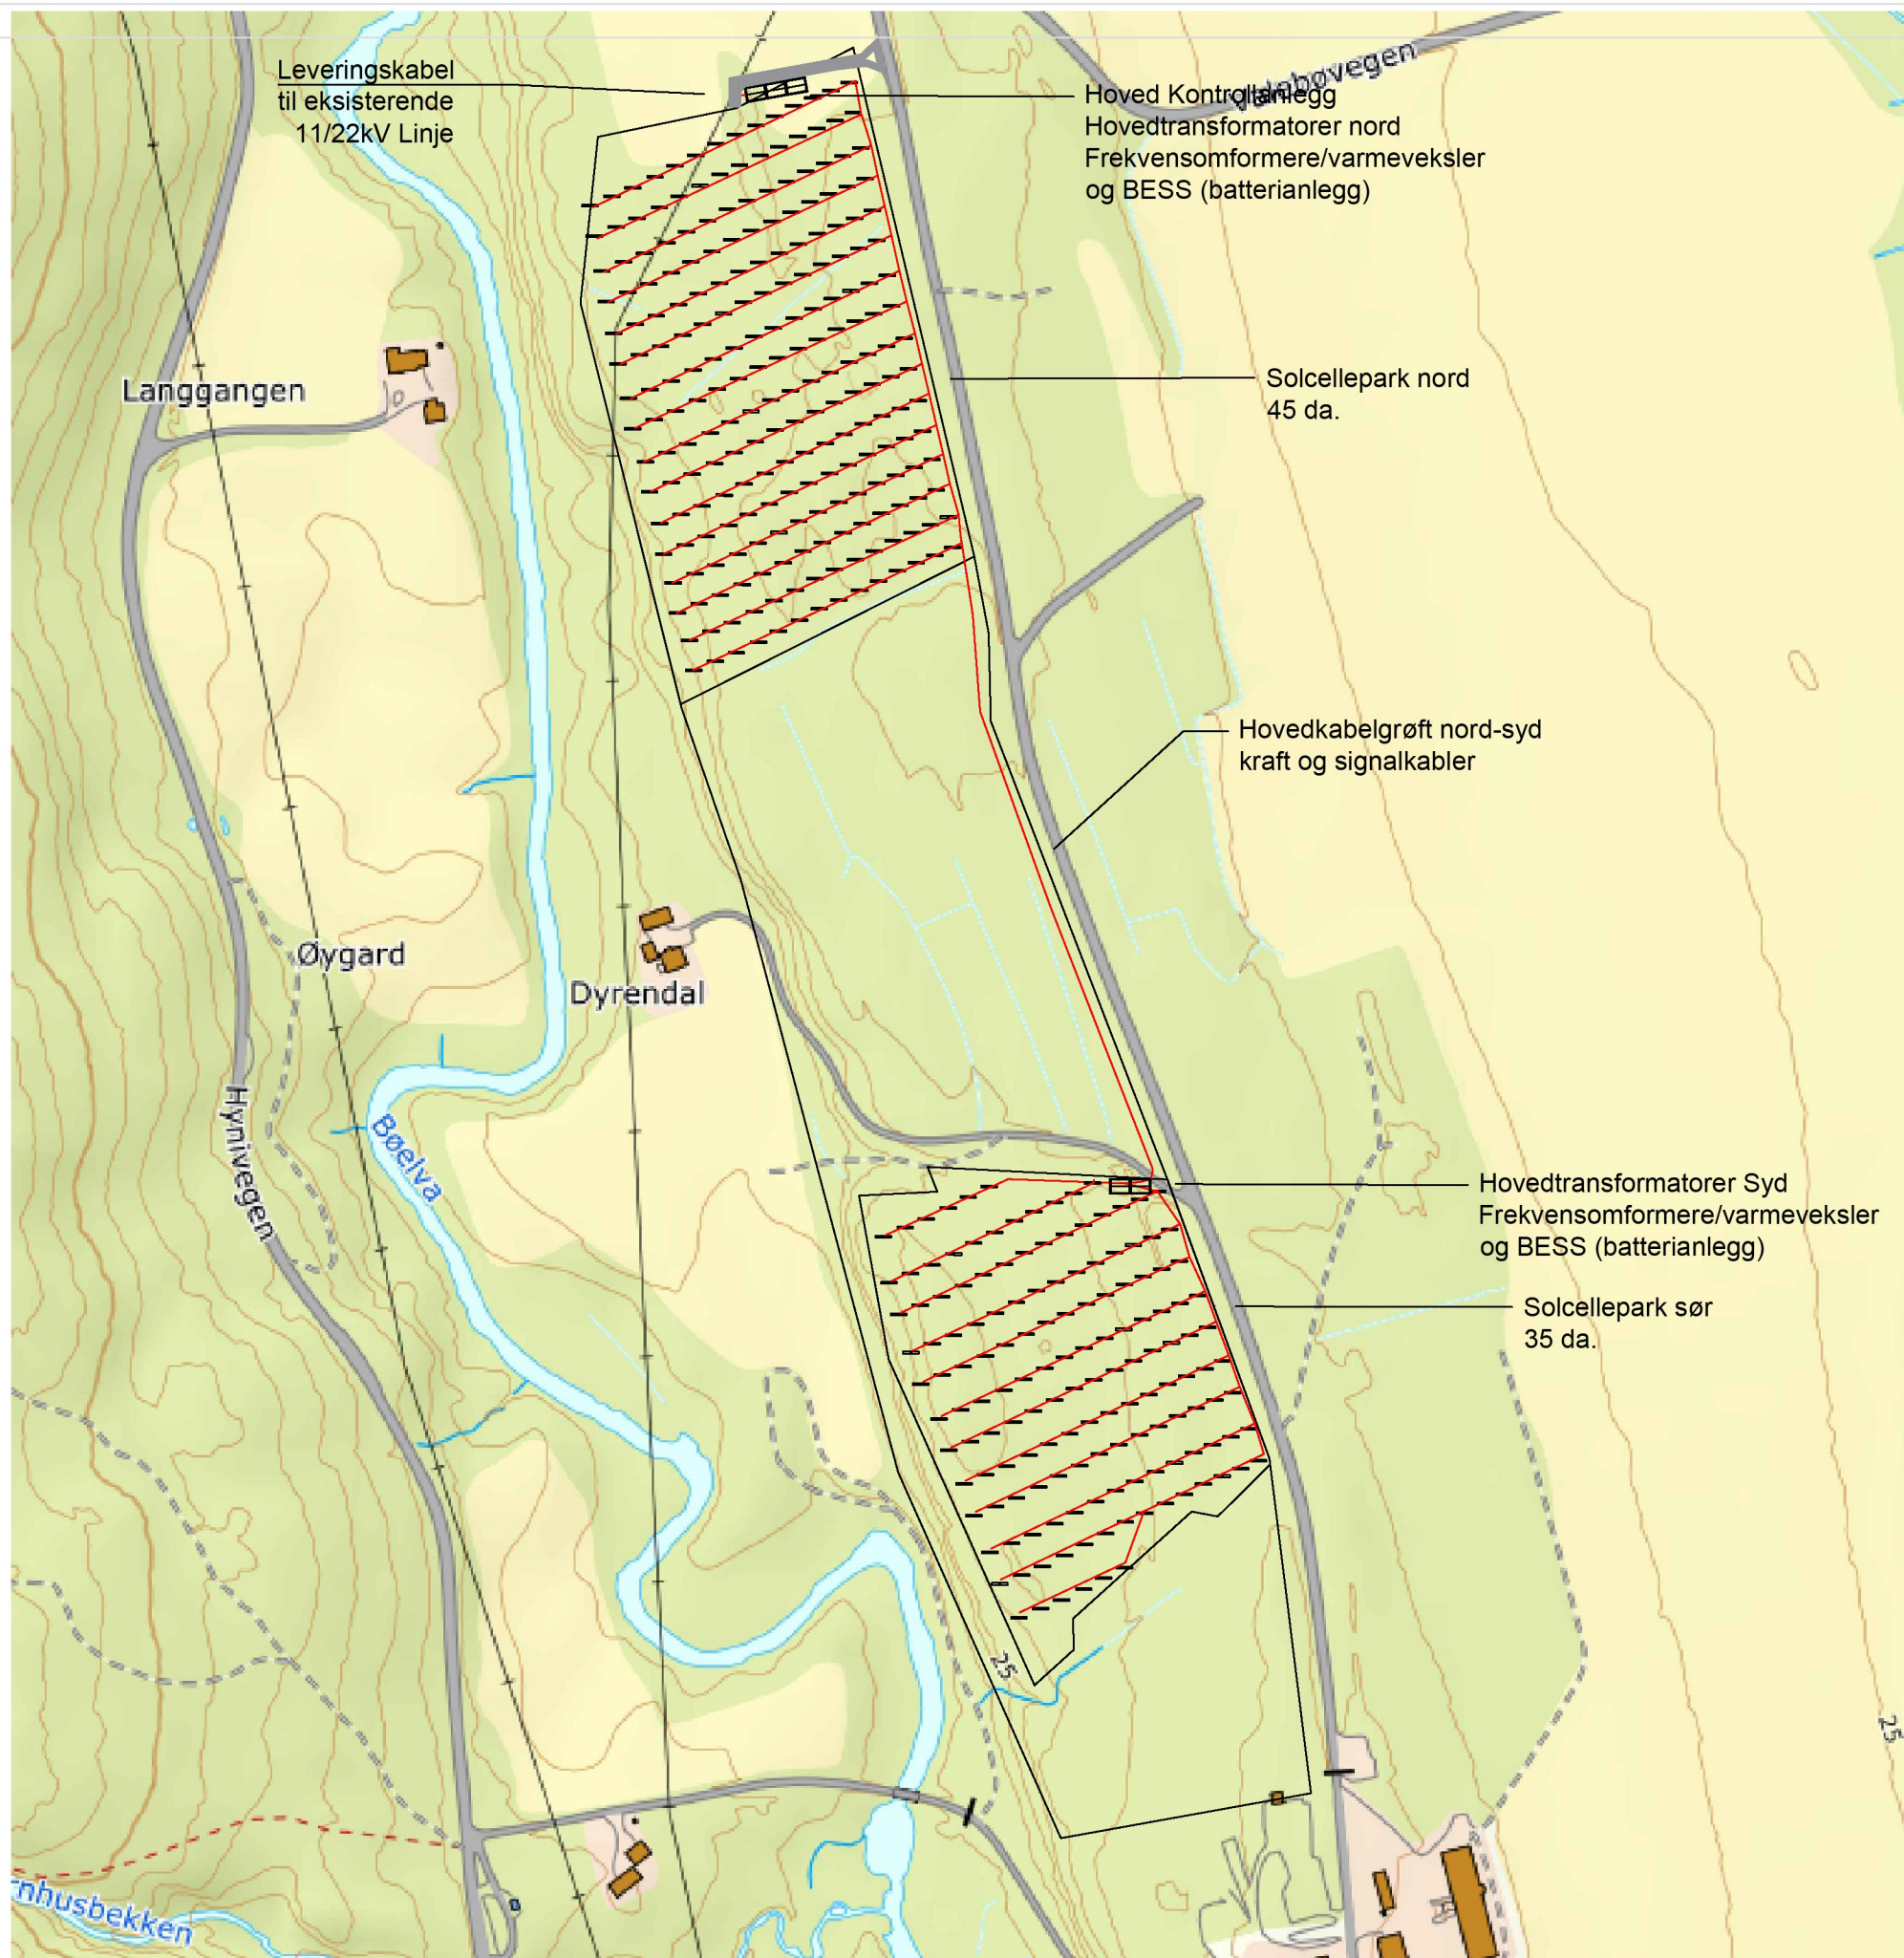

Forandring	Dato	12.04.2023	Konstr./Tegnet	TAF	Godkjent	Målestokk	1:100 1:50	LØVENSKIOLD FOSSUM KRAFT	
	Dato							Eratning for:	Eratning av:
								0001-1	
	Hensikts								