




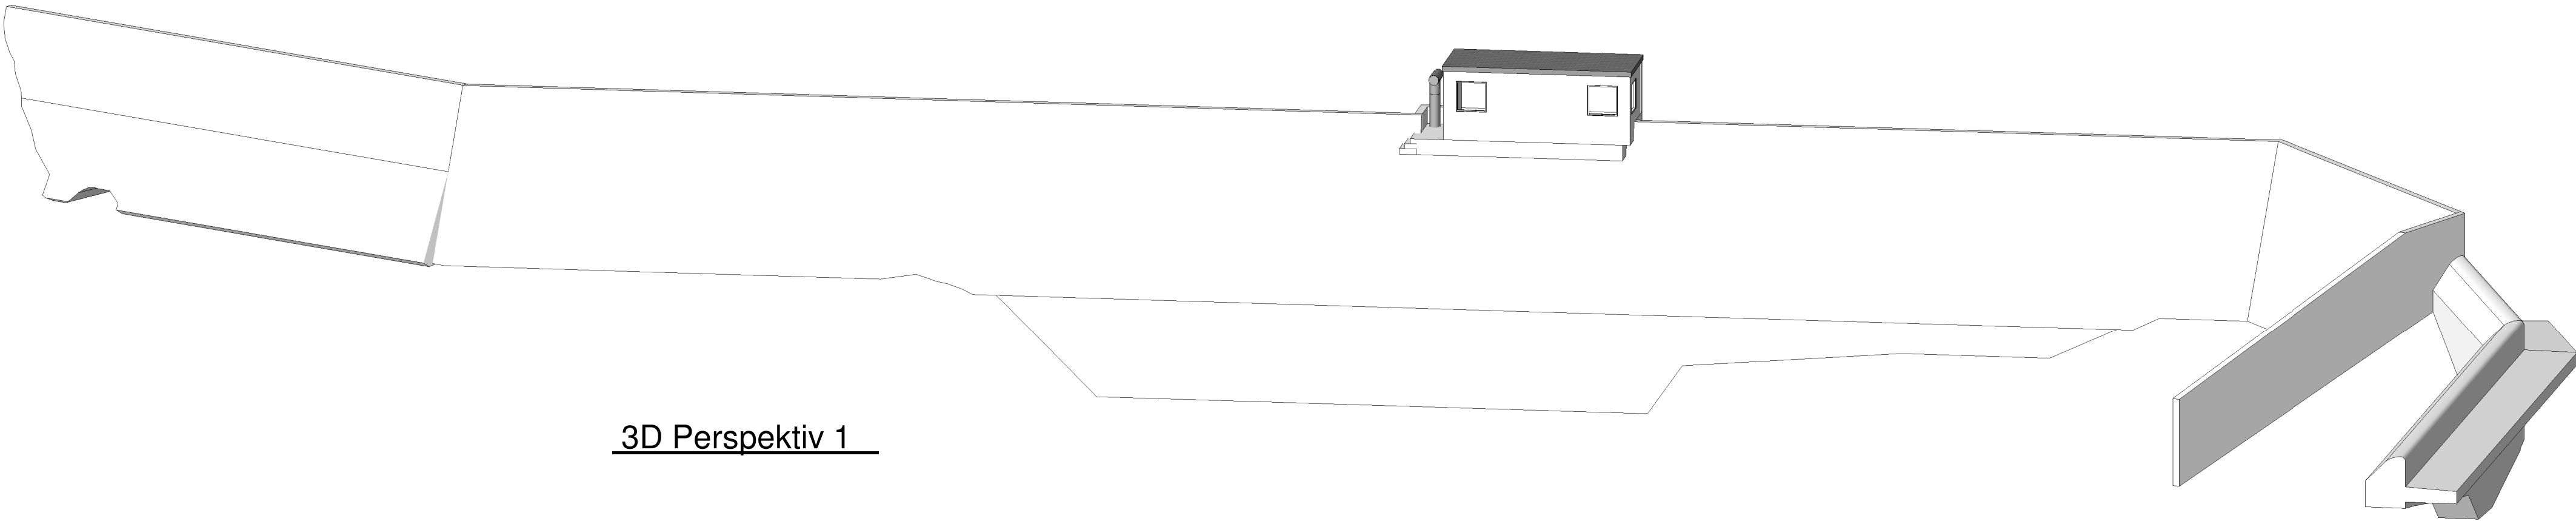

3D Perspektiv 1

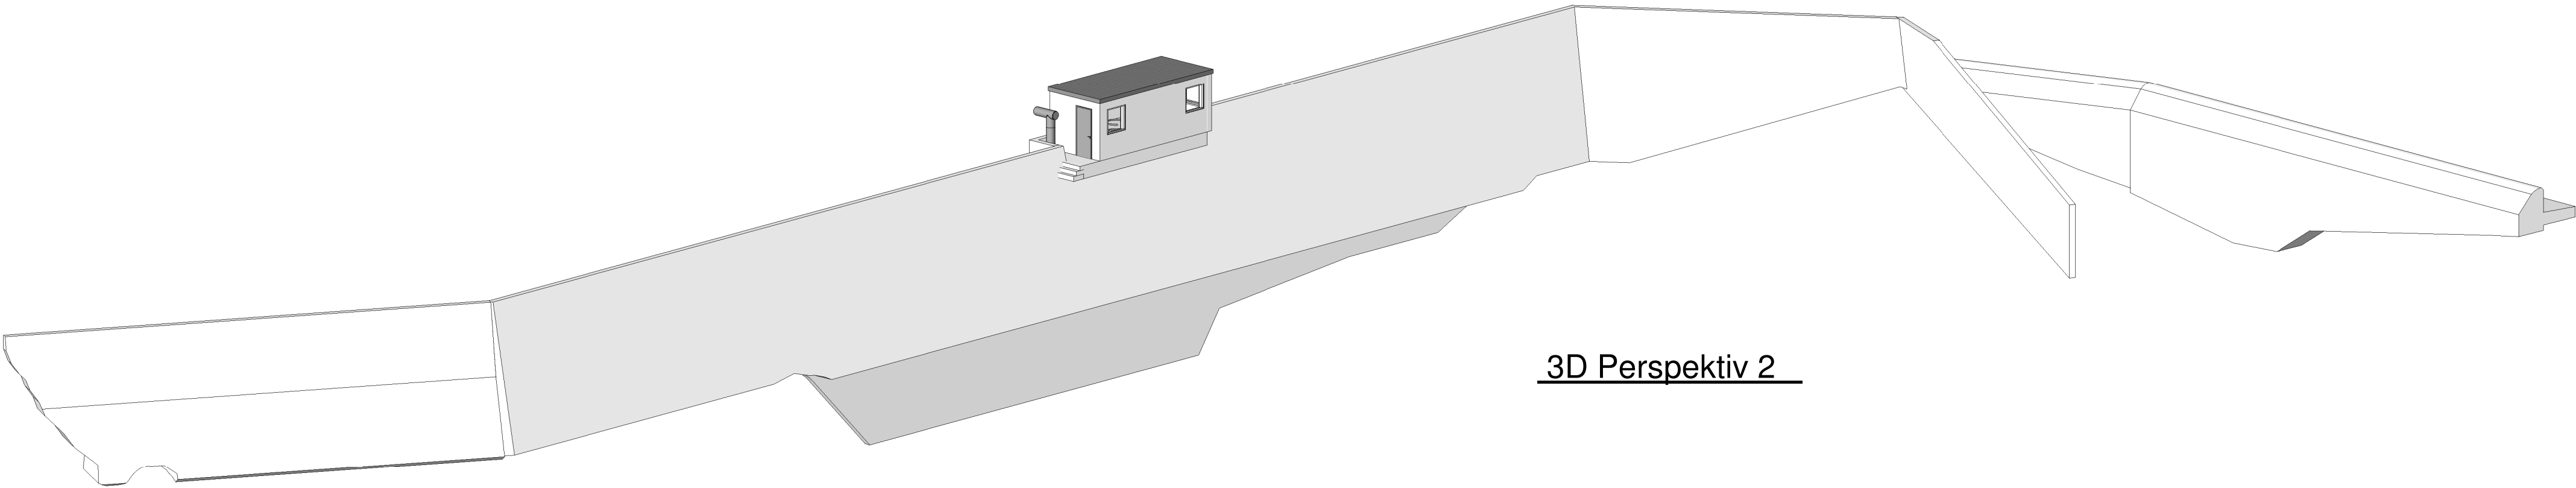

3D Perspektiv 2

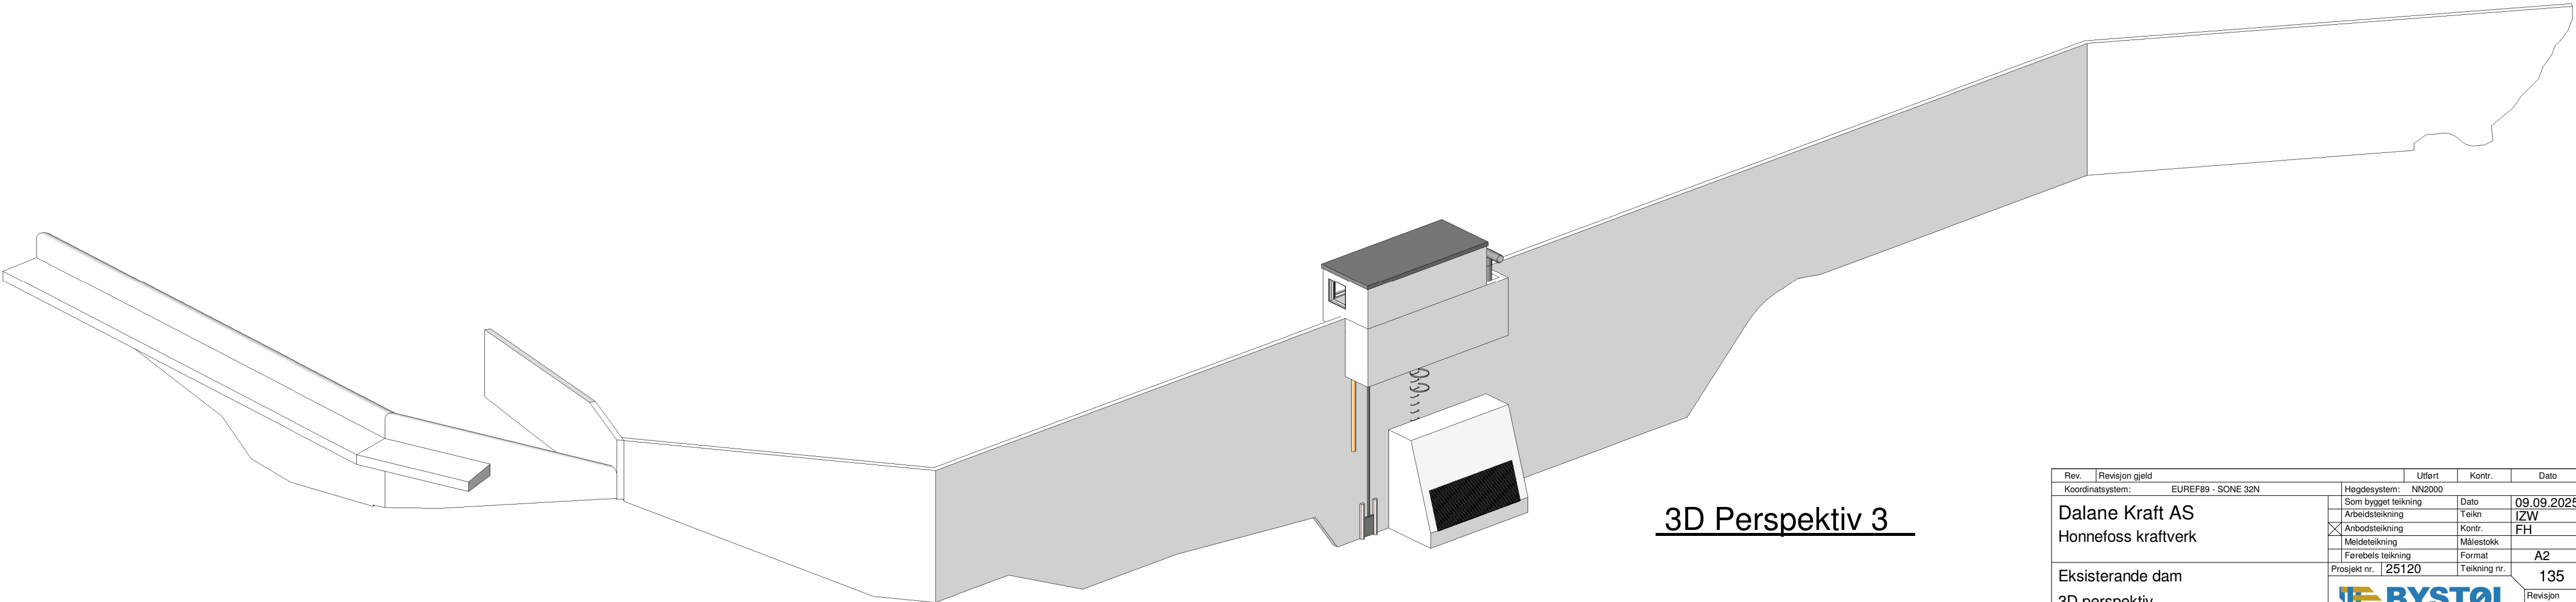

3D Perspektiv 3

Rev.	Revisjon gjeld	Utført	Kontr.	Dato
Koordinatsystem: EUREF89 - SONE 32N		Høgdesystem: NN2000		
Dalane Kraft AS Honnefoss kraftverk		Som bygget teikning	Dato	09.09.2025
		Arbeidsteikning	Teikn	IZW
		Arbeidsteikning	Kontr.	FH
		Meldeteikning	Målestokk	
Eksisterande dam		Førebels teikning	Format	A2
3D perspektiv		Prosjekt nr. 25120	Teikning nr.	135
				Revisjon