



Fasade A
1 : 50

 

Fasade B
1 : 50



Fasade C
1 : 50

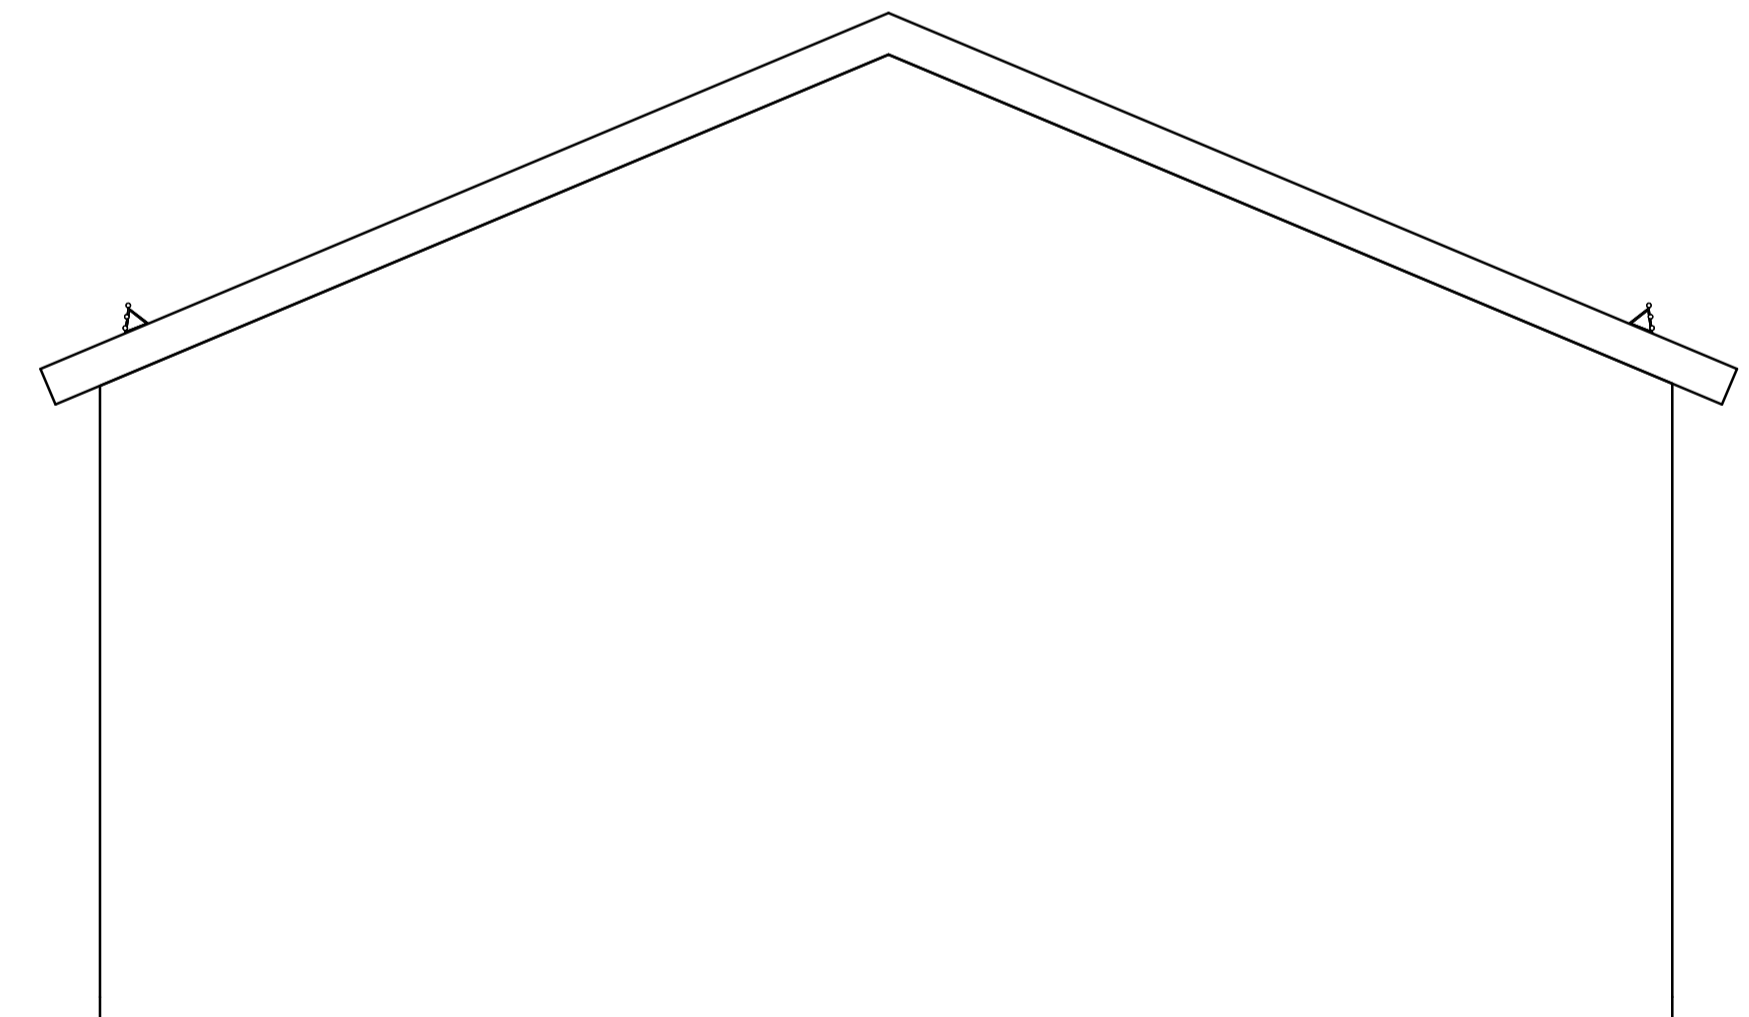

Fasade D
1 : 50

1A Utgift for Konesjoneknad		Byvind E	Swen E	03.06.2020
Rev.	Utgiftsgrunn/Revisjonsutløst	Martha	Arvid	03.06.2020
Prosjekt / Konstruksjon				
Seidafjellet transformatorstasjon				1:50
Byggherre		Statnett		UTM35
Ordering		Svarstansens dokumentnummer		NN2000
Etablering dokument		Dokumentnummer		A1