


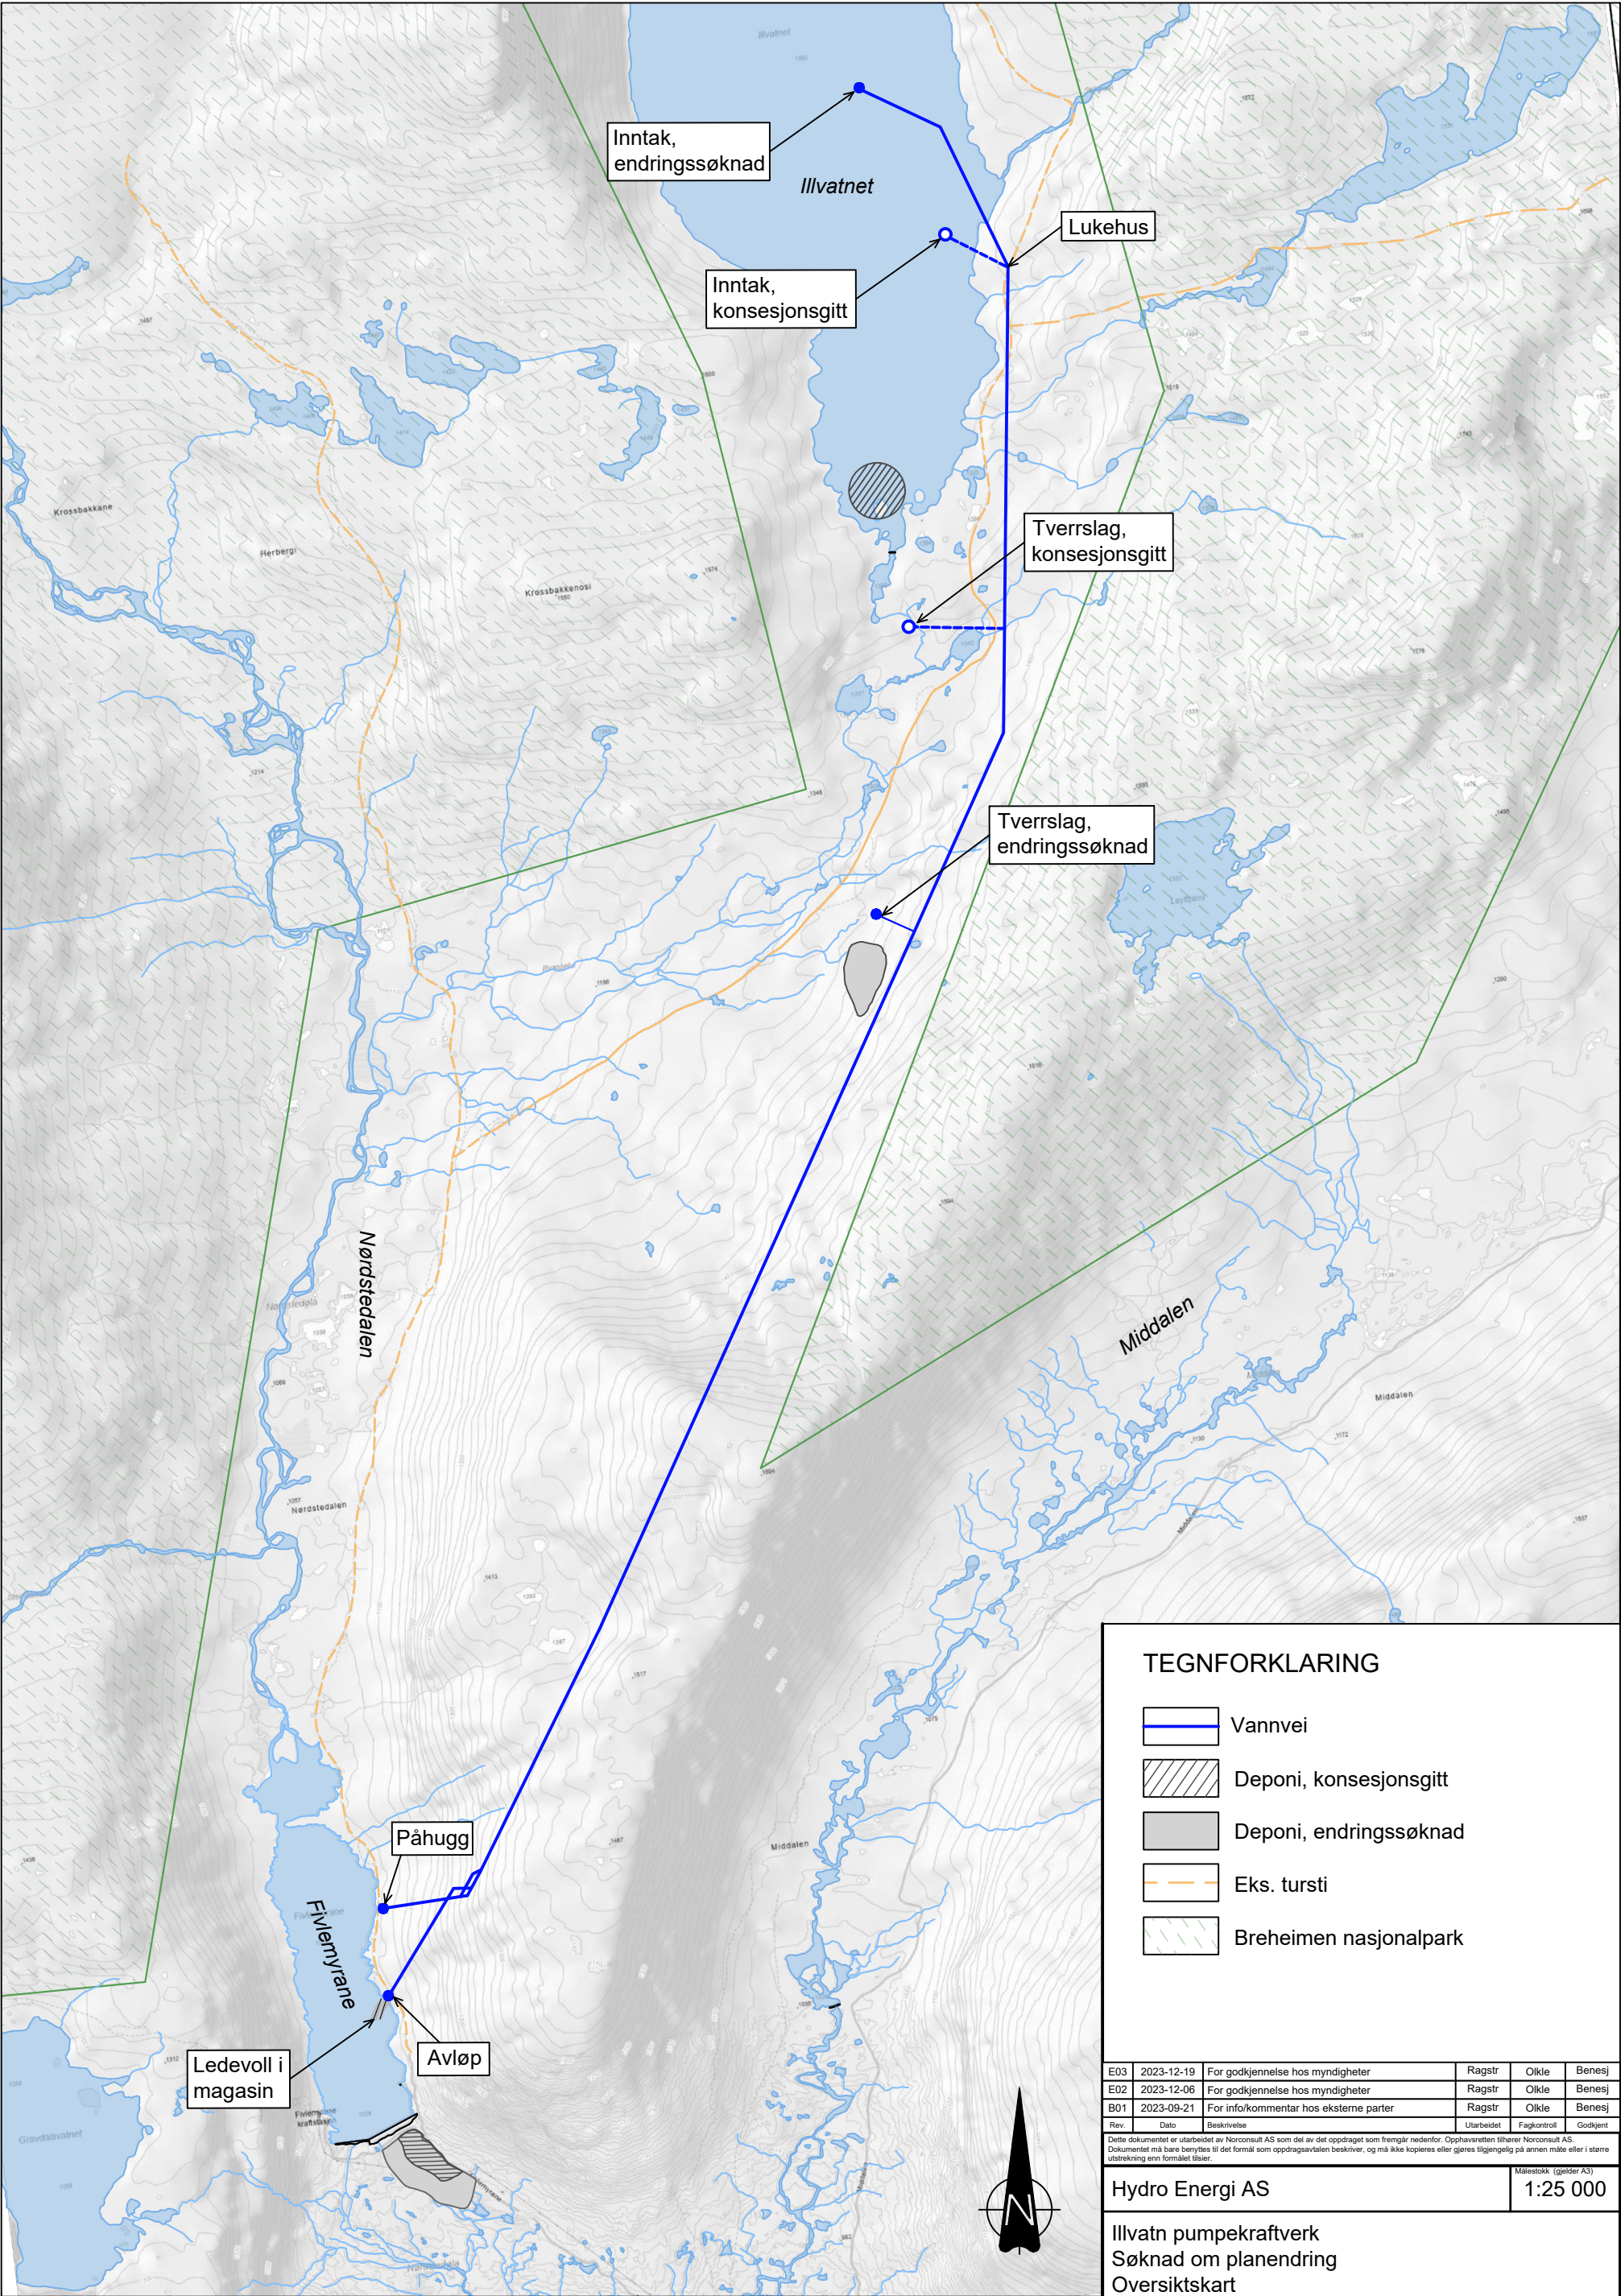

TEGNFORKLARING

- Vannvei
- Deponi, konsesjonsgitt
- Deponi, endringssøknad
- Eks. tursti
- Breheimen nasjonalpark

|      |            |                                        |            |             |          |
|------|------------|----------------------------------------|------------|-------------|----------|
| E03  | 2023-12-19 | For godkjenning hos myndigheter        | Ragstr     | Okle        | Benesj   |
| E02  | 2023-12-06 | For godkjenning hos myndigheter        | Ragstr     | Okle        | Benesj   |
| B01  | 2023-09-21 | For info/kommentar hos eksterne parter | Ragstr     | Okle        | Benesj   |
| Rev. | Dato       | Beskrivelse                            | Utarbeidet | Fagkontroll | Godkjent |

Dette dokumentet er utarbeidet av Norconsult AS som del av det oppdraget som fremgår nedenfor. Opphavsholderen tilhører Norconsult AS. Dokumentet må bare benyttes til det formål som oppdragsavtalen beskriver, og må ikke kopieres eller gjøres tilgjengelig på annen måte eller i større utstrekning enn formålet tilsier.

|                 |                        |
|-----------------|------------------------|
| Hydro Energi AS | Målestokk (gjelder A3) |
|                 | 1:25 000               |

Illvatn pumpekraftverk  
Søknad om planendring  
Oversiktskart

|            |                |                |          |
|------------|----------------|----------------|----------|
| Norconsult | Oppdragsnummer | Tegningsnummer | Revisjon |
|            | 52303967       | L-200          | E03      |