




Nord
1 : 100

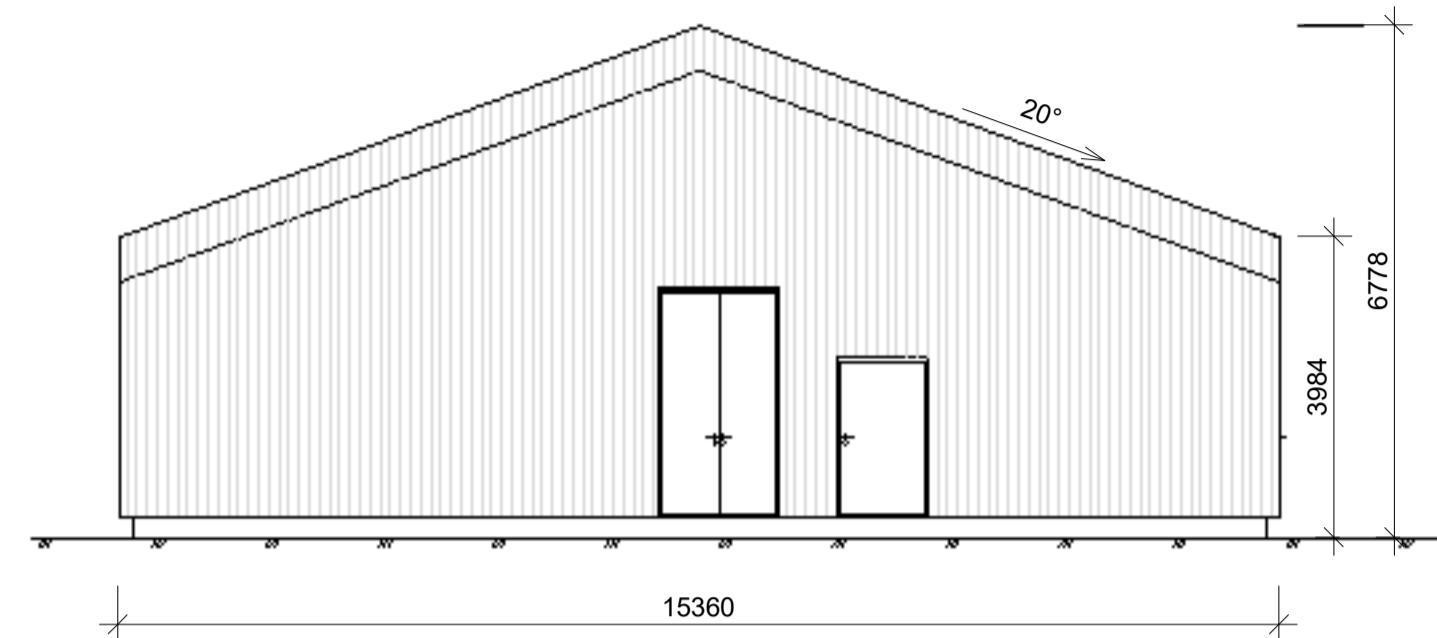

Sør
1 : 100

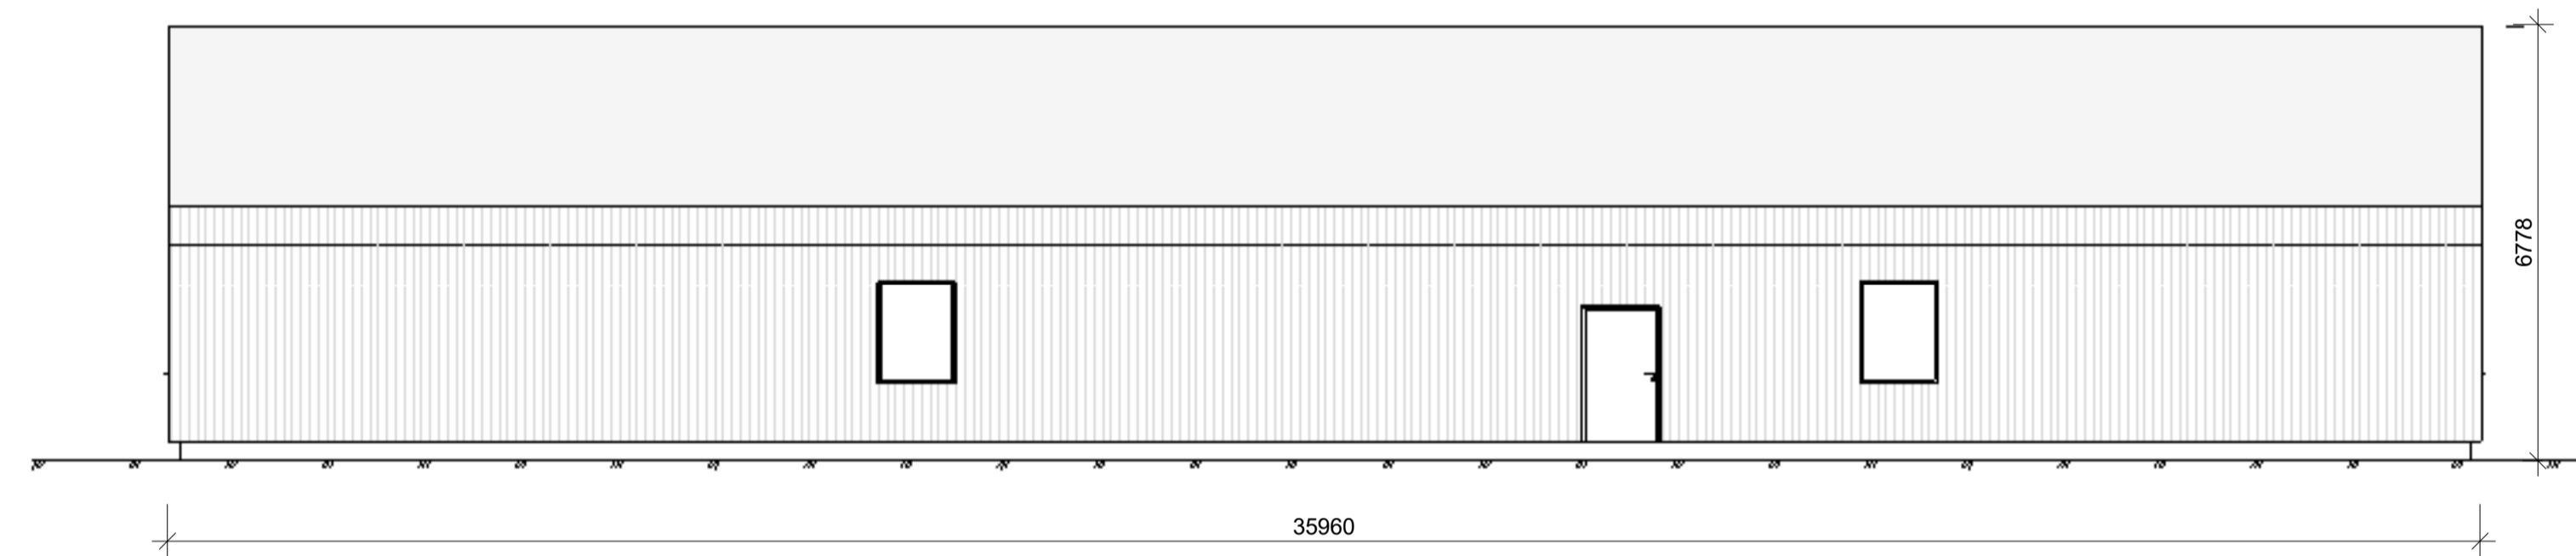

Øst
1 : 100

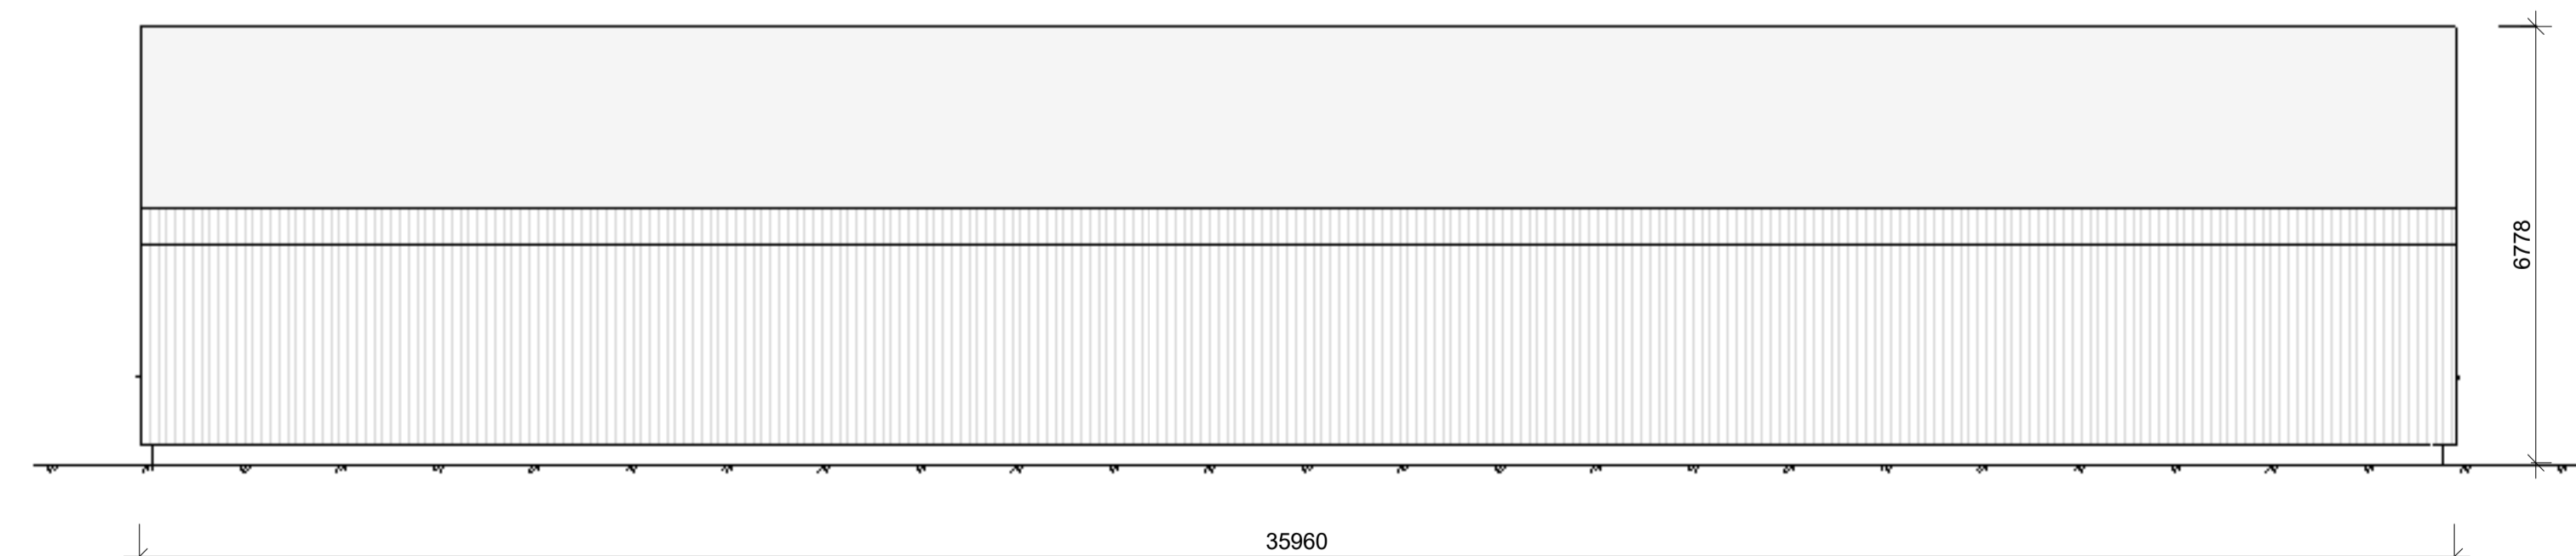

Vest
1 : 100

Tegningstitel: Fasader	Tegningsstatus: GENERELL
Dokumentnummer:	10245510-A106-01

01	Endret størrelse	NØBLT	NØKLAS	28.02.25
00	Tegning for konsesjonsøknad	NØBLT	NØKLAS	31.01.25
Rev	Endring	Utt	Kontr.	Dato
Oppdragsgiver	Statkraft	Utført av NØBLT	Kontr. av NØKLAS	
Tittel	Moifjellet Transformatorstasjon	Dato 05.02.2025	Ansvarlig NØKLAS	1:100
Fasader	Stasjonsbygg	Format	A1	
		Sweco oppdragsnr.	10245510	
		Sweco oppdragsleder	Sebastian Melle	
		Tegningsstatus	GENERELL	
Fagdisiplin	Tegningsnummer (bygg-et-fag-syst-type-løpnr)	Status	Rev.	
RIB	A106	A	01	