


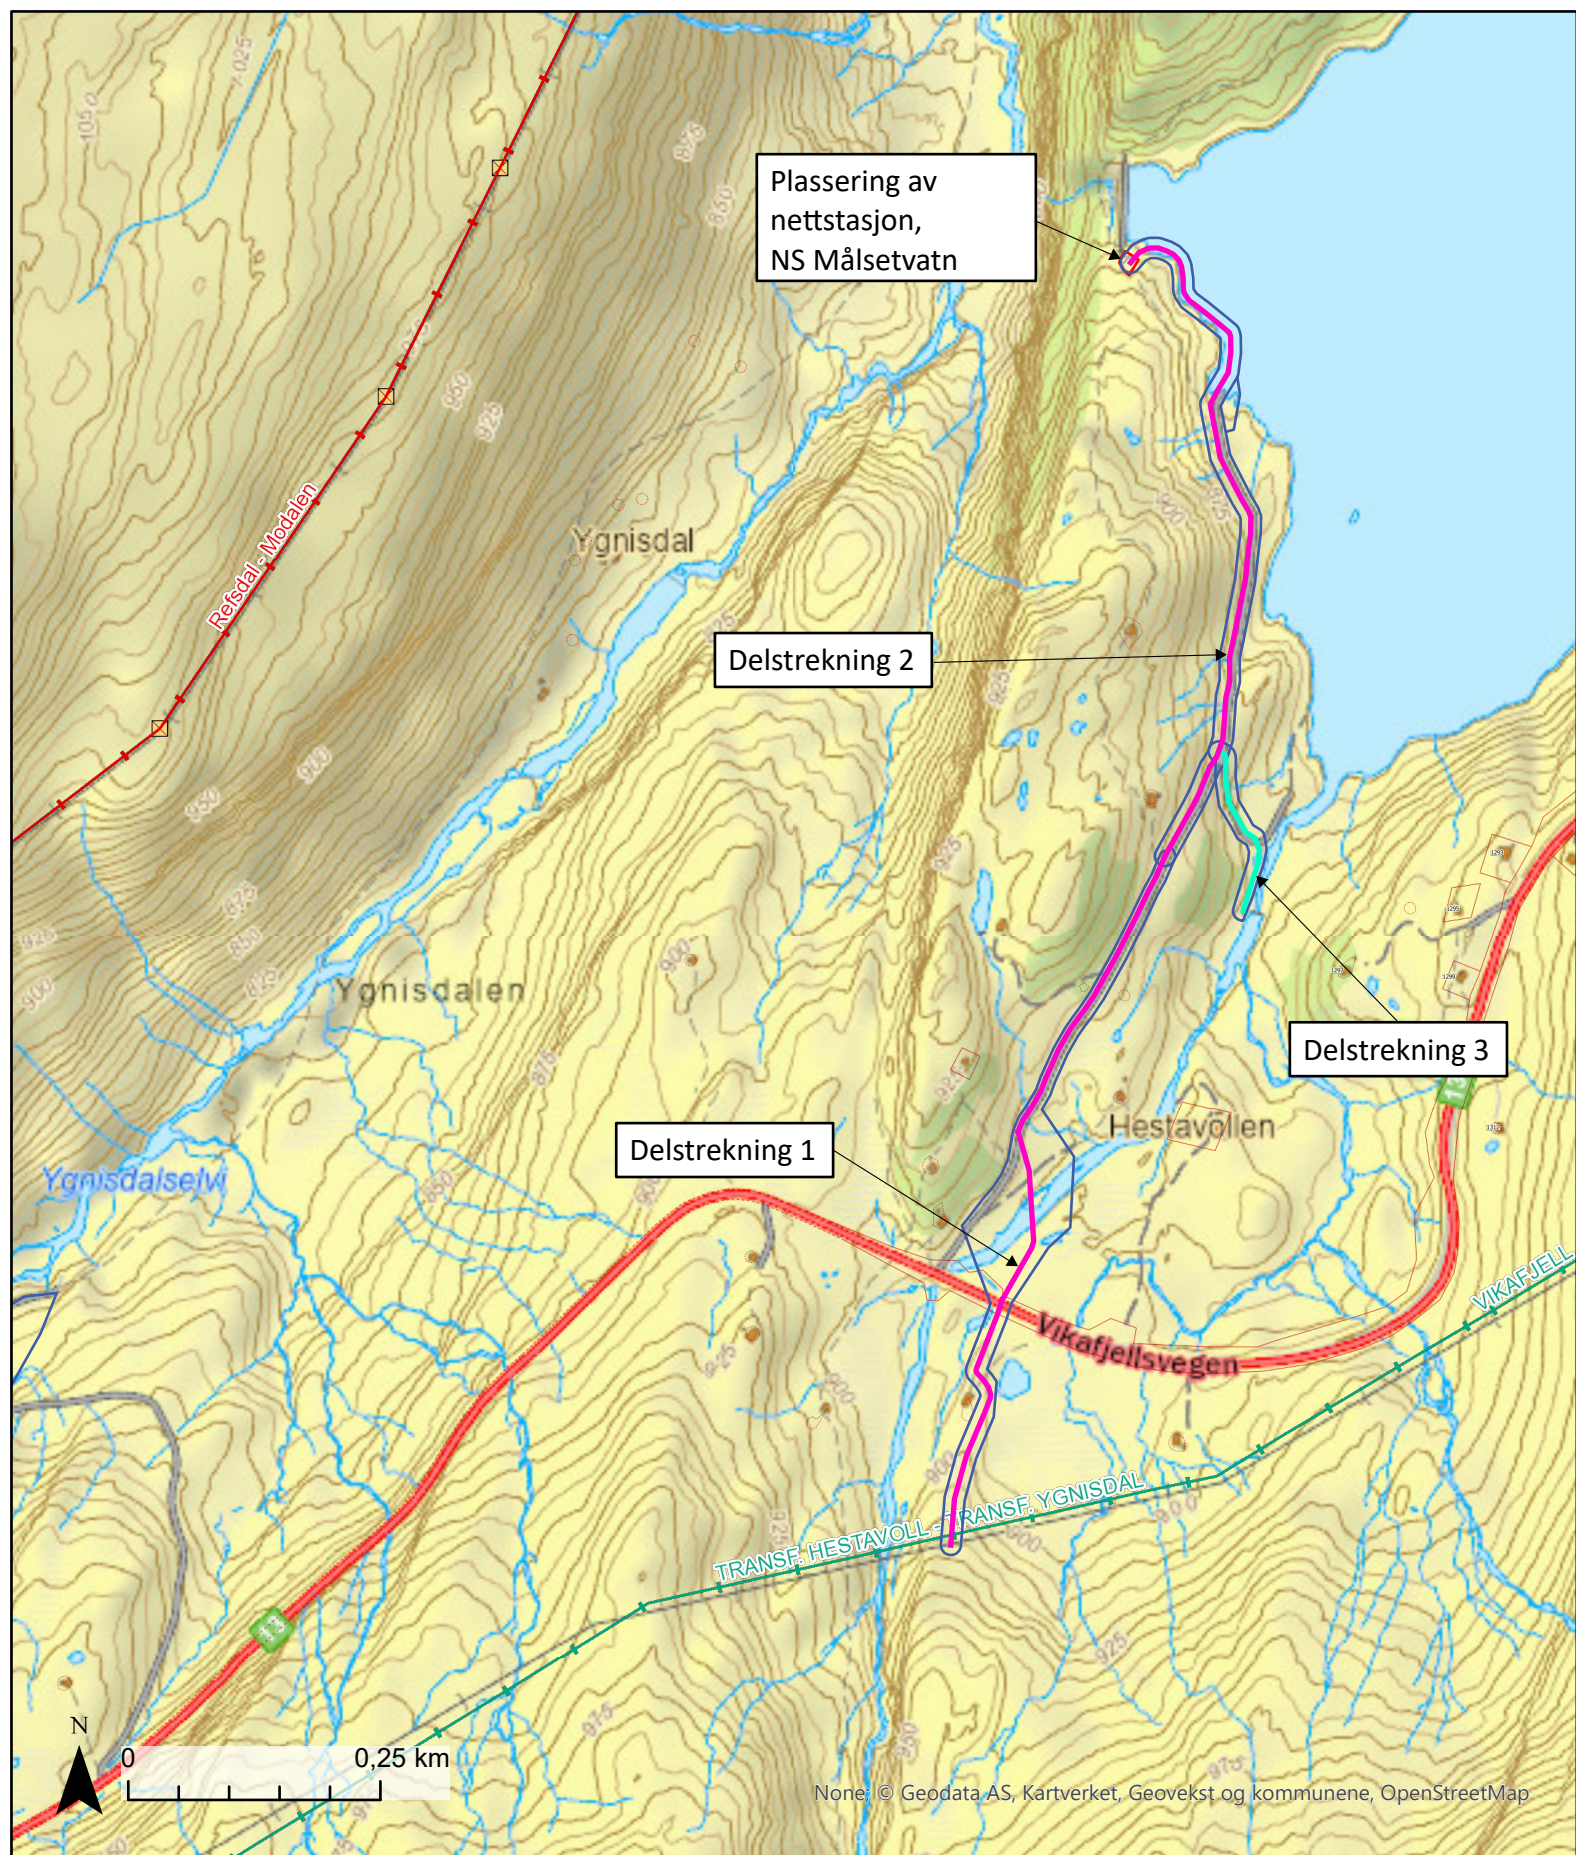

TEGNFORKLARING

- Anleggsområde
- Kabeltrasé, høysp.
- Kabeltrasé, lavsp.
- Distribusjonsnett
- Nettstasjonsområde
- Eiendomsgrense
- Uavklart grense
- Hjelpelinje fiktiv
- Hjelpelinje punktfaste
- Hjelpelinje vannkant og vegkant

Søknad om anleggskonsesjon

Oversiktskart

Målestokk: 1:7 500

Oppdrag: 10267755-01

Tegnet: ge

Dato: 17.12.2025

Kartgrunnlag: Kartverket

Filnavn: 10267755-01_oversiktskart

Kunde:



Utarbeidet av:

Multiconsult

Multiconsult AS
Postboks 265 Skøyen
0213 Oslo