


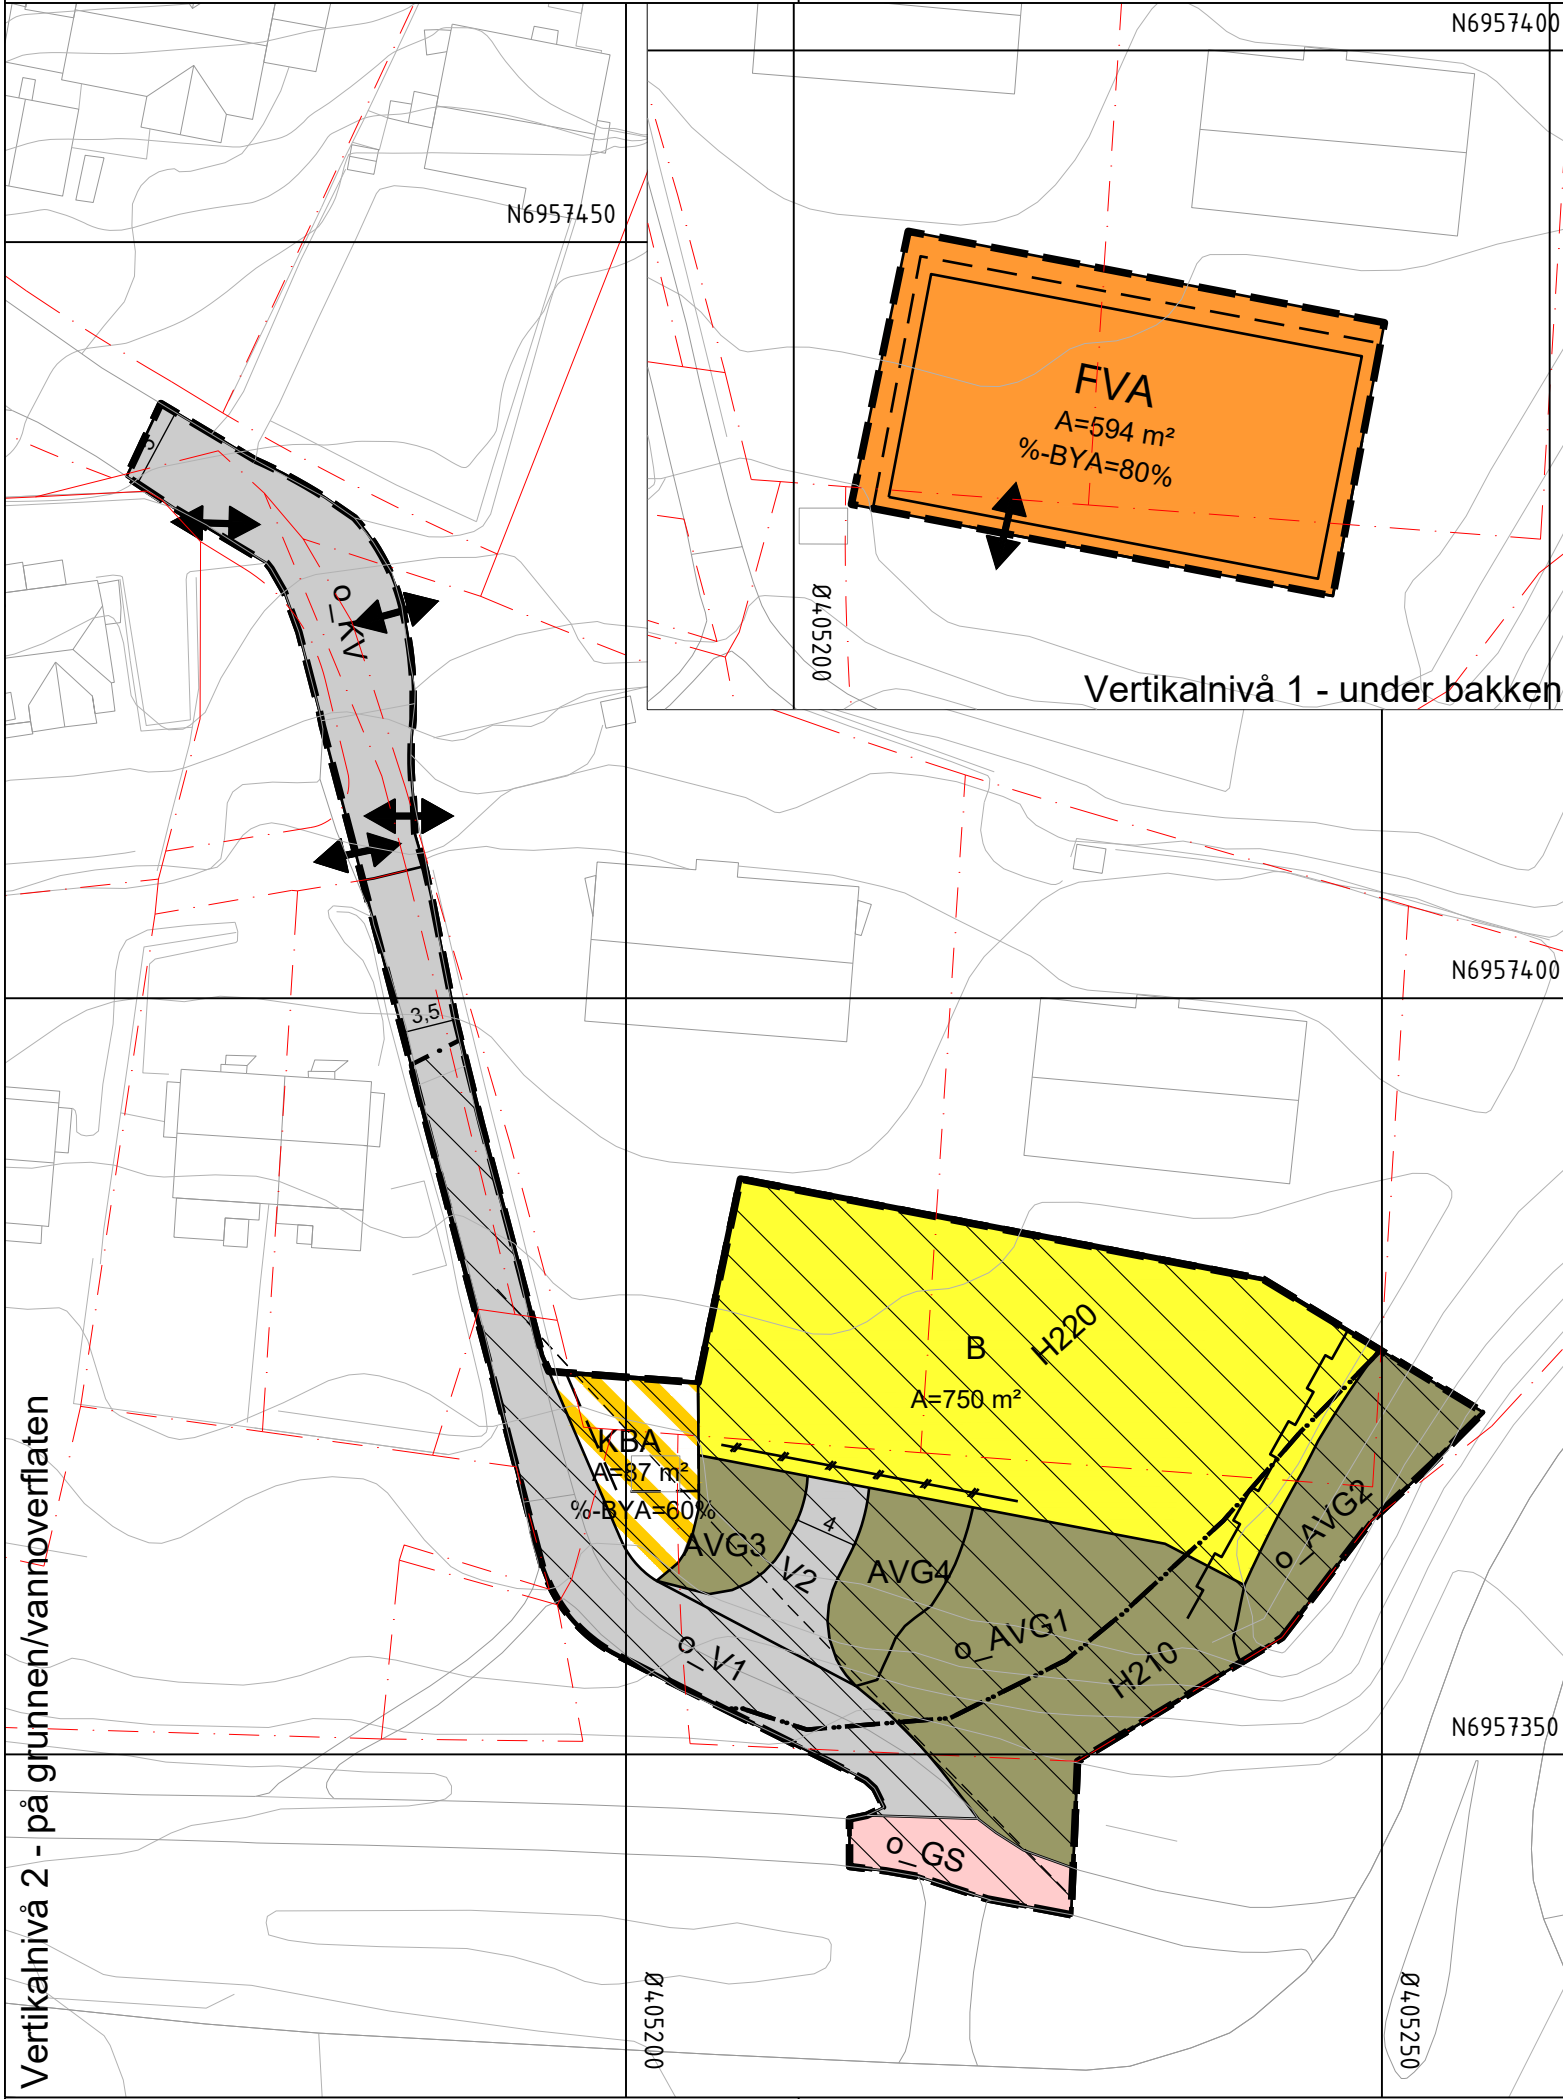

Tegnforklaring

Reguleringsplan PBL 2008

§12-5. Nr. 1 - Bebyggelse og anlegg

B

Boligbebyggelse (1110)

FVA

Fjernvarmeanlegg (1520)

KBA

Kombinert bebyggelse og anleggsformål (1800)

§12-5. Nr. 2 - Samferdselsanlegg og teknisk infrastruktur

V

Veg (2010)

KV

Kjøreveg (2011)

GS

Gang-/sykkelveg (2015)

AVG

Annen veggrunn - grøntareal (2019)

§12-6 - Hensynssoner

H210

Rød sone iht. T-1442 (210)

H220

Gul sone iht. T-1442 (220)

Linjesymbol

PlangrenseFormålgrenseGrense for støysoneByggegrense (1211)Planlagt bebyggelse (1213)Frisiktlinje (1222)Regulert støyskjerm (1227)Sikringsgjerde (1235)

Punktsymboler

Avkjørsel - både inn og utkjøring (1242)

Kartopplysninger

Kilde for basiskart: NoIS, FKB, matrikkel

Dato for basiskart: 20.02.2023

Koordinatsystem: ETRS89.UTM-32N

Høydegrunnlag: NN2000

Ekvidistanse: 1m

Kartmålestokk: 1:500 (A3)

0

12.5

25m

N

Molde kommune

Detaljregulering

Fjordvarmeanlegg Røysan

Med tilhørende reguleringsbestemmelser

Arealplan-ID: 1506_202303

Forslagsstiller: Istad kraft AS

SAKSBEHANDLING ETTER PLAN- OG BYGNINGSLOVEN				SAKS-NR	DATO	SIGN
Dato	XXX	Revisjon	XXX			
Dato	XXX	Revisjon	XXX			
Dato	XXX	Revisjon	XXX			
Kommunestyret sitt vedtak						
Ny 2. gang behandling						
Offentlig ettersyn fra til						
2. gangs behandling						
Offentlig ettersyn fra til						
1. gangs behandling						
Kunngjøring av oppstart av planarbeid					29.03.2023	
Oppstartsmøte...					10.03.2023	
PLANEN ER UTARBEIDET AV: Norconsult Norconsult AS				TEGNNR.	DATO	SIGN
				R-20-07D	03.05.2024	MAB
Det bekreftes at planen er i samsvar med kommunestyrets vedtak av				BekreftDato	PLANSJEFNAVN	
				Dato	Plansjef	