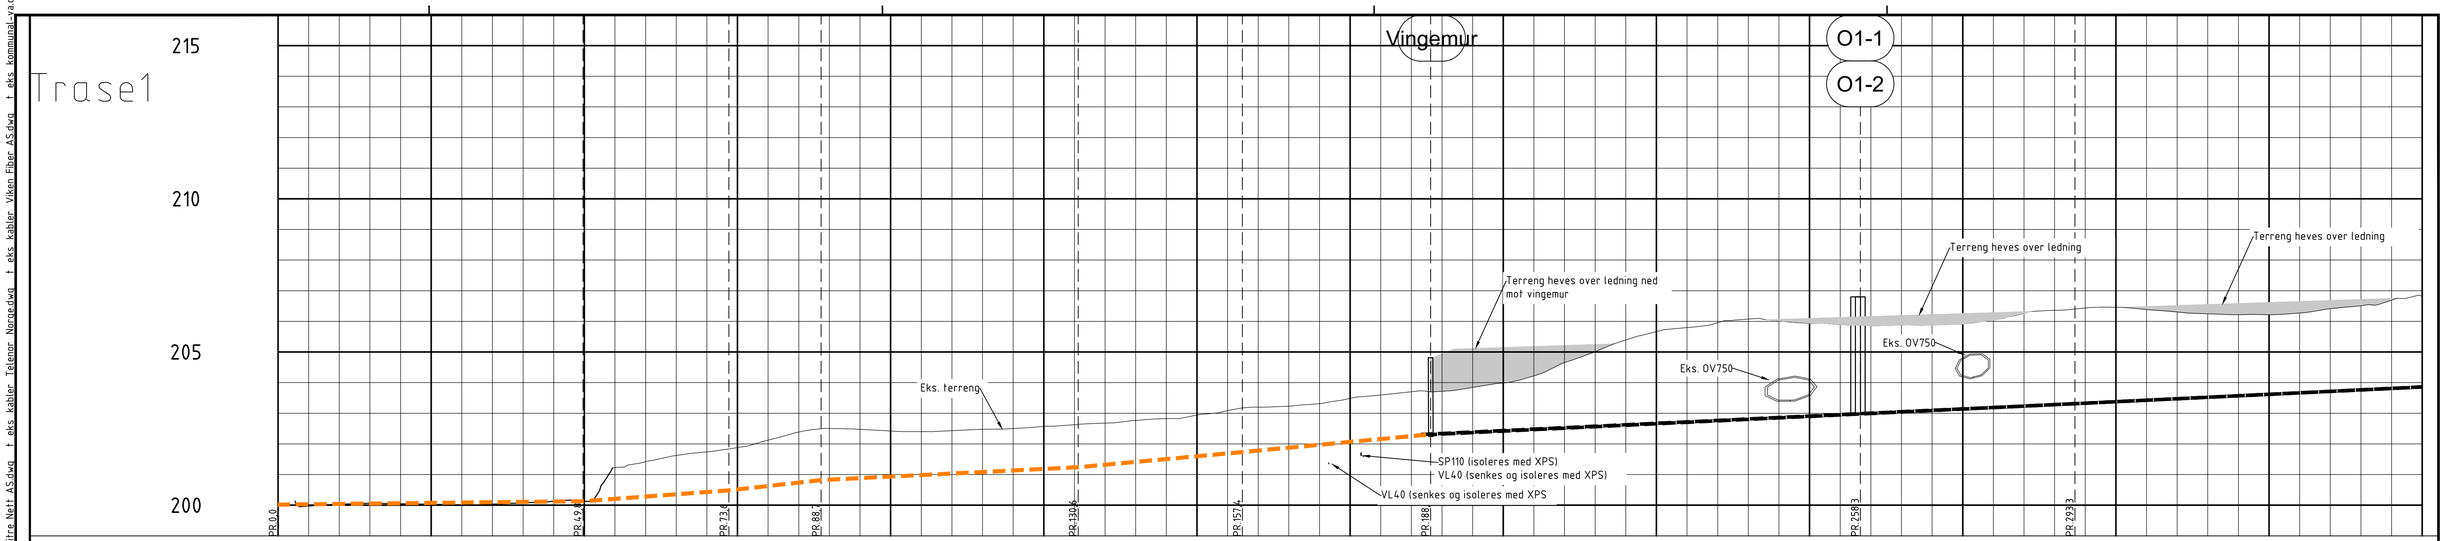
Trase1
215
210
205
200
Vingemur
O1-1
O1-2
Terreng heves over ledning ned mot vingemur
Terreng heves over ledning
Terreng heves over ledning
Eks. OV750
Eks. OV750
Eks. terreng
SP110 (isoleres med XPS)
VL40 (senkes og isoleres med XPS)
VL40 (senkes og isoleres med XPS
PR 0,0
PR 49,8
PR 73,6
PR 88,7
PR 139,6
PR 157,4
PR 188,1
PR 258,3
PR 273,3
0
25
50
75
100
125
150
175
200
225
250
275
300
325
350

| | | |