

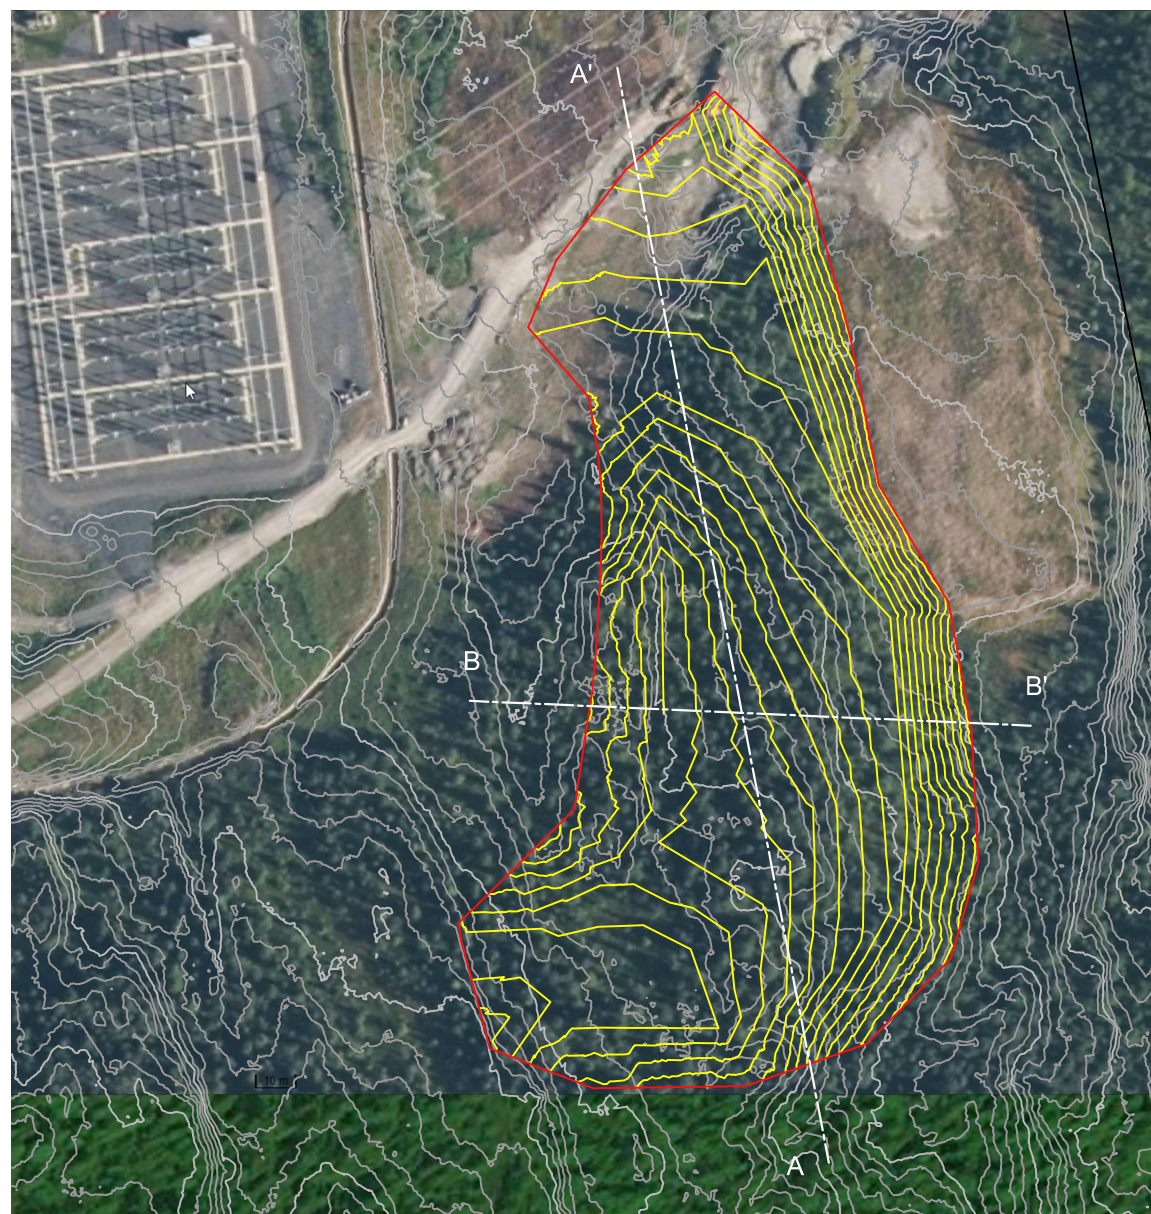


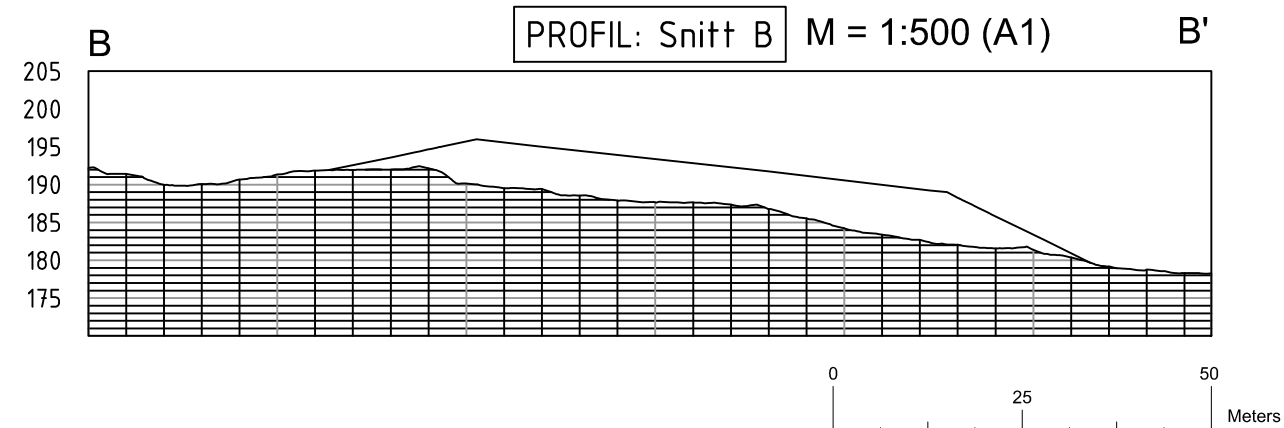

Plan
M= 1:1000 (A1)

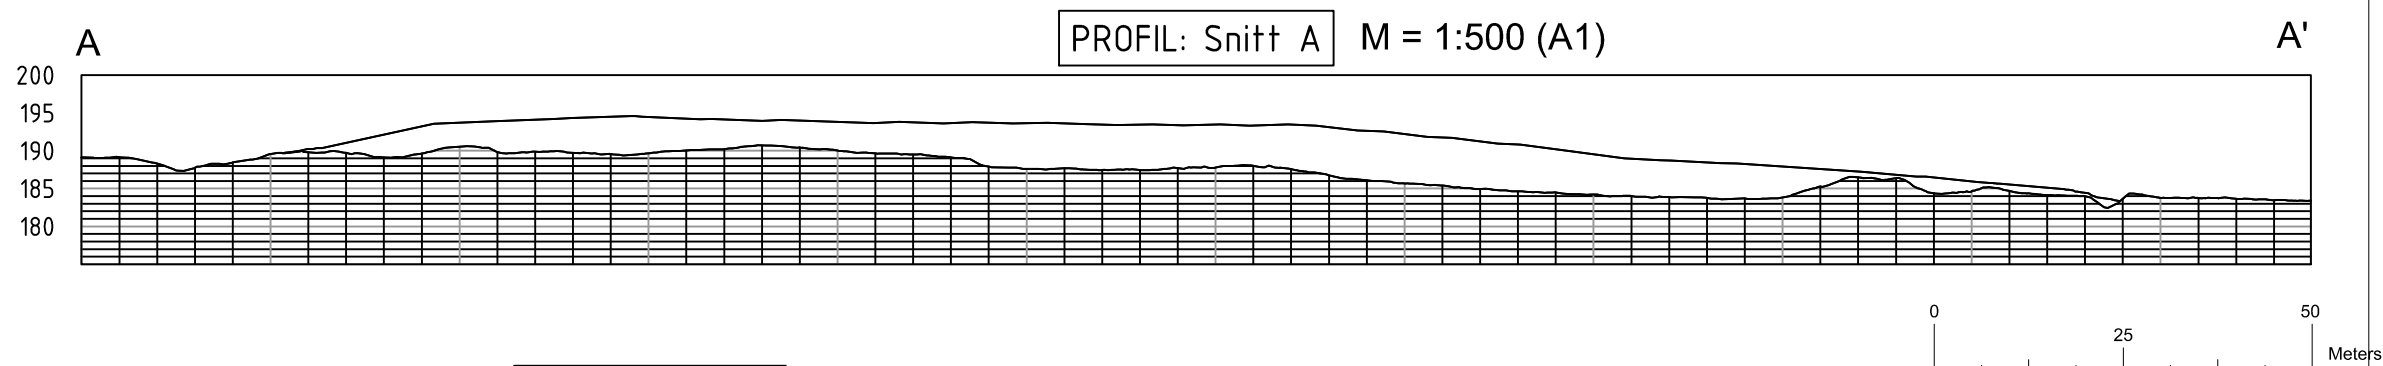

MERKNADER

Deponimodellen som er grunnlag for plan og snitt er fra Fase 1. Modellen skal oppdateres i Fase 2 basert på nye grunnundersøkelser og modelleringsgrunnlag.

Rev.	Utgivelsesgrunn/Revisjonsbeskrivelse	Utarbeidet	Kontrollert	Gjodkjent	Dato dd.mm.åååå
Prosjekt / Kontraktans	11036-NRØ				Målestakk
Tittel	Nedre Røssåa transformatorstasjon Skissestikk for deponi B - fase				Som vist
					Koordinatsystem Euref89 NTM13
					Høydesystem NN2000
Byggherre	Leveandør				Spørsmålsg PB
Statnett	Multiconsult www.multiconsult.no				Uttørende ANMM
Gradering XXX	10245159-xxxx				Format A1
Erstatter dokument N/A	Dokumentnummer 11036-MUL-NRØ-LARK-DW-000X				Blad 1/1