
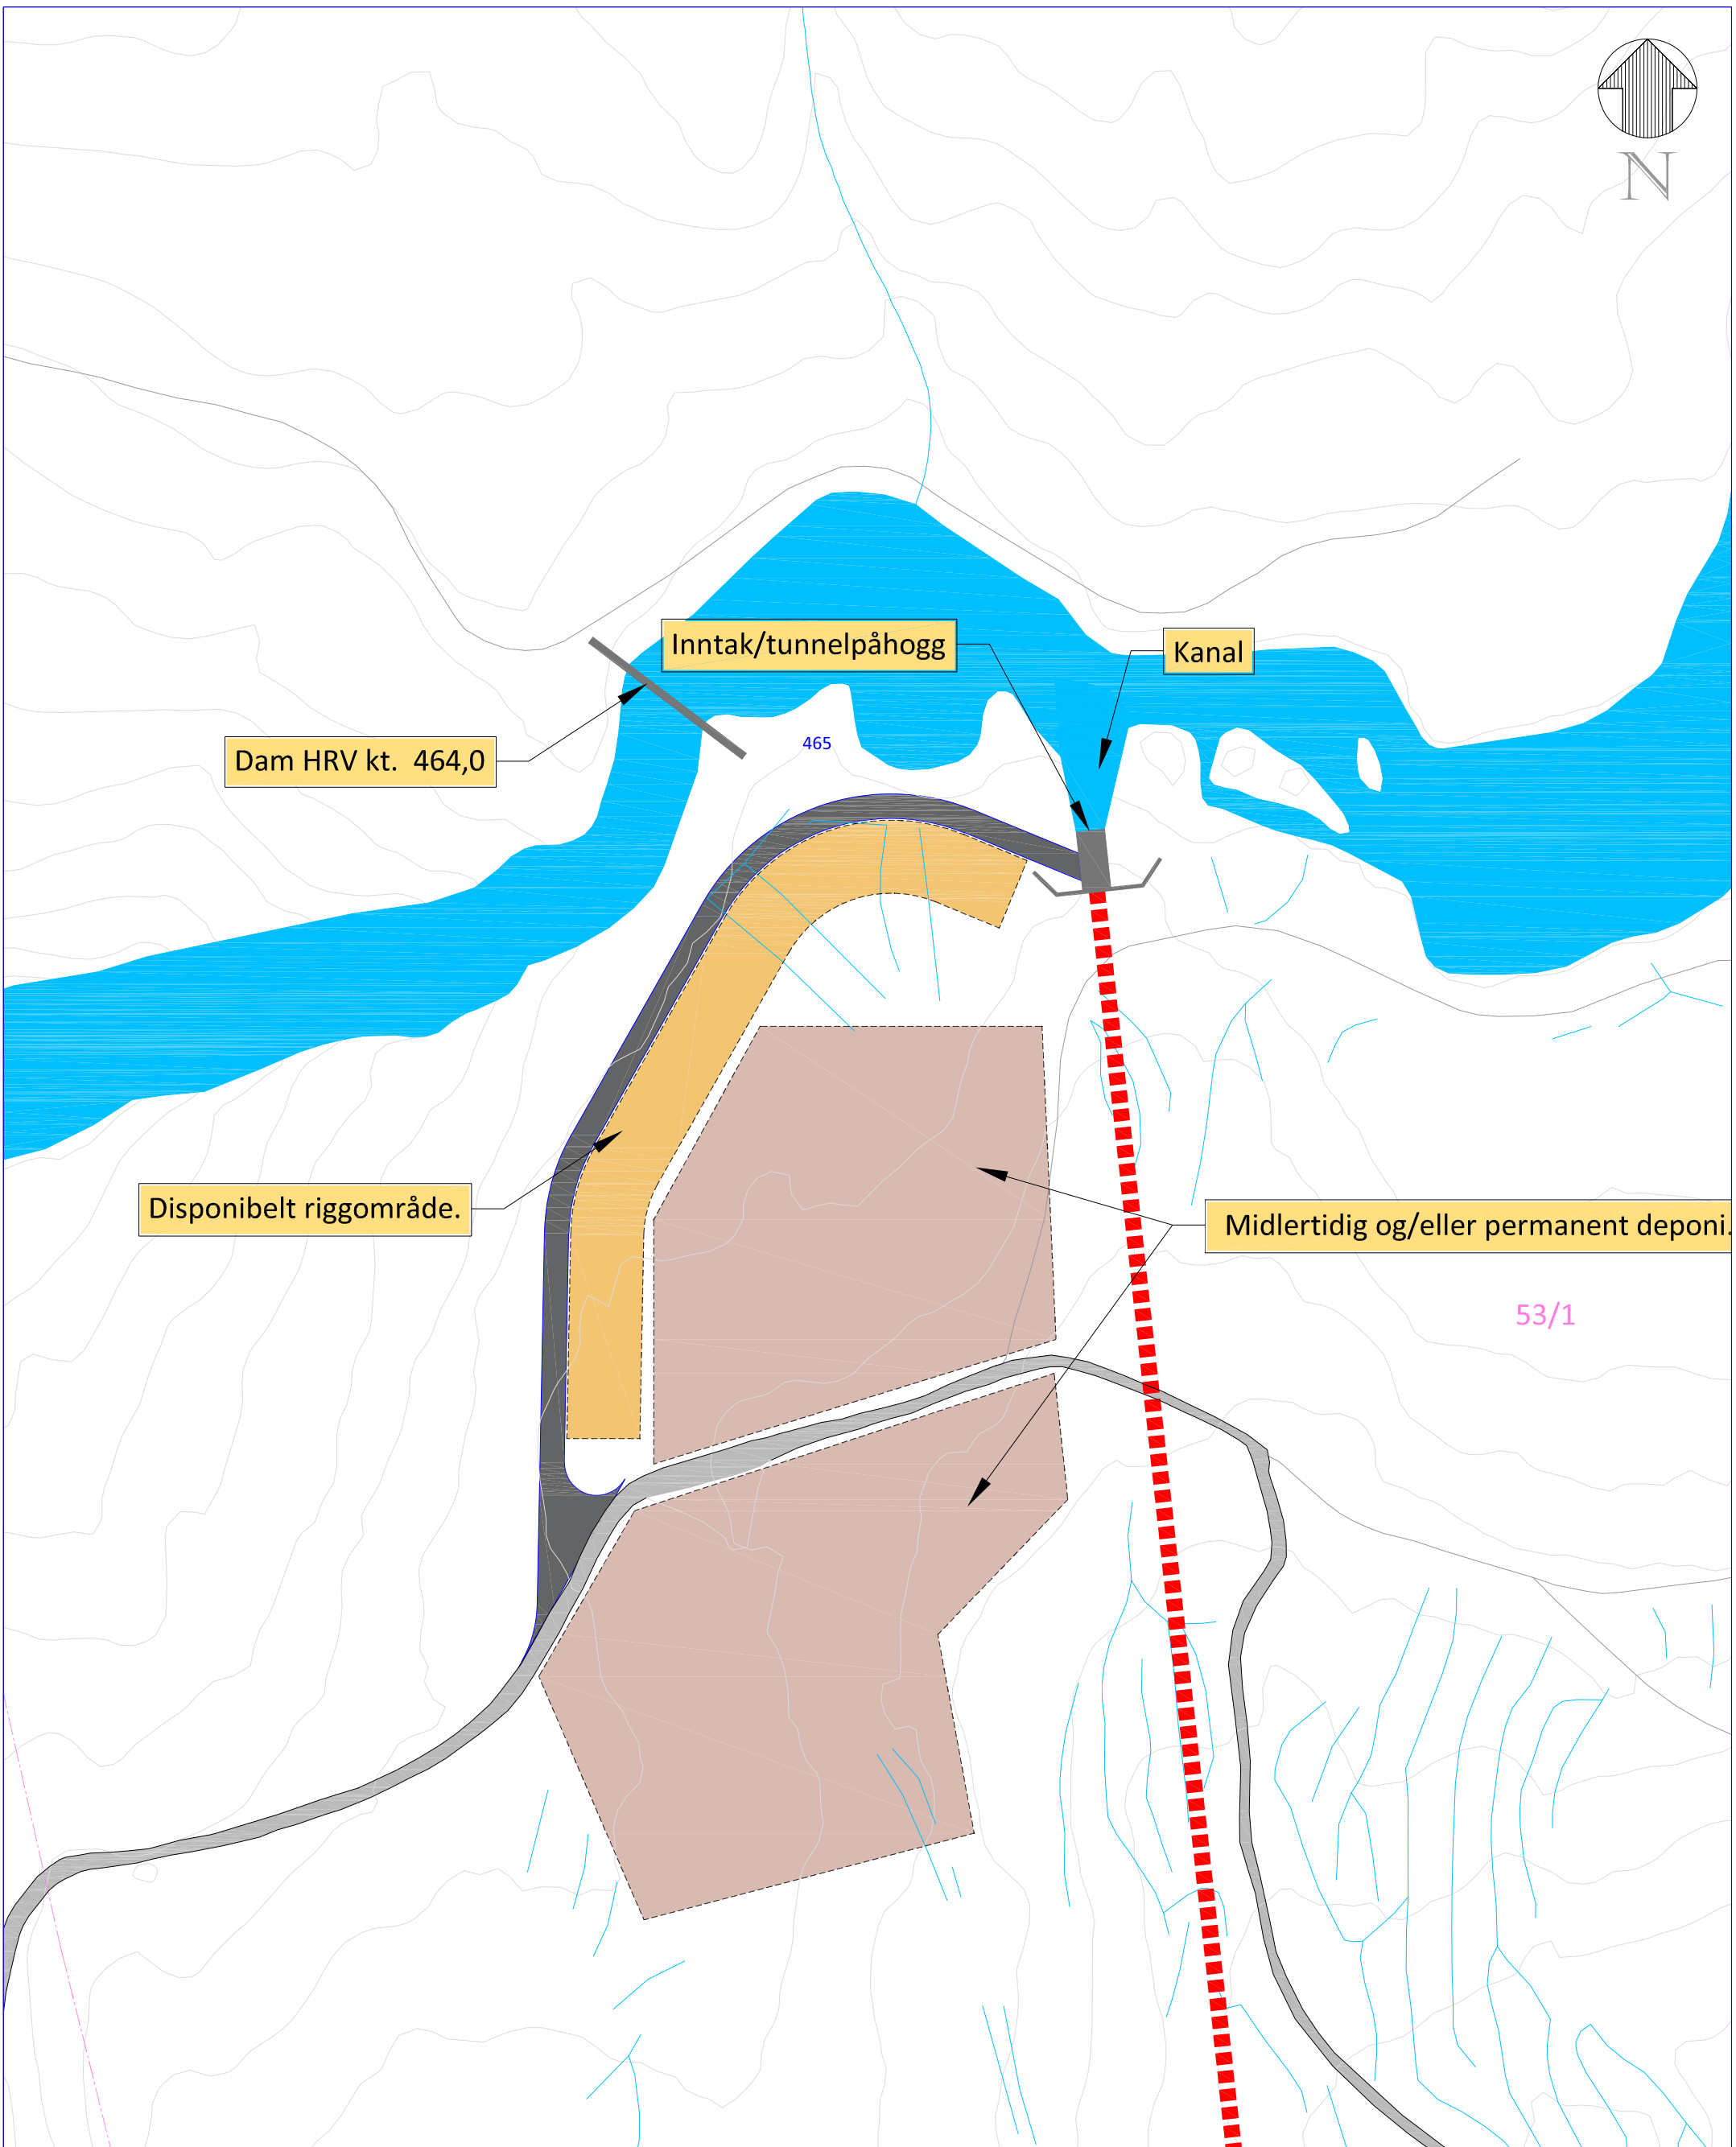


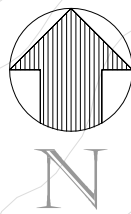

Rev.		Revisjon gjeld		Utført	Kontr.	Dato
Koordinatsystem:		EUREF89 - SONE 32N		Høgdesystem:		NN2000
Clemens kraft AS Garbergelva kraftverk		Som bygget teikning		Dato	03.03.2025	
		Arbeidsteikning		Teikn	NOF/MOH	
		Anbudsteikning		Kontr.	AF	
		Meldeteikning		Målestokk	1:1500	
		Førebels teikning		Format	A3	
Prosjekt nr.		23116		Teikning nr.		153 - 1B
Sit.plan inntak -rigg, mellomlager og vegar		Alternativ 1B				Revisjon