


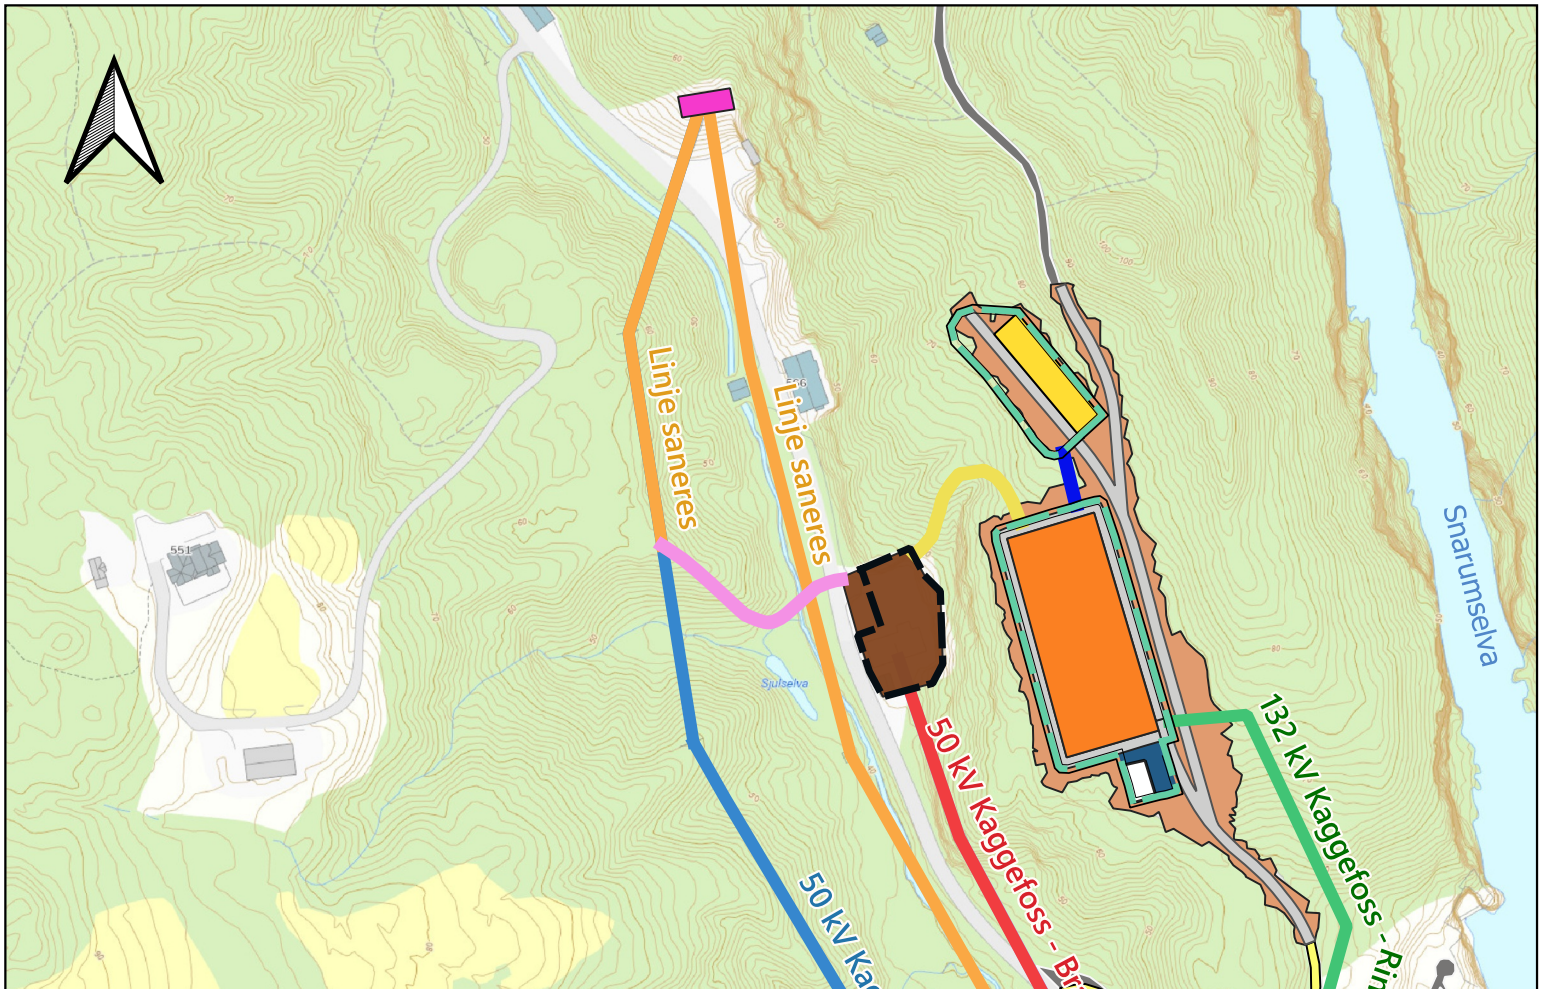

Vedlegg 2 - Situasjonsplan

Kaggefoss koblings- og transformatoranlegg


- Transformatorbygg
- 132 kV Koblingsanlegg
- Nyetablert veg og internveg rundt koblingsanlegg
- Eksisterende transformatorstasjon
- Stasjonsbygg Glitre Nett
- Opparbeidet areal rundt stasjonsbygg
- Totalt beslag Kaggefoss koblings- og transformatoranlegg
- Eksisterende anleggsvei
- Eksisterende vei med mindre justeringer
- Nytt stasjonsgjerde

Kraftledninger og kabler

- Ny trasé 132 kV Kaggefoss - Ringerike/Flesaker
- Omlagt 50 kV Kaggefoss - Bragernes/Lie
- Eks. 132 kV Kaggefoss - Ringerike/Flesaker
- Eks. 50 kV Kaggefoss - Gravfoss
- Linje saneres
- Ny kabel kaggefoss koblingsanlegg - transformatorer
- Kaggefoss ts - Kaggefoss koblingsanlegg
- Gravfoss - Kaggefoss TS 50 kV kabel

Ombygging av eksisterende anlegg

- Ombygging eksisterende Kaggefoss transformatorstasjon
- Koblingsanlegg saneres

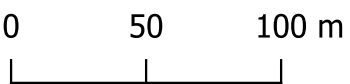

Utført av: NO1A7G	Kontrollert av: NOSLDA	Ansvarlig: NOSLDA	Dato: 2025-01-13
Konsesjonssøknad Kaggefoss			Målestokk: 1:2800
Vedlegg 2			Prosjektnr: 10234230
Situasjonsplan			Løpenr: 101
SWECO 			Rev: A02

Sweco Norge AS
Drammensveien 260, 0212 Oslo
TLF: 67 12 80 00