


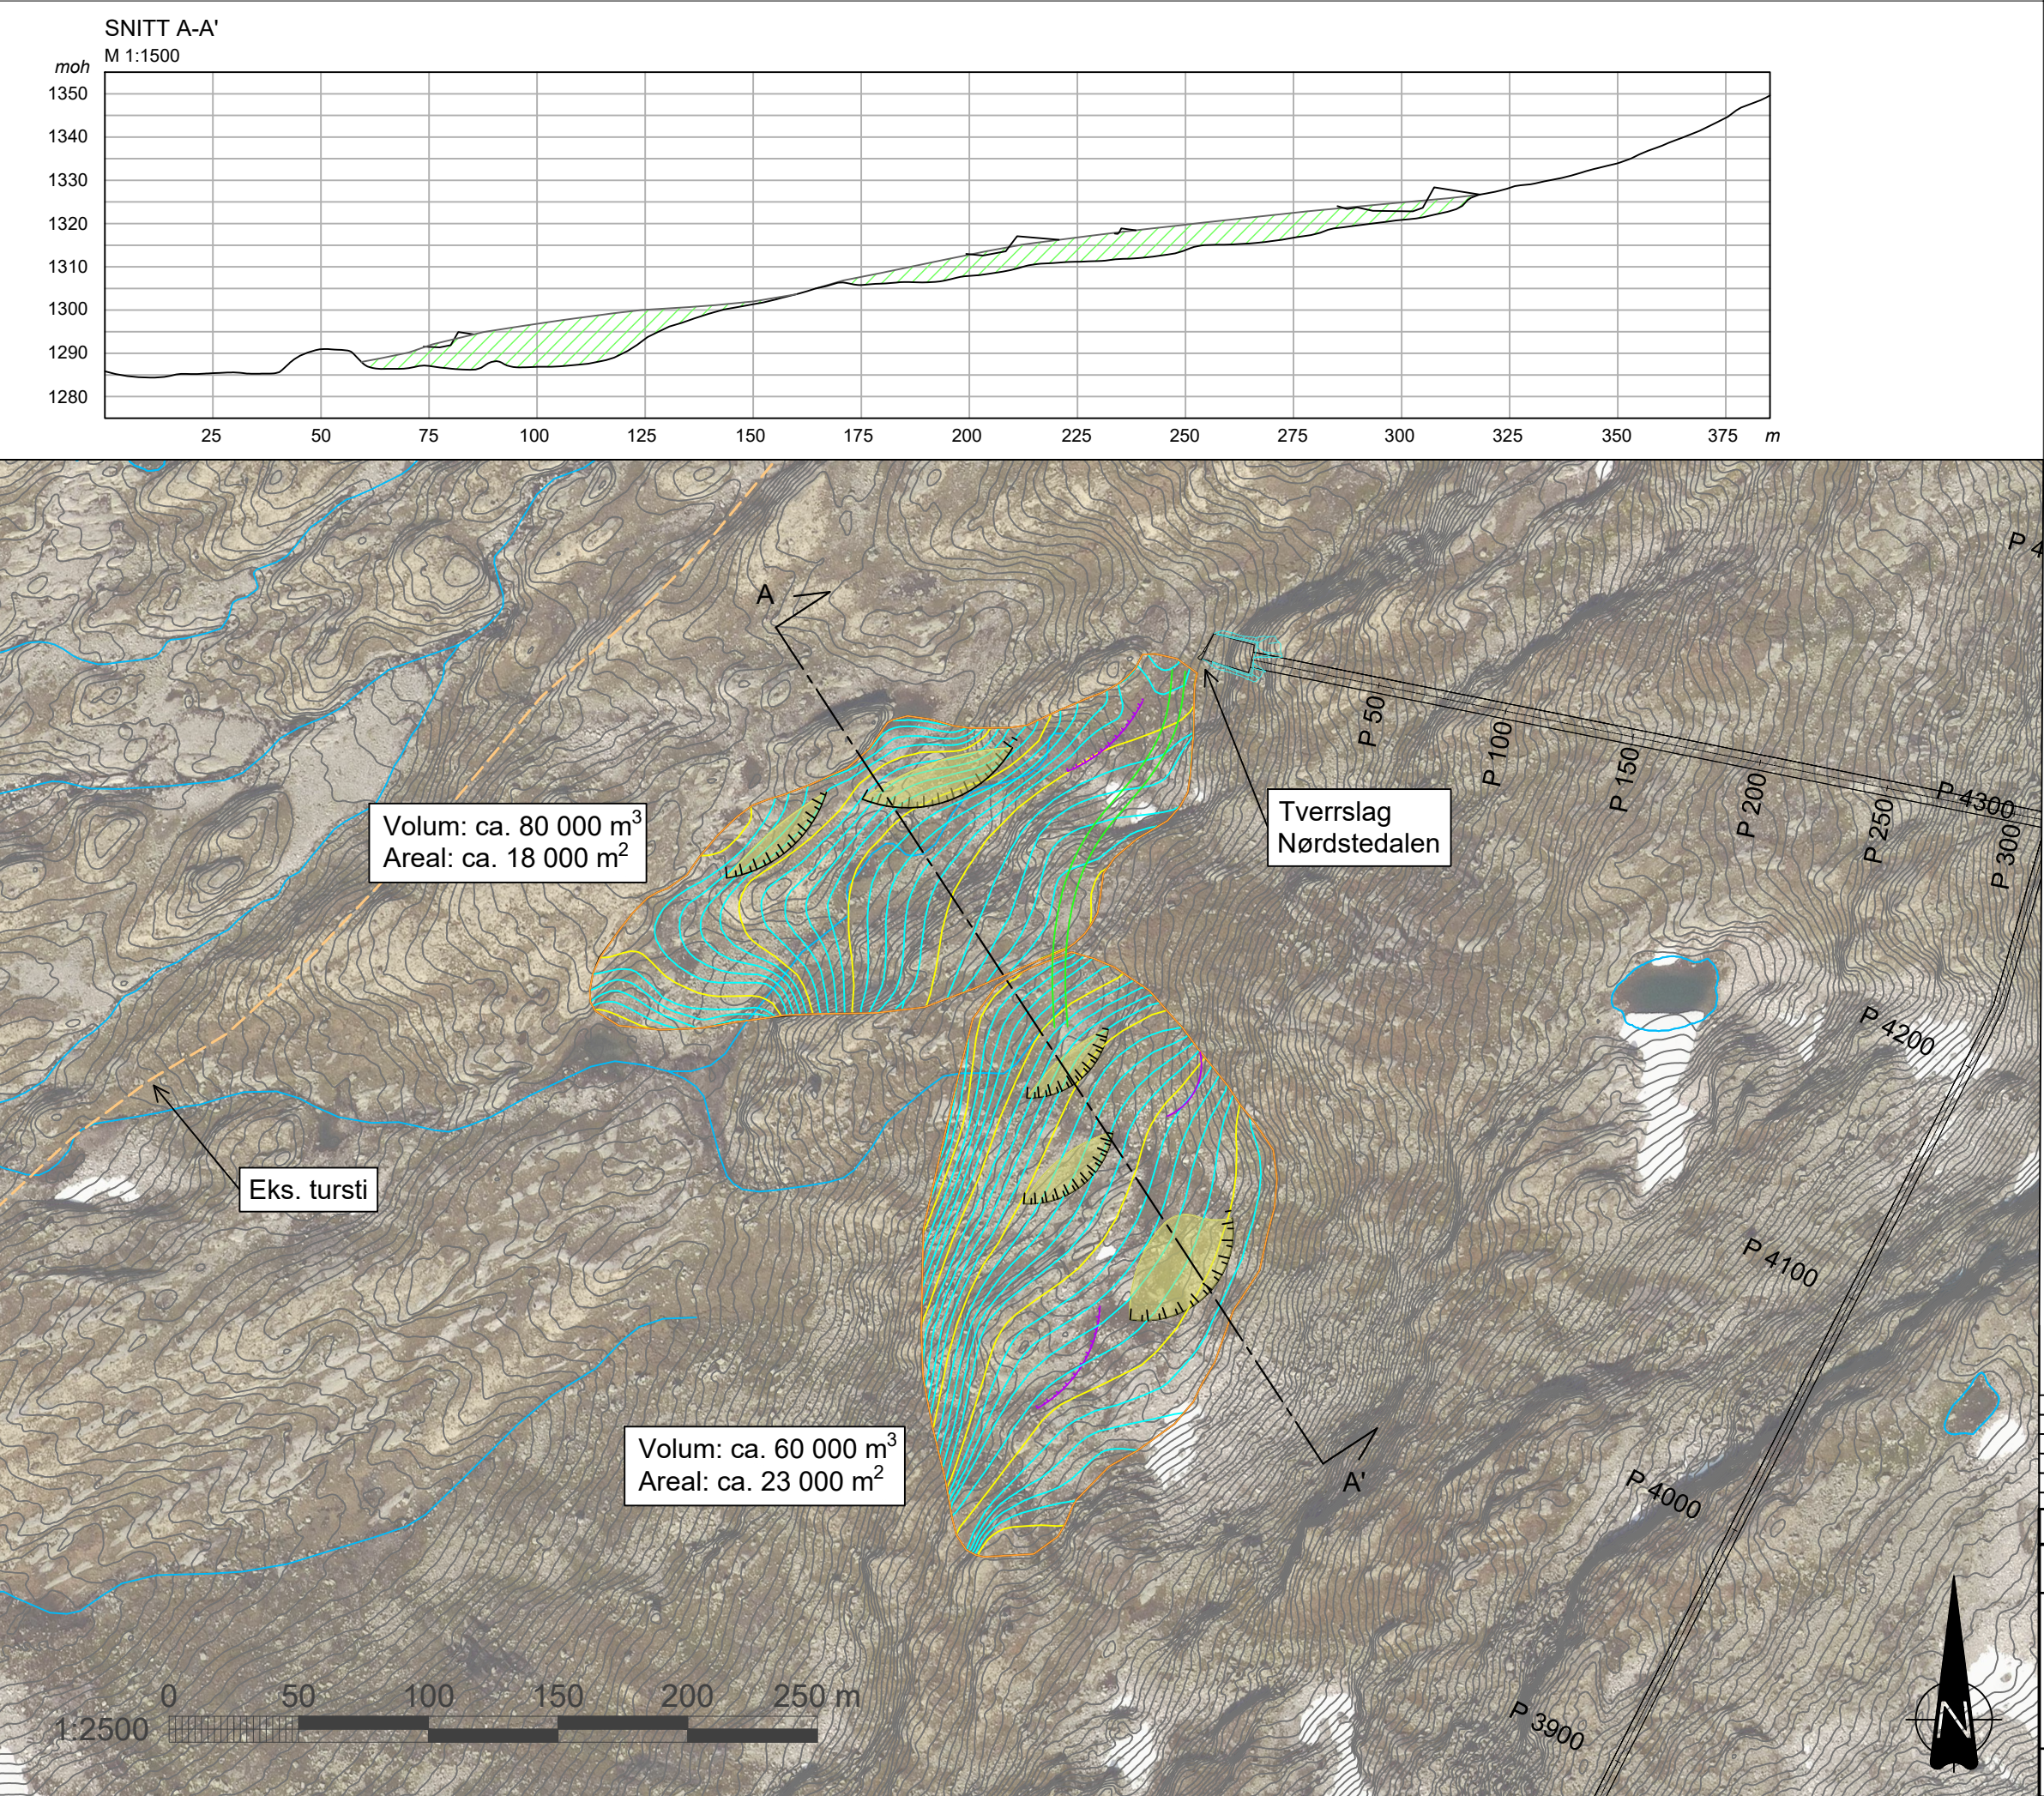

TEGNFORKLARING

- Deponigrense
- Fylling tunnelstein (snitt)
- Anleggsvei
- Eksisterende tursti
- Mulig plassering snøleie
- Rygg av løse stein

Massedeponi Nørdstedalen
Tot. volum: ca. 140 000 m³
Tot. areal: ca. 41 000 m²

- Høydesystem: NN2000
- Koordinatsystem: NTM sone 7
- Ekvidistanse: 1 meter

E05	2024-12-11	For godkjenning hos myndigheter	Ragstr	Olkle	Benesj
E04	2024-12-06	For godkjenning hos myndigheter	Ragstr	Olkle	Benesj
B03	2024-11-18	For info/kommentar hos eksterne parter	Ragstr	Olkle	Benesj
B02	2024-09-30	For info/kommentar hos eksterne parter	Ragstr	Olkle	Benesj
B01	2023-09-21	For info/kommentar hos eksterne parter	Ragstr	Olkle	Benesj
Rev.	Dato	Beskrivelse	Utarbeidet	Fagkontroll	Godkjent

Dette dokumentet er utarbeidet av Norconsult AS som del av det oppdraget som fremgår nedenfor. Opphavsretten tilhører Norconsult AS. Dokumentet må bare benyttes til det formål som oppdragsavtalen beskriver, og må ikke kopieres eller gjøres tilgjengelig på annen måte eller i større utstrekning enn formålet tilsier.

Hydro Energi AS

Fortun kraftverk
Illvatn kraftstasjon
BAT-Oversikt/situasjonsplan
Tverrslag Nørdstedalen
Massedeponi

1:2500

Norconsult	Oppdragsnummer 52206302	Tegningsnummer L-202	Revisjon E05
------------	----------------------------	-------------------------	-----------------