


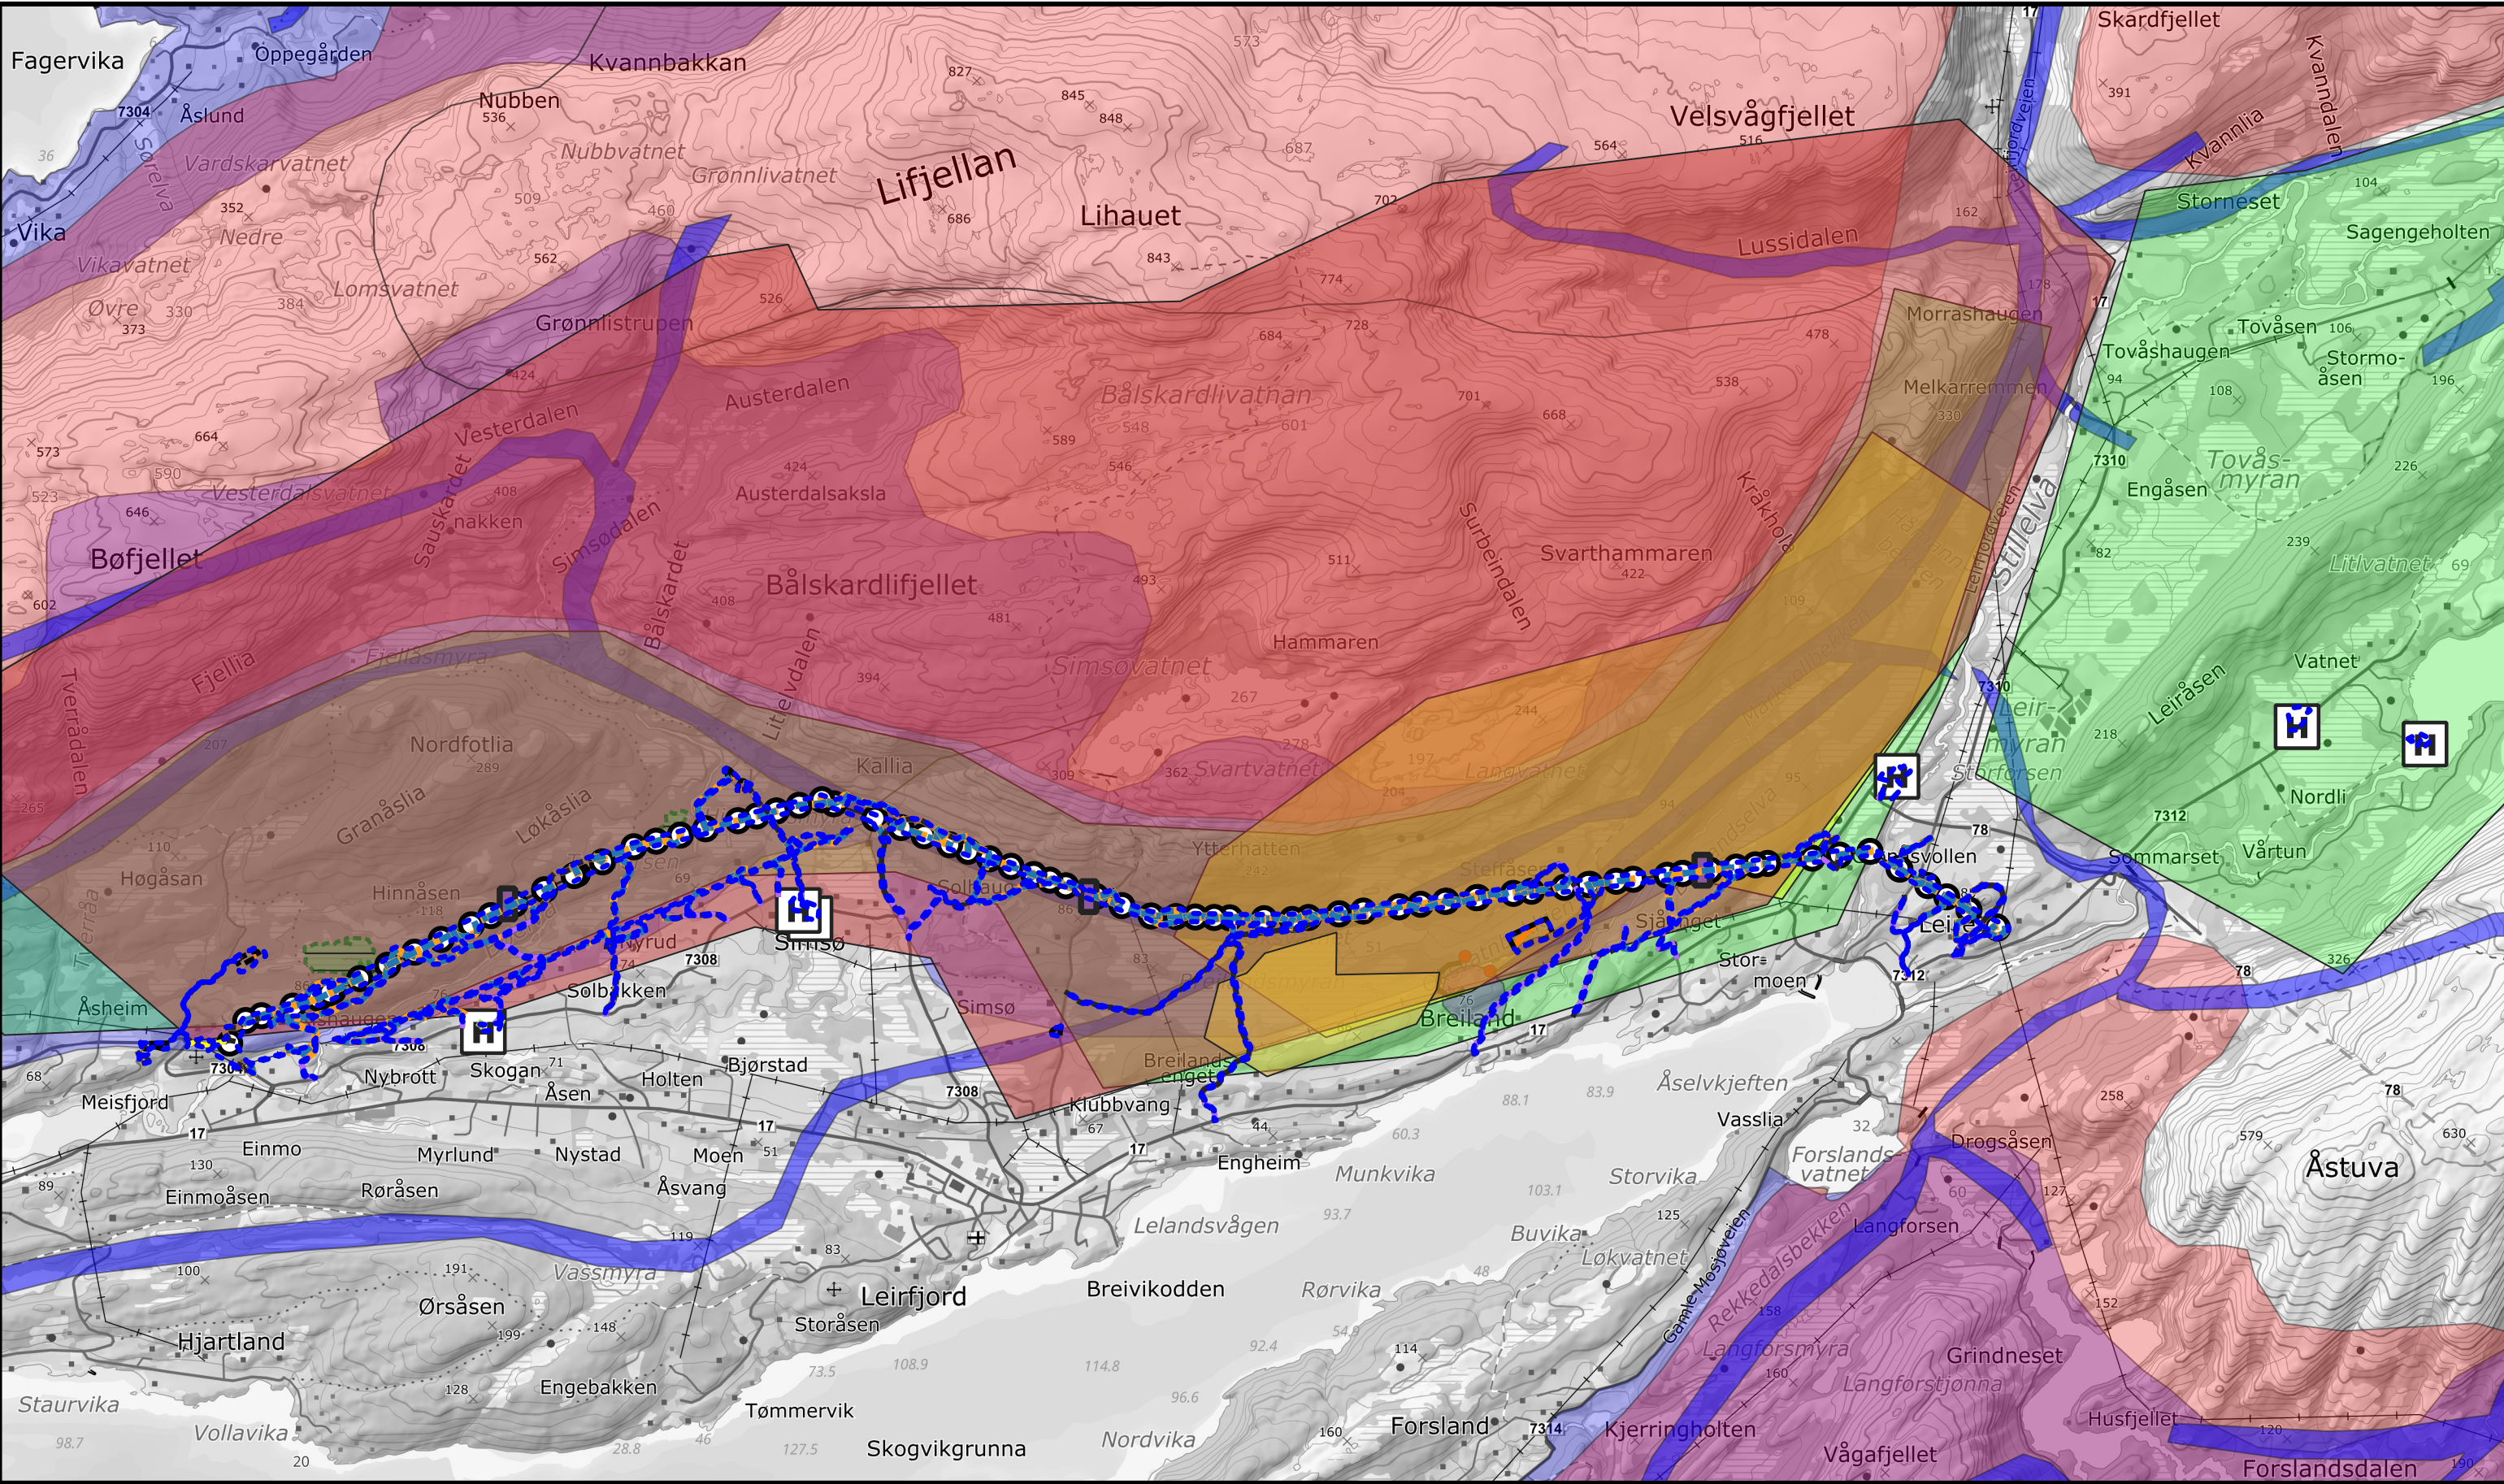

Tegnforklaring

Eksisterende vei eller traktorvei

Midlertidige anleggsveier

Ny linje

Ny permanent vei

Opprusting ved behov

Trase for terrengtransport

Reindrift-reindriftsanlegg

Reindrift-reindriftsanlegg punkt

Revolveringsmast

Eksisterende mast rives

Mastepunkt

Landingsplass helikopter

Helikopterlass 30m

Riggplass

Fare kløft_hull

Mindre lagring og oppstillingsplass

Dyp grøft

Vadeplass

Mindre lagring og oppstillingsplass

Lundeplass

Reindrift-beitehage

Reindrift-høstbeite

Reindrift-vinterbeite

Reindrift-flyttlei

Ekstra flyttlei*

Høstland og parringsland*

Høstvinterbeite*

Oppsamlingsområde*

*Digitalisert "på frihånd" basert på skisser fra Nibio

4273 66-132 Leirosen - Meisfjord

Oversiktskart Reindrift utførelsesfase

Godkjent av: Linea

Dato: 01.03.2025

Sign: PM

Dato: 27.02.2025

Utarbeidet av Torsjon AS v/DSA

Arkstørrelse: A3


Kartblad 1

0 600 1 200

Målestokk: 1:35000

N

TORSJON AS

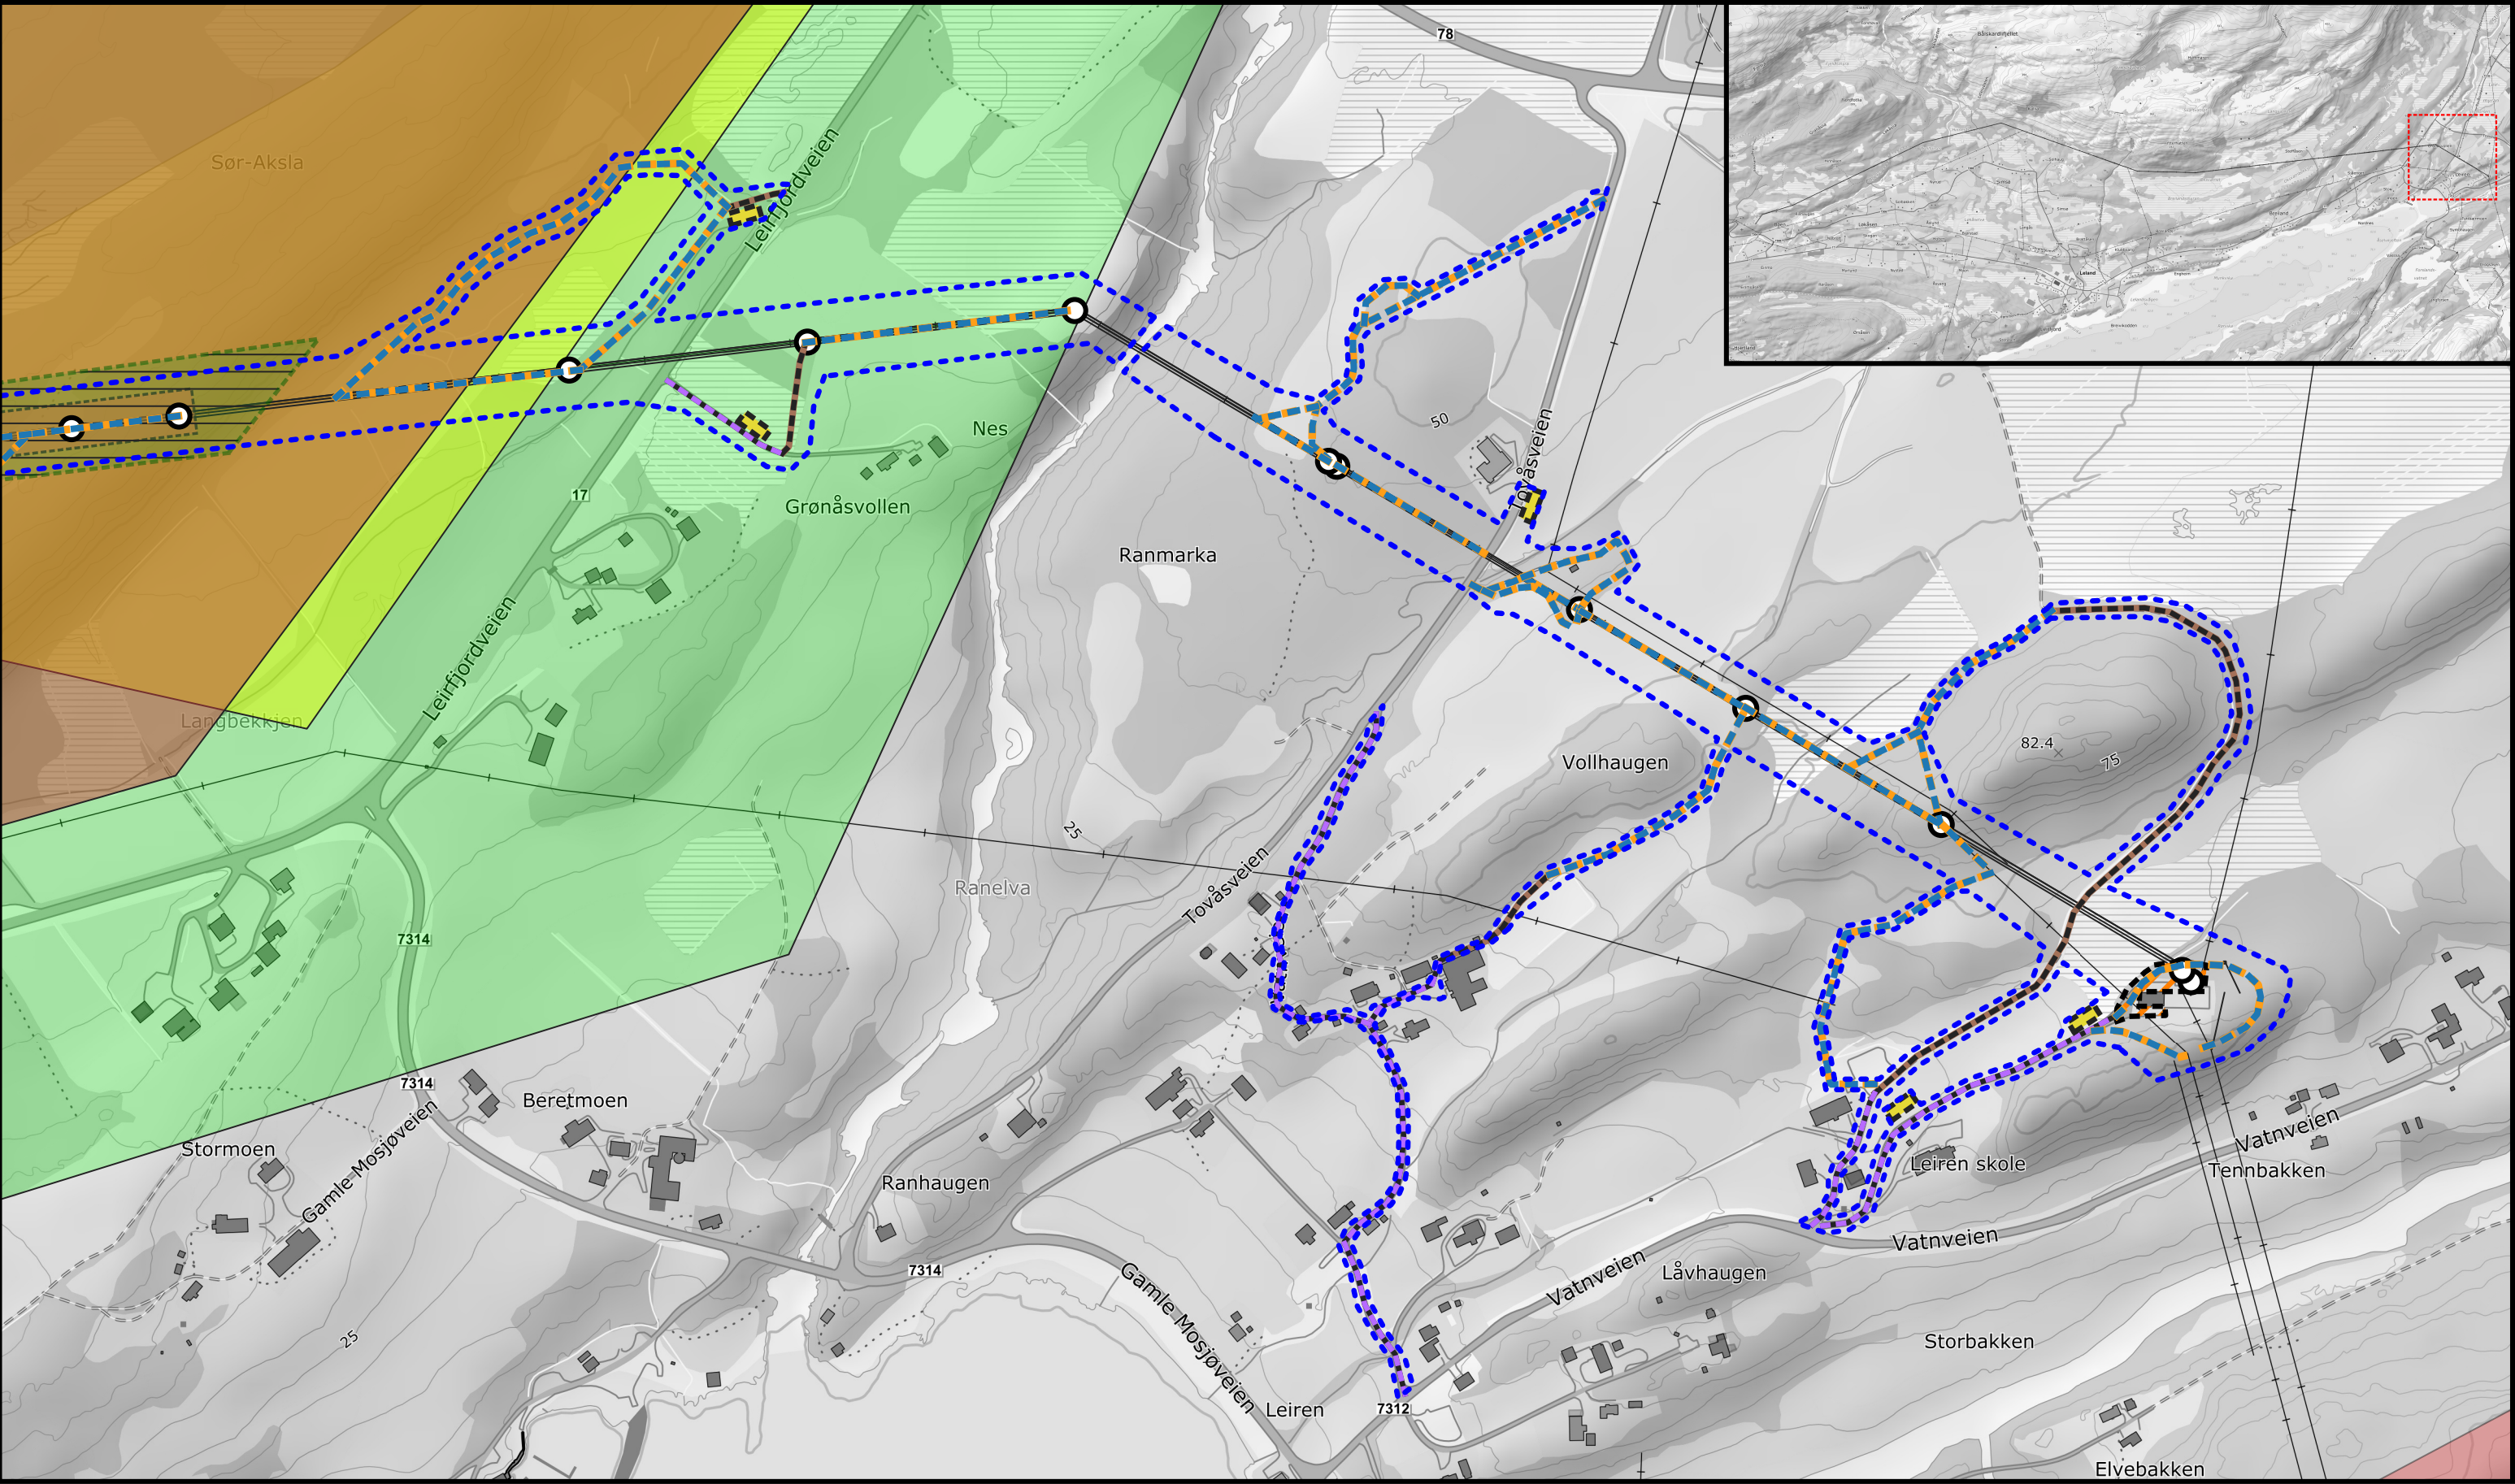

Tegnforklaring

Eksisterende vei eller traktorvei

Midlertidige anleggsveier

Ny linje

Ny permanent vei

Opprusting ved behov

Trase for terrengtransport

Reindrift-reindriftsanlegg

Reindrift-reindriftsanlegg punkt

Revolveringsmast

Eksisterende mast rives

Mastepunkt

Landingsplass helikopter

Helikopterlass 30m

Riggplass

Fare kløft_hull

Mindre lagring og oppstillingsplass

Dyp grøft

Vadeplass

Mindre lagring og oppstillingsplass

Lundeplass

Reindrift-beitehage

Reindrift-høstbeite

Reindrift-vinterbeite

Reindrift-flyttlei

Ekstra flyttlei*

Høstland og parringsland*

Høstvinterbeite*

Oppsamlingsområde*

*Digitalisert "på frihånd" basert på skisser fra Nibio

4273 66-132 Leirosen - Meisfjord

Temakart Reindrift utførelsesfase

Godkjent av:
Linea

Dato: 01.03.2025

Sign: PM

Dato: 27.02.2025

Utarbeidet av
Torsjon AS v/DSA

Arkstørrelse:
A3

Kartblad 1

0


80

160

Målestokk:
1:4000

N

TORSJON AS

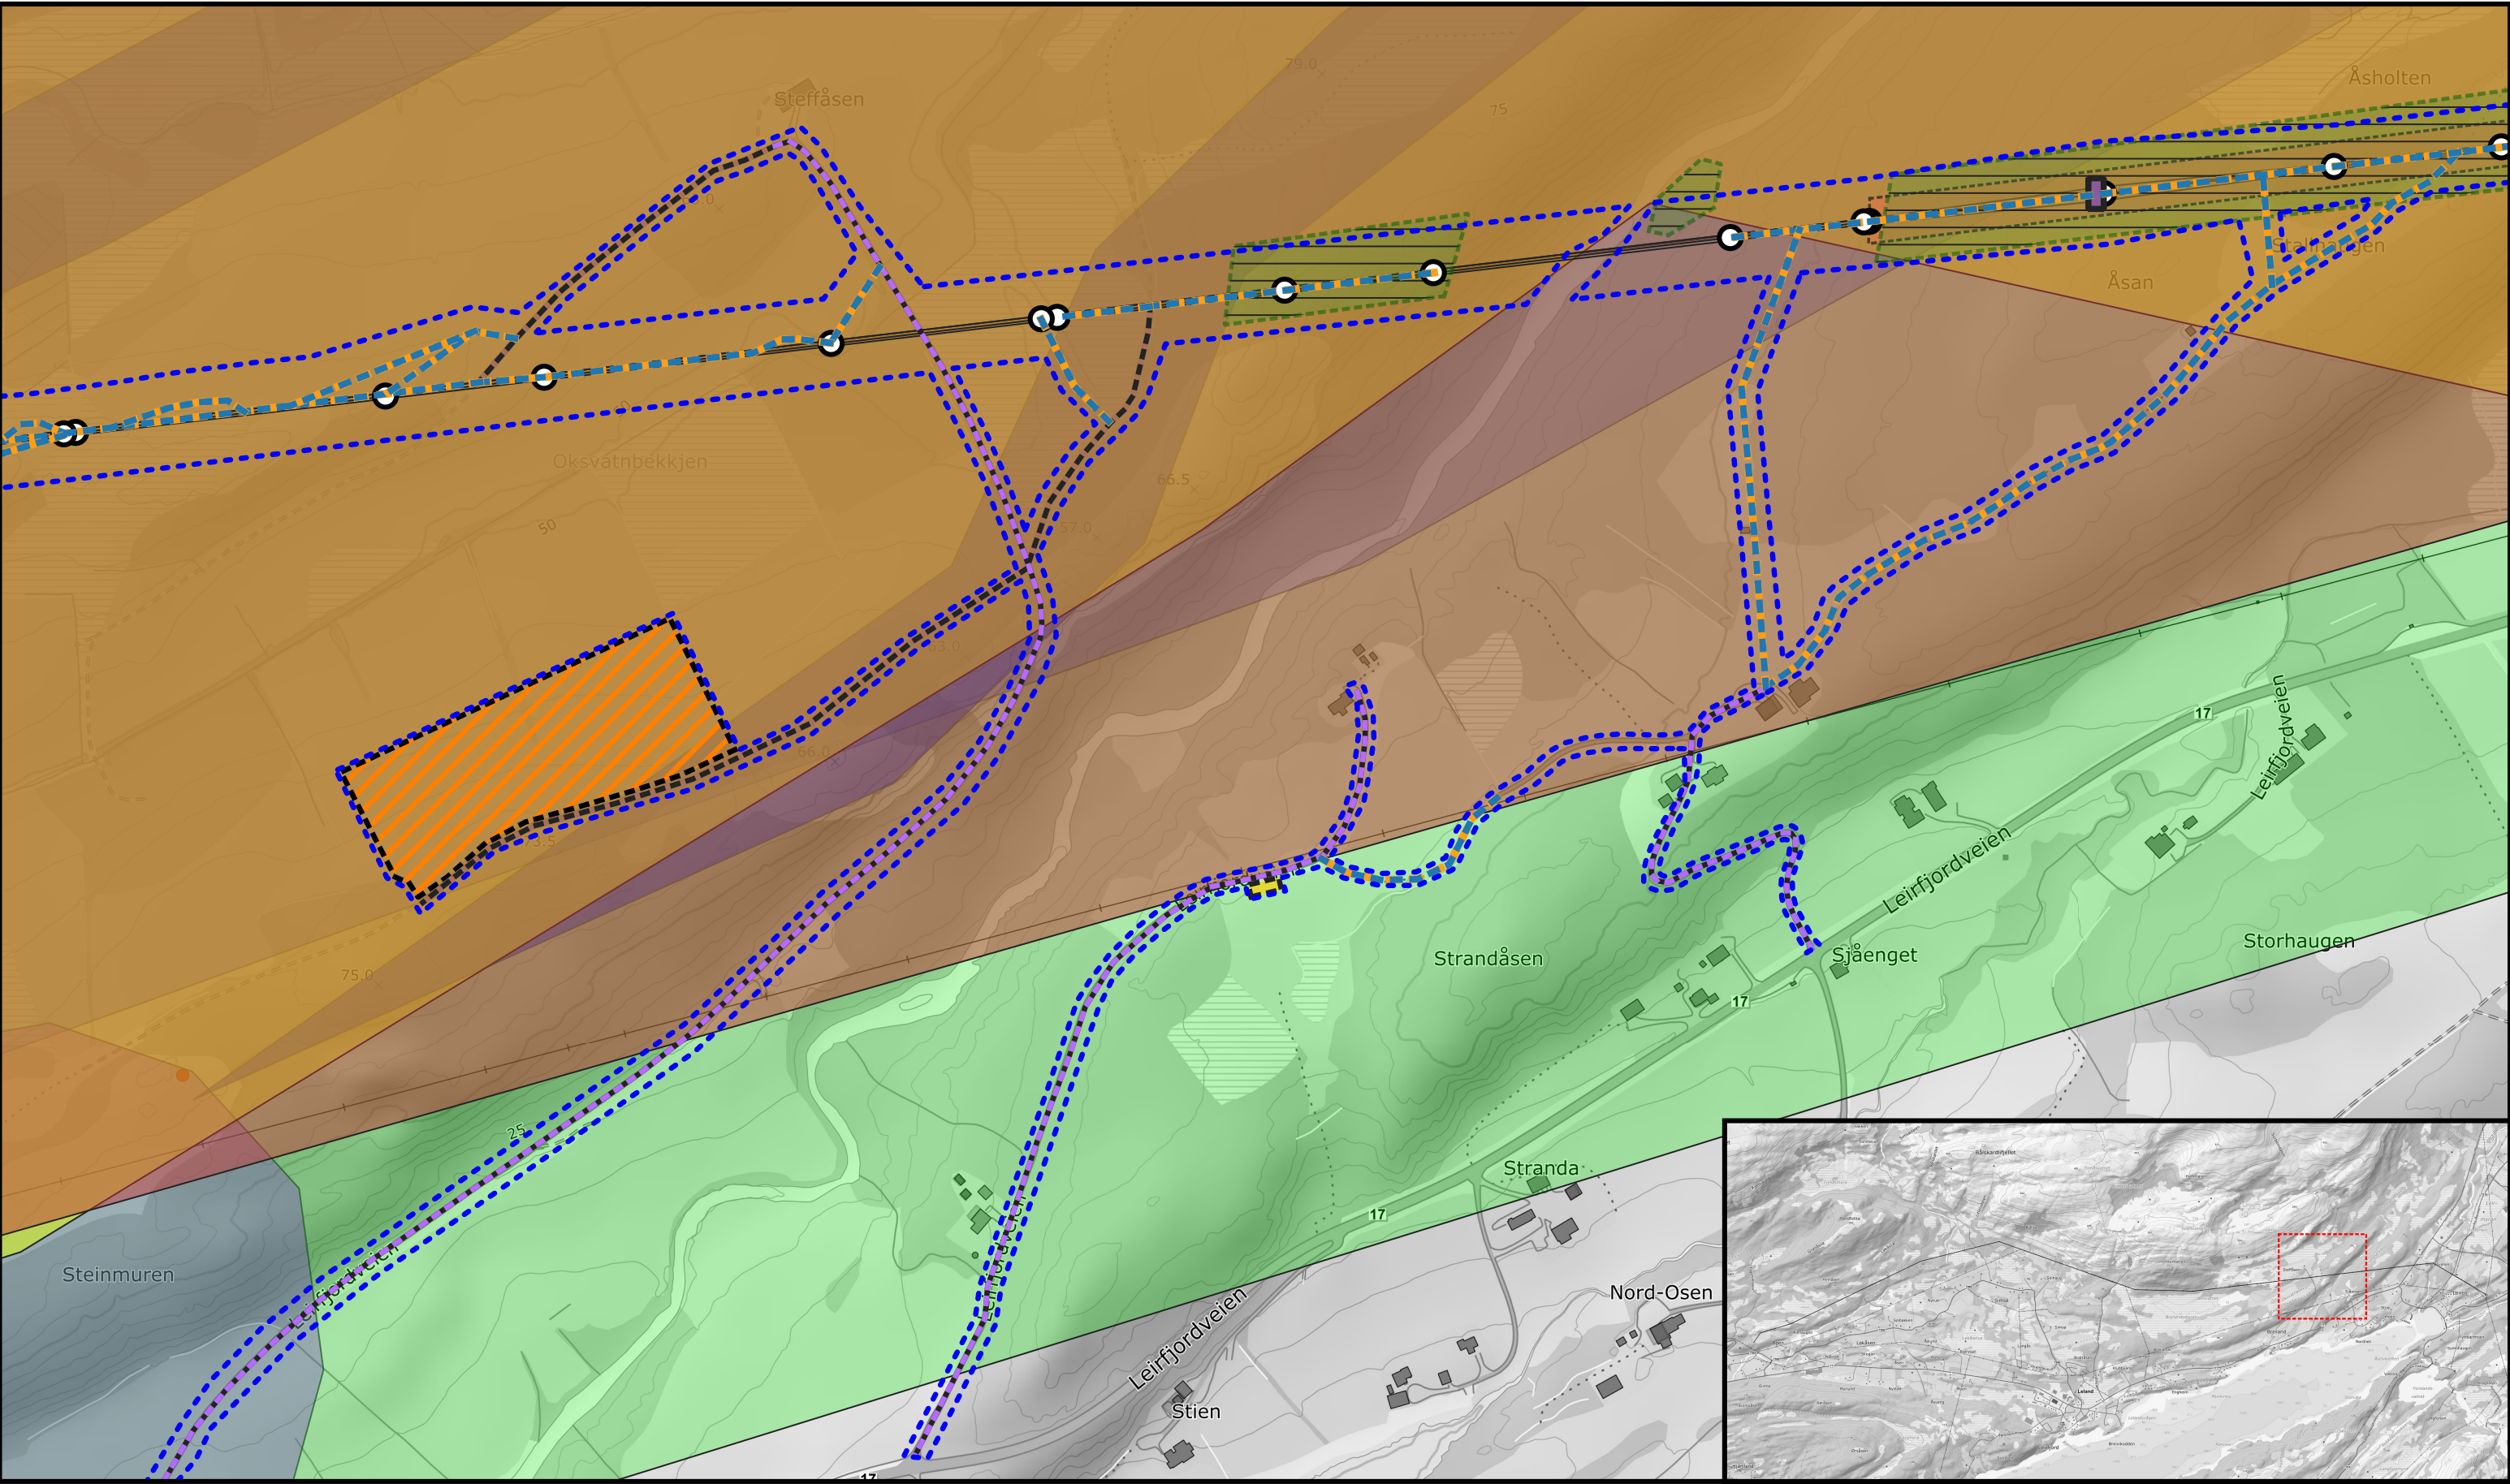

Tegnforklaring

Eksisterende vei eller traktorvei

Midlertidige anleggsveier

Ny linje

Ny permanent vei

Opprusting ved behov

Trase for terrengtransport

Reindrift-reindriftsanlegg

Reindrift-reindriftsanlegg punkt

Revolveringsmast

Eksisterende mast rives

Mastepunkt

Landingsplass helikopter

Helikopterlass 30m

Riggplass

Fare kløft_hull

Mindre lagring og oppstillingsplass

Dyp grøft

Vadeplass

Mindre lagring og oppstillingsplass

Lundeplass

Reindrift-beitehage

Reindrift-høstbeite

Reindrift-vinterbeite

Reindrift-flyttlei

Ekstra flyttlei*

Høstland og parringsland*

Høstvinterbeite*

Oppsamlingsområde*

*Digitalisert "på frihånd" basert på skisser fra Nibio

4273 66-132 Leirosen - Meisfjord

Temakart Reindrift utførelsesfase

Godkjent av:
Linea

Dato: 01.03.2025

Sign: PM

Dato: 27.02.2025

Utarbeidet av
Torsjon AS v/DSA

Arkstørrelse:
A3

Kartblad 2

0


80

160

Målestokk:
1:4000

N

TORSJON AS

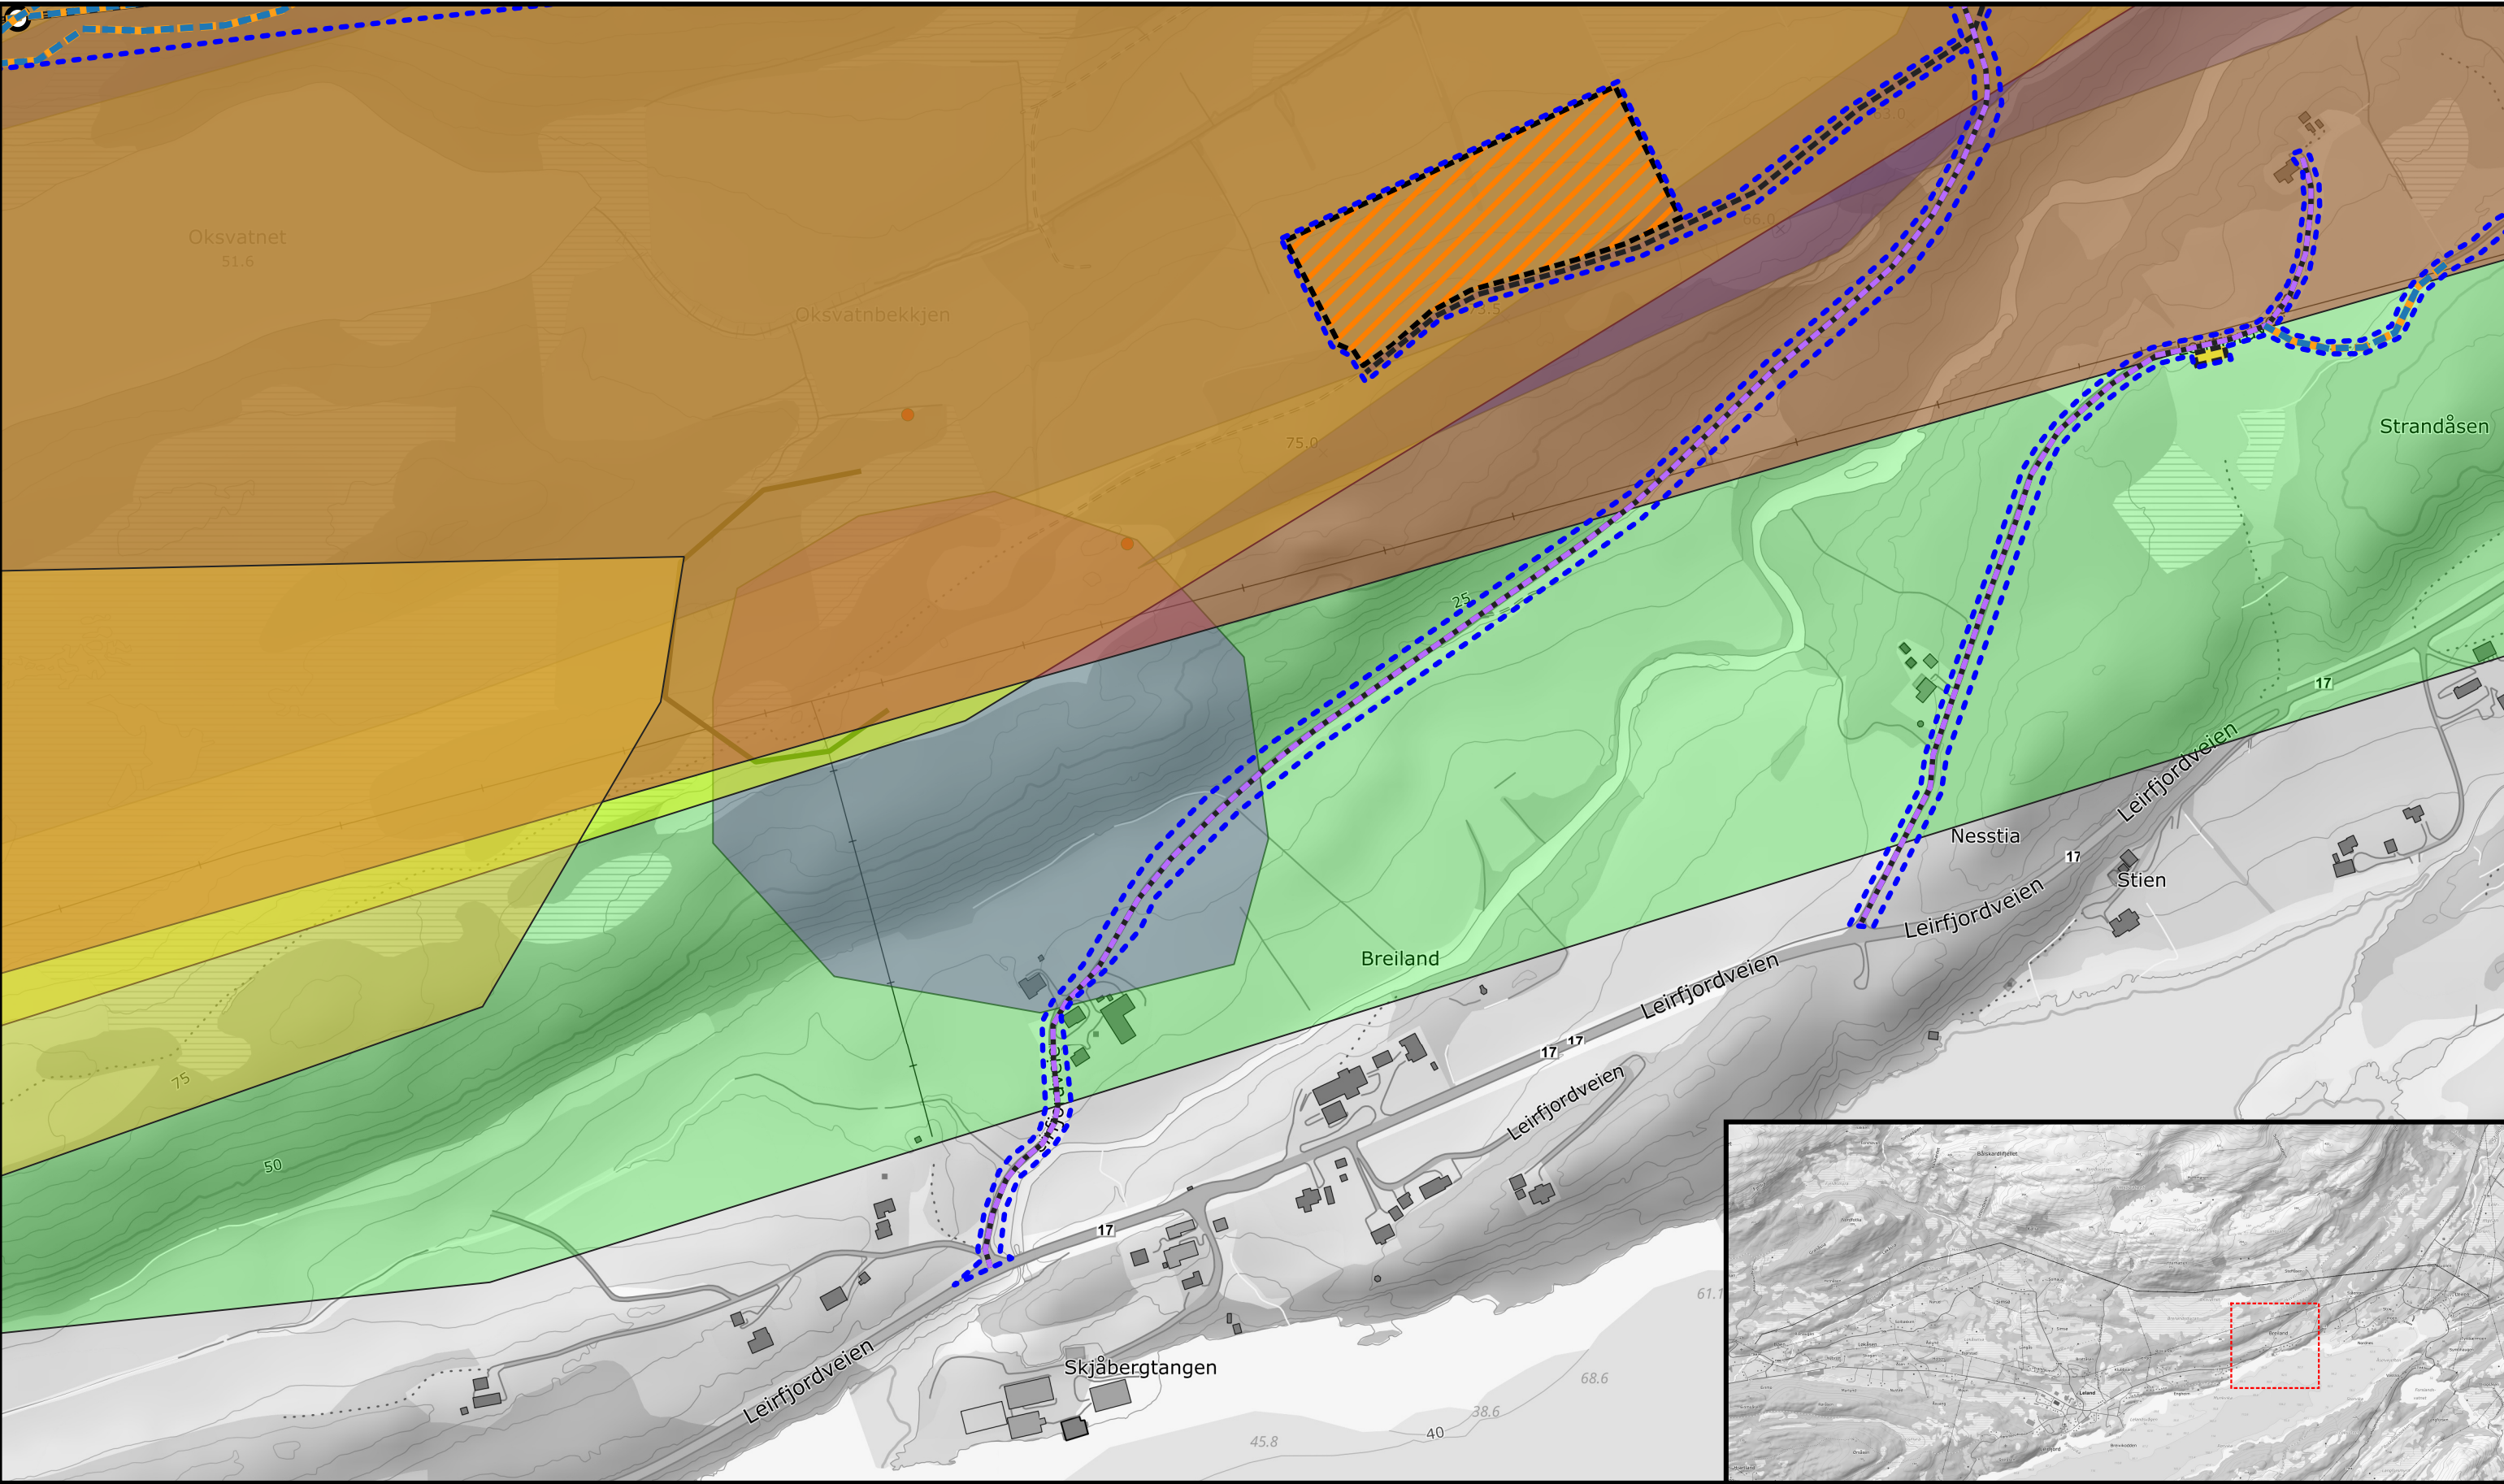

Tegnforklaring

Eksisterende vei eller traktorvei

Midlertidige anleggsveier

Ny linje

Ny permanent vei

Opprusting ved behov

Trase for terrengtransport

Reindrift-reindriftsanlegg

Reindrift-reindriftsanlegg punkt

Revolveringsmast

Eksisterende mast rives

Mastepunkt

Landingsplass helikopter

Helikopterplass 30m

Riggplass

Fare kløft_hull

Mindre lagring og oppstillingsplass

Dyp grøft

Vadeplass

Mindre lagring og oppstillingsplass

Lundeplass

Reindrift-beitehage

Reindrift-høstbeite

Reindrift-vinterbeite

Reindrift-flyttlei

Ekstra flyttlei*

Høstland og parringsland*

Høstvinterbeite*

Oppsamlingsområde*

*Digitalisert "på frihånd" basert på skisser fra Nibio

4273 66-132 Leirosen - Meisfjord

Temakart Reindrift utførelsesfase

Godkjent av:
Linea

Dato: 01.03.2025

Sign: PM

Dato: 27.02.2025

Utarbeidet av
Torsjon AS v/DSA

Arkstørrelse:
A3



Kartblad 3

080160

Målestokk:
1:4000

N

TORSJON AS

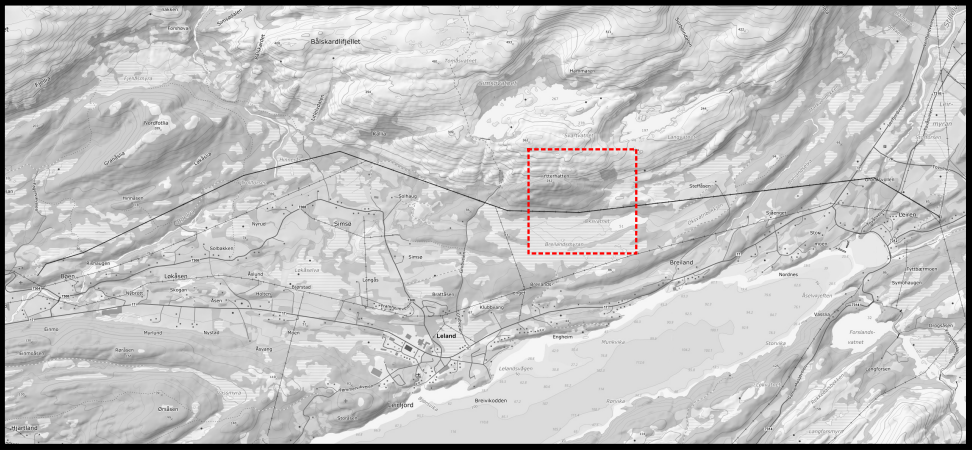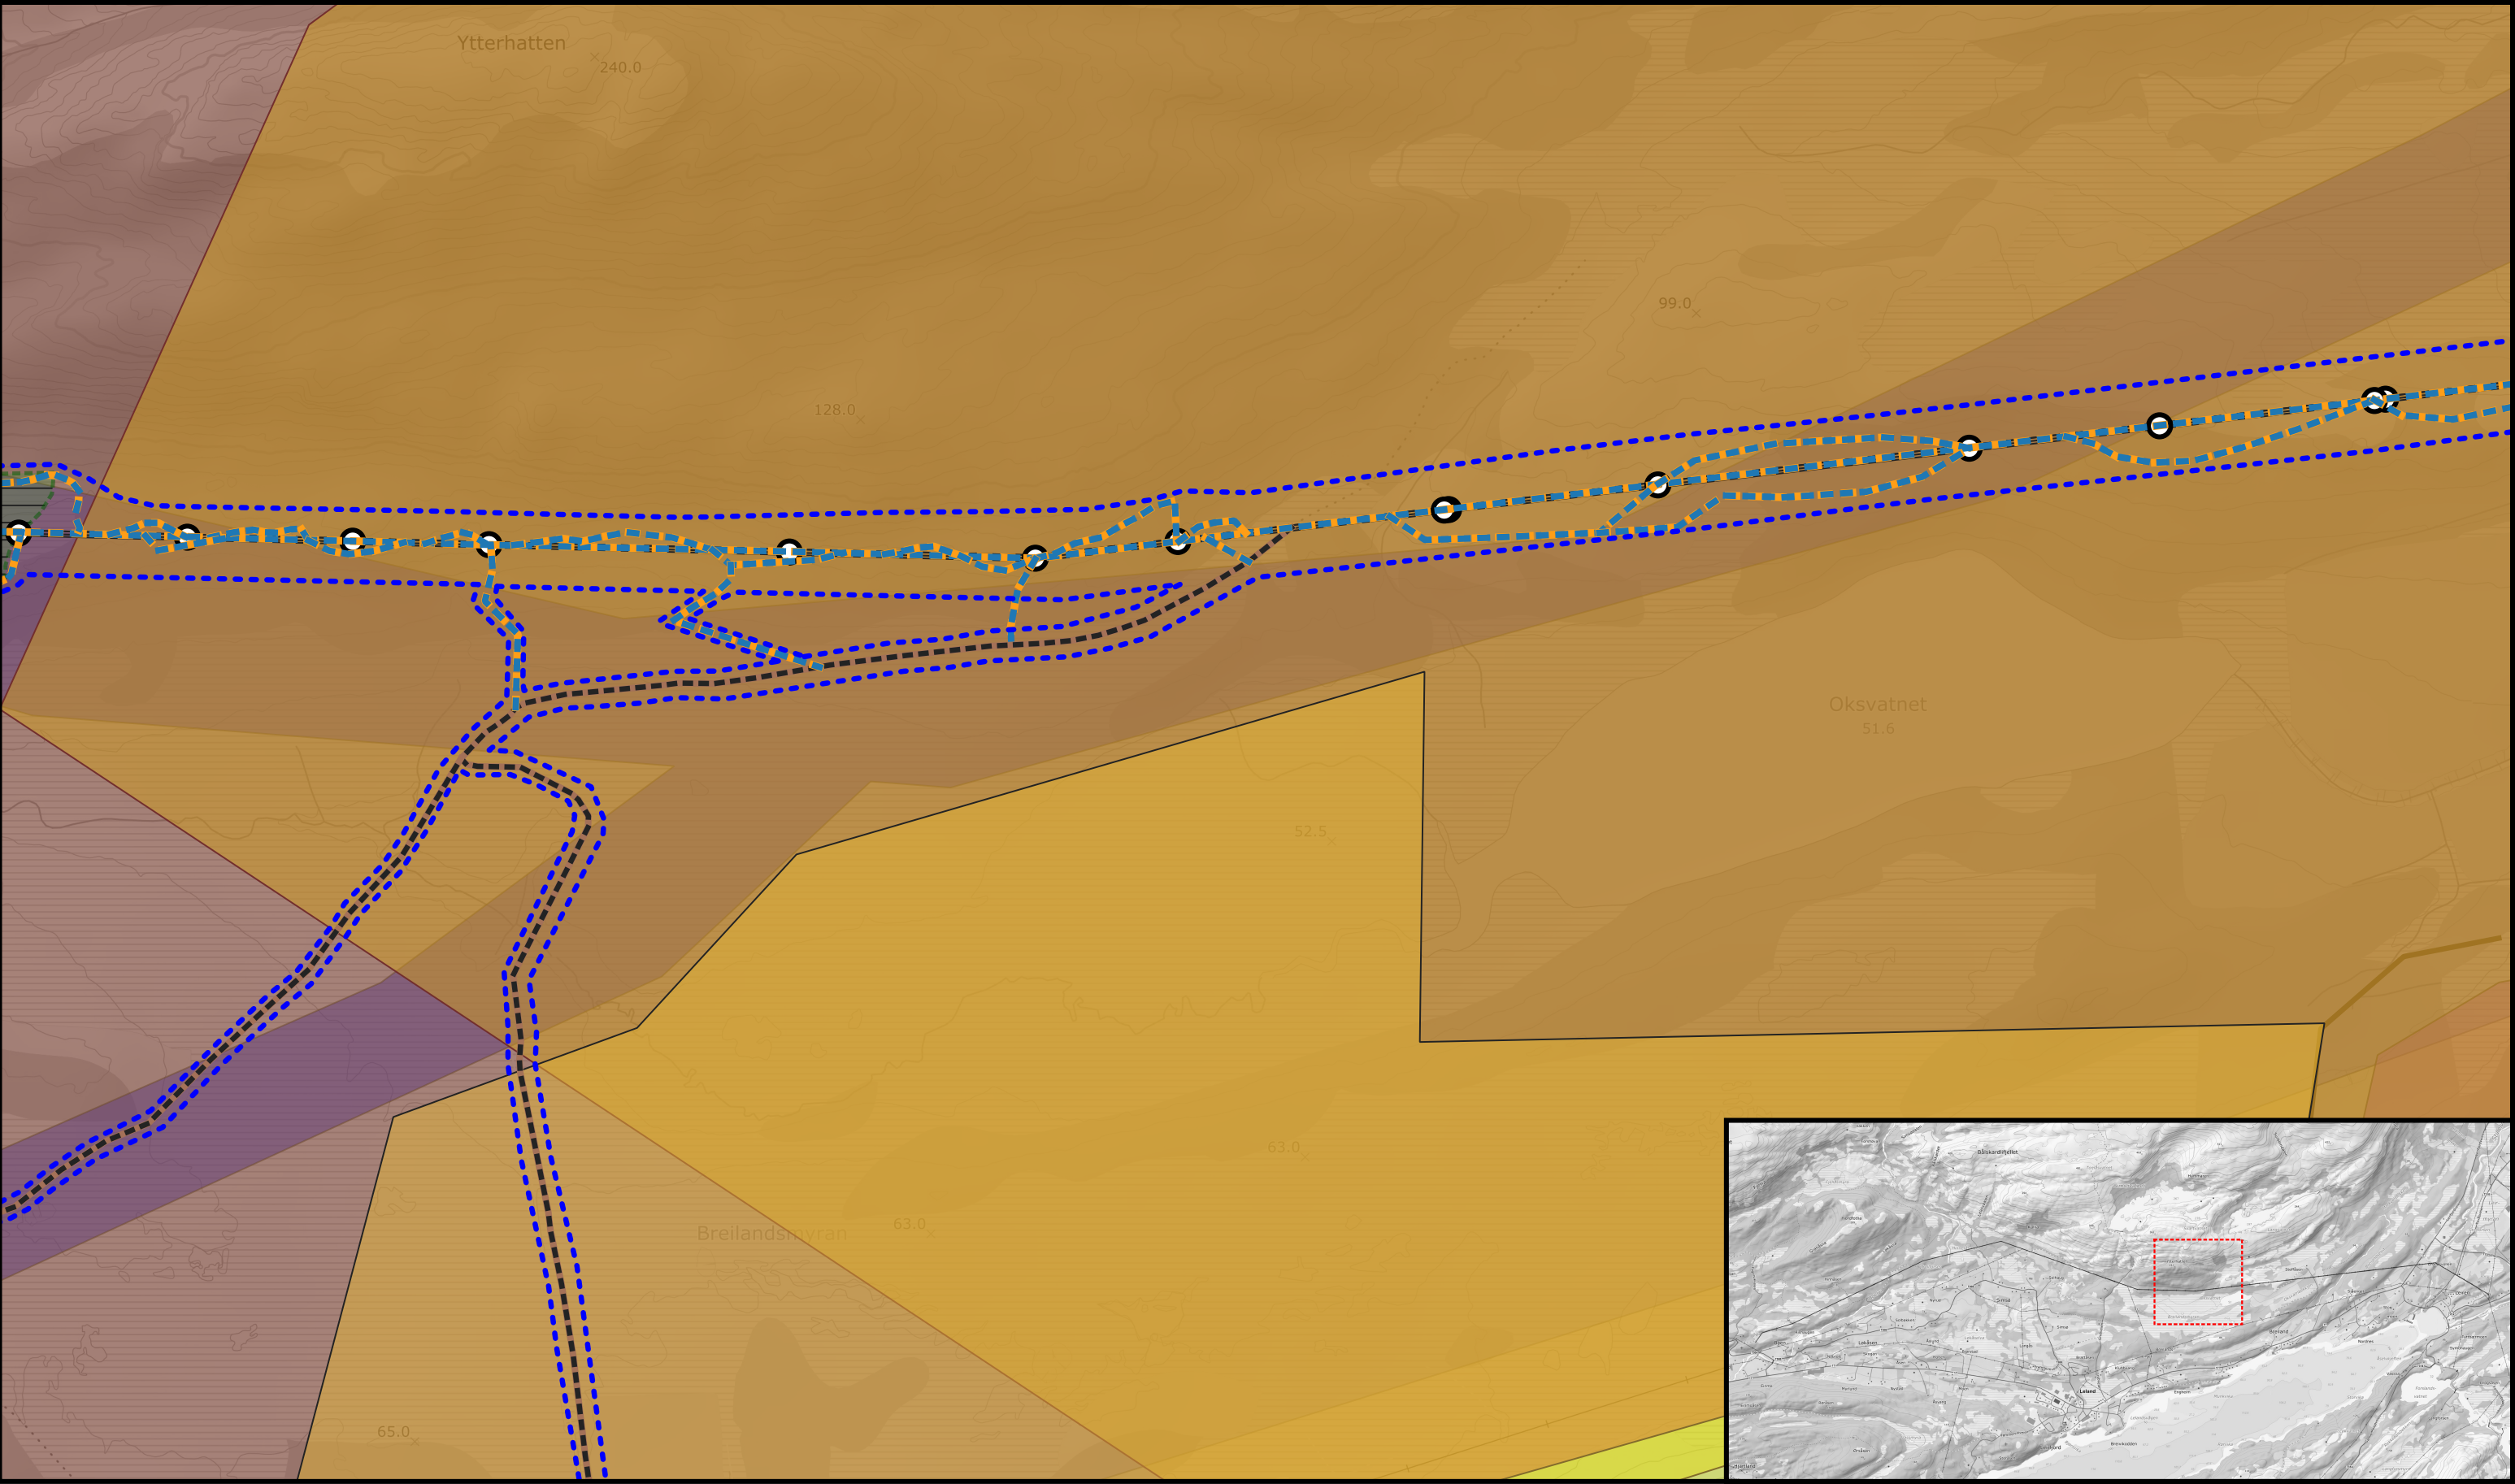

Tegnforklaring



Eksisterende vei eller traktorvei



Midlertidige anleggsveier



Ny linje



Ny permanent vei



Opprusting ved behov



Trase for terrengtransport



Reindrift-reindriftsanlegg



Reindrift-reindriftsanlegg punkt



Revolveringsmast



Eksisterende mast rives



Mastepunkt



Landingsplass helikopter



Helikopterplass 30m



Riggplass



Fare kløft_hull



Mindre lagring og oppstillingsplass



Dyp grøft



Vadeplass



Mindre lagring og oppstillingsplass



Lundeplass



Reindrift-beitehage



Reindrift-høstbeite



Reindrift-vinterbeite



Reindrift-flyttlei



Ekstra flyttlei*



Høstland og parringsland*




Høstvinterbeite*



Oppsamlingsområde*

*Digitalisert "på frihånd" basert på skisser fra Nibio

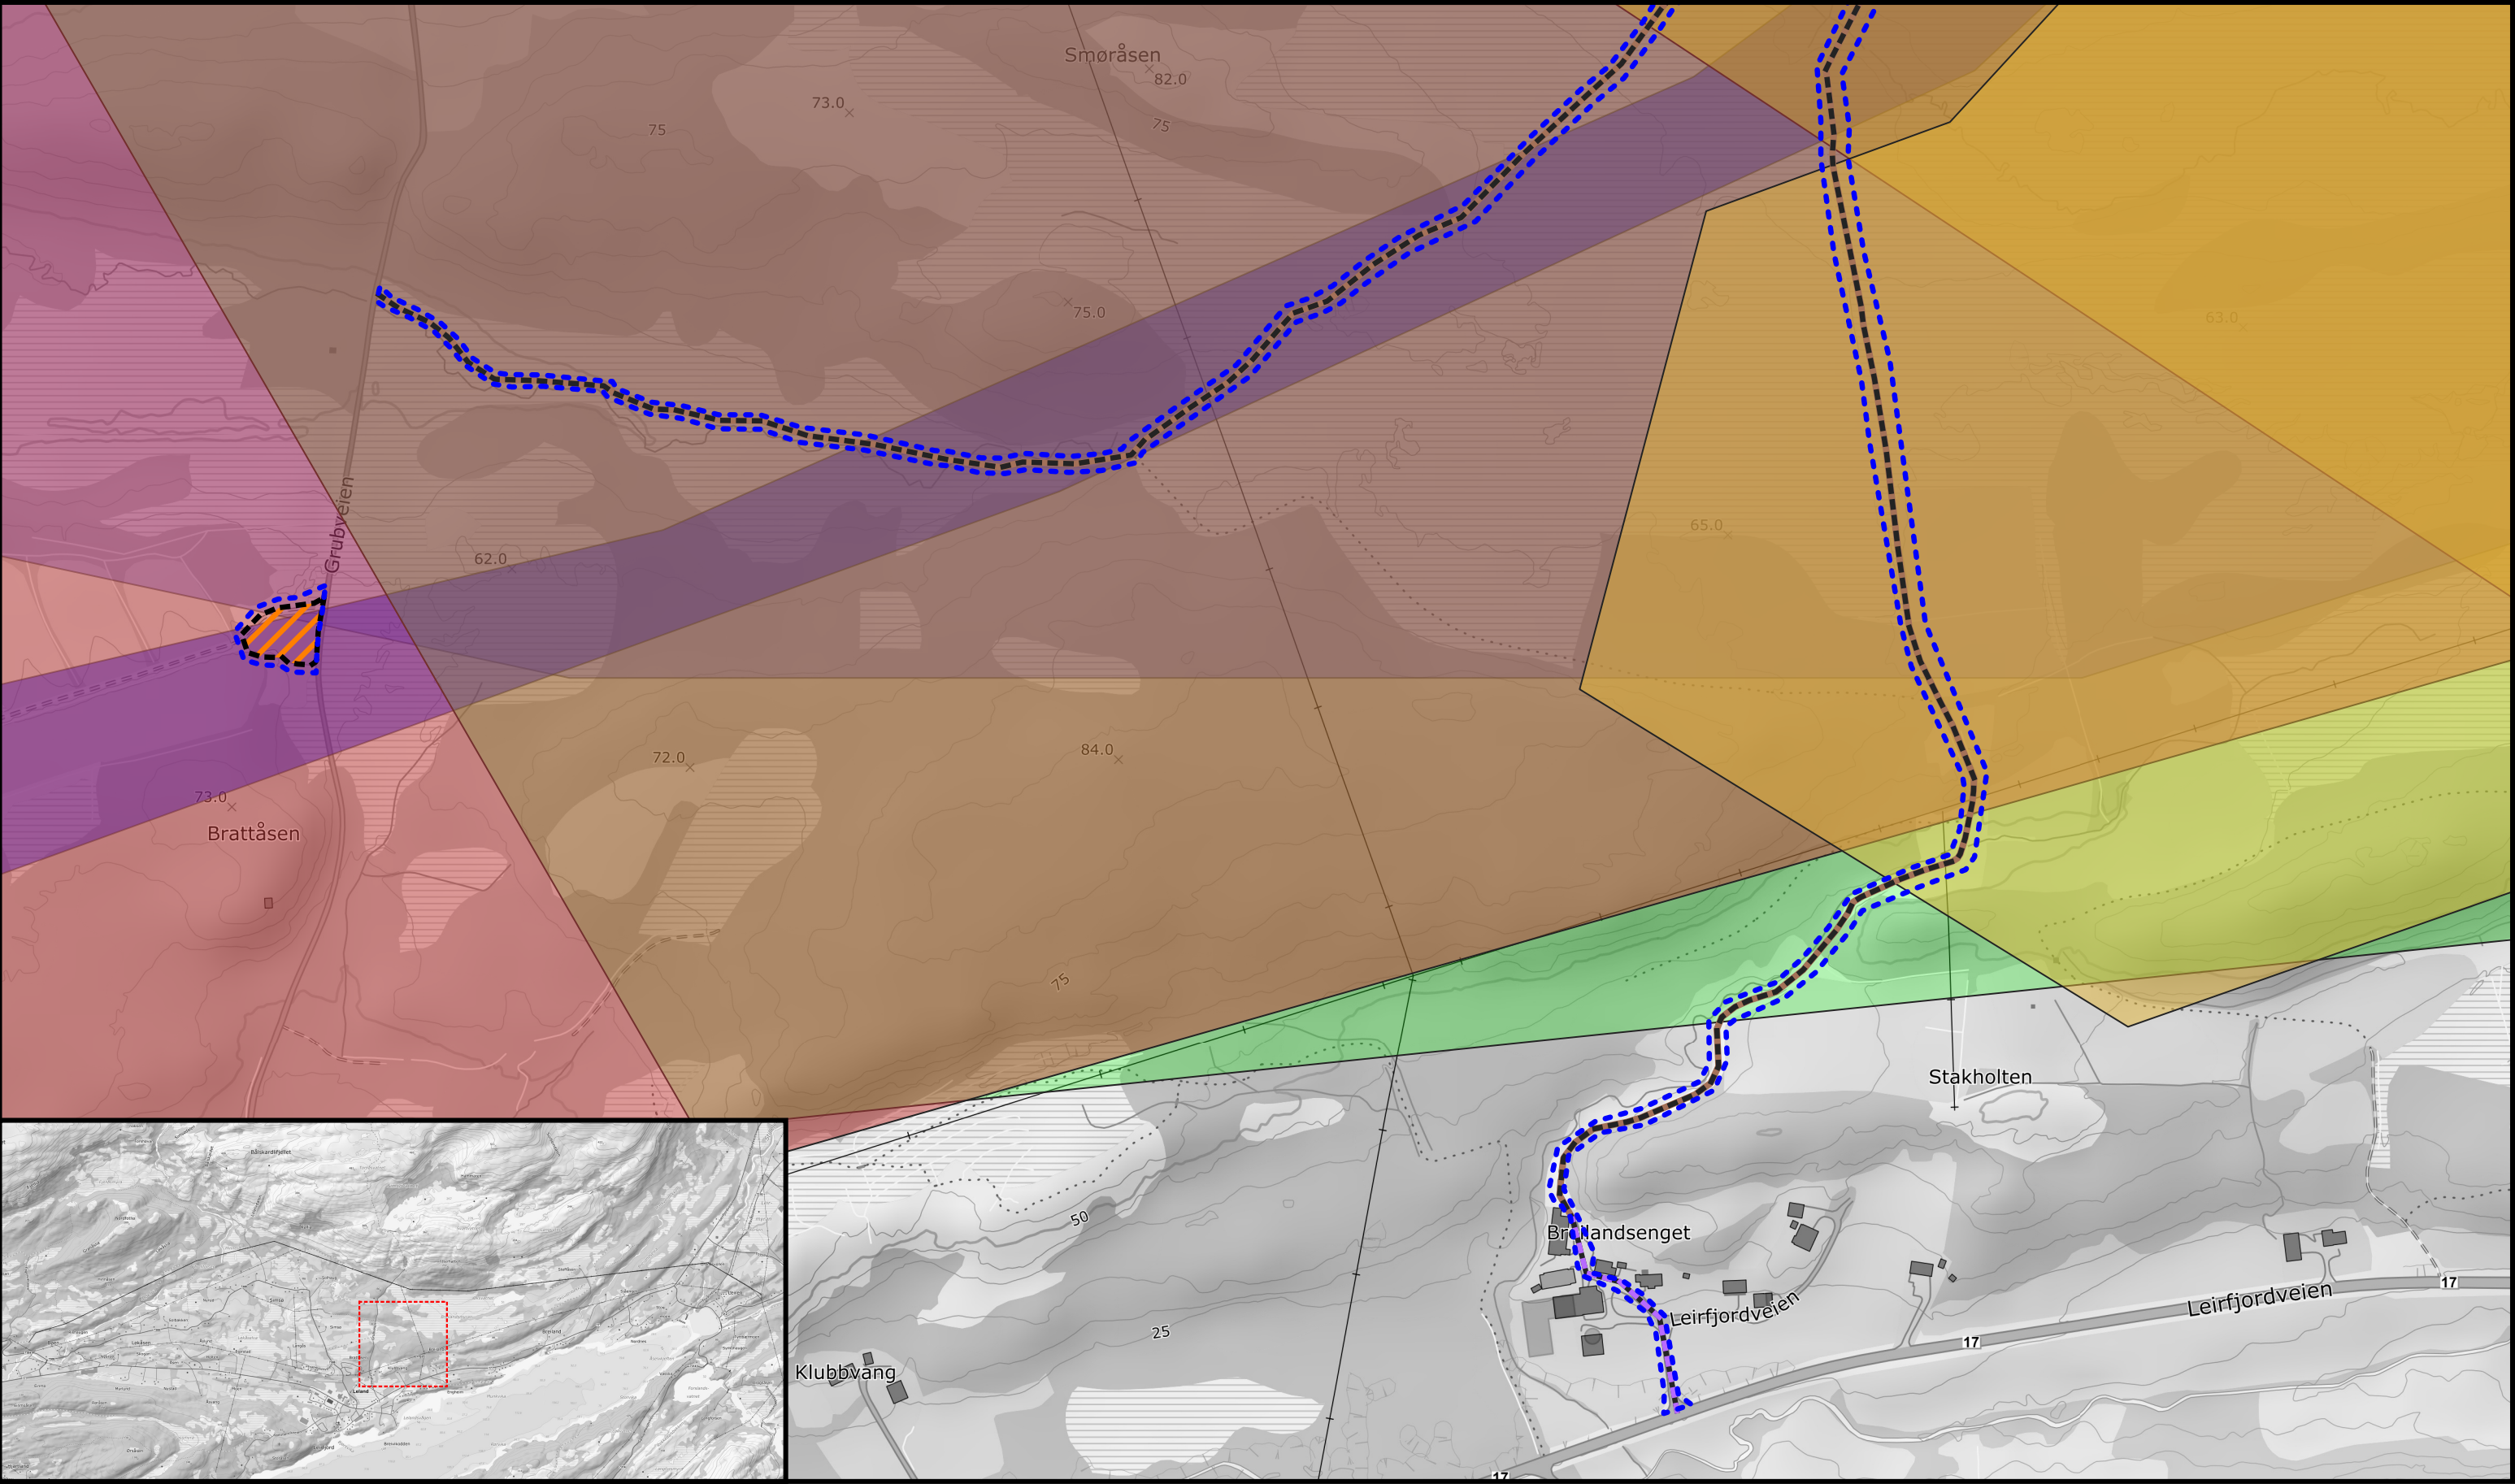

Tegnforklaring

Eksisterende vei eller traktorvei

Midlertidige anleggsveier

Ny linje

Ny permanent vei

Opprusting ved behov

Trase for terrengtransport

Reindrift-reindriftsanlegg

Reindrift-reindriftsanlegg punkt

Revolveringsmast

Eksisterende mast rives

Mastepunkt

Landingsplass helikopter

Helikopterlass 30m

Riggplass

Fare kløft_hull

Mindre lagring og oppstillingsplass

Dyp grøft

Vadeplass

Mindre lagring og oppstillingsplass

Lundeplass

Reindrift-beitehage

Reindrift-høstbeite

Reindrift-vinterbeite

Reindrift-flyttlei

Ekstra flyttlei*

Høstland og parringsland*

Høstvinterbeite*

Oppsamlingsområde*

*Digitalisert "på frihånd" basert på skisser fra Nibio

4273 66-132 Leirosen - Meisfjord

Temakart Reindrift utførelsesfase

Godkjent av:
Linea

Dato: 01.03.2025

Sign: PM

Dato: 27.02.2025

Utarbeidet av
Torsjon AS v/DSA

Arkstørrelse:
A3

Kartblad 5

0


80

160

Målestokk:
1:4000

N

TORSJON AS

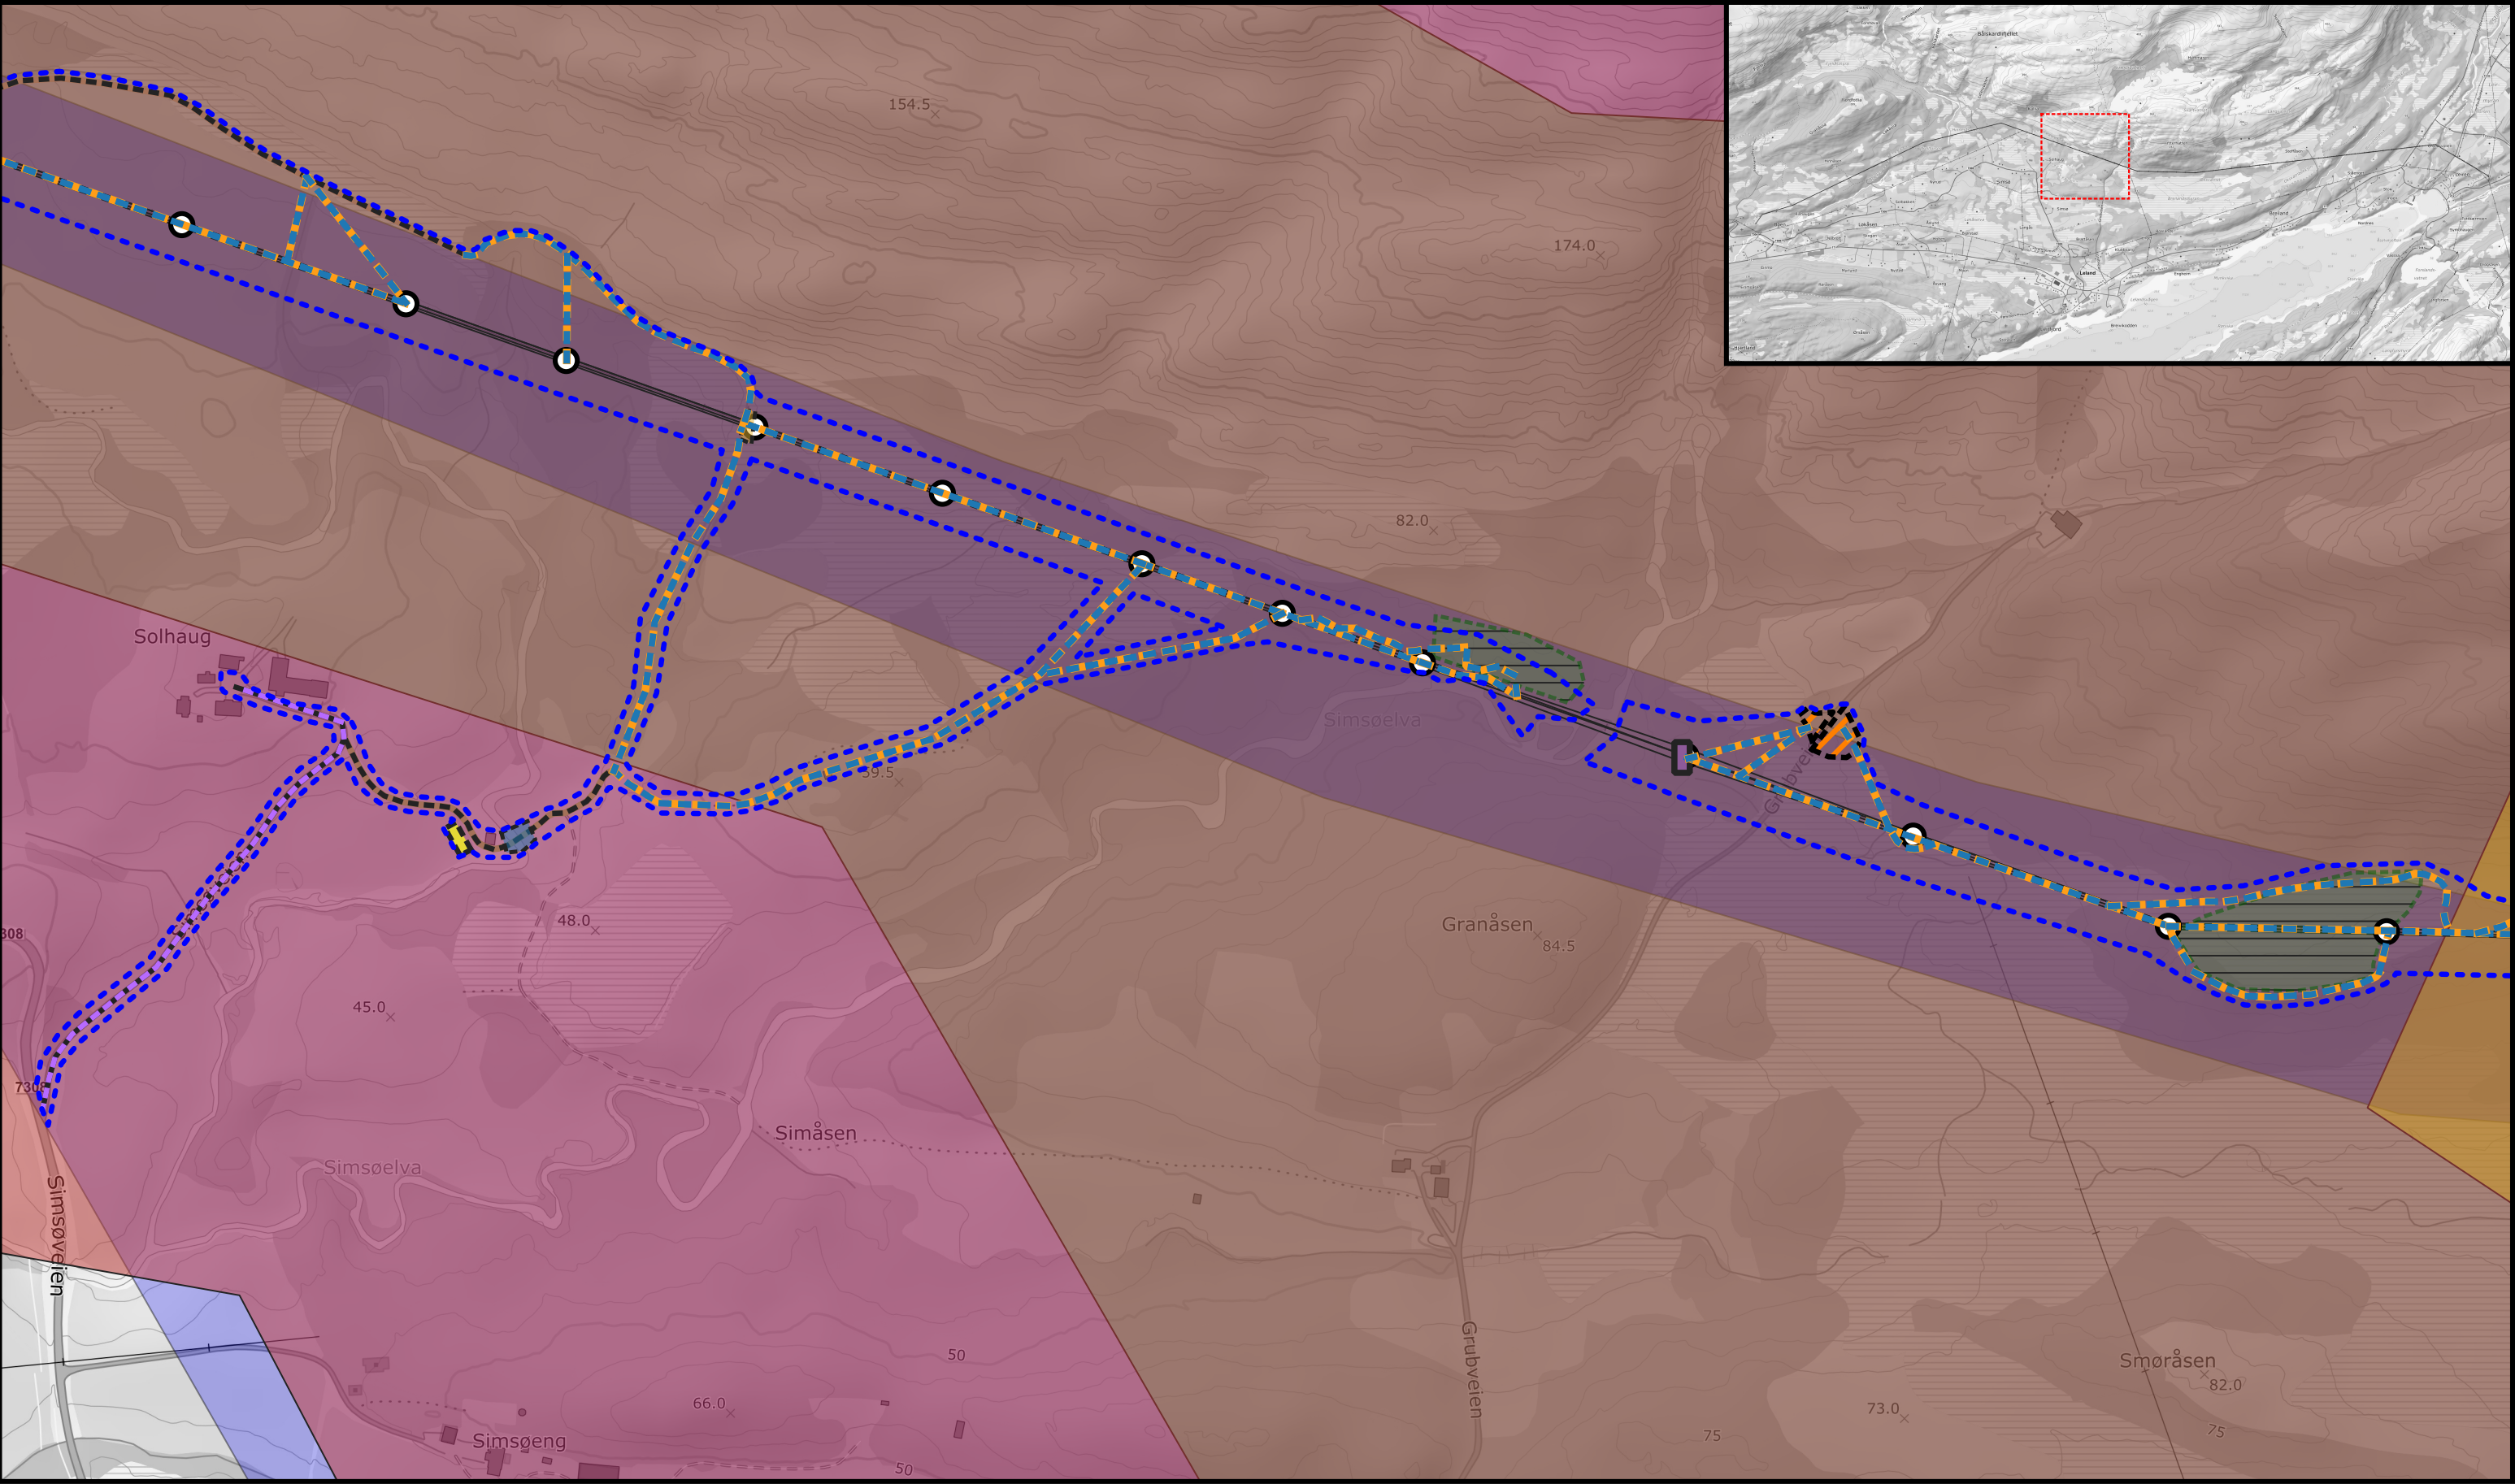

Tegnforklaring

Eksisterende vei eller traktorvei

Midlertidige anleggsveier

Ny linje

Ny permanent vei

Opprusting ved behov

Trase for terrengtransport

Reindrift-reindriftsanlegg

Reindrift-reindriftsanlegg punkt

Revolveringsmast

Eksisterende mast rives

Mastepunkt

Landingsplass helikopter

Helikopterlass 30m

Riggplass

Fare kløft_hull

Mindre lagring og oppstillingsplass

Dyp grøft

Vadeplass

Mindre lagring og oppstillingsplass

Reindrift-høstbeite

Reindrift-vinterbeite

Reindrift-flyttlei

Mindre lagring og oppstillingsplass

Lundeplass

Reindrift-beitehage

Reindrift-høstbeite

Reindrift-vinterbeite

Reindrift-flyttlei

Ekstra flyttlei*

Høstland og parringsland*

Høstvinterbeite*

Oppsamlingsområde*

Godkjent av:
Linea

Dato: 01.03.2025

Sign: PM

Dato: 27.02.2025

Utarbeidet av
Torsjon AS v/DSA

Arkstørrelse:
A3

Kartblad 6

0

80

160

Målestokk:
1:4000


4273 66-132 Leirosen - Meisfjord

Temakart Reindrift utførelsesfase

N


TORSJON AS

*Digitalisert "på frihånd" basert på skisser fra Nibio

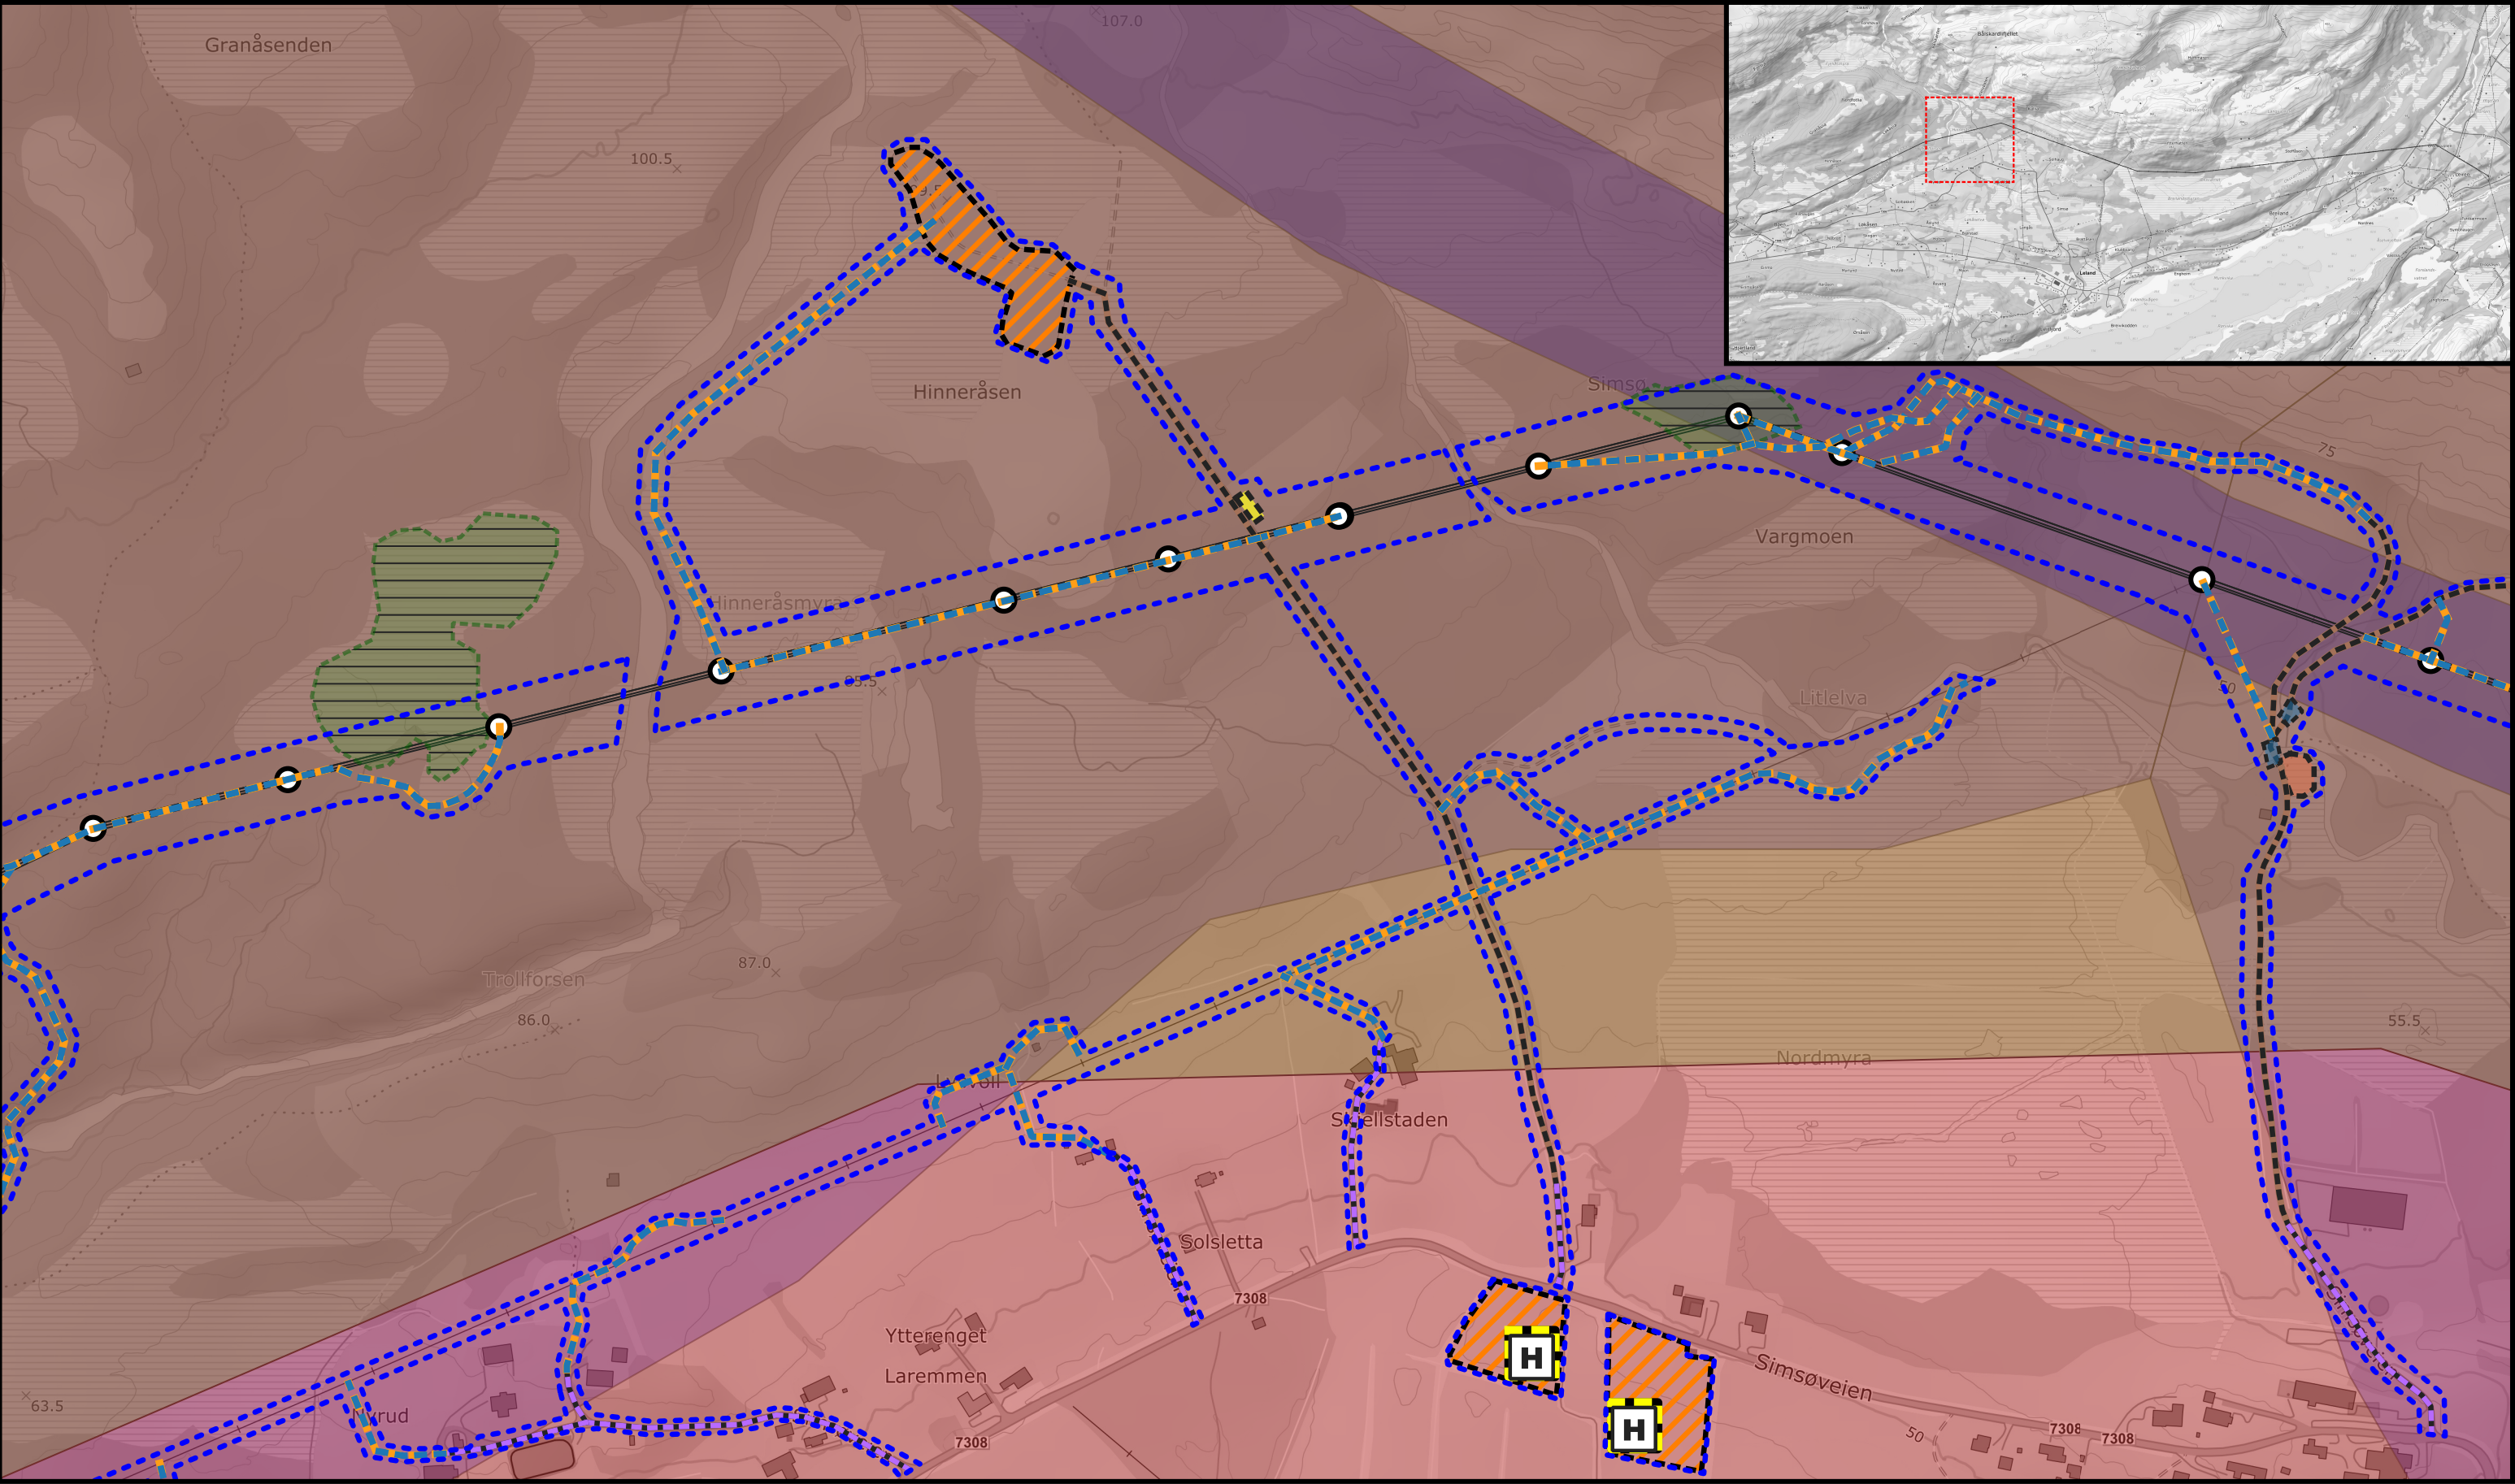

Tegnforklaring					4273 66-132 Leirosen - Meisfjord Temakart Reindrift utførelsesfase				N
Eksisterende vei eller traktorvei	Reindrift-reindriftsanlegg	Helikopterplass 30m	Mindre lagring og oppstillingsplass	Ekstra flyttlei*	Godkjent av: Linea				
Midlertidige anleggsveier	Reindrift-reindriftpunkt	Riggplass	Lundeplass	Høstland og parringsland*					
Ny linje	Revolveringsmast	Fare kløft_hull	Mindre lagring og oppstillingsplass	Høst vinterbeite*	Dato: 01.03.2025				
Ny permanent vei	Eksisterende mast rives	Dyp grøft	Reindrift-beitehage	Oppsamlingsområde*					
Opprusting ved behov	Mastepunkt	Vadeplass	Reindrift-vinterbeite		Dato: 27.02.2025				
Trase for terrengtransport	Landingsplass helikopter		Reindrift-flyttlei						
					Utarbeidet av				
					Torsjon AS v/DSA				
					Arkstørrelse:				
					A3				
					Kartblad 7				
					0 80 160				
					Målestokk:				
					1:4000				
					Sign: PM				

*Digitalisert "på frihånd" basert på skisser fra Nibio

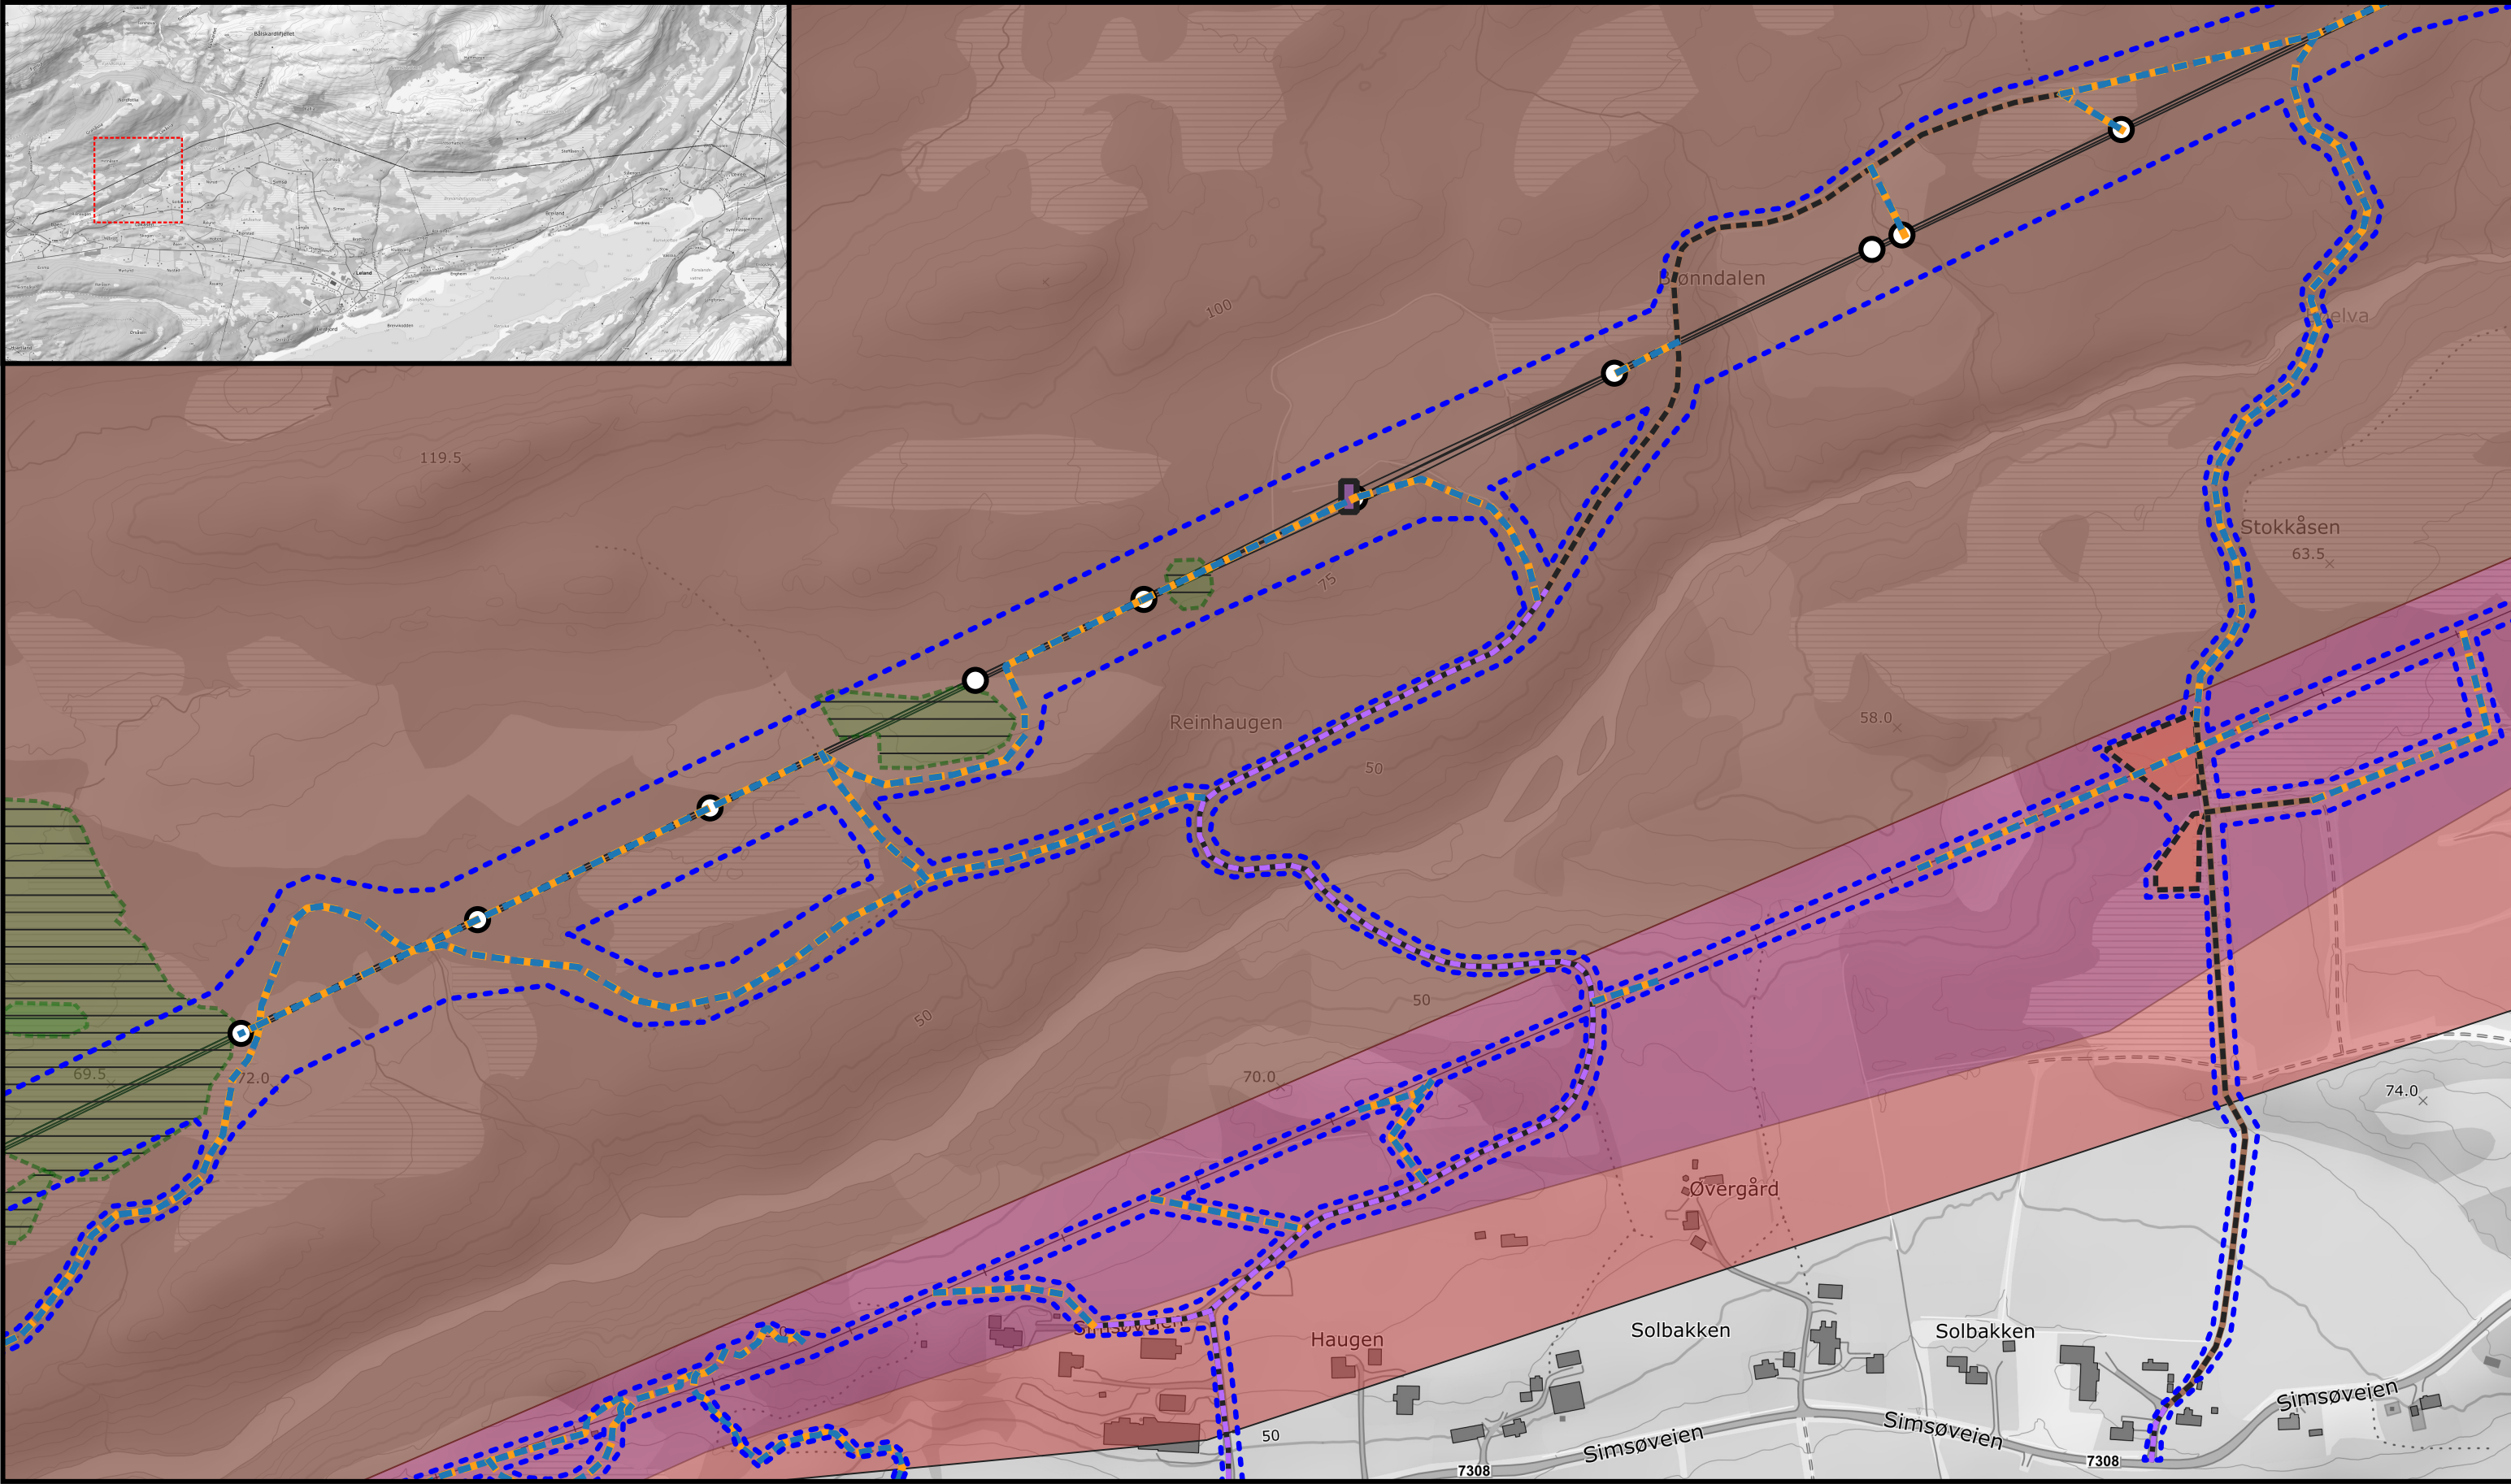

Tegnforklaring

Eksisterende vei eller traktorvei

Reindrift-reindriftsanlegg

Helikopterplass 30m

Mindre lagring og oppstillingsplass

Ekstra flyttlei*

Midlertidige anleggsveier

Reindrift-reindriftsanlegg punkt

Riggplass

Lundeplass

Høstland og parringsland*

Ny linje

Revolveringsmast

Fare kløft_hull

Reindrift-beitehage

Høstvinterbeite*

Ny permanent vei

Eksisterende mast rives

Mindre lagring og oppstillingsplass

Reindrift-høstbeite

Oppsamlingsområde*

Opprusting ved behov

Mastepunkt

Dyp grøft

Reindrift-vinterbeite

Reindrift-flyttlei

Trase for terrengtransport

Landingsplass helikopter

Vadeplass

Reindrift-flyttlei

4273 66-132 Leirosen - Meisfjord

Temakart Reindrift utførelsesfase

Godkjent av:
Linea

Dato: 01.03.2025

Sign: PM

Dato: 27.02.2025

Utarbeidet av
Torsjon AS v/DSA

Arkstørrelse:
A3

Kartblad 8


0

80

160

Målestokk:
1:4000

*Digitalisert "på frihånd" basert på skisser fra Nibio

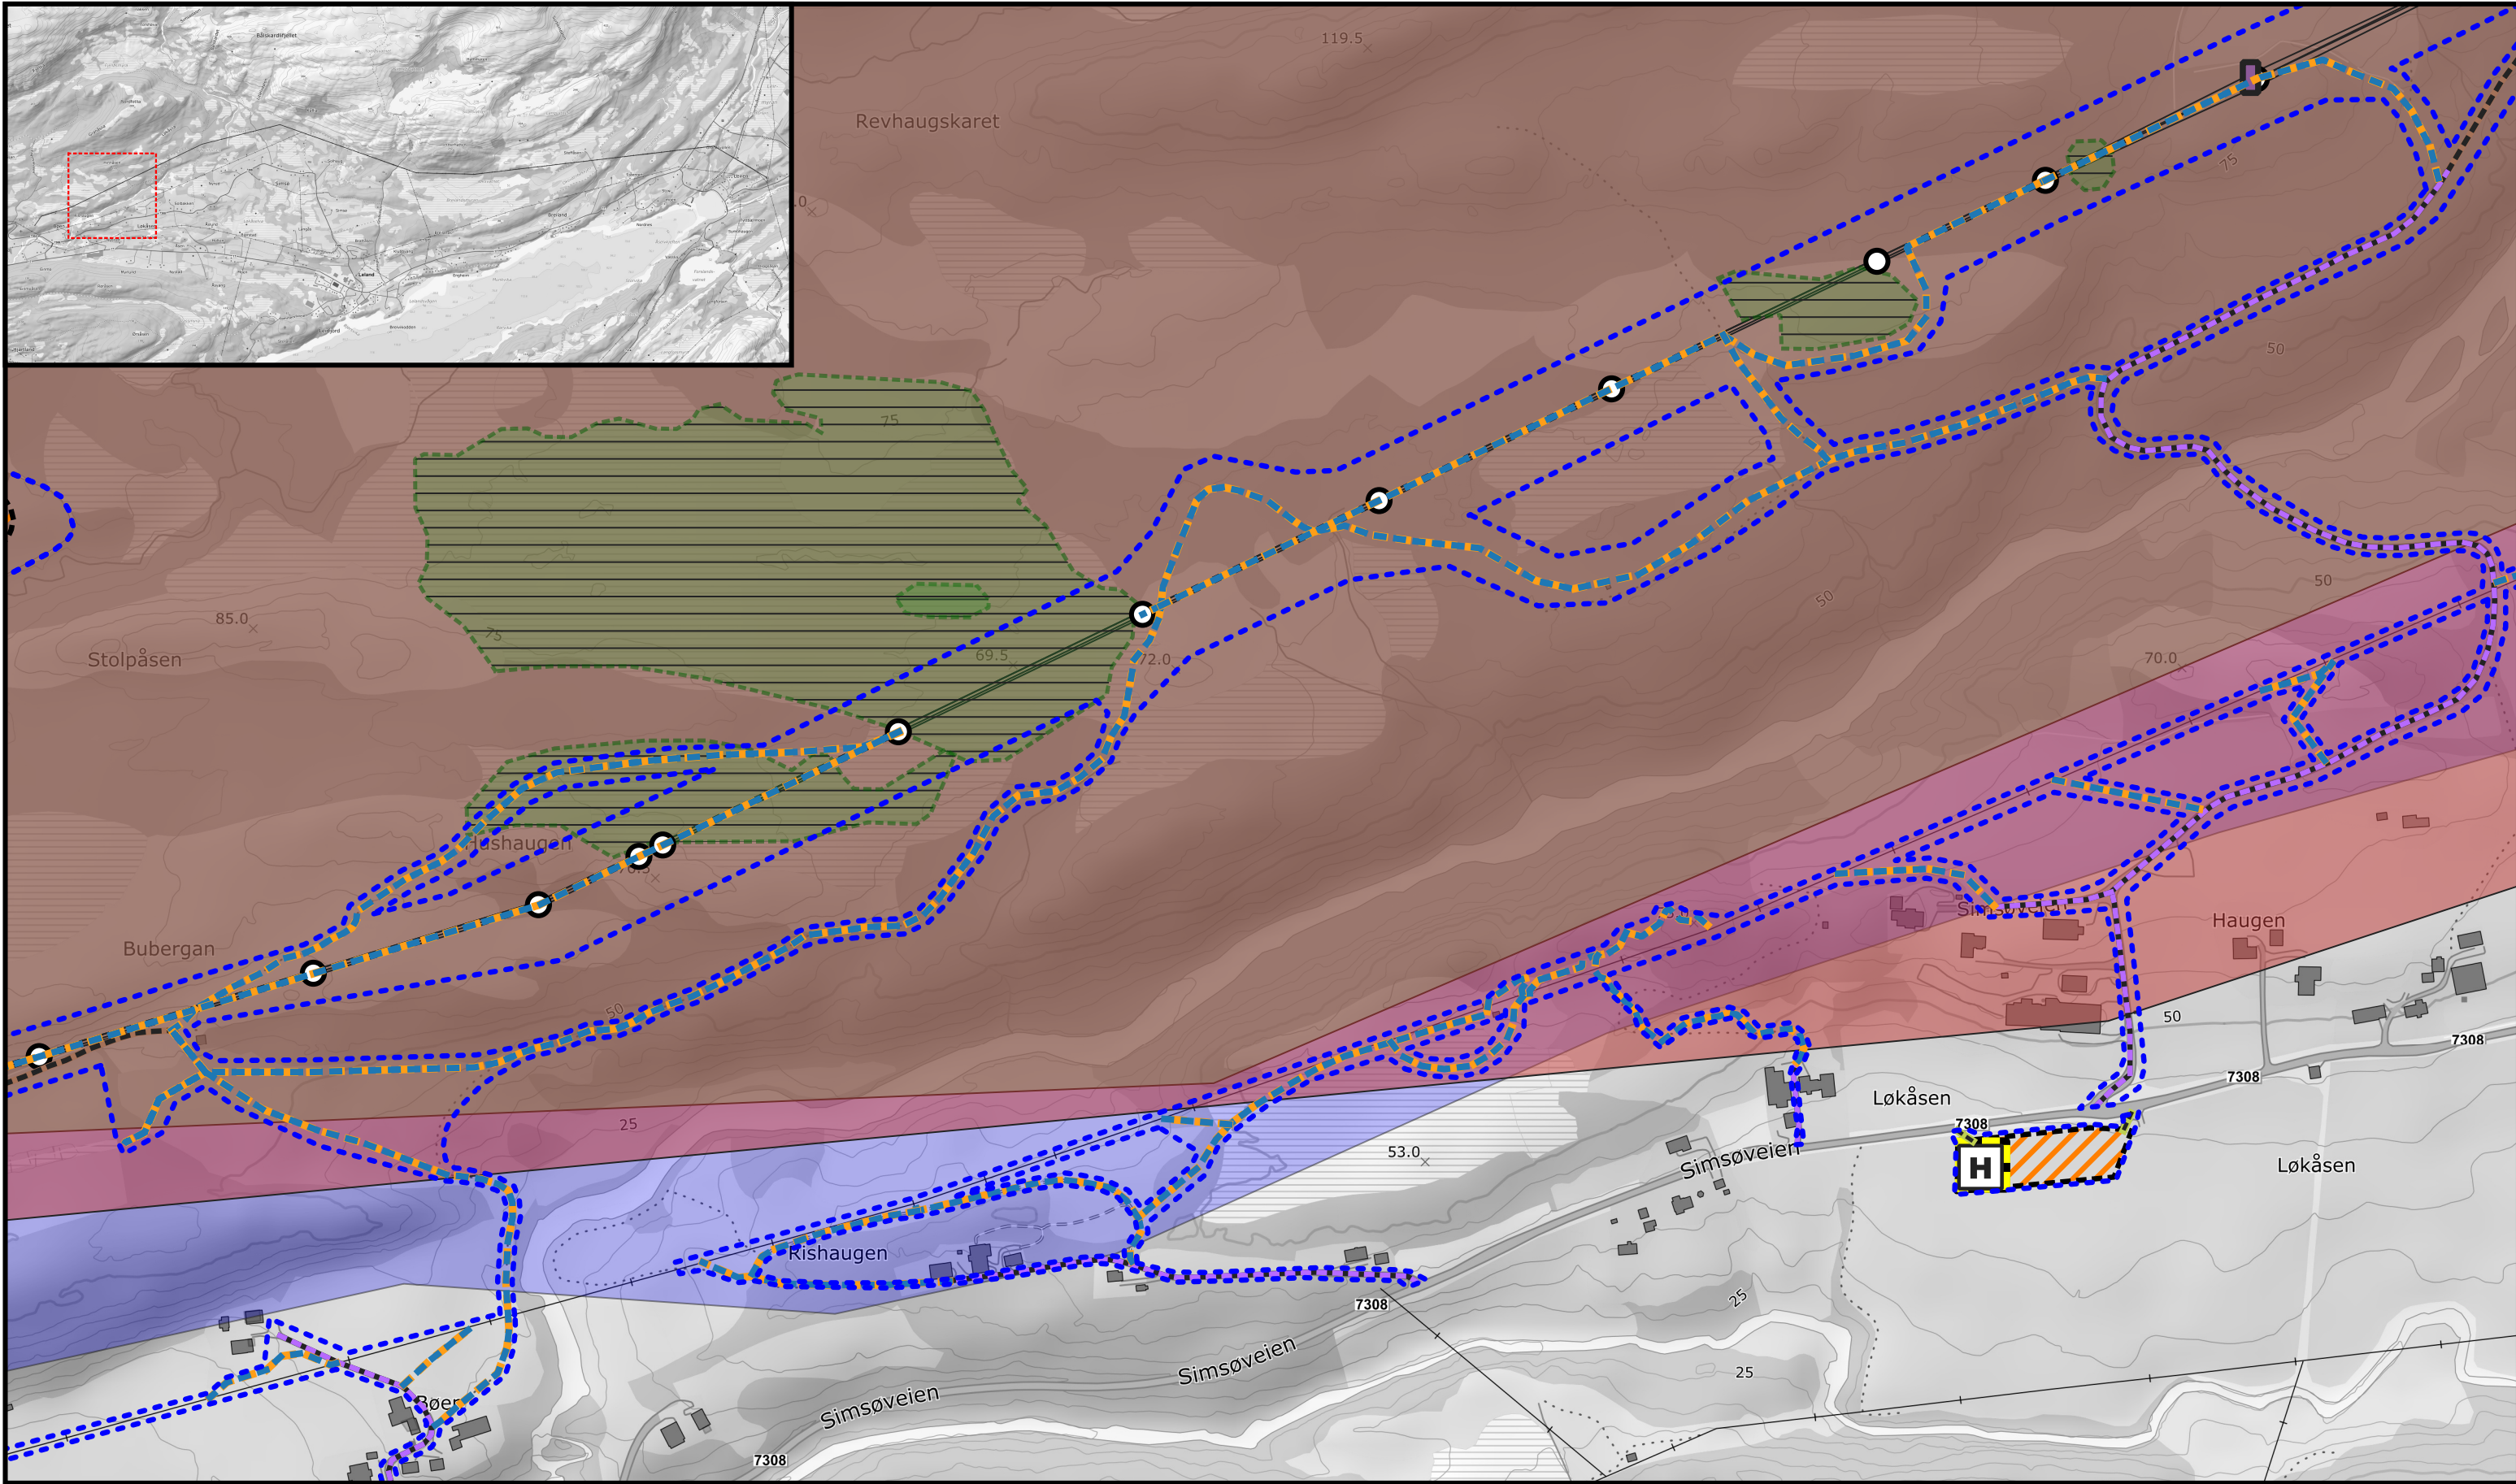

Tegnforklaring

Eksisterende vei eller traktorvei

Midlertidige anleggsveier

Ny linje

Ny permanent vei

Opprusting ved behov

Trase for terrengtransport

Reindrift-reindriftsanlegg

Reindrift-reindriftsanlegg punkt

Revolveringsmast

Eksisterende mast rives

Mastepunkt

Landingsplass helikopter

Helikopterplass 30m

Riggplass

Fare kløft_hull

Mindre lagring og oppstillingsplass

Dyp grøft

Vadeplass

Mindre lagring og oppstillingsplass

Lundeplass

Reindrift-beitehage

Reindrift-høstbeite

Reindrift-vinterbeite

Reindrift-flyttlei

Ekstra flyttlei*

Høstland og parringsland*

Høstvinterbeite*

Oppsamlingsområde*

*Digitalisert "på frihånd" basert på skisser fra Nibio

4273 66-132 Leirosen - Meisfjord

Temakart Reindrift utførelsesfase

Godkjent av:
Linea

Dato: 01.03.2025

Sign: PM

Dato: 27.02.2025

Utarbeidet av
Torsjon AS v/DSA

Arkstørrelse:
A3


Kartblad 9

080160


Målestokk:
1:4000

N

TORSJON AS

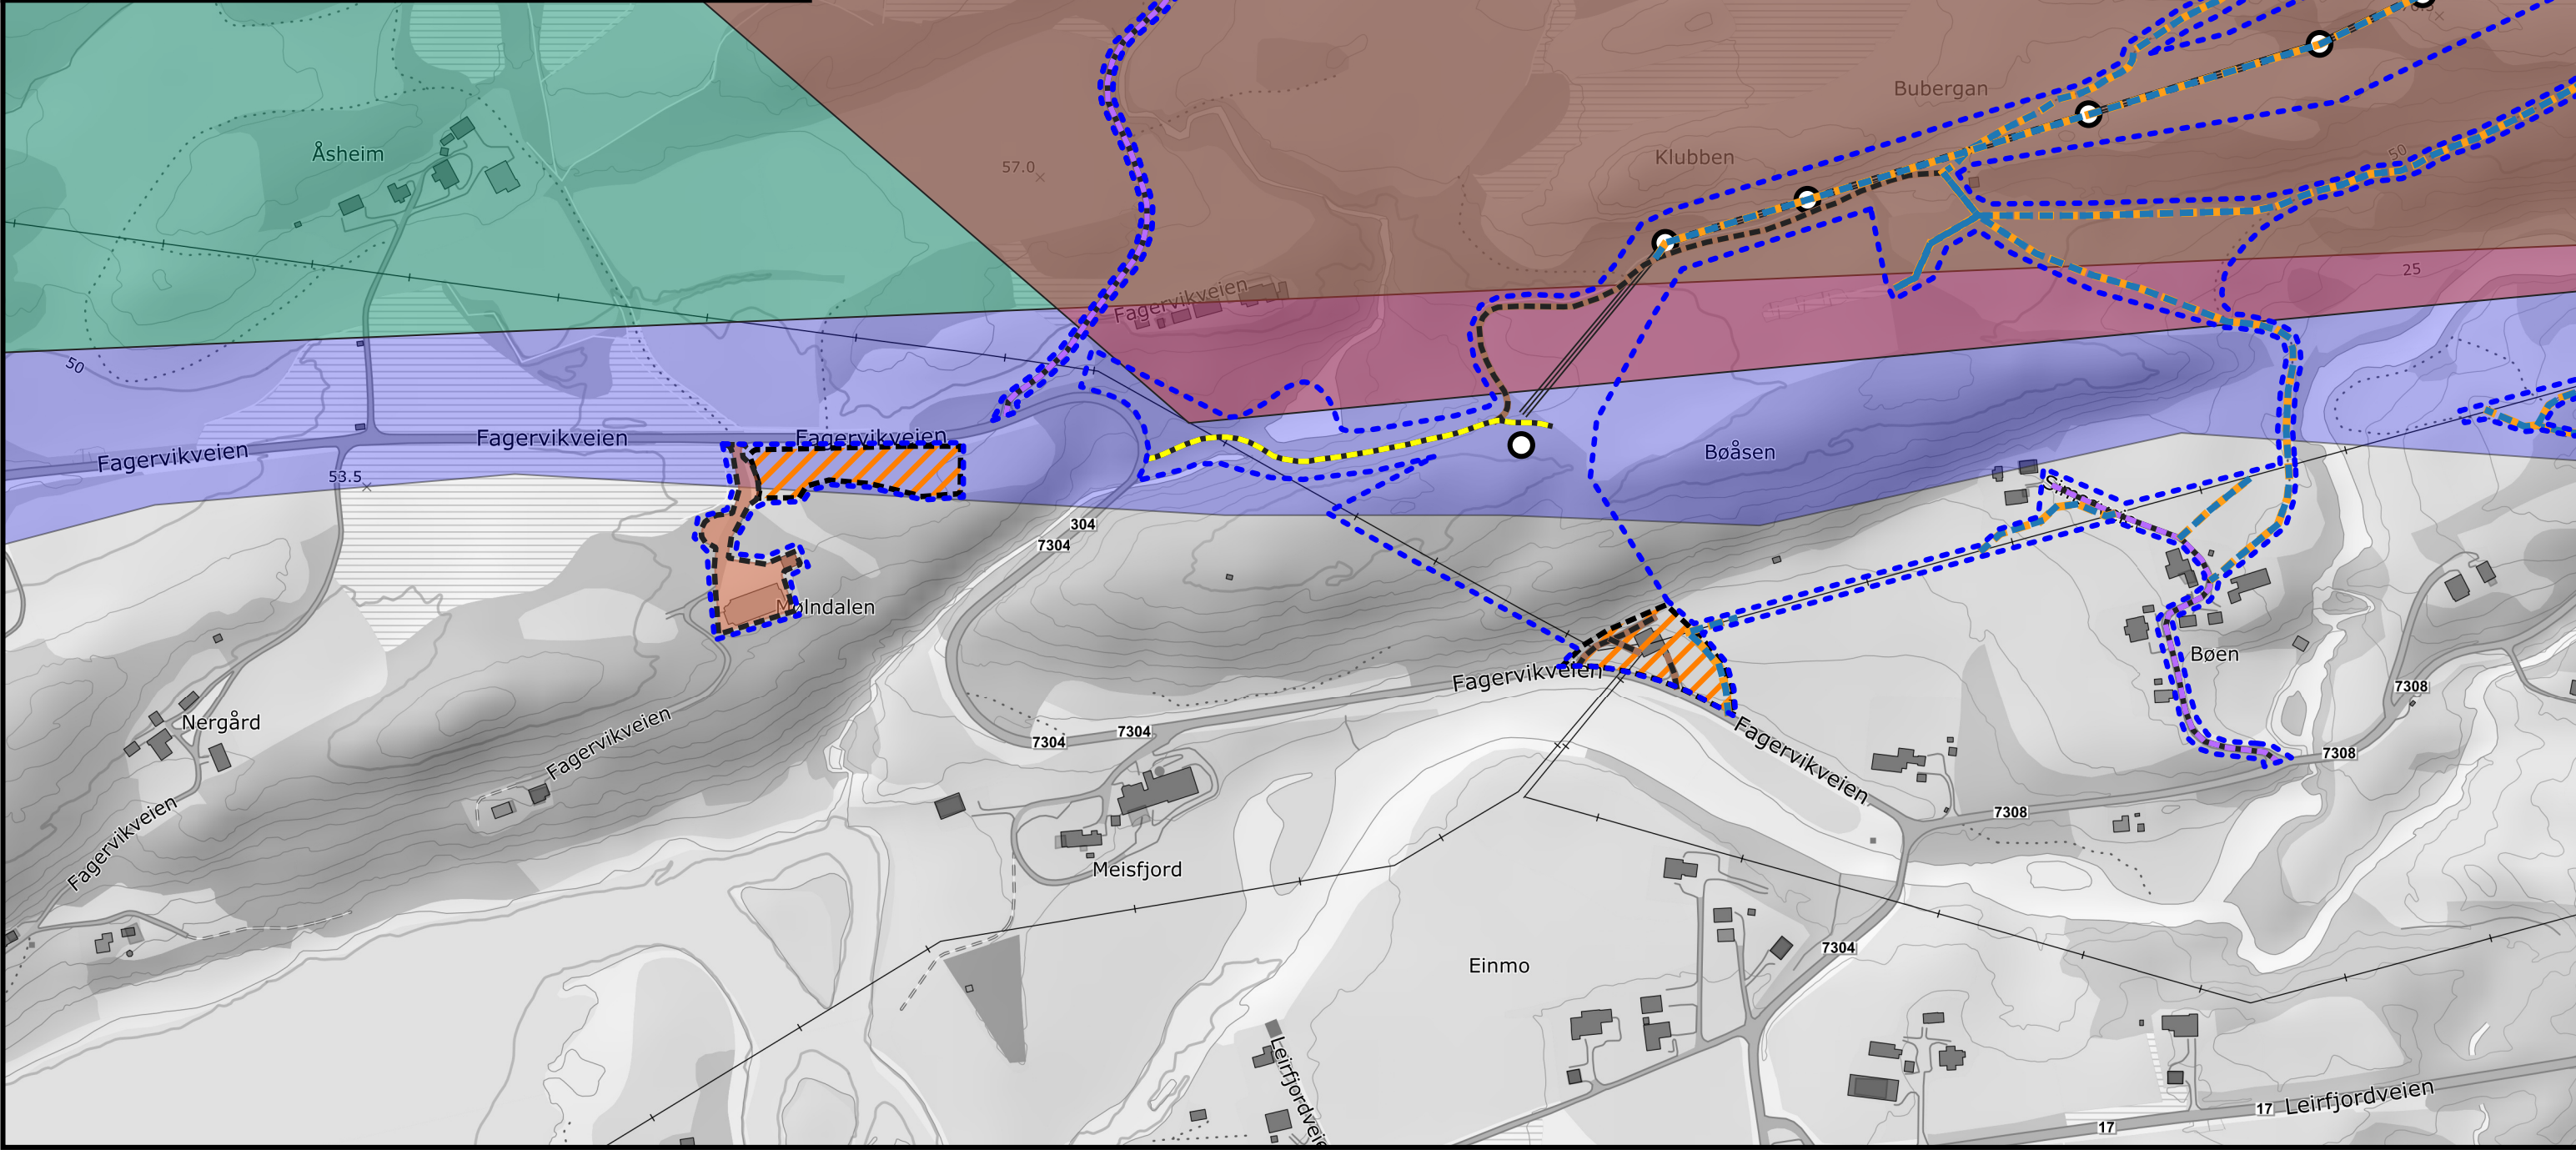


Tegnforklaring					4273 66-132 Leirosen - Meisfjord Temakart Reindrift utførelsesfase				 																							
 Eksisterende vei eller traktorvei	 Midlertidige anleggsveier	 Ny linje	 Ny permanent vei	 Opprusting ved behov	 Trase for terrengtransport	 Reindrift-reindriftnett	 Reindrift-reindriftnett punkt	 Revolveringsmast		 Eksisterende mast rives	 Mastepunkt	 Landingsplass helikopter	 Helikopterplass 30m	 Riggplass	 Fare kløft_hull	 Mindre lagring og oppstillingsplass	 Dyp grøft	 Vadeplass	 Mindre lagring og oppstillingsplass	 Lundeplass	 Reindrift-beitehage	 Reindrift-høstbeite	 Reindrift-vinterbeite	 Reindrift-flyttlei	 Ekstra flyttlei*	 Høstland og parringsland*	 Høstvinterbeite*	 Oppsamlingsområde*	*Digitalisert "på frihånd" basert på skisser fra Nibio	Godkjent av: Linea Dato: 01.03.2025 Sign: PM	Dato: 27.02.2025 Utarbeidet av Torsjon AS v/DSA	Arkstørrelse: A3 Kartblad 10

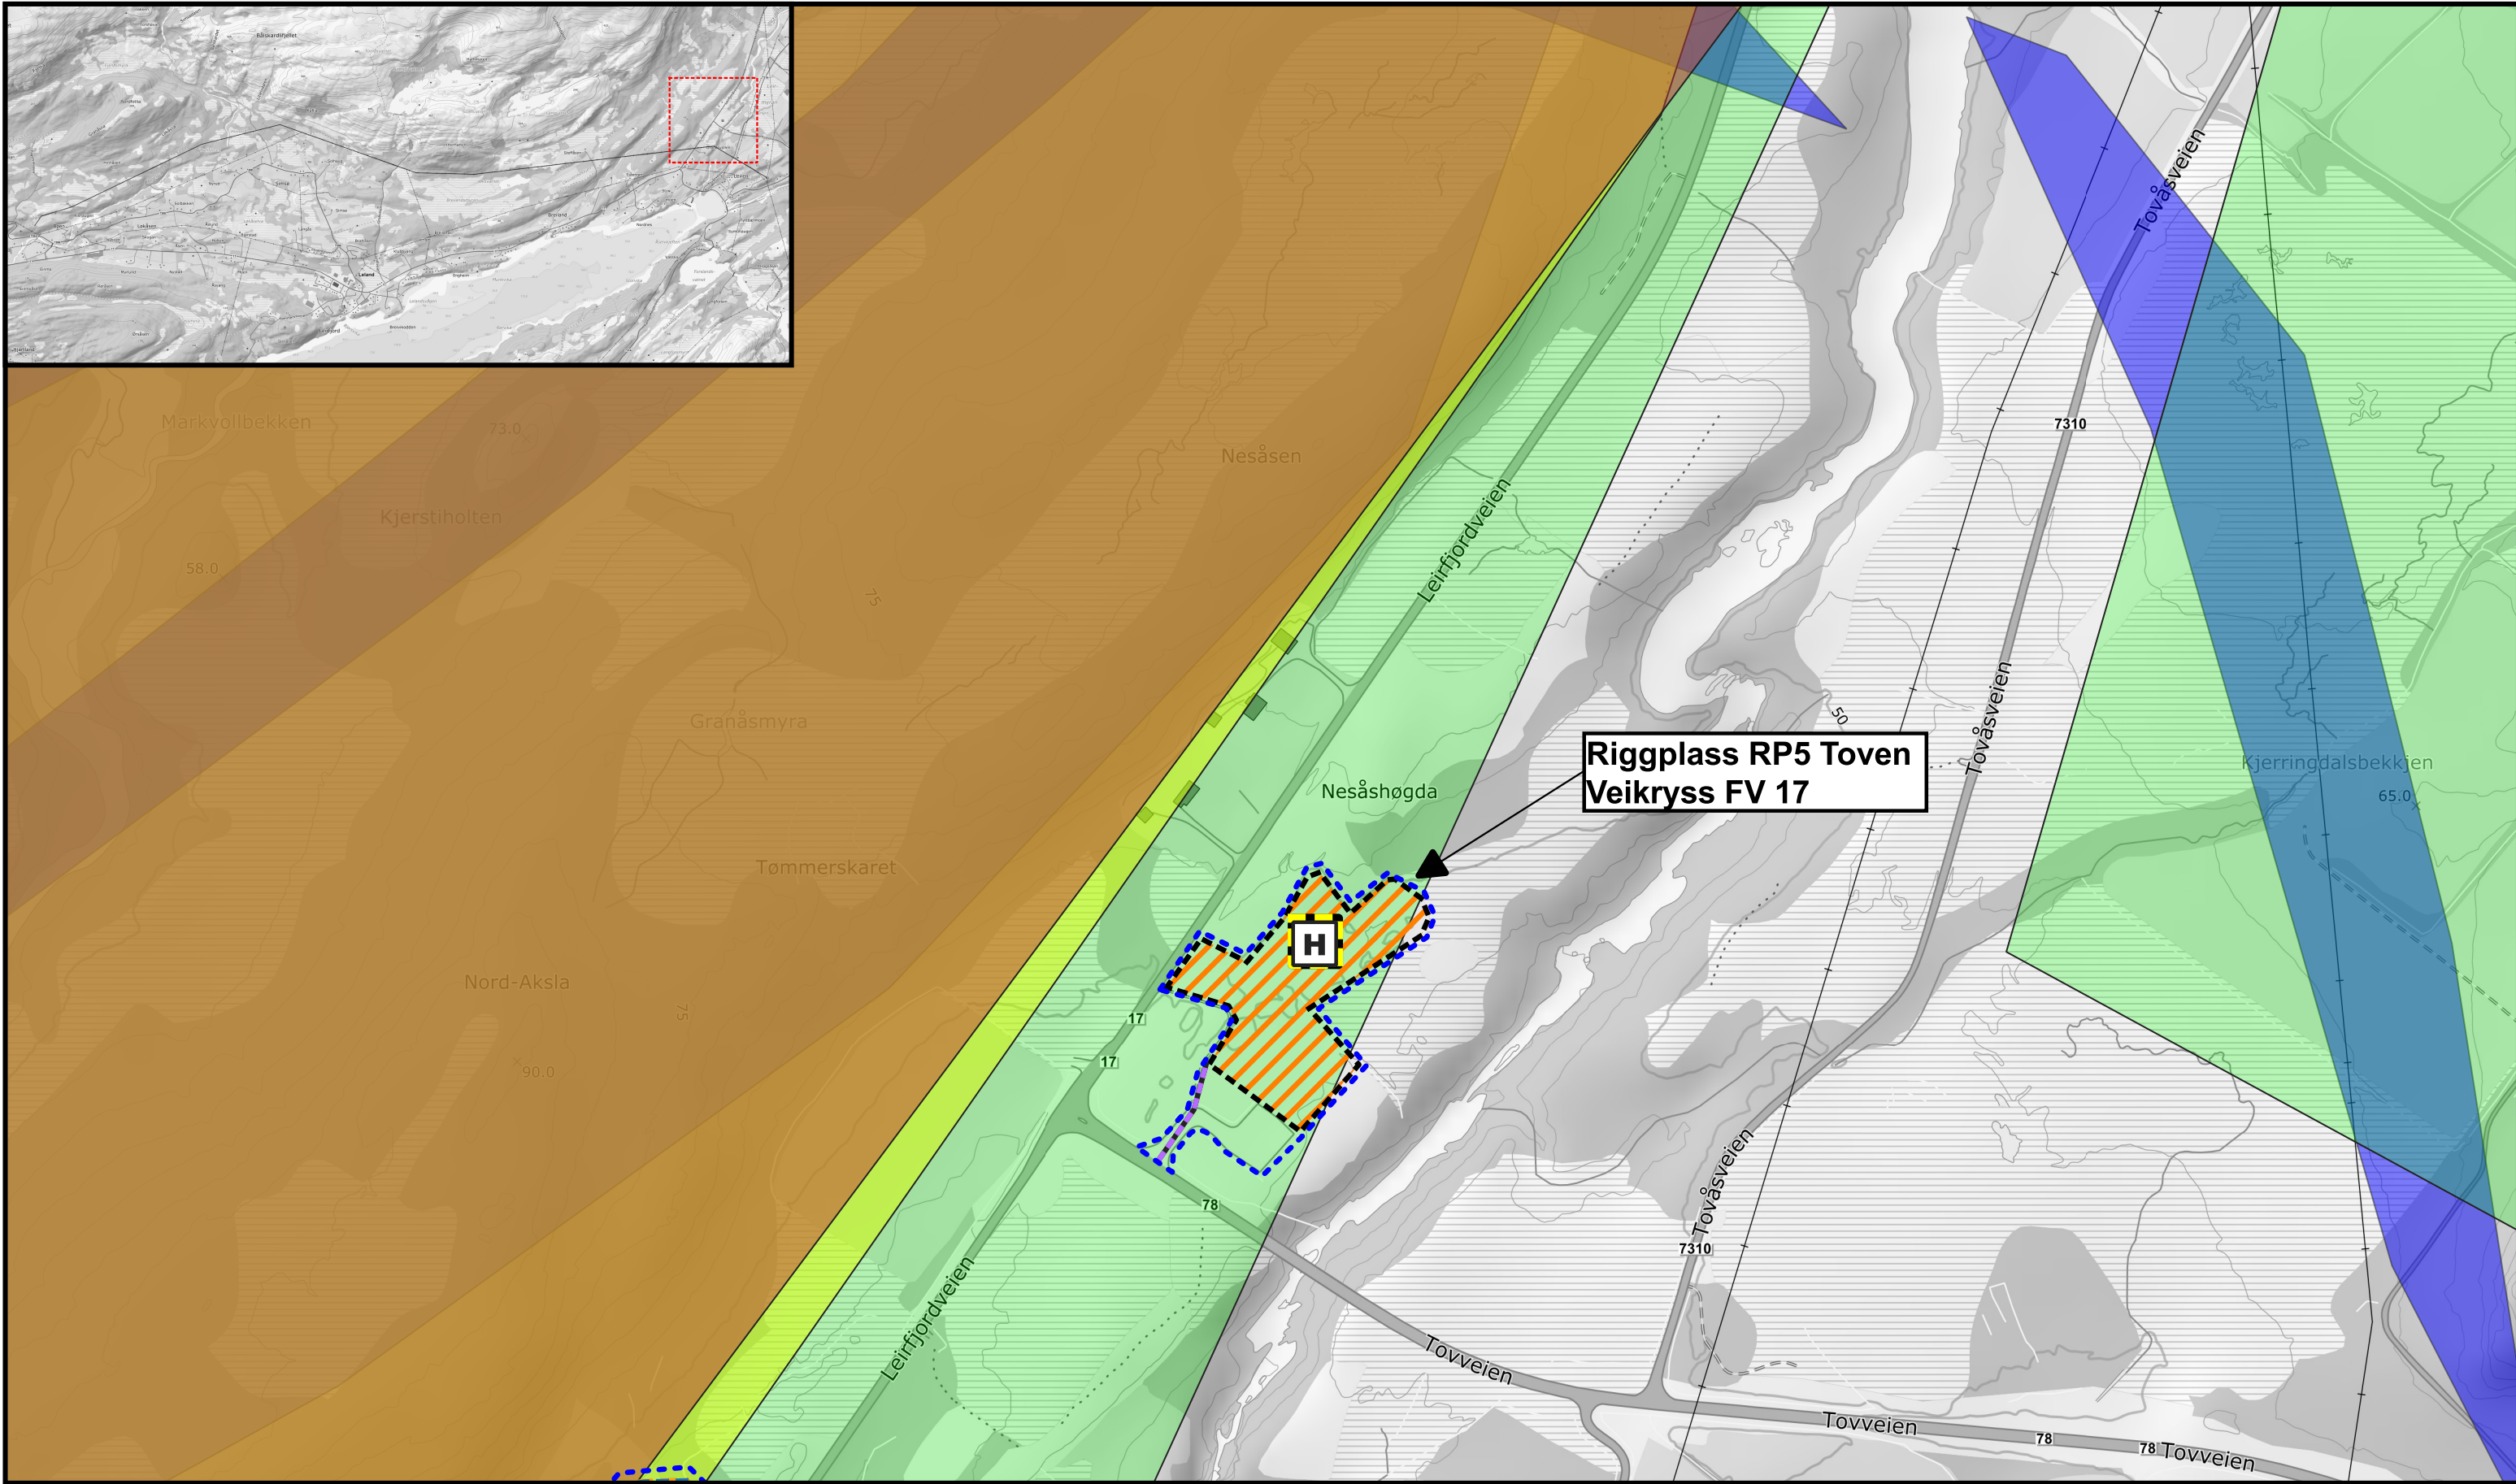

Tegnforklaring					4273 66-132 Leirosen - Meisfjord Temakart Reindrift utførelsesfase			 TORSJON AS
Eksisterende vei eller traktorvei	Reindrift-reindriftsanlegg	Helikopterplass 30m	Mindre lagring og oppstillingsplass	Ekstra flyttlei*	Godkjent av: Linea	Dato: 27.02.2025 Utarbeidet av Torsjon AS v/DSA	Arkstørrelse: A3 Kartblad 11	
Midlertidige anleggsveier	Reindrift-reindriftsanlegg punkt	Riggplass	Lundeplass	Høstland og parringsland*				Dato: 01.03.2025
Ny linje	Revolveringsmast	Fare kløft_hull	Reindrift-beitehage	Høstvinterbeite*	 Målestokk: 1:4000			
Ny permanent vei	Eksisterende mast rives	Mindre lagring og oppstillingsplass	Reindrift-høstbeite	Oppsamlingsområde*				
Opprusting ved behov	Mastepunkt	Dyp grøft	Reindrift-vinterbeite					
Trase for terrengtransport	Landingsplass helikopter	Vadeplass	Reindrift-flyttlei					

*Digitalisert "på frihånd" basert på skisser fra Nibio

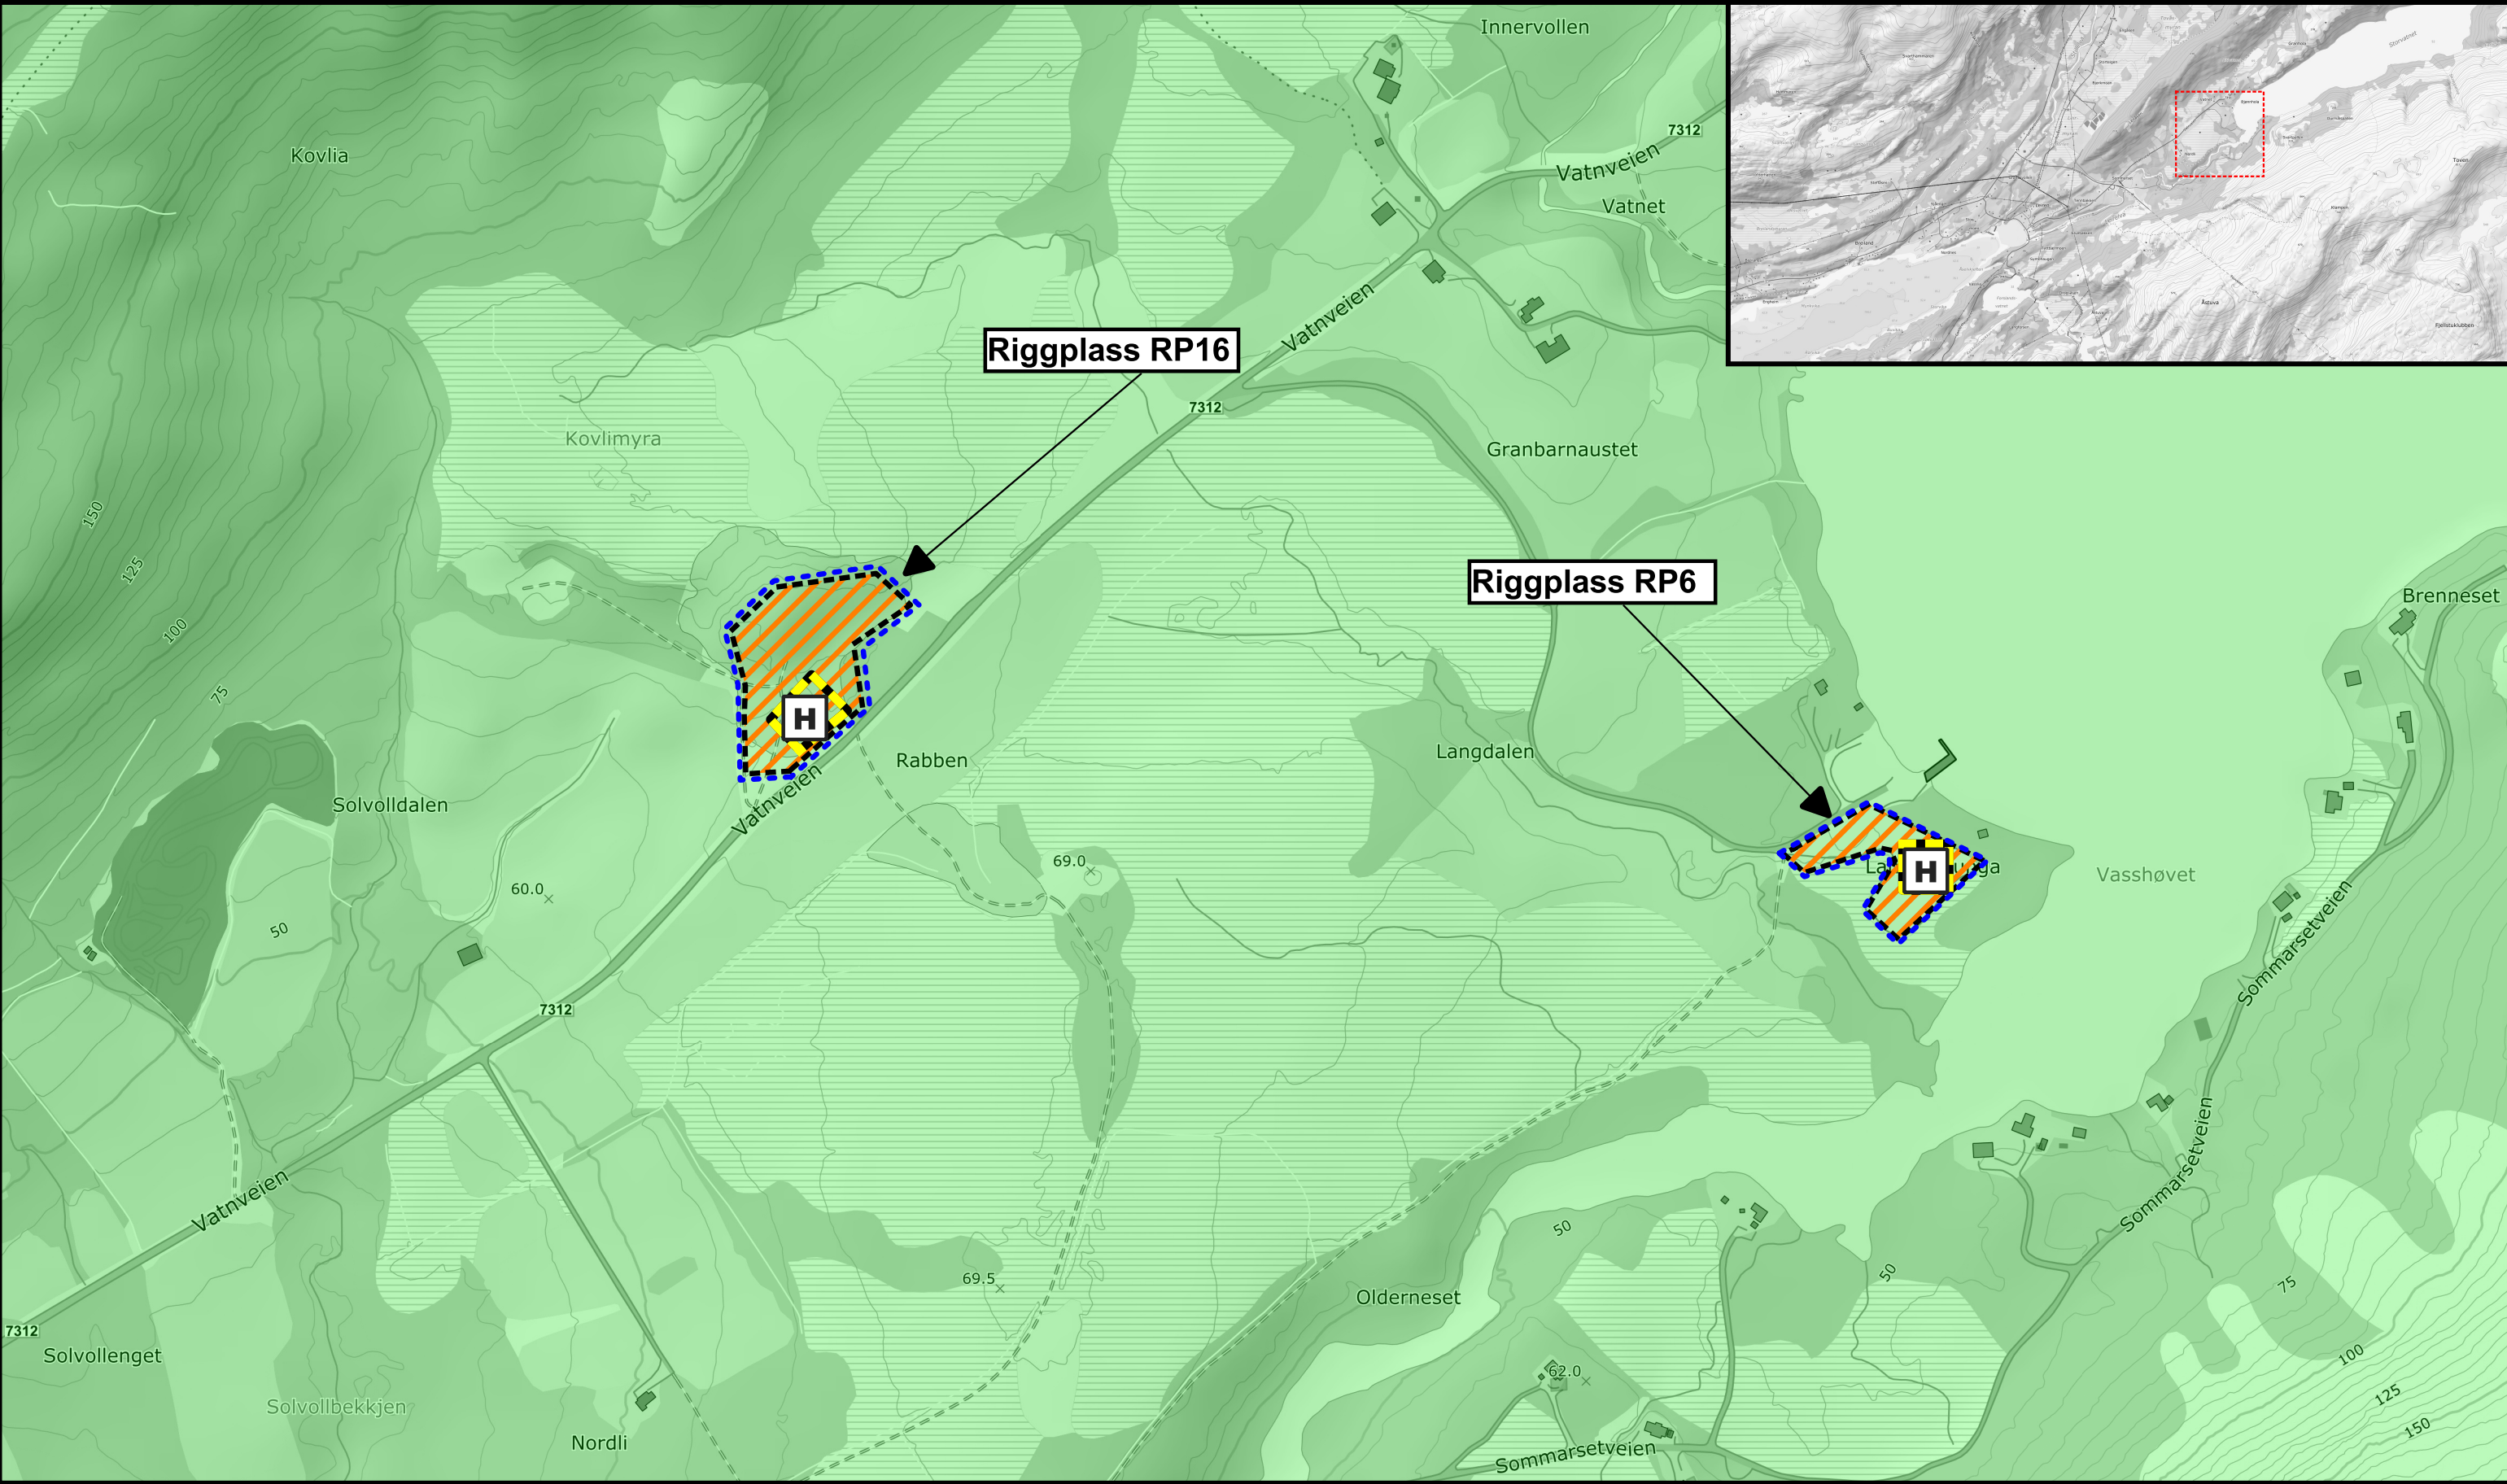

Tegnforklaring

Eksisterende vei eller traktorvei

Midlertidige anleggsveier

Ny linje

Ny permanent vei

Opprusting ved behov

Trase for terrengtransport

Reindrift-reindriftsanlegg

Reindrift-reindriftsanlegg punkt

Revolveringsmast

Eksisterende mast rives

Mastepunkt

Landingsplass helikopter

Helikopterlass 30m

Riggplass

Fare kløft_hull

Mindre lagring og oppstillingsplass

Dyp grøft

Vadeplass

Mindre lagring og oppstillingsplass

Lundeplass

Reindrift-beitehage

Reindrift-høstbeite

Reindrift-vinterbeite

Reindrift-flyttlei

Ekstra flyttlei*

Høstland og parringsland*

Høstvinterbeite*

Oppsamlingsområde*

*Digitalisert "på frihånd" basert på skisser fra Nibio

4273 66-132 Leirosen - Meisfjord

Temakart Reindrift utførelsesfase

Godkjent av:
Linea

Dato: 01.03.2025

Sign: PM

Dato: 27.02.2025

Utarbeidet av
Torsjon AS v/DSA

Arkstørrelse:
A3


Kartblad 12

080160


Målestokk:
1:4000

N


TORSJON AS

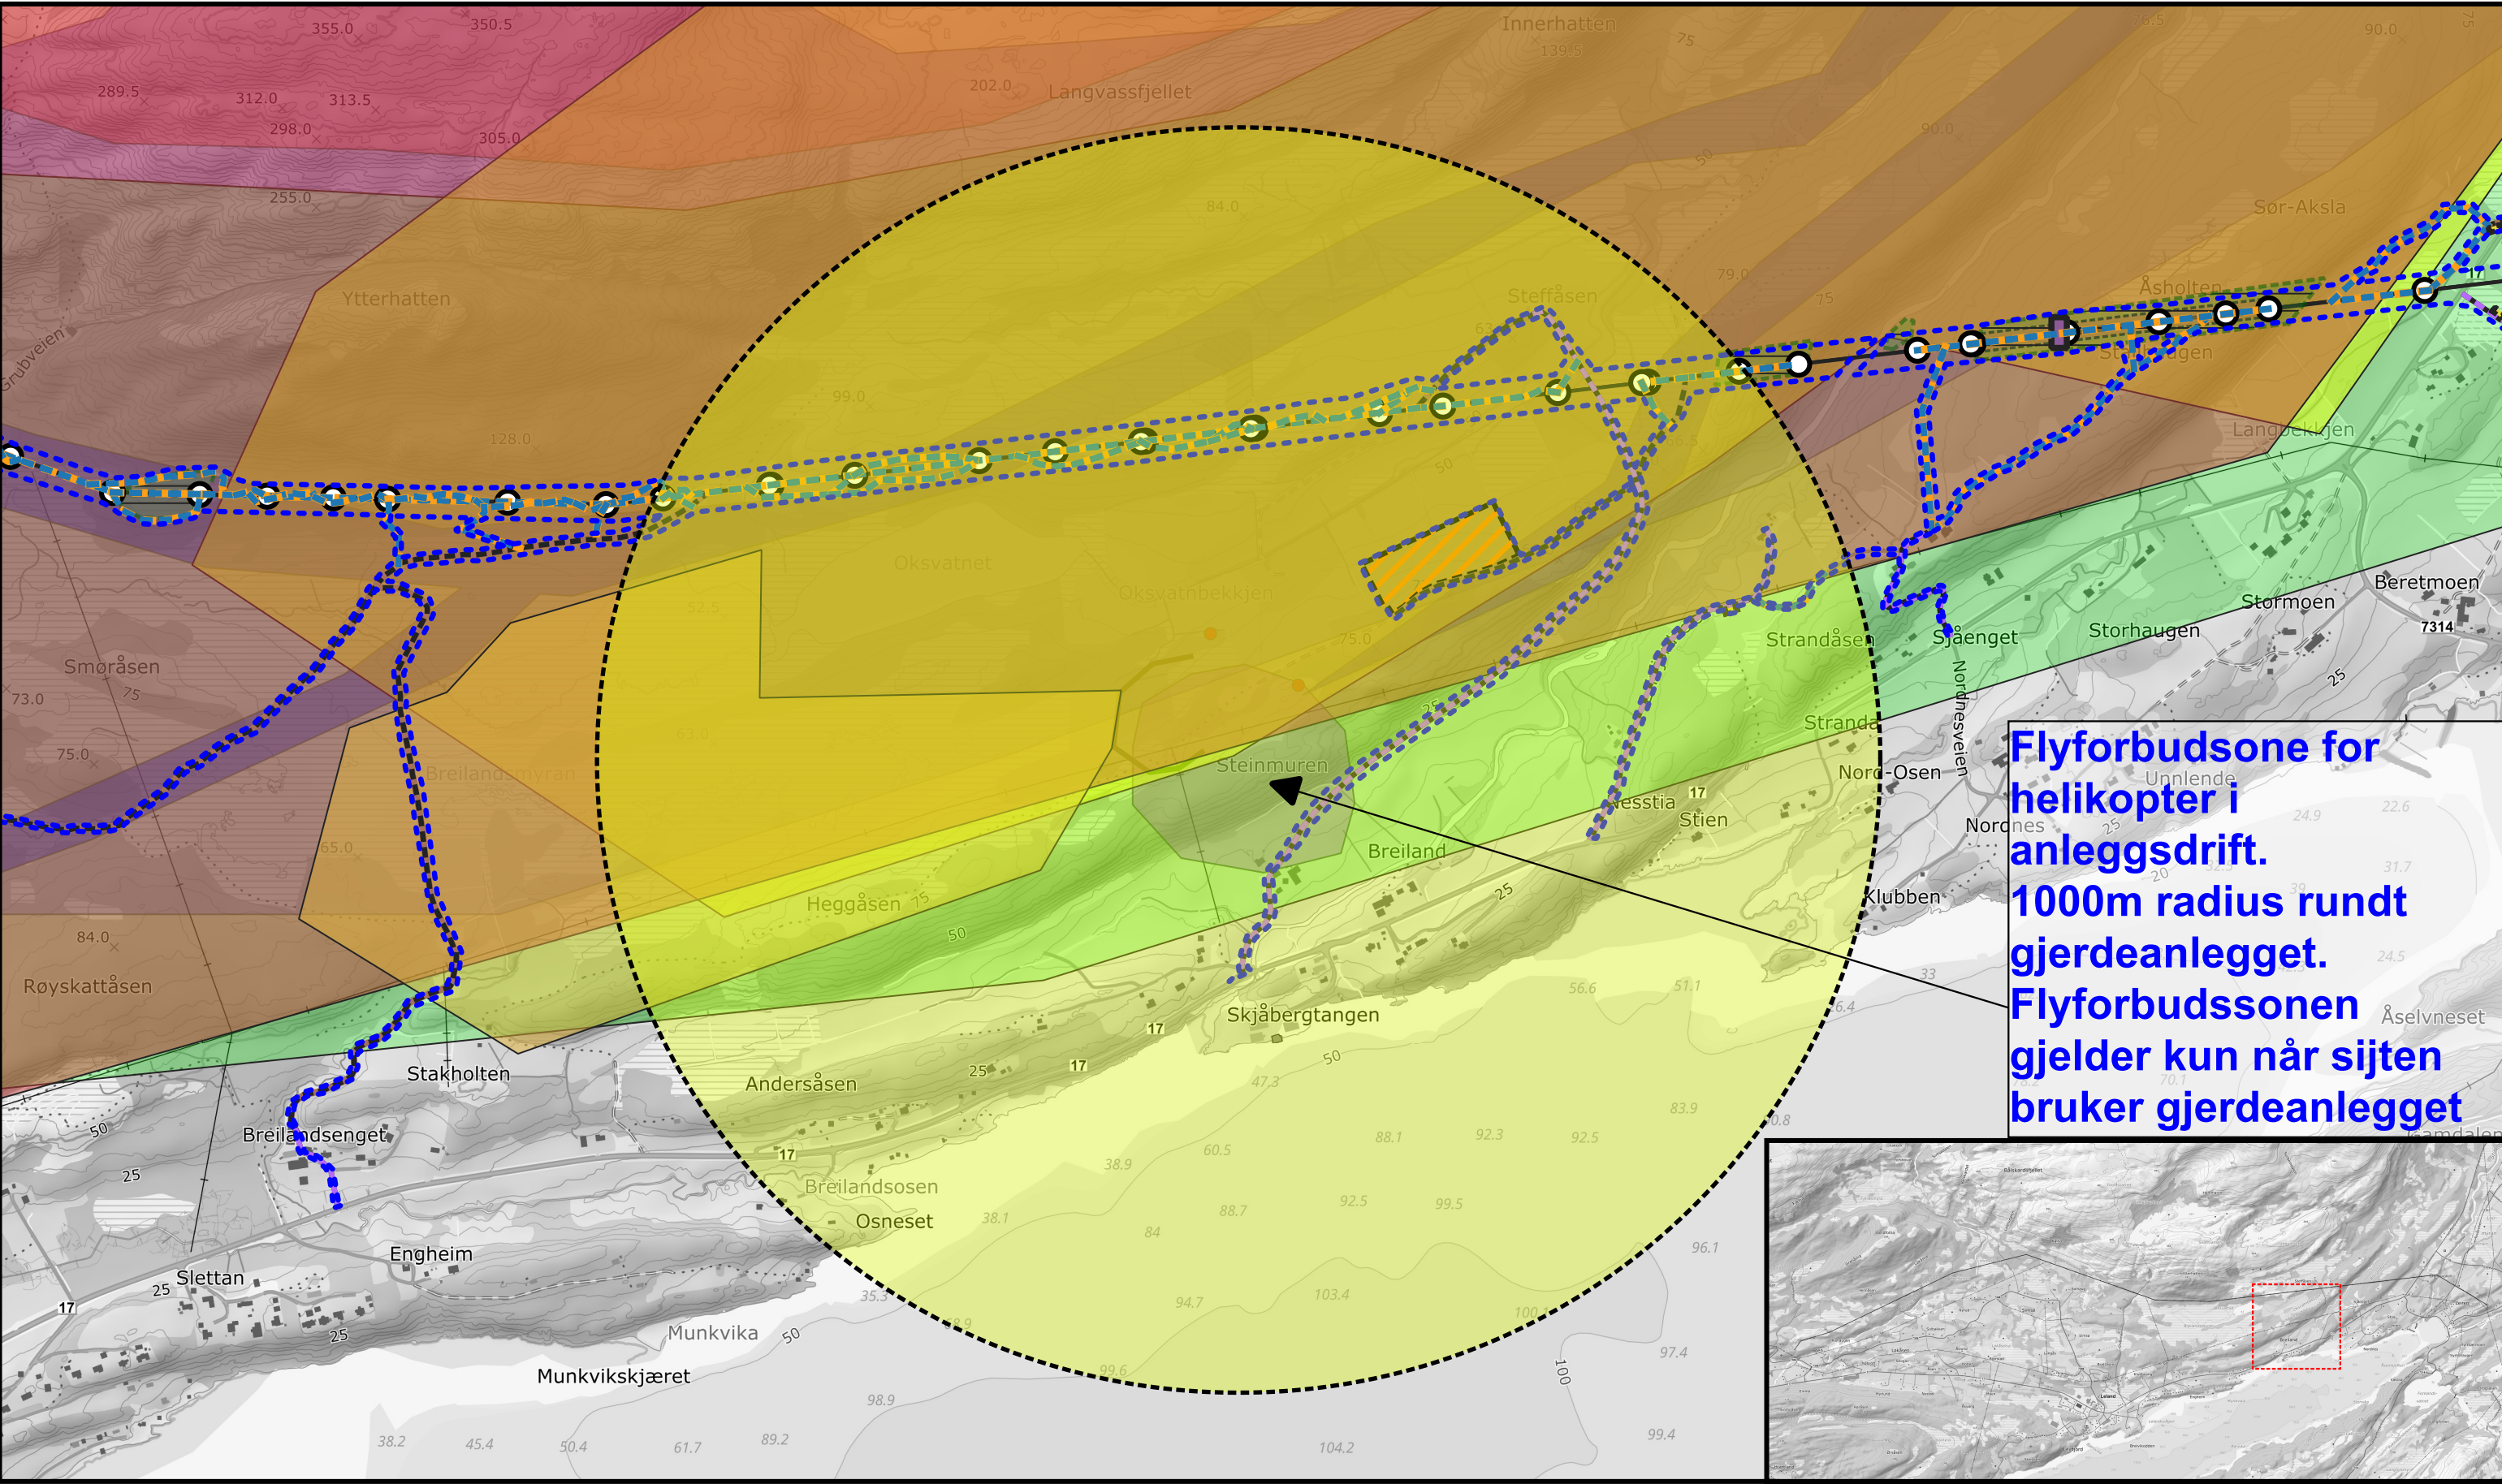

**Flyforbudsone for
helikopter i
anleggsdrift.
1000m radius rundt
gjerdeanlegget.
Flyforbudssonen
gjelder kun når sijten
bruker gjerdeanlegget**

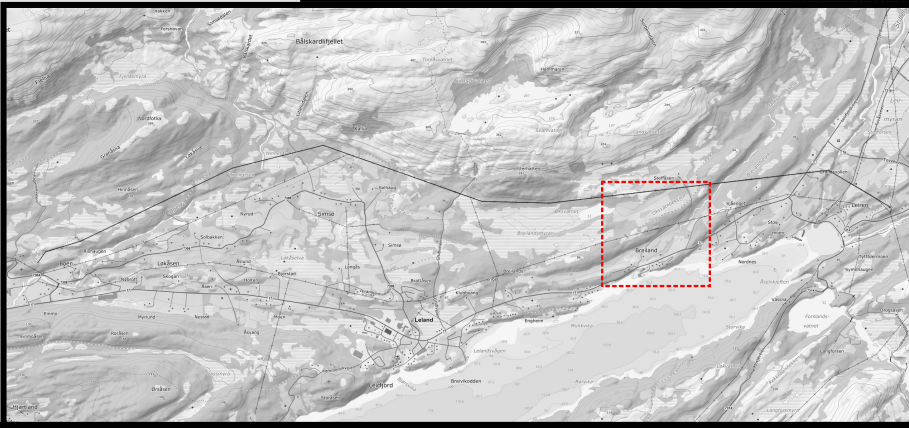

Tegnforklaring					4273 66-132 Leirosen - Meisfjord Temakart flyforbudsone Reindrift utførelsesfase				N   TORSJON AS
 Eksisterende vei eller traktorvei	 Reindrift-reindriftsanlegg	 Helikopterplass 30m	 Mindre lagring og oppstillingsplass	 Ekstra flyttlei*	Godkjent av: Linea Dato: 01.03.2025 Sign: PM	Dato: 27.02.2025 Utarbeidet av Torsjon AS v/DSA	Arkstørrelse: A3 Kartblad 3	 0200400 Målestokk: 1:10000	
 Midlertidige anleggsveier	 Reindrift-reindriftsanlegg punkt	 Riggplass	 Lundeplass	 Høstland og parringsland*					
 Ny linje	 Revolveringsmast	 Fare kløft_hull	 Mindre lagring og oppstillingsplass	 Høst vinterbeite*					
 Ny permanent vei	 Eksisterende mast rives	 Mindre lagring og oppstillingsplass	 Reindrift-beitehage	 Oppsamlingsområde*					
 Opprusting ved behov	 Mastepunkt	 Dyp grøft	 Reindrift-høstbeite	*Digitalisert "på frihånd" basert på skisser fra Nibio					
 Trase for terrengtransport	 Landingsplass helikopter	 Vadeplass	 Reindrift-vinterbeite						
			 Reindrift-flyttlei						

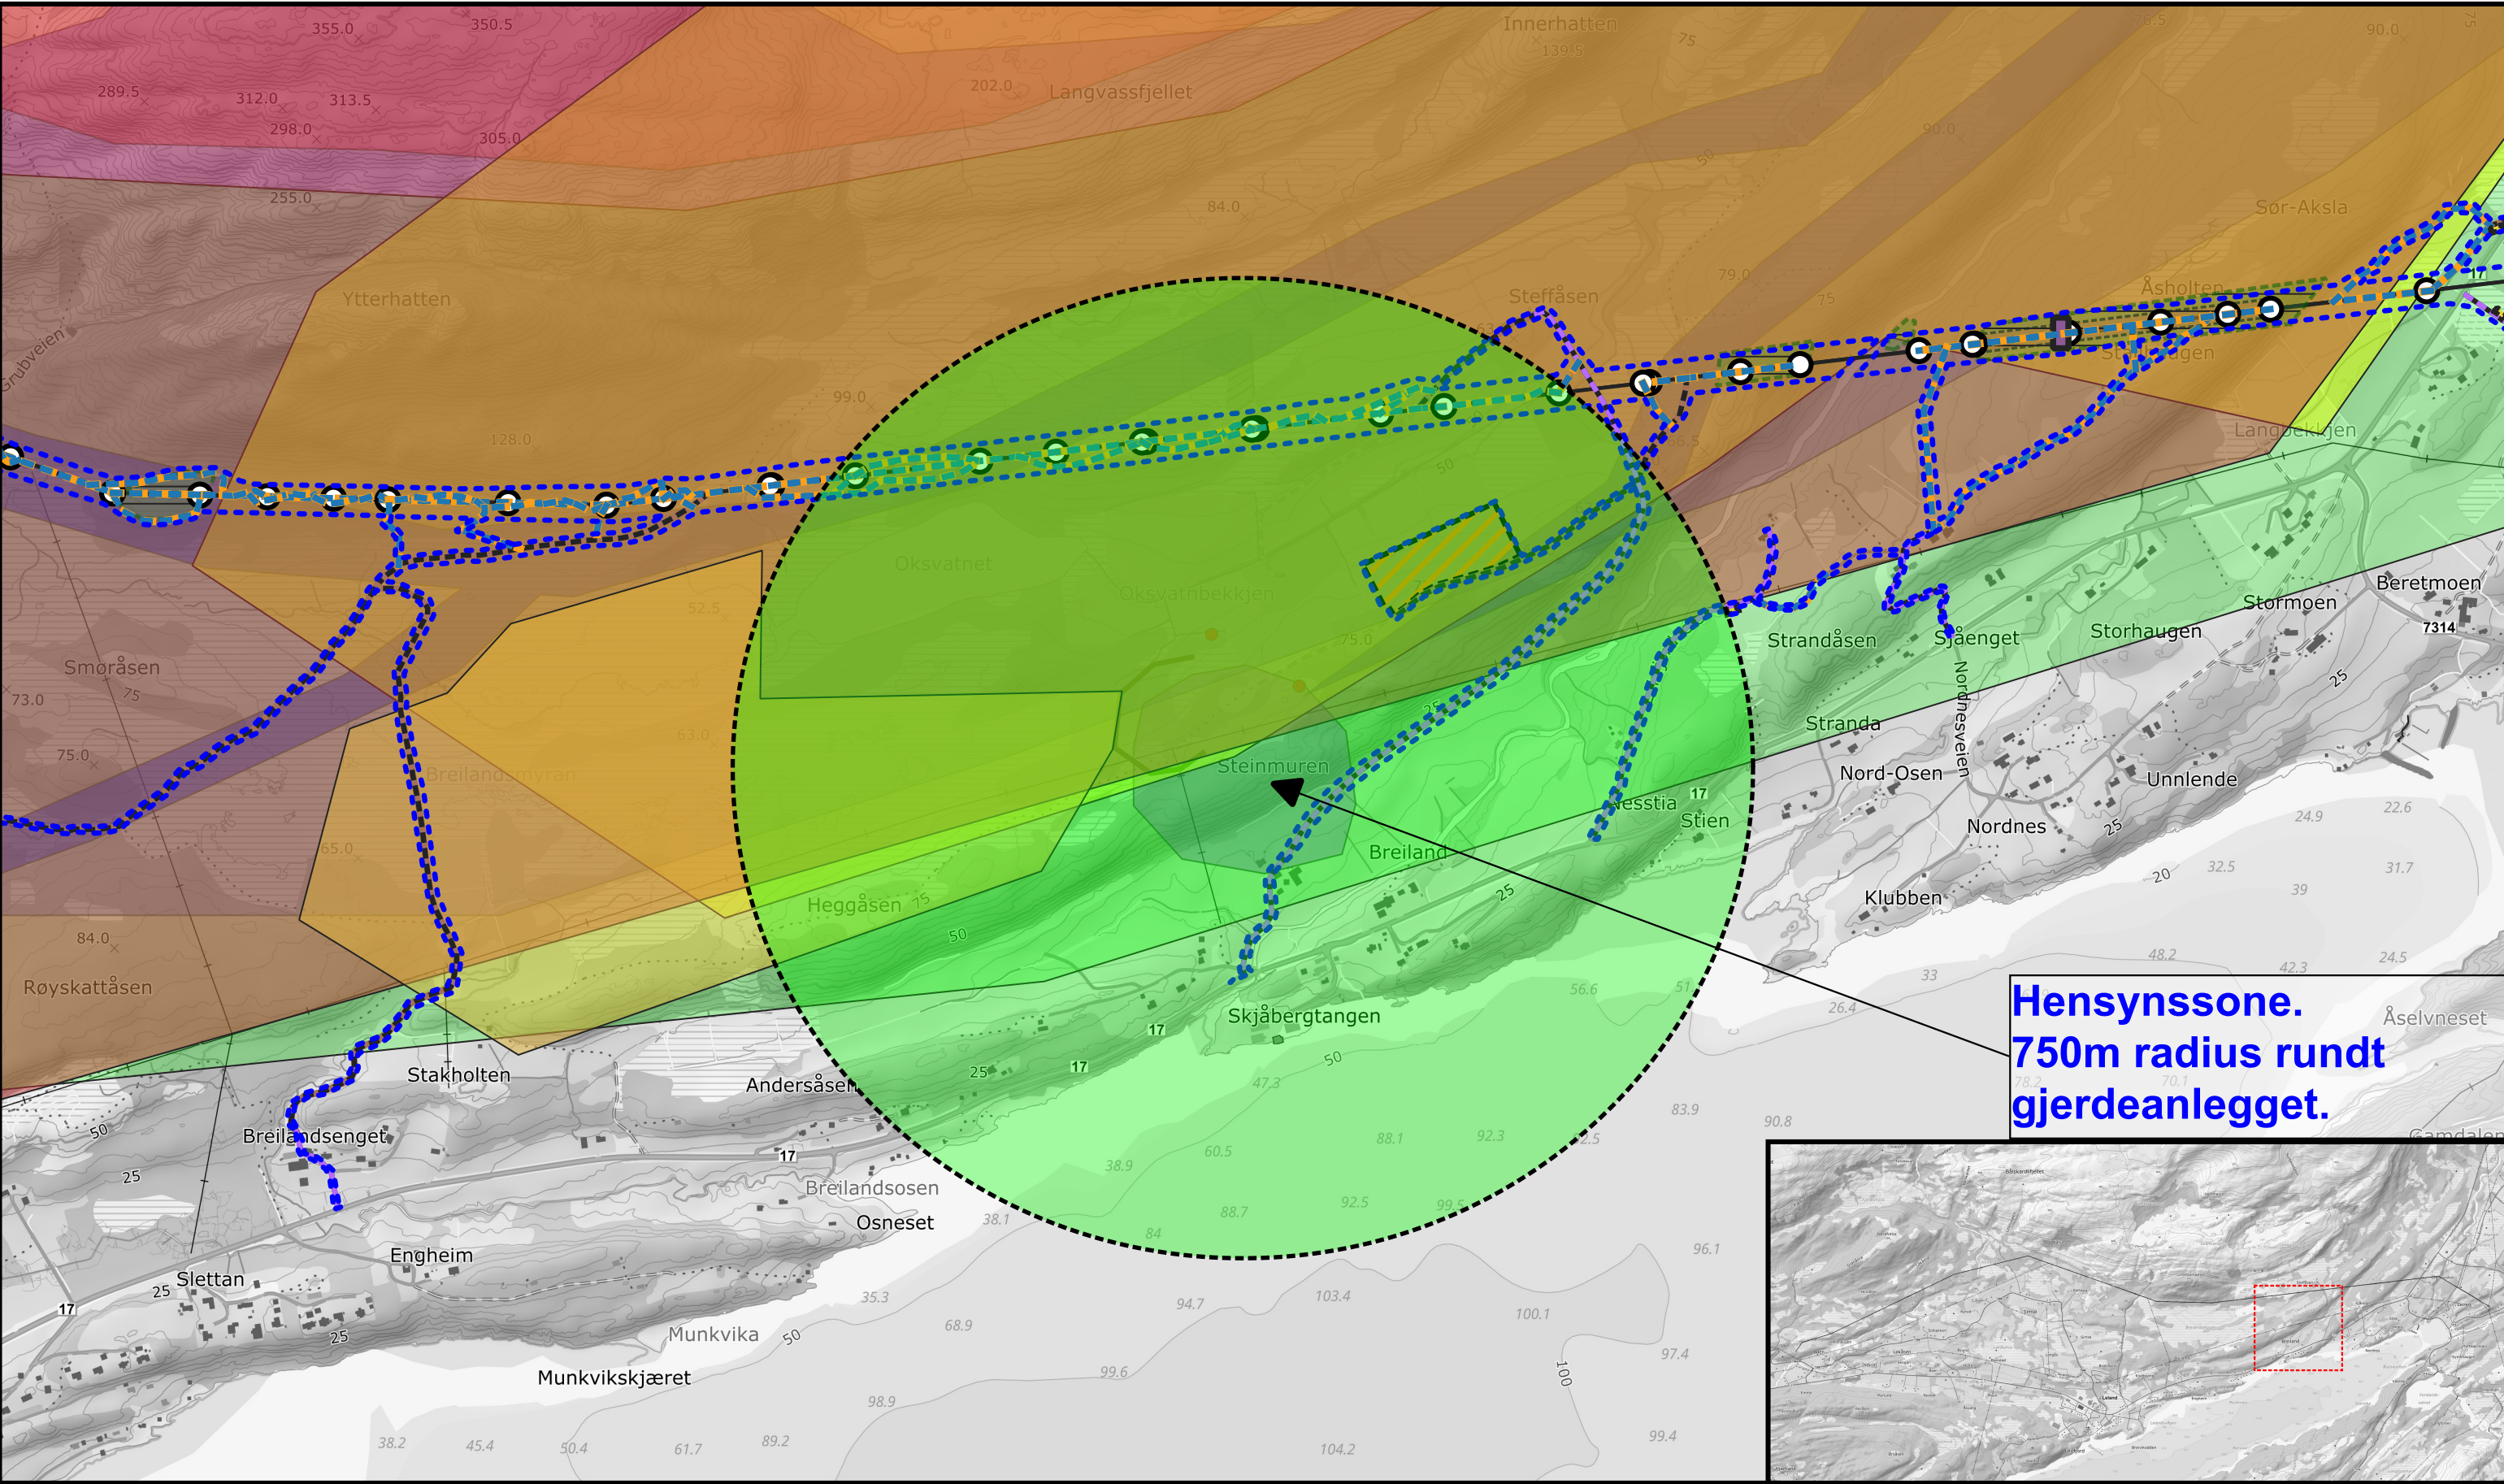

Tegnforklaring

Eksisterende vei eller traktorvei

Midlertidige anleggsveier

Ny linje

Ny permanent vei

Opprusting ved behov

Trase for terrengtransport

Reindrift-reindriftsanlegg

Reindrift-reindriftsanlegg punkt

Revolveringsmast

Eksisterende mast rives

Mastepunkt

Landingsplass helikopter

Helikopterplass 30m

Riggplass

Fare kløft_hull

Mindre lagring og oppstillingsplass

Dyp grøft

Vadeplass

Mindre lagring og oppstillingsplass

Lundeplass

Reindrift-beitehage

Reindrift-høstbeite

Reindrift-vinterbeite

Reindrift-flyttlei

Ekstra flyttlei*

Høstland og parringsland*

Høstvinterbeite*

Oppsamlingsområde*

*Digitalisert "på frihånd" basert på skisser fra Nibio

4273 66-132 Leirosen - Meisfjord

Temakart hensynssone Reindrift utførelsesfase

Godkjent av:
Linea

Dato: 01.03.2025

Sign: PM

Dato: 27.02.2025

Utarbeidet av
Torsjon AS v/DSA

Arkstørrelse:
A3

Kartblad 3

0200400

Målestokk:
1:10000

N

TORSJON AS