Pelnummer der røyret ligg over eksistande terreng (skanna)

Pel 125




Pel 200




Pel 225

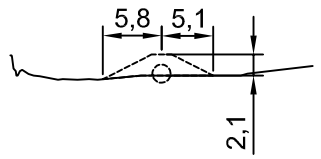


Pel 250

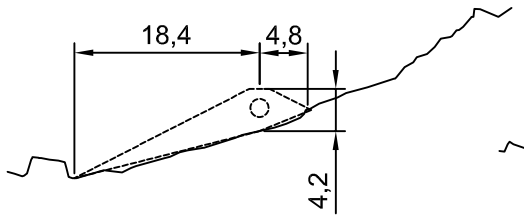


Skissert omfylling

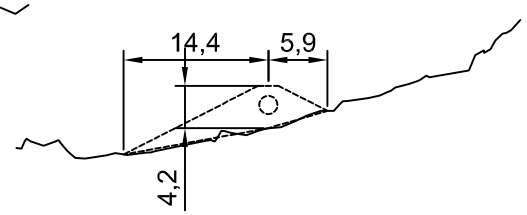


Pel 375

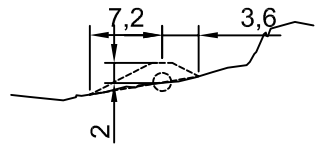


Pel 400

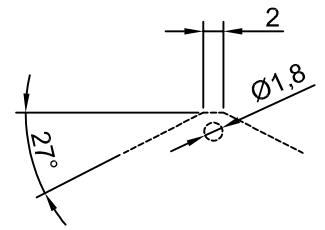


Pel 415 / Bend3




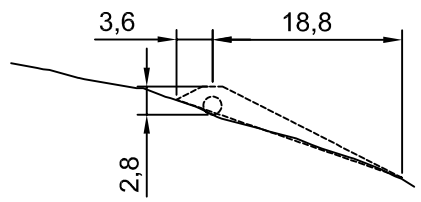


| Rev. | Revisjon gjeld | Utført | Kontr. | Dato |
|---|---|---|---|---|
| | | | | |

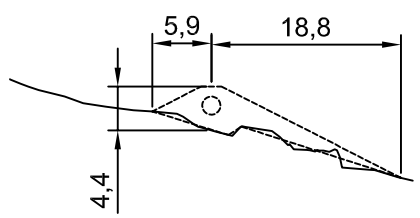Sunnhordland Kraftlag AS

Litledalen kraftverk

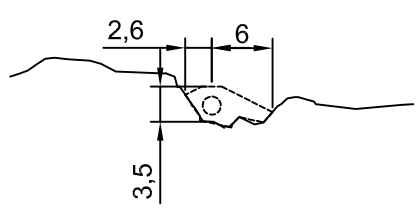Terrengjustering vassveg

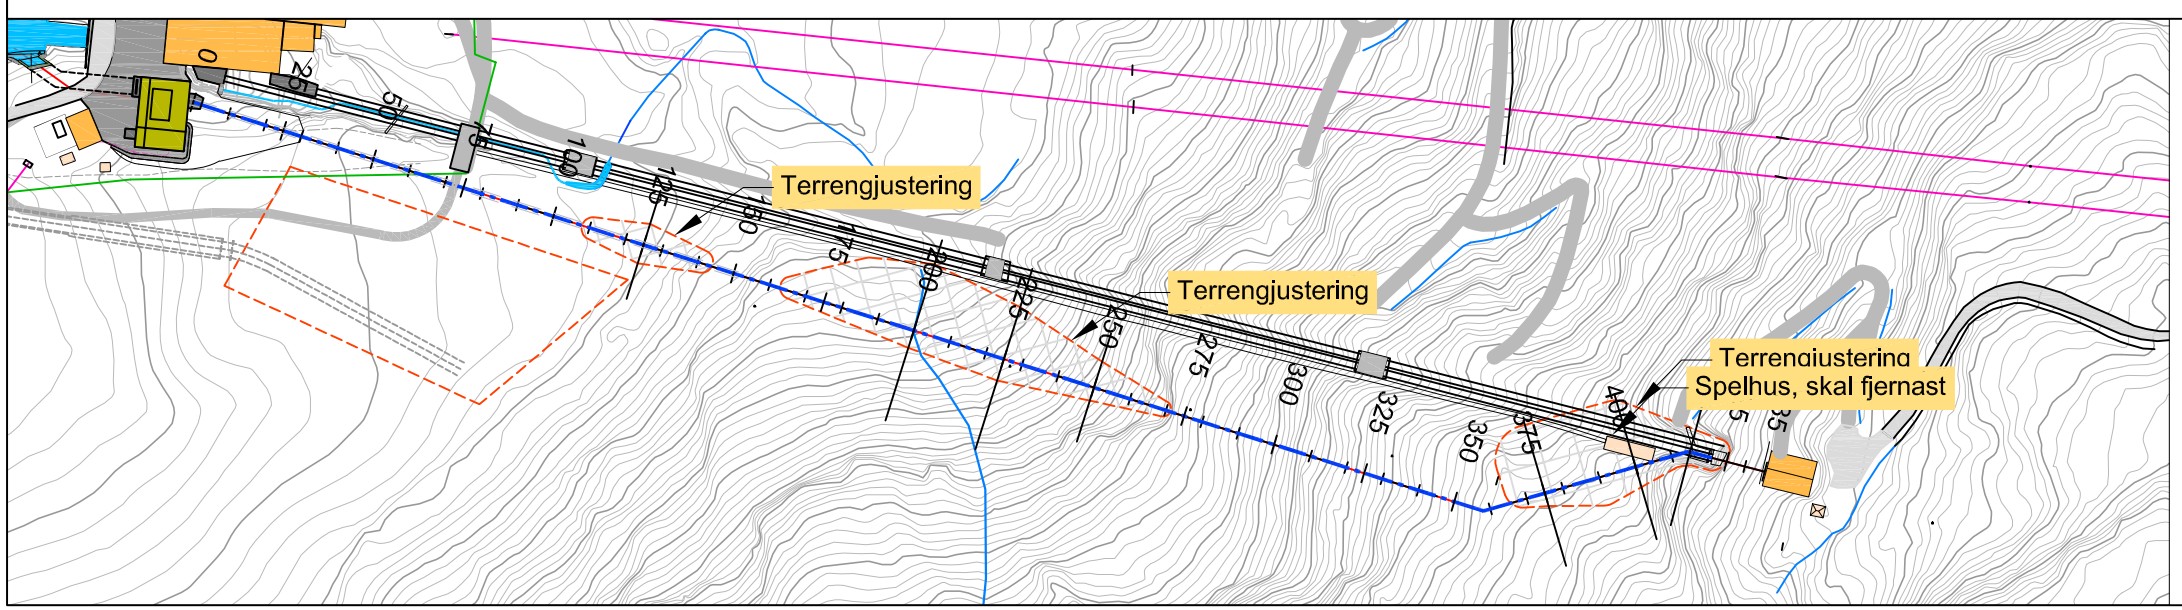Tverrprofilar

| | | | |
|---|---|---|---|
| | Som bygget teikning | Dato | 22.03.2023 |
| | Arbeidsteikning | Teikn | FH |
| | Anbodsteikning | Kontr. | AF |
| | Meldeteikning | Målestokk | 1:750 / 1:2000 |
| → | Førebels teikning | Format | A3 |
| Prosjekt nr. | 21212 | Teikning nr. | 112 |
| | | | Revisjon |

BYSTØL