


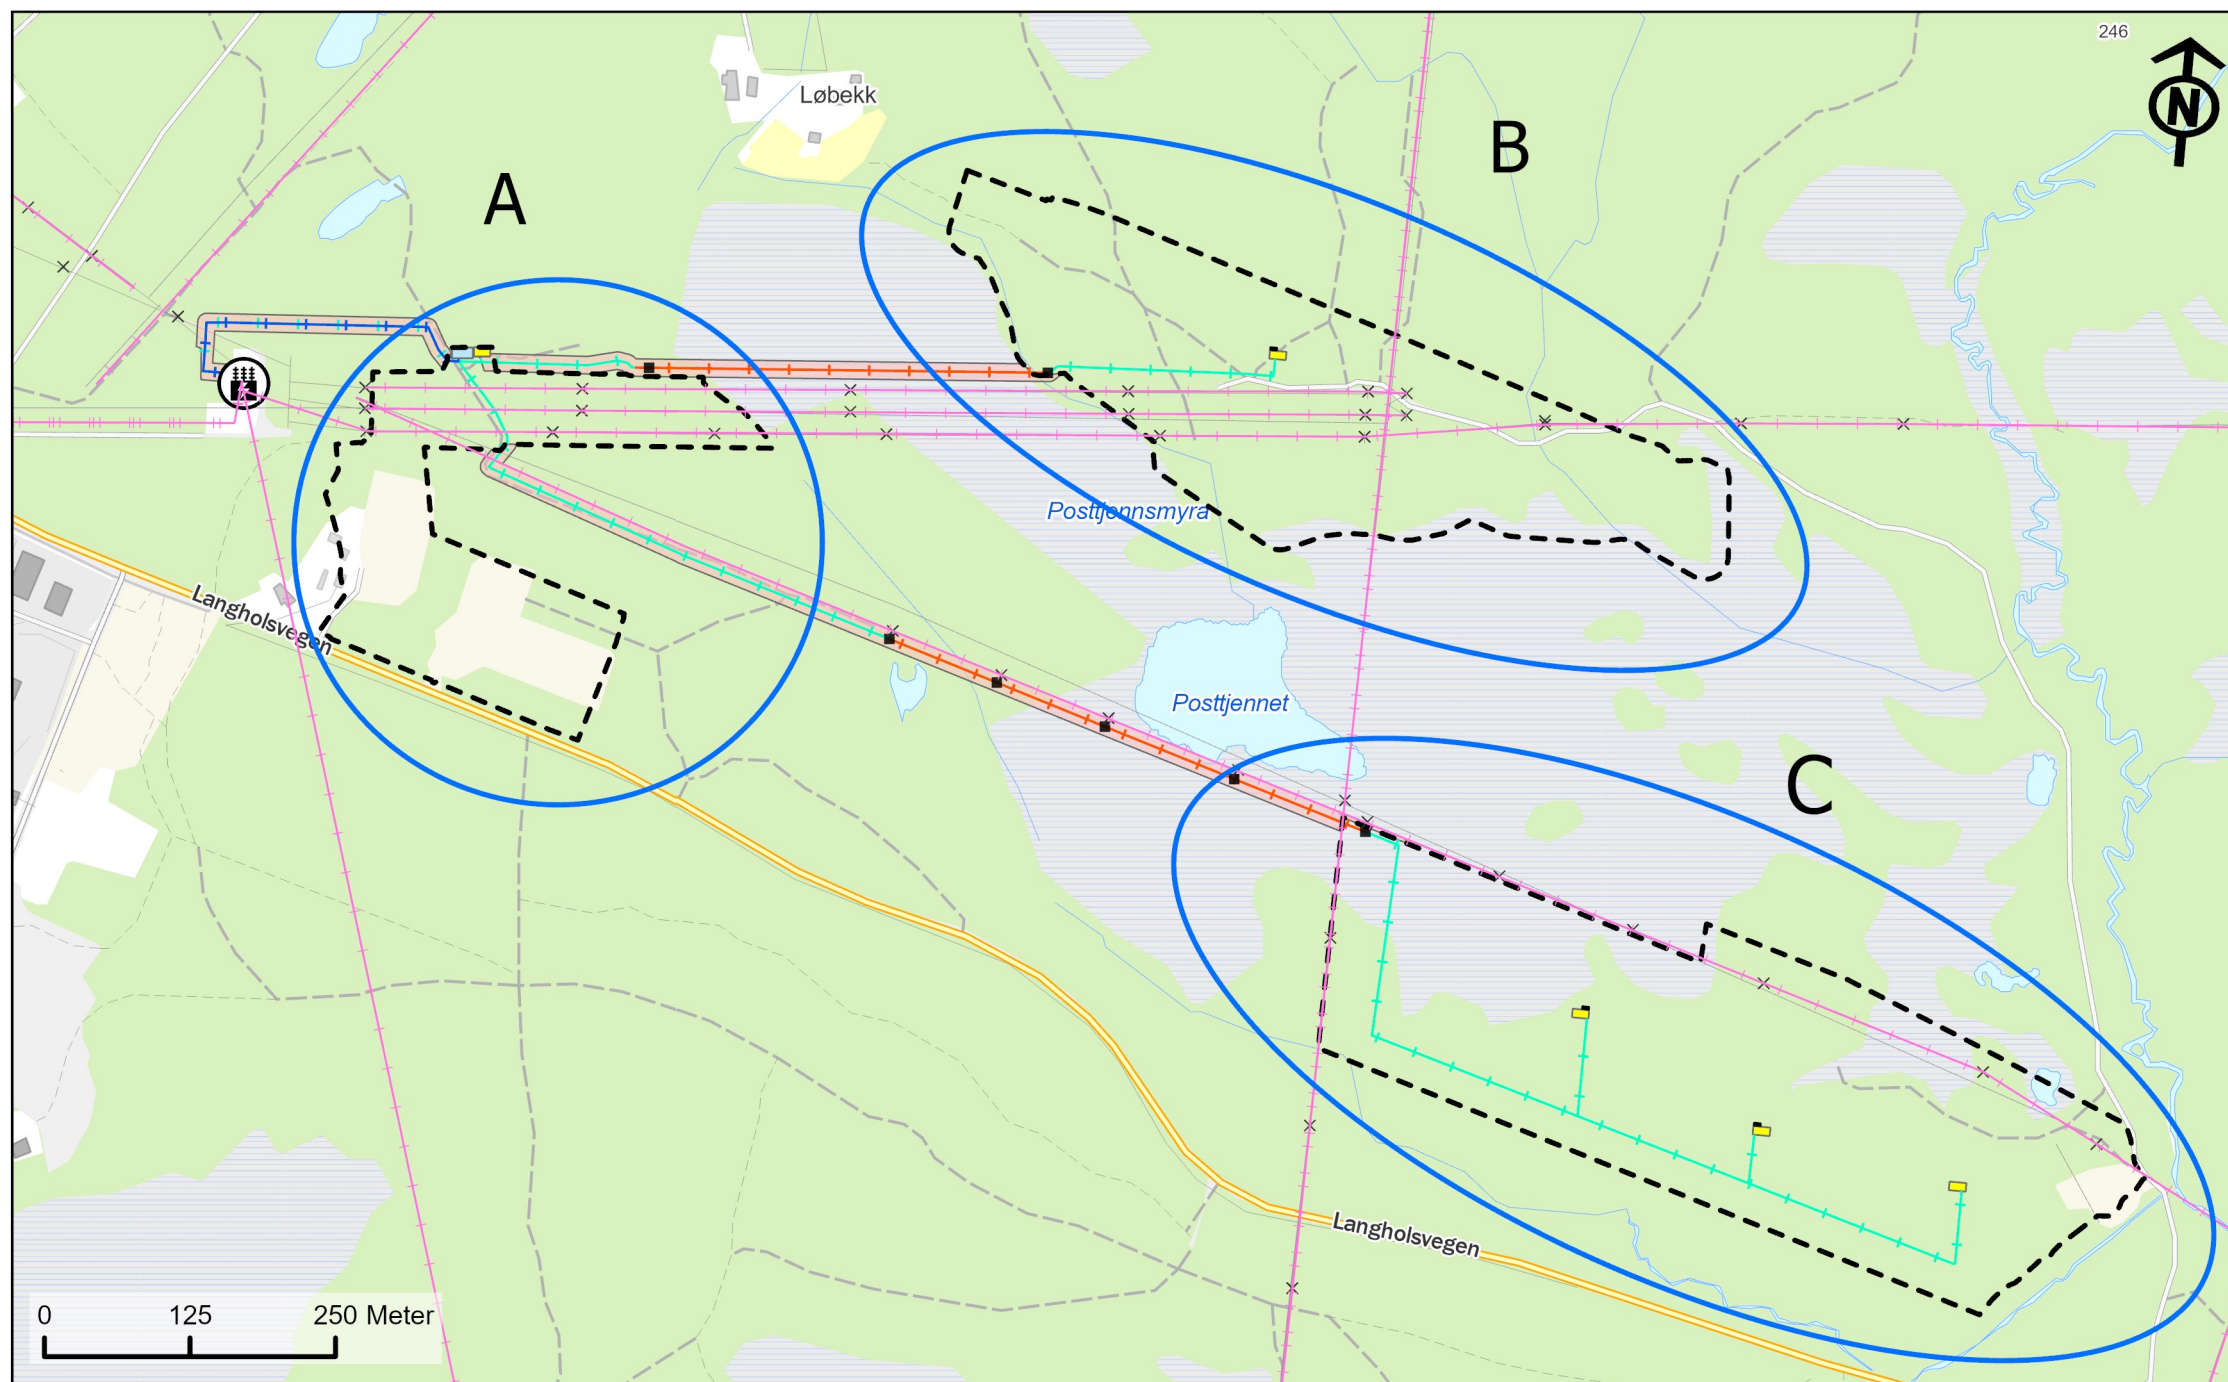

Tegnforklaring

Internnett i luftspenn	Planområde	Eksisterende linjetrase
Internnett i kabel	Mastepunkt	Kabel fra park til tilkobling i nettet
Interntrafoer	Koblingsstasjon	Eksisterende mastepunkt
Batteriplassering	Tilkoblingspunkt	Buffer fra internnett (7,5 m)

Dato: 04.04.2025

Målestokk: 1: 6 500

ETRS 1989 UTM Zone 33N

**Løvbergsmoen sør solkraftverk -
Elverum kommune**

Internnett Løvbergsmoen sør

ANEO