

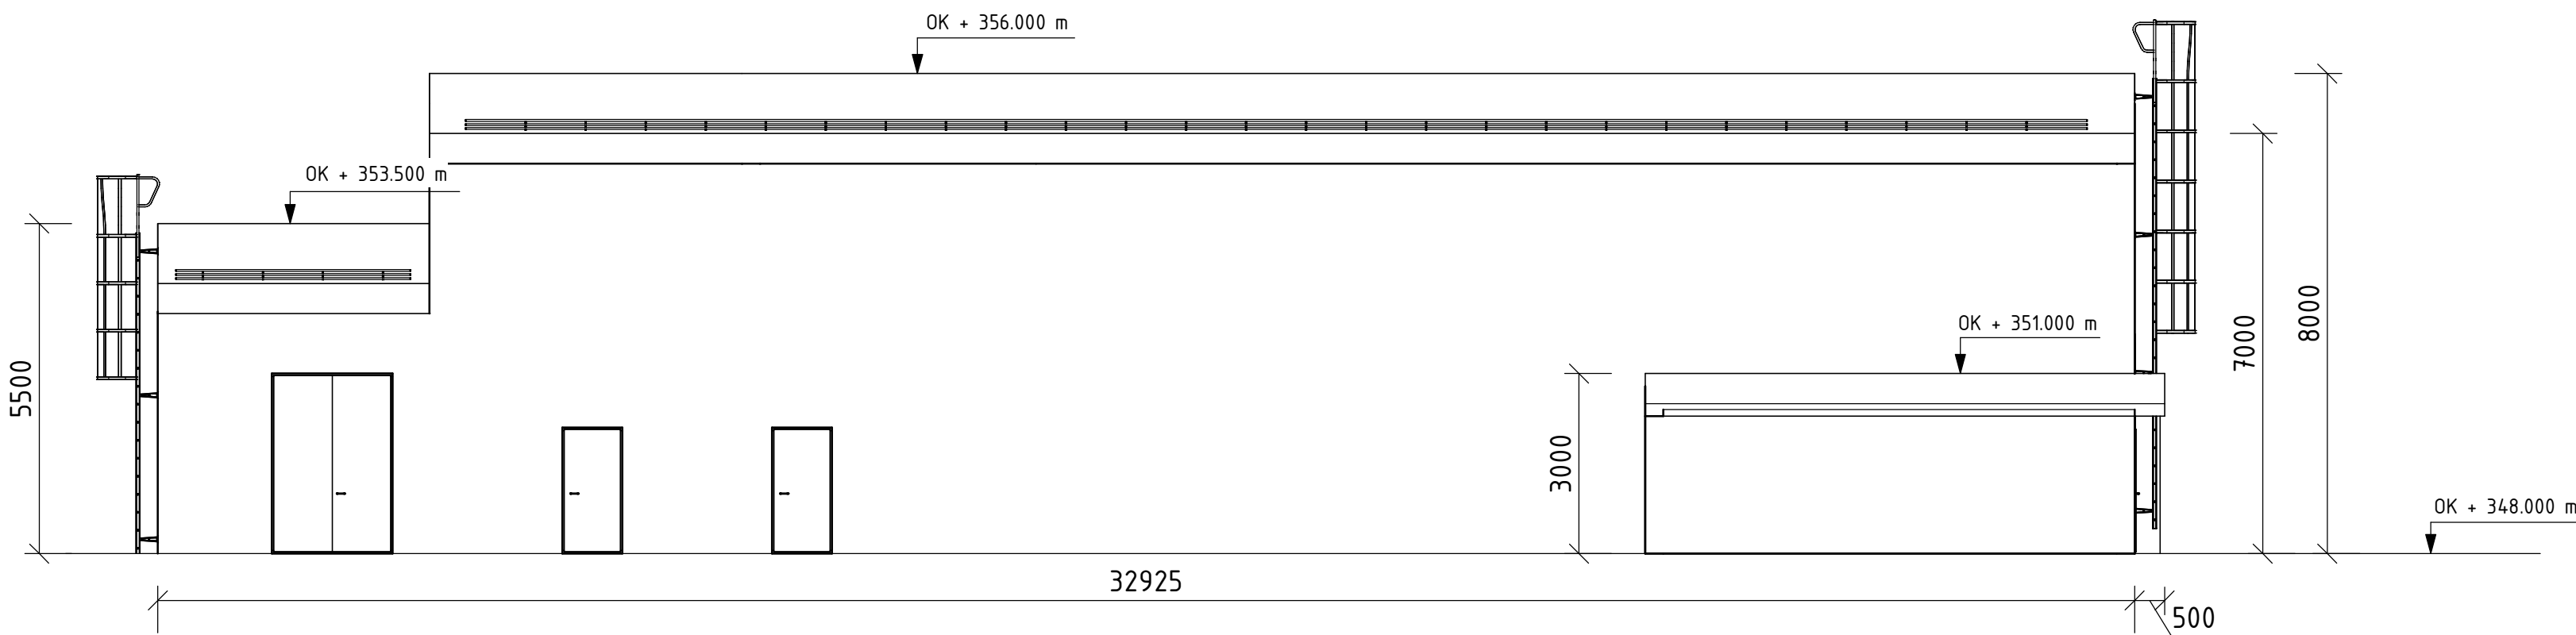


3D Illustrasjon

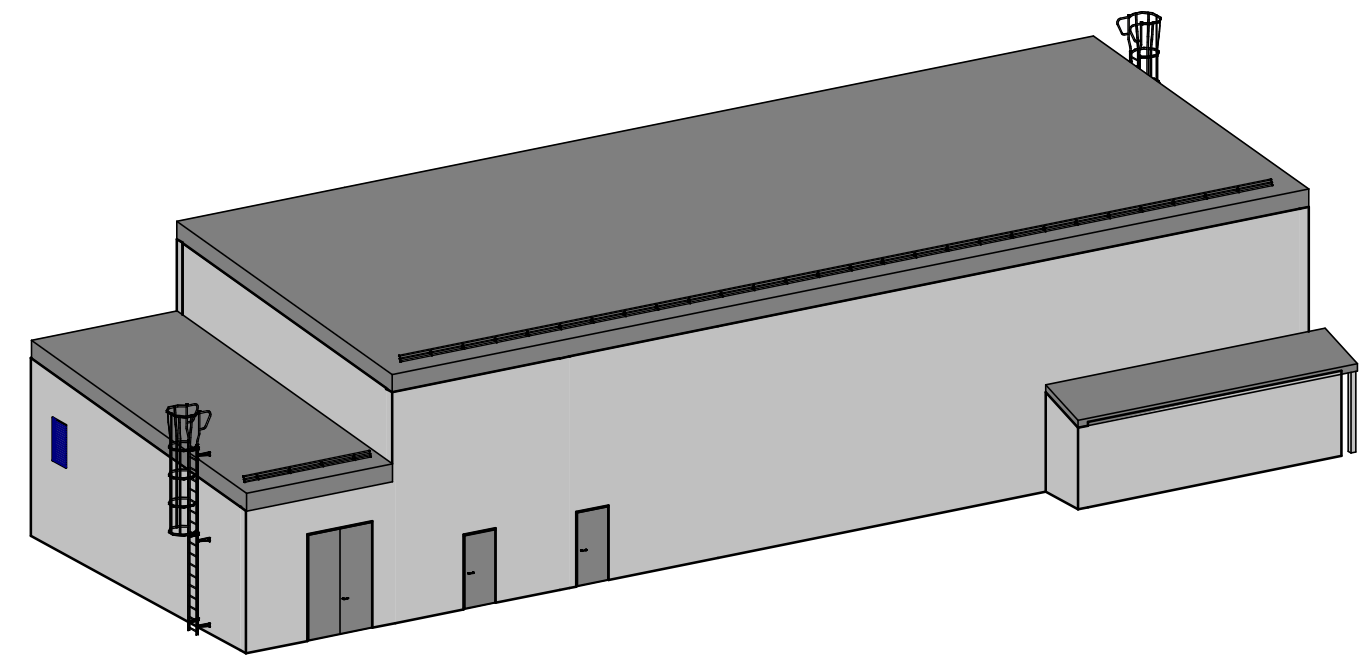


Fasade Øst

1 : 100

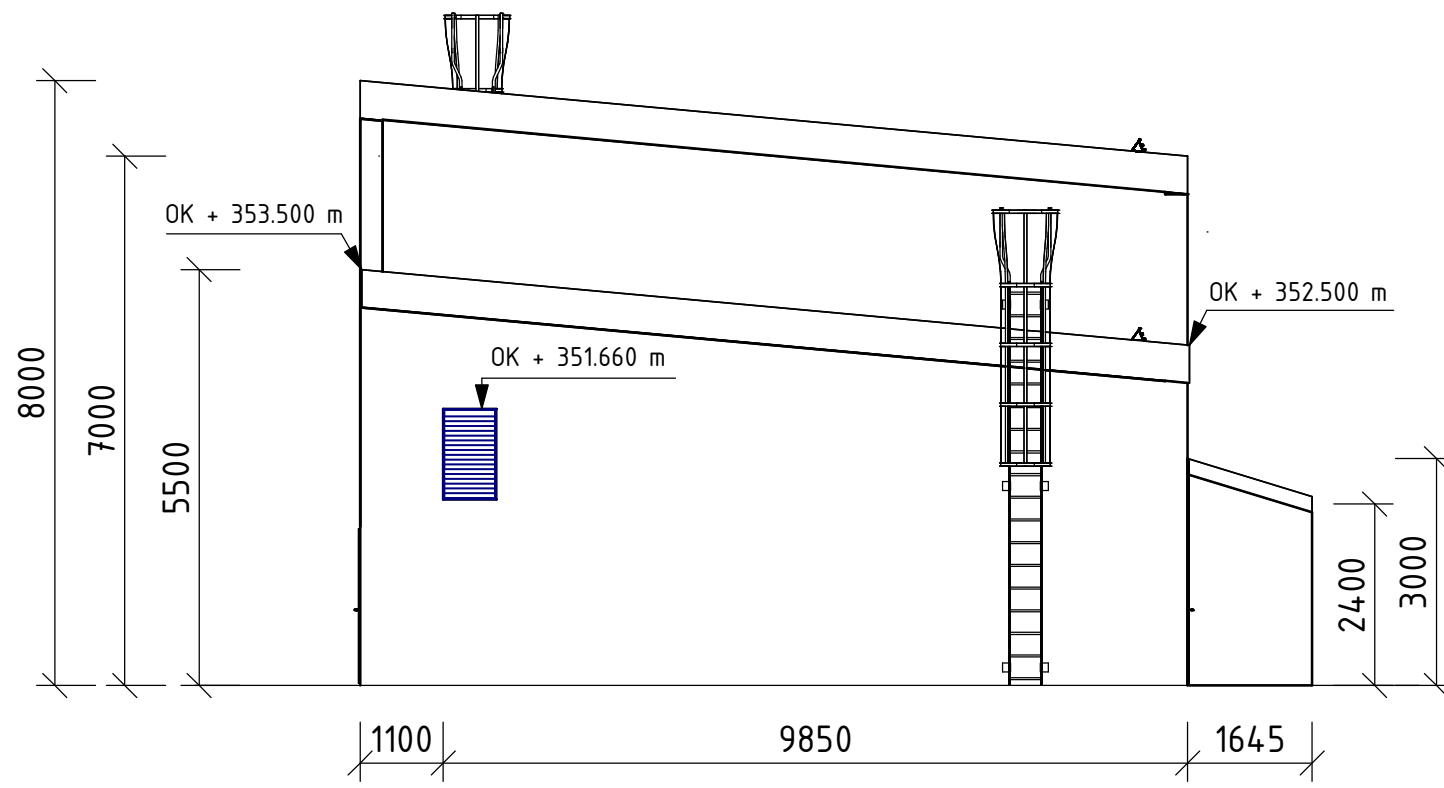


Fasade Sør

1 : 100

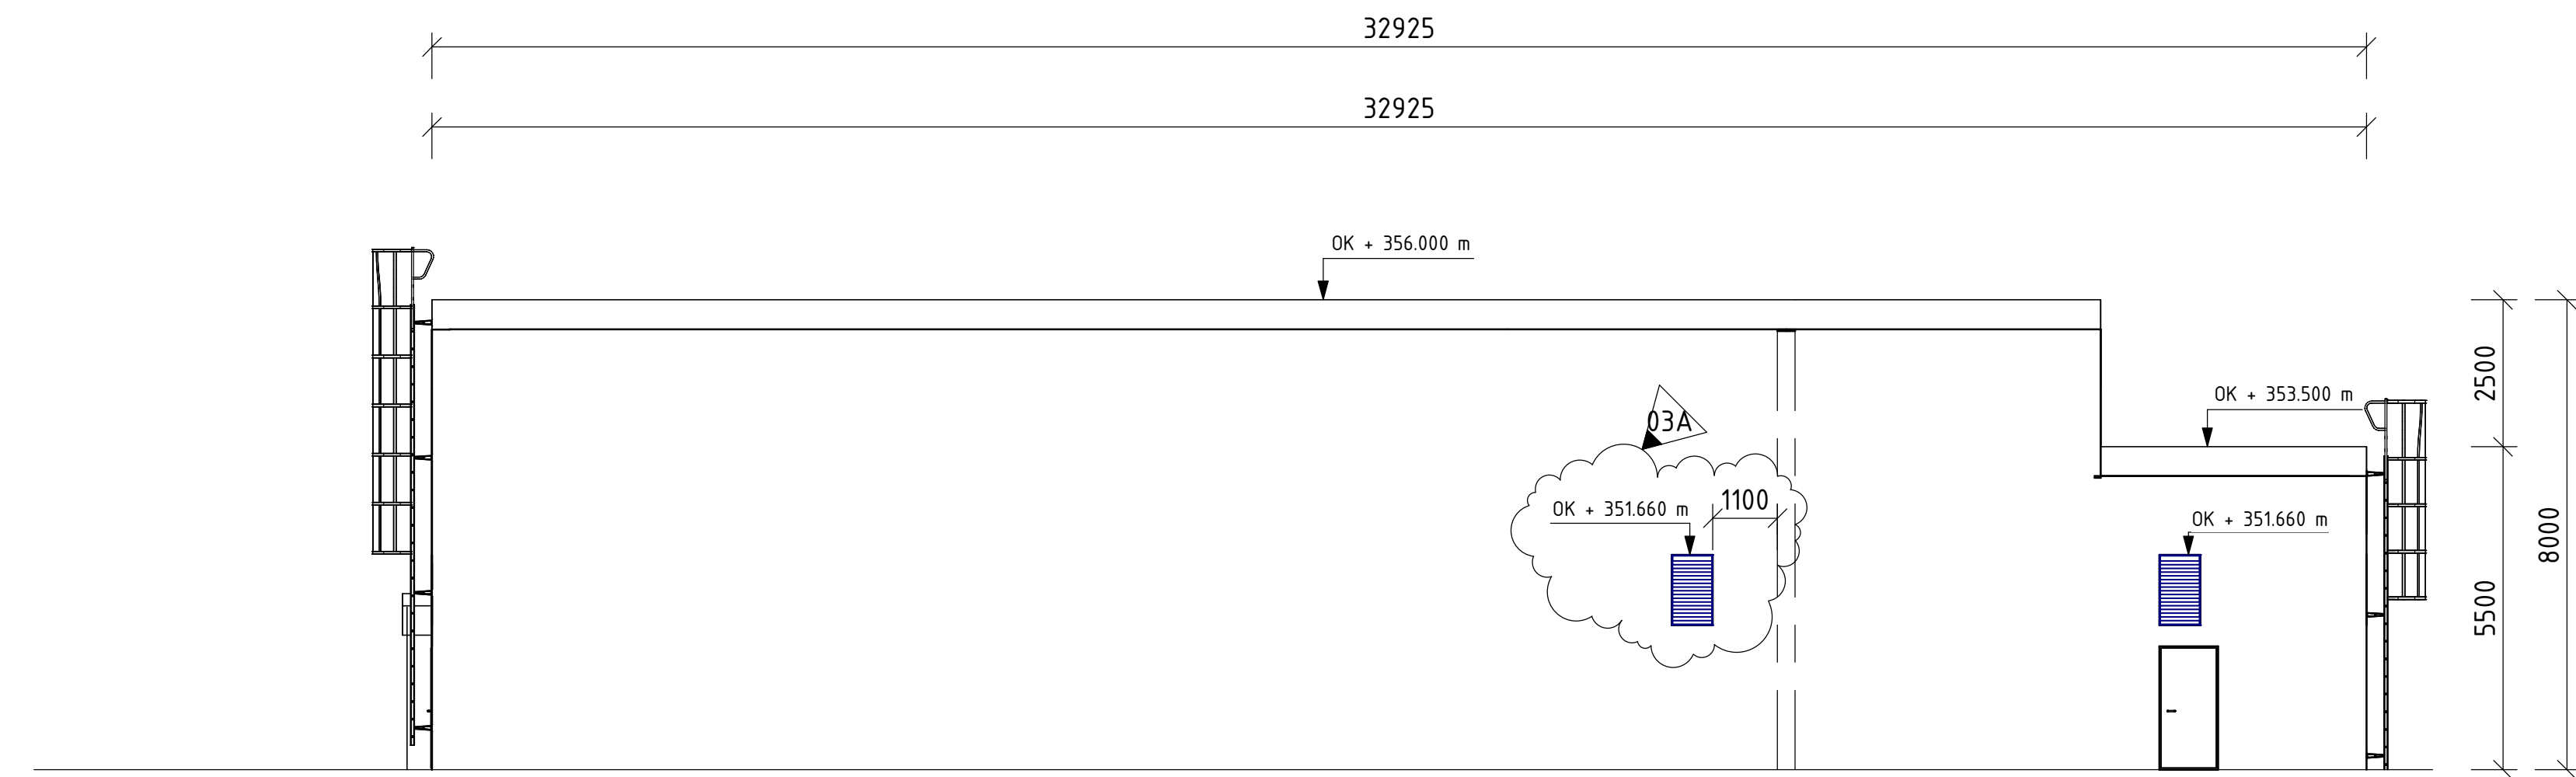

Fasade Vest

1 : 100

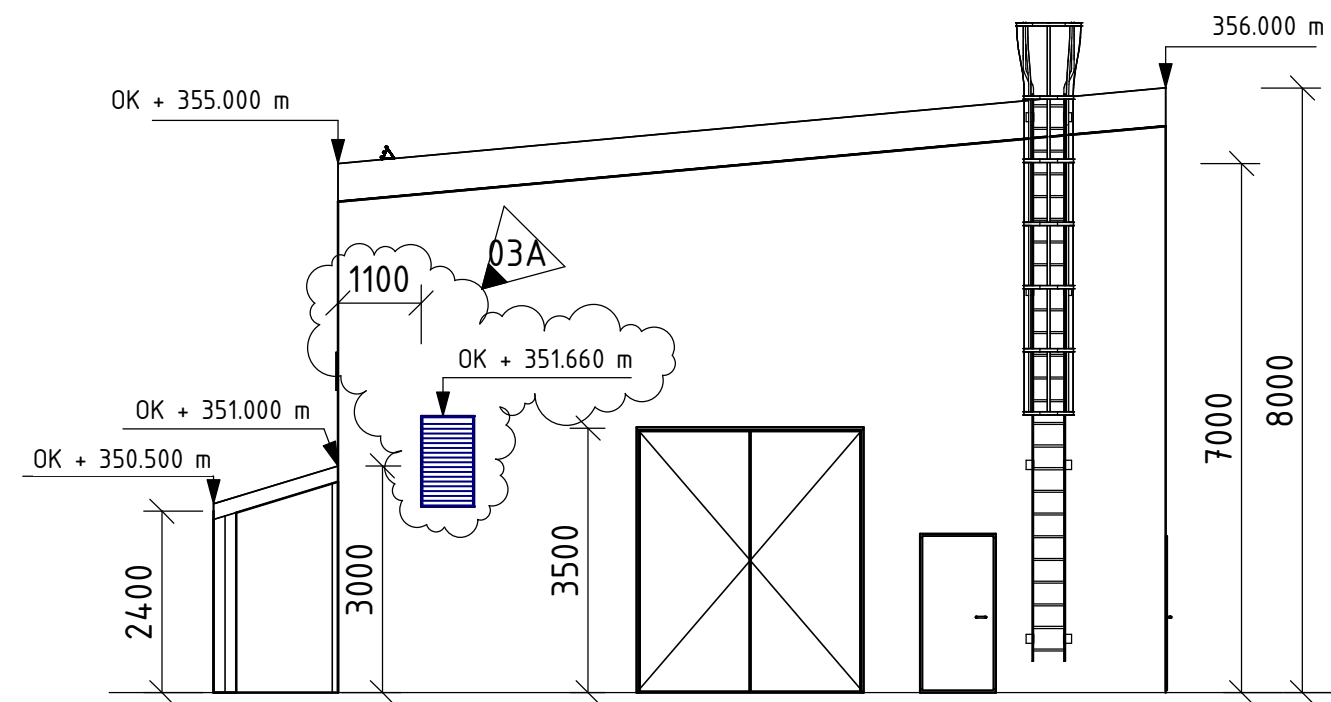

Fasade Nord

1 : 100

Tegningsstittel: Stasjonsbygg Fasadene	Tegningsstatus: Til tidligfase
Dokumentnummer:	10228861-SB-4002 -03A

GENERELT:

Plan Kjeller: Areal ca. 360 m²
Plan 01: Areal ca. 360 m²
Plan 02: Areal ca. 35 m²

03A	Revidert feltbredde, fjernet vindu og lagt til trykkavlastning	NO1E8C	NOINST	23.06.2025
02A	Endret etter kommentarer	NO1E8C	NO1A8J	04.06.2025
01A	Utgitt for tidligfase	NO1E8C	NOINST	23.05.2025
Rev	Endring	Uff.	Kontr.	Dato
Oppdragsgiver Sygnir AS		Utført av NO1E8C	Kontr. av NOINST	
Tittel 132/66/22 kV Refsdal Transformatorstasjon		Dato 23.05.2025	Ansvarlig NOINST	
Stasjonsbygg Fasadene		Målestokk 1:100	Format A1	
		Sweco oppdragsnr. 10236348	Sweco oppdragsleder NOINST	
SWECO		Tegningsstatus Til tidligfase		
Fagdisiplin B	Tegningsnummer (bygg-et-fag-syst-type-løpenr) 10228861-SB-4002	Status A	Rev. 03A	