




Vedlegg 11 til Søknad om anleggskonsesjon for ny Ulstein transformatorstasjon

132 kV traseer, eksisterende anlegg Håheim – Hareidseidet – Hareidsberget.:
- Håheim - Hareidseidet (blir del av ny Håheim - Ulstein)
- Hareidseidet - Hareidsberget (blir det lav ny Ulstein - Hareidsberget)

Heltrukket strek: Luftledning
Stiplet Strek : Jordkabel

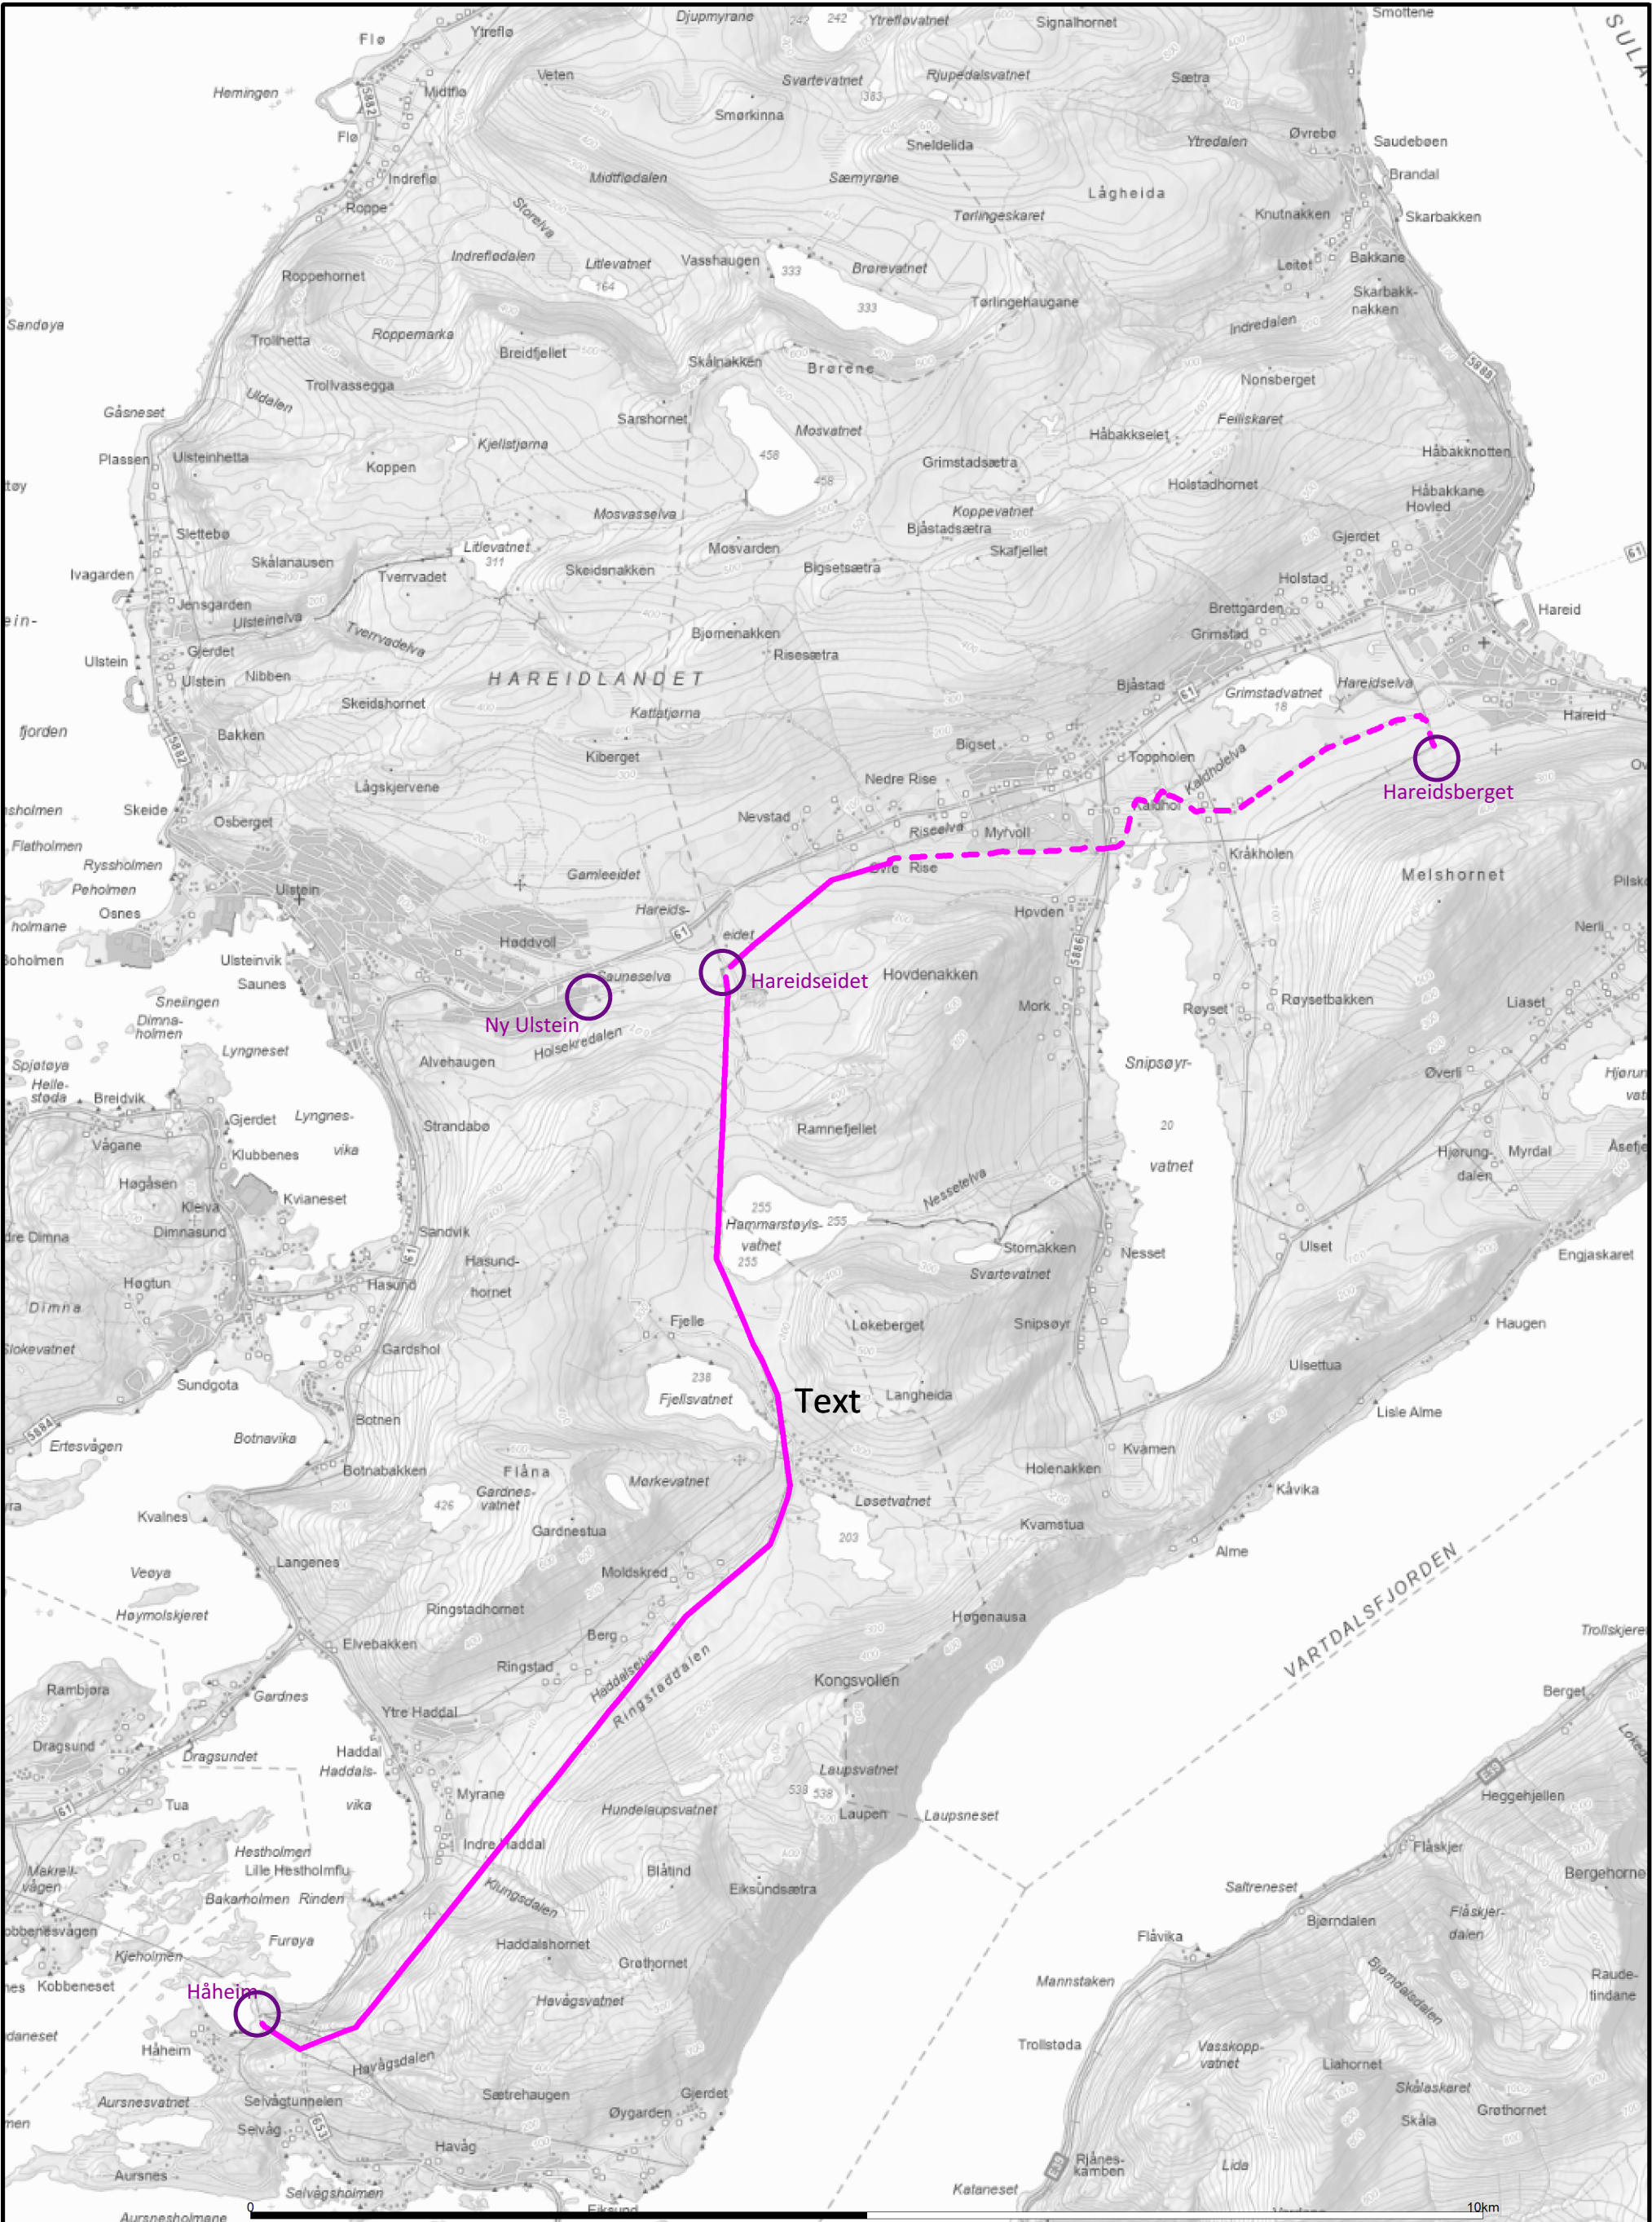

LINJA AS

Dato: 2025-08-15
Sign: NTLASM

132 kV traseer Håheim - Hareidseidet og Hareidseidet - Hareidsberget



Målestokk: 1:50000