





Høyspent og Deponi B3

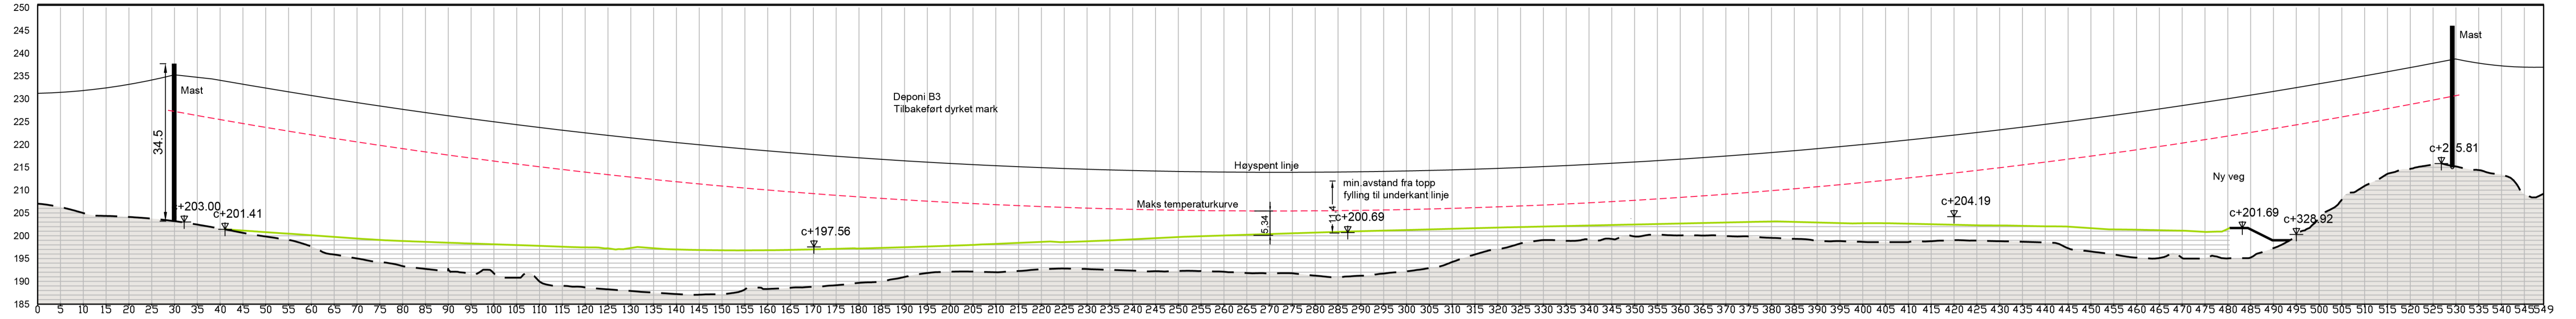

Deponi B1

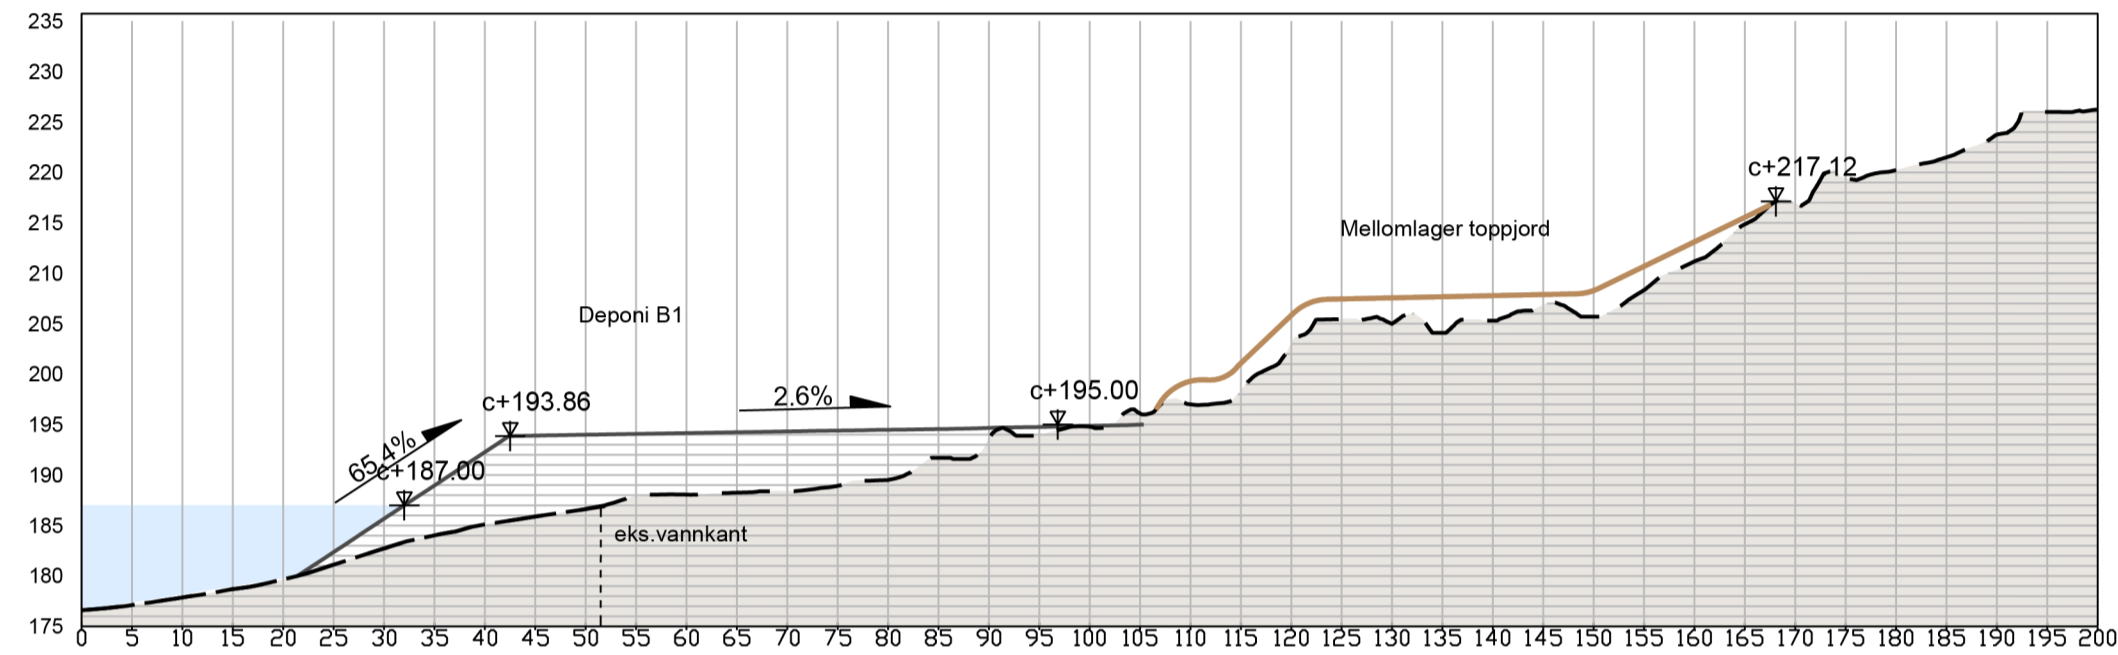

Deponi B3

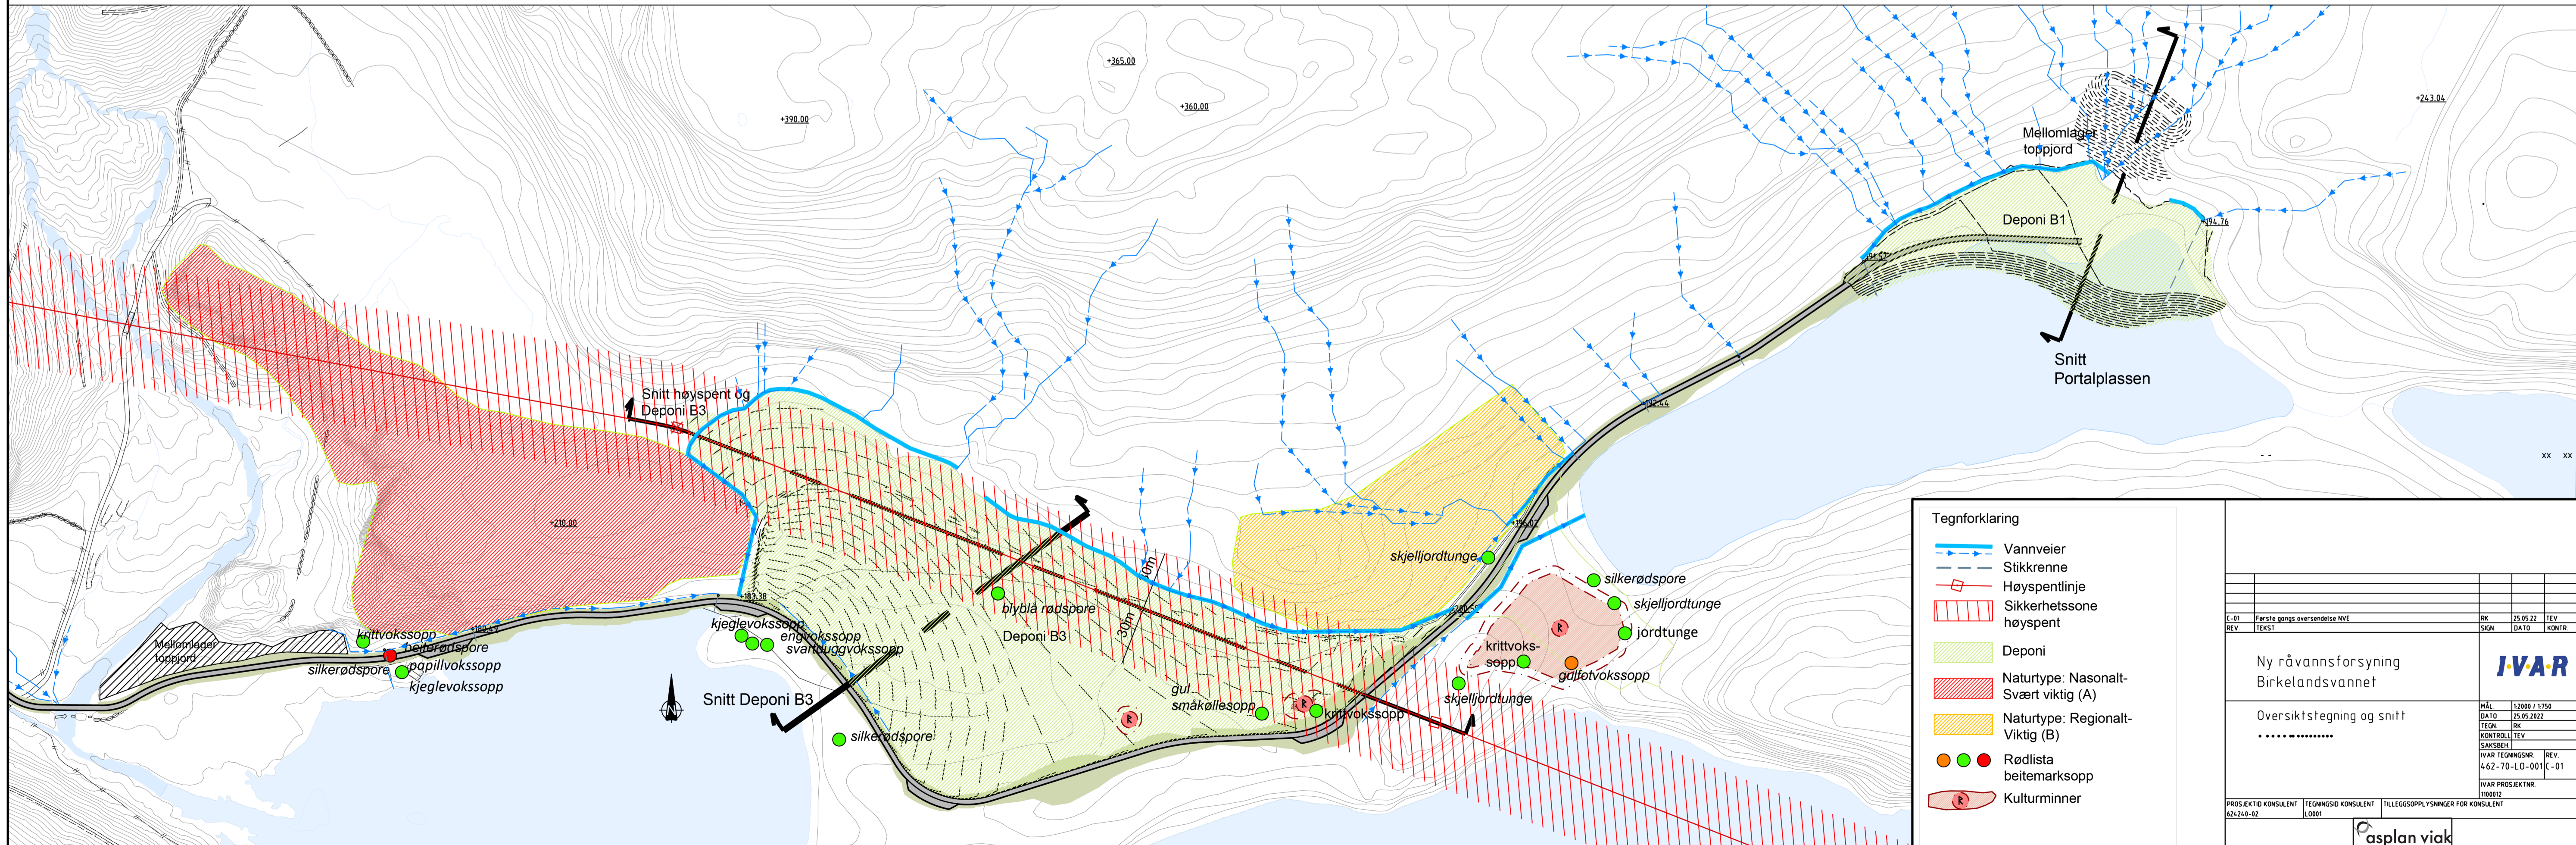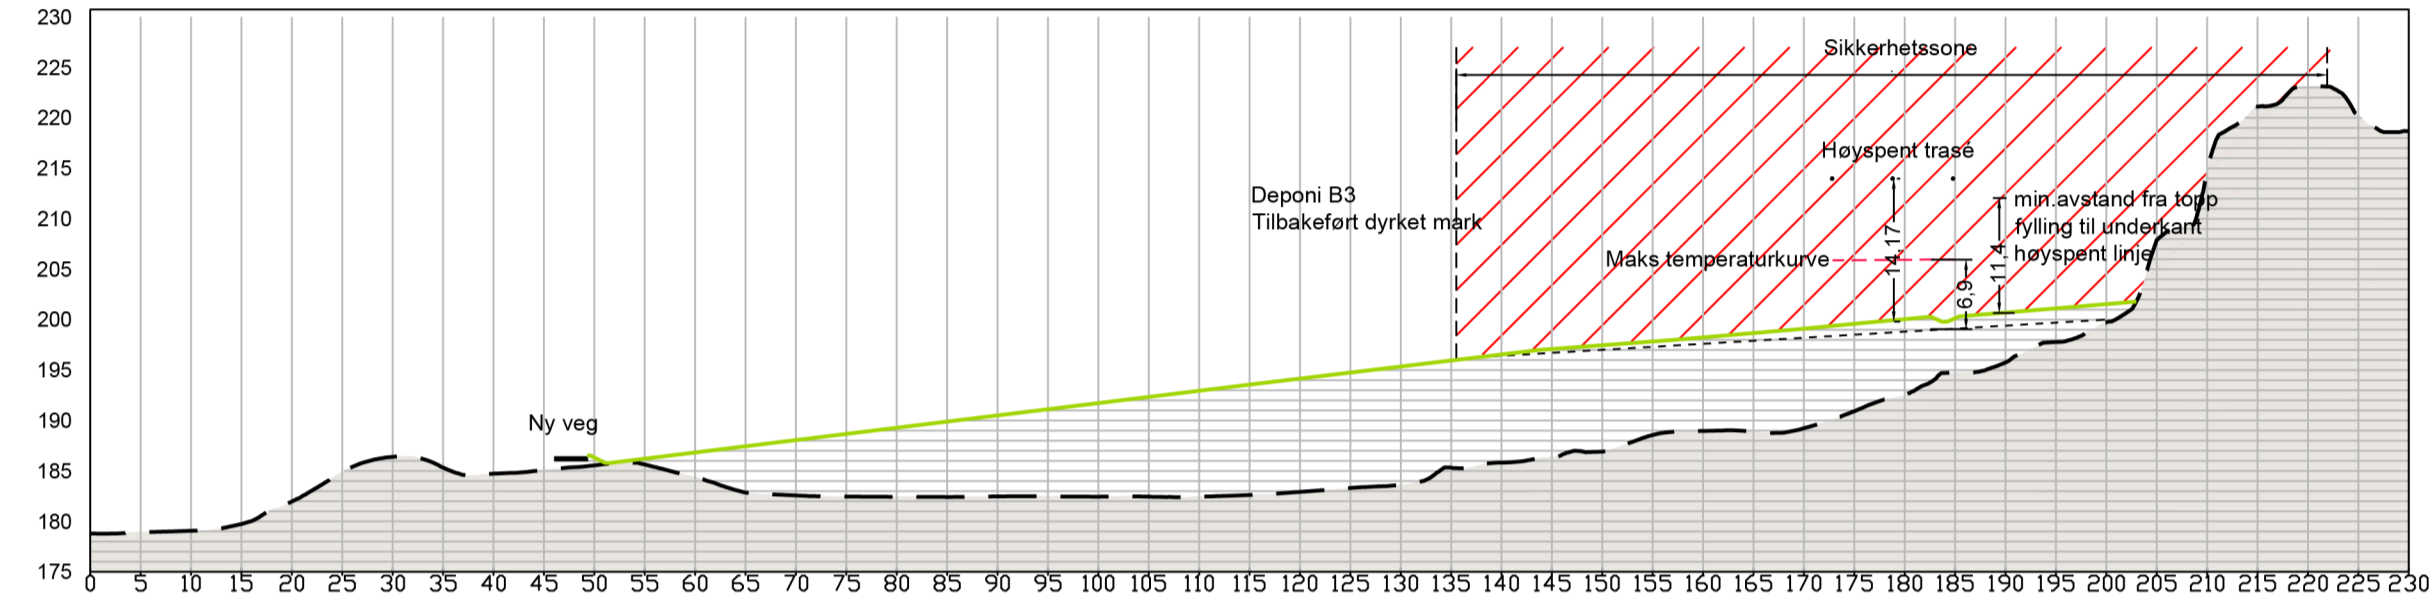

Tegnforklaring

- Vannveier
- Stikkrenner
- Høyspentlinje
- Sikkerhetsone høyspent
- Deponi
- Naturtype: Nasonalt-Svært viktig (A)
- Naturtype: Regionalt-Viktig (B)
- Rødlista beitemarkssopp
- Kulturminner

C-01	Partiell gangs oversendelse NVE	RK	25.05.22	TEK
REV	TEKST	SGN	DATA	KONTR
Ny råvannsforsyning Birkelandsvannet		IVAR		
Oversiktstegning og snitt		IVAR TEKNISKE		
.....		REVISJON		
PROSJEKT KONSULENT		TEKNISSKO KONSULENT		TELEGGSGYSPYSMINGER FOR KONSULENT
624242-02		L0801		asplan viak