The entire ownership and copyright of this drawing belong to Lyse Elnett AS

Eiendomsrett og opphavsrett til denne tegning tilhører i sin helhet Lyse Elnett AS

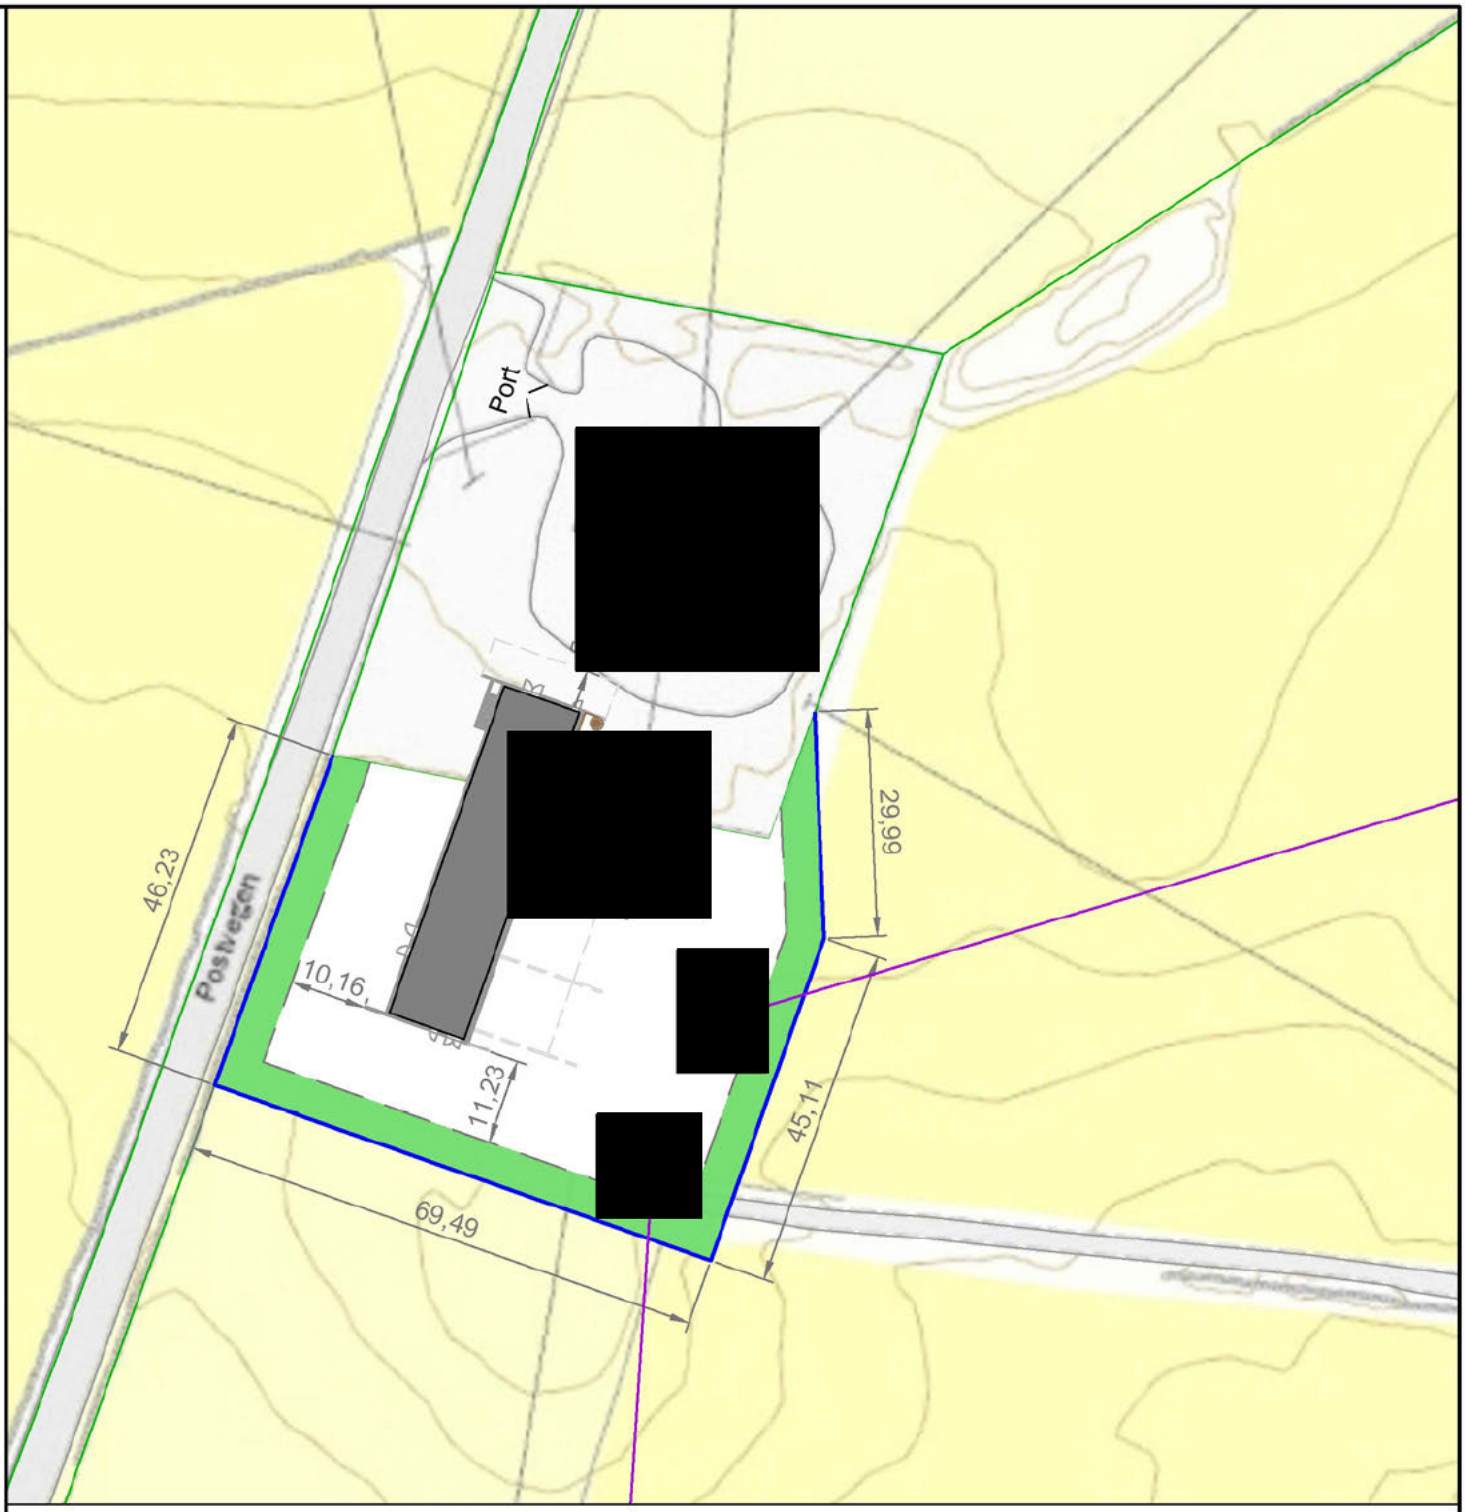


Stasjonsbygg

Vedlikeholdssone 5 m bred

Innstrekkstativ

Stasjonsgjerde

Ny eiendomsgrense inkl. vedlikeholdssone

Utvidelse bygg

132 kV luftledning

Eiendomsgrense

| Dato: | Utført av: | Kontrollert: | Målestokk: |
|---|---|---|---|
| 09.04.21 | OCG | TG | 1:1000 |

Eier: KE Nett/ Lyse Elnett

Godkjent:

| Revisjon | | | |
|---|---|---|---|
| 03A | Snu innstrekkstativ | 09.04-21 | |
| 02A | Flyttet kjellertrapp | 23.02-21 | |
| 01A | | 10.02-21 | |
| REV. | Endringer | dd.mm-yy | GODKJ. |

Tittel/Beskrivelse: Situasjonsplan Alt. 2A

Tegningsnr: HANY_ELN_VB_XN_0002

Anlegg: NY Hattaland transformatorstasjon

Blad nr:

Neste blad:

Sikkerhetskode

Utgivelsegrunn: xxx

Dok.rev: 03A

Format: A4S