

132 kV Luftledningsanlegg
Bardufoss trafostasjon –
Finnjordbotn trafostasjon

Matrikelnr: 5419/16/7



1:10 000

**SØRREISA
kommune**

- Senter ny kraftlinje
- Mastepunkt ny kraftlinje
- Klausuleringsbelte yttergrense
- 1 Erstatningsareal m. bestandsnr.
- Senterlinje eksisterende kraftlinjer
- Klausuleringsbelte eksisterende kraftlinjer
- 1/1 Eiendomsgrense, Gnr/BNr

NETTSKOG
Eiendomsgrensene er ikke
juridisk bindende.



132 kV Luftledningsanlegg
Bardufoss trafostasjon –
Finnfjordbotn trafostasjon

Matrikelnr: 5419/16/7




1:5 000

**SØRREISA
kommune**

- Senter ny kraftlinje
- Mastepunkt ny kraftlinje
- Klausuleringsbelte yttergrense
- 1 Erstatningsareal m. bestandsnr.
- Senterlinje eksisterende kraftlinjer
- Klausuleringsbelte eksisterende kraftlinjer
- 1/1 Eiendomsgrense, Gnr/Bnr

NETTSKOG
Eiendomsgrensene er ikke
juridisk bindende.

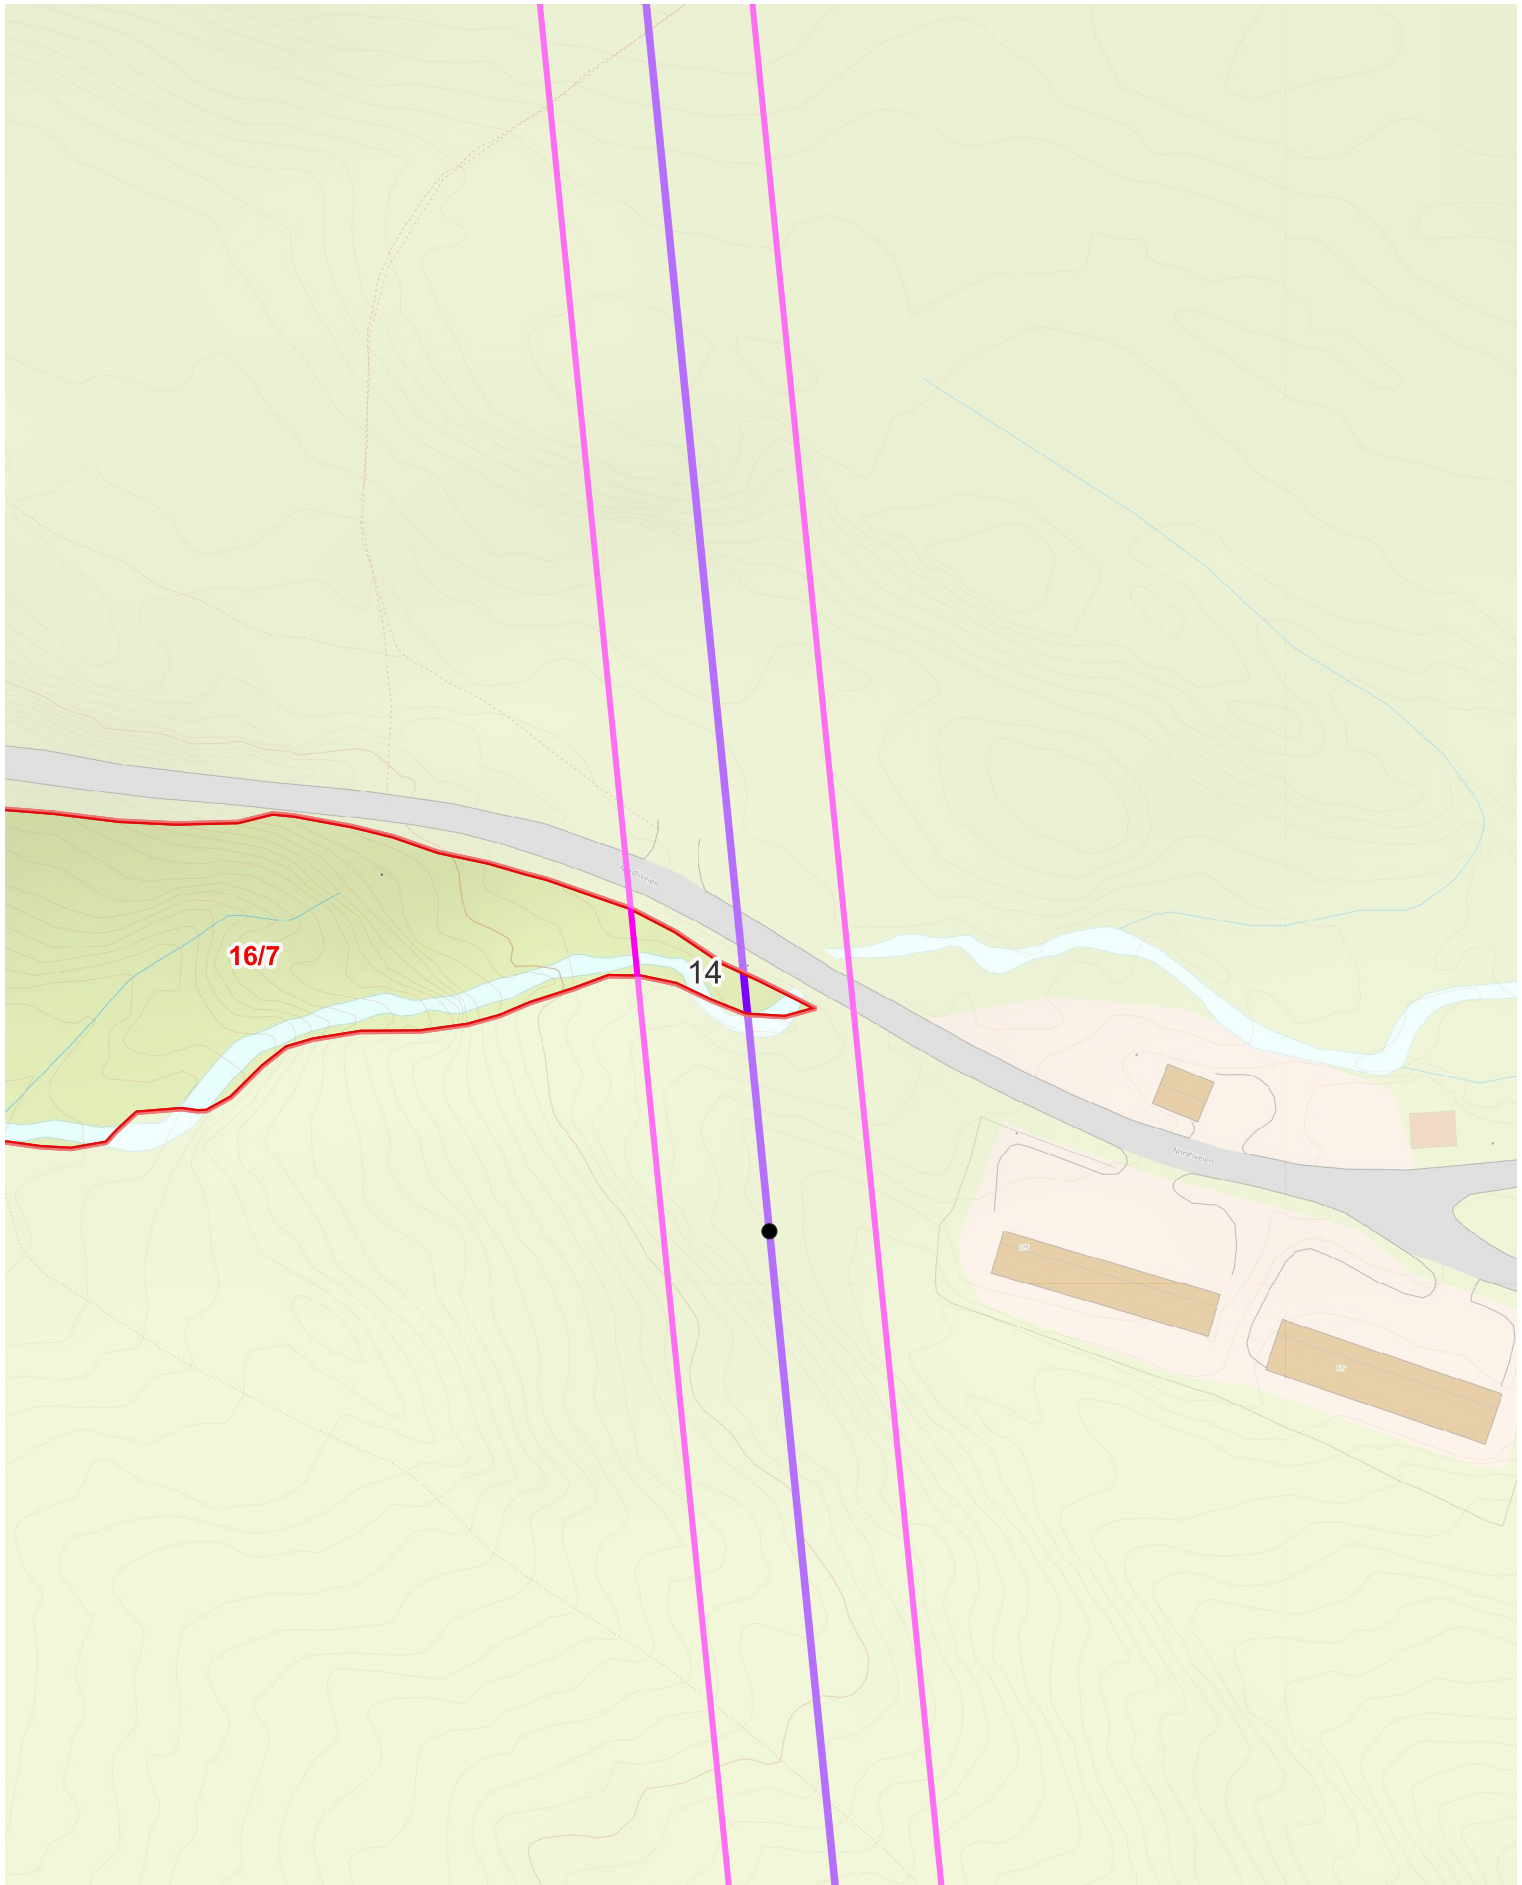

132 kV Luftledningsanlegg
Bardufoss trafostasjon –
Finnjordbotn trafostasjon



1:1 000

**SØRREISA
kommune**

- Senter ny kraftlinje
- Mastepunkt ny kraftlinje
- Klausuleringsbelte yttergrense
- 1 Erstatningsareal m. bestandsnr.
- 1/7 Eiendomsgrense, Gnr/Bnr

NETTSKOG
Eiendomsgrensene er ikke
juridisk bindende.

Matrikelnr: 5419/16/7

10.10.2023