
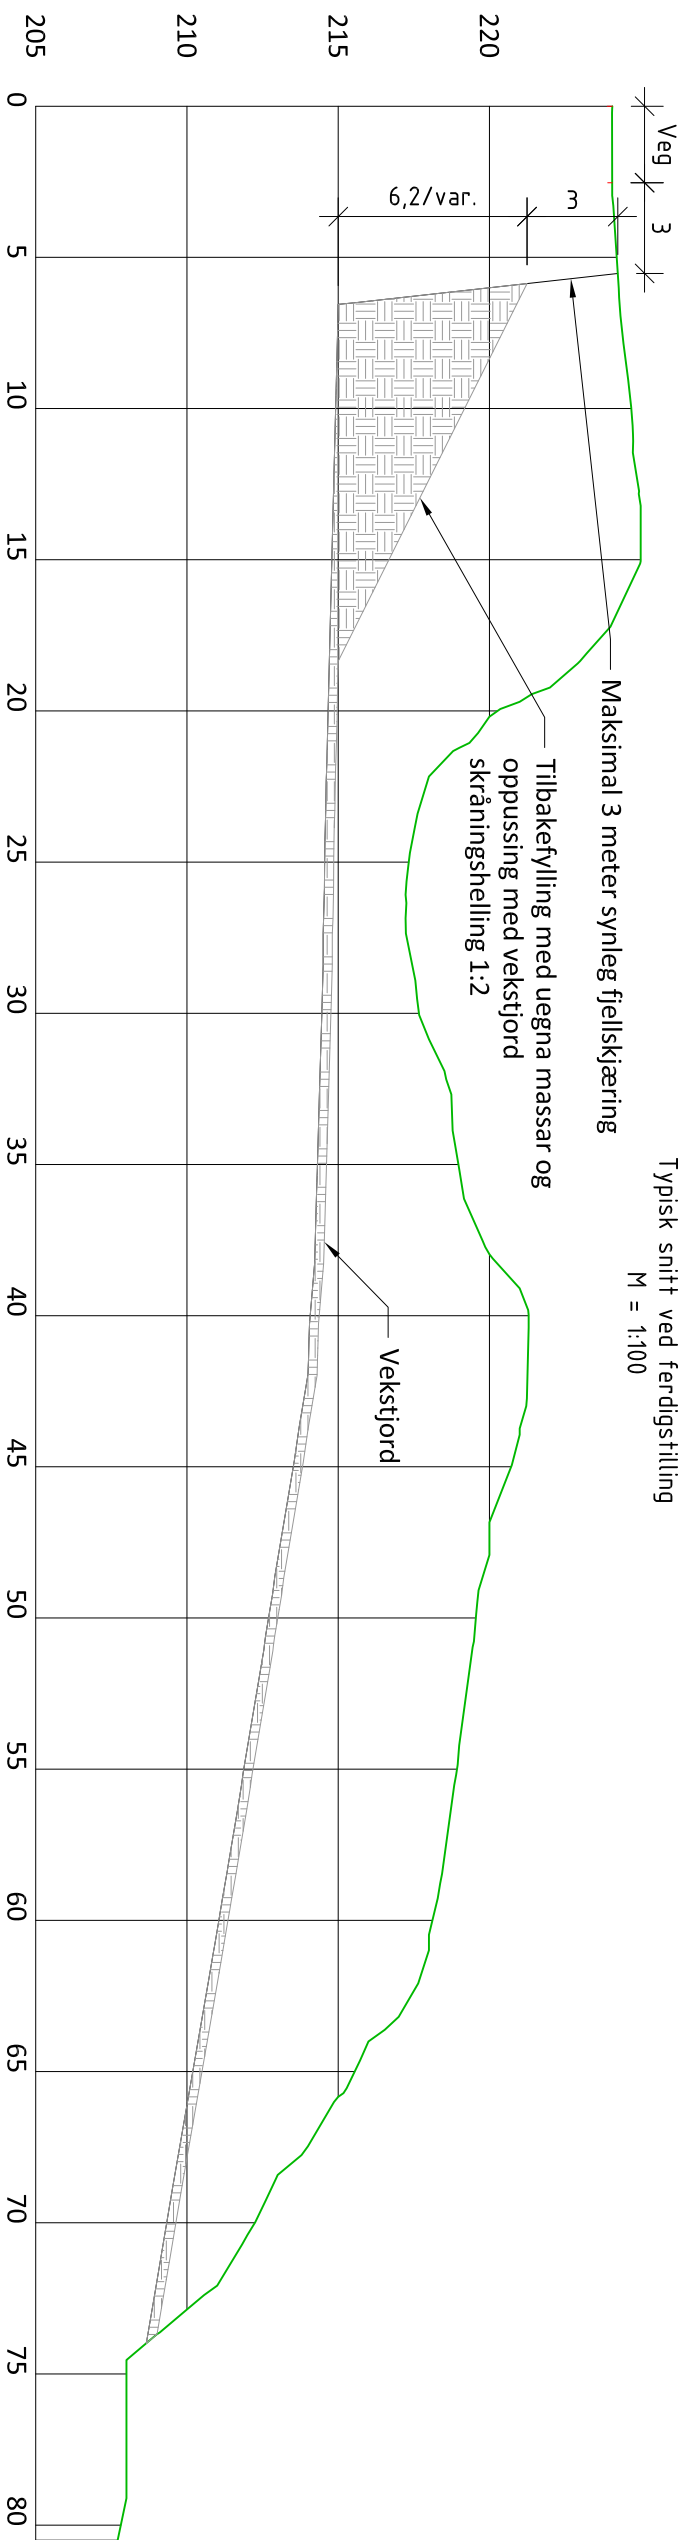
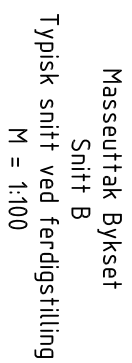
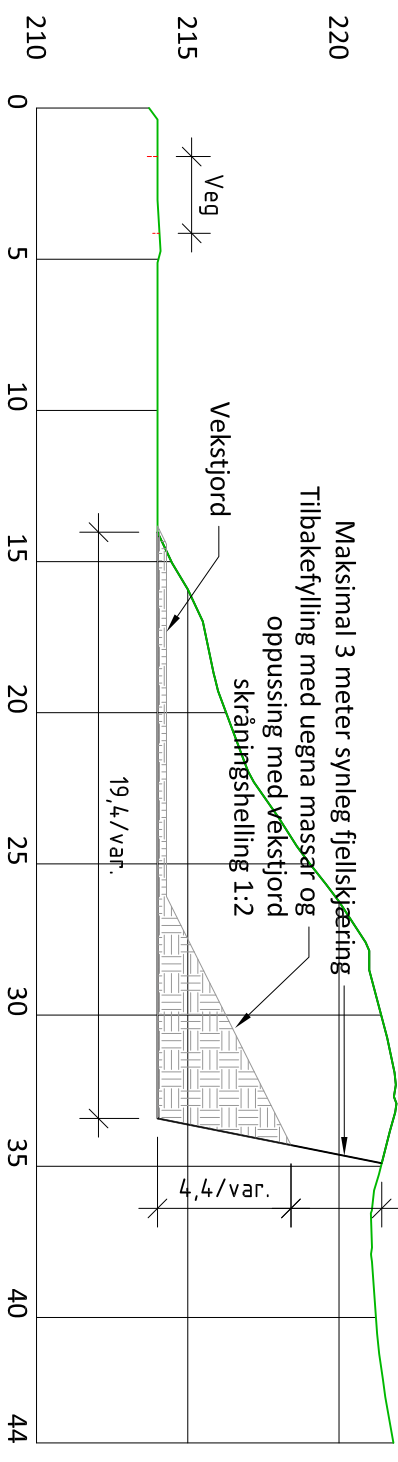
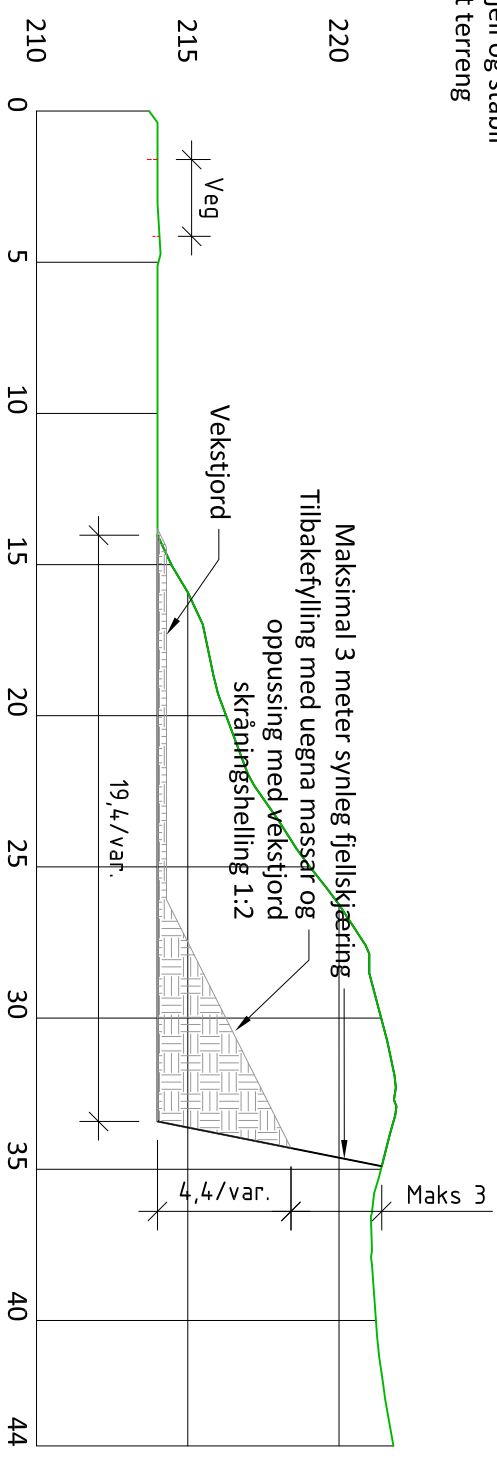


Masseuttak Bykset

Snitt A

Typisk snitt etter uttak av massar
M = 1:100

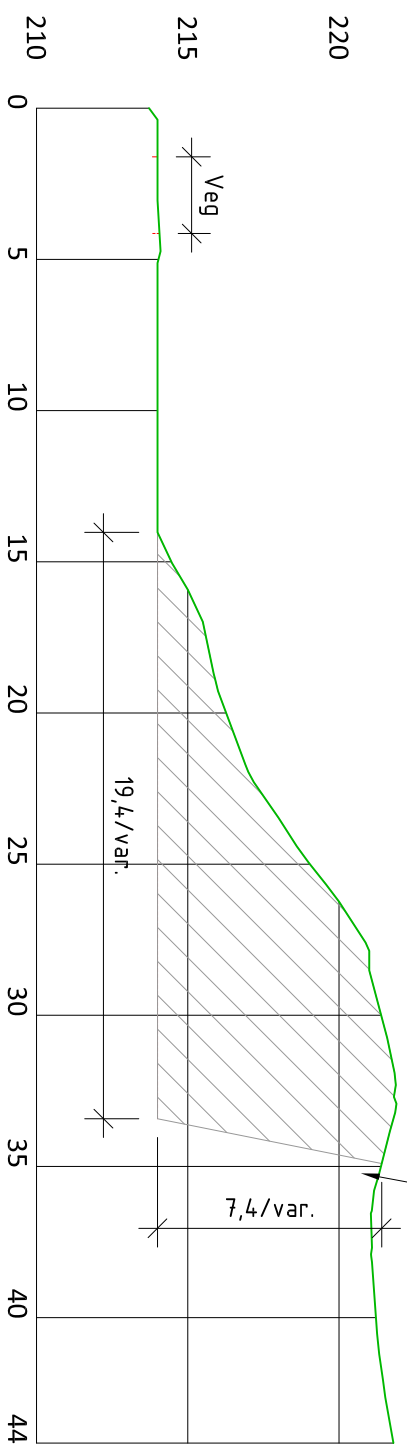

Rev.	Revisjon	Gjeld	Utført	Kontr.	Dato	
Gravdal Kraft AS Gravdal kraftverk			Som bygget	teikning	Dato	
			Arbeids	teikning	Teikn	SD
			Arbods	teikning	Kontr.	AF
			Maldesteikning	Maldestokk	1:250	
			Førbedels	teikning	Format	A3
Prosjekt nr	22128		Teikning nr	11652		

Massentrak Bykset Typisk snitt masseuttak og ferdigsituasjon	 BYSTØL	110-C Revisjon
--	---	------------------------------