




**FASADE NORD**  
1 : 200

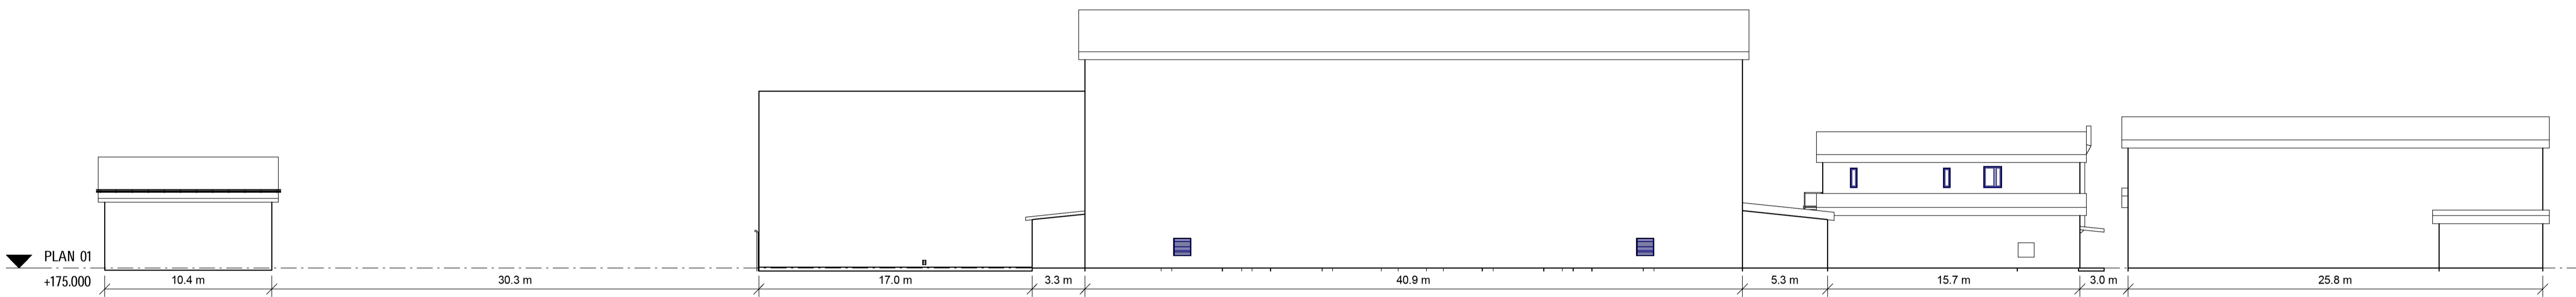

**FASADE SØR**  
1 : 200

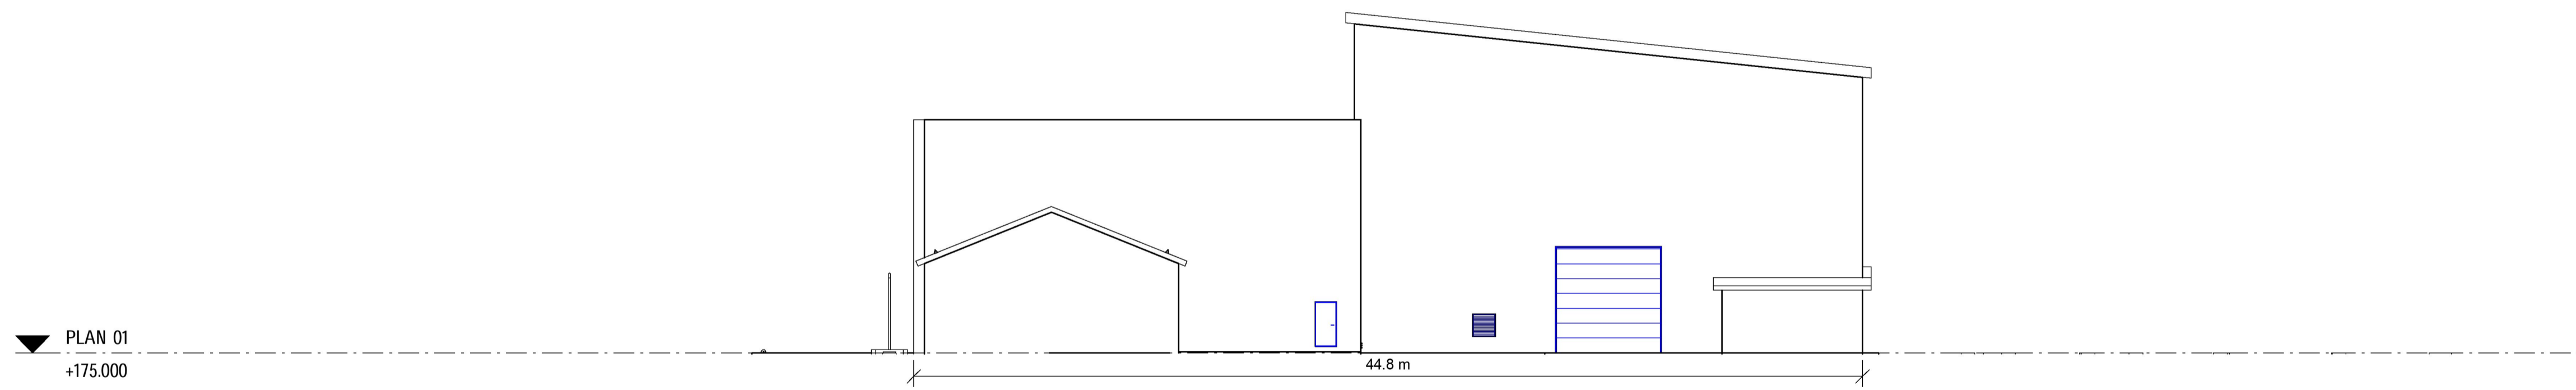

**FASADE VEST**  
1 : 200

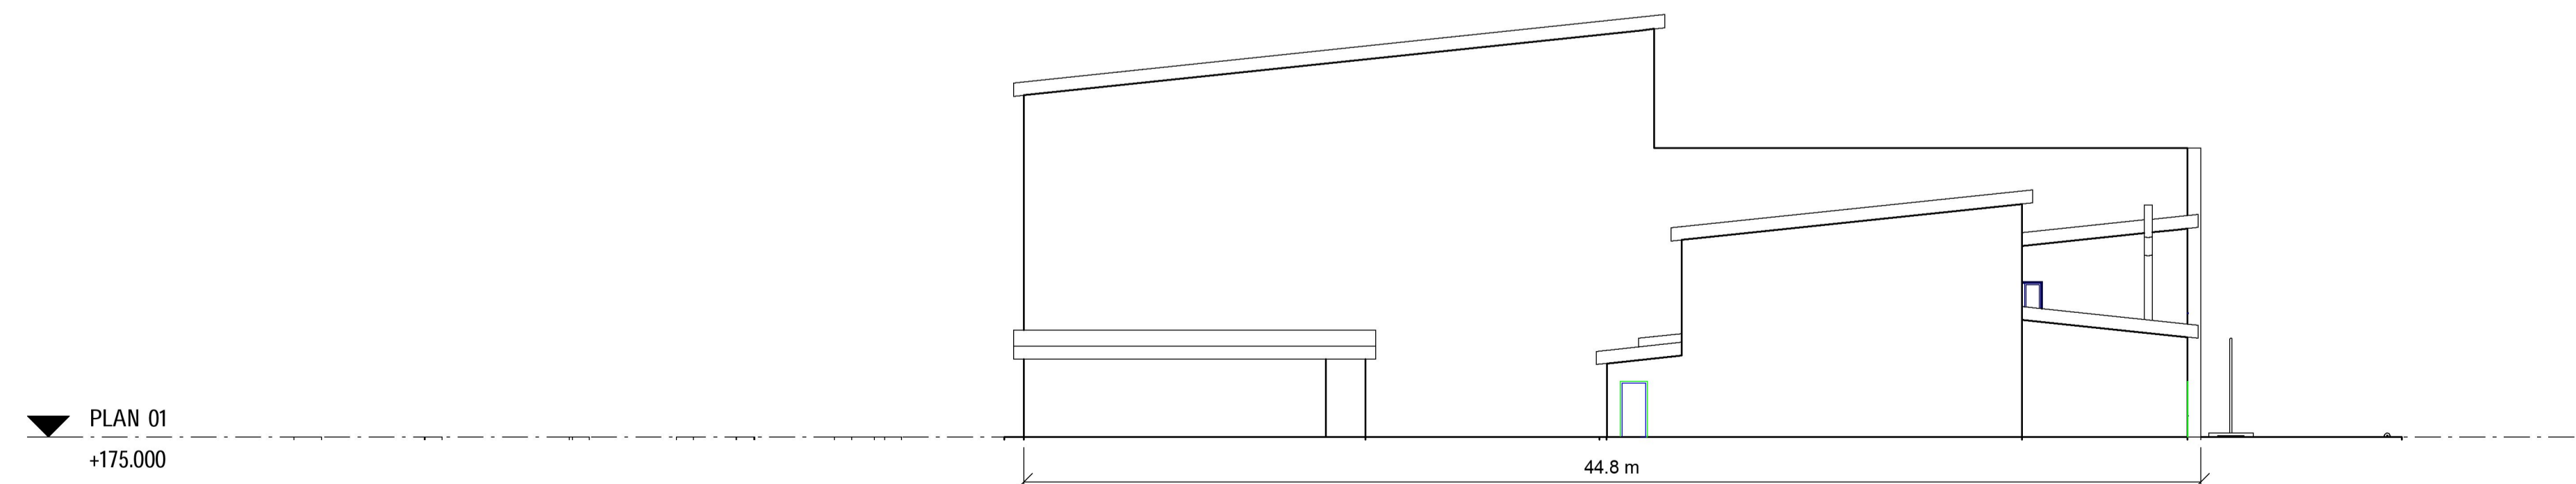

**FASADE ØST**  
1 : 200

**HENVISNING:**

- EL-4009\_Elvia bygg. Fasader
- GS-4009\_GIS-bygg. Fasader
- KH-4009\_Kontrollhus Statnett. Fasader
- TI-4009\_Trafosjakter. Fasader
- UH-4009\_Garasje. Fasader
- HO-5005\_Situasjonsplan

01   A: Utgitt for gjennomsyn Statnett	NOTORL	NOEFFIT	NOEFFIT	22.09.2020
Rev.   Utgivesesnr/Revisjonsbeskrivelse	Utarbeidet	Kontrollert	Godkjent	Dato dd/mm/åååå
Prosjekt / Kontrakt nr.: 10305				
<b>LIÅ - Liåsen transformatorstasjon</b> Oversikt Fasader Arrangementstegning				Målestokk <b>1:200</b> Koordinatsystem EUREF89 UTM32 Høydesystem NN2000
Byggherre <b>Statnett</b>	Leverandør <b>sweco</b>		Fagansvarlig NOTORL Utforende NOTORL	
Gradering <i>K0 - Statnett åpen informasjon</i>	Leverandørens dokumentnummer <b>HO-9009</b>		Format <b>A1</b>	
Erstatter dokument <b>N.A.</b>	Dokumentnummer		Blad <b>1/1</b>	