


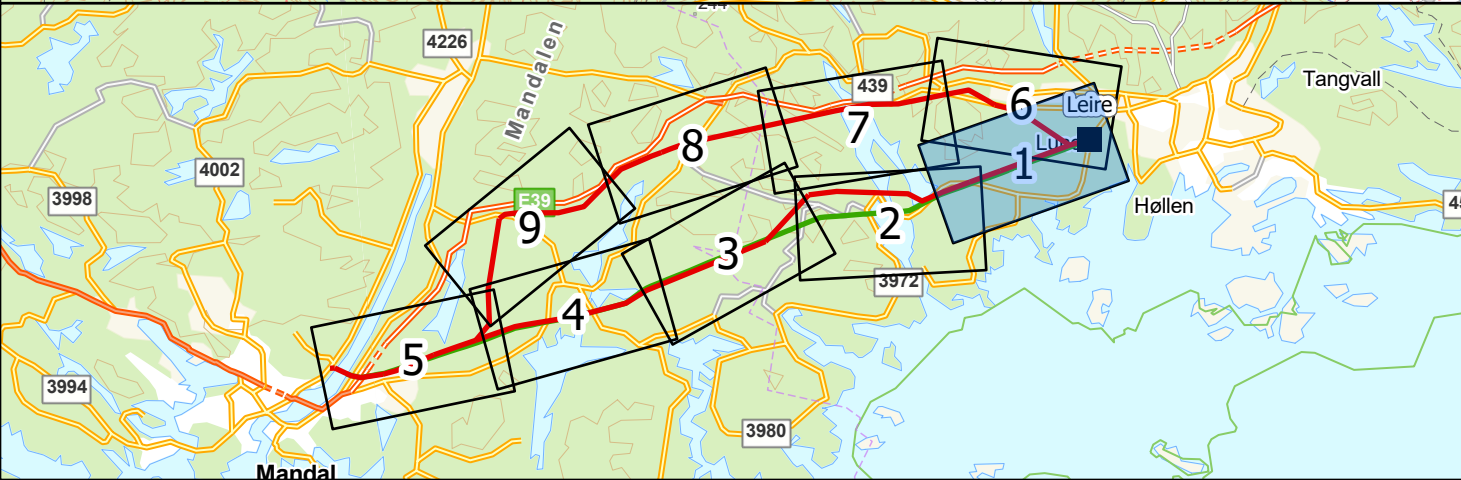
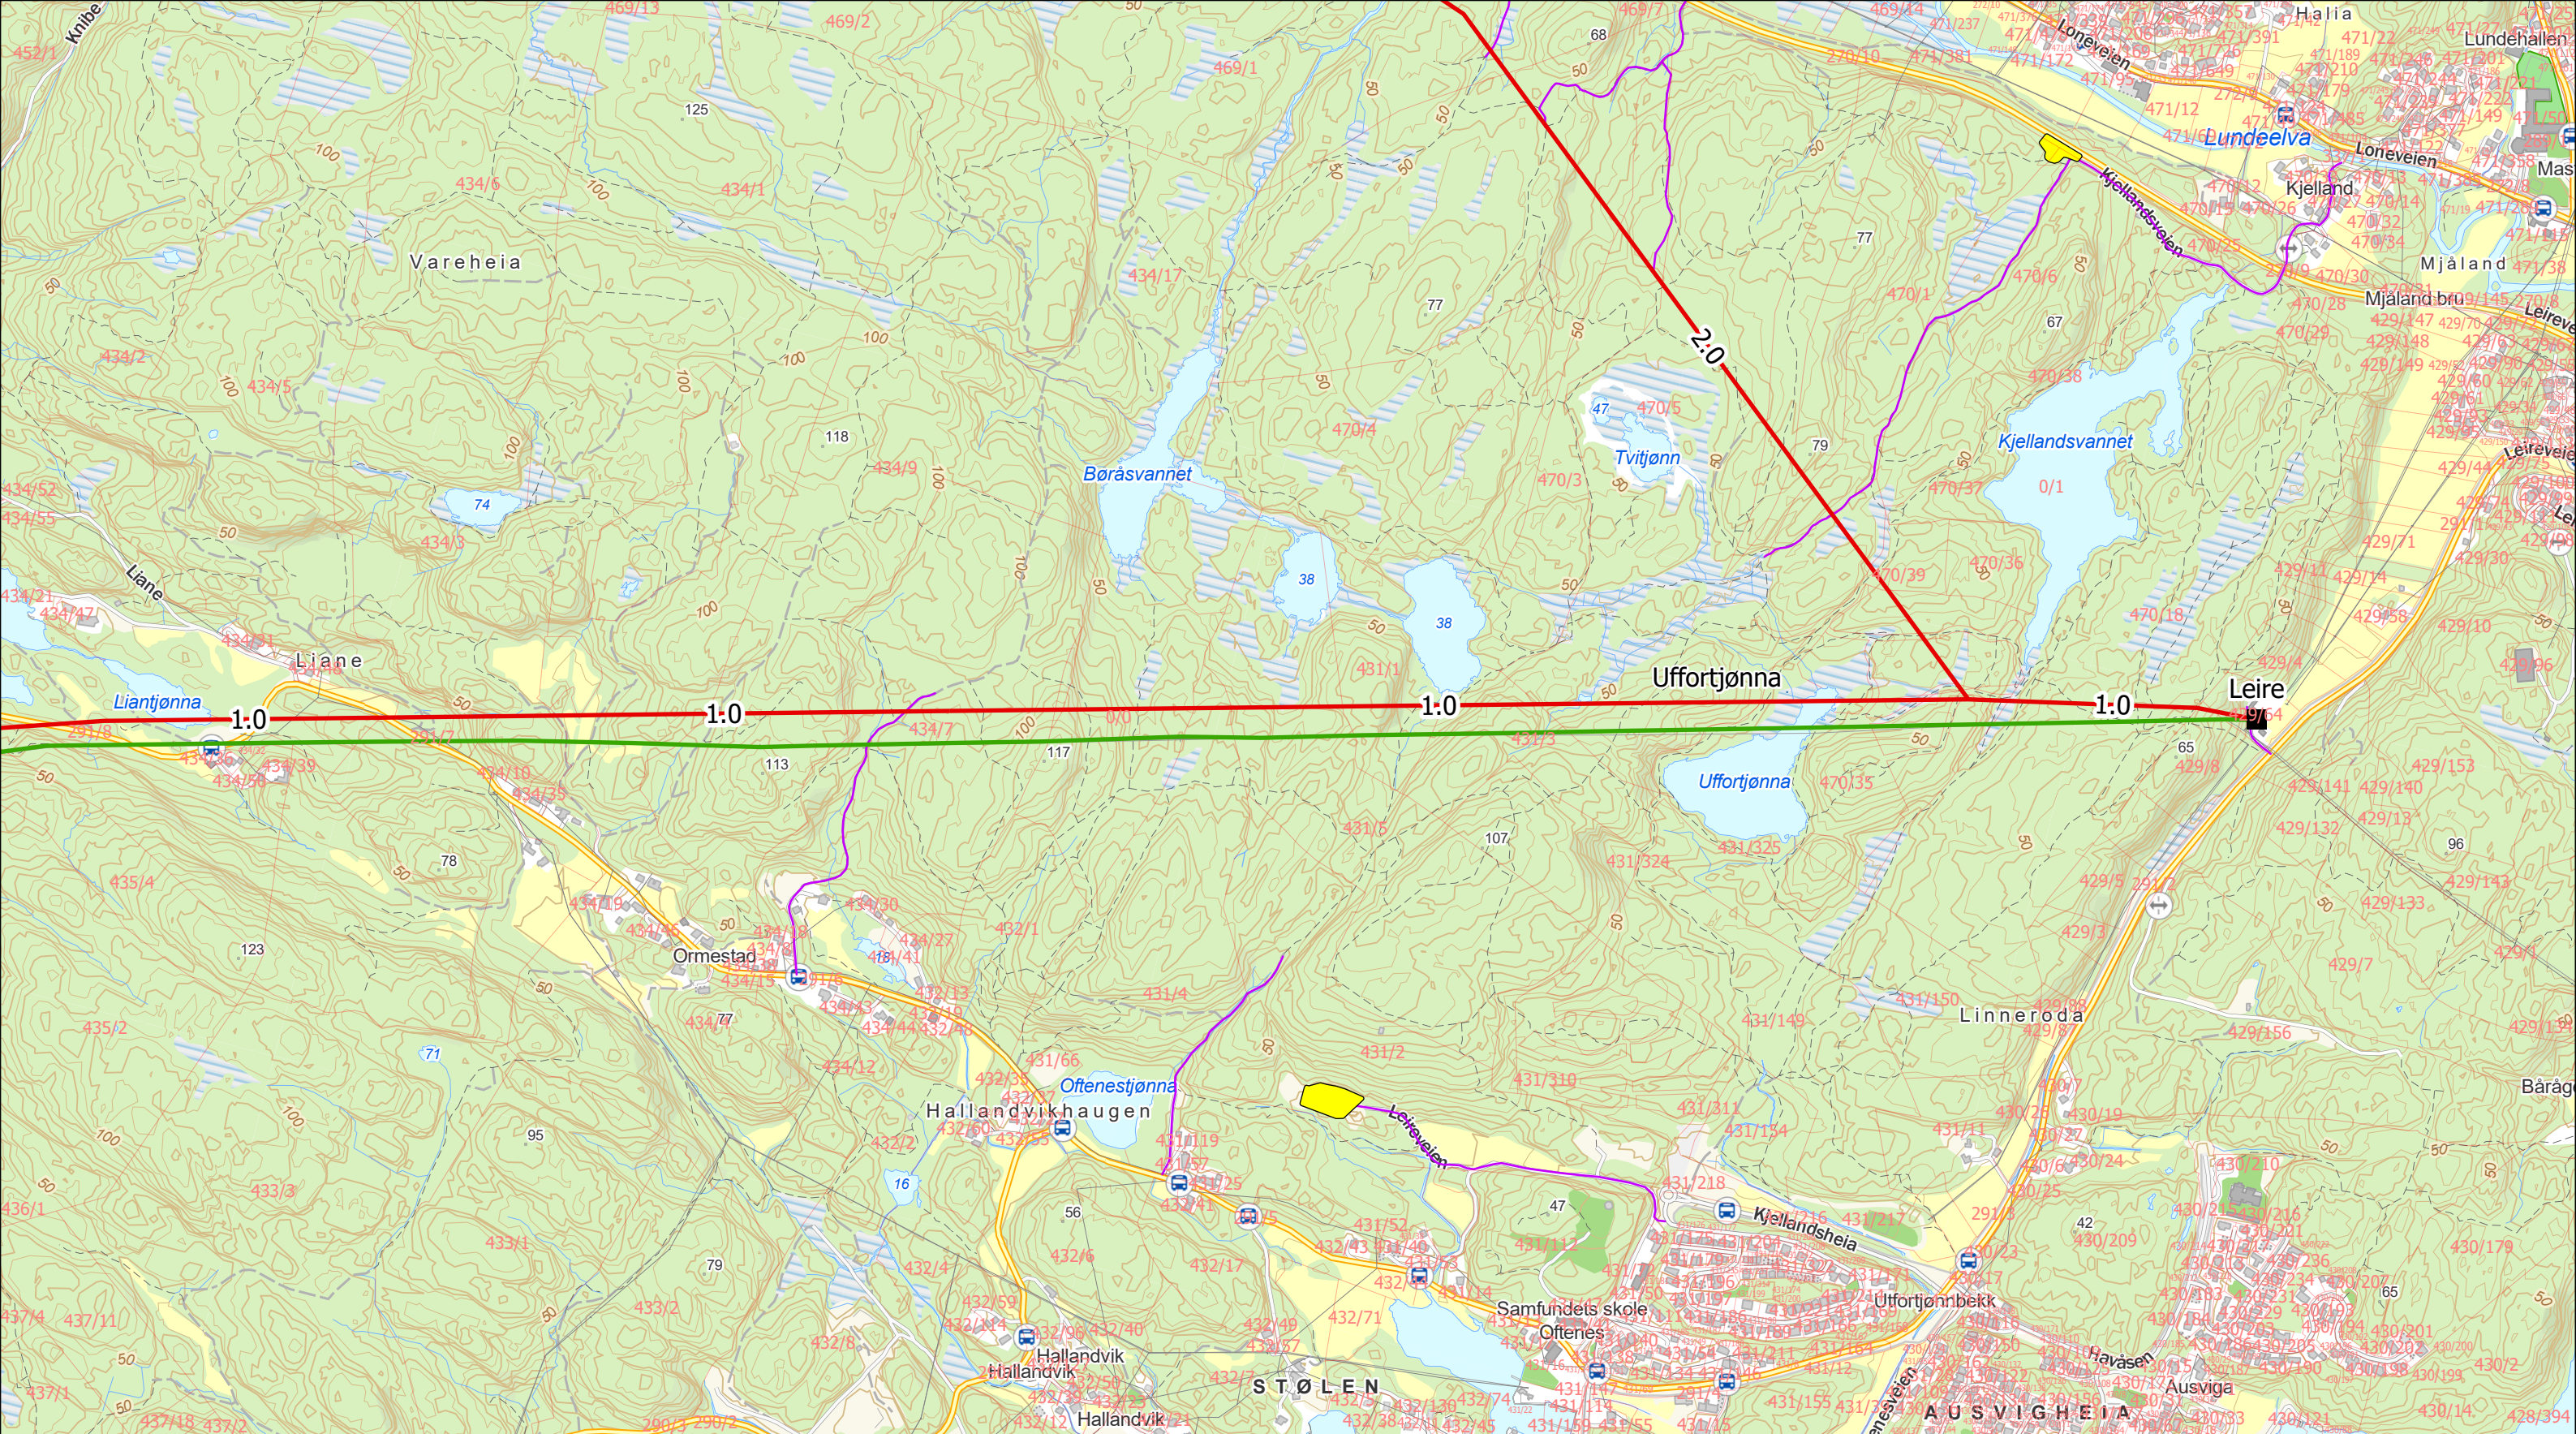


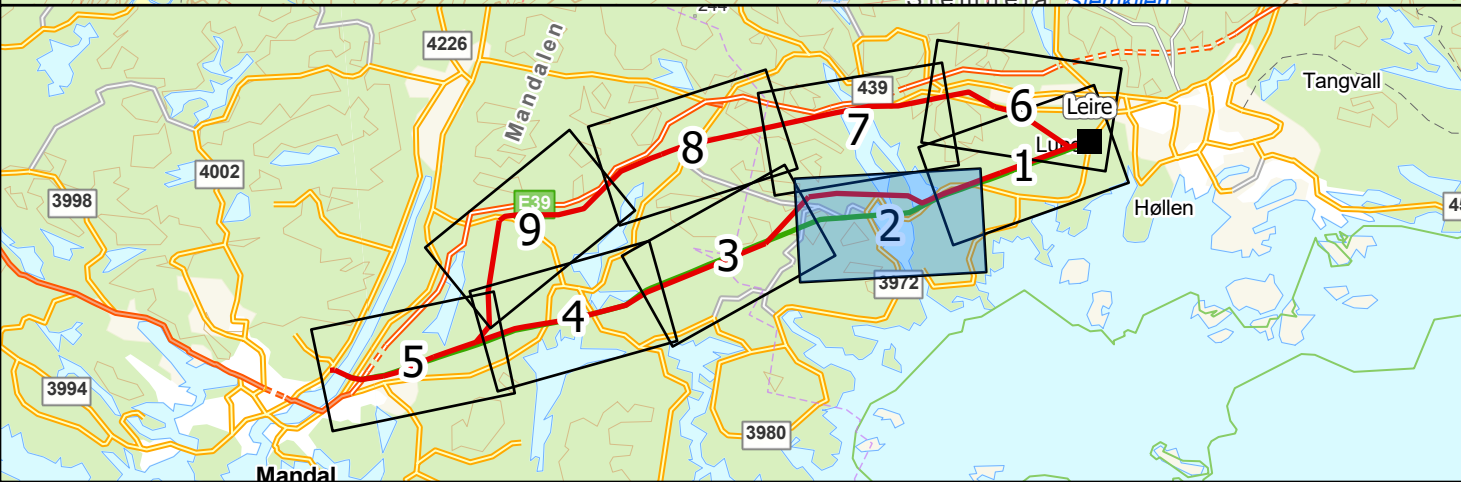


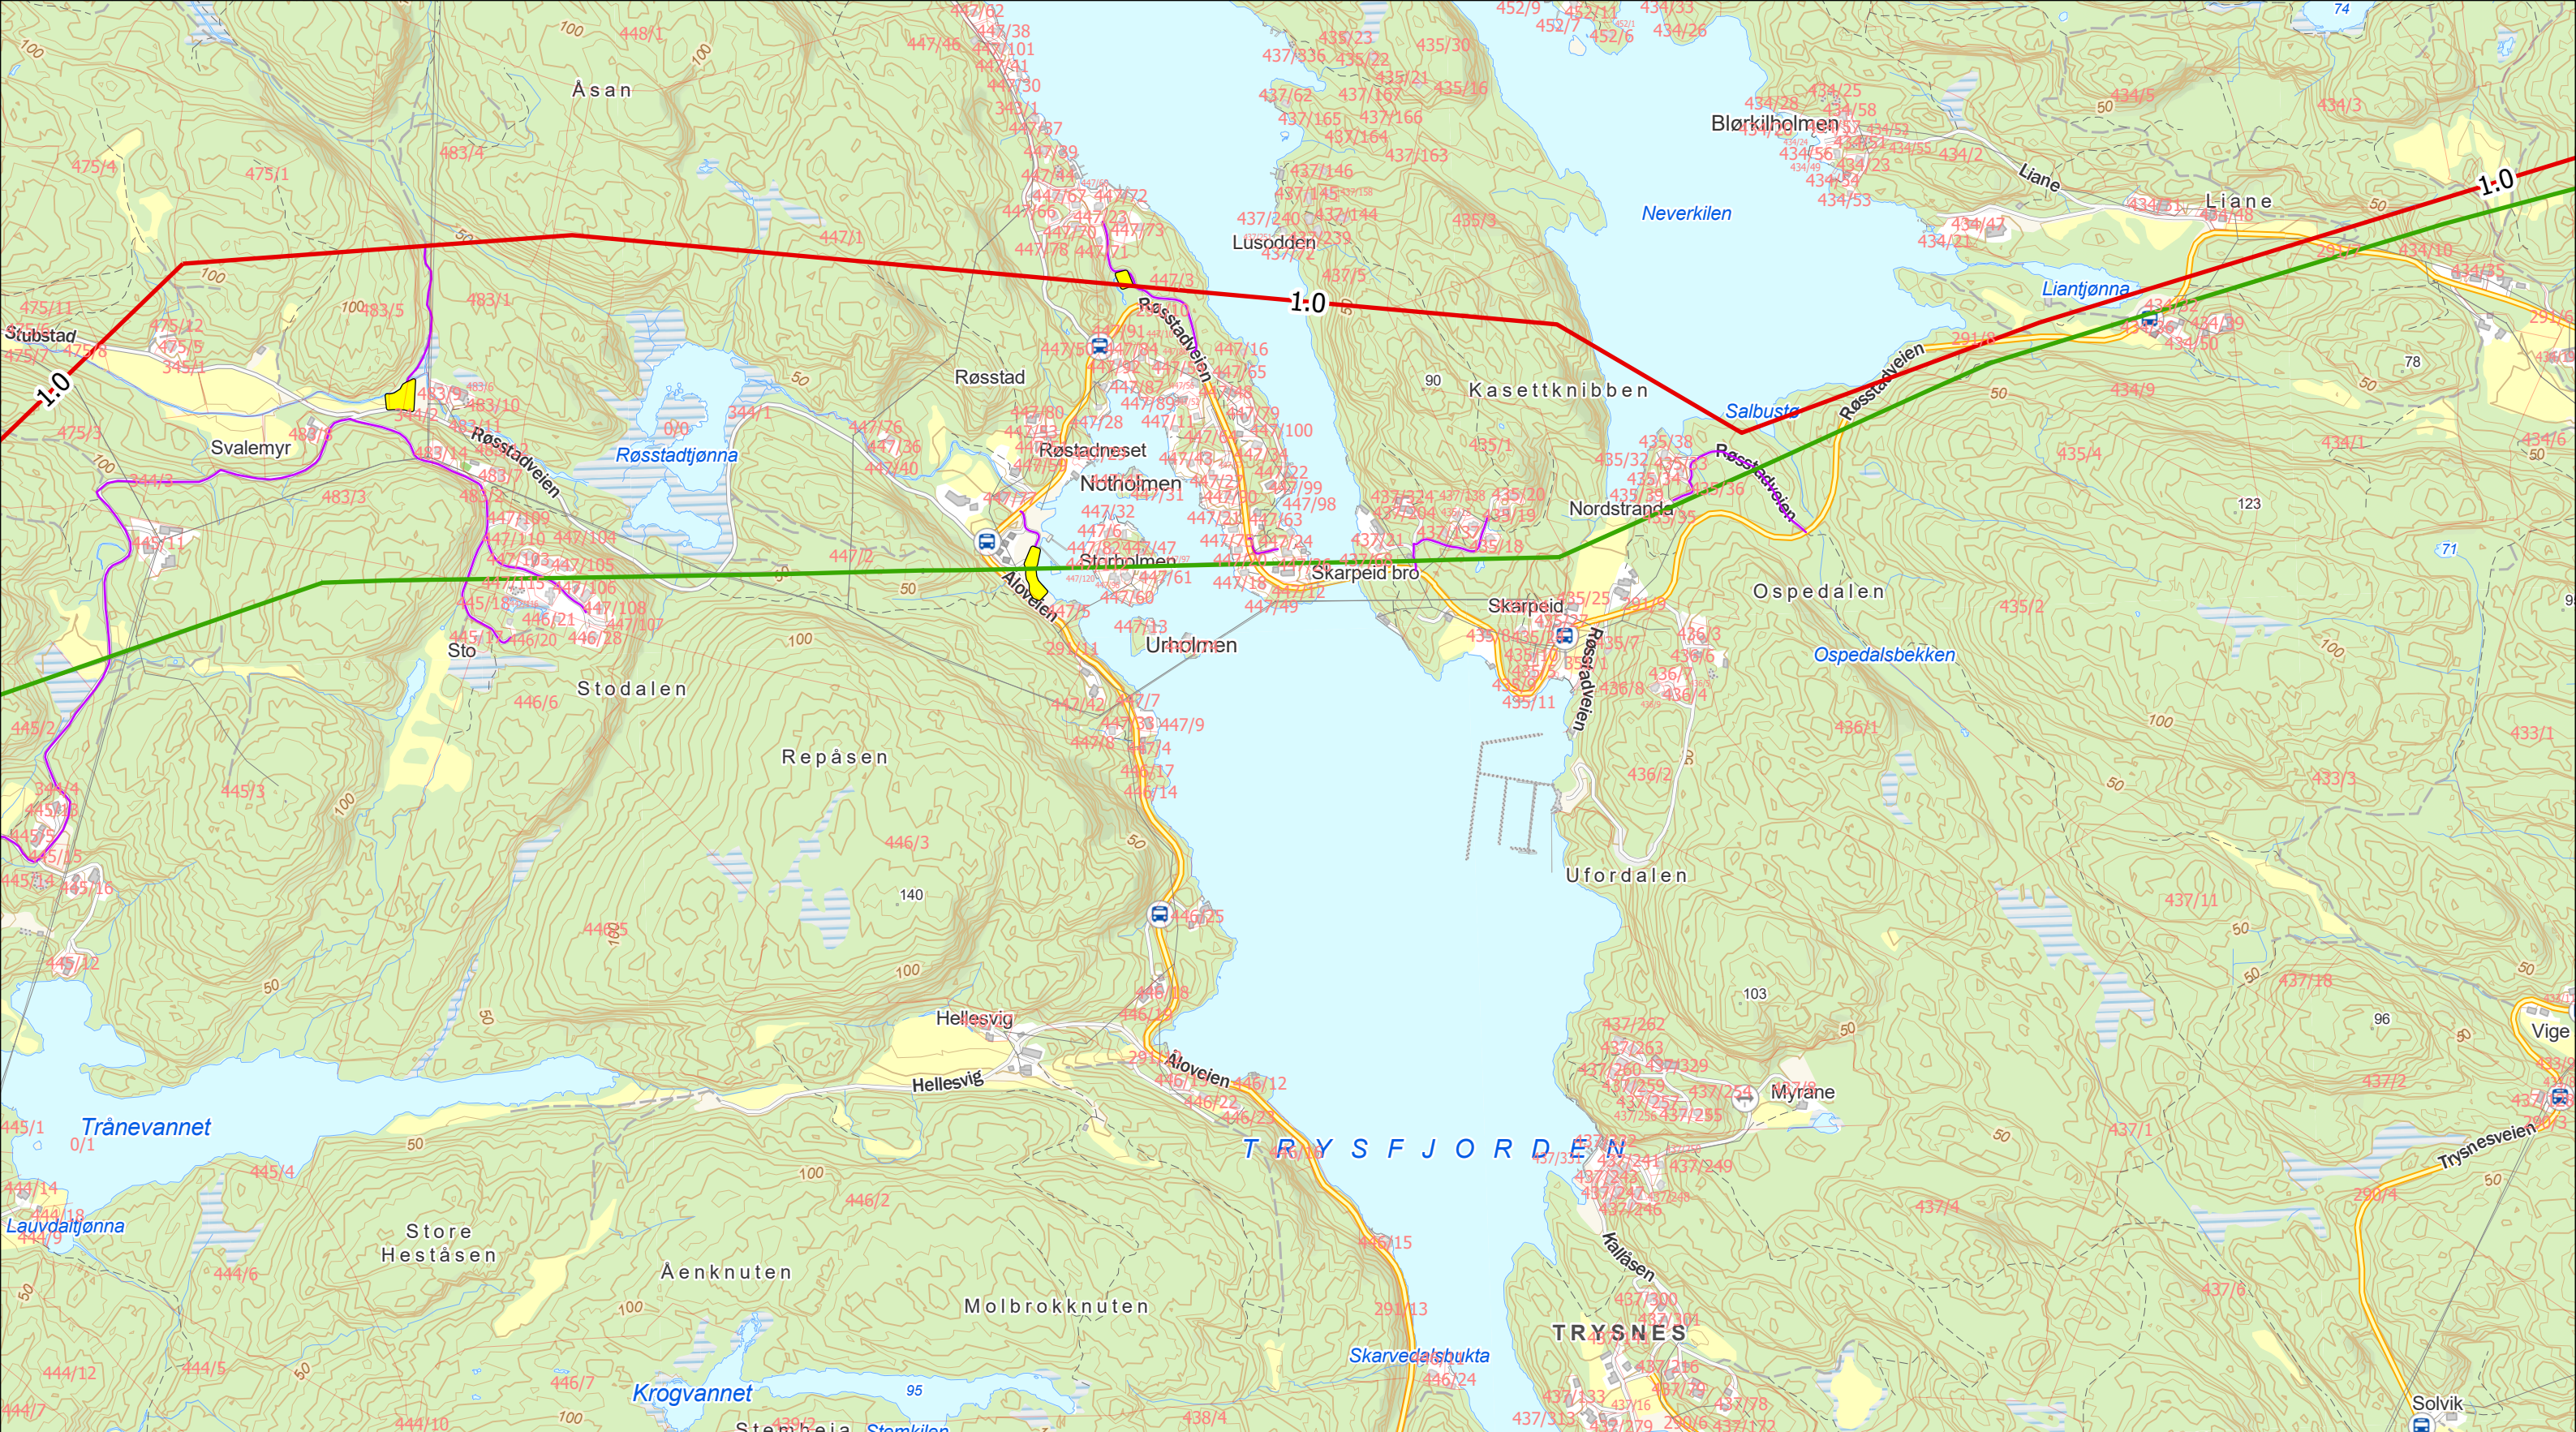


Kartblad: 2 av 9


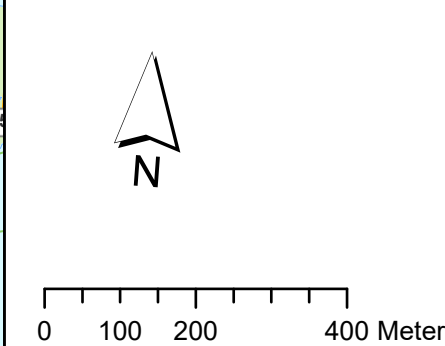


Trasekart konsesjonssøknad 132 kV-ledning Leire - Kanten/Hjorteland

- Transformatorstasjon
- Konsekvensutredet og konsesjonssøkt trase
- Eksisterende 110 kV ledning (rives)
- Adkomsttrase (eksisterende)
- Midlertidig riggområde

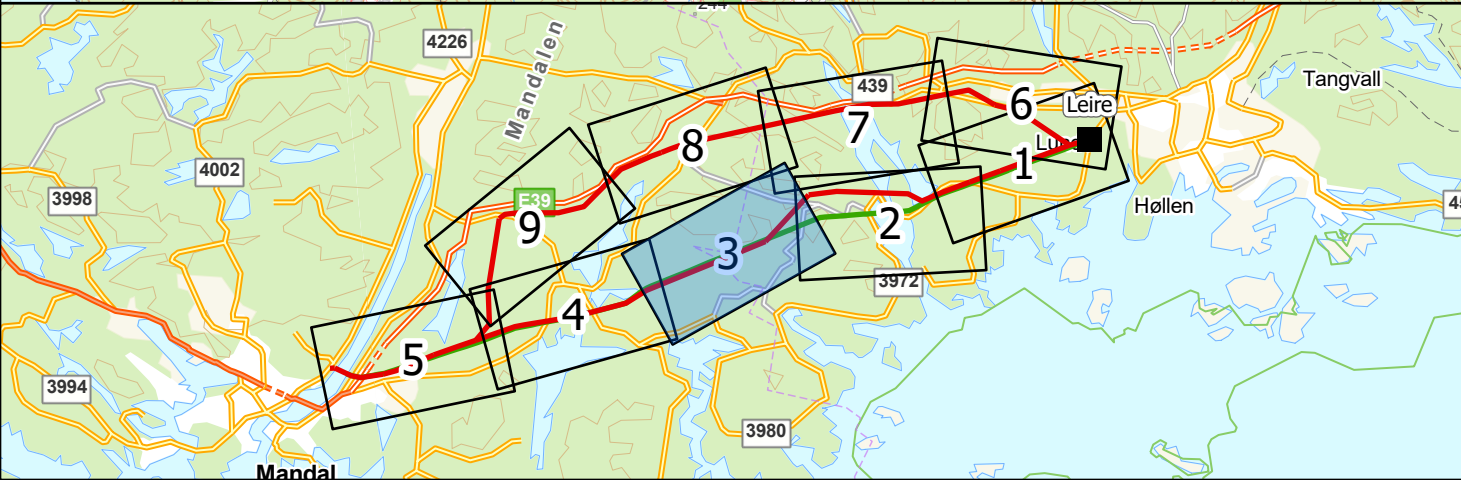
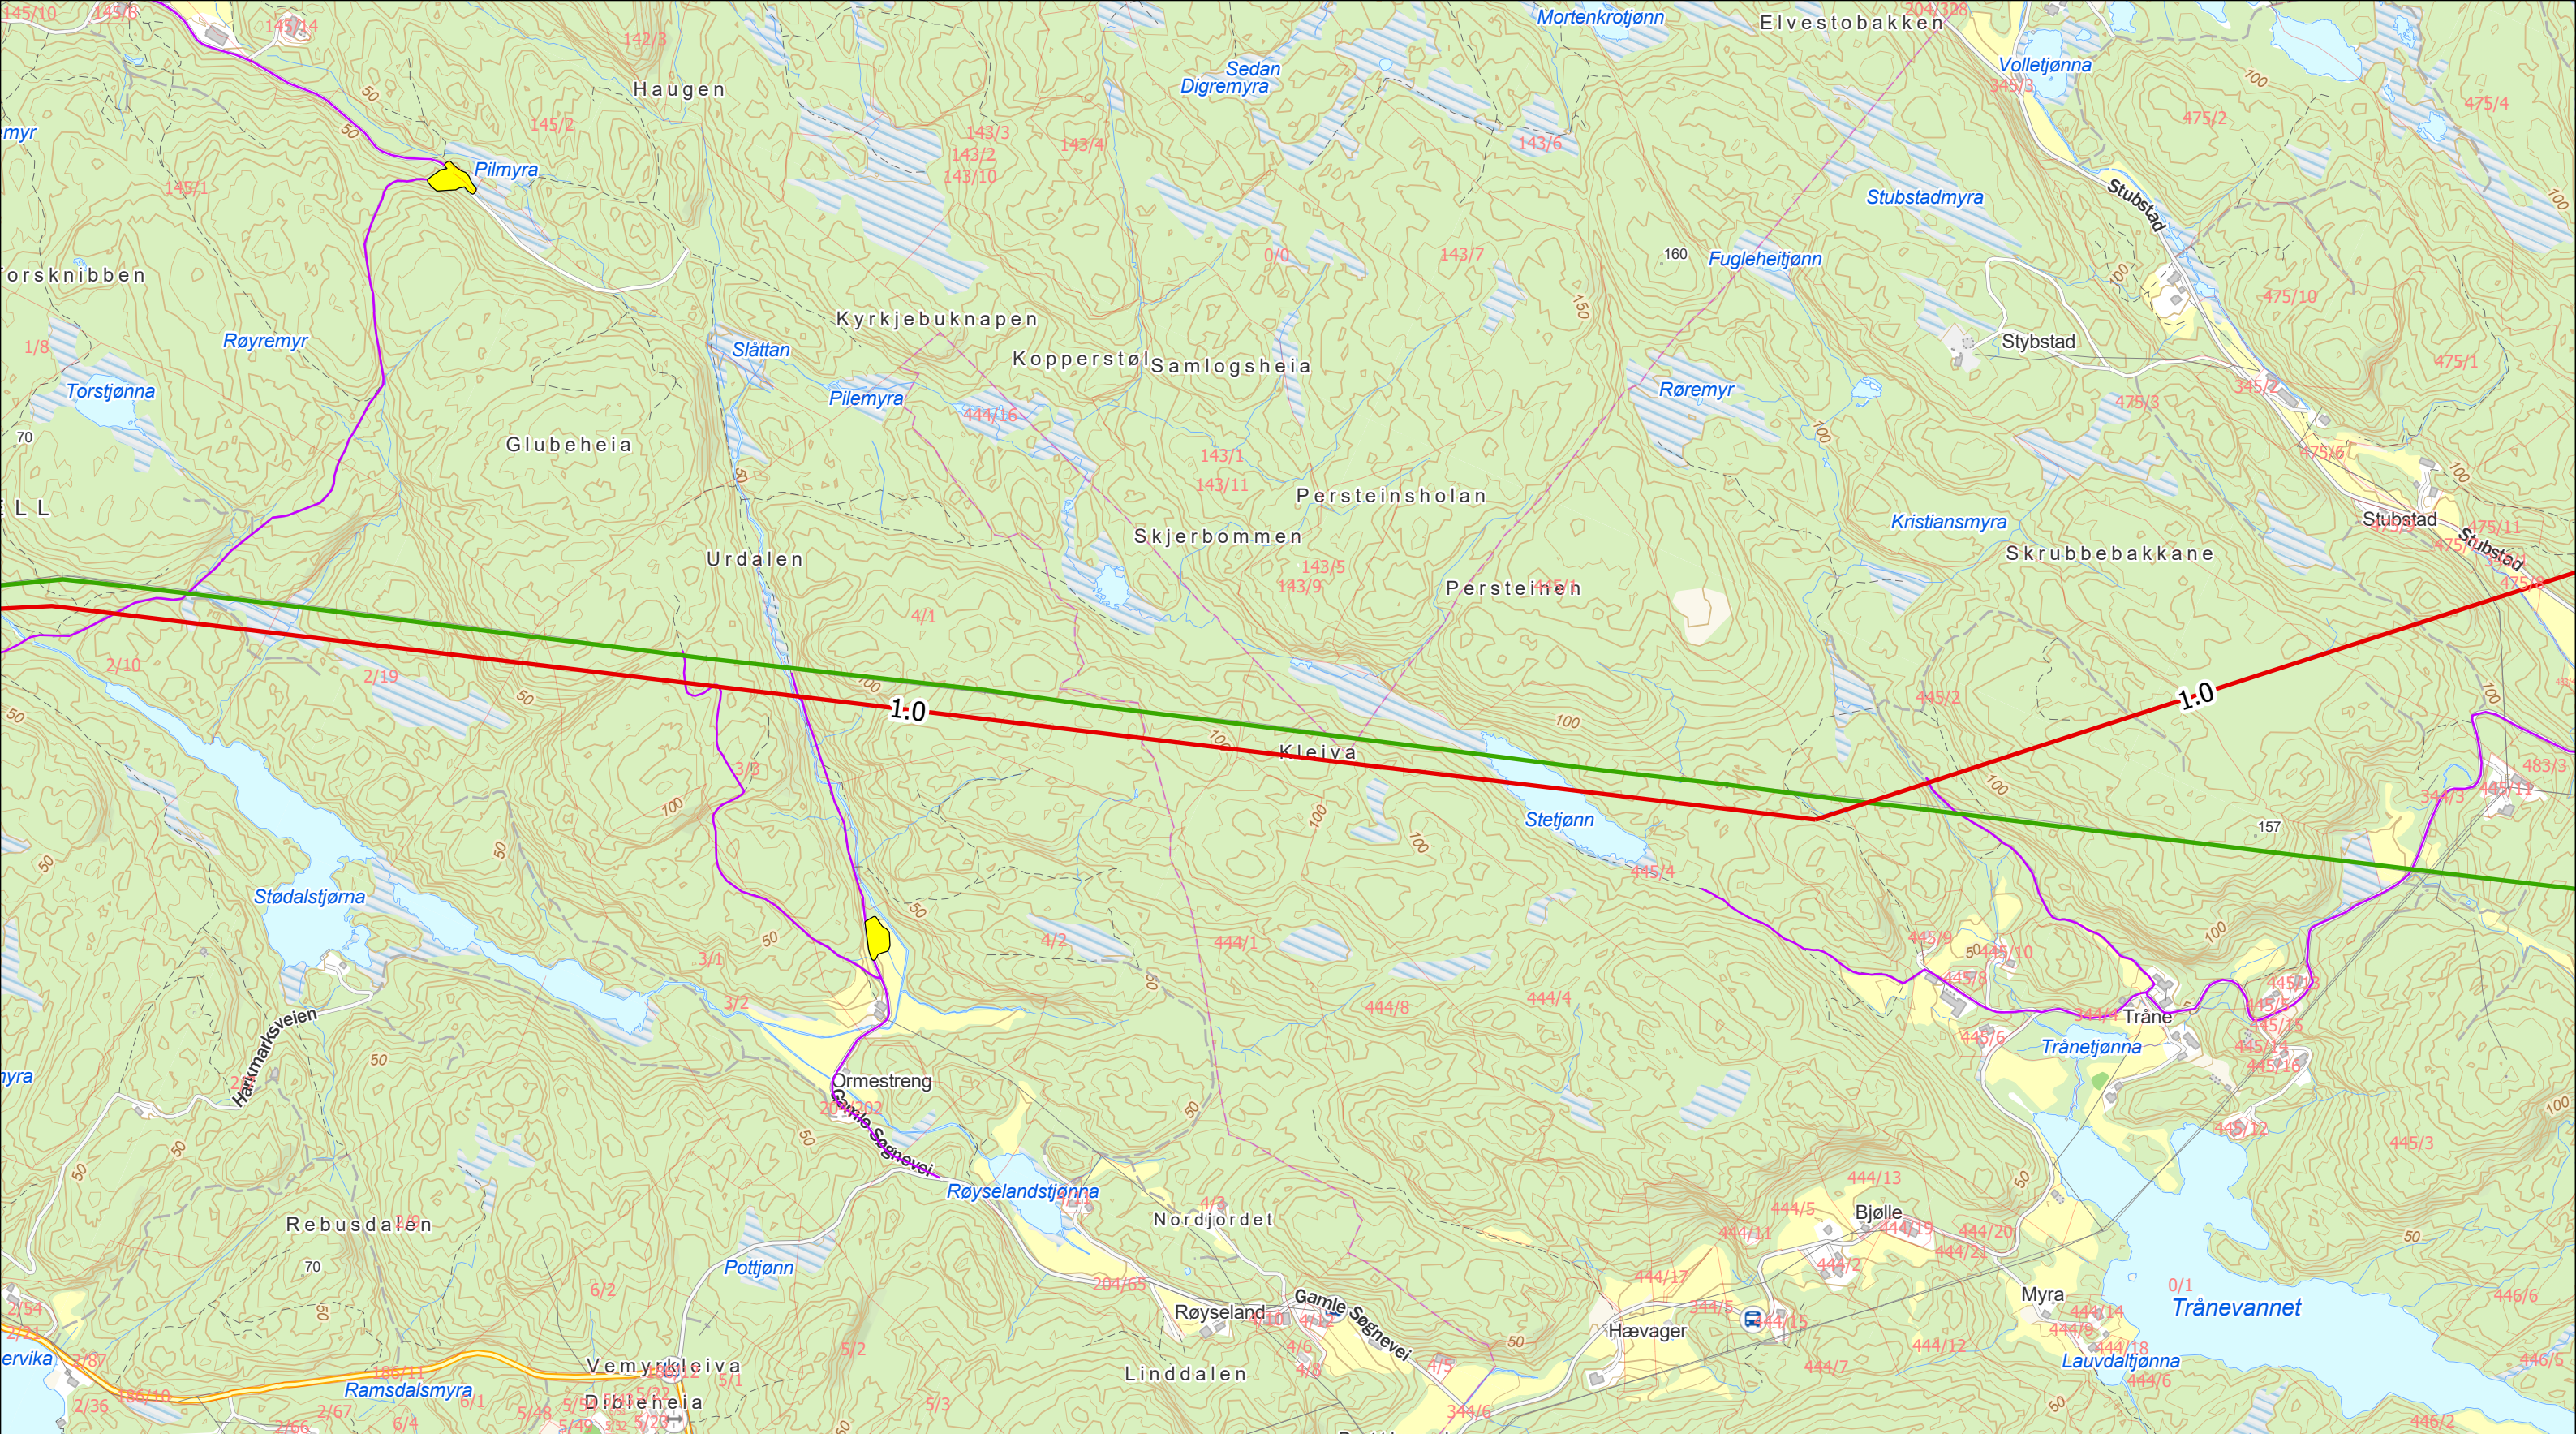


Kartblad: 3 av 9

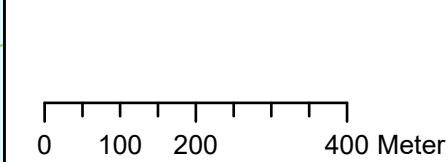
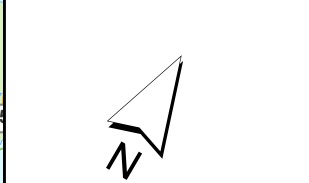


Trasekart konsesjonssøknad 132 kV-ledning Leire - Kanten/Hjorteland

- Transformatorstasjon
- Konsekvensutredet og konsesjonssøkt trase
- Eksisterende 110 kV ledning (rives)
- Adkomsttrase (eksisterende)
- Midlertidig riggområde

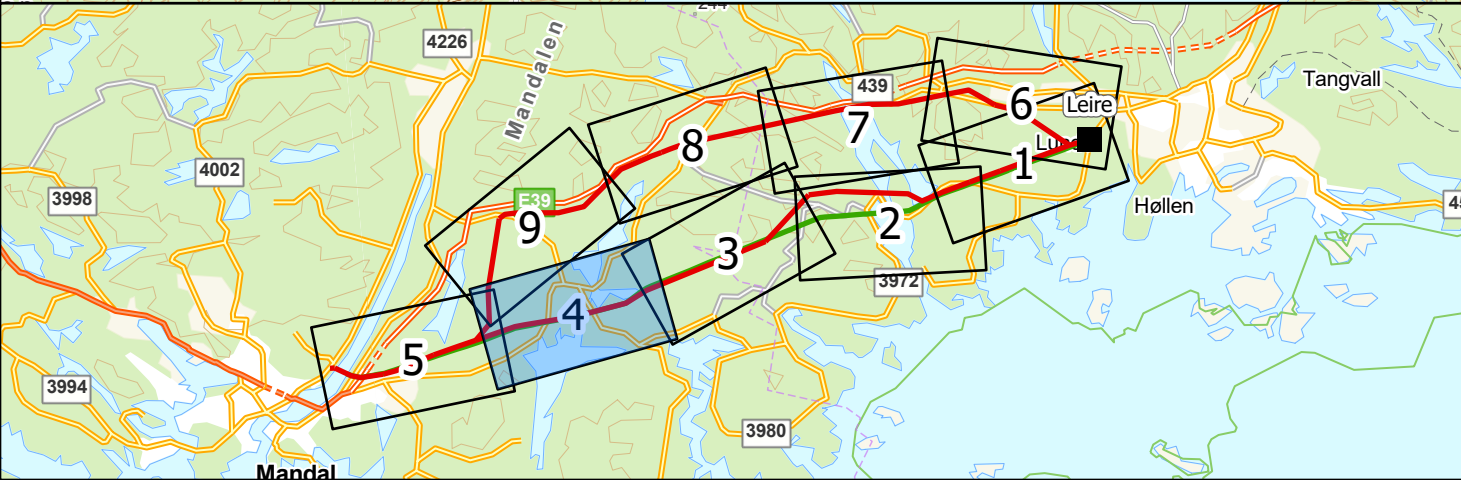
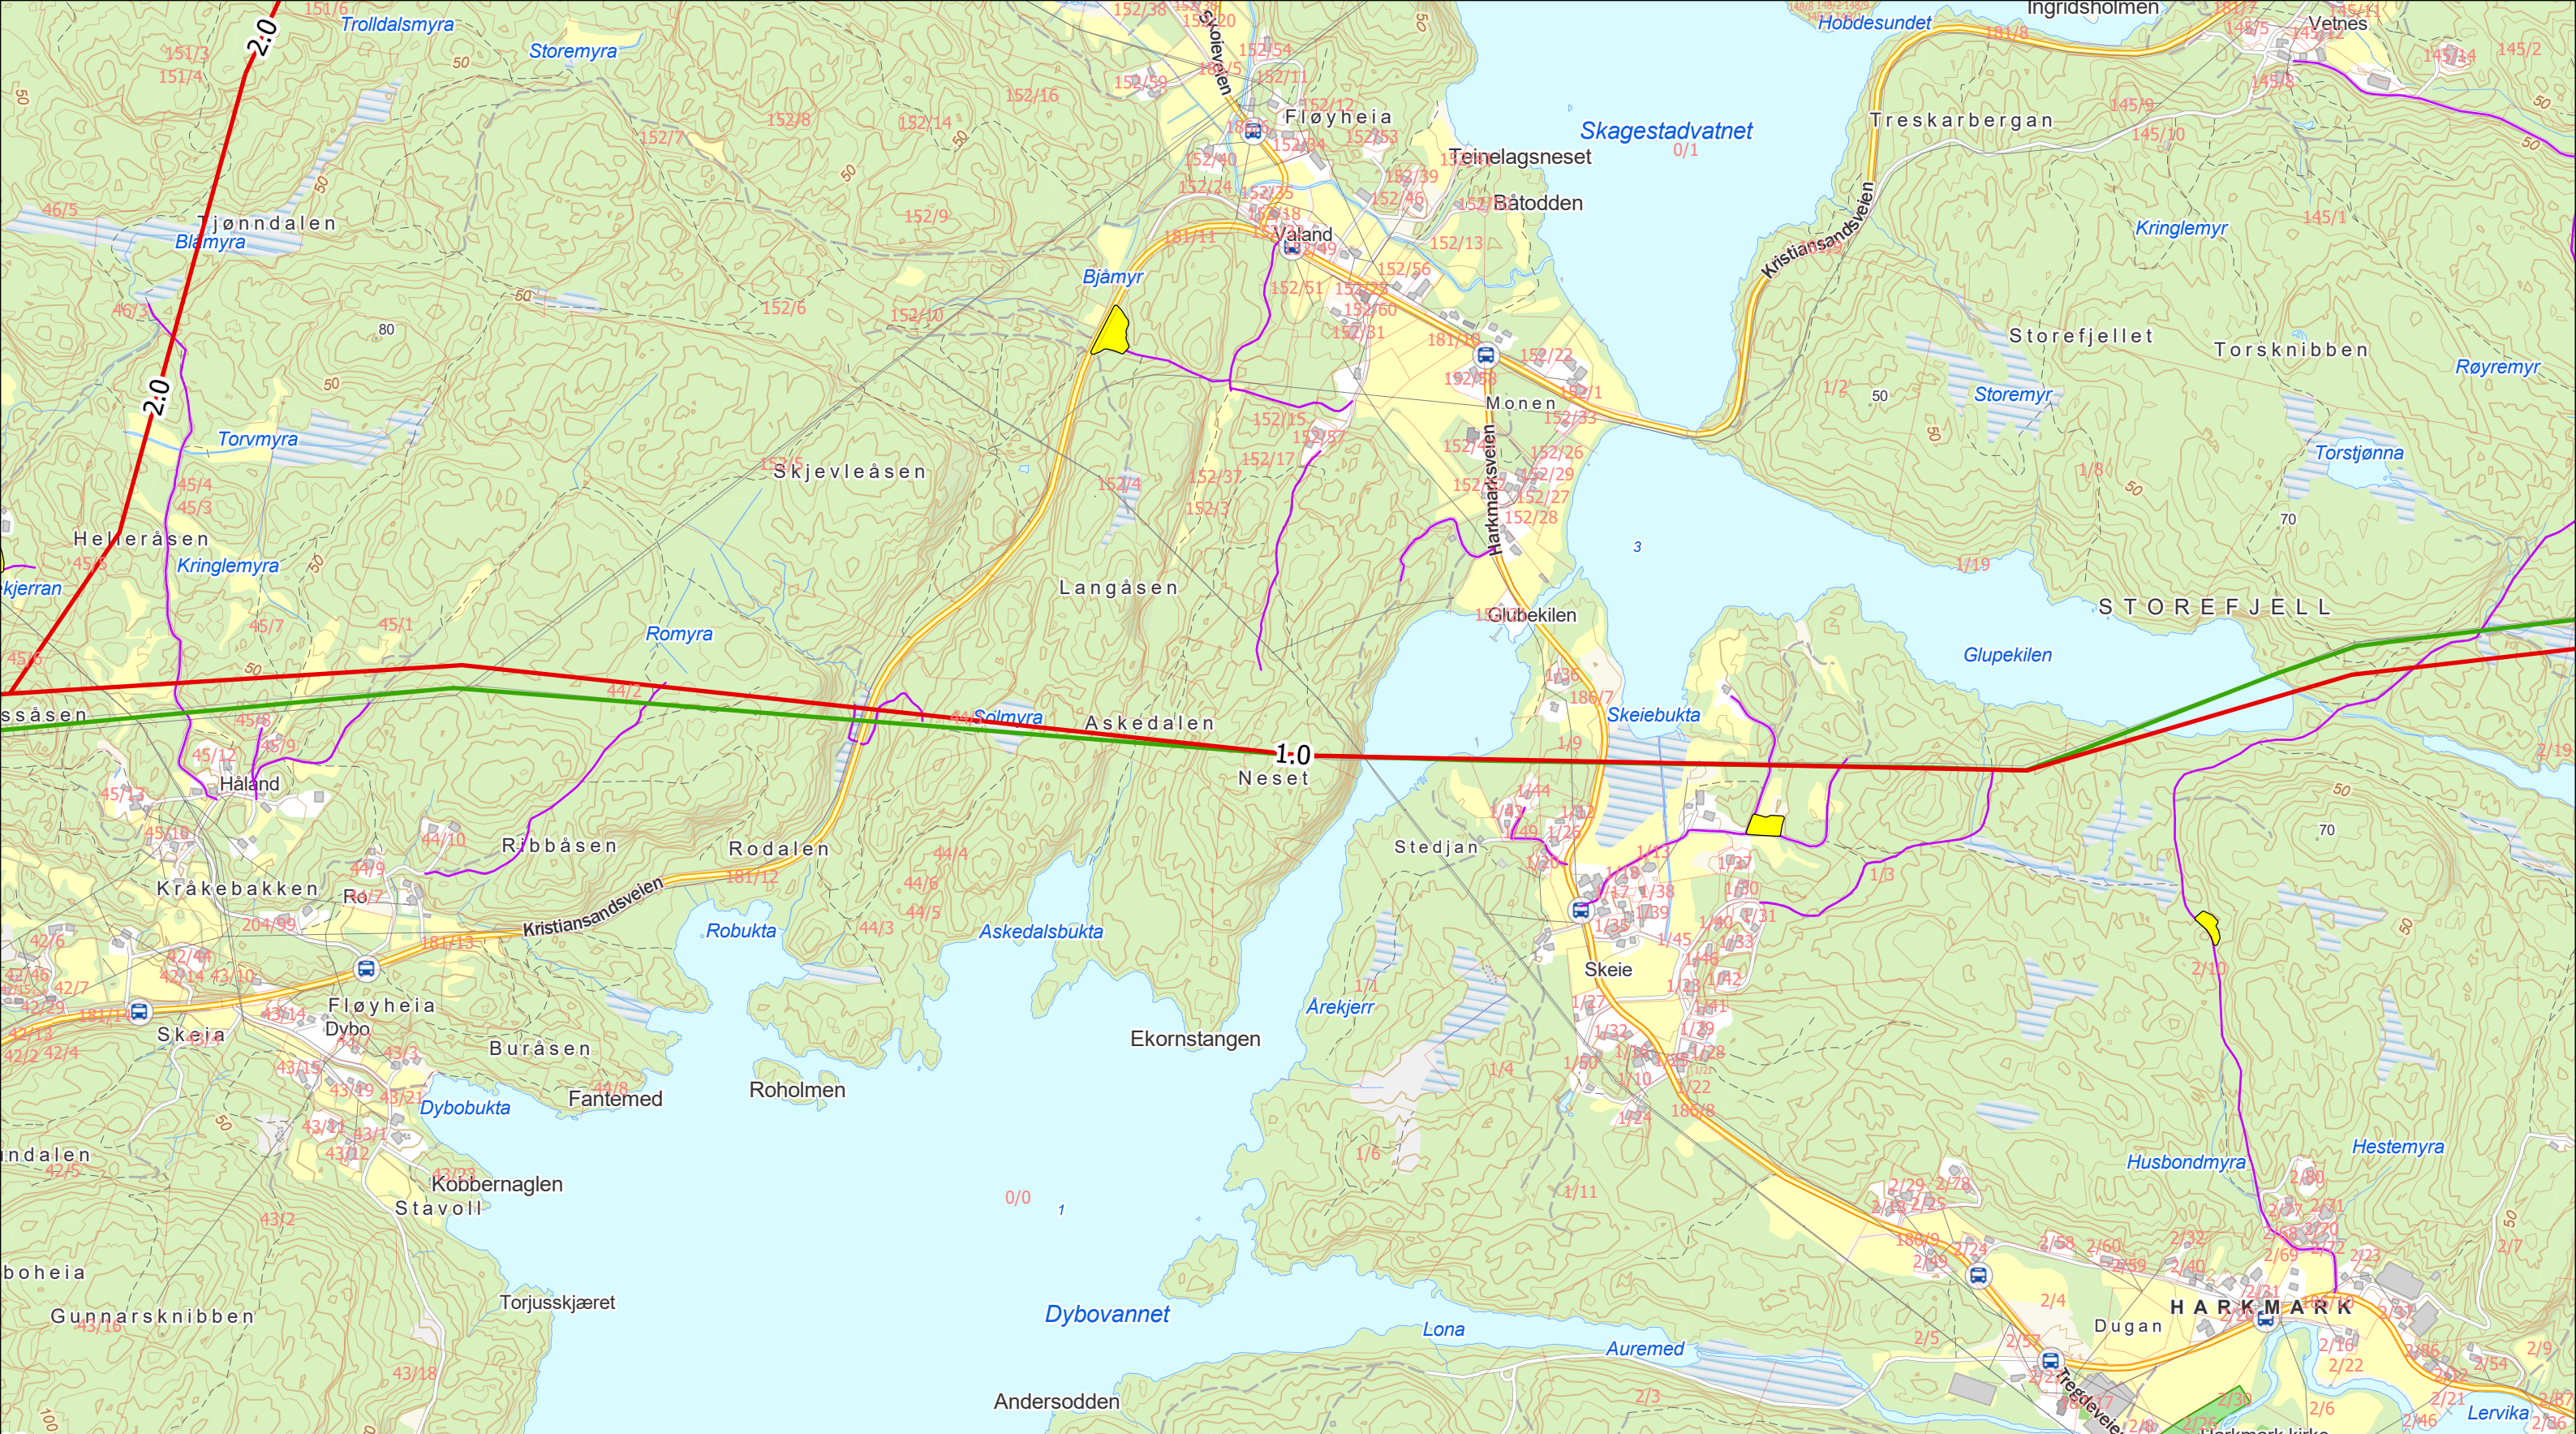


Kartblad: 4 av 9

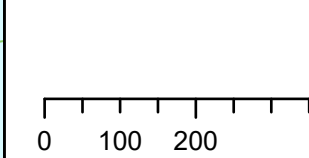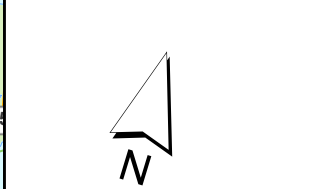

Trasekart konsesjonssøknad 132 kV-ledning Leire - Kanten/Hjorteland

- Transformatorstasjon
- Konsekvensutredet og konsesjonssøkt trase
- Eksisterende 110 kV ledning (rives)
- Adkomsttrase (eksisterende)
- Midlertidig riggområde

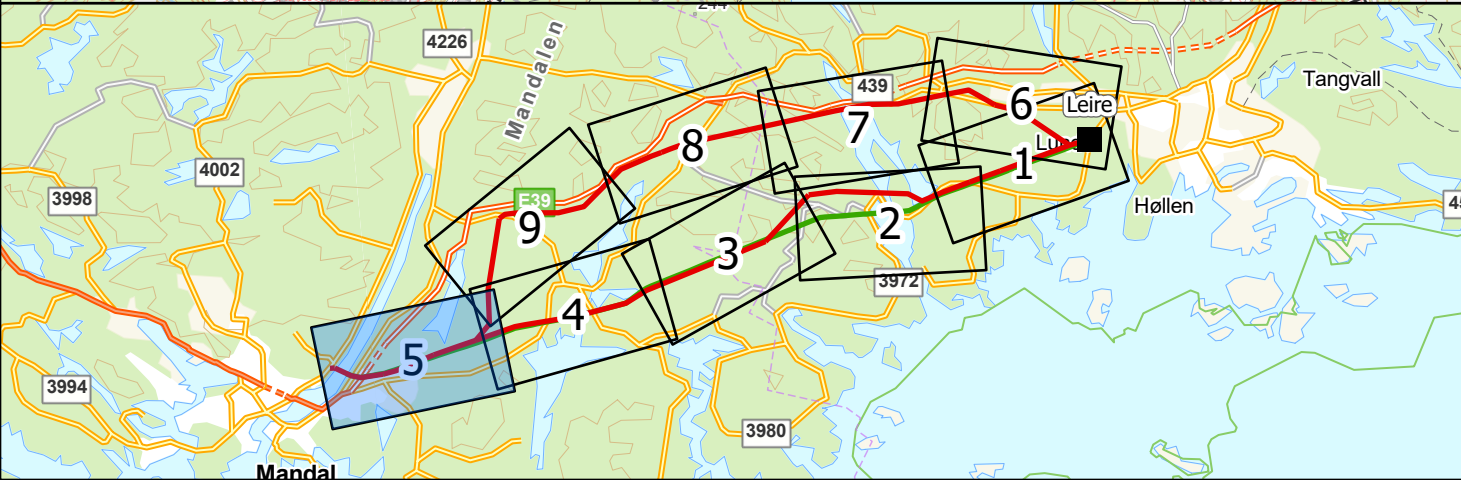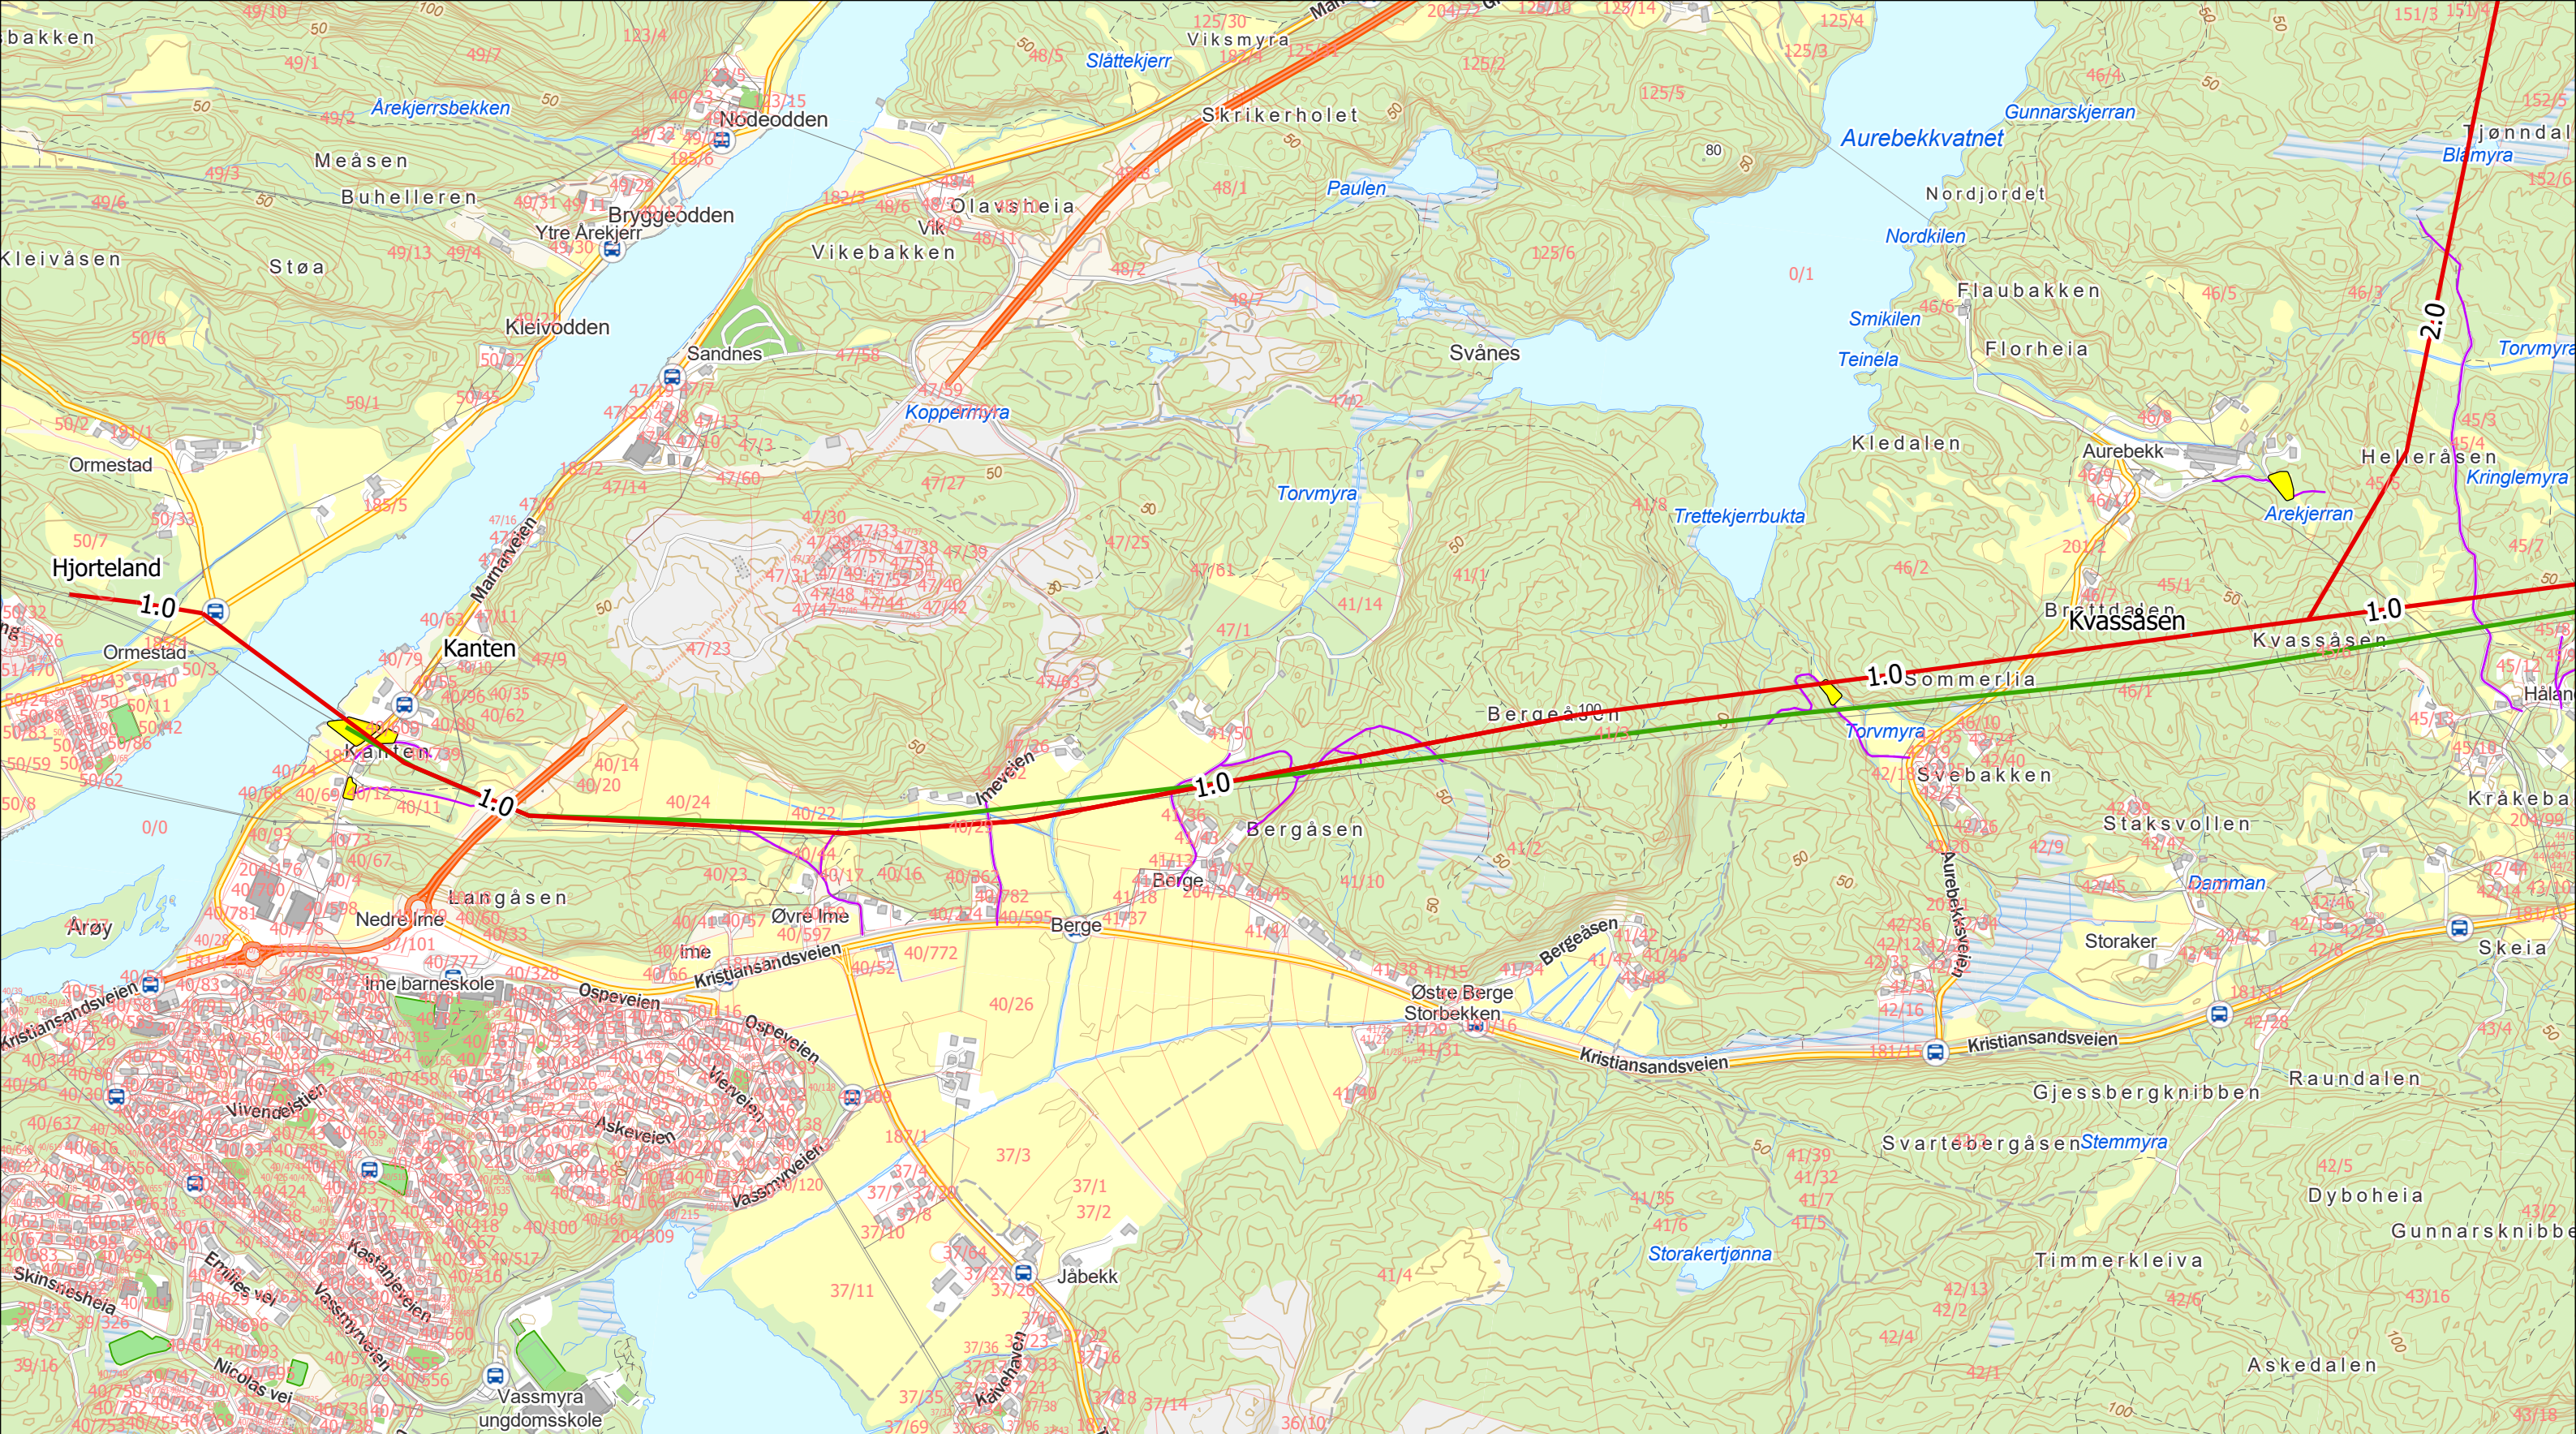



Kartblad: 5 av 9





0 100 200 400 Meter


Trasekart konsesjonssøknad 132 kV-ledning Leire - Kanten/Hjorteland

- Transformatorstasjon
- Konsekvensutredet og konsesjonssøkt trase
- Eksisterende 110 kV ledning (rives)
- Adkomsttrase (eksisterende)
- Midlertidig riggområde

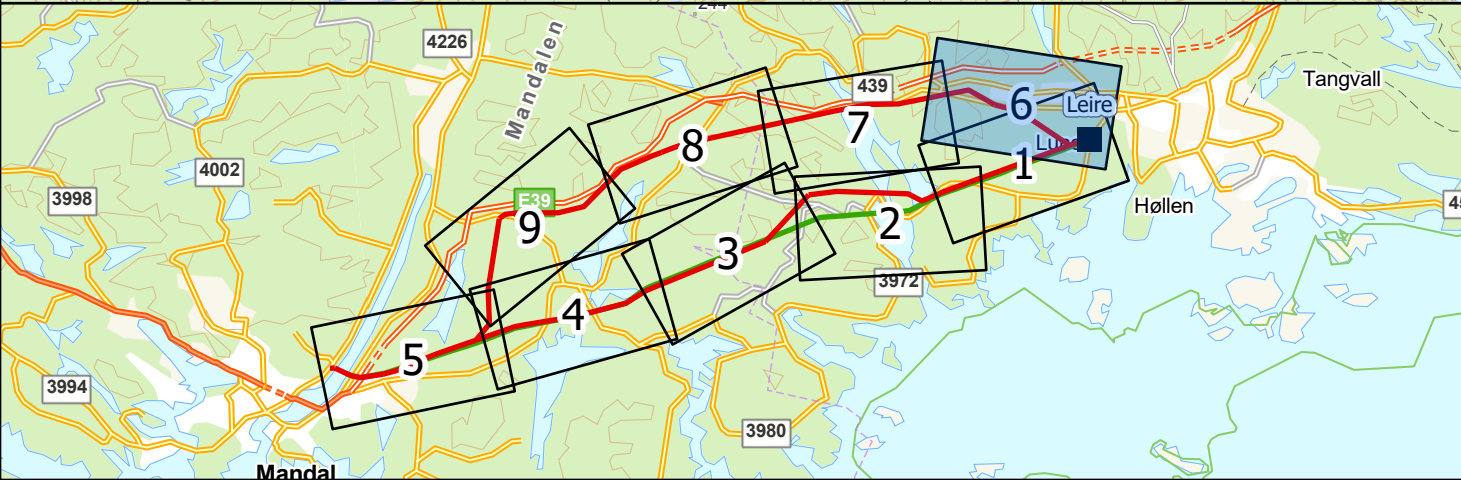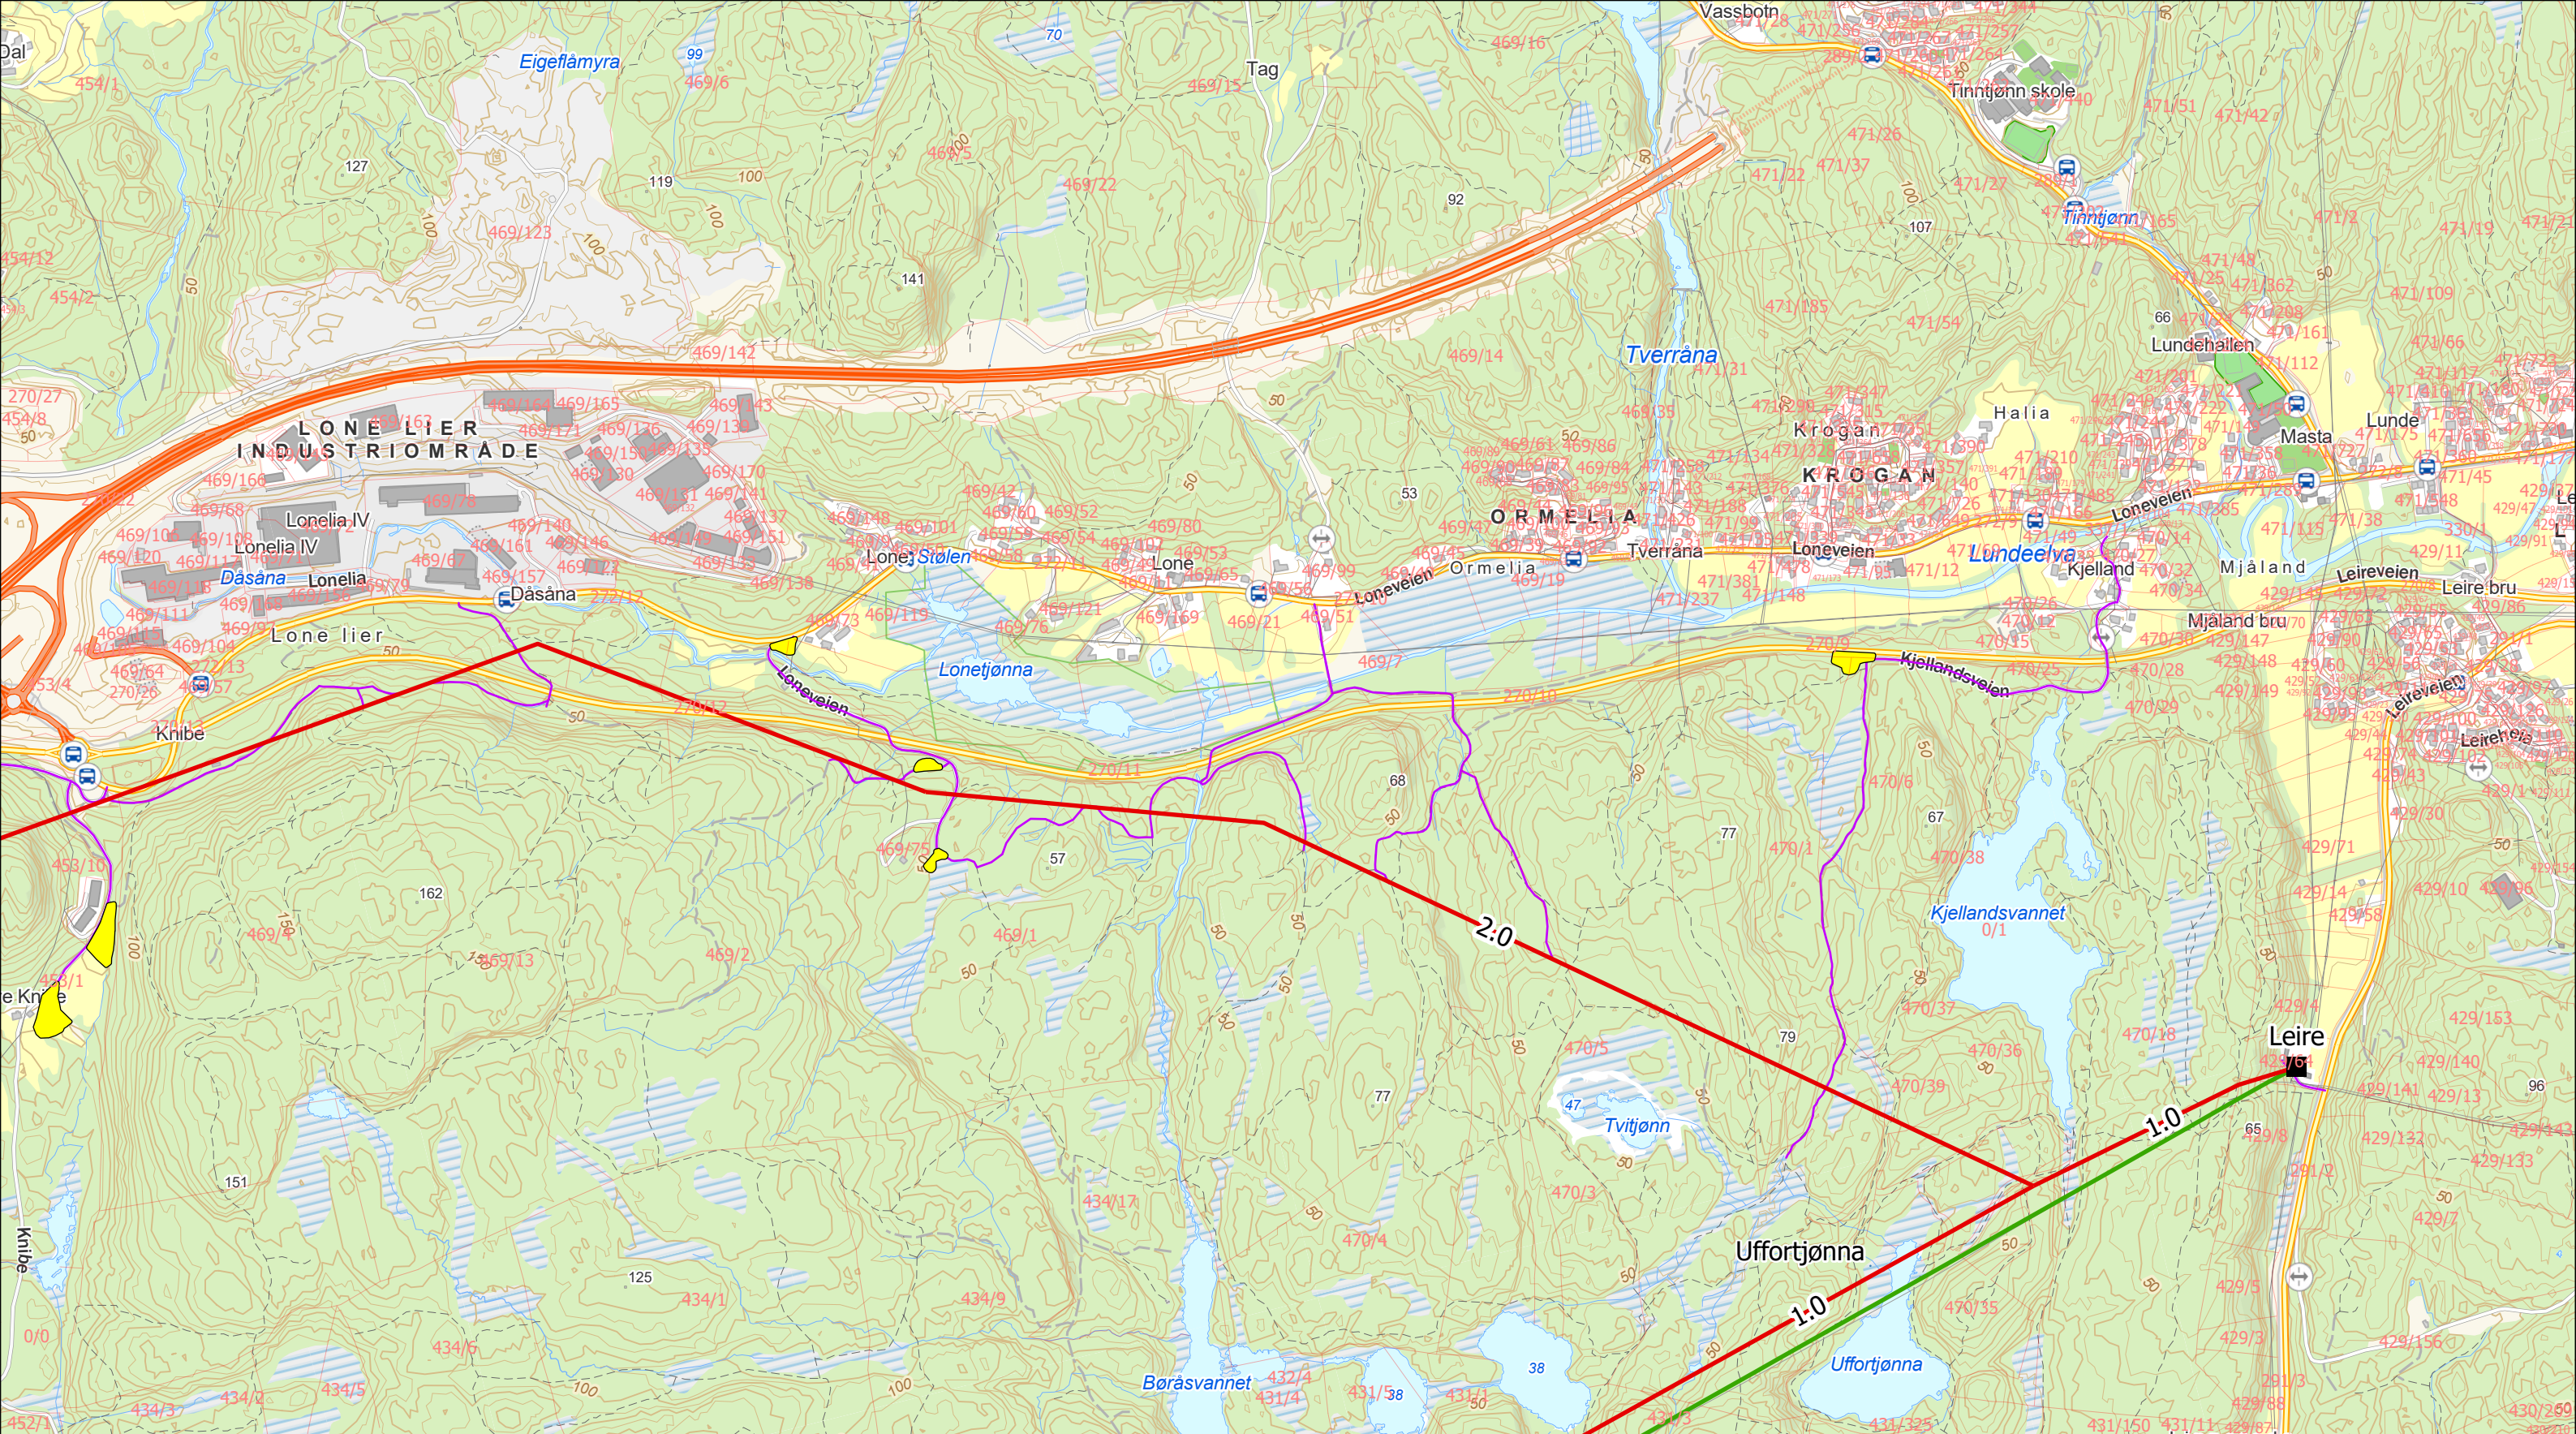

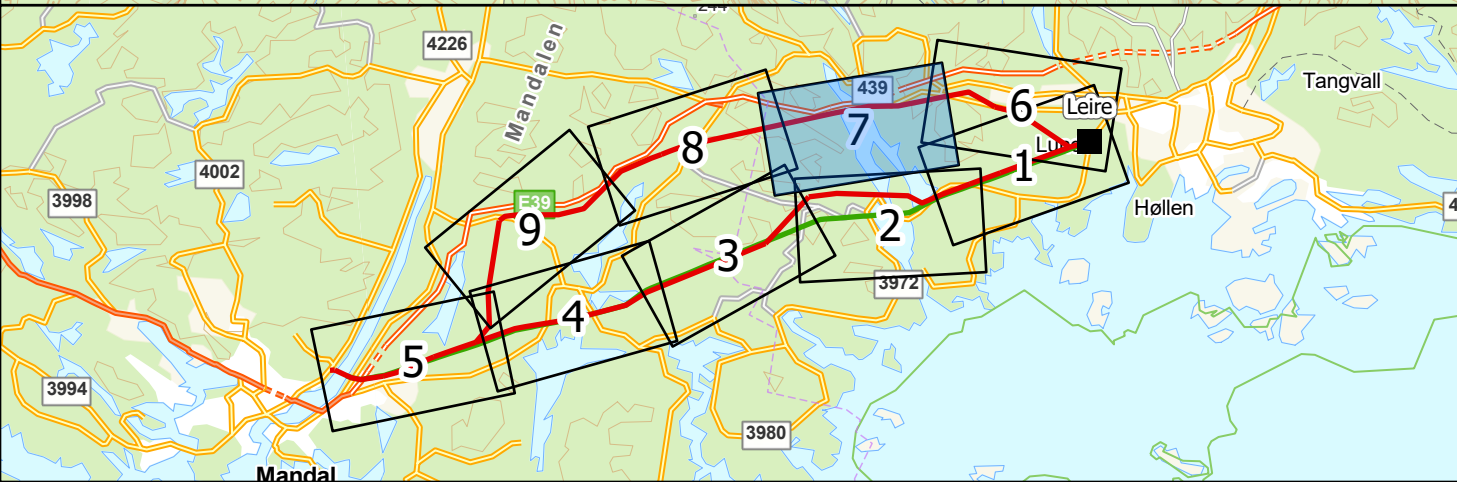
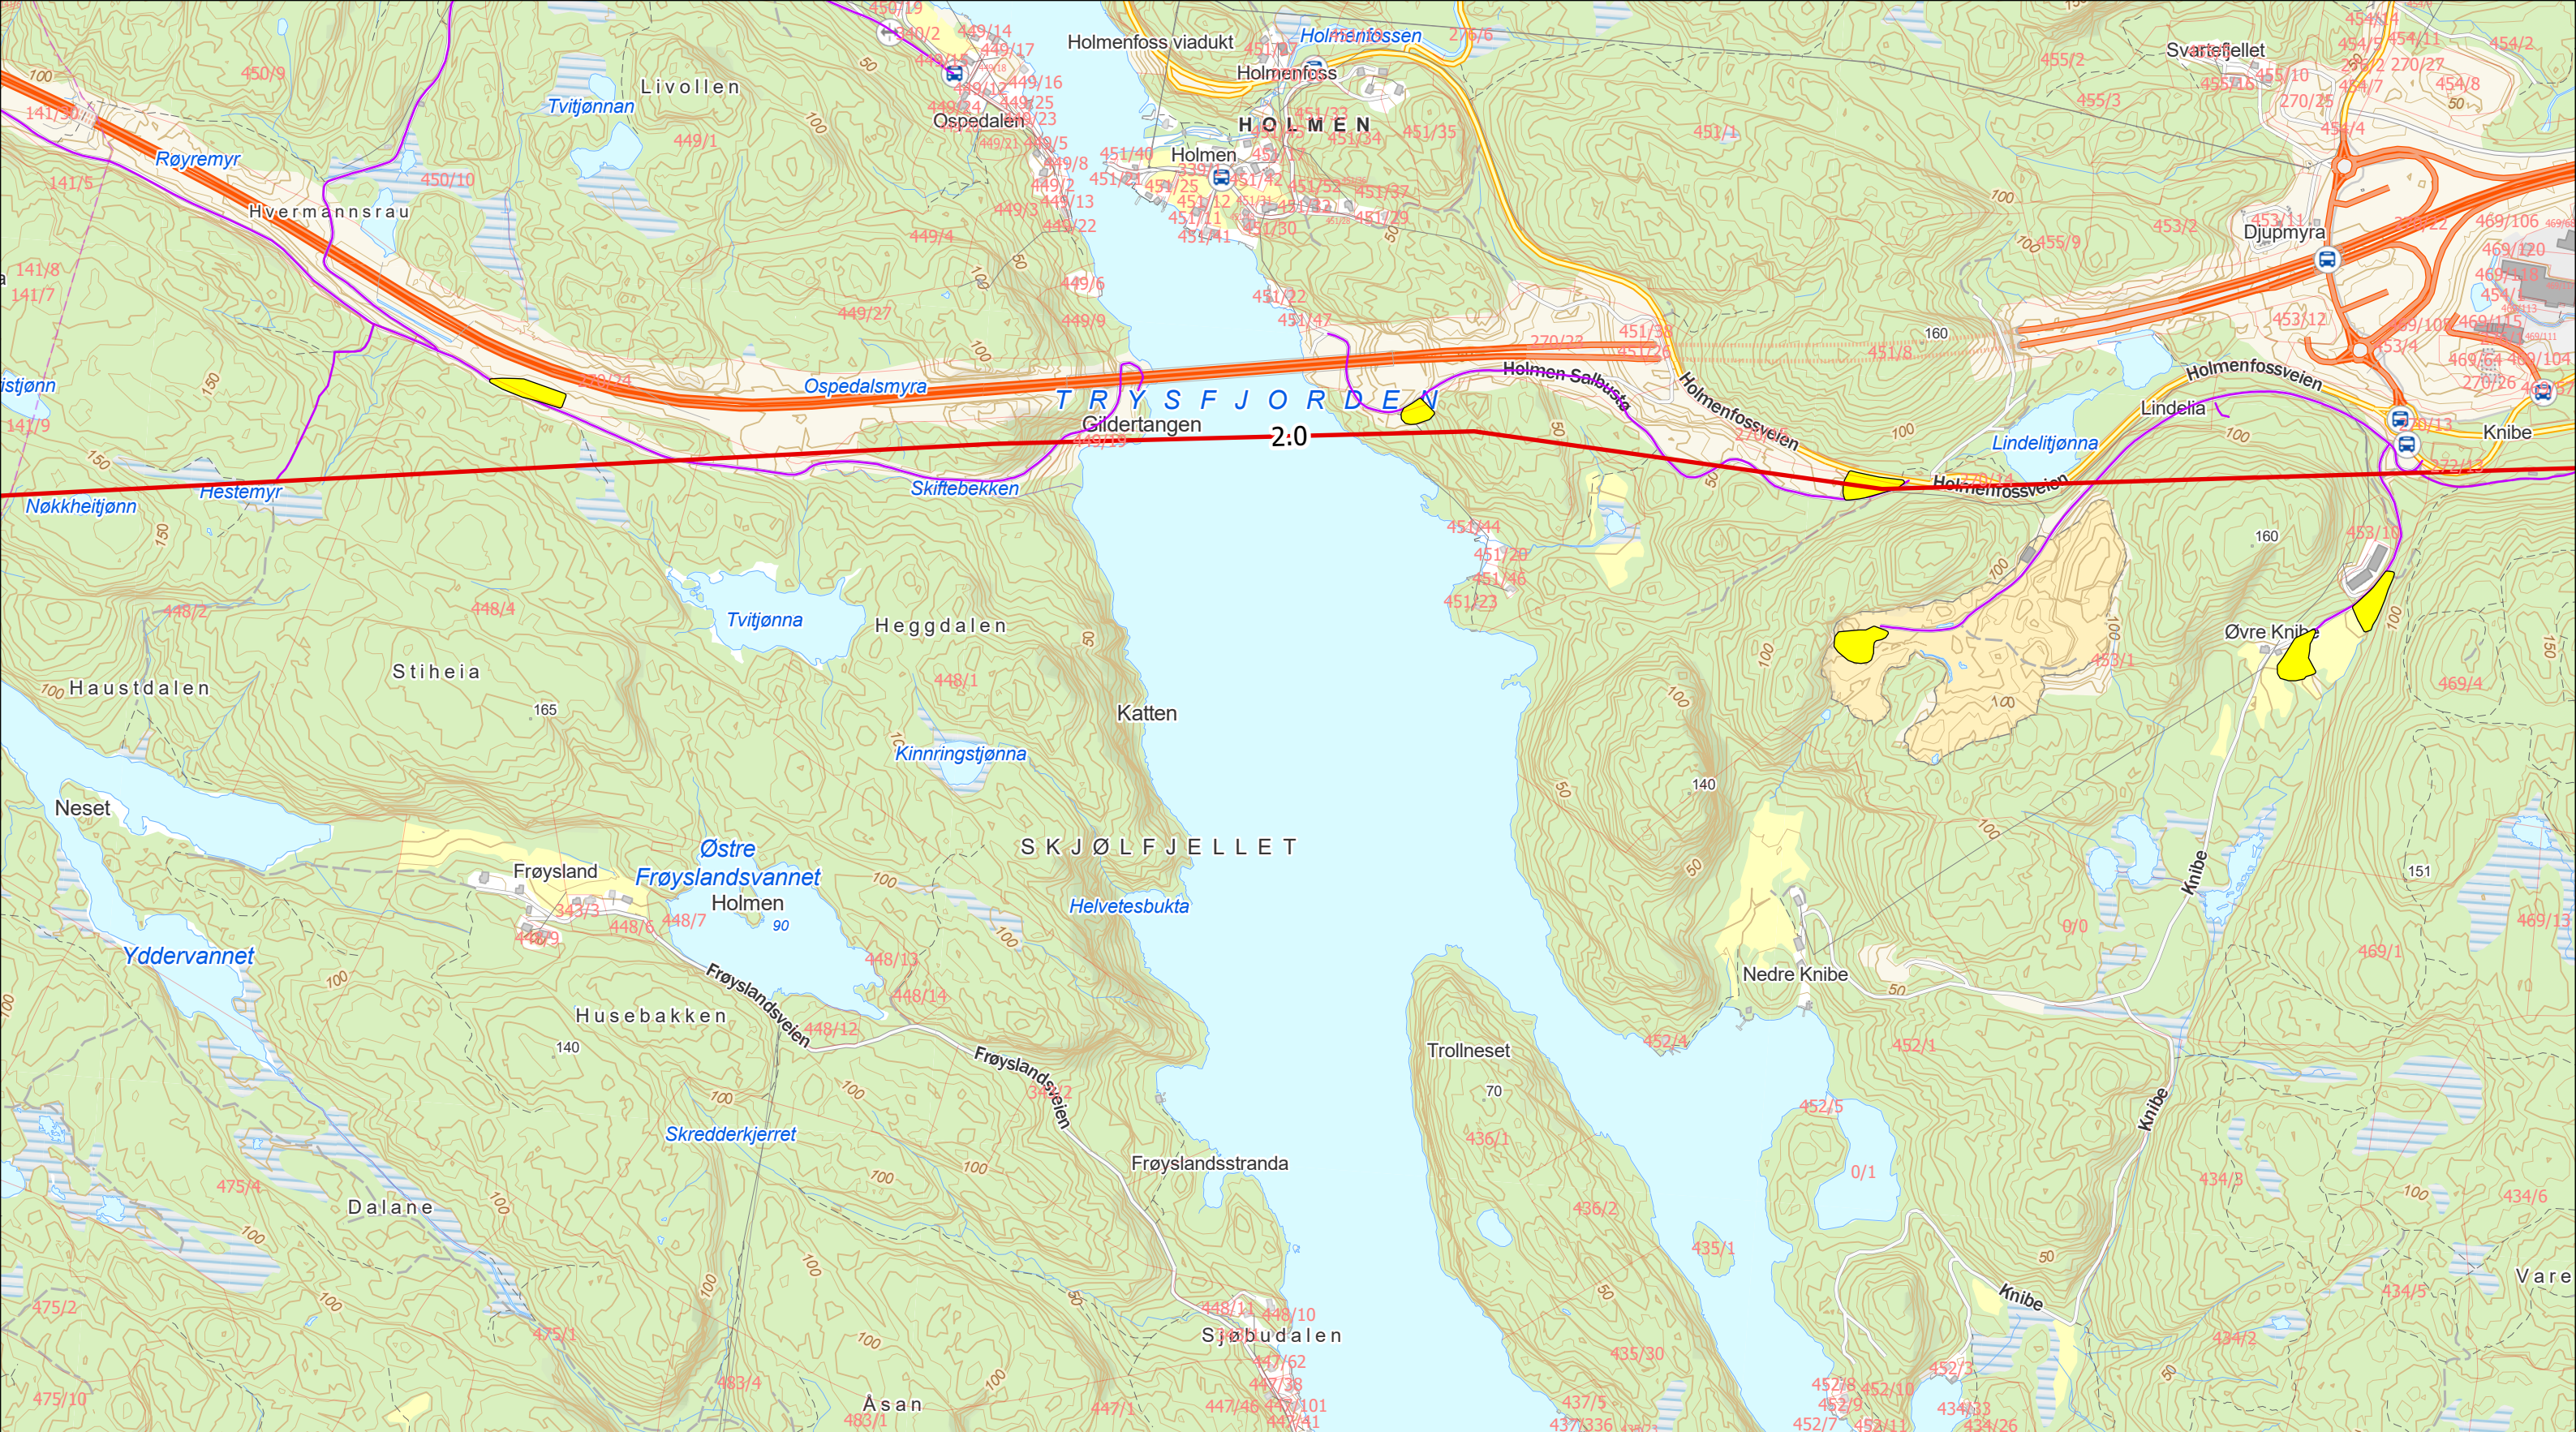


Kartblad: 7 av 9

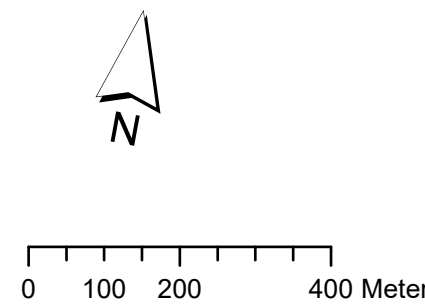


Trasekart konsesjonssøknad 132 kV-ledning Leire - Kanten/Hjorteland

- Transformatorstasjon
- Konsekvensutredet og konsesjonssøkt trase
- Eksisterende 110 kV ledning (rives)
- Adkomsttrase (eksisterende)
- Midlertidig riggområde

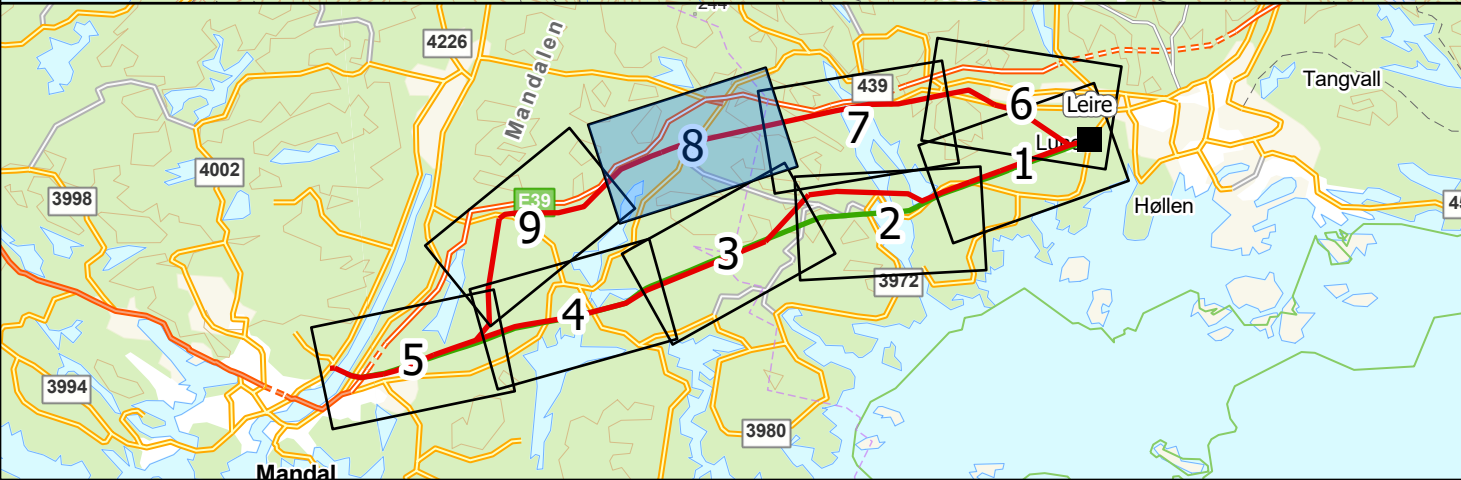
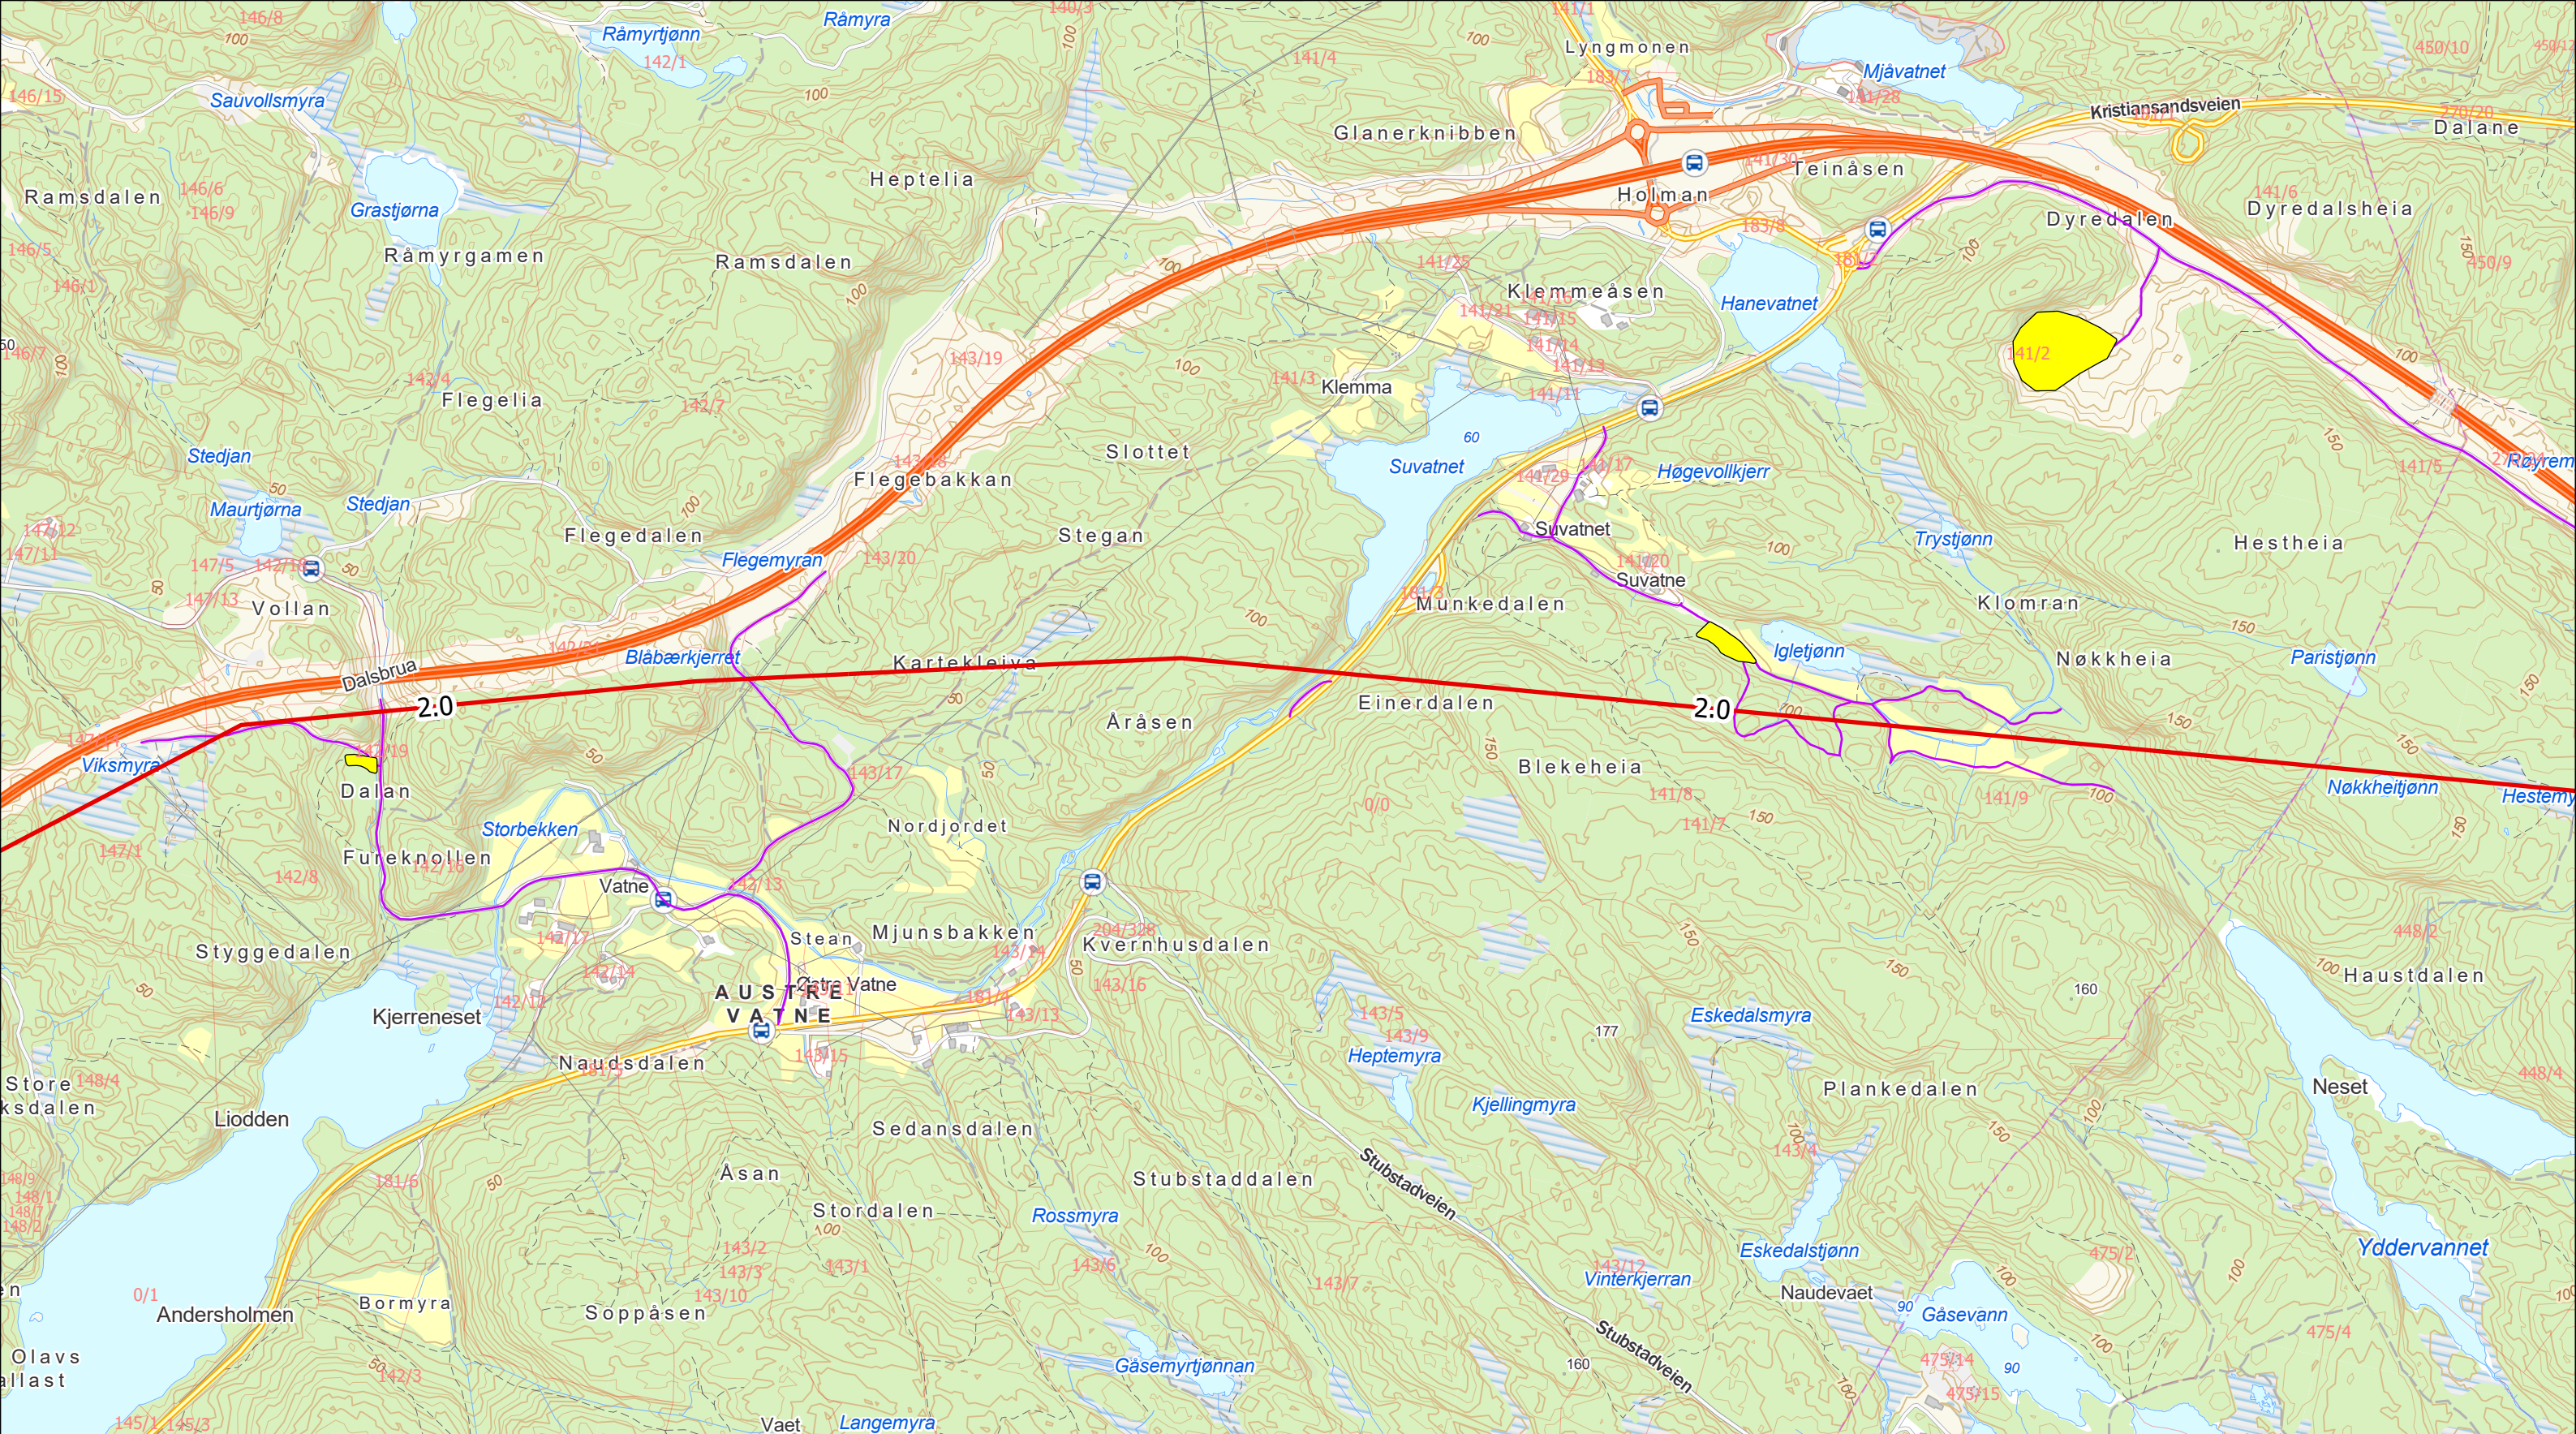


Kartblad: 8 av 9

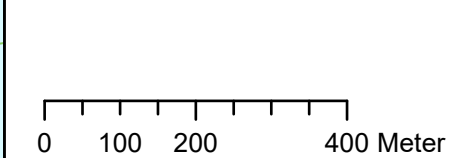

Trasekart konsesjonssøknad 132 kV-ledning Leire - Kanten/Hjorteland

- Transformatorstasjon
- Konsekvensutredet og konsesjonssøkt trase
- Eksisterende 110 kV ledning (rives)
- Adkomsttrase (eksisterende)
- Midlertidig riggområde

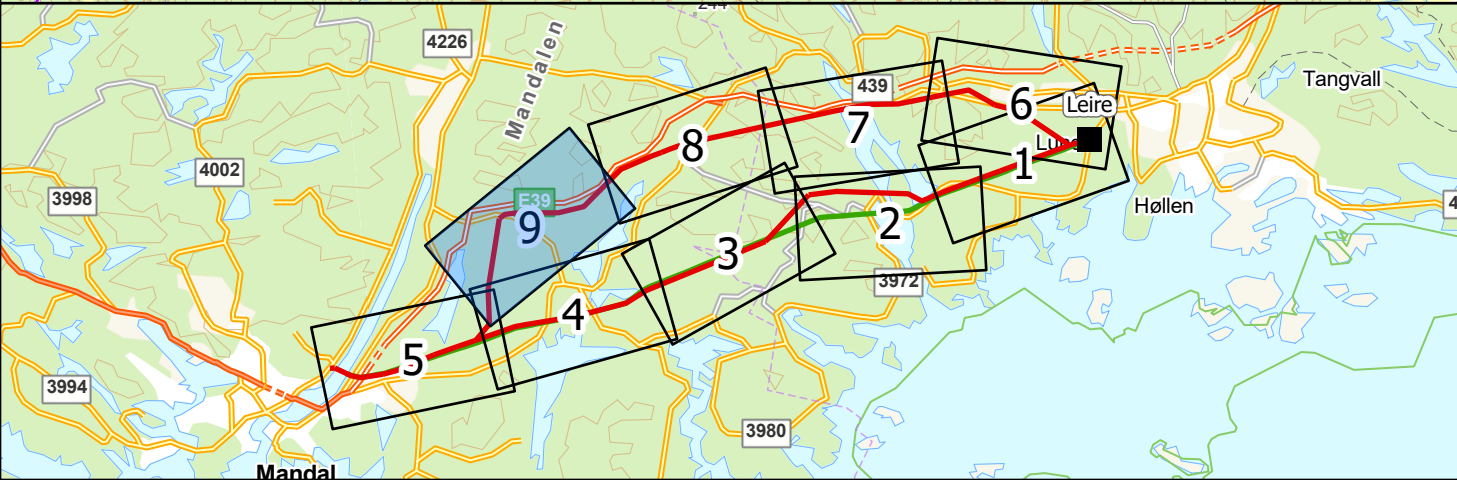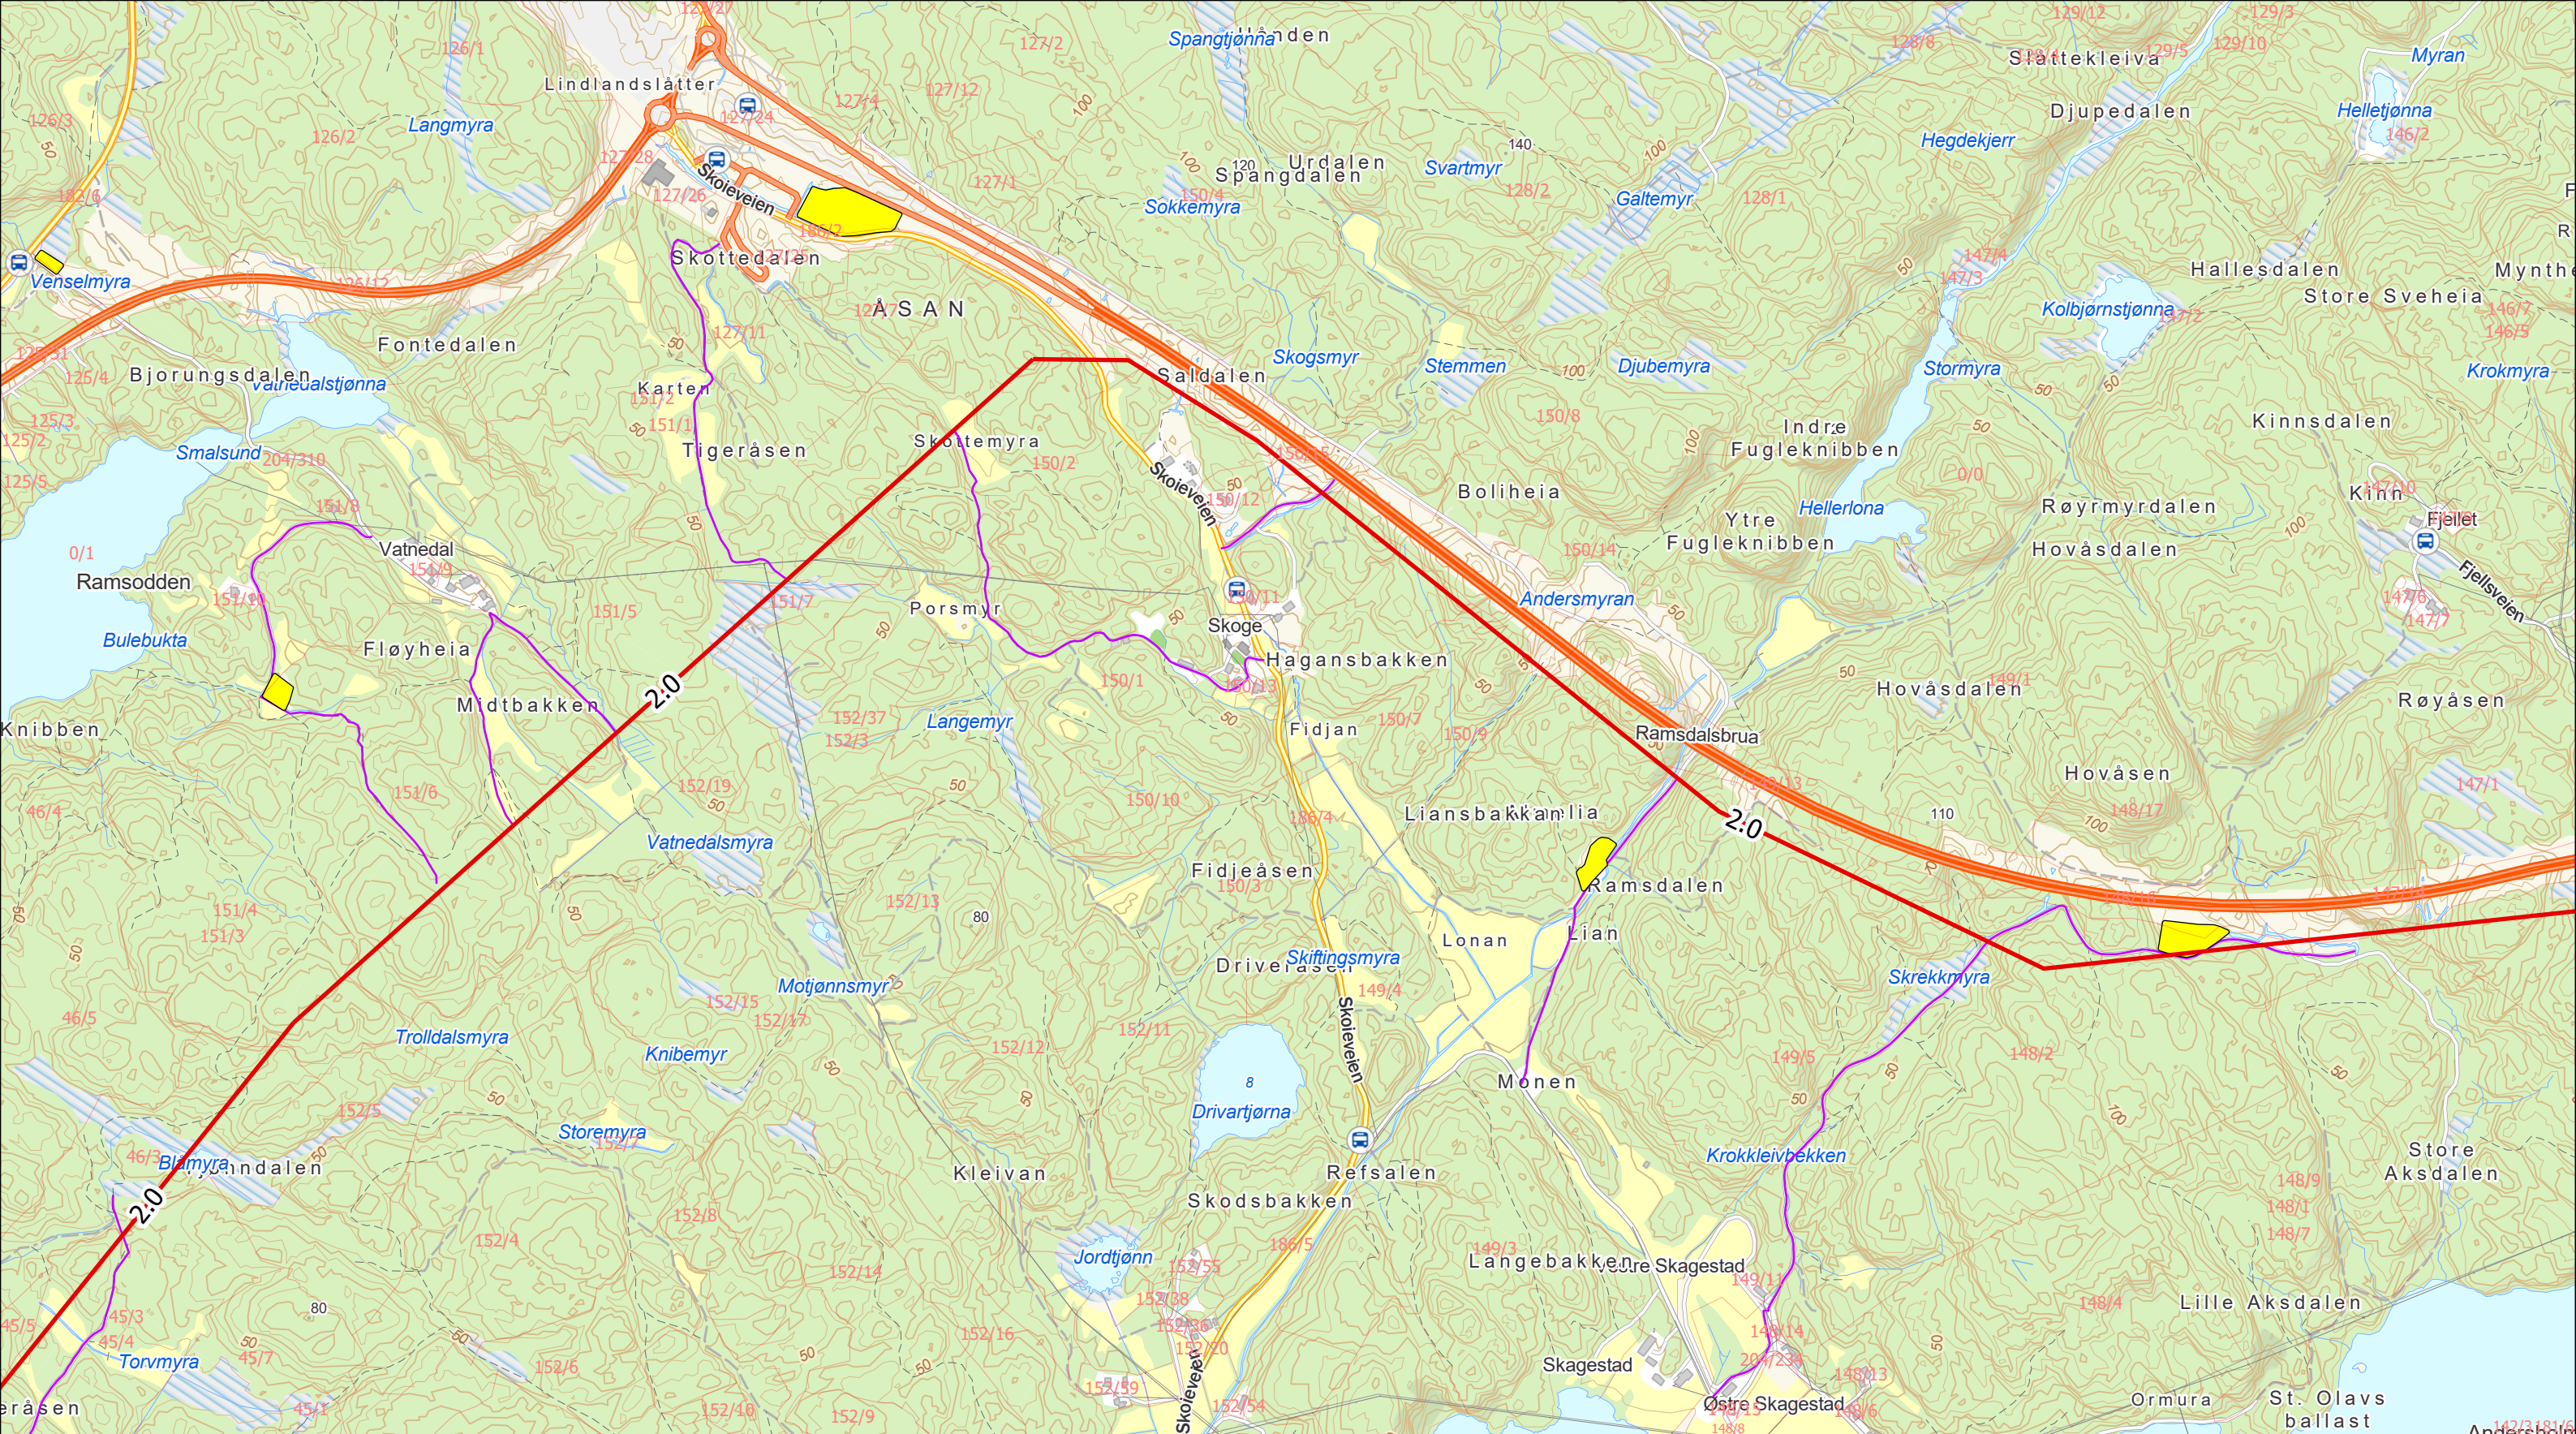

Kartblad: 9 av 9



0 100 200 400 Meter

Trasekart konsesjonssøknad 132 kV-ledning Leire - Kanten/Hjorteland

- Transformatorstasjon
- Konsekvensutredet og konsesjonssøkt trase
- Eksisterende 110 kV ledning (rives)
- Adkomsttrase (eksisterende)
- Midlertidig riggområde