


C:\Users\OlavMikalFykse\H2 Hardanger\Felles H2Hardanger - Dokumenter\01 Prosjekter\2023\23096 Landstraum Toska Sør\02 PRODUKSJON\01 P-ADM\02 Teikning\B101-B103 Situasjonsplan sjøkart Toska.dwg

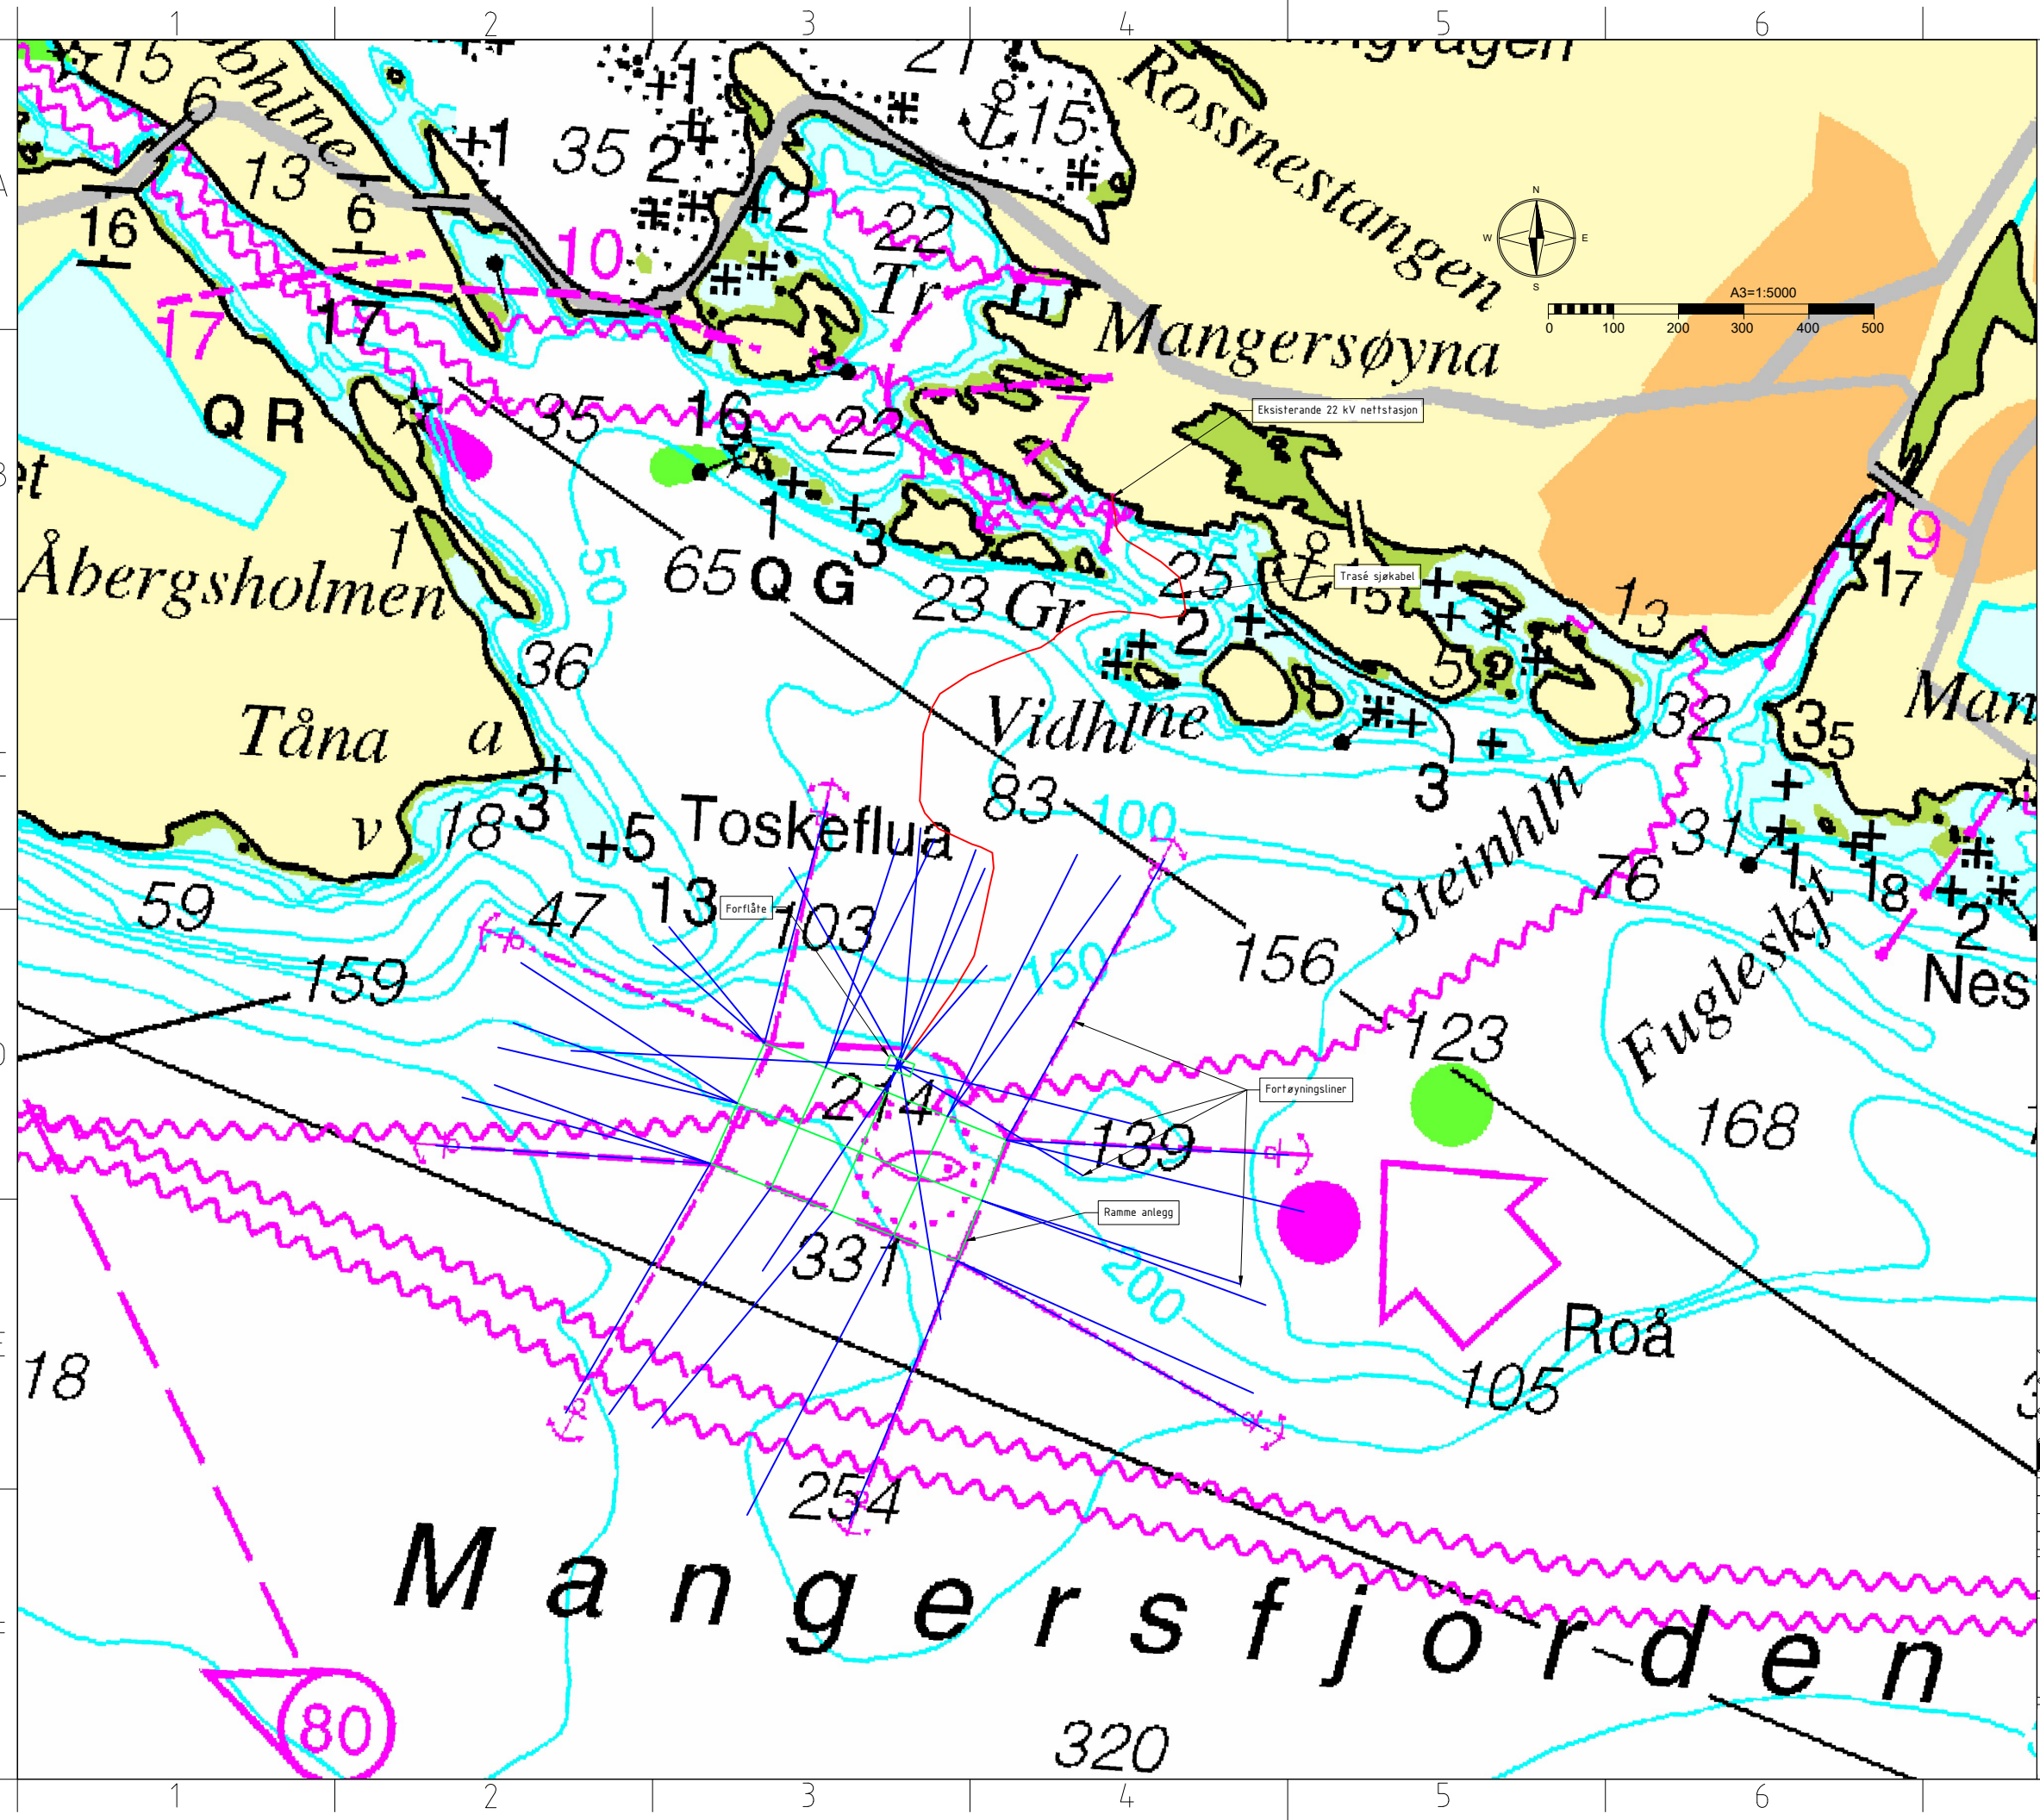

MERKNADER:
-Kartgrunnlag wms.sjokartraster2 © Kartverket

- DOKUMENTASJONSTEGNING
- ARBEIDSTEGNING
- TILBUDSTEGNING
- FORELØPIG TEGNING

2	For søknad	21.11.24	OMF
1	Foreløpig	04.09.24	OMF
REV.	REVISJONEN GJELDER	REV. DATO	SIGN.
Lingalaks AS		DATO	21.11.24
Elektrifisering		SIGN.	OMF
Situasjonsplan Toska Sør		KONTR.	
Sjøkart		MÅL	A3 1:10000
		PROSJEKT NR.	23096
H2 Hardanger AS		TEGN. NR.	B103
Sandvenvegen 17, 5600 Norheimsund			1
h2hardanger.no			