


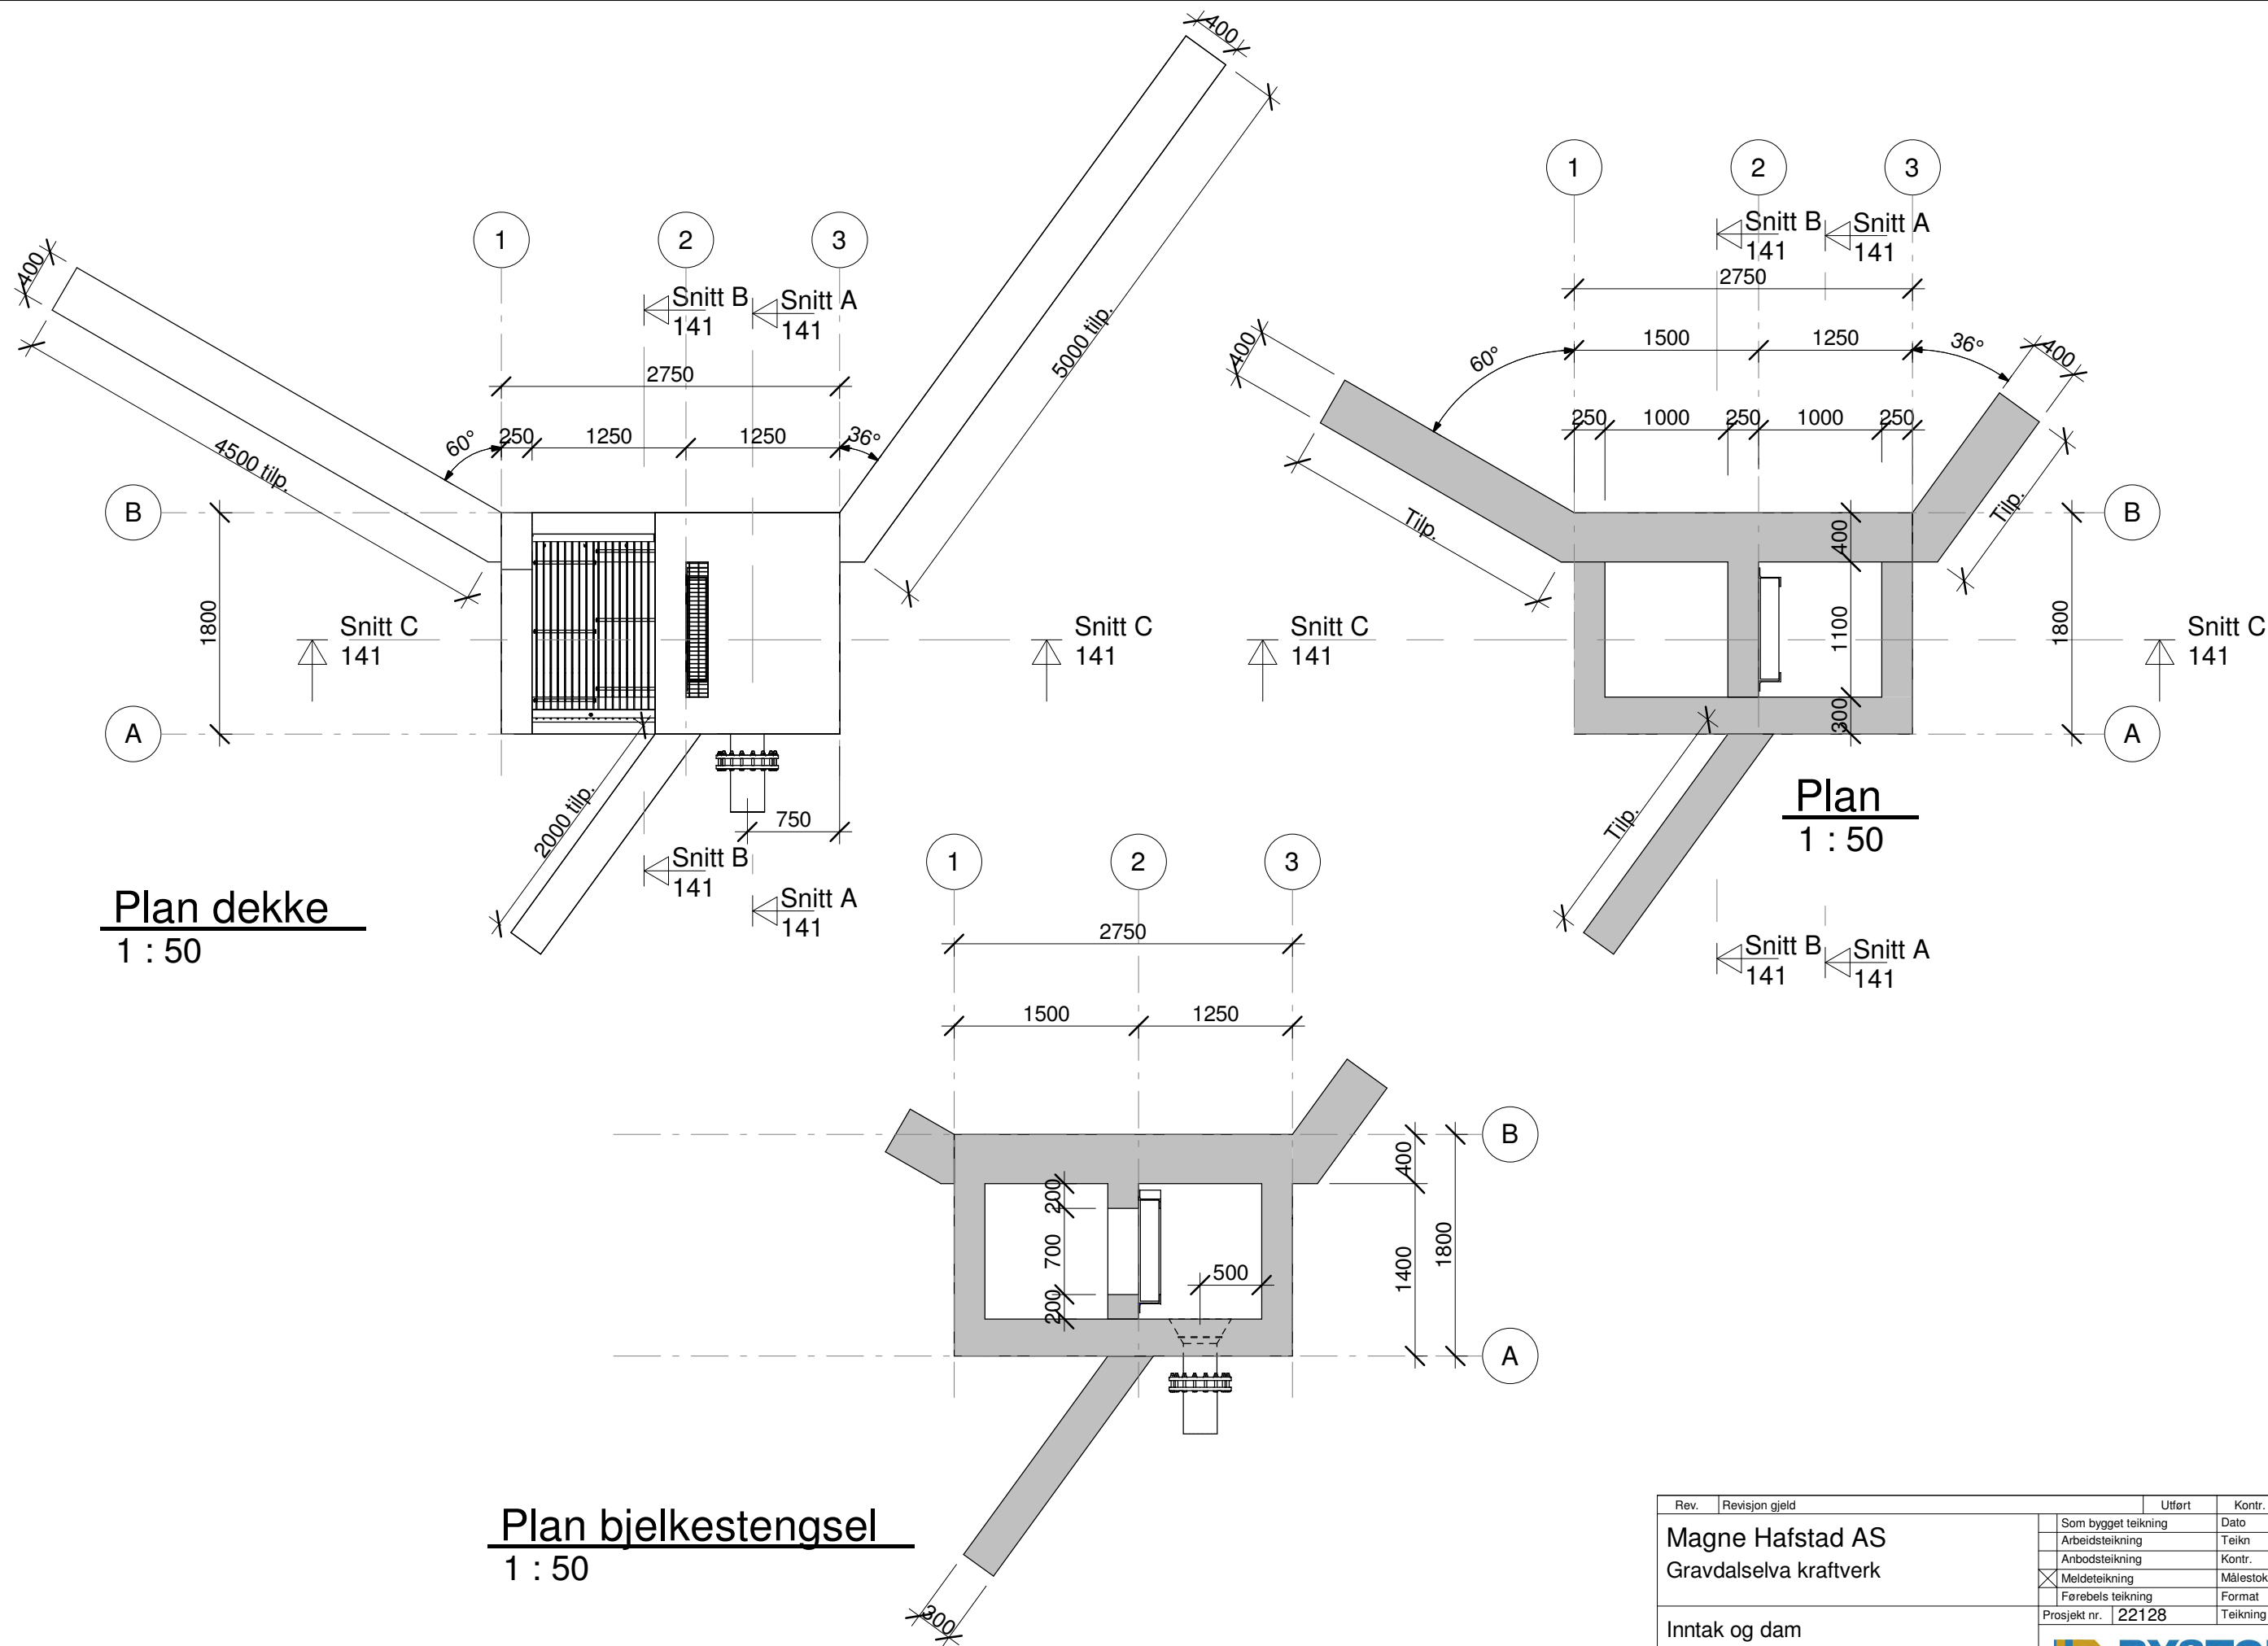

Rev.	Revisjon gjeld	Utført	Kontr.	Dato
		Som bygget teikning	Dato	07.10.2022
		Arbeidsteikning	Teikn	IZW
		Anbudsteikning	Kontr.	SD
		Meldeteikning	Målestokk	1 : 50
		Førebels teikning	Format	A3
Prosjekt nr. 22128		Teikning nr. 140		Revisjon
Inntak og dam		BYSTOL		
Sidebekk				
Plan				