
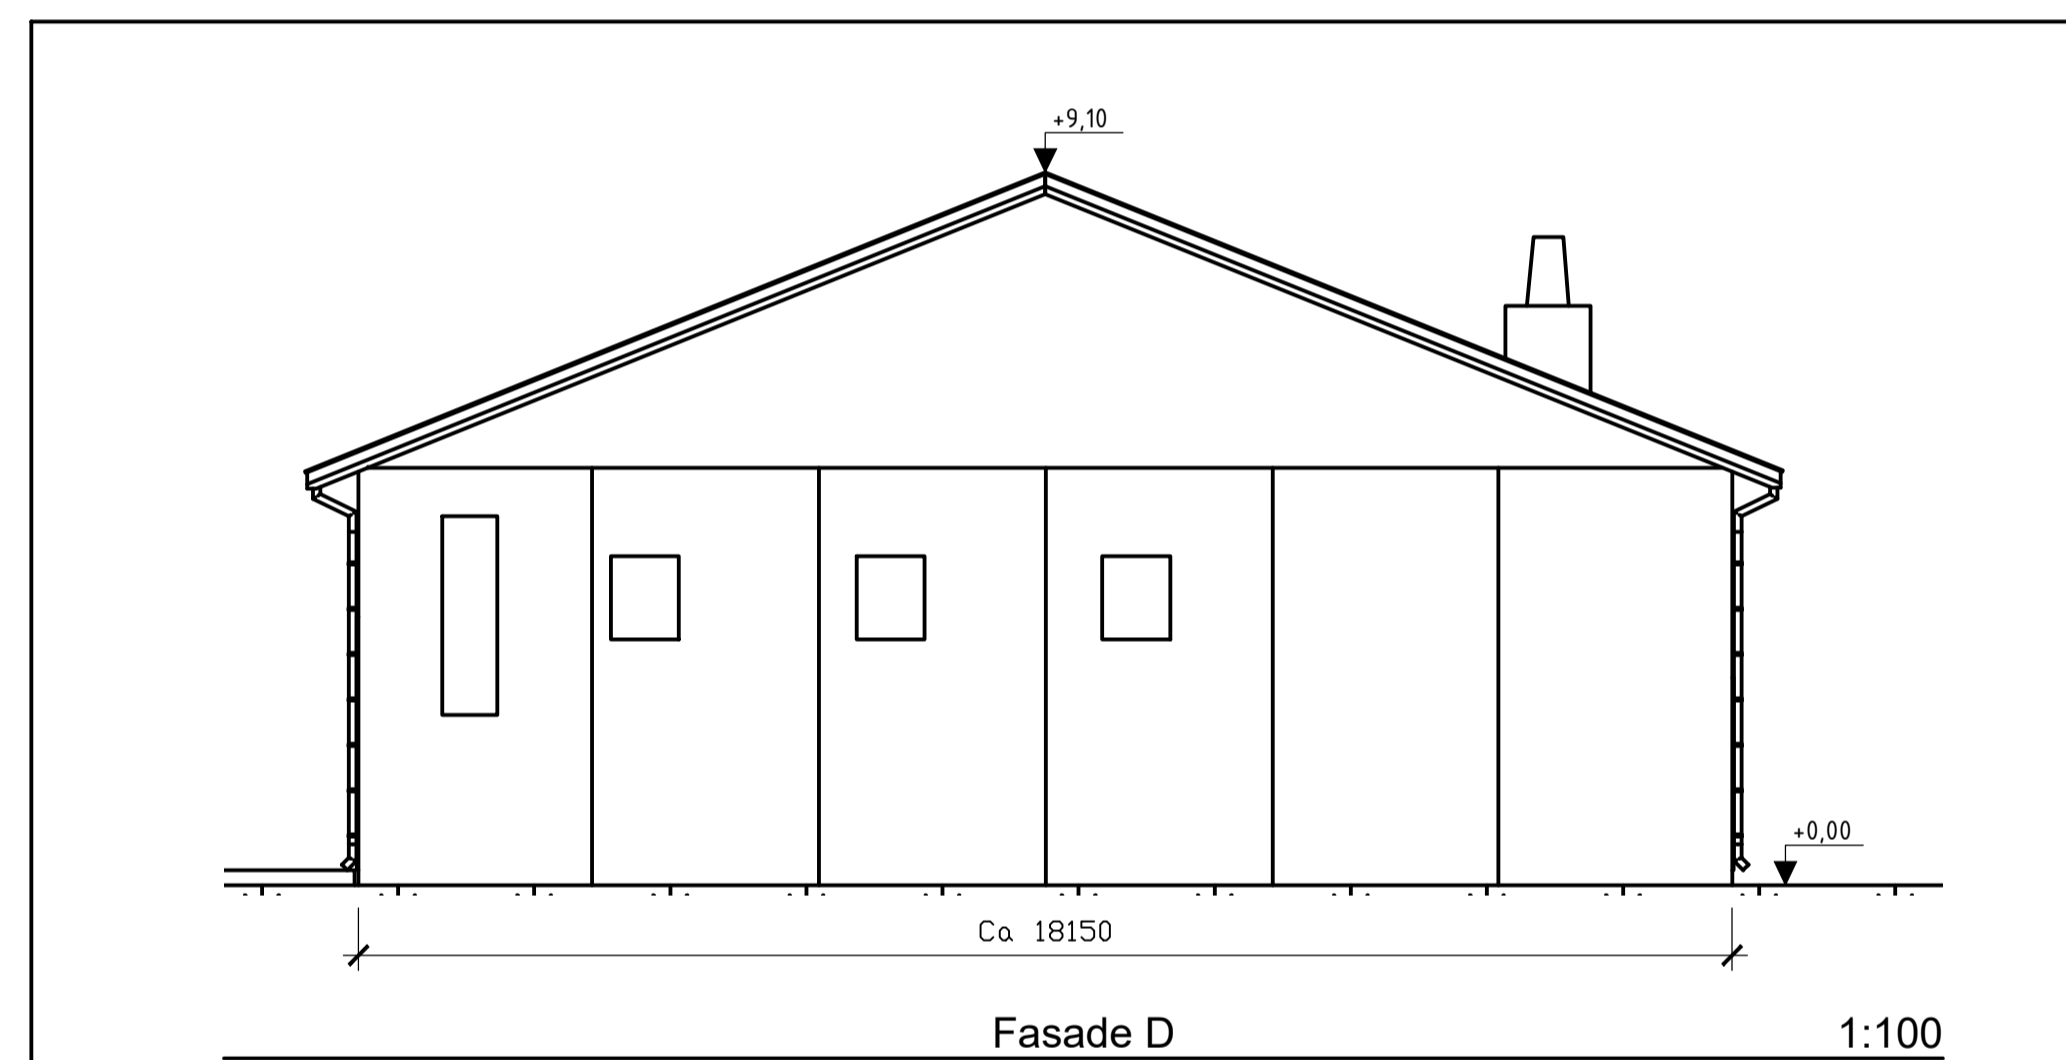


Merknader:

Størrelsen på SVS-bygget vil avhenge av hvilken kompensingsløsning som velges, og tegningene av bygget er følgelig kun veiledende.

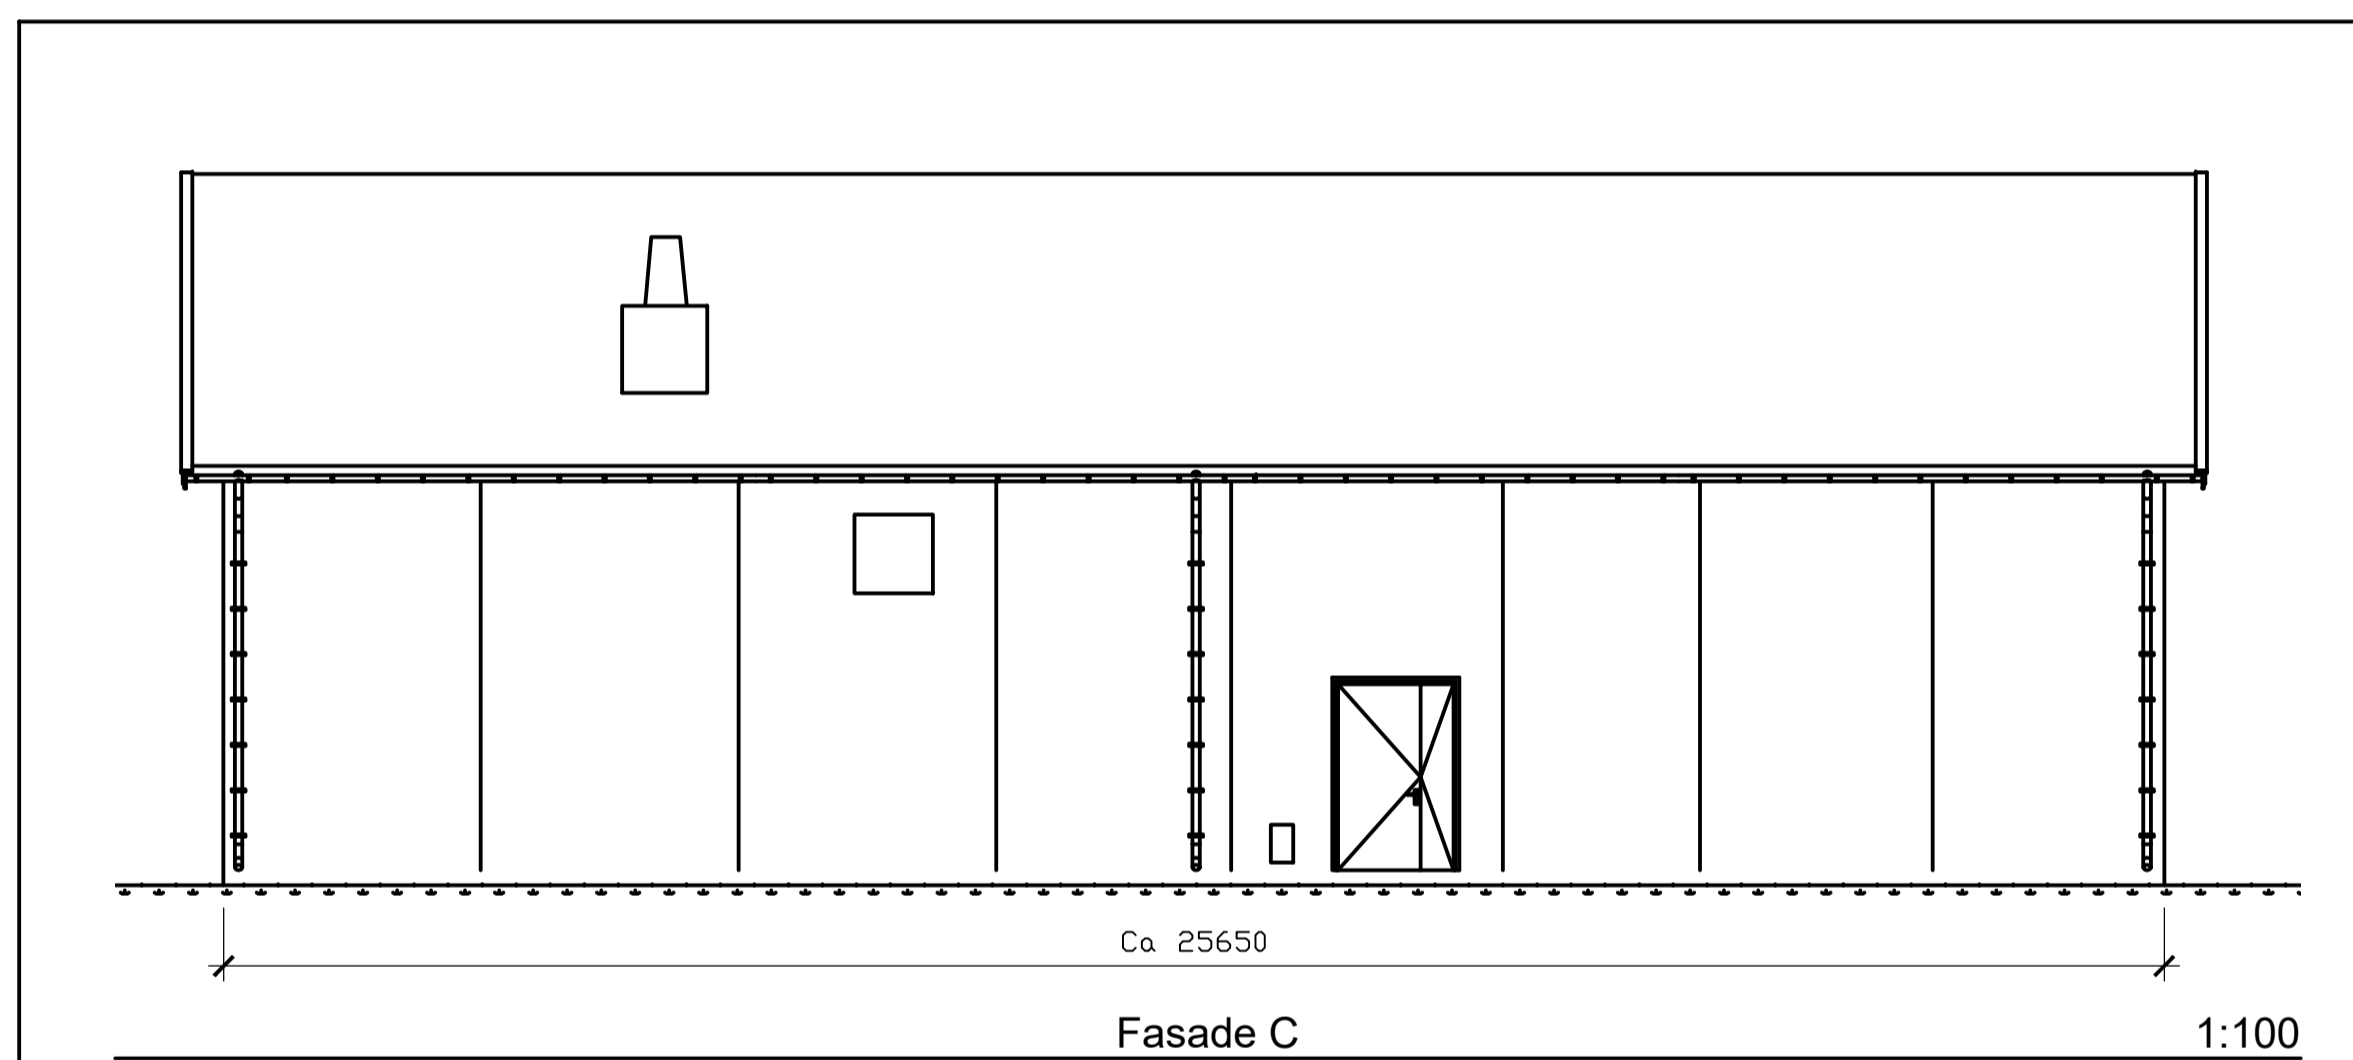

01A	For konsesjonsøknad	Svein-E Kvame	09.12.2020
Rev.	Utgivelsesgrunn/Revisjonsbeskrivelse	Utarbeidet	Kontrollert Godkjent
Prosjekt / Kontrakt:		Kontrollert	ISTN
Tittel		Høestakk	
Lebesby transformatorstasjon		1:100	
LEB_SVS bygg		Koordinatsystem	
Fasader		UTM33	
		Høydesystem	
		NN2000	
Byggherre	Leverandør	Fagansvarlig	
Statnett		BSB	
		Utførende	
		BSB	
Gradering	Leverandørens dokumentnummer	Format	
		A1	
Erstatter dokument	Dokumentnummer	Blad	
		1/1	