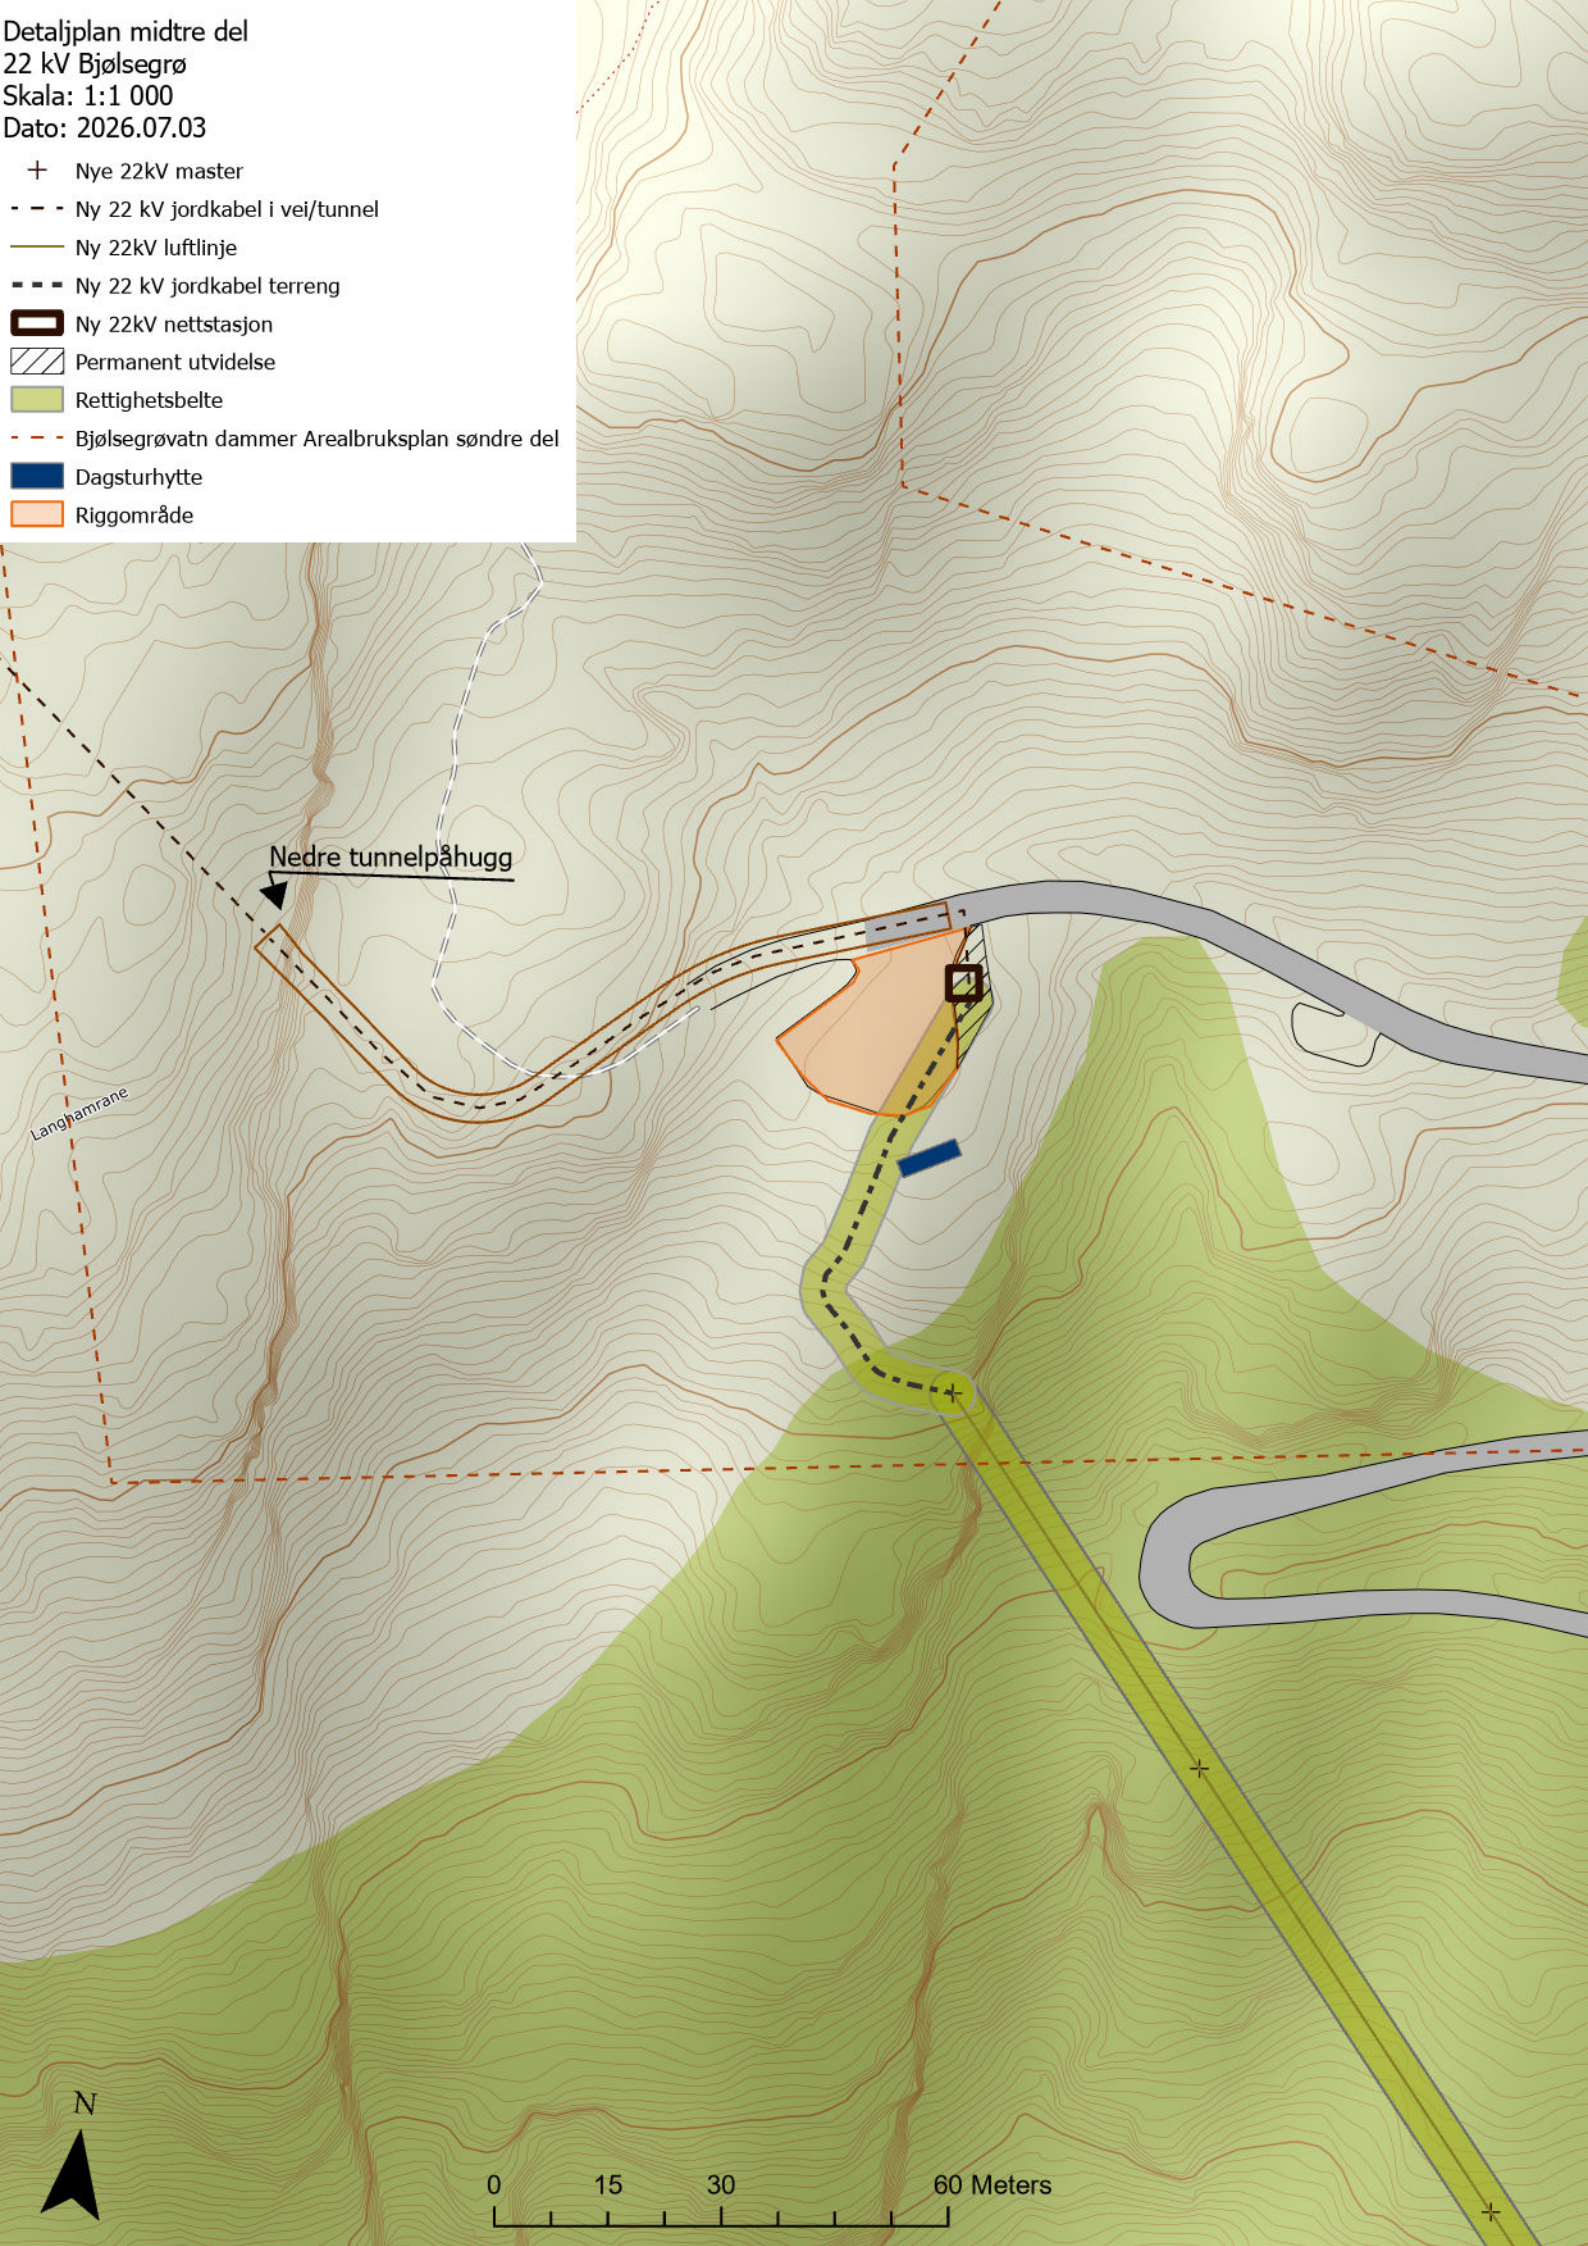
Detaljplan midtre del
22 kV Bjølsegrø
Skala: 1:1 000
Dato: 2026.07.03
Nye 22kV master
Ny 22 kV jordkabel i vei/tunnel
Ny 22kV luftlinje
Ny 22 kV jordkabel terreng
Ny 22kV nettstasjon
Permanent utvidelse
Rettighetsbelte
Bjølsegrøvatn dammer Arealbruksplan søndre del
Dagsturhytte
Riggområde
Nedre tunnelpåhugg
Langhamrane
N
0
15
30
60 Meters