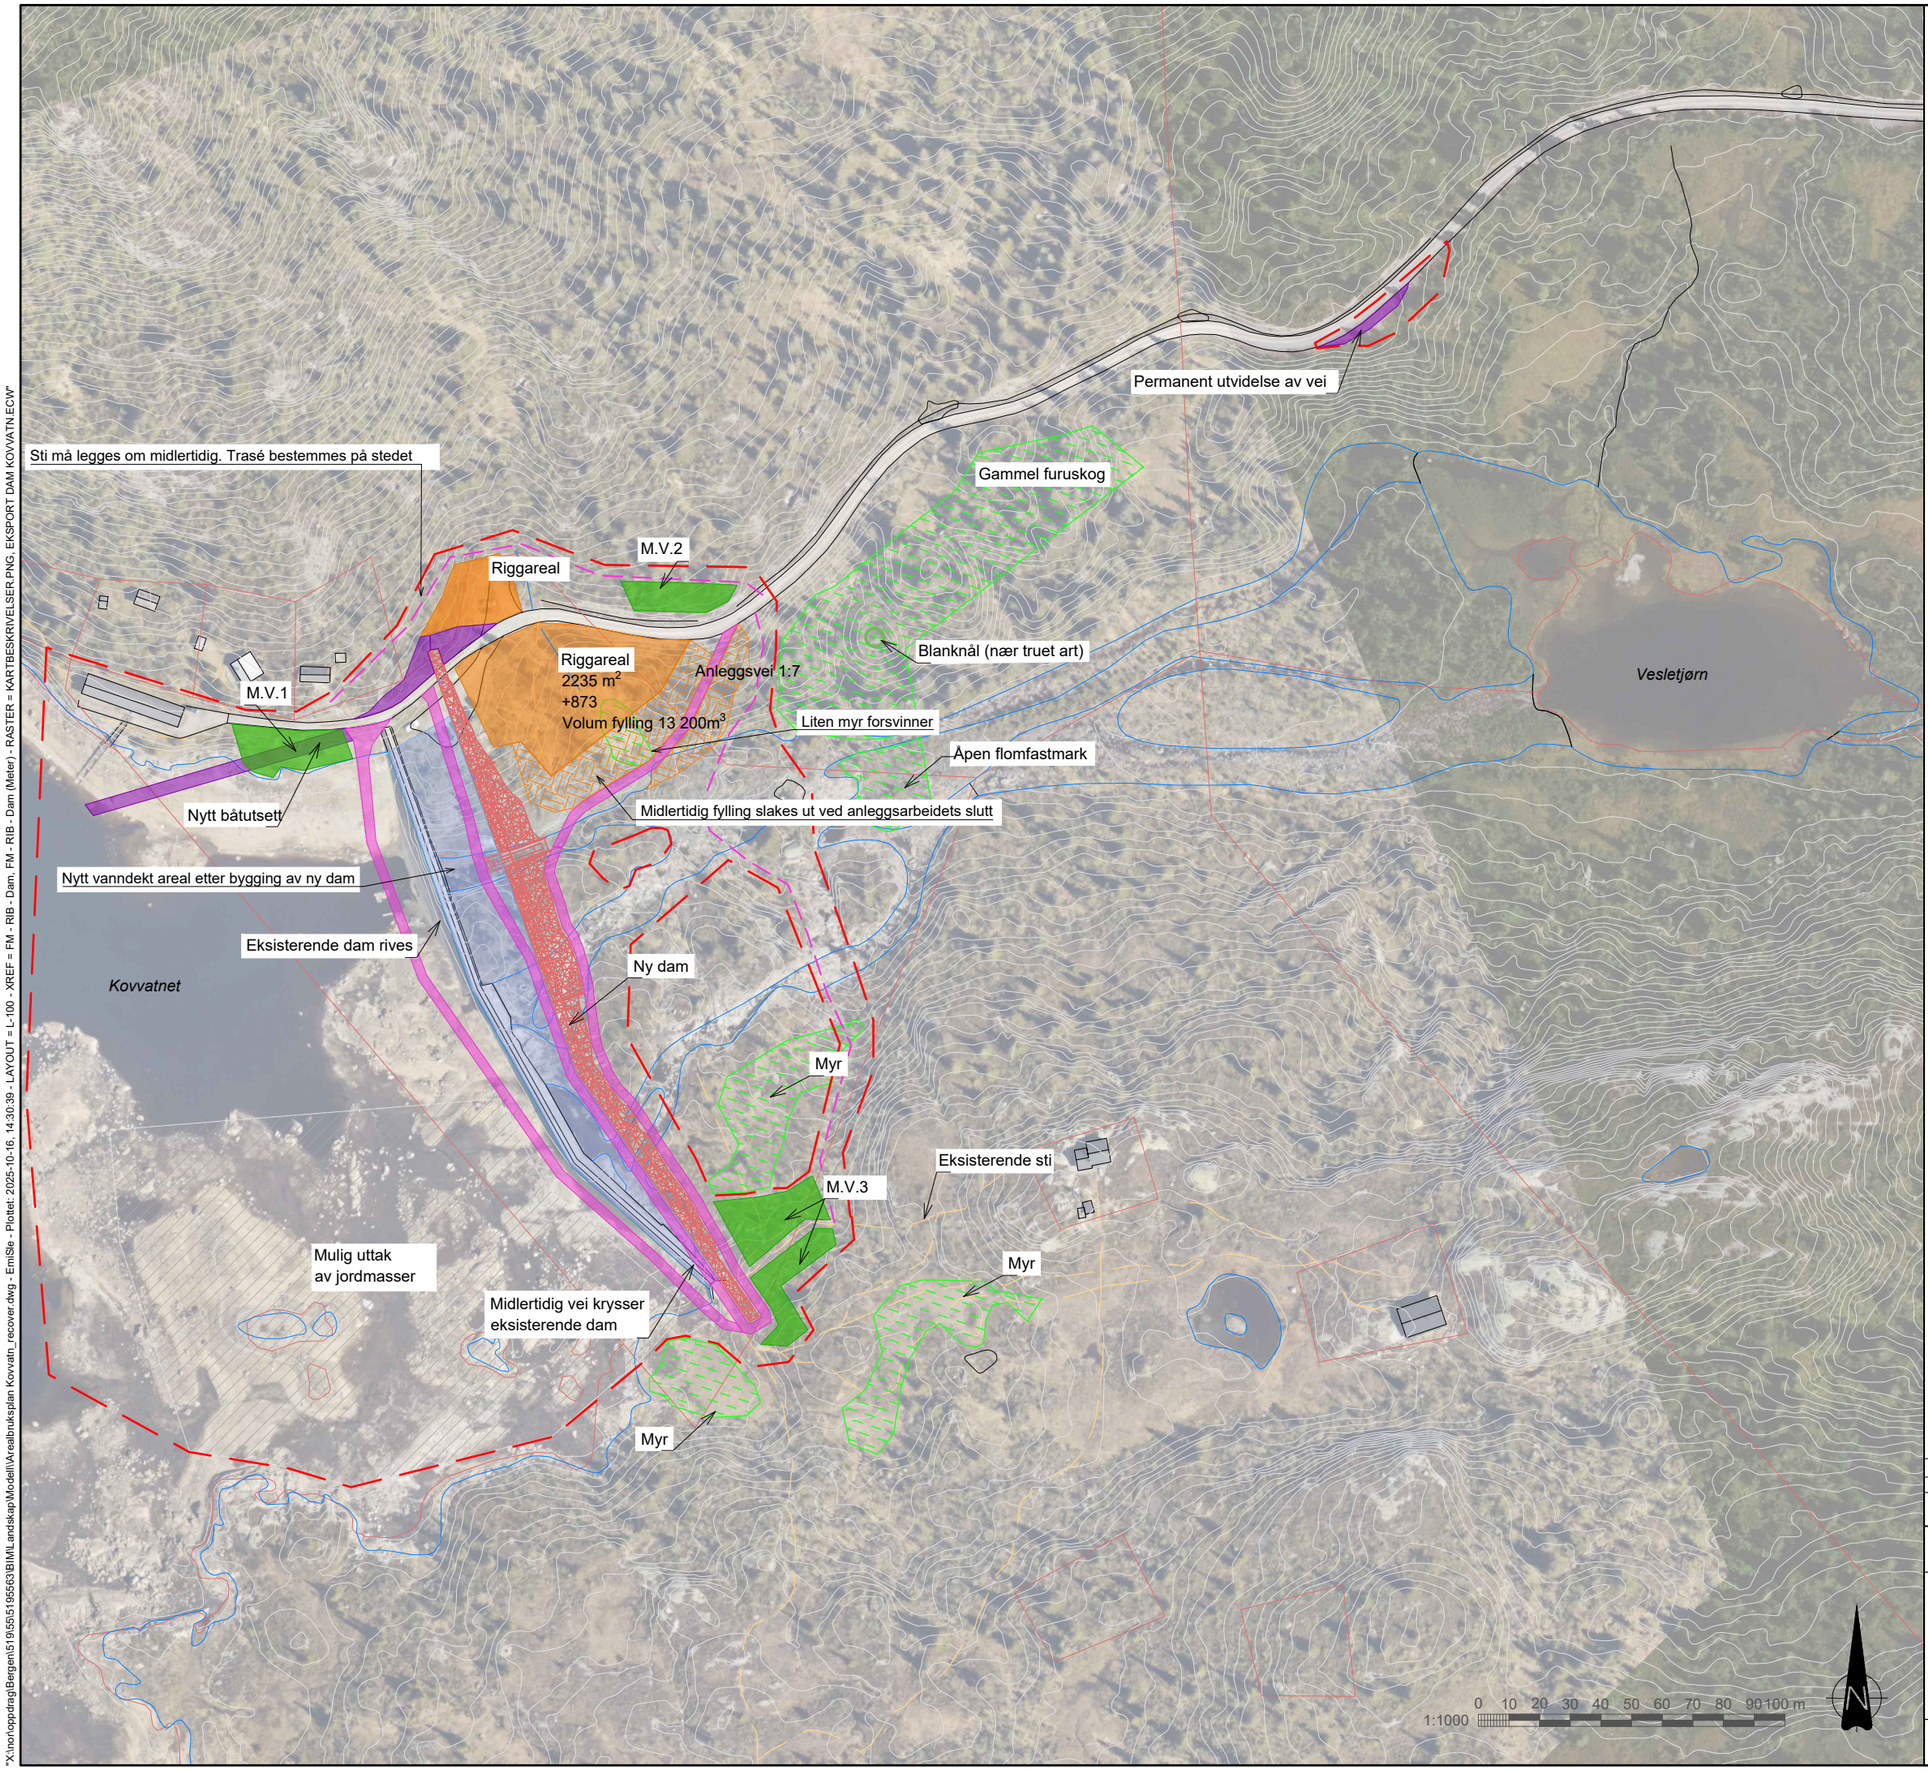

TEGNFORKLARING

- Inngrepsgrense
- Ny dam
- Riggareal
- Riggareal, avsatt areal til fylling
- Mellomlagring vekstmasser
- Mulig uttak av vekstmasser
- Ny permanent vei
- Midlertidig vei
- Eiendomsgrense
- Eksisterende tursti
- Kartlagte naturtyper
- Vannkant
- Fylling
- Nytt vanndekt areal

Tegningsnummer	Revisjon
L-100	D02

HENVISNINGER

1. L-101
2. L-102
3. L-103
4. L-104

ANVISNINGER

HØYDE- OG KOORDINATSYSTEM

HORISONTAL	EUREF 89 NTM 8
VERTIKAL	NN2000

Rev.	Dato	Beskrivelse	Utarbeidet	Fagkontroll	Godkjent
D02	2025-10-16	For info/kommentar hos eksterne parter	EmiSle	TuSta	OleRoe

Dette dokumentet er utarbeidet av Norconsult som del av det oppdraget som fremgår nedenfor. Opphavsretten tilhører Norconsult. Dokumentet må bare benyttes til det formål som oppdragsavtalen beskriver, og må ikke kopieres eller gjøres tilgjengelig på annen måte eller i større utstrekning enn formålet tilsier.

Skagerak Kraft AS

Målestokk (gjelder A1): 1:1000

DAM KOVVATN
NY DAM
AREALBRUKSPLAN

Norconsult

Oppdragsnummer	Tegningsnummer	Revisjon
5195563	L-100	D02

"X:\Inor\oppdrag\Bergen\5195\5195563\B\M\Landskap\Modell\Arealbruksplan Kovvatn_recover.dwg - EmiSle - Plottet: 2025-10-16, 14:30:39 - LAYOUT = L-100 - XREF = FM - RIB - Dam, FM - RIB - Dam (Meter) - RASTER = KARTBESKRIVELSER.PNG, EKSPORT DAM KOVVATN.ECW"