



- Traktorweg



Fremmede arter



Mulighet for marin leire



- 0-belte



Fredet kulturminne





Vedlegg 1 - Arealbrukskart
132 kV-ledning Kulia - Leire

Vedlegg 1 - Arealbrukskart
132 kV-ledning Kulia - Leire

Tiltakshaver	Målestokk
GLITRE NETT	1:10 000



Utarbeidet av Norconsult	Oppdragsnr 5203419	Kartblad 1 av 7	Format A3
-----------------------------	-----------------------	--------------------	--------------

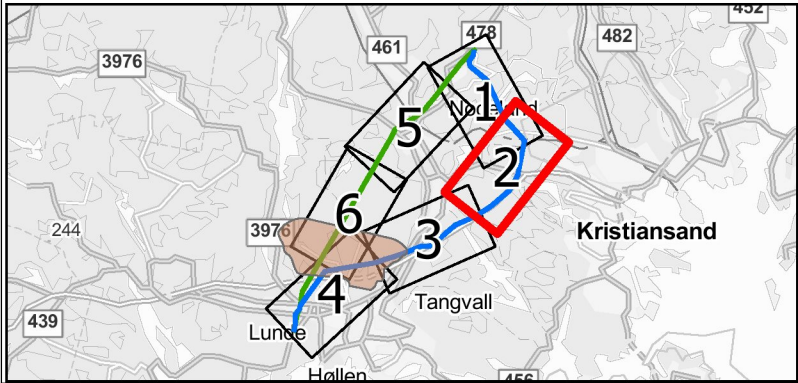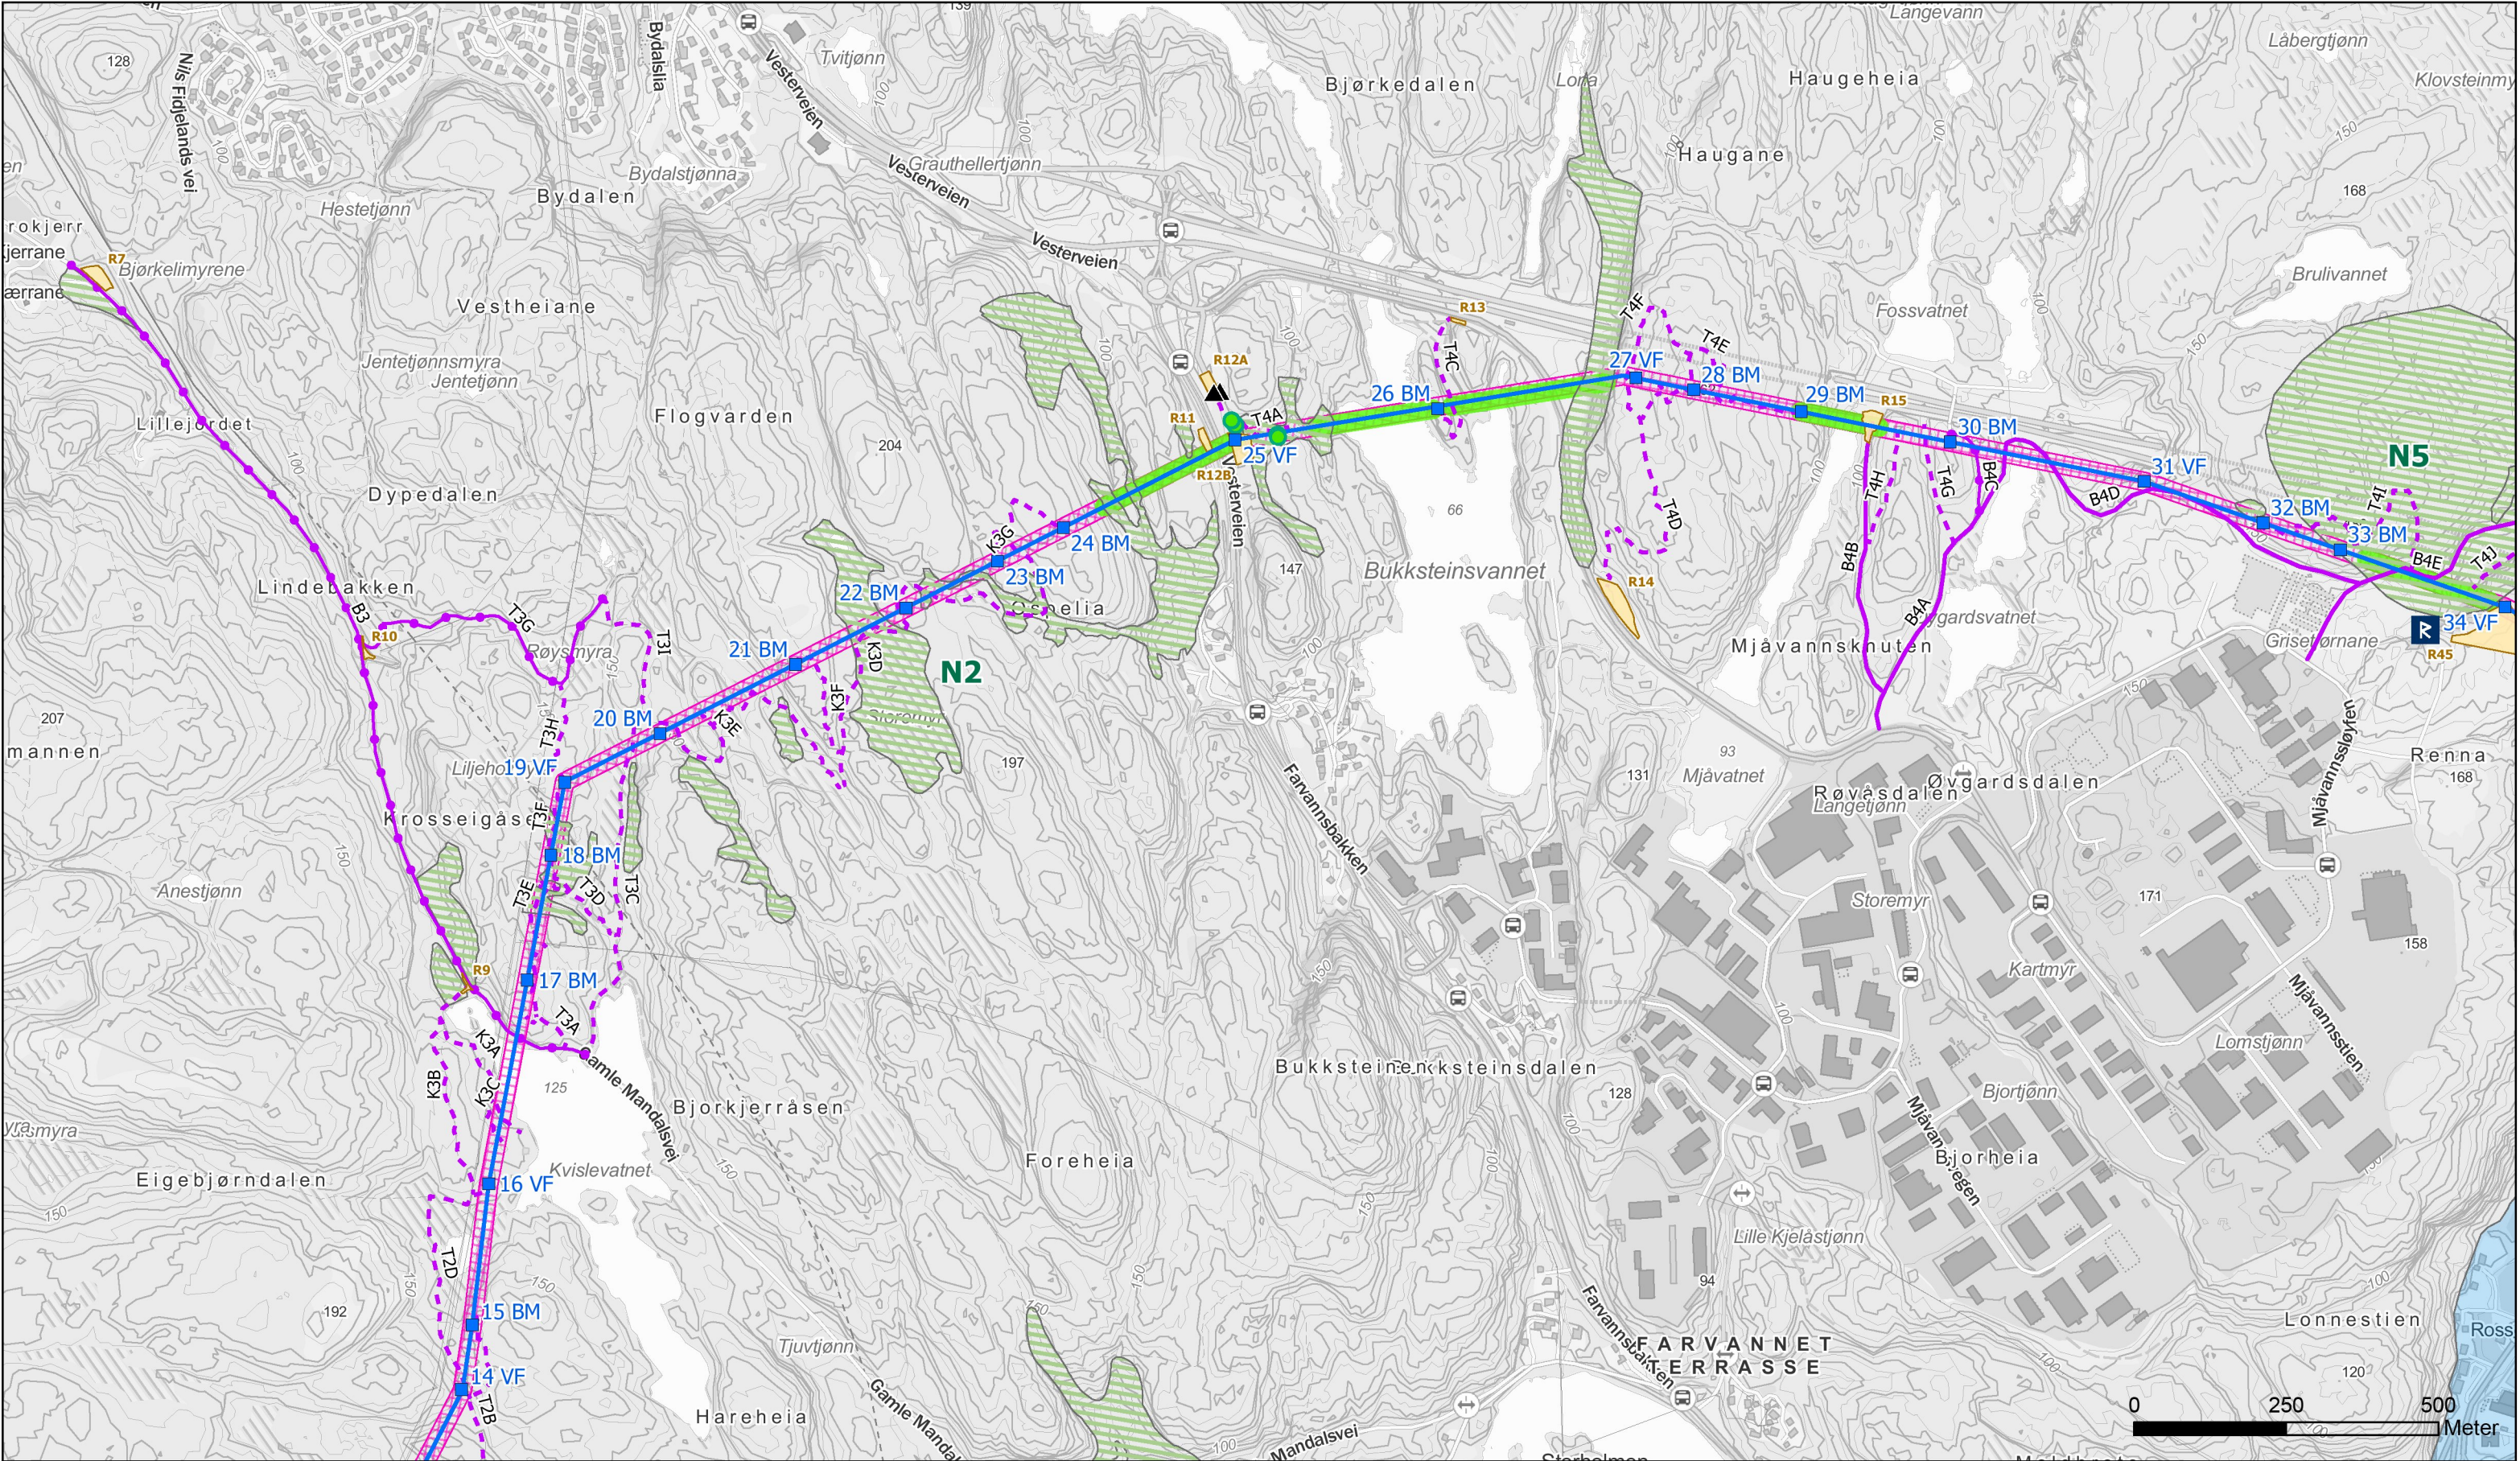

- Mastepunkt
- Mastepunkt (eksisterende)
- Ny 132 kV-ledning
- Bilveg
- Traktorveg
- Terrengtrasé
- Rydde-/byggeforbudsbelte
- Riggplass
- Hensynsområde naturmangfold
- Fremmede arter
- Hensynsområde naturmangfold
- Mulighet for marin leire
- 0-belte
- Fredet kulturminne



J02	24/10/24	Revisjon etter høring. Til behandling NVE	NAH	KN	GK
J01	18/10/24	Til behandling NVE	NAH	KN	GK
E01	18/06/24	Til Glitre Nett	NAH	KN	GK
A01	10/10/23	Internkontroll	NAH	KN	
Rev	Dato	Beskrivelse/ending	Tegn.	Kontr.	Godkj.
Vedlegg 1 - Arealbrukskart 132 kV-ledning Kulia - Leire					
Tiltakshaver GLITRE NETT			Målestokk 1:10 000		
Utarbeidet av Norconsult		Oppdragsnr 5203419		Kartblad 2 av 7	
				Format A3	

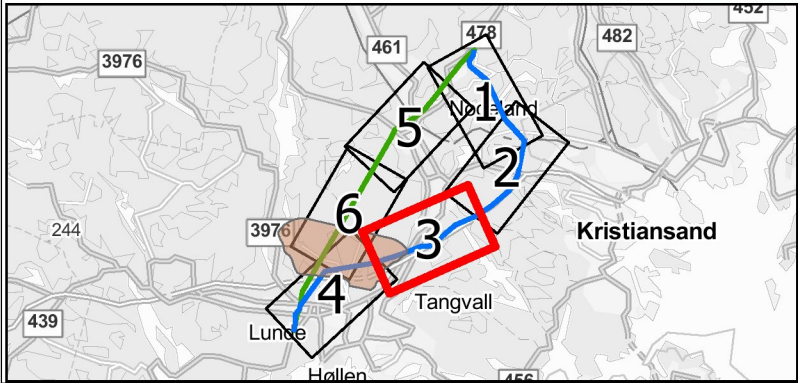
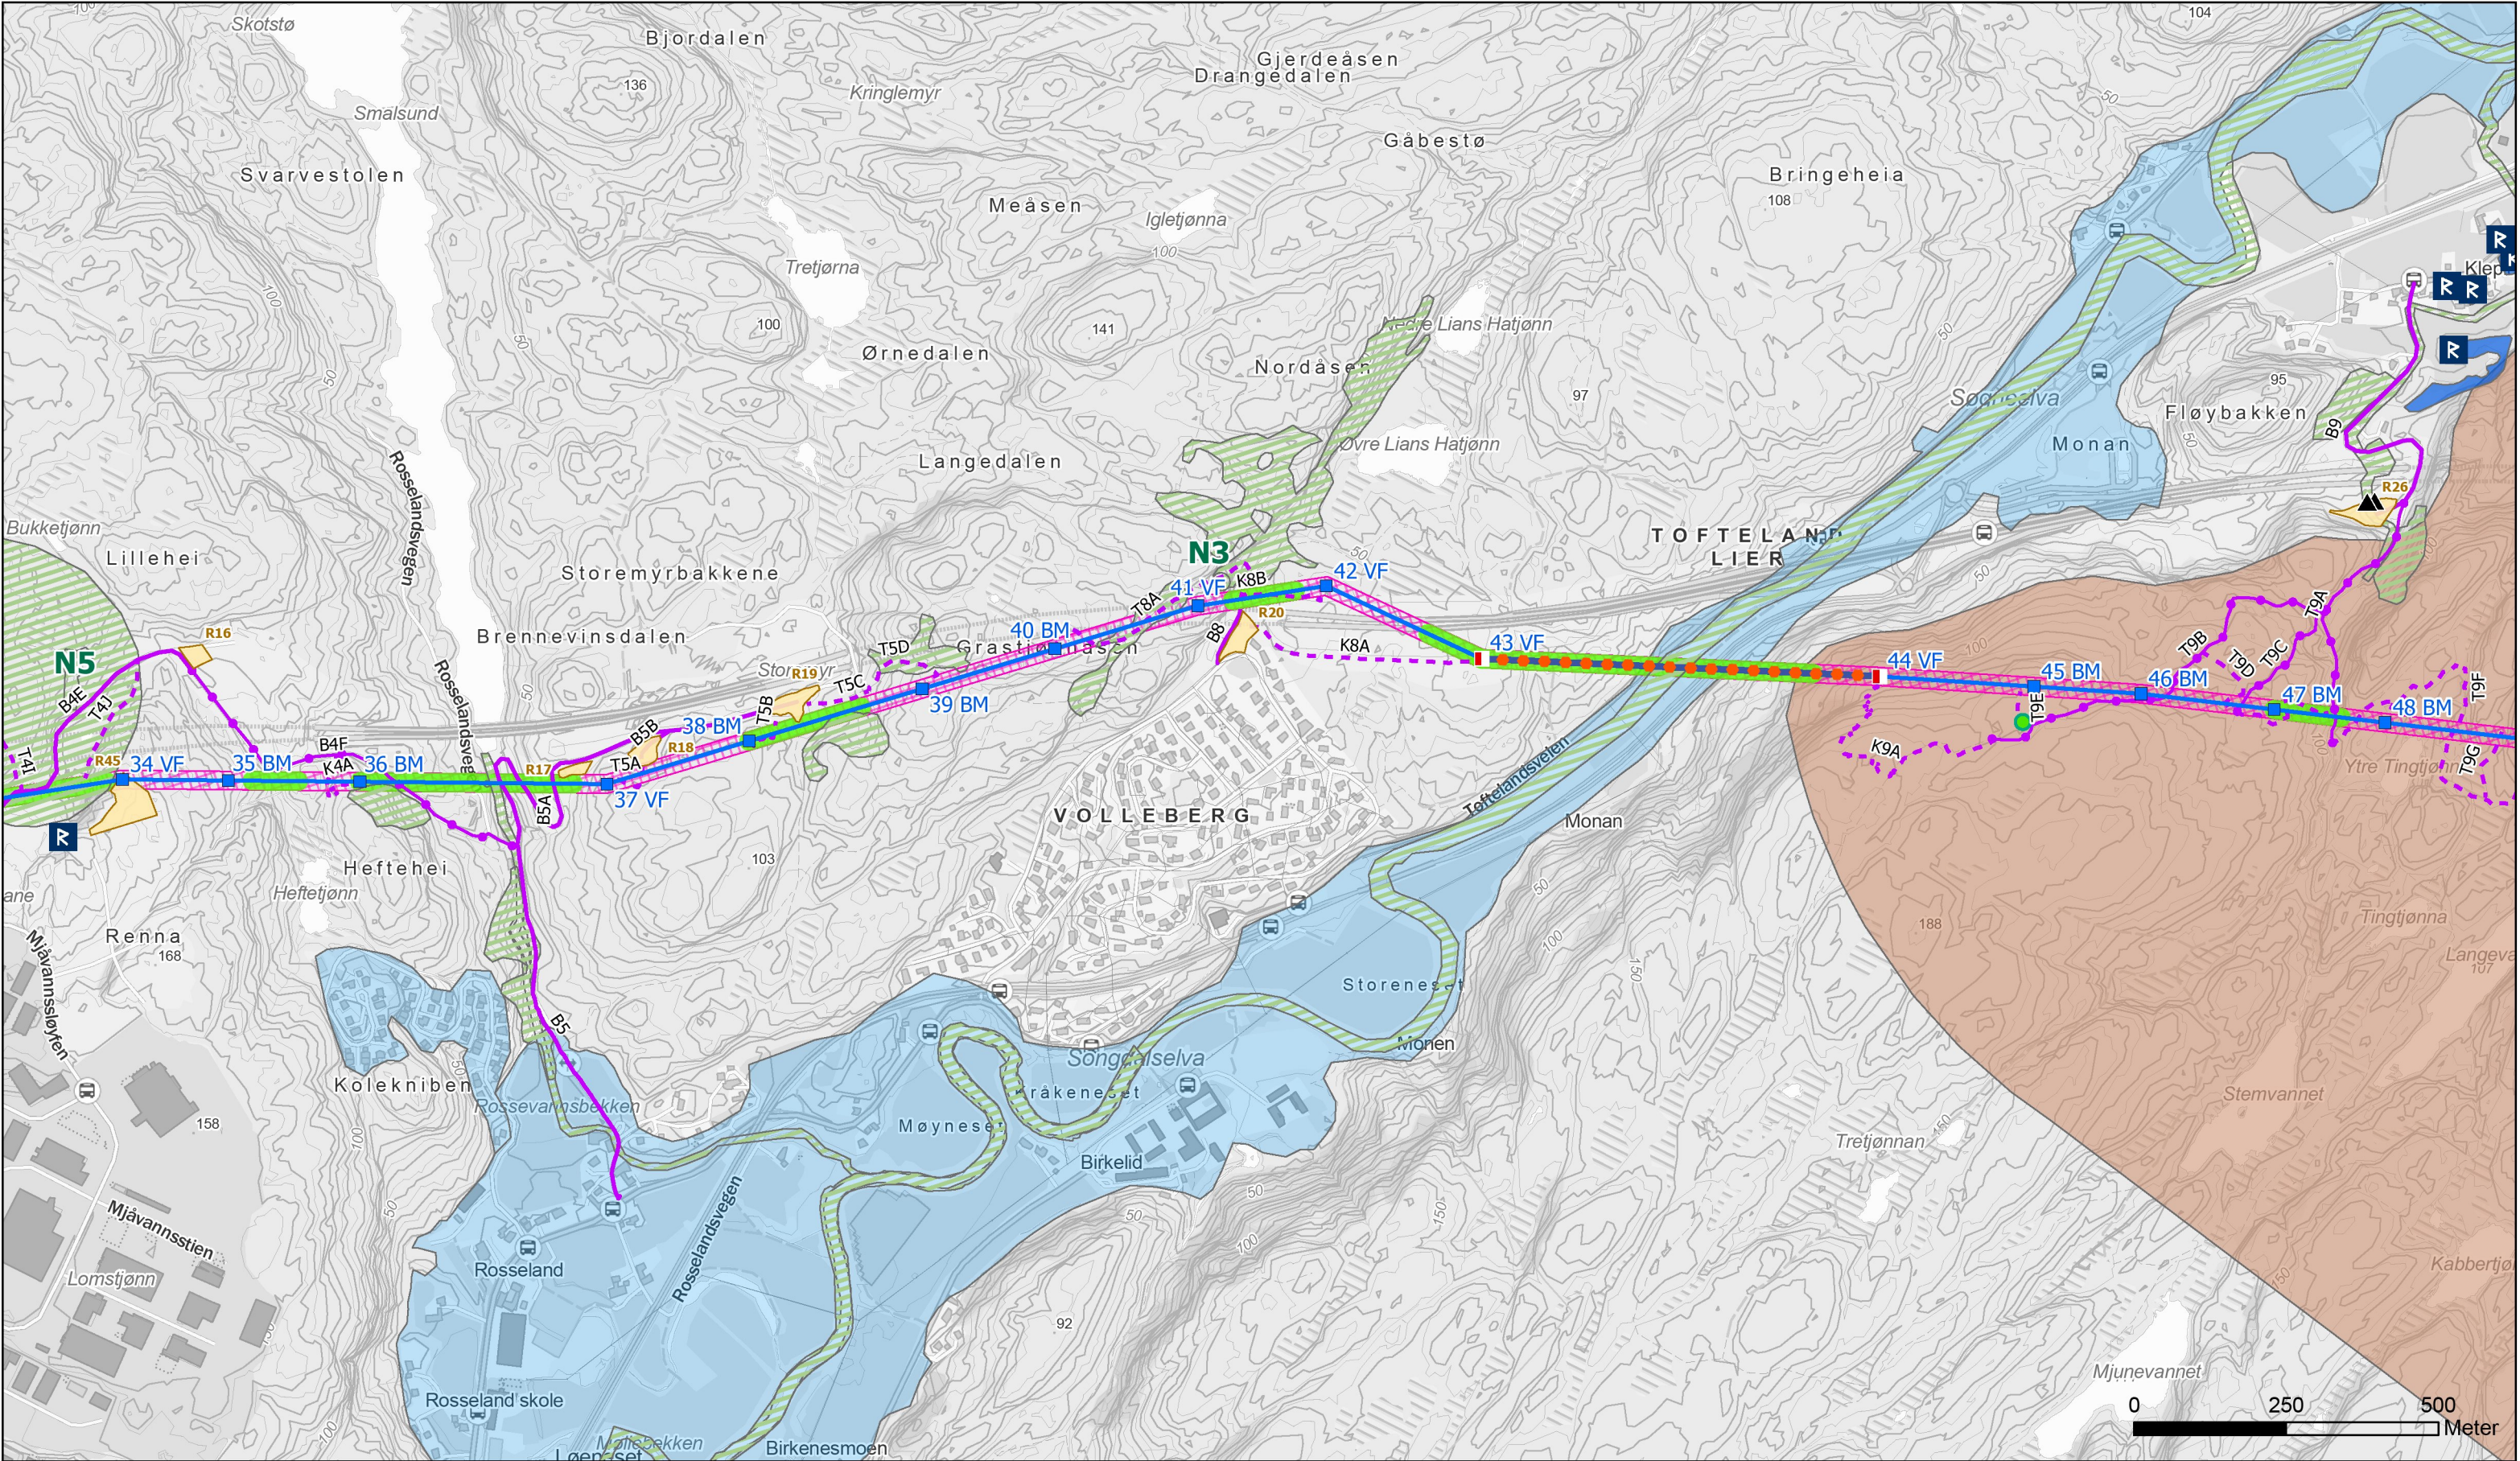


- Mastepunkt
- Mastepunkt (luftfartshinder)
- Mastepunkt (eksisterende)
- Ny 132 kV-ledning
- Bilveg
- Traktorveg
- Terrengtrasé
- Rydde-/byggeforbudsbelte
- Riggplass
- Hensynsområde naturmangfold
- Fremmede arter
- Hensynsområde naturmangfold
- Hensynsområde Fugl
- Fugleavisere
- Mulighet for marin leire
- 0-belte
- Fredet kulturminne



J02	24/10/24	Revisjon etter høring. Til behandling NVE	NAH	KN	GK
J01	18/10/24	Til behandling NVE	NAH	KN	GK
E01	18/06/24	Til Glitre Nett	NAH	KN	GK
A01	10/10/23	Internkontroll	NAH	KN	
Rev	Dato	Beskrivelse/ending	Tegn.	Kontr.	Godkj.
Tiltakshaver			Målestokk		
GLITRE NETT			1:10 000		
Utarbeidet av		Oppdragsnr	Kartblad	Format	
Norconsult		5203419	3 av 7	A3	

Vedlegg 1 - Arealbrukskart
132 kV-ledning Kulia - Leire

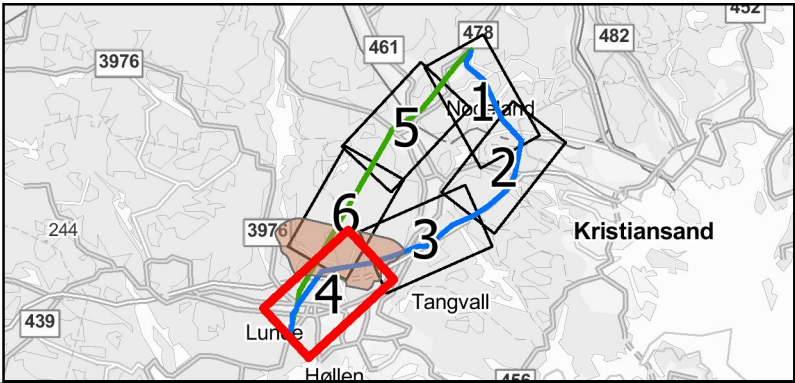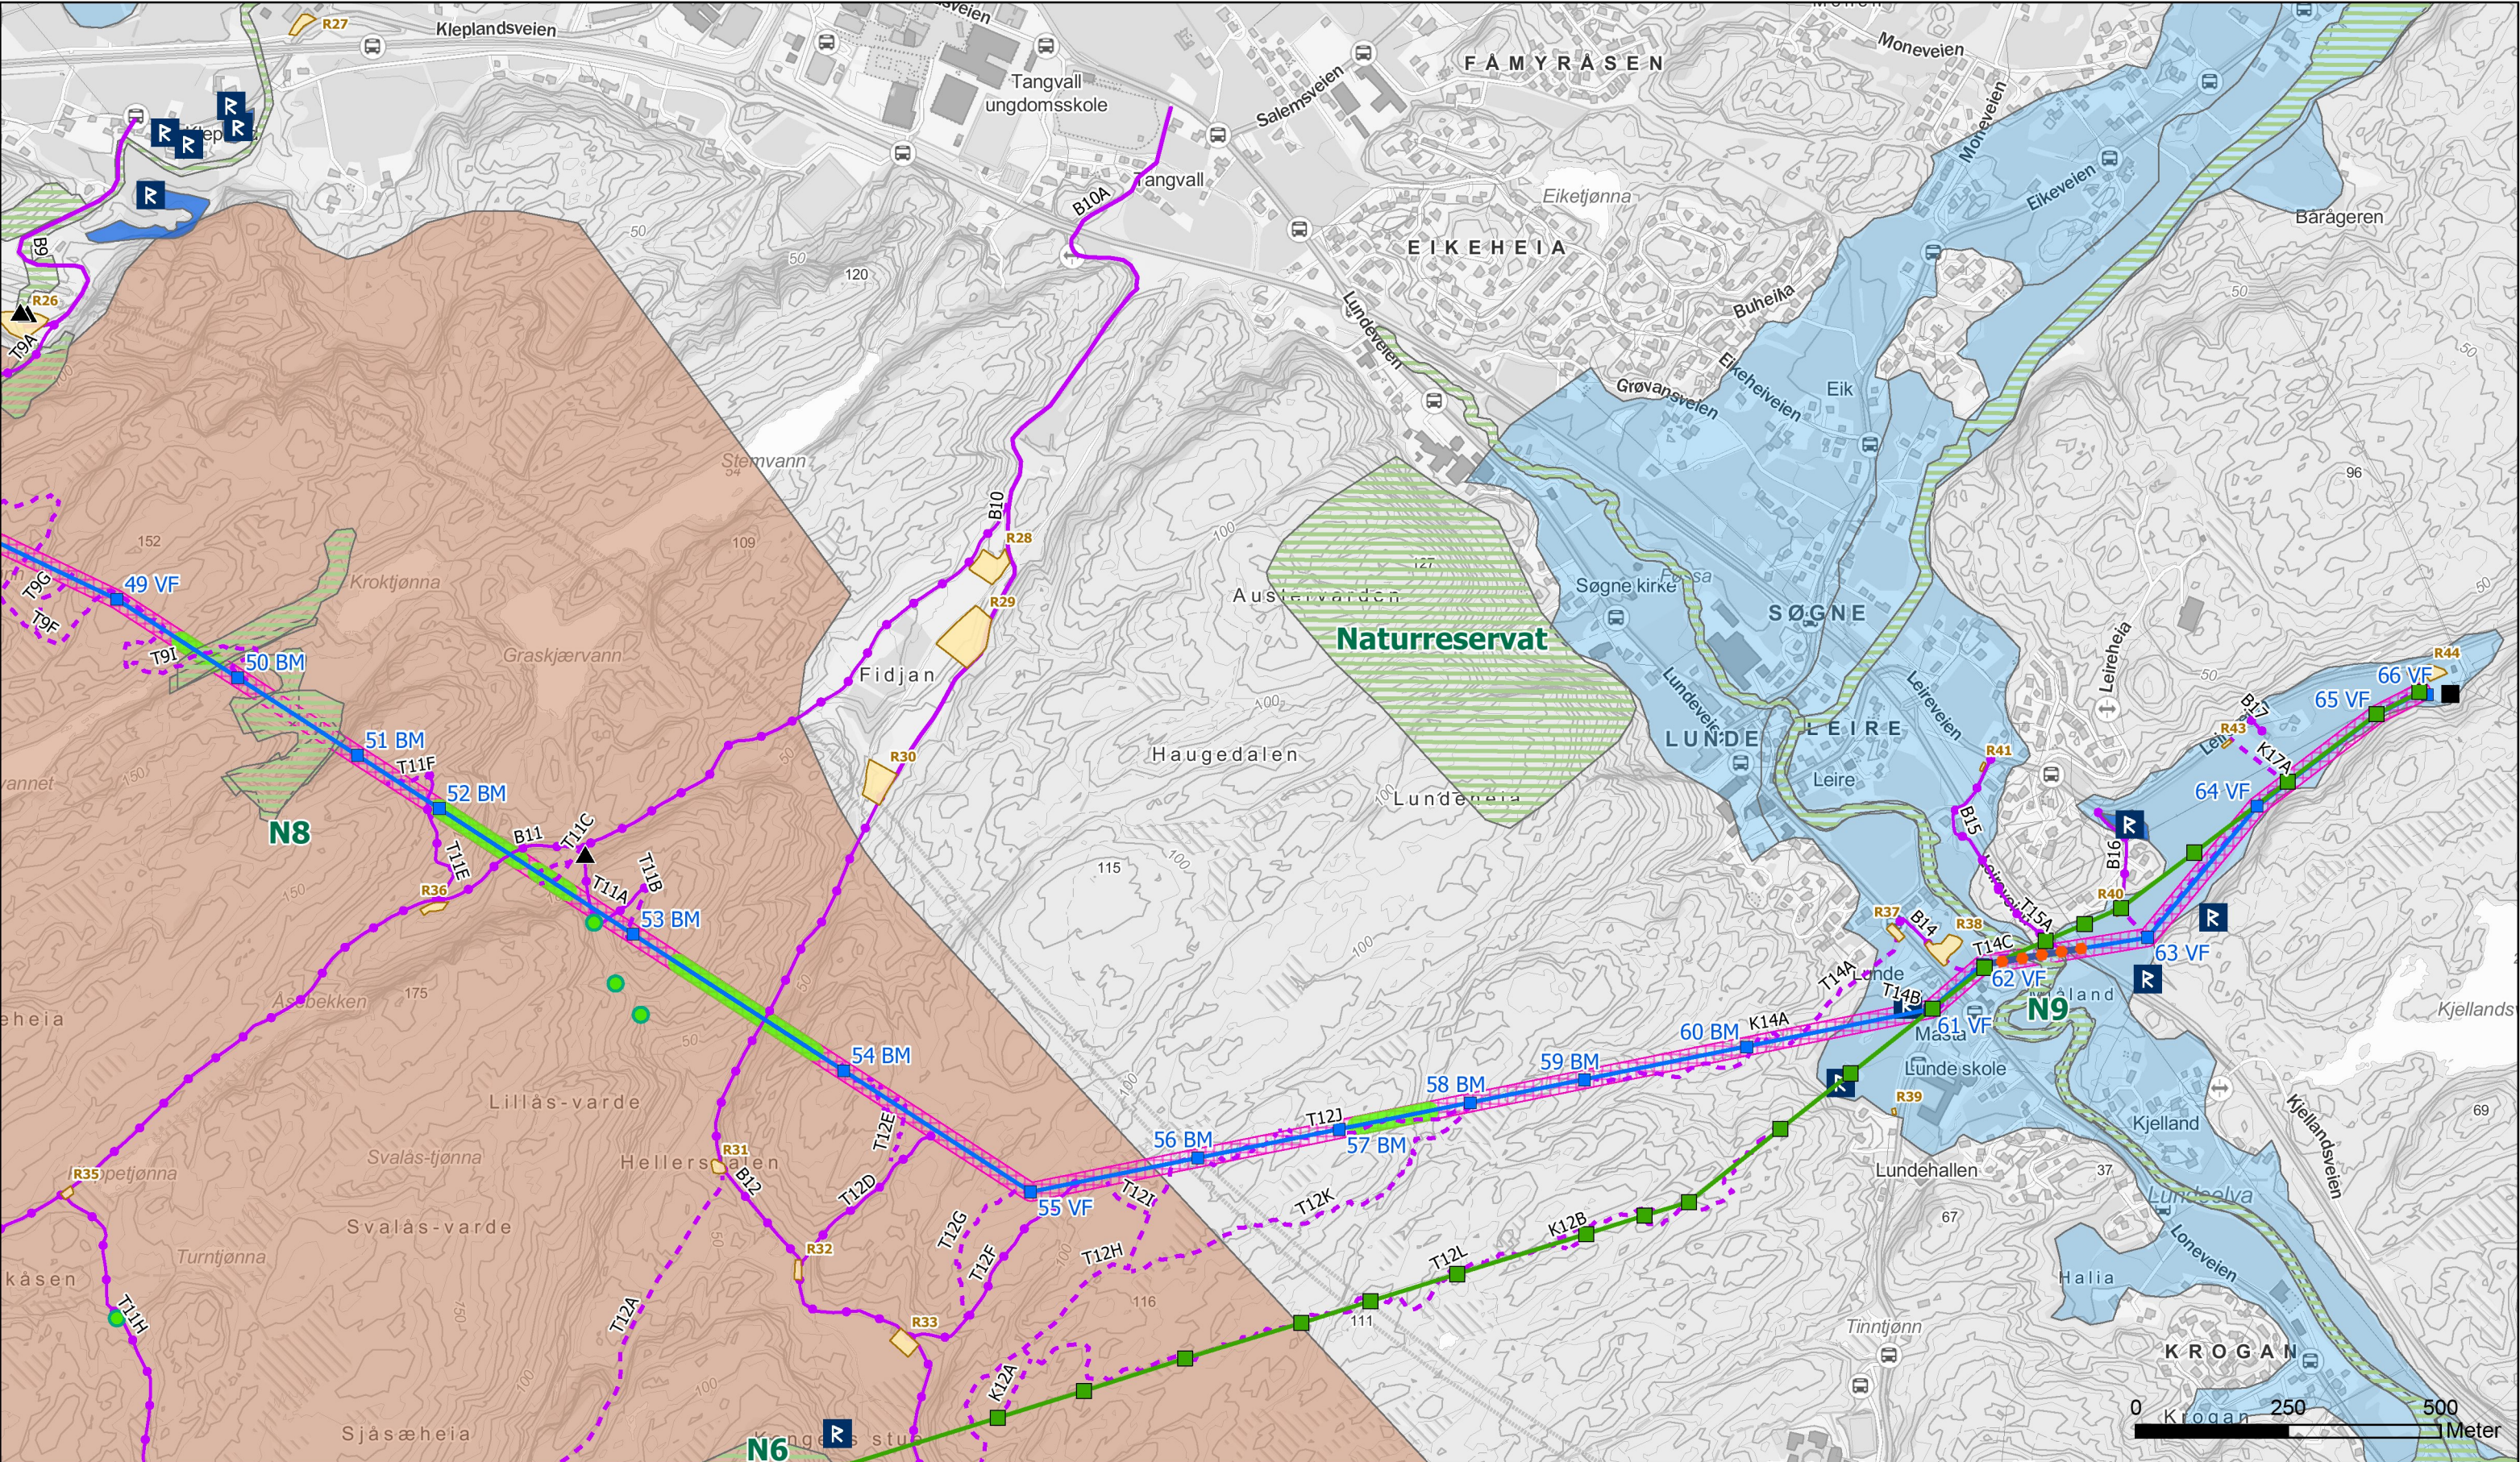

- Mastepunkt

Mastepunkt (eksisterende)

Transformatorstasjon

Ny 132 kV-ledning

Ledning rives
- Bilveg

Traktorveg

Terrengtrasé

Rydde-/byggeforbudsbelte

Rigglass
- Hensynsområde naturmangfold

Fremmede arter

Hensynsområde naturmangfold

Hensynsområde Fugl



Fugleavisere
- Mulighet for marin leire

0-belte

Fredet kulturminne



J02	24/10/24	Revisjon etter høring. Til behandling NVE	NAH	KN	GK				
J01	18/10/24	Til behandling NVE	NAH	KN	GK				
E01	18/06/24	Til Glitre Nett	NAH	KN	GK				
A01	10/10/23	Internkontroll	NAH	KN					
Rev	Dato	Beskrivelse/ending	Tegn.	Kontr.	Godkj.				
Vedlegg 1 - Arealbrukskart 132 kV-ledning Kulia - Leire									
Tiltakshaver GLITRE NETT			Målestokk 1:10 000						
Utarbeidet av Norconsult		Oppdragsnr 5203419		Kartblad 4 av 7		Format A3			

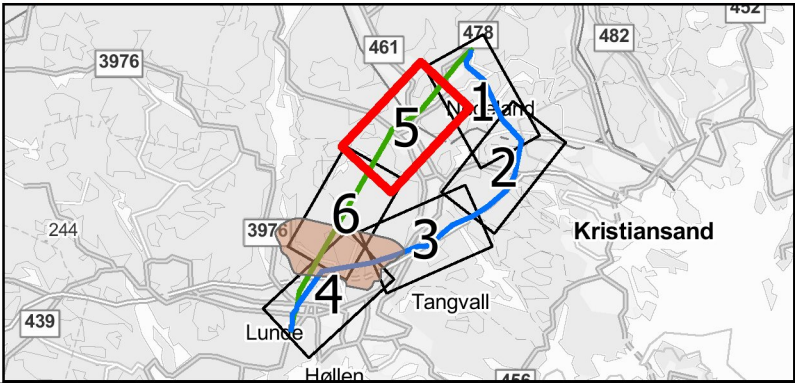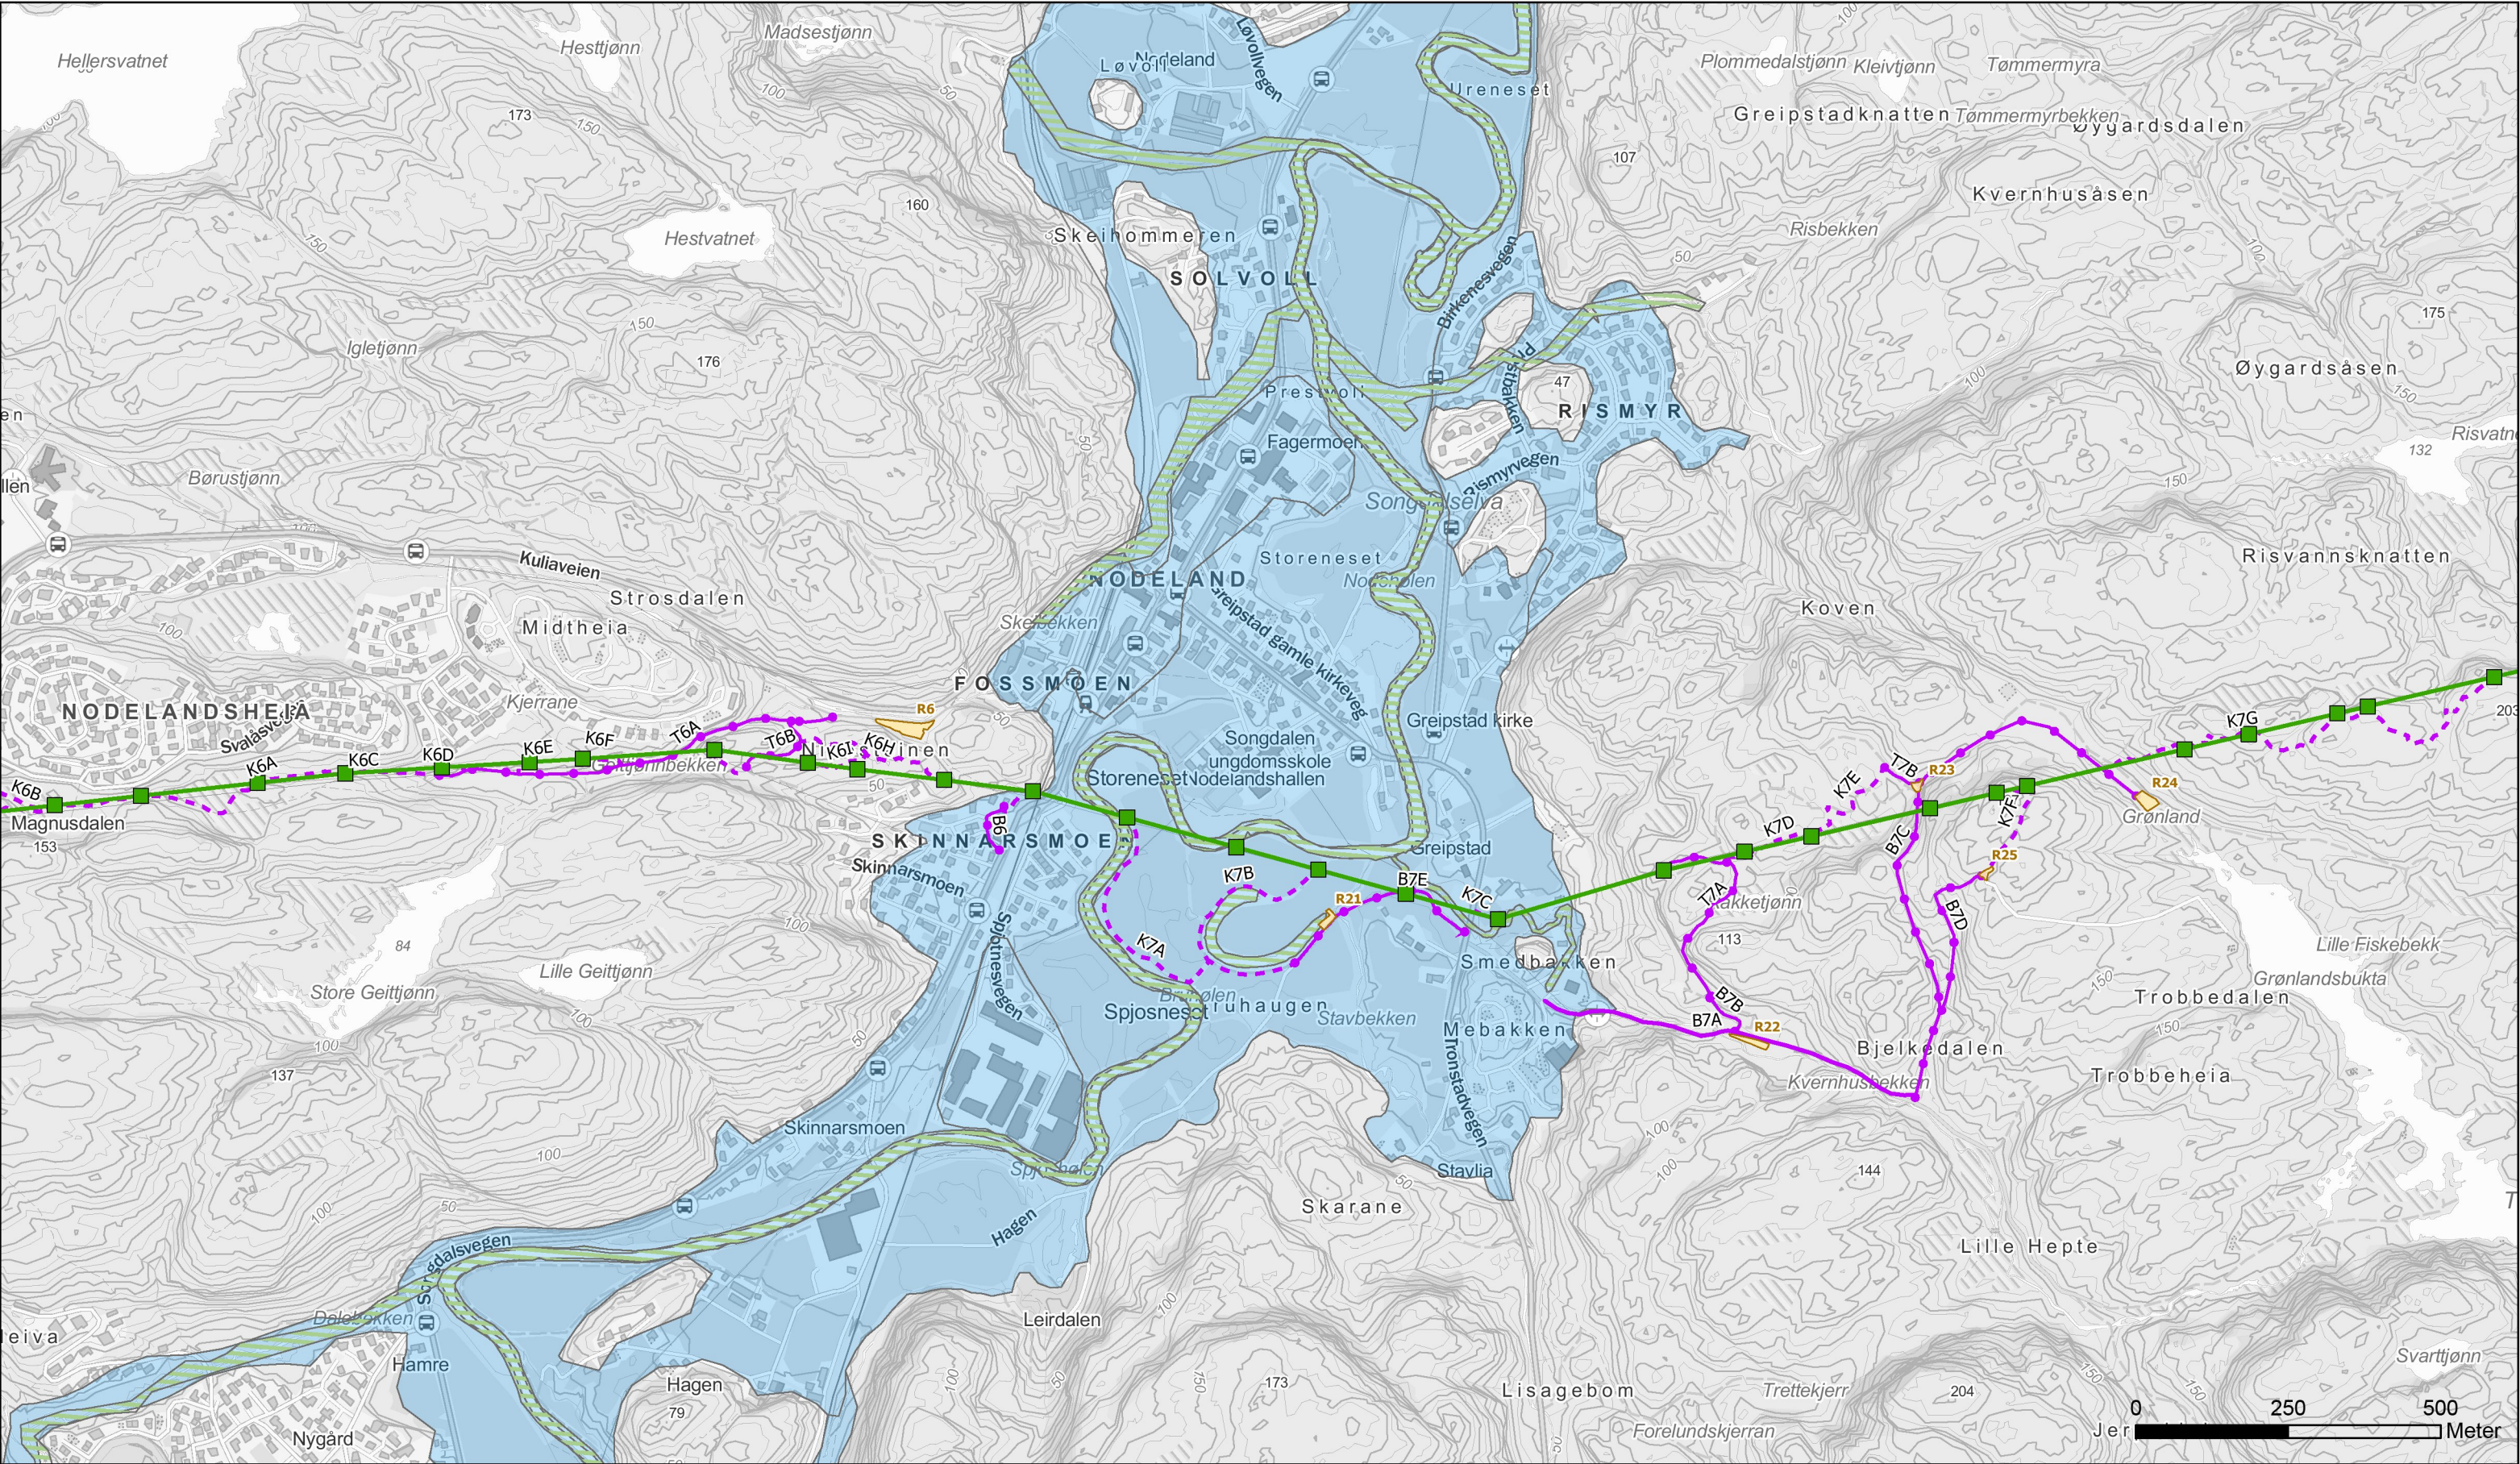

- Mastepunkt (eksisterende)
- Ledning rives
- Bilveg
- - - Traktorveg
- - - Terrengrasé
- Riggplass
- ▨ Hensynsområde naturmangfold
- Mulighet for marin leire
- Fredet kulturminne



J02	24/10/24	Revisjon etter høring. Til behandling NVE	NAH	KN	GK
J01	18/10/24	Til behandling NVE	NAH	KN	GK
E01	18/06/24	Til Glitre Nett	NAH	KN	GK
A01	10/10/23	Internkontroll	NAH	KN	GK
Rev	Dato	Beskrivelse/ending	Tegn.	Kontr.	Godkj.
Vedlegg 1 - Arealbrukskart 132 kV-ledning Kulia - Leire					
Tiltakshaver GLITRE NETT			Målestokk 1:10 000		
Utarbeidet av Norconsult		Oppdragsnr 5203419		Kartblad 5 av 7	Format A3

