



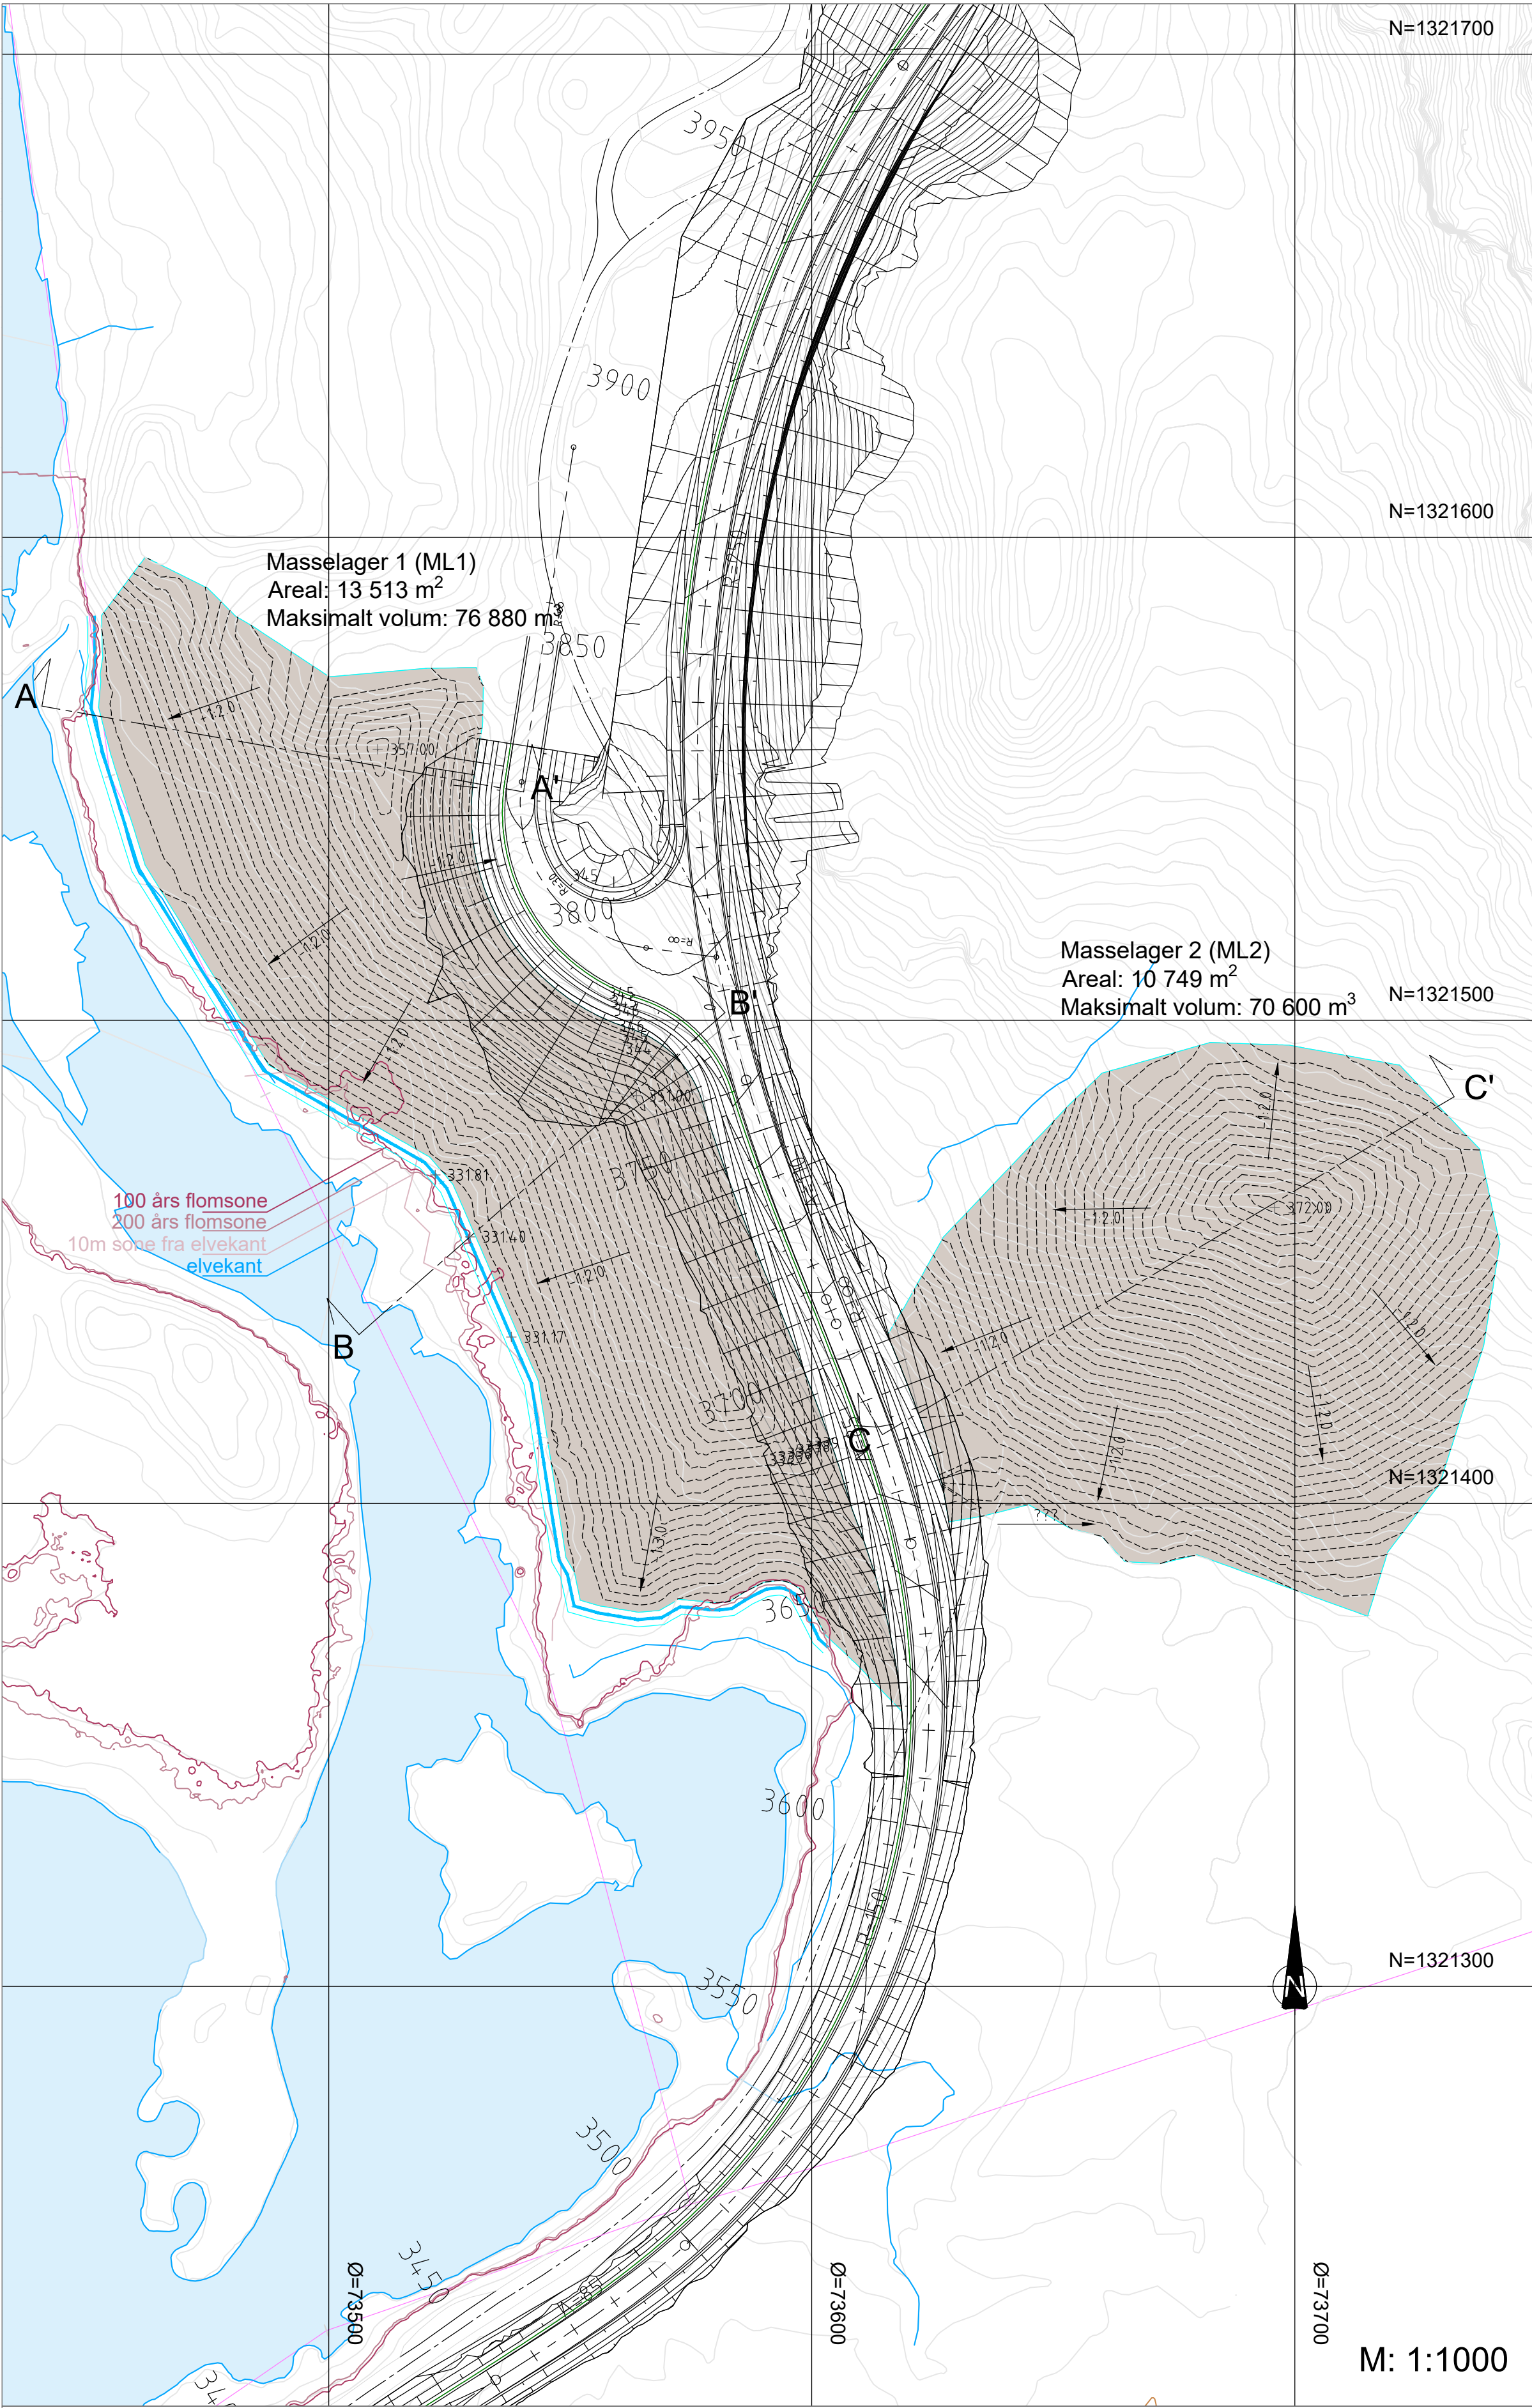


- TEGNFORKLARING
- EKSISTERENDE KOTER
 - - - - - NYE HOVEDKOTER
 - MASSELAGER

PROFIL: A-A'

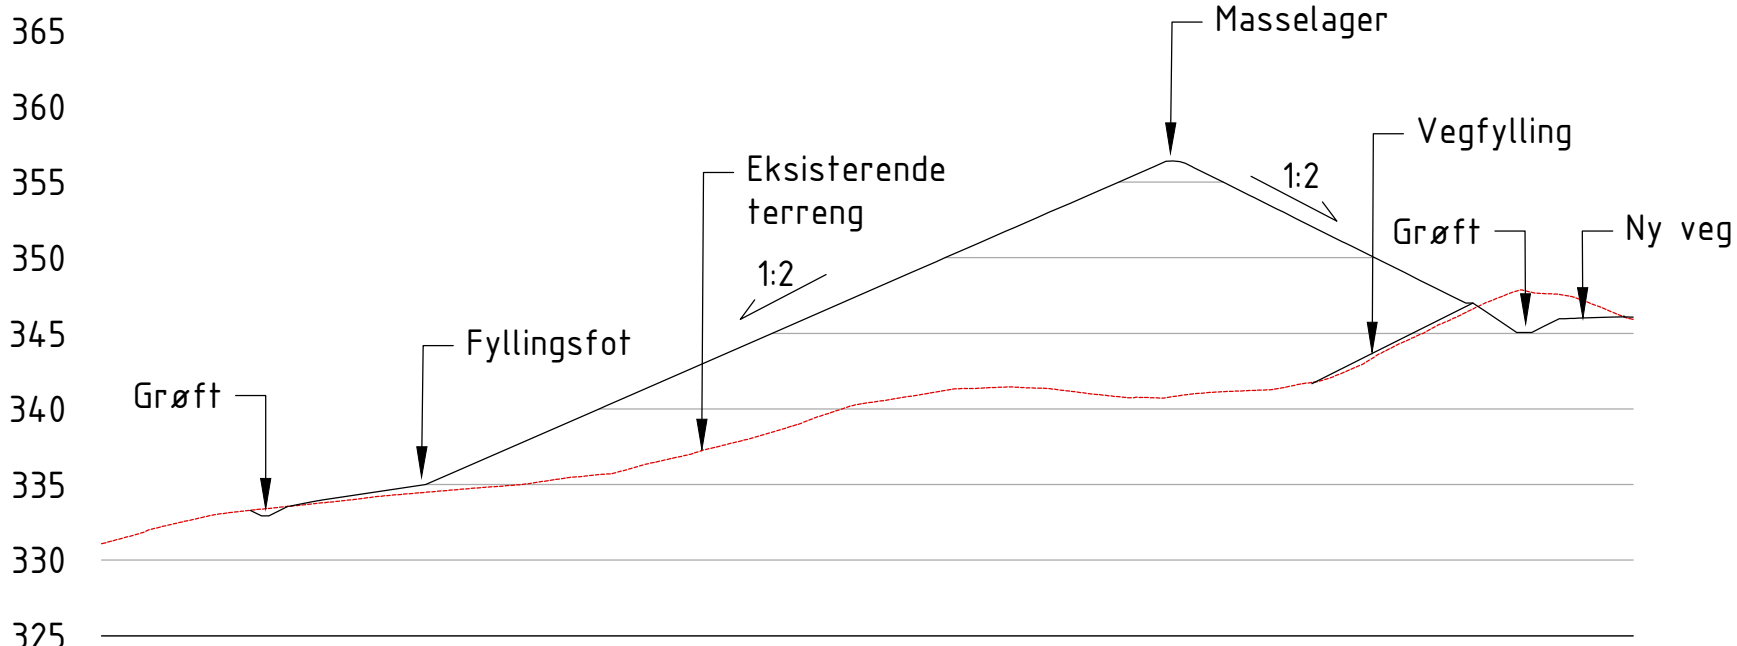


M: 1:500

DETALJ Fyllingsfot A

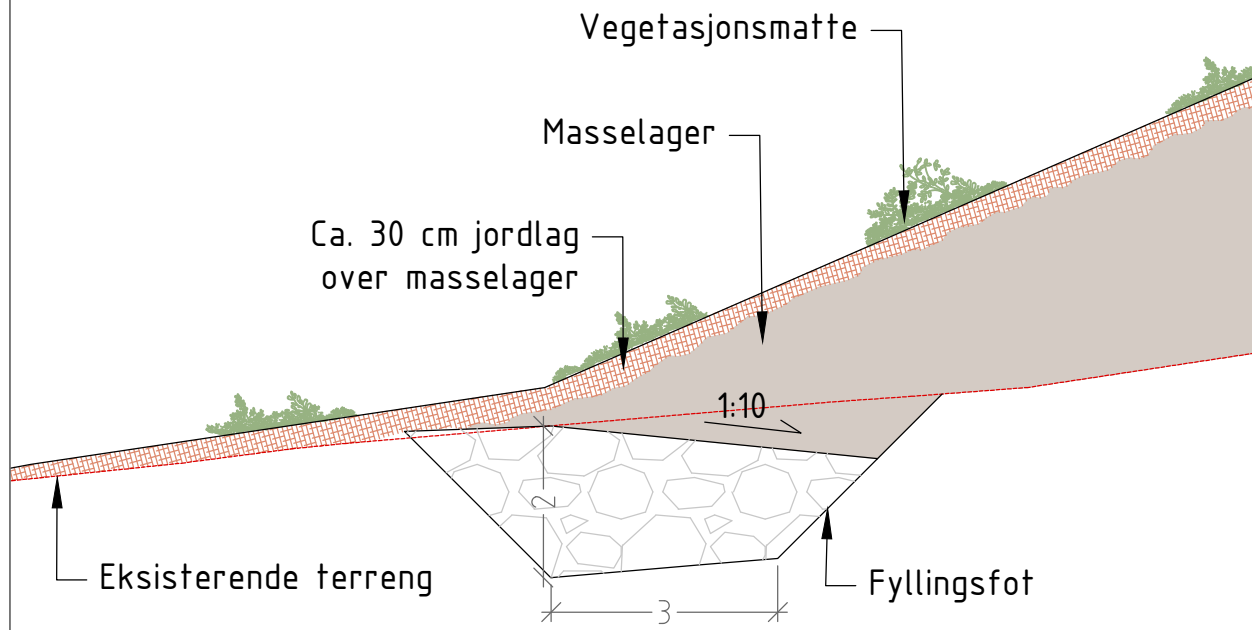


M: 1:100

PROFIL: B-B'

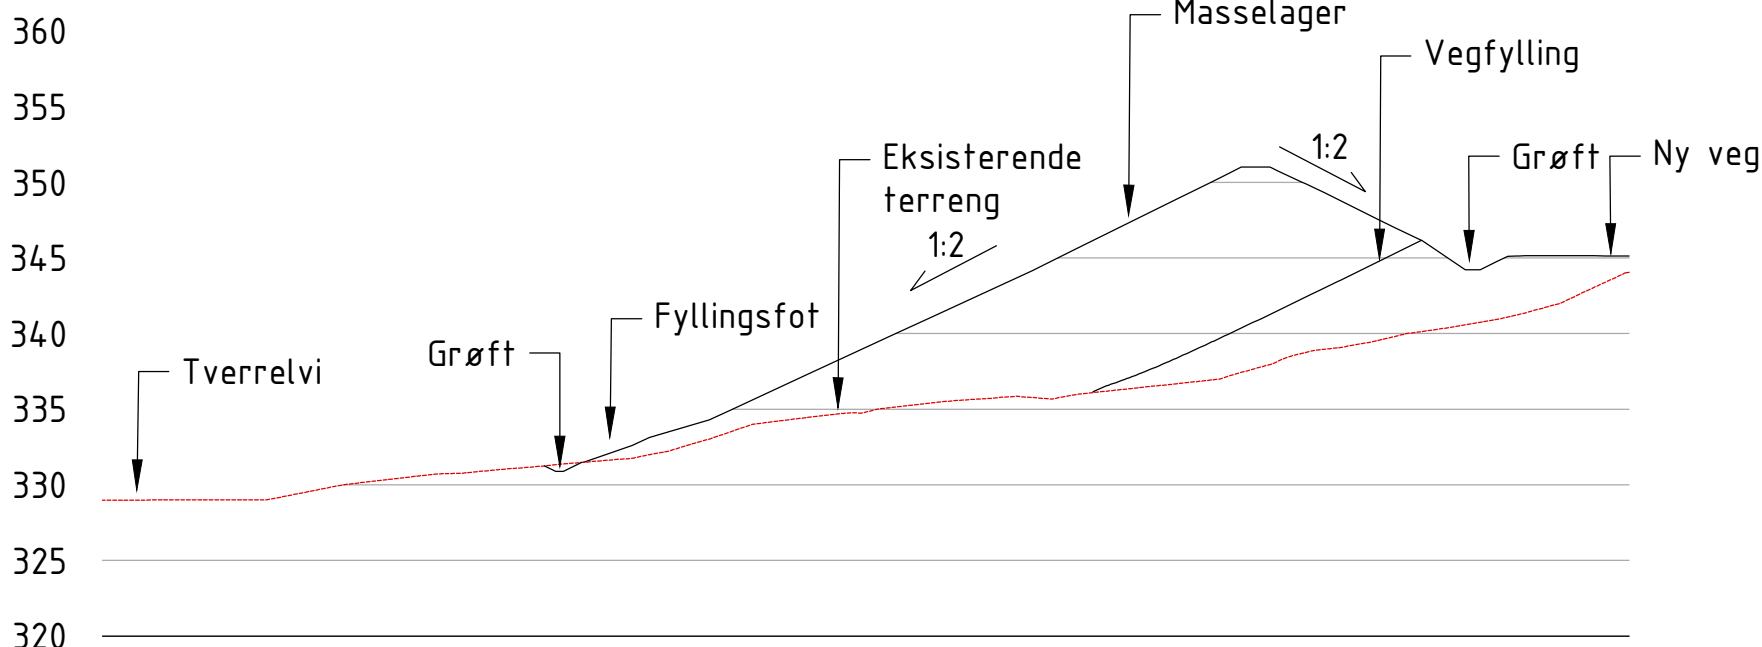


M: 1:500

DETALJ Fyllingsfot B

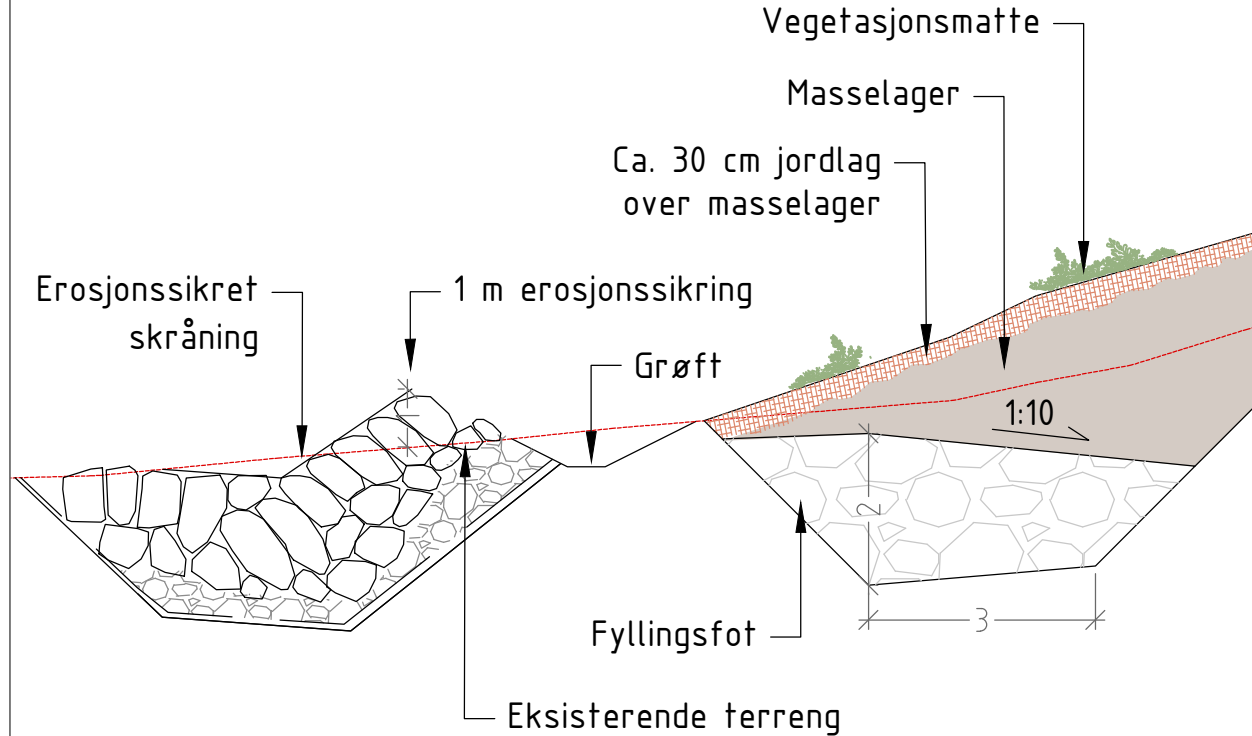


M: 1:100

PROFIL: C-C'

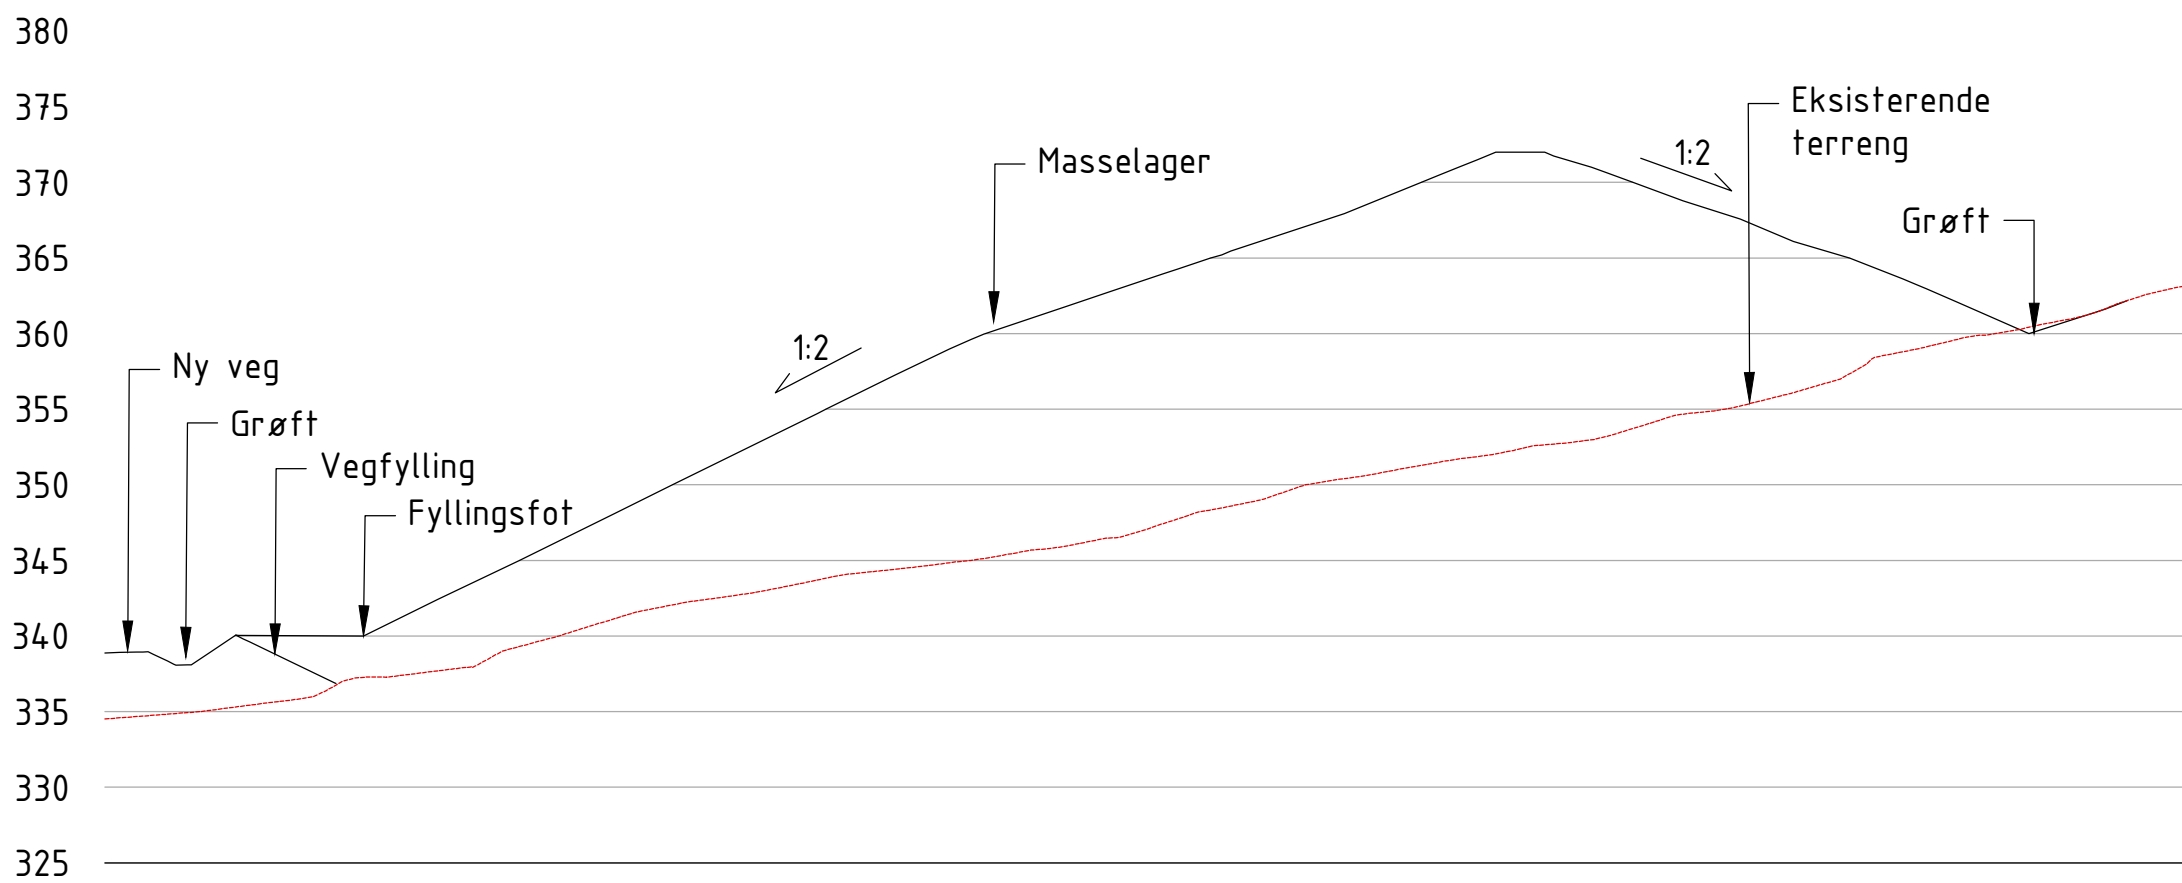

M: 1:500


DETALJ Fyllingsfot C

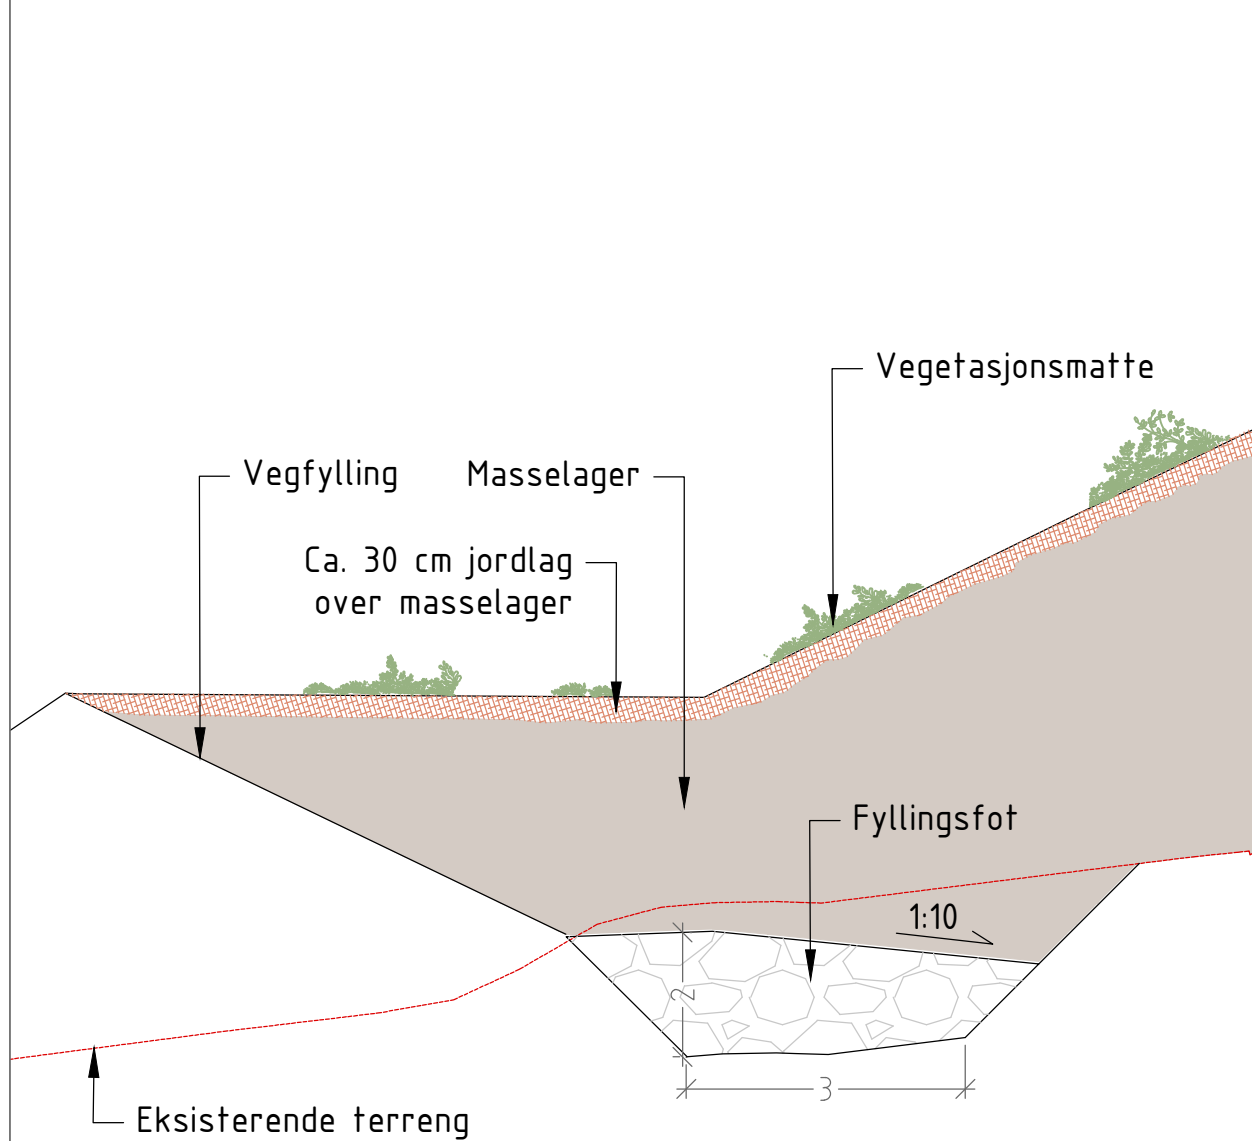

M: 1:100



Vegetasjonsmatter prinsipp

Vegetasjonsmattene skal være på samme nivå som terrenget rundt. Vegetasjonsmattene legges i groper med vegetasjonssiden opp og fylles opp til kantene. Ved utplanting skal det være fokus på mosaikk for å gi revegeteringen et naturlig uttrykk.

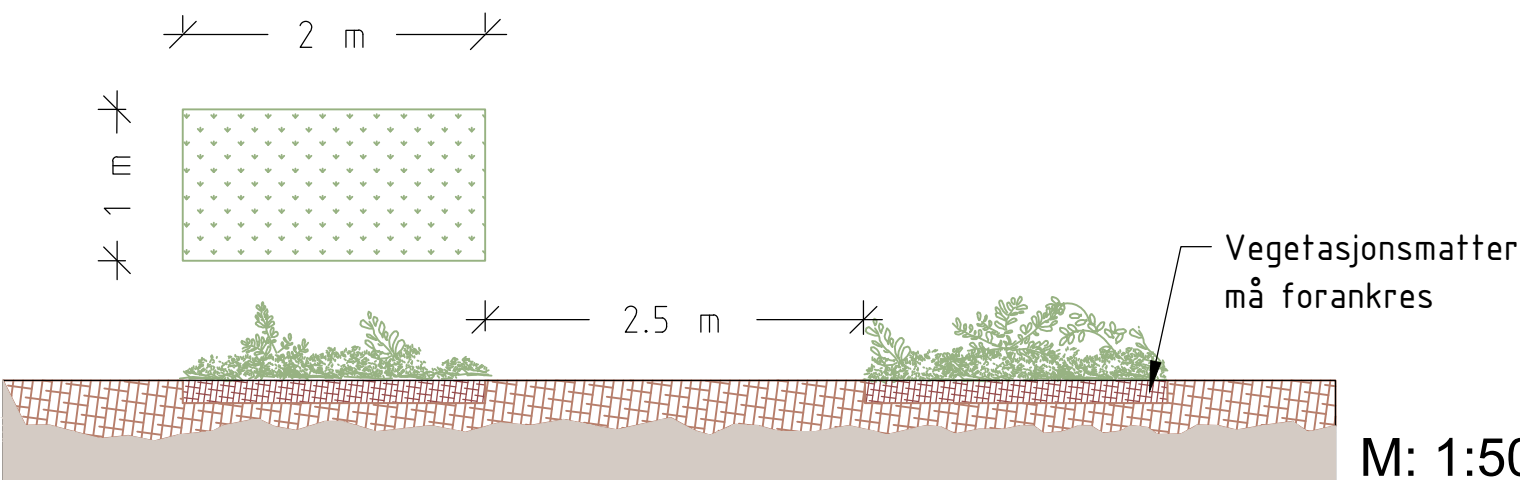

M: 1:50


01B	Utgitt for tilbudsgrunnlag	NOEMER	NOARAR	NOINST	17.11.2023
Rev	Utgivelsesgrunn/Revisjonsbeskrivelse	Utarbeidet	Kontrollert	Godkjent	Dato
Prosjekt / Kontraktsnr:	30094 / KON-005964-34				
Tittel					Målestokk
KRT - Krossdalen transformatorstasjon					varierer
Masselager					Koordinatsystem
Stasjonstomt					NTM6
Plan og snitt					Høydesystem
Byggherre					NN2000
Leverandør					Fagansvarlig
Statnett					NOARAR
SWECO					Utførende
					NOEMER
Gradering					Format
K0 - Åpen					A1
Erstatter dokument					Blad
					1/1

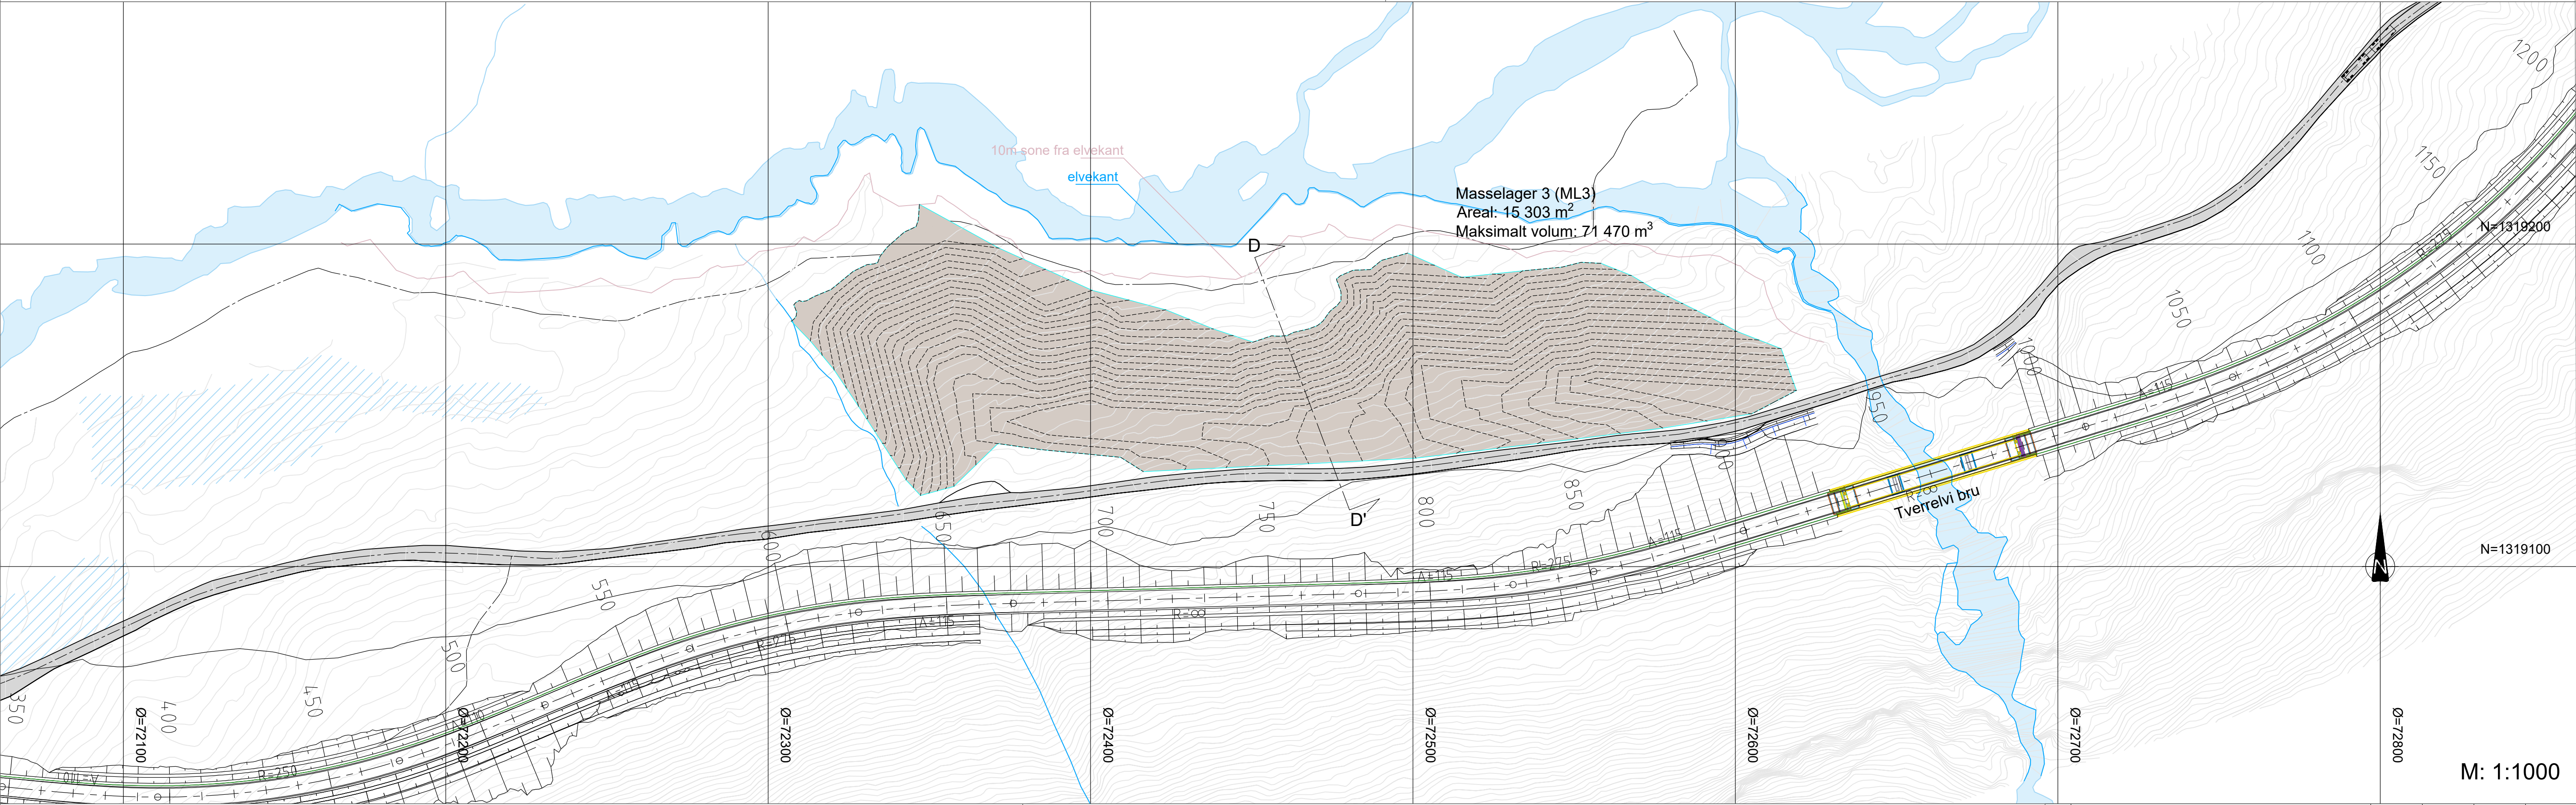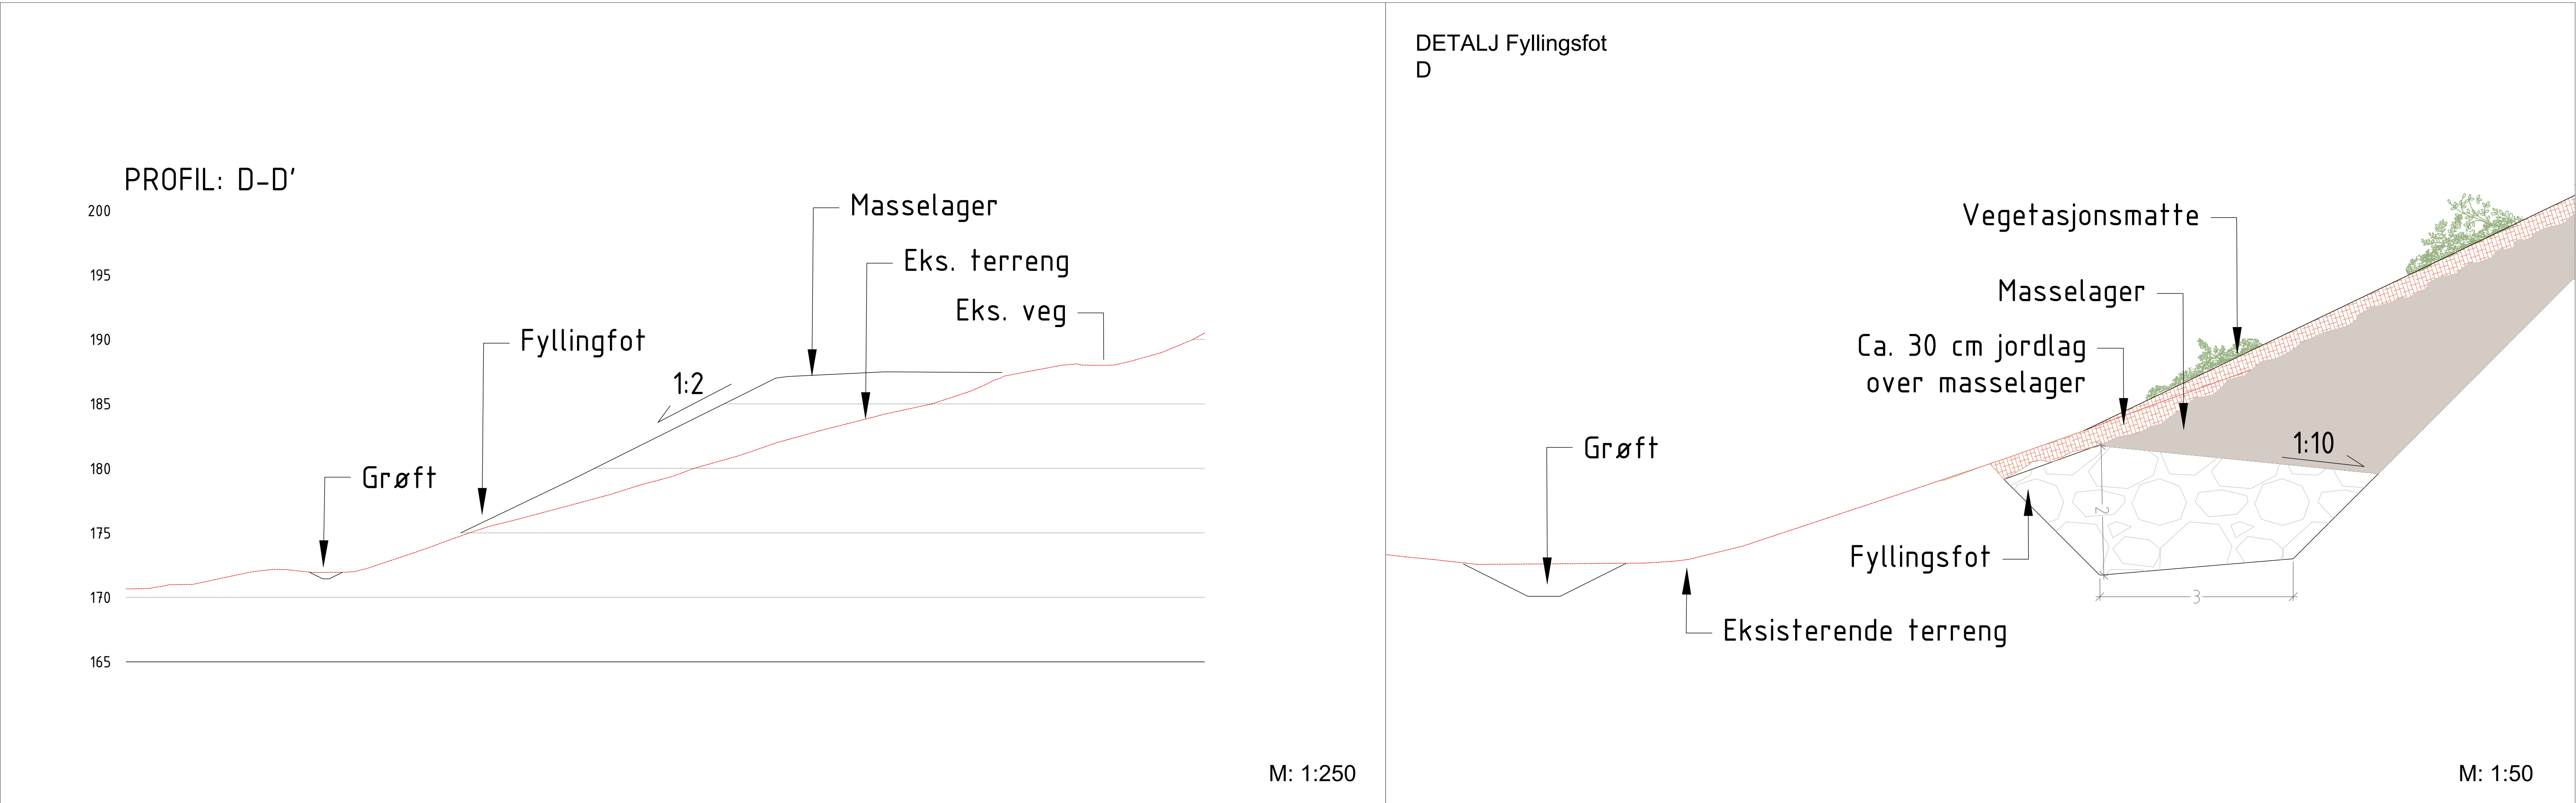


- TEGNFORKLARING
- EKSISTERENDE KOTER
 - - - - - NYE HOVEDKOTER
 - MASSELAGER

Vegetasjonsmatter prisnipp


Vegetasjonsmattene skal være på samme nivå som terrenget rundt. Vegetasjonsmattene legges i groper med vegetasjonssiden opp og fylles opp til kantene. Ved utplanting skal det være fokus på mosaikk for å gi revegeteringen et naturlig uttrykk.

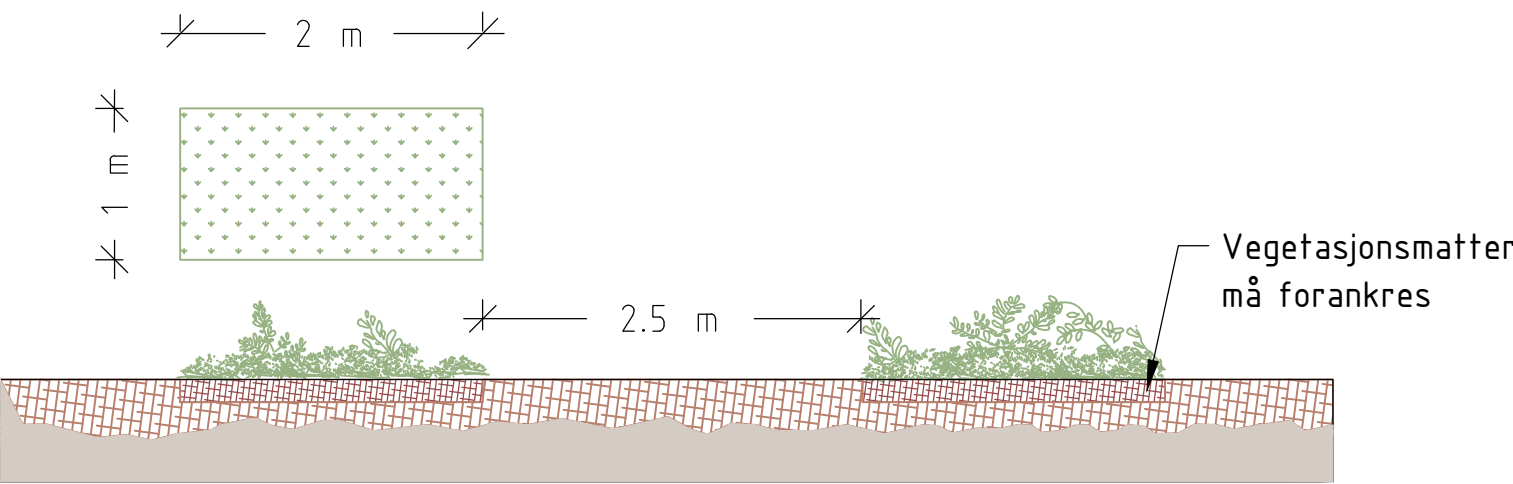


01B Utgitt for tilbudsgrunnlag	NOEMER	NOARAR	NOINST	17.11.2023
Rev Utgivelsesgrunn/Revisjonsbeskrivelse	Utarbeidet	Kontrollert	Godkjent	Dato
Prosjekt / Kontraktsnr: 30094 / KON-005964-34				
Tittel KRT - Krossdalen transformatorstasjon				Målestokk varierer
Masselager				Koordinatsystem NTM6
Tverrelvi				Høydesystem NN2000
Plan og snitt				Fagansvarlig NOARAR
Byggherre Statnett				Utførende NOEMER
Leverandør		SWECO		
Gradering K0 - Åpen		Leverandørens dokumentnummer 10228861-ML-7002-KRT		Format A1
Erstatter dokument		Dokumentnummer 30094-SWE-KRT-0167		Blad 1/1

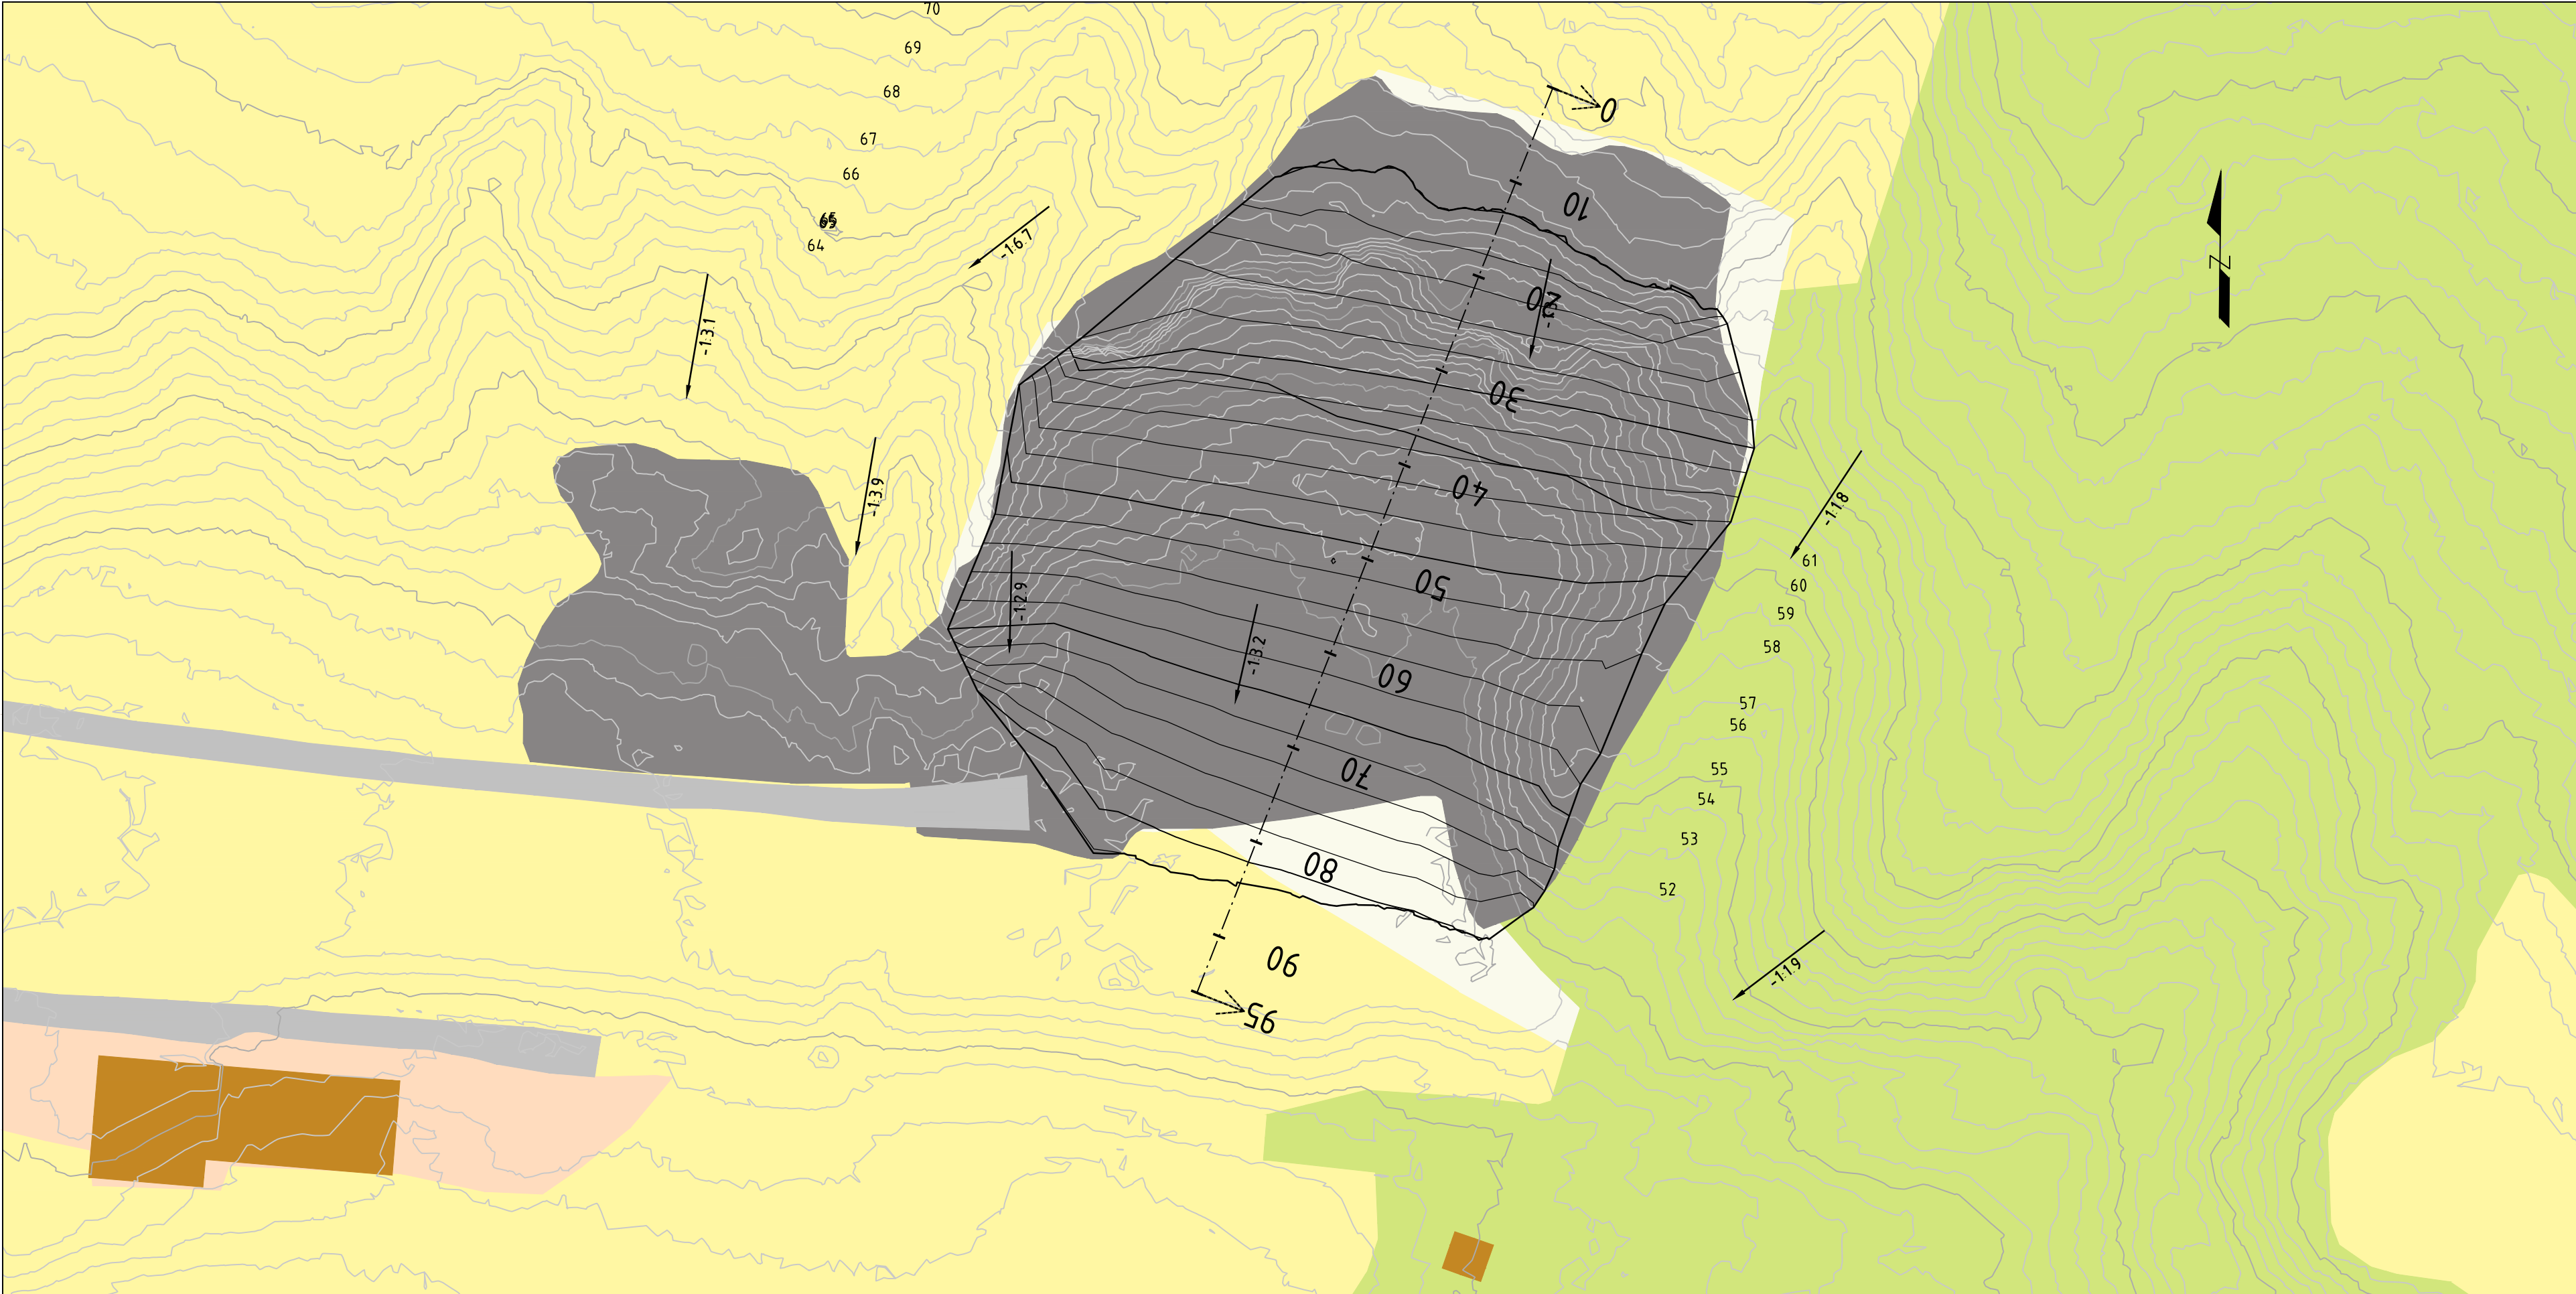

PLAN
1:500

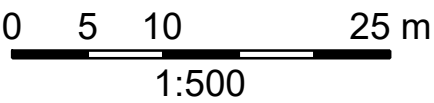


Snitt

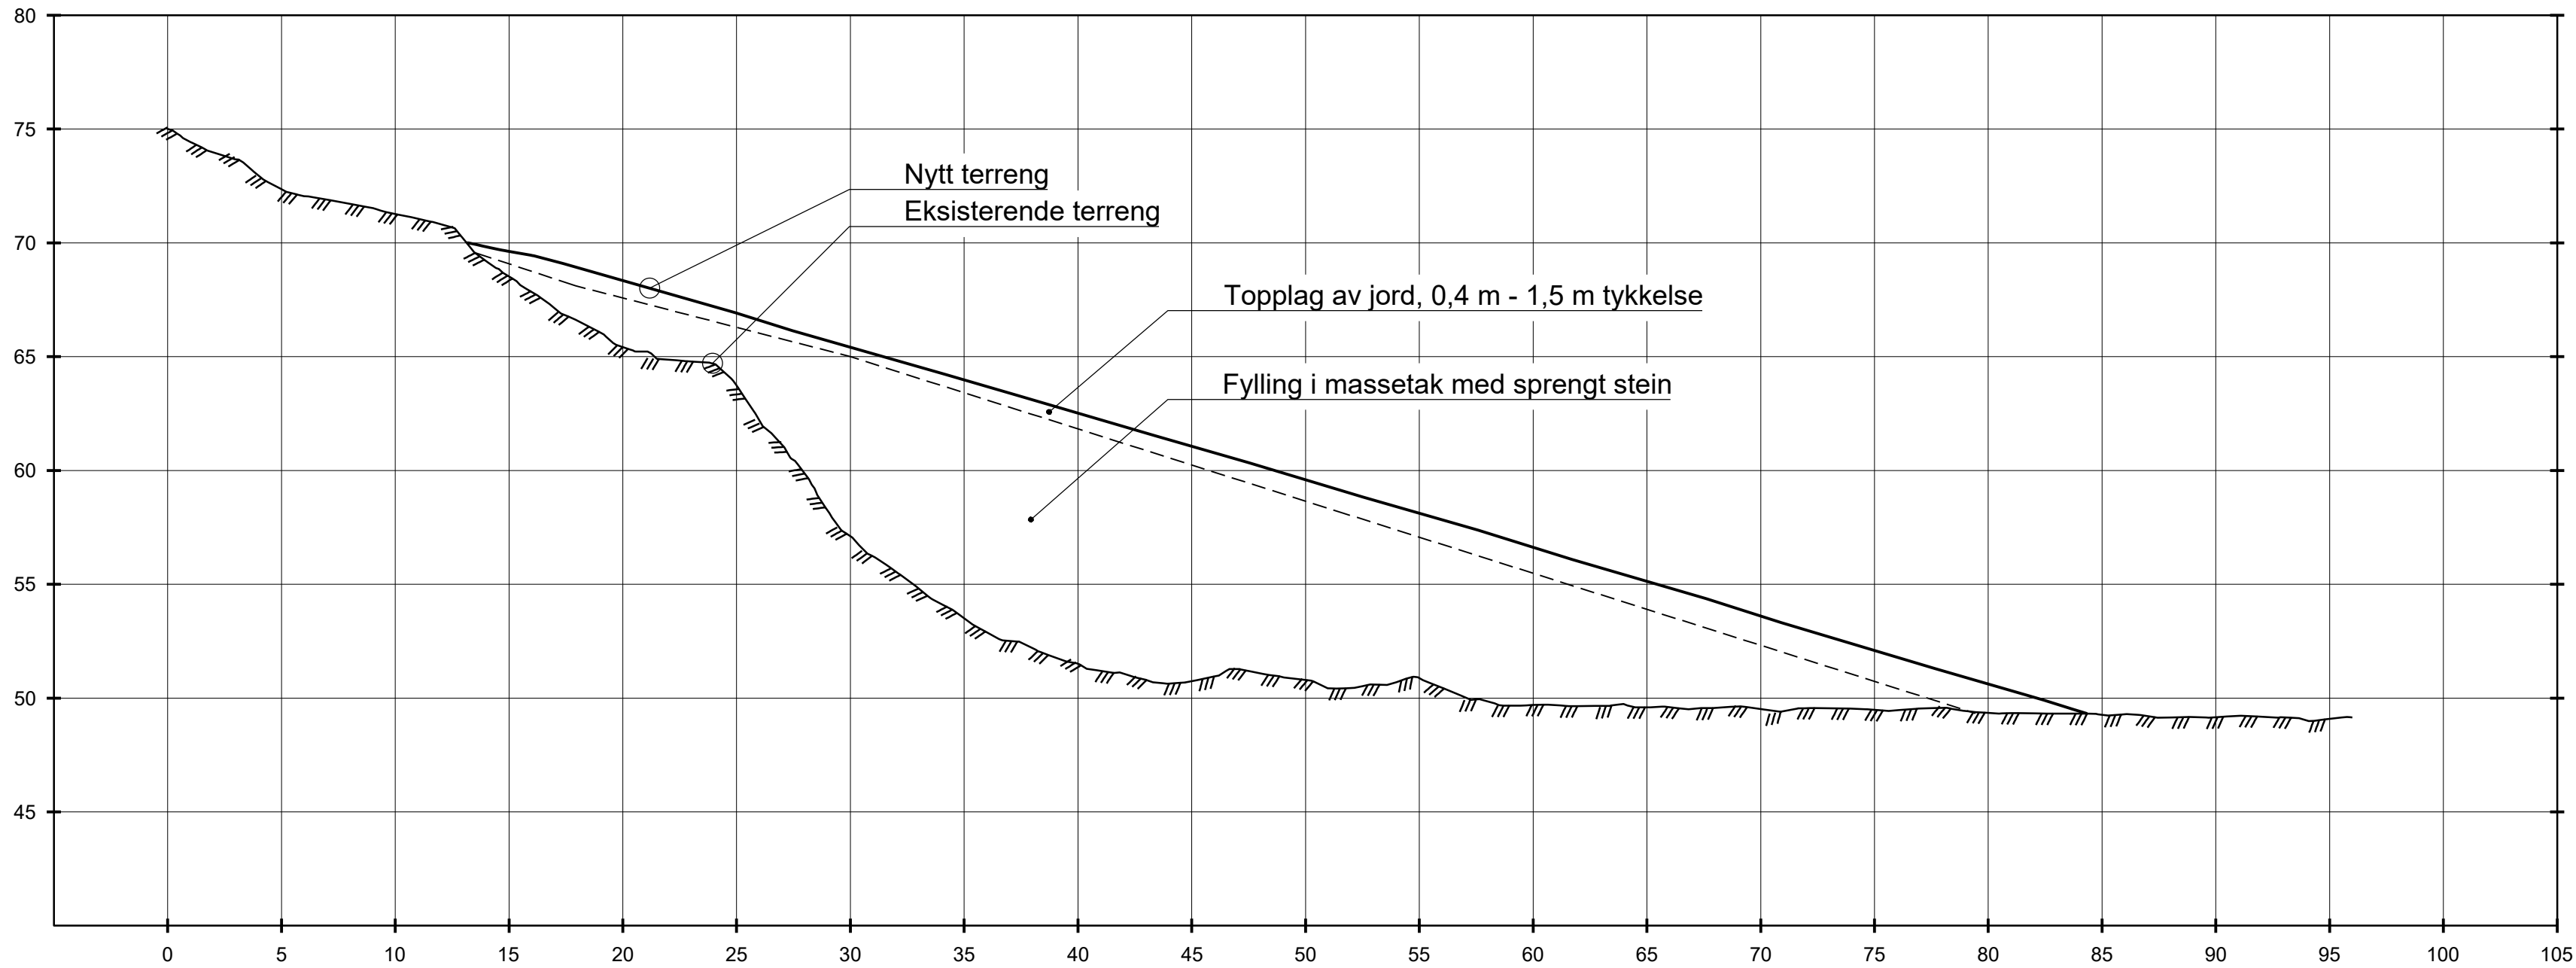

PROFIL H.					69.62		68.34		66.92		65.41		63.98		62.52		61.06		59.59		58.12		56.62		55.13		53.61		52.09		50.61	
-----------	--	--	--	--	-------	--	-------	--	-------	--	-------	--	-------	--	-------	--	-------	--	-------	--	-------	--	-------	--	-------	--	-------	--	-------	--	-------	--	--	

PROFIL
1:250

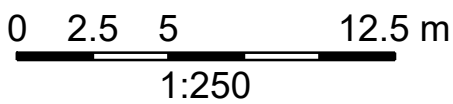

ANMERKNINGER:

Sprengstein fylles i bunn. Vekstmasser legges ytterst.

Eksisterende terreng i grått.
Nytt terreng i sort.
Ekvidistanse 1 m.

Arealbruk masselager: 4 400 m²
Volum masselager: 20 600 m³

HENVISNINGER:

KRT_2_FM_NTM6_LARK_Myster

- TEGNFORKLARING
- Eksisterende massetak
 - Veier
 - Innmark
 - Utmark
 - Bygninger

01B	Utgitt for tilbudsgrunnlag	NINST	NOARAR	NOINST	18.12.2024
Rev.	Utgivelsesgrunn/Revisjonsbeskrivelse	Utarbeidet	Kontrollert	Godkjent	Dato
Prosjekt / Kontraktsnr: 30094/KON-005964-34					
Tittel KRT - Krossdalen transformatorstasjon Masselager Myster Plan og snitt				Rådestakk Som vist	
				Koordinatsystem NTM Sone 6	
				Høydesystem NN2000	
Byggherre Statnett		Leverandør			Fagansvarlig NOARAR
Gradering K0		Leverandørens dokumentnummer 10228861-ML-2004			Formal A1
Erstatter dokument -		Dokumentnummer 30094-SWE-KRT-0223			Blad 1/1