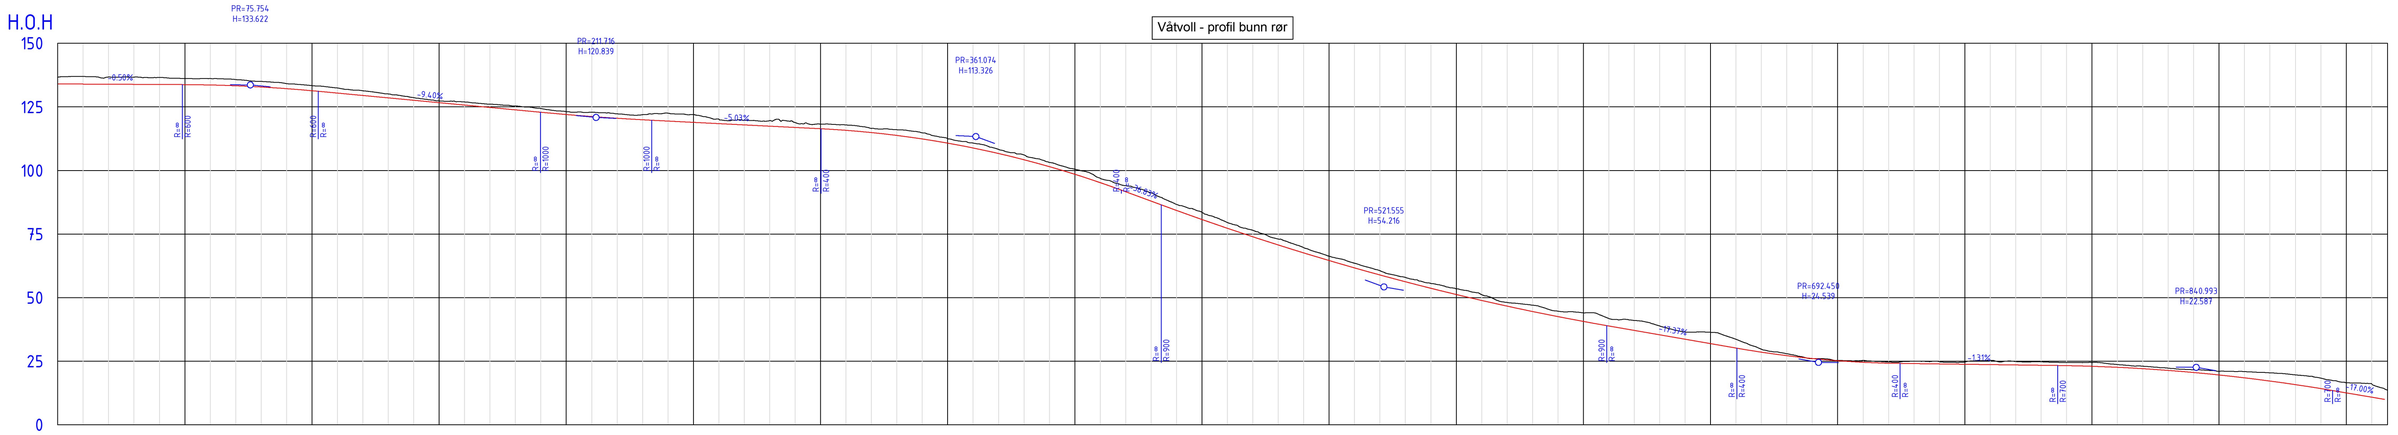

PROFIL NR.	0	50	100	150	200	250	300	350	400	450	500	550	600	650	700	750	800	850	900	916
PROFIL H.	133.90	133.80	133.60	132.80	131.34	129.46	127.58	125.70	123.82	121.99	120.51	119.42	118.41	117.40	116.40	114.90	112.38	108.83	104.21	98.49	91.62	84.28	77.27	70.70	64.58	58.90	53.67	48.88	44.54	40.64	37.12	33.65	30.17	27.18	25.19	24.20	23.91	23.65	23.39	23.00	22.06	20.55	18.47	15.80	12.55	
TERRENG H.	136.72	136.55	136.11	135.00	133.34	131.32	128.61	126.92	125.30	123.12	122.27	122.51	120.19	119.61	118.16	116.50	114.80	110.76	106.11	100.48	94.02	86.66	79.53	73.05	66.29	60.59	55.58	51.17	47.00	44.01	41.03	36.49	33.62	27.95	25.33	24.70	24.83	25.32	24.77	24.54	23.06	21.67	20.91	19.63	16.56	
Dybde bunn rør	-2.82 m	-2.75 m	-2.51 m	-2.20 m	-2.01 m	-1.86 m	-1.03 m	-1.22 m	-1.48 m	-1.13 m	-1.76 m	-3.09 m	-1.78 m	-2.20 m	-1.76 m	-1.61 m	-2.42 m	-1.93 m	-1.90 m	-1.99 m	-2.40 m	-2.39 m	-2.26 m	-2.35 m	-1.71 m	-1.69 m	-1.91 m	-2.29 m	-2.46 m	-3.37 m	-3.91 m	-2.84 m	-3.45 m	-0.76 m	-0.14 m	-0.50 m	-0.91 m	-1.67 m	-1.39 m	-1.55 m	-1.00 m	-1.12 m	-2.45 m	-3.83 m	-4.01 m	
HOR.KURV.	L 104.20	R 400.00	L 93.81	R 400.00	L 69.91	R 350.00	L 175.68	R 170.00	L 8.25	R 75.00	L 61.89	R 260.00	L 73.36																																	
PROFILDATA	-0.50%	RV 600.00	-9.40%	RV 1000.00	-5.03%	RV 400.00	-36.83%	RV 900.00	-17.37%	RV 400.00	-1.31%	RV 700.00	-17.00%																																	
Avvinkling	0 grad	0,6 grad	0,9 grad	0 grad	0,3 grad	0,9 grad	0 grad	0,9 grad	1,3 grad	0,9 grad	0 grad	0,4 grad	2,1 grad	2,0 grad	2,3 grad	0 grad	1,4 grad	0,5 grad	0 grad																											

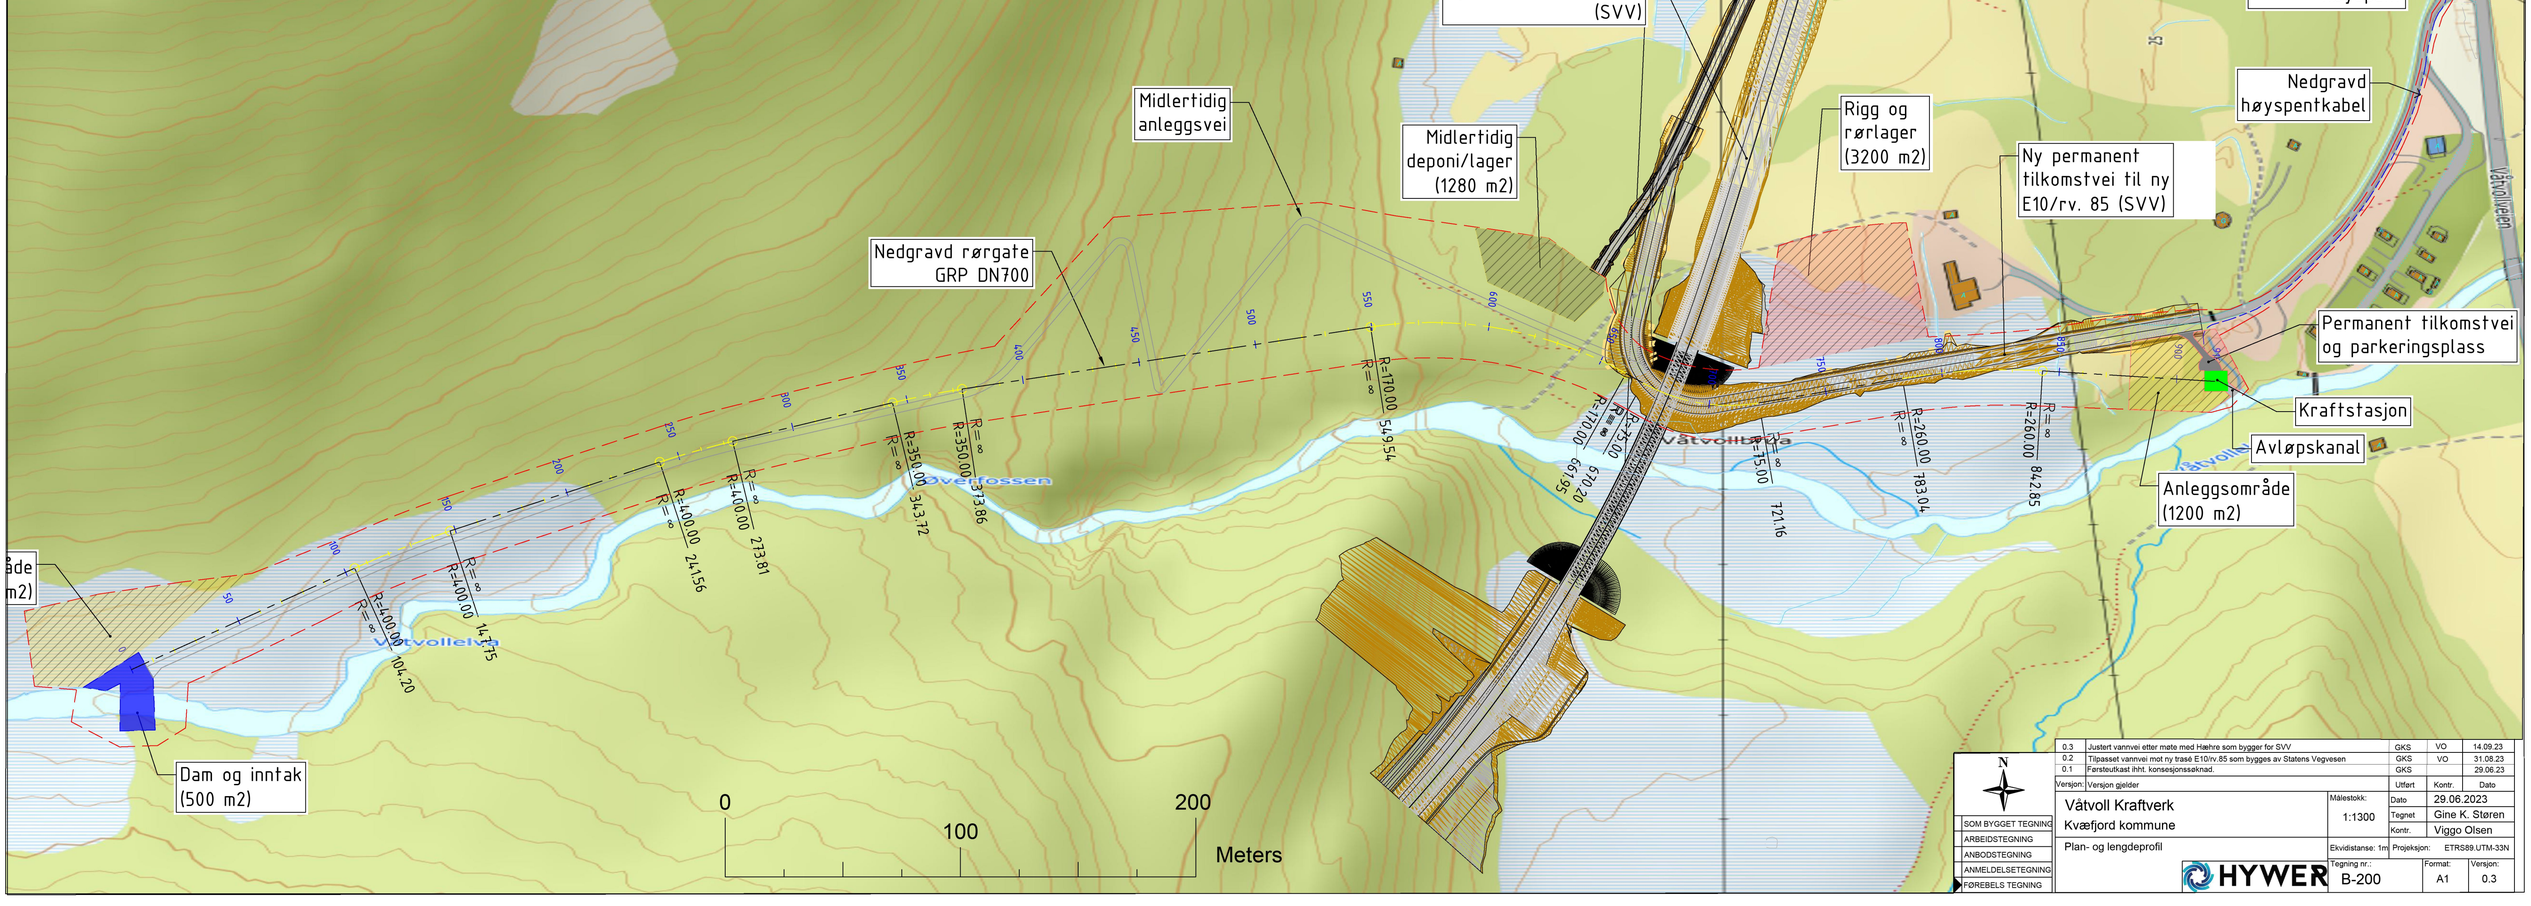

0.3	Justert vannvei etter møte med Hæhre som bygger for SVV	GKS	VO	14.09.23
0.2	Tilpasset vannvei mot ny trasé E10/rv.85 som bygges av Statens Vegvesen	GKS	VO	31.08.23
0.1	Førsteutkast iht. konsesjonssøknad.	GKS		29.06.23
Versjon:	Versjon gjelder	Utført	Kontr.	Dato

Våtvoll Kraftverk
Kvæfjord kommune
Plan- og lengdeprofil

Målestokk: 1:1300
Ekvidistanse: 1m
Projeksjon: ETRS89.UTM-33N

Dato 29.06.2023
Tegnet Gine K. Støren
Kontr. Viggo Olsen

Tegning nr.: B-200
Format: A1
Versjon: 0.3

HYWER

- SOM BYGGET TEGNING
- ARBEIDSTEGNING
- ANBODSTEGNING
- ANMELDELSETEGNING
- FØREBELS TEGNING