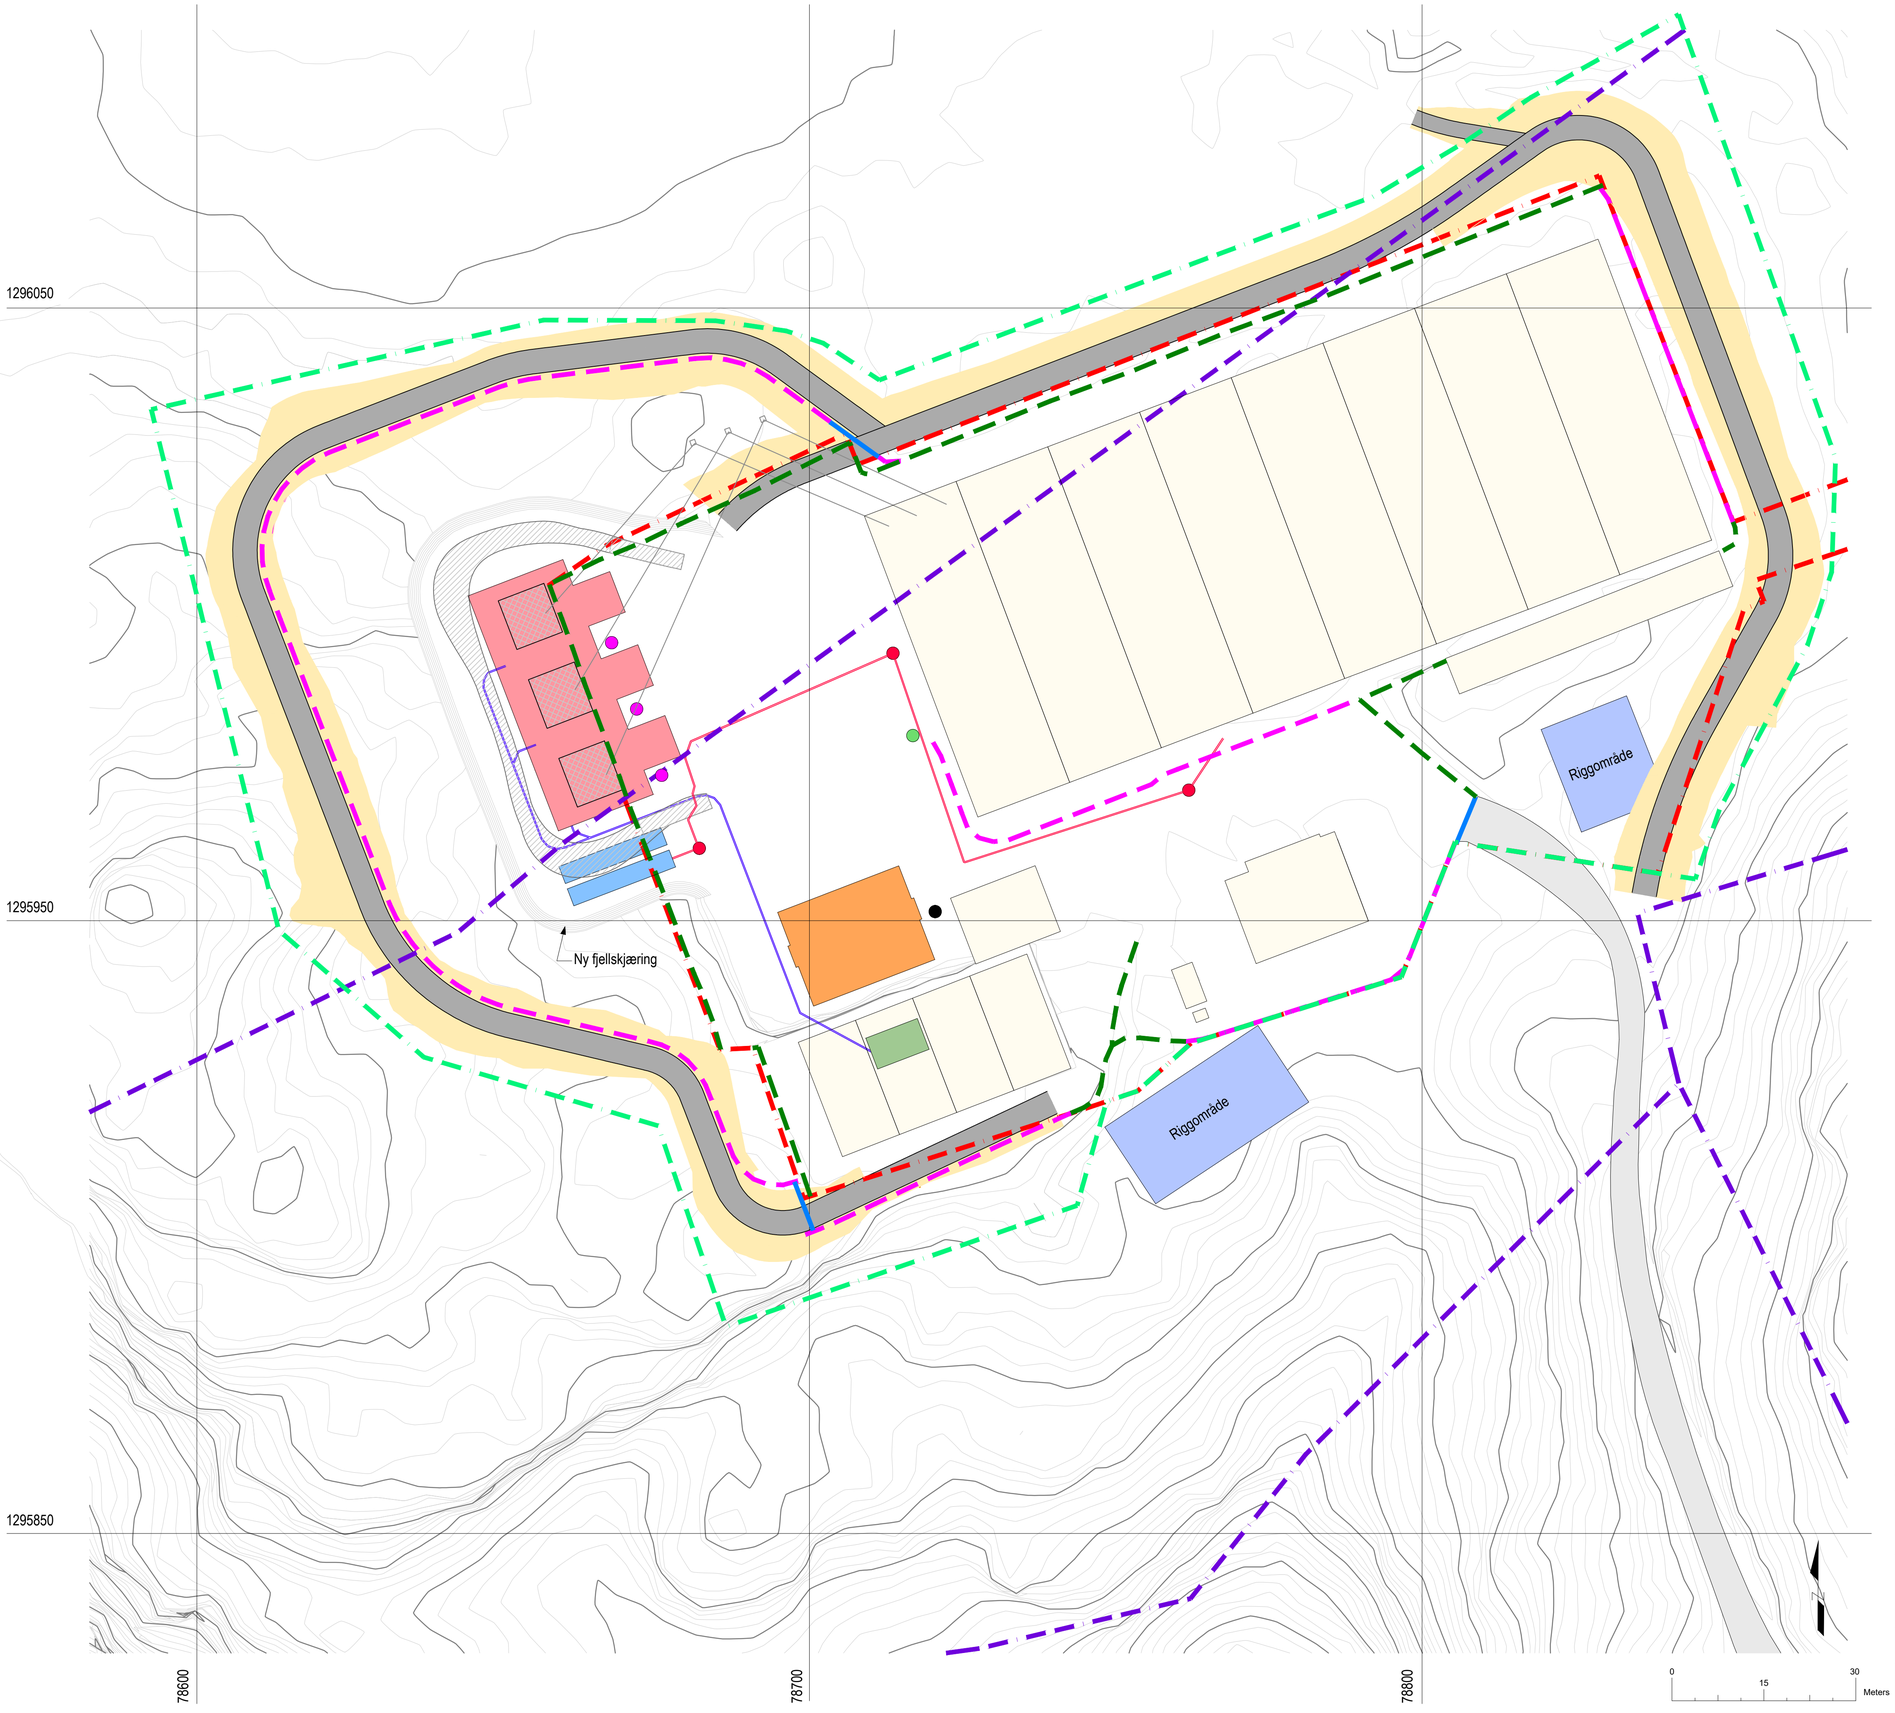

TEGNFORKLARING

- Eksisterende stasjonsgjerde
- Nytt stasjonsgjerde
- Port
- Eksisterende eiendomsgrense
- Eksisterende eiendomsgrense Statnett
- Ny eiendomsgrense Statnett
- Eksisterende vei
- Ny vei
- Fylling / skjæring ny vei
- Sporingskurve tungtransport
- Eksisterende konstruksjoner
- Ombygging av eksisterende konstruksjoner
- Ny transformatorsjakt T5
- Ny transformator
- Ny kabelendemuffe
- Nedgravd brannvannstank med pumpestasjon
- Riggområde
- Eksisterende oljeutskiller
- Ny brannkum
- Eksisterende sirkulasjonskum
- Ny ventilkum
- Brannvann
- Kabelkanaler for høyspentanlegget
- Luftledninger høyspentanlegget
- Omføringsmaster

Underlagt taushetsplikt etter energiloven § 9-3, jf. kbf. §6-2. Unntatt fra innsyn etter off.lova §13

Rev.	Beskrivelse	Dato	Tegn.	Kontr.	Godkj.
03A	Utgitt for investeringsbeslutning (BP2)	01.12.2025	BEPT	SIVS	KENNES
02B	Oppdatert eiendomsgrenser, gjerde og farge på eksisterende vei	01.12.2025	BEPT	SIVS	KENNES
02	Utgitt for konsesjonssøknad	14.10.2025	BEPT	SIVS	KENNES
01A	Utgitt for tidligfase	28.01.2025	EMILBJ	HMN	LINEB

Statnett
Evanger transformatorstasjon

Situasjonsplan

Fag: RIB
Format: A1
Dato: 01.12.2025
Målestokk: 1:500
Koordinatsystem: EUREF89 NTM6
Høydesystem: NN2000

Byggherre: Statnett
Gradering: *K3 - Statnett sensitiv informasjon*
Leverandør: Multiconsult, www.multiconsult.no
Status: BP2
Konstr./Tegnet: BEPT
Kontrollert: SIVS
Godkjent: KENNES
Oppdragsnr.: 10261691-01
Tegningsnr.: 45513-MUL-EVA-Z-DW-004
Rev.: 03A