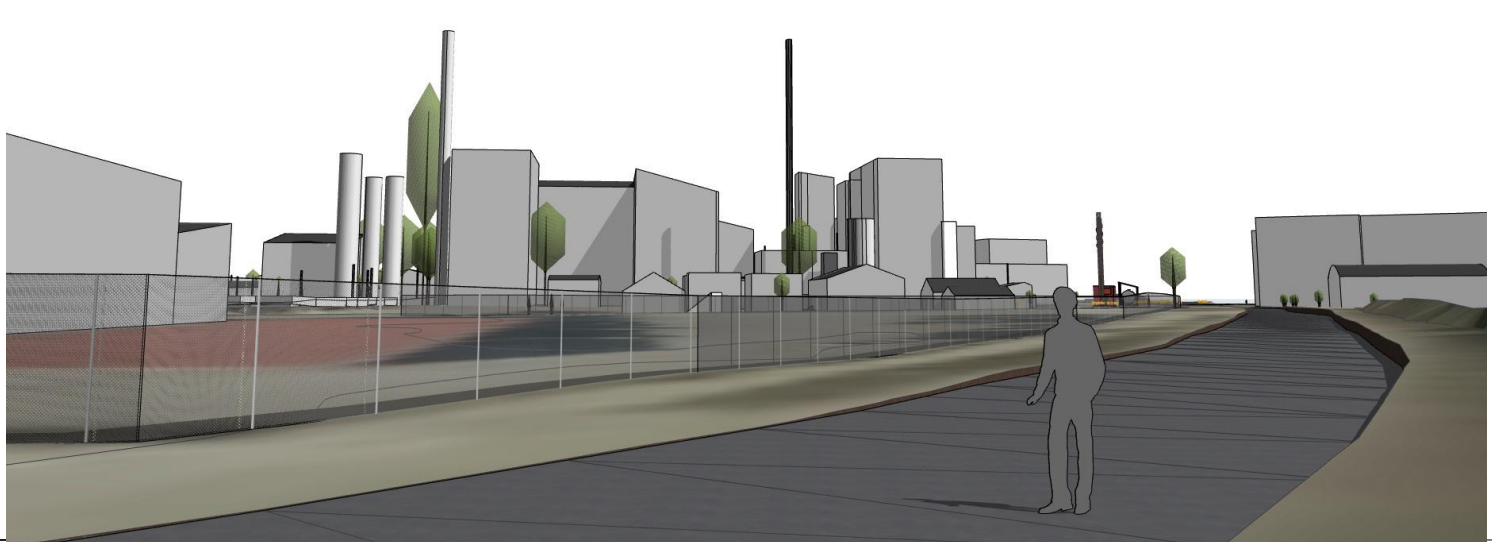
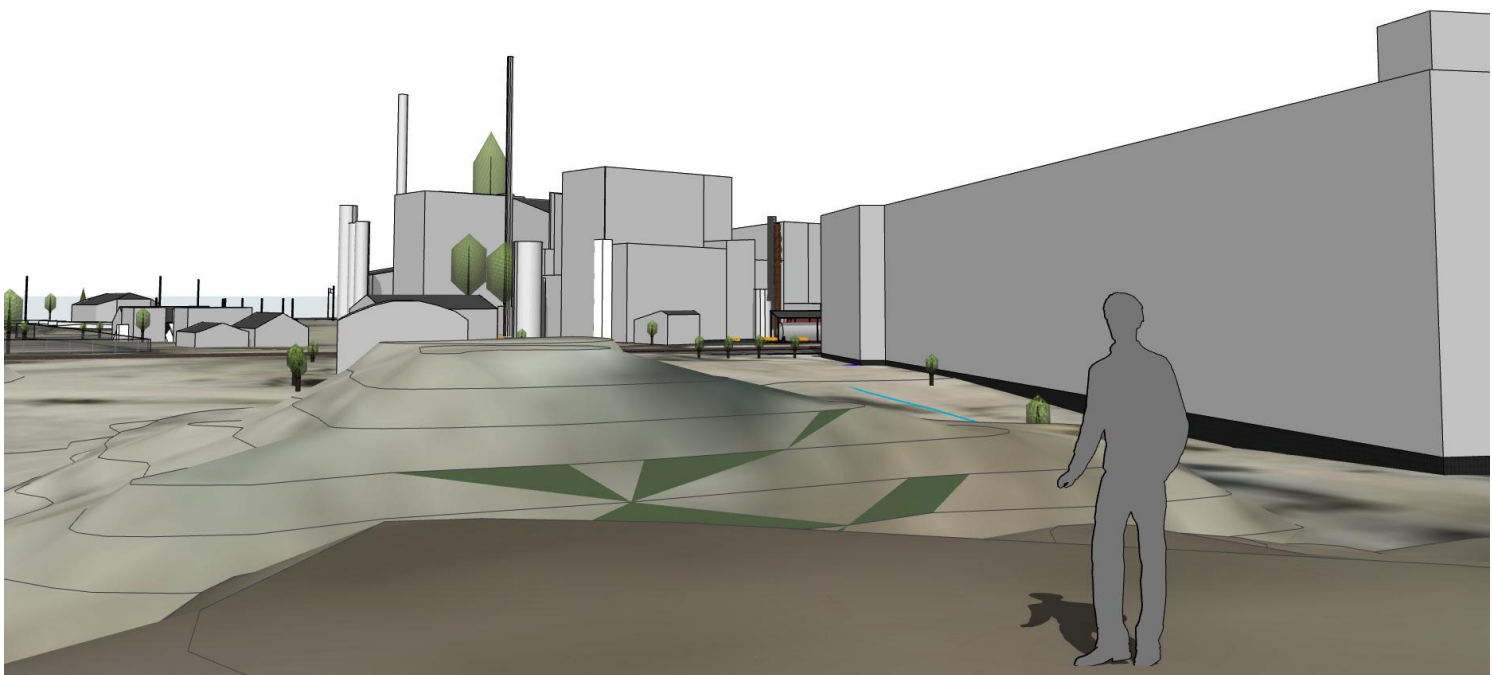
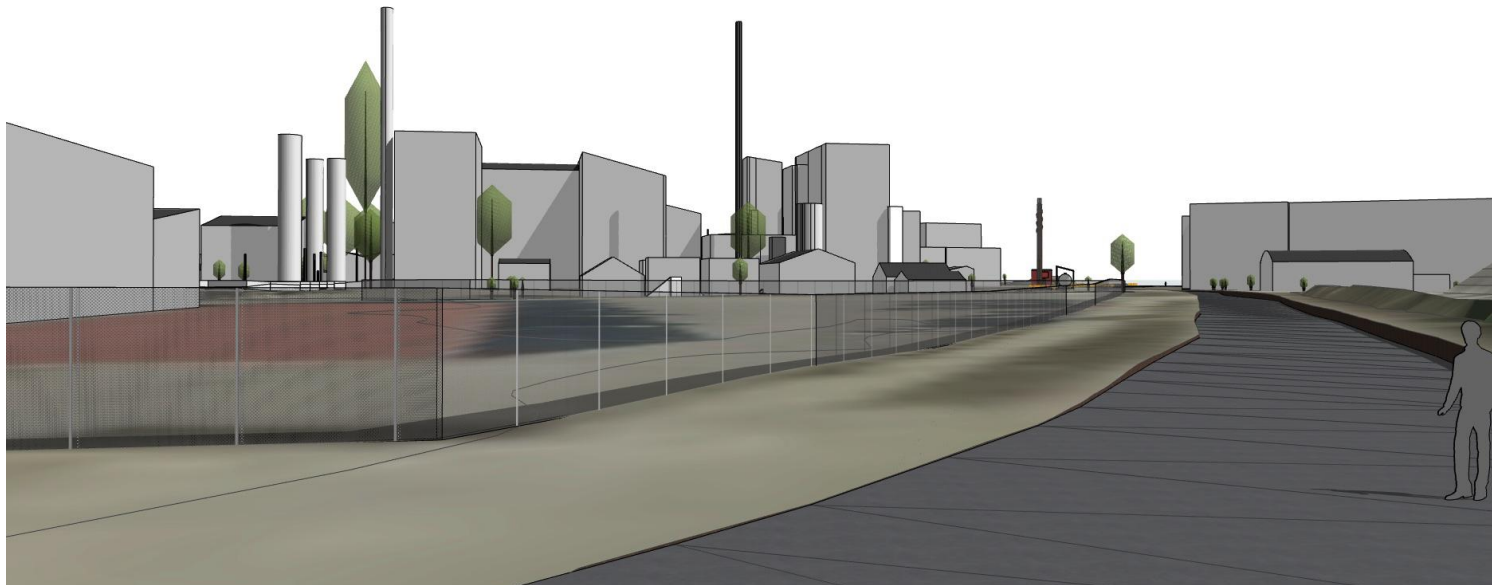


10 MW Spisslastsentral FREVAR					
Habornveien 61 1630 Gamle Fredrikstad					
Gnr.: 303	Bnr.: /1926	Fnr.: /0	Prosjektnummer: 333726	Opprettet / utført av: /	Kontrollert av:
Byggherre: Norsk Energi Hoffsveien 13 N-0212 OSLO Byen				Entreprenør: #ENT: Firma #ENT: Kontaktpinfo	

Tegningsnavn:

A70-2

Perspektiver_Avstandsvirkning

Filnavn:

333726_10MW Spisslastercentral på FREVAR.pn

Målestokk - format:

@ A3

Publisert dato:

Opprettet dato:
17.03.2018

SKISSE

Fase

Revisjon

Revisjons dato

Griff Arkitektur as
Stasjon 21 // N-1671 Kråkerøy Fredrikstad
www.griffarkitektur.no
Org. nr. 987 529 490 MVA

GRIFF®