



JØSOK

Tegn.nr:  
3310-KA-0009

Målestokk:  
1:10 000

Format:  
A3

Dato:  
22.03.2024

Rev. dato:  
30.07.2024

Rev.nr:  
01

Rev.nr:  
02

Sign.:  
POJ

Sign.:  
POJ

Kontr.:  
--

Kontr.:  
EM

Godkj.:  
--

Godkj.:  
EM

Elvia AS

66 kV-ledning Gjestad - Hovinmoen - Dal

Trasèkart riving av ledning Side 1 av 8

0250500

meter

66 kV-ledning rives

66 kV-mast rives

Eks. 66 kV-ledning beholdes

Ny Mast

Ny 132 kV-ledning

Rettighetsbelte

Riggplasser

Anleggsveier

Terrengkjøring i verneområder

Ny 132 kV-jordkabel

Verneområde

The map displays a proposed 66 kV power line route through a residential and semi-rural area. The route starts near Gjestad and extends towards Hovinmoen and Dal. Key features include:


- Route Markers:** Green circles (1-11) indicate new mast locations. Green lines represent new or existing 66 kV lines. A red dashed line shows the 132 kV cable route.
- Geographic Features:** The map shows terrain contours, roads (e.g., Kvernaldalsvegen, Smedalsvegen), water bodies (e.g., Tjernshaugen, Tjernstua), and various landmarks like schools and churches.
- Infrastructure:** Existing 66 kV lines are shown in black. New 132 kV lines are shown in red. The map also includes property boundaries and various smaller roads.
- Legend:** The legend defines the symbols used for the power line route, masts, existing lines, new masts, new 132 kV lines, and the right-of-way belt.





-  Riggplasser
-  Anleggsveier
-  Terrengkjøring i verneområder
-  Ny 132 kV-jordkabel
-  Verneområde

0 250 500  
meter

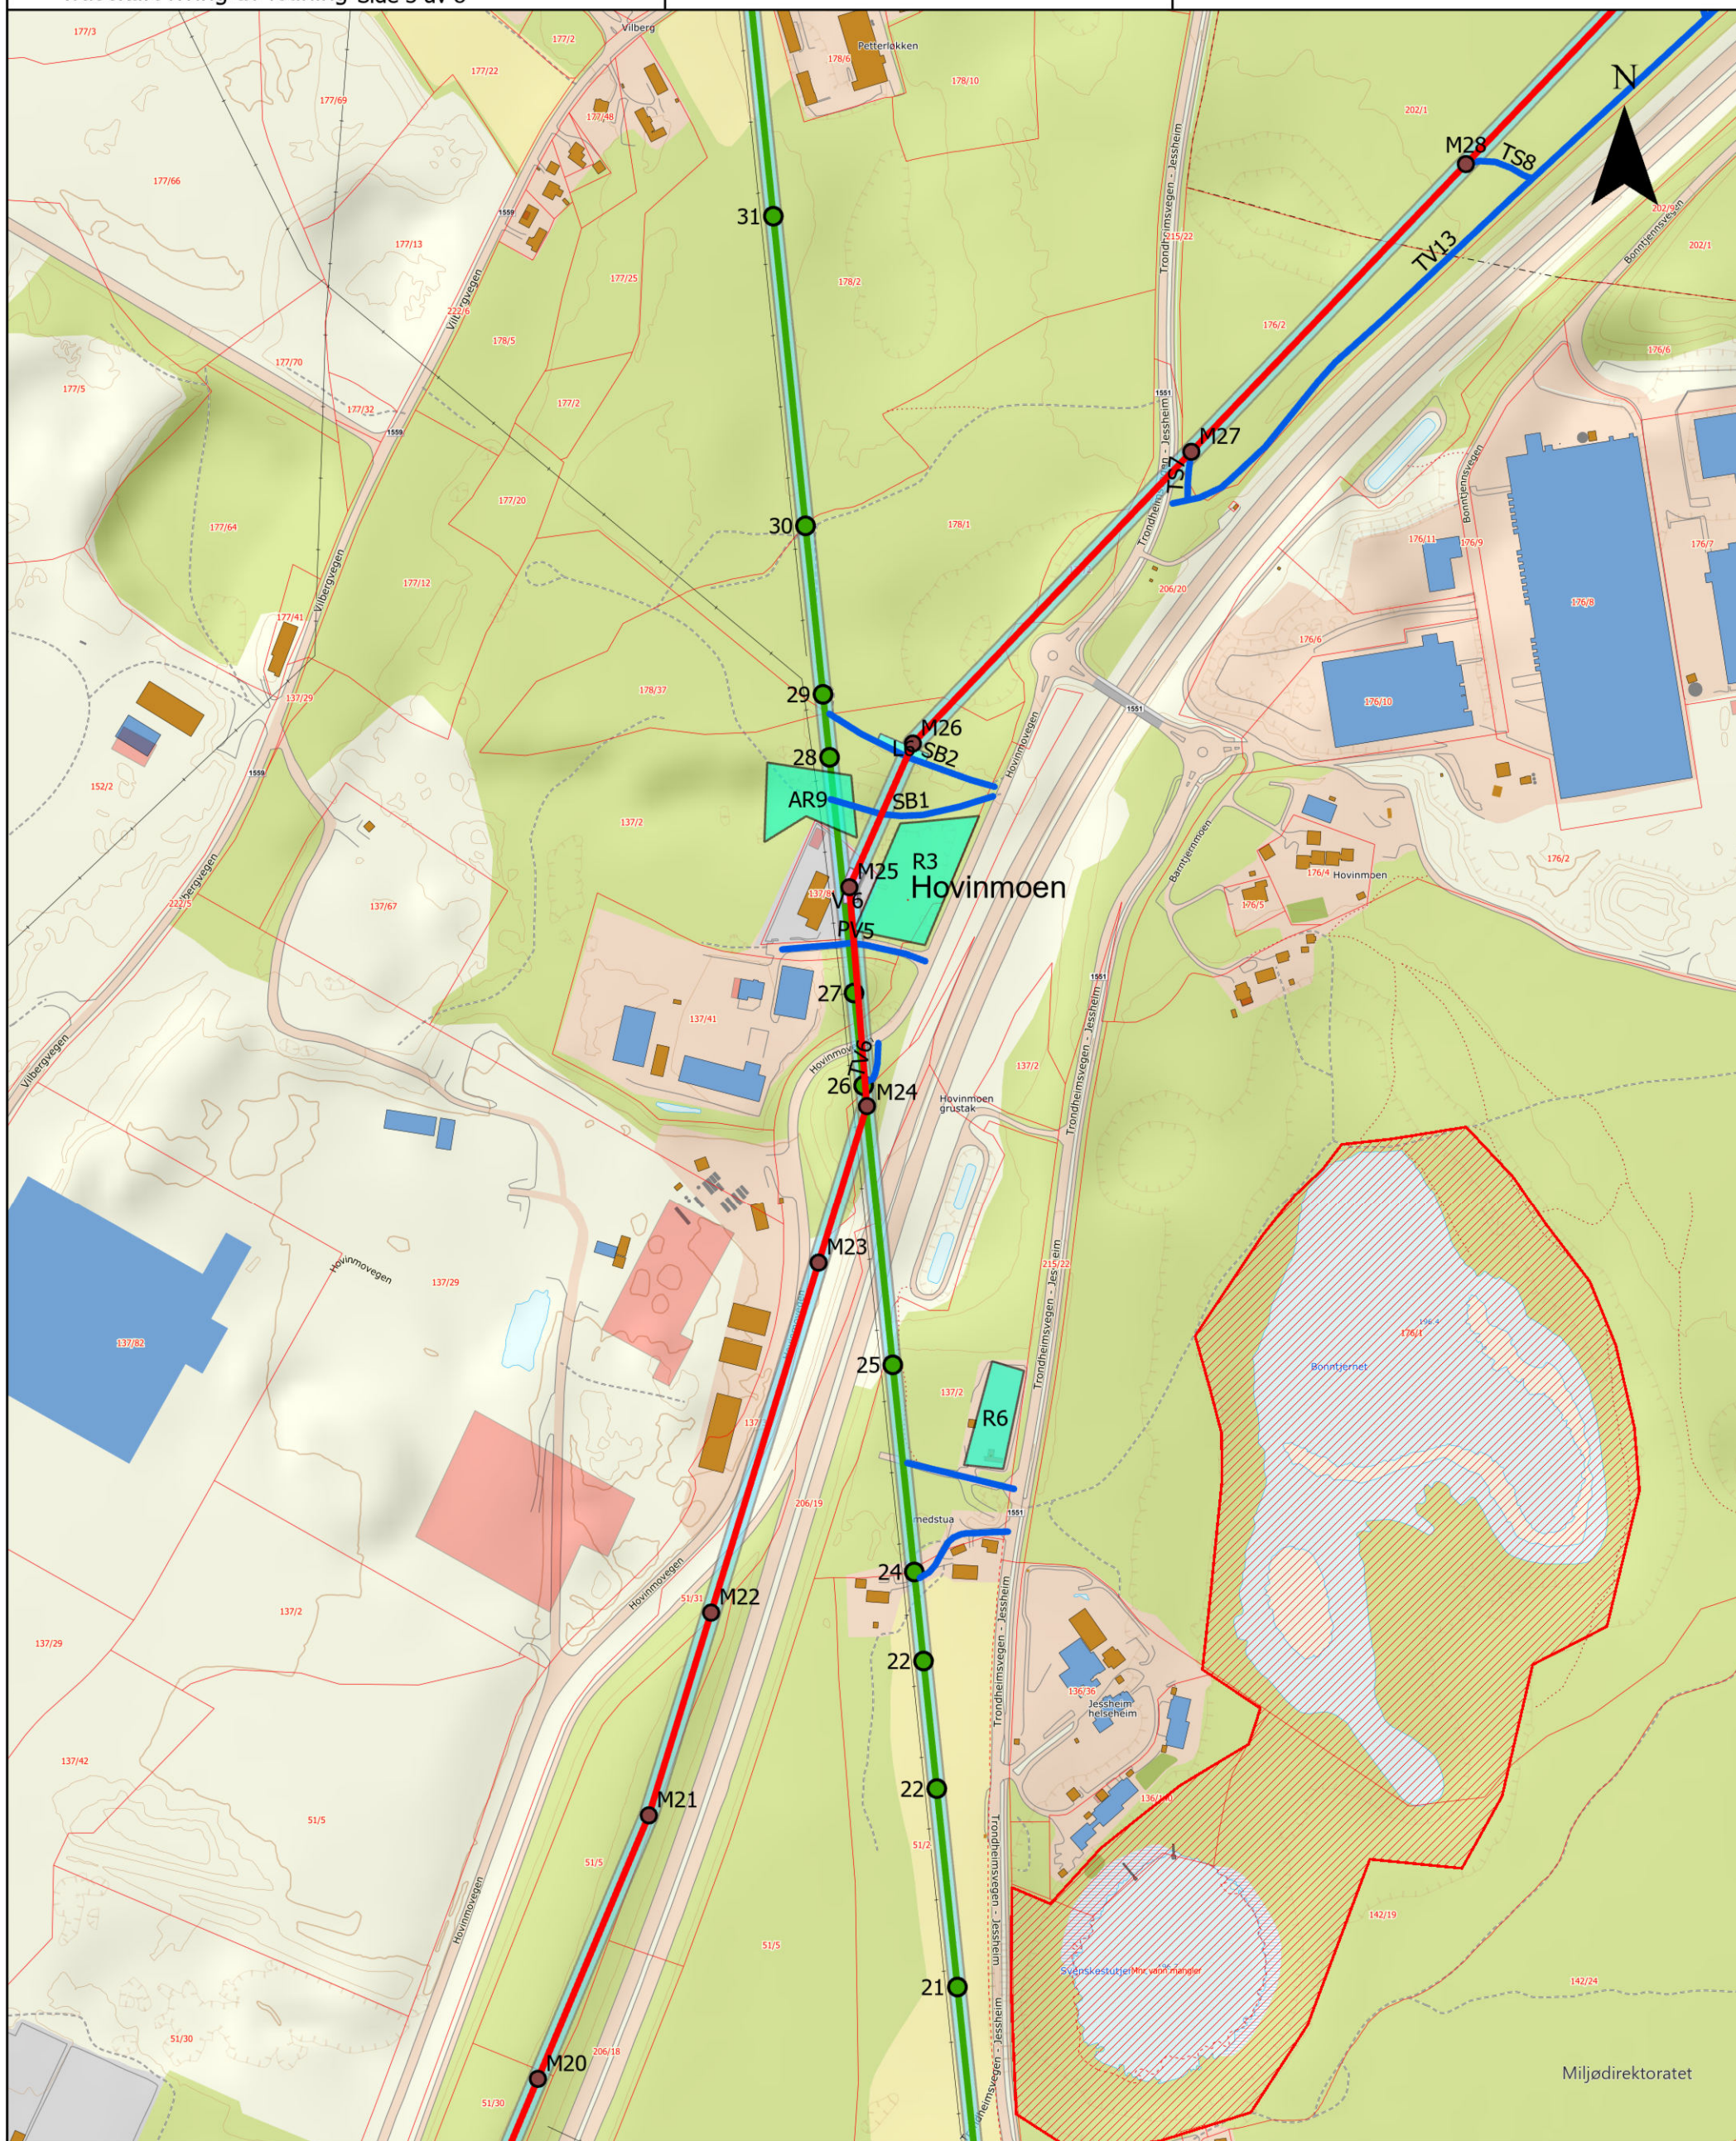



Elvia AS

66 kV-ledning Gjestad - Hovinmoen - Dal

Trasèkart riving av ledning Side 4 av 8

Tegn.nr:  
3310-KA-0009

Målestokk:  
1:10 000

Format:  
A3

Dato:  
22.03.2024

Rev. dato:  
30.07.2024

Rev. dato:

Rev.nr:  
01

Rev.nr:  
02

Rev.nr:  
--

Sign.:  
POJ

Sign.:  
POJ

Sign.:  
--

Kontr.:  
--

Kontr.:  
EM

Kontr.:  
--

Godkj.:  
--

Godkj.:  
EM

Godkj.:  
--

66 kV-ledning rives

66 kV-mast rives

Eks. 66 kV-ledning beholdes

Ny Mast

Ny 132 kV-ledning

Rettighetsbelte

Riggplasser

Anleggsveier

Terrengkjøring i verneområder

Ny 132 kV-jordkabel


Verneområde

0

250

500

meter

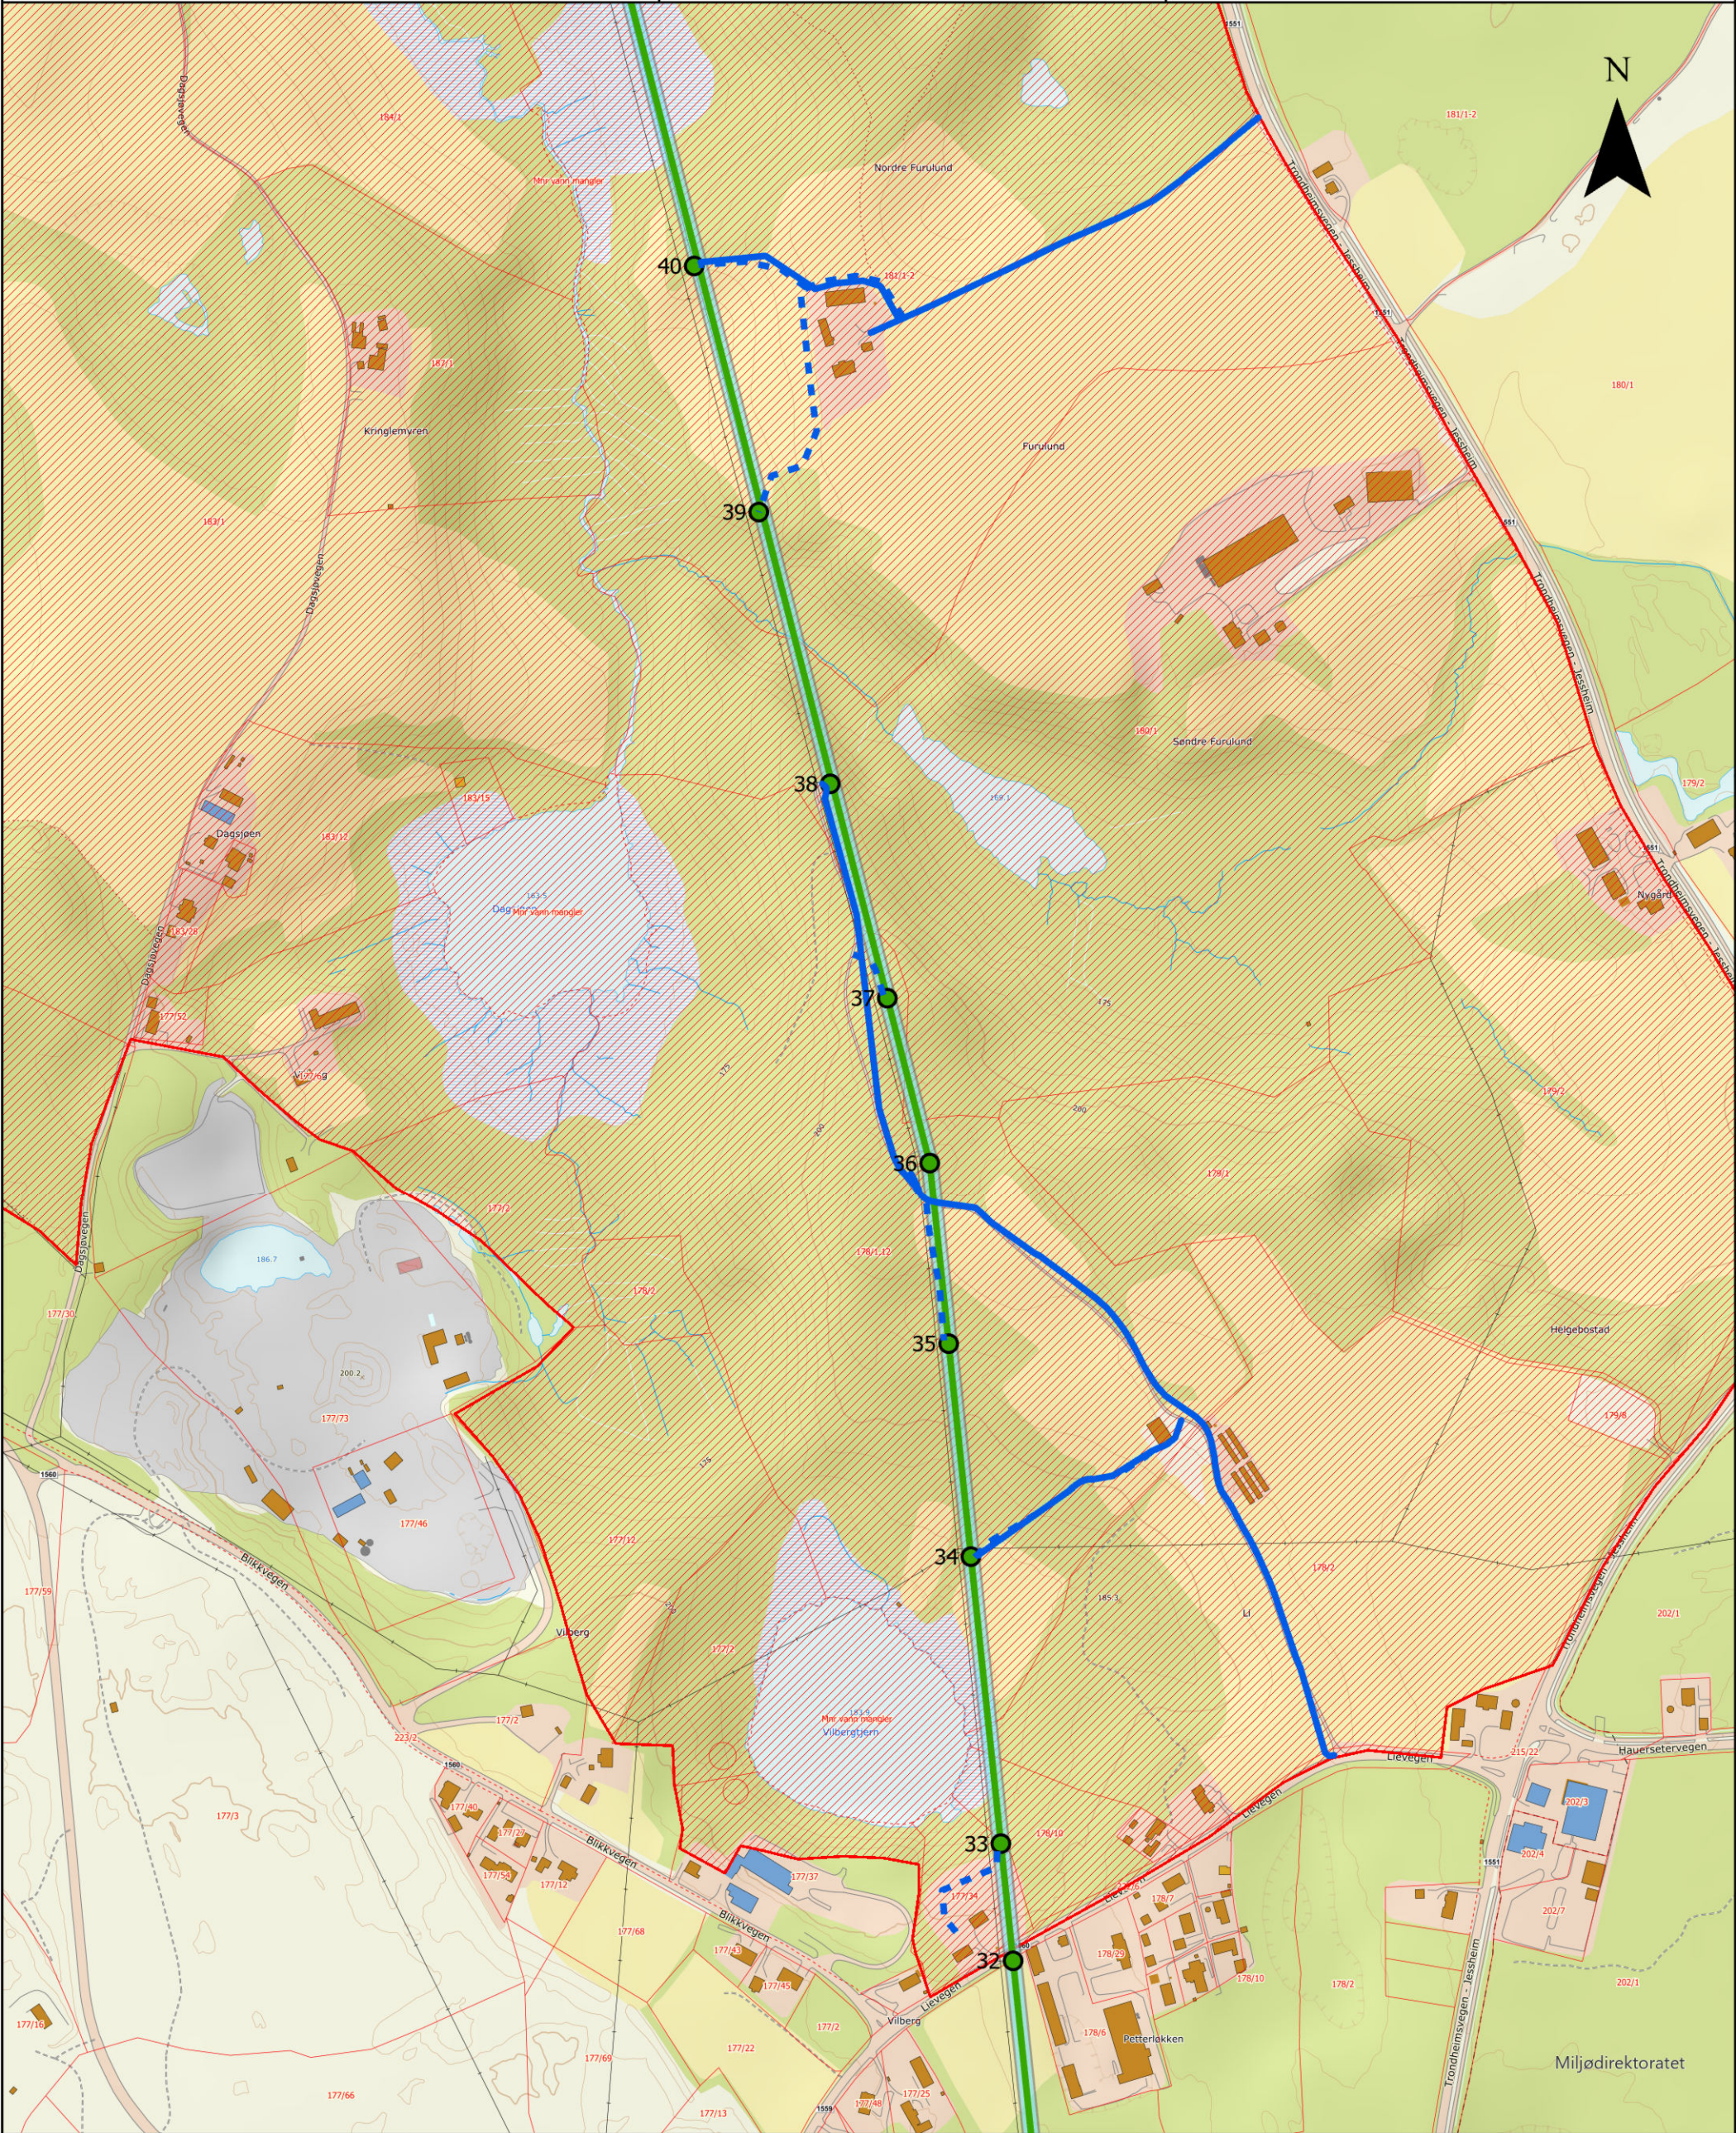



|            |         |
|------------|---------|
| Målestokk: | Format: |
| 1:10 000   | A3      |

|         |    |
|---------|----|
| Rev.nr: | 01 |
| Rev.nr: | 02 |
| Rev.nr: |    |

|         |     |
|---------|-----|
| Kontr.: | --  |
| Kontr.: | EM  |
| Kontr.: | --- |


|                                                                                     |   |
|-------------------------------------------------------------------------------------|---|
|  | 6 |
|  | 6 |
|  | E |
|  | N |

☐ Rettighetsbelte

 Verneområde

66 kV-ledning Gjestad - Hovinmoen - Dal  
Trasèkart riving av ledning side 5 av 8

0 250 500  
meter

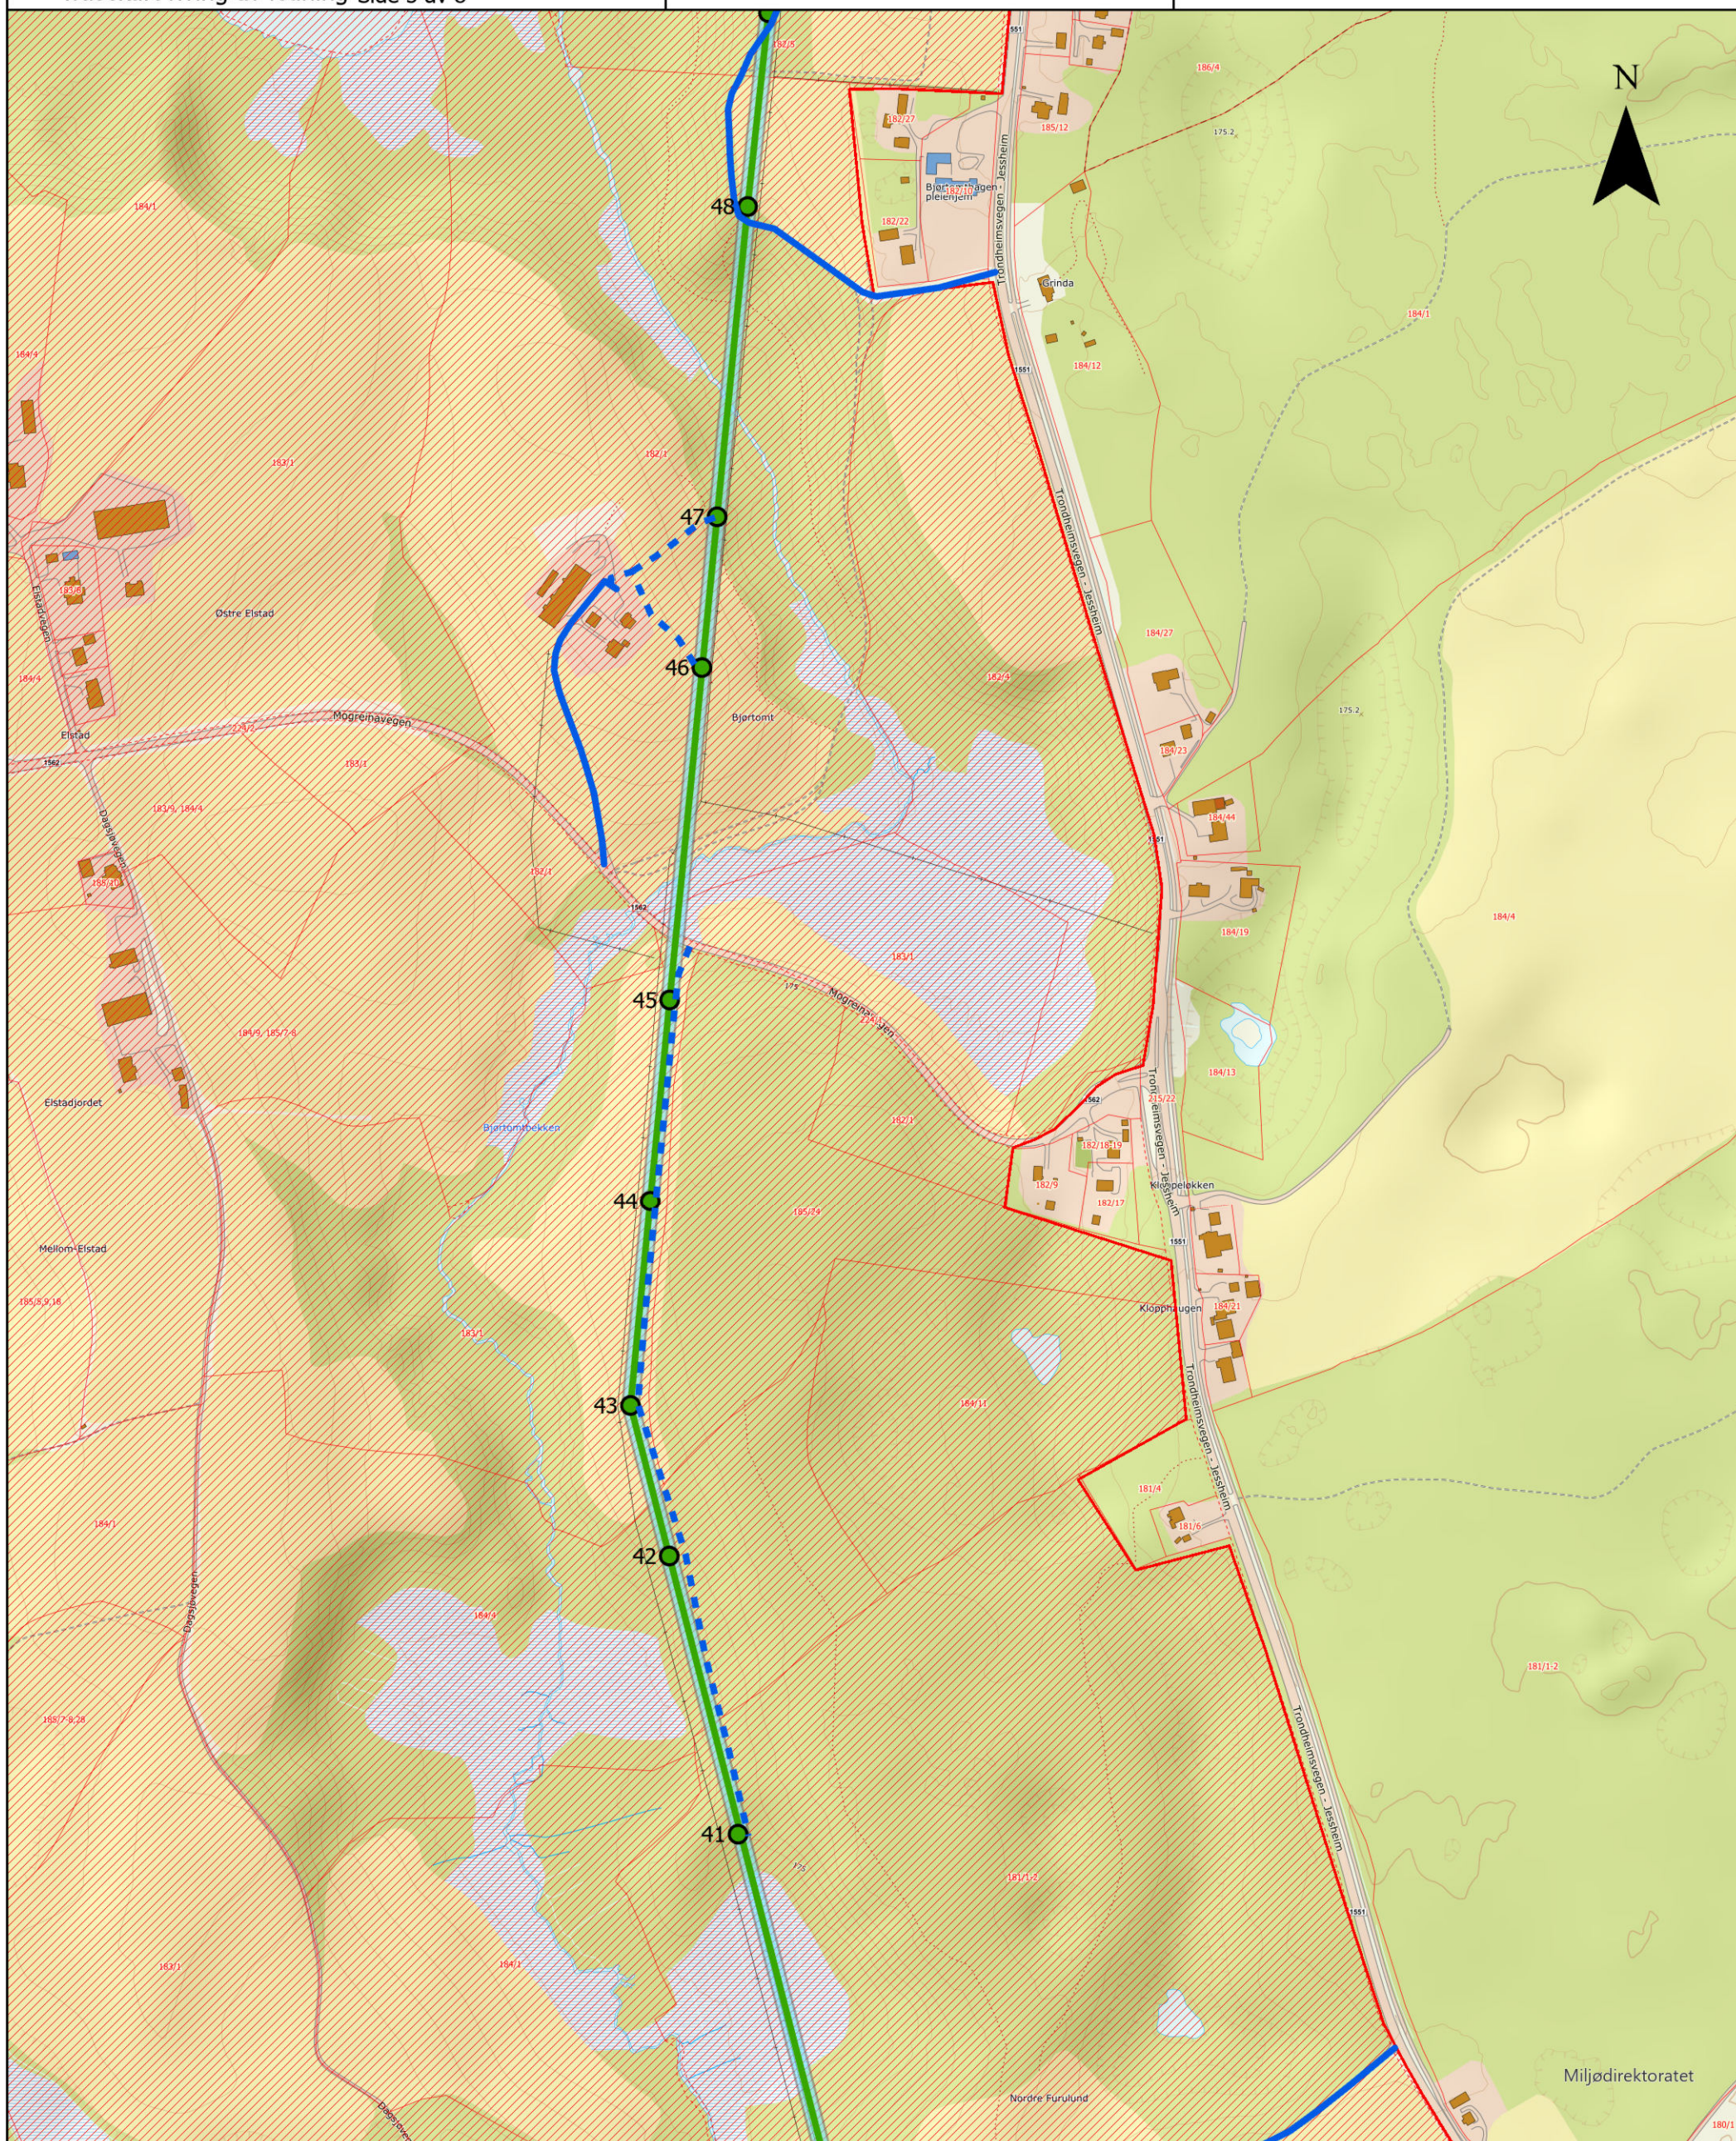



|            |         |
|------------|---------|
| Målestokk: | Format: |
| 1:10 000   | A3      |

|         |    |
|---------|----|
| Rev.nr: | 01 |
| Rev.nr: | 02 |
| Rev.nr: | -- |


|         |    |
|---------|----|
| Kontr.: | -- |
| Kontr.: | EM |
| Kontr.: | -- |

|  |                                                                                     |   |
|--|-------------------------------------------------------------------------------------|---|
|  |  | 6 |
|  |  | 6 |
|  |  | E |
|  |  | N |

-  Riggplasser
-  Anleggsveier
-  Terrengkjøring i verneområder
-  Ny 132 kV-jordkabel
-  Verneområde

66 kV-ledning Gjestad - Hovinmoen - Dal  
Trasèkart riving av ledning side 6 av 8

0 250 500  
meter

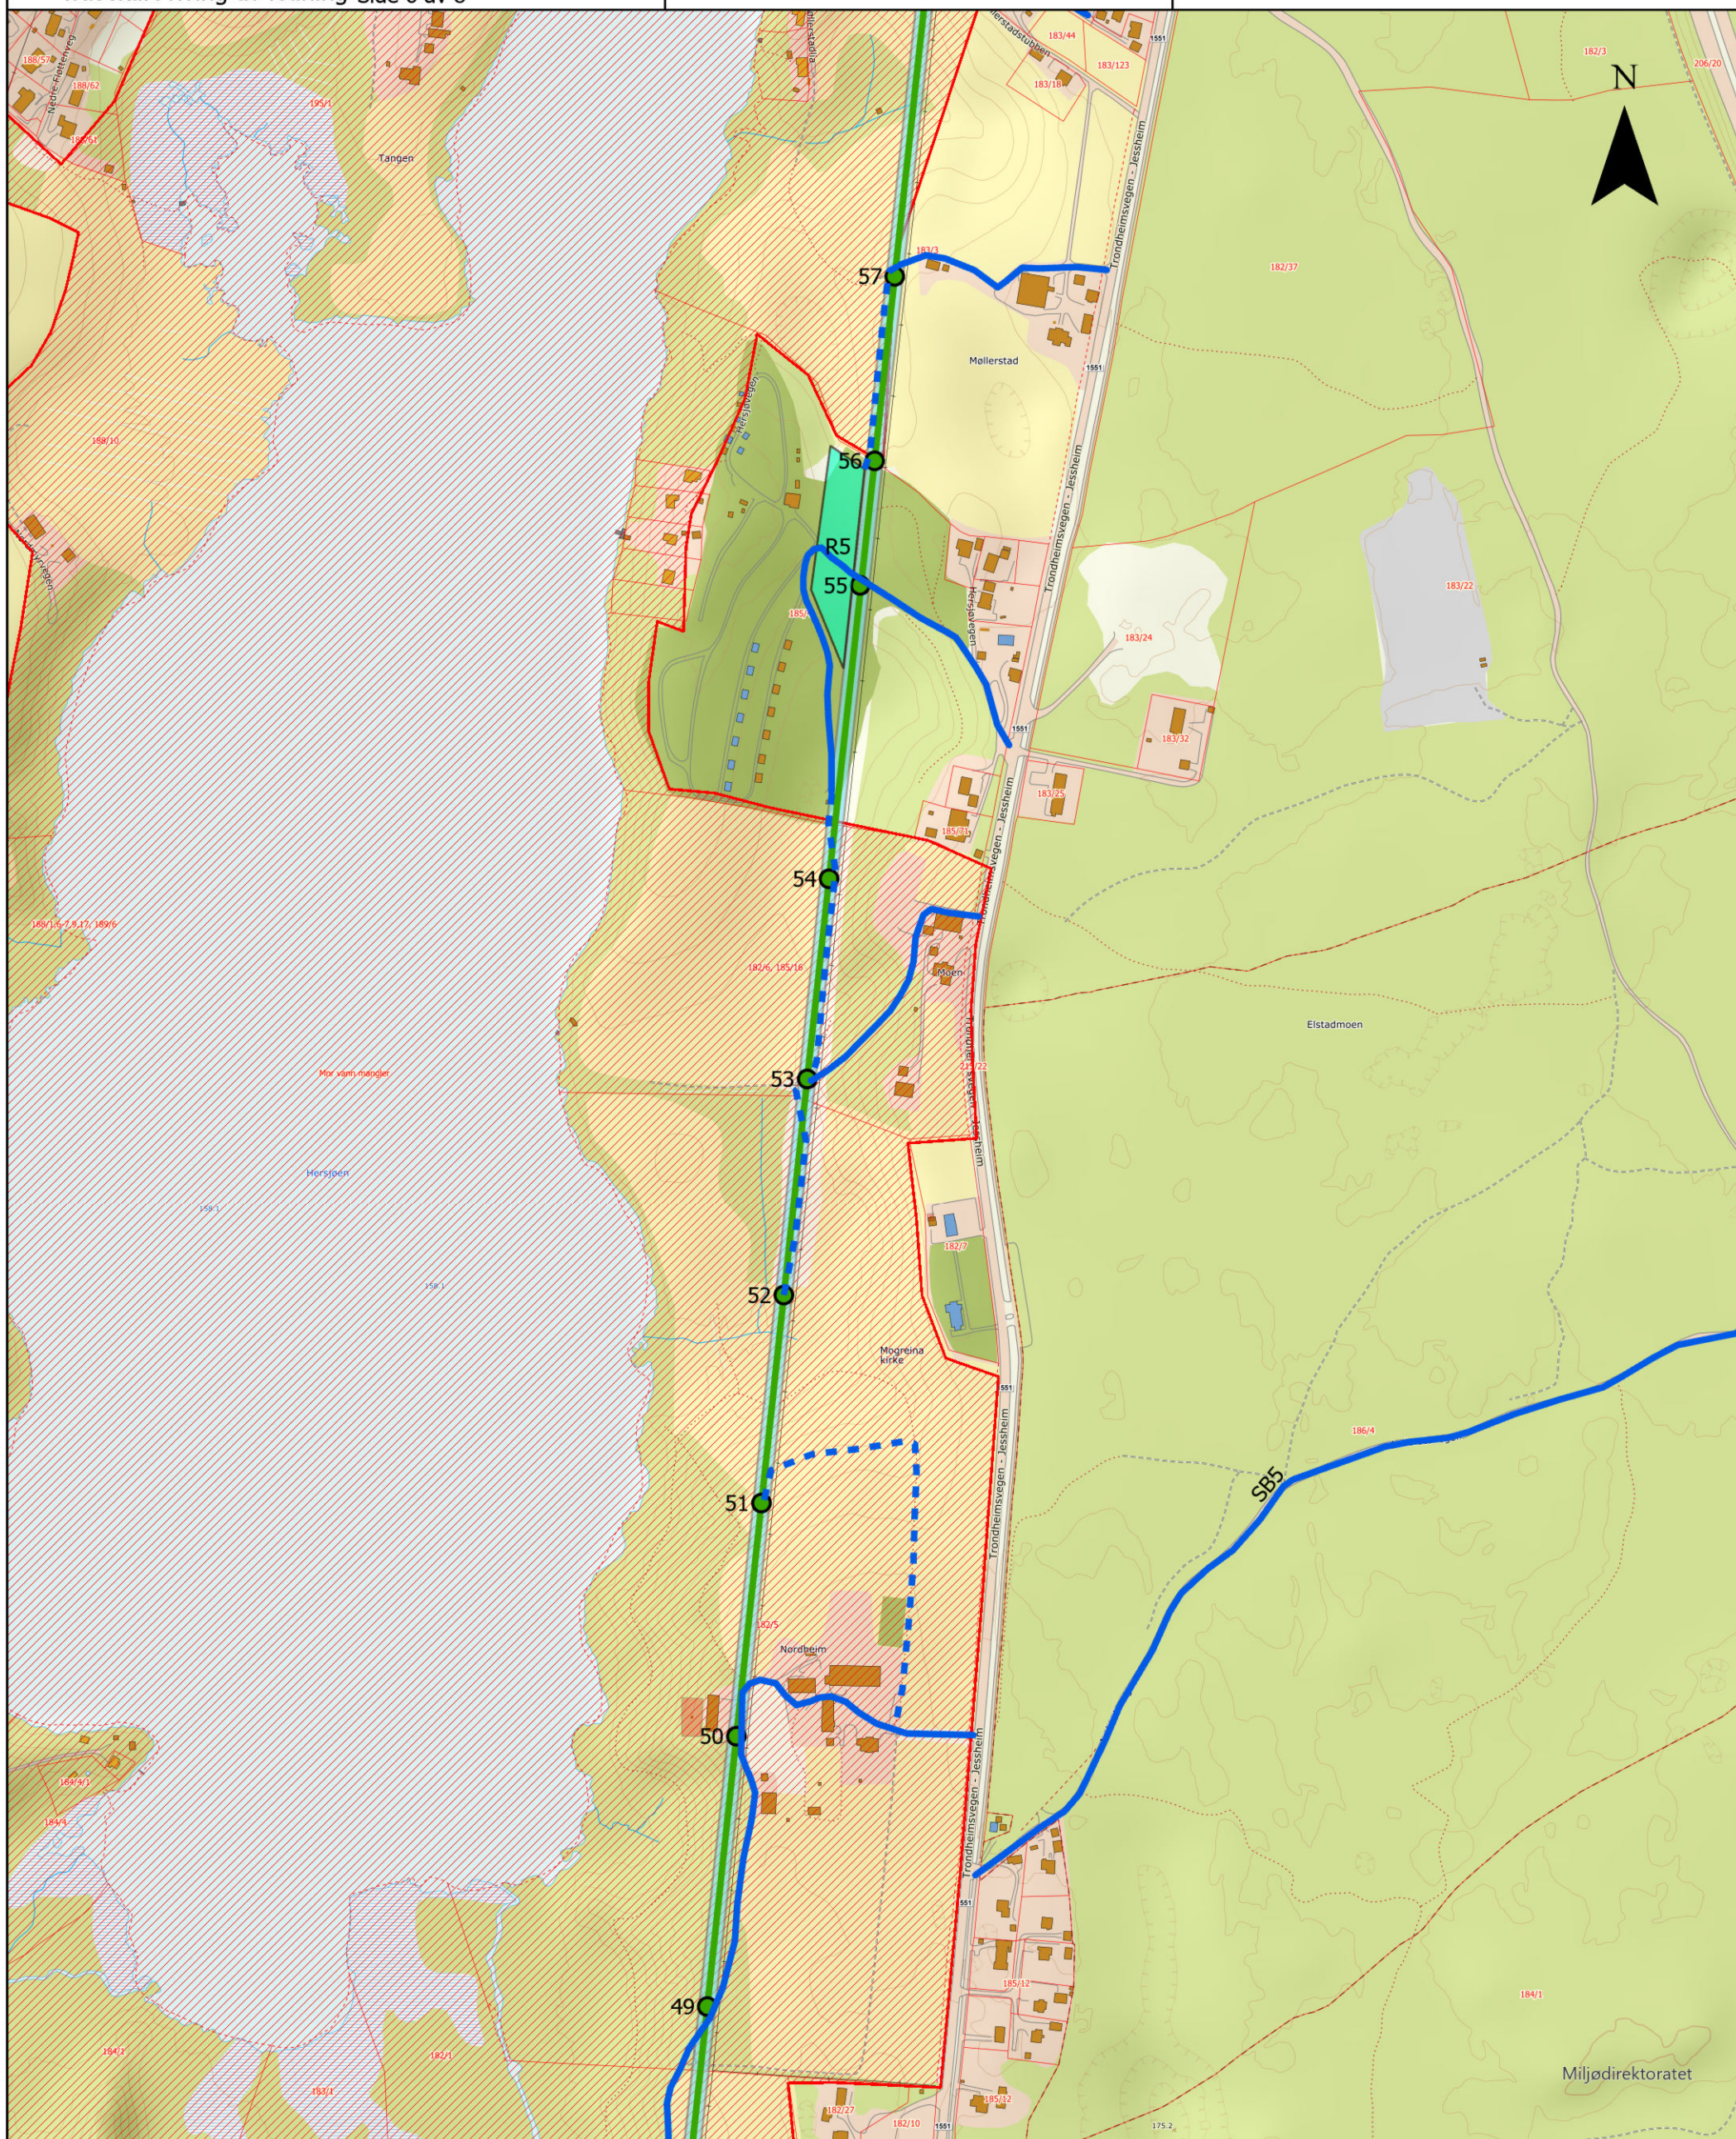



JØSOK

Tegn.nr:  
3310-KA-0009

Målestokk:  
1:10 000

Format:  
A3

Dato:  
22.03.2024

Rev. dato:  
30.07.2024

Rev. nr.:  
01

Rev. nr.:  
02

Sign.:  
POJ

Sign.:  
POJ

Kontr.:  
--

Kontr.:  
EM

Godkj.:  
--

Godkj.:  
EM

Elvia AS

66 kV-ledning Gjestad - Hovinmoen - Dal

Trasèkart riving av ledning Side 7 av 8

0250500

meter

66 kV-ledning rives

66 kV-mast rives

Eks. 66 kV-ledning beholdes

Ny Mast

Ny 132 kV-ledning

Rettighetsbelte


Riggplasser

Anleggsveier

Terrengkjøring i verneområder

Ny 132 kV-jordkabel

Verneområde

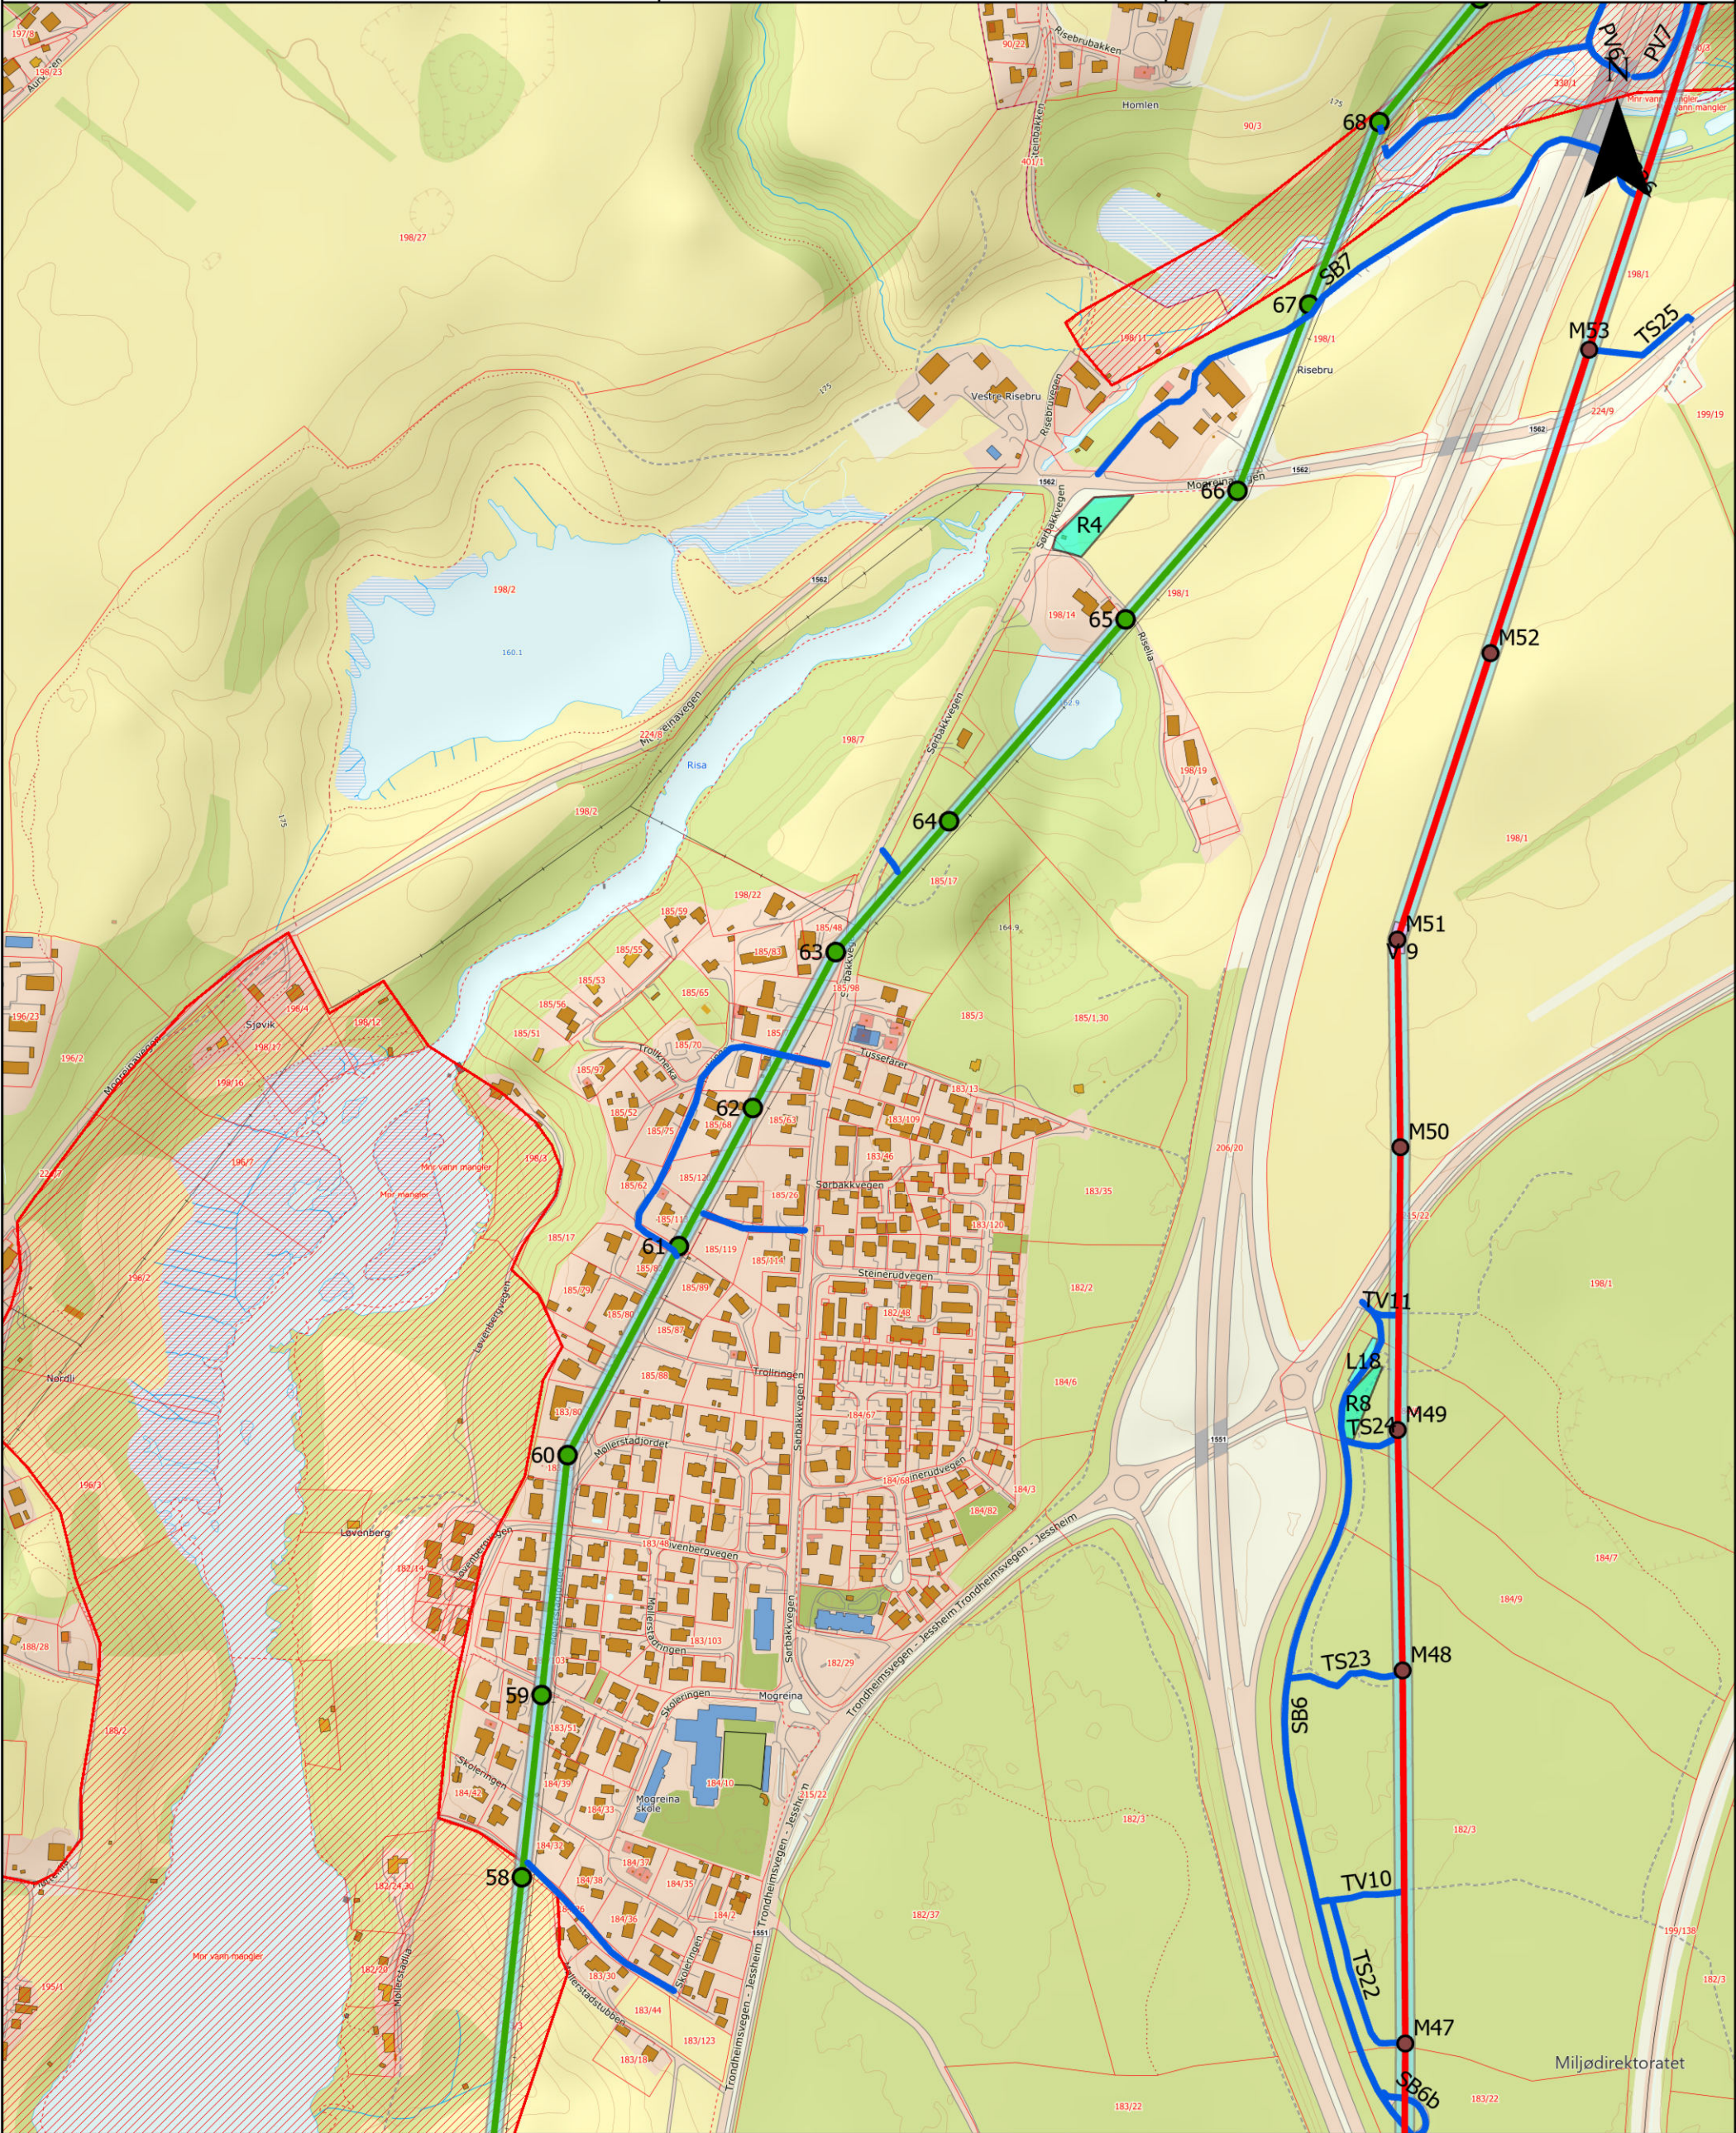



JØSOK

Tegn.nr:  
3310-KA-0009

Målestokk:  
1:10 000

Format:  
A3

Dato:  
22.03.2024

Rev. nr:  
01

Sign.:  
POJ

Kontr.:  
--

Godkj.:  
--

Rev. dato:  
30.07.2024

Rev. nr:  
02

Sign.:  
POJ

Kontr.:  
EM

Godkj.:  
EM

Rev. dato:

Rev. nr:

Sign.:  
--

Kontr.:  
--

Godkj.:  
--

Elvia AS

66 kV-ledning Gjestad - Hovinmoen - Dal

Trasèkart riving av ledning Side 8 av 8

0250500

meter

66 kV-ledning rives

66 kV-mast rives

Eks. 66 kV-ledning beholdes

Ny Mast

Ny 132 kV-ledning

Rettighetsbelte

Riggplasser

Anleggsveier

Terrengkjøring i verneområder

Ny 132 kV-jordkabel

Verneområde

