


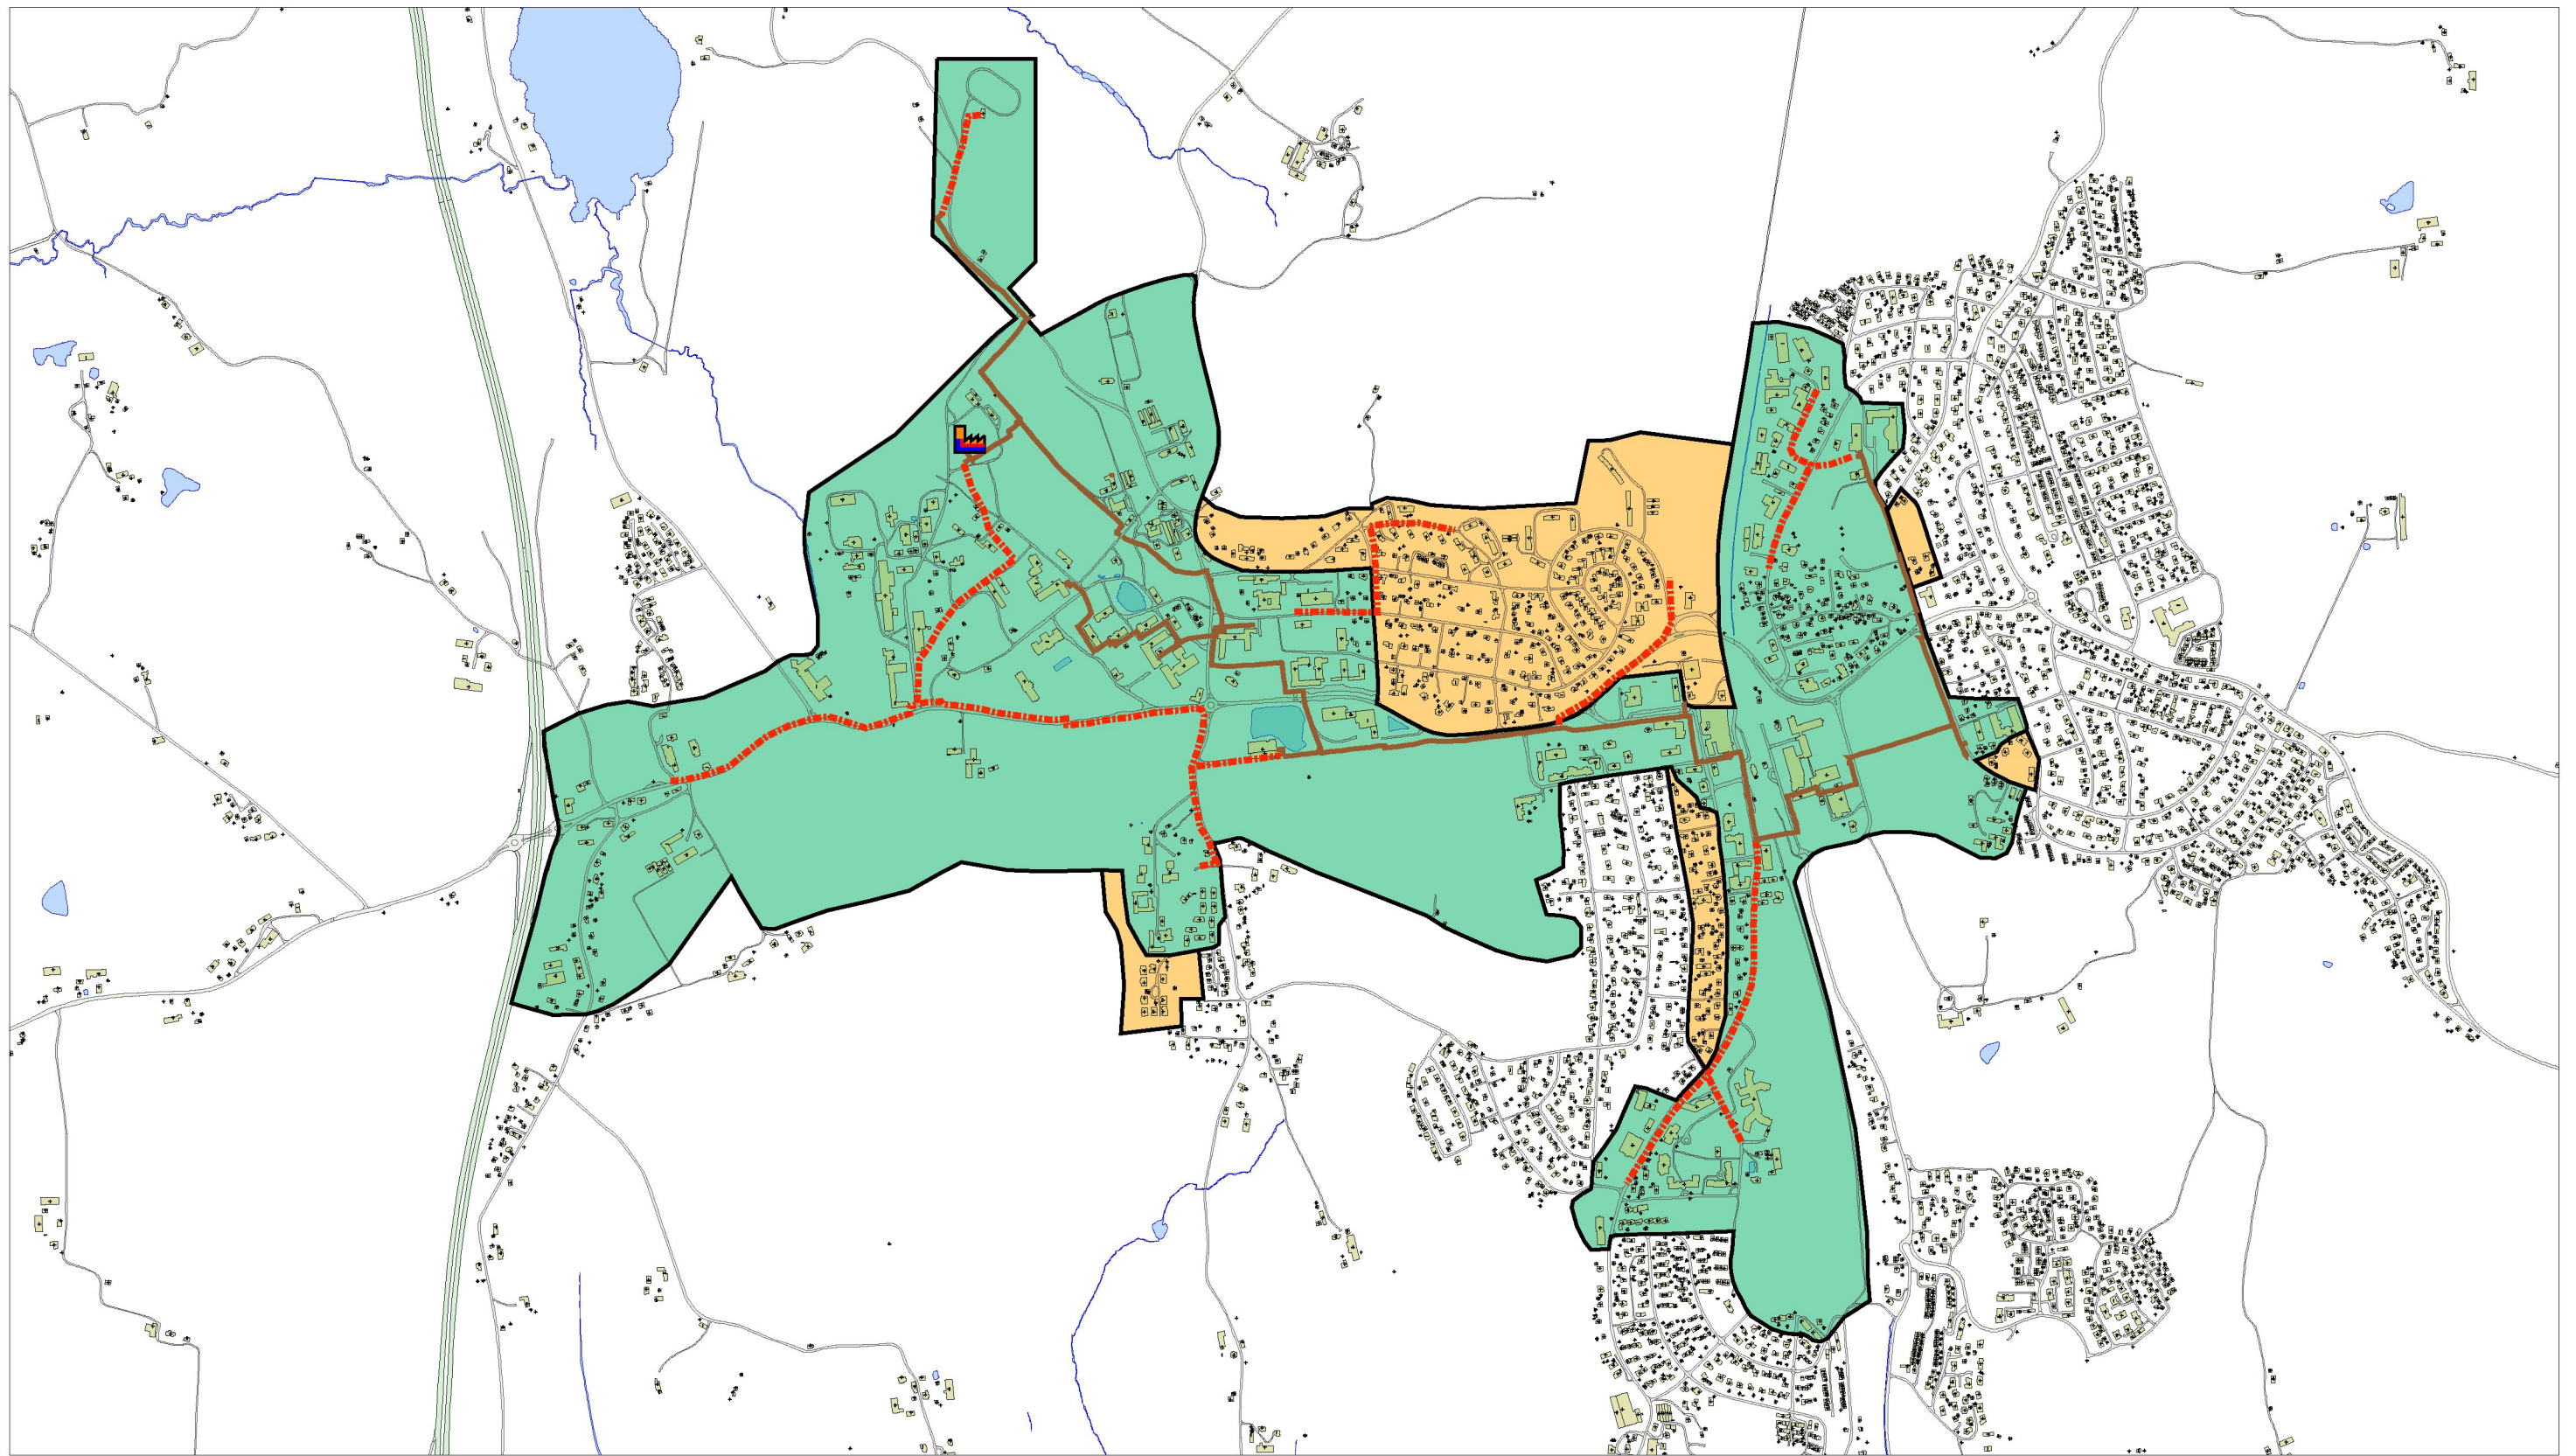

Målestokk 1:15000

15.11.2014 Ås kommune–Revidert konsesjonskart

Tegnforklaring

NETT [Gis]	Konsesjonsområde.Område - Omsøkt	Innsjø.Vannflate
Rer.Midlinje - I drift Primær Varme	Konsesjonsområde.Område - Eksisterende	Elv.Vannflate
Rer.Midlinje - Forprosjekt Primær Varme	Bygg & anlegg	Vei - [N]
Varmesentral.Posisjon	Bygningsdel.Plate ref.	Vei.Europavei
KONSESJON [Gis]	Bygningsdel.Takkant	Vei.Fylkesvei
Konsesjongsgrænse.Grense	Varm	Vei.Kommunal vei
		Vei.Privat vei
		Vei.Skogbruks vei
		Vei.Sosi ref. pkt.

