




Blad	Tegning
00	3D-modell
01	Mal kontrollhus 6-10 felt Plan og fasader
02	Mal brann og skallsikring
03	Prinsipp EMP-sikring
04	Prinsipp trekkerør, trekkekummer og bunnledninger
05	Prinsipp plan og fasader vedlegg til søknad om konsesjon
06	Prinsipp snitt
07	Prinsipp visualisering betong
08	Prinsipp datagulv
09	Prinsipp gangbane loft
10	Prinsipp ventilasjon og himling
11	Prinsipp netverkskabling
12	Lufterist aggregatrom

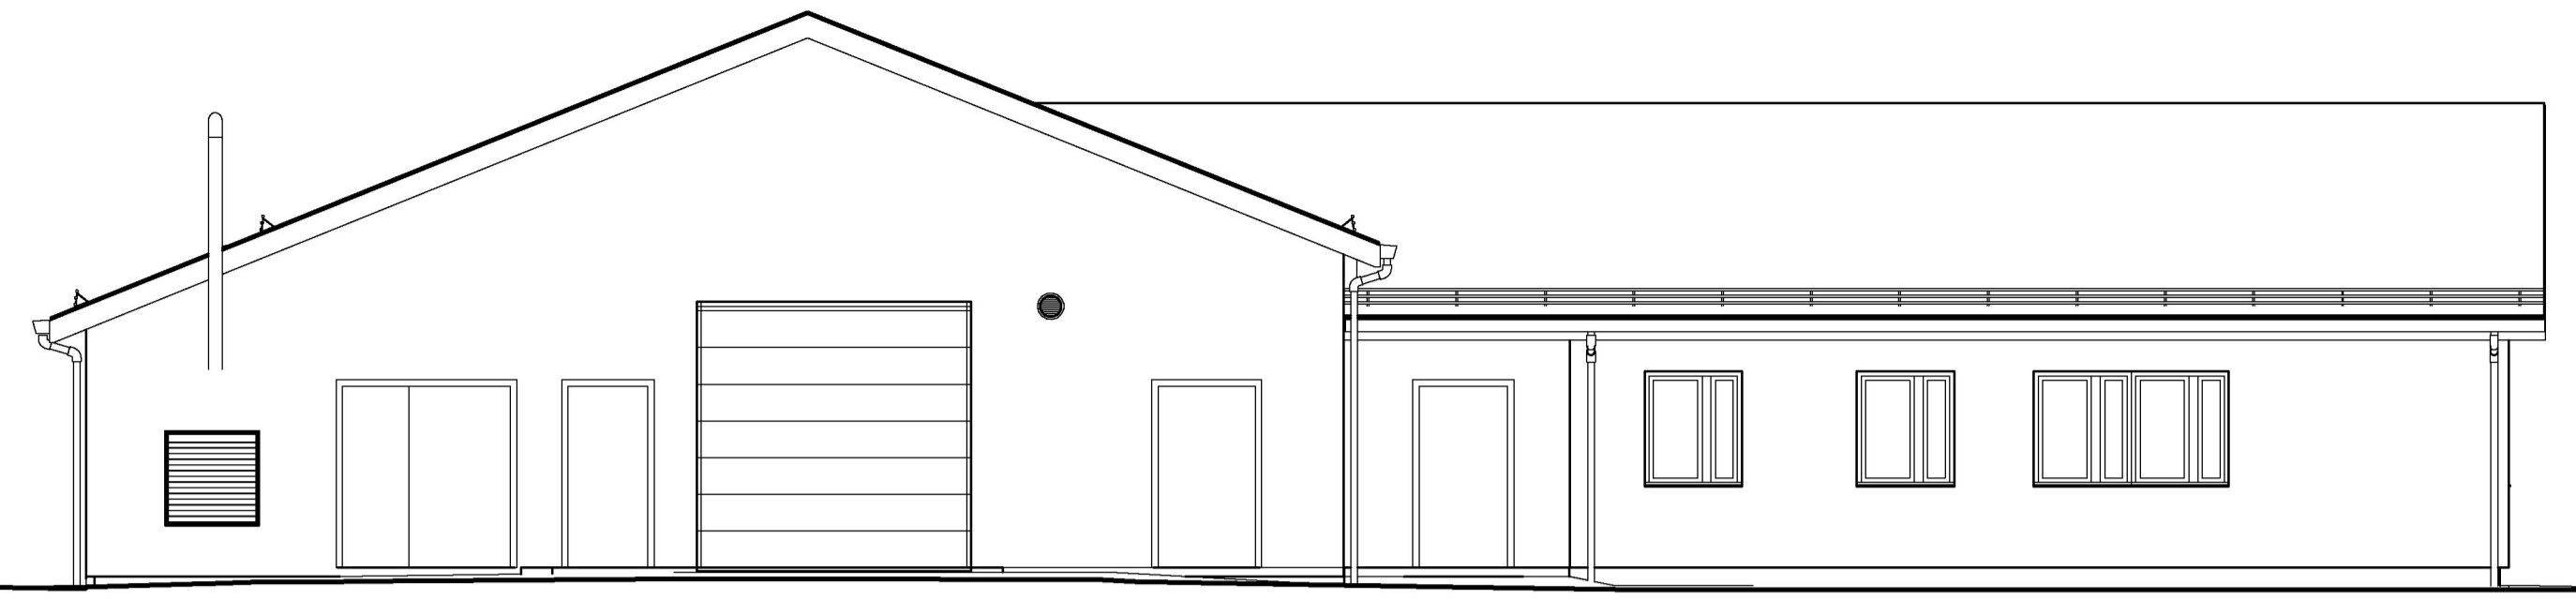


Fasade A 1 : 80

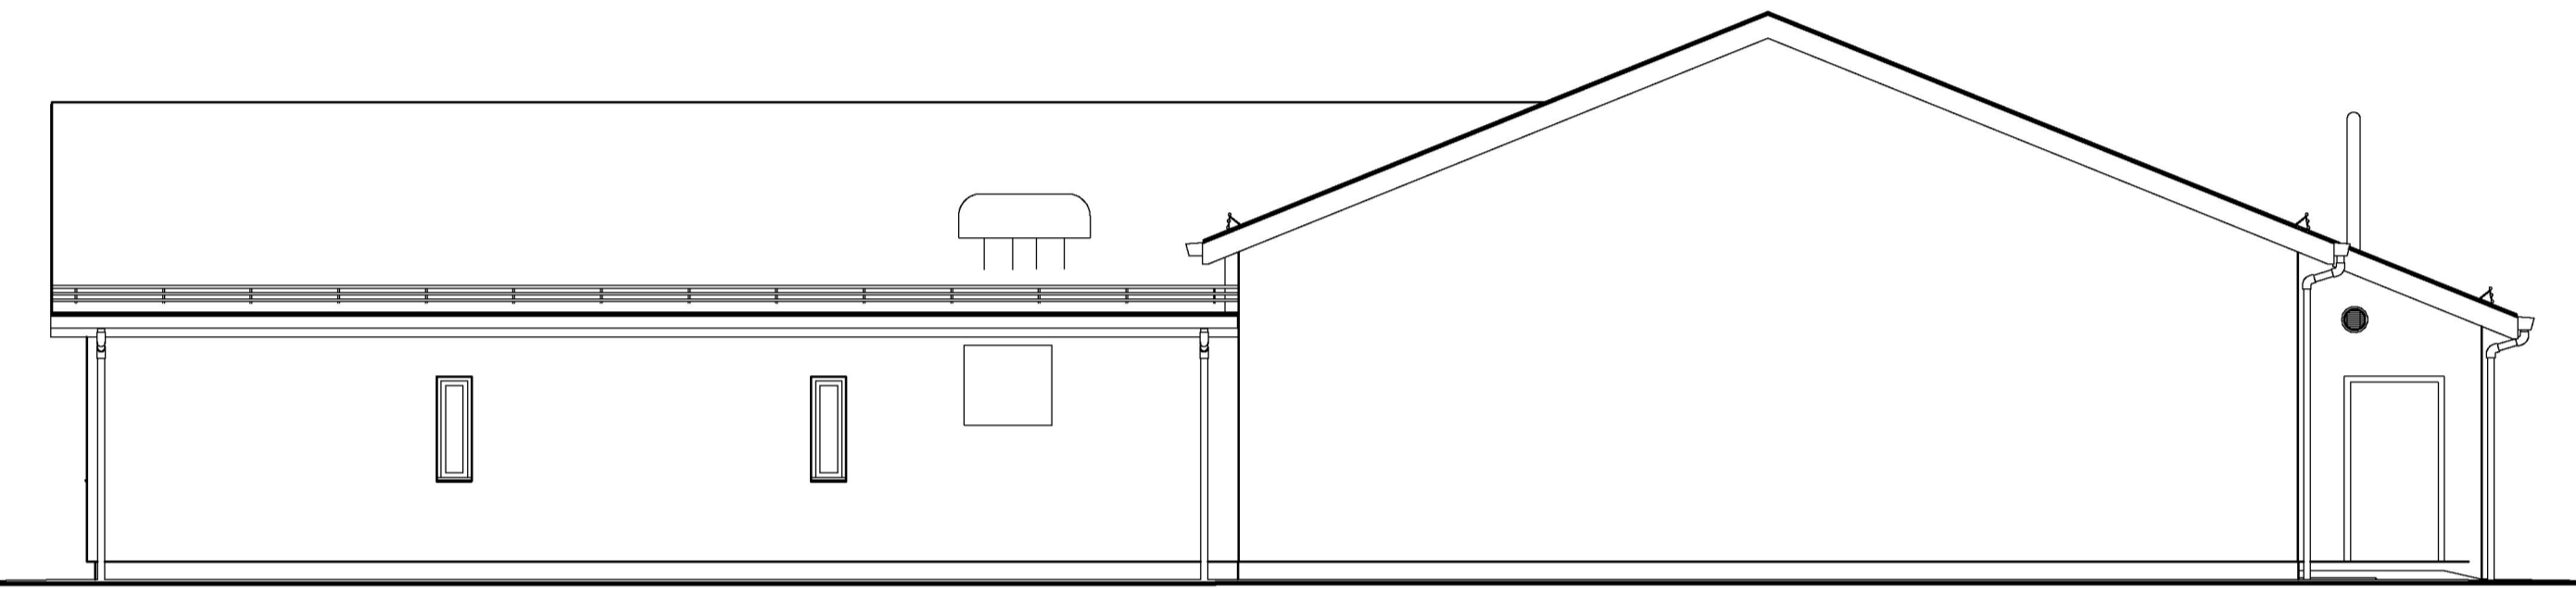


Fasade C 1 : 80

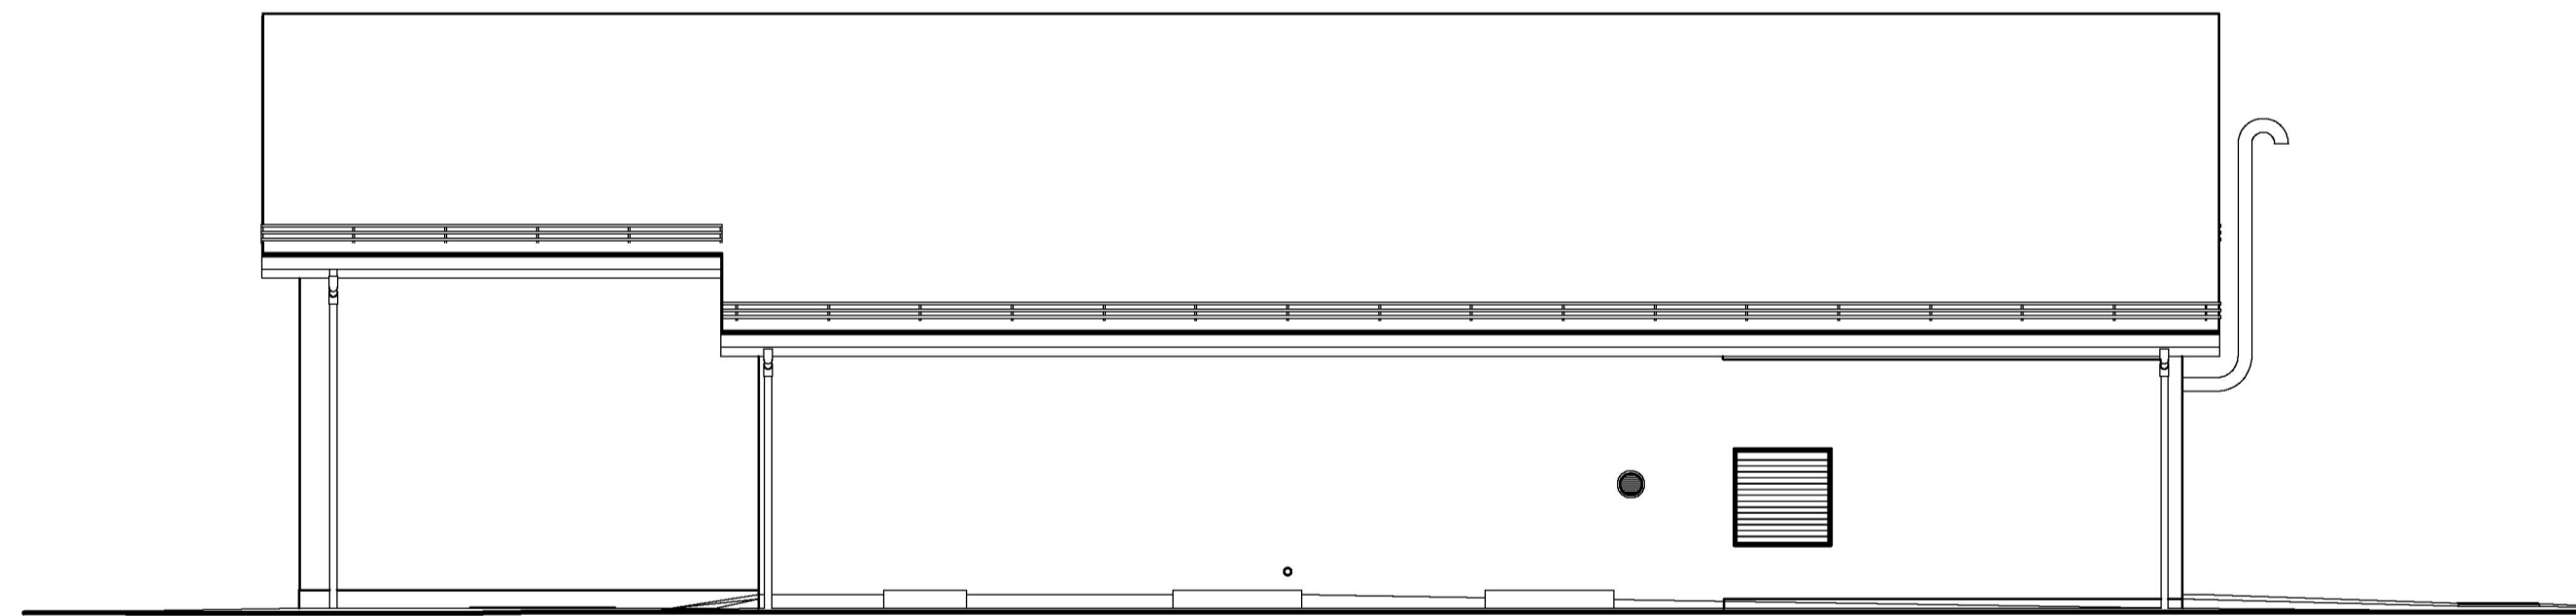

Fasade B 1 : 80

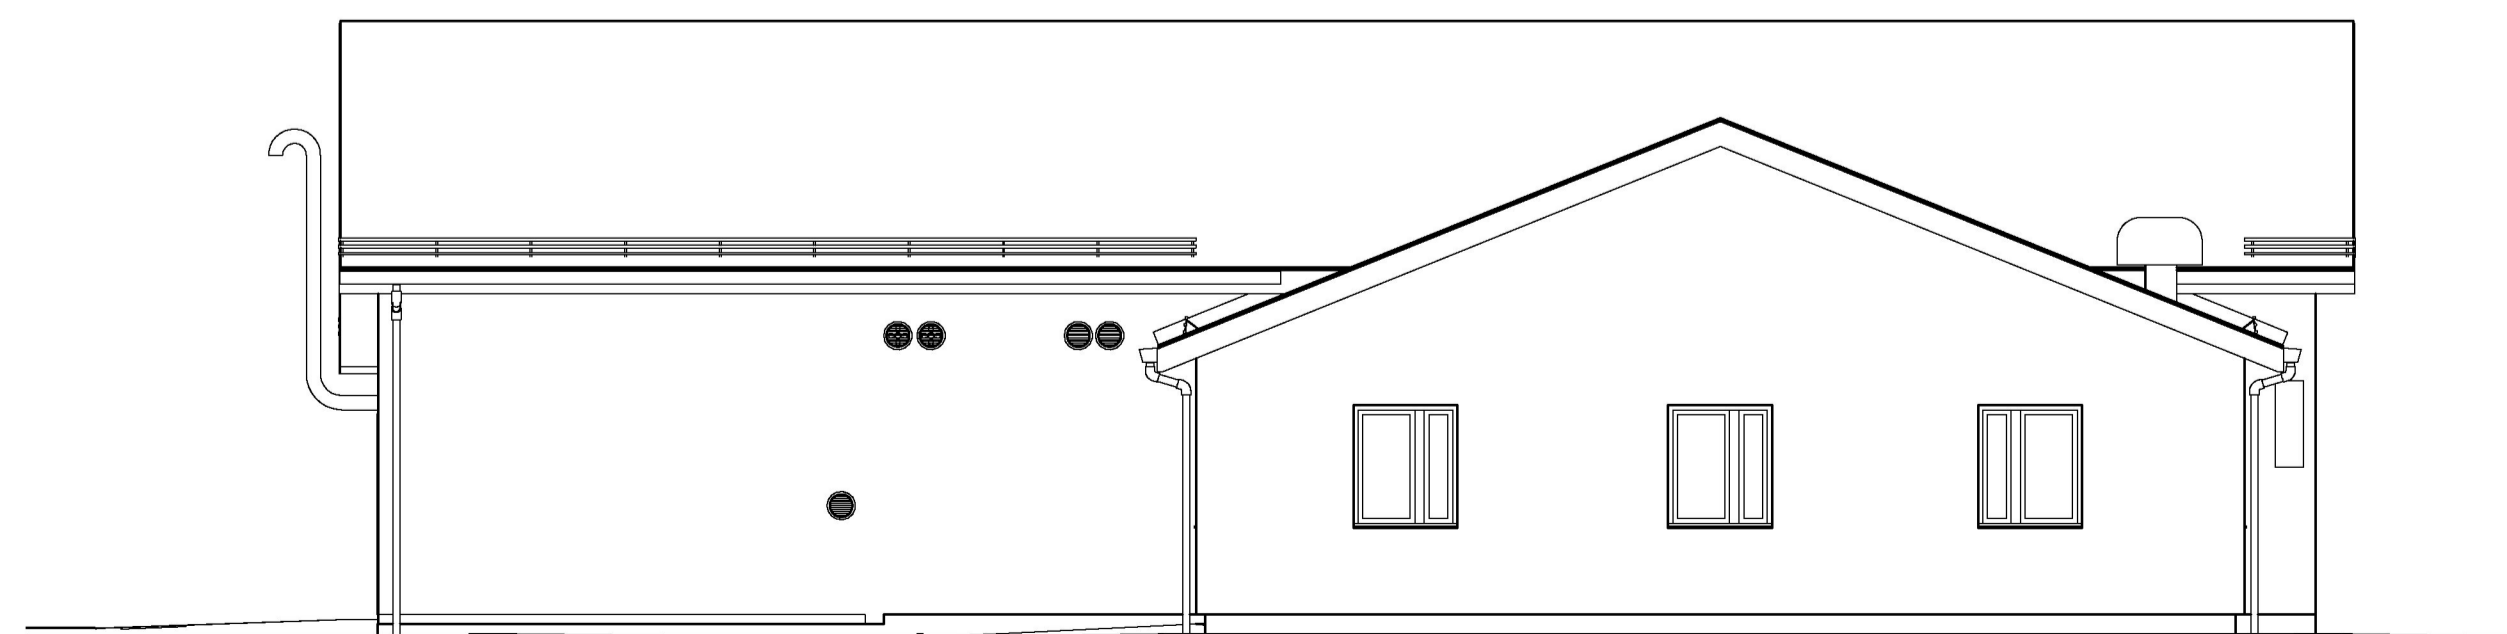


Fasade D 1 : 80

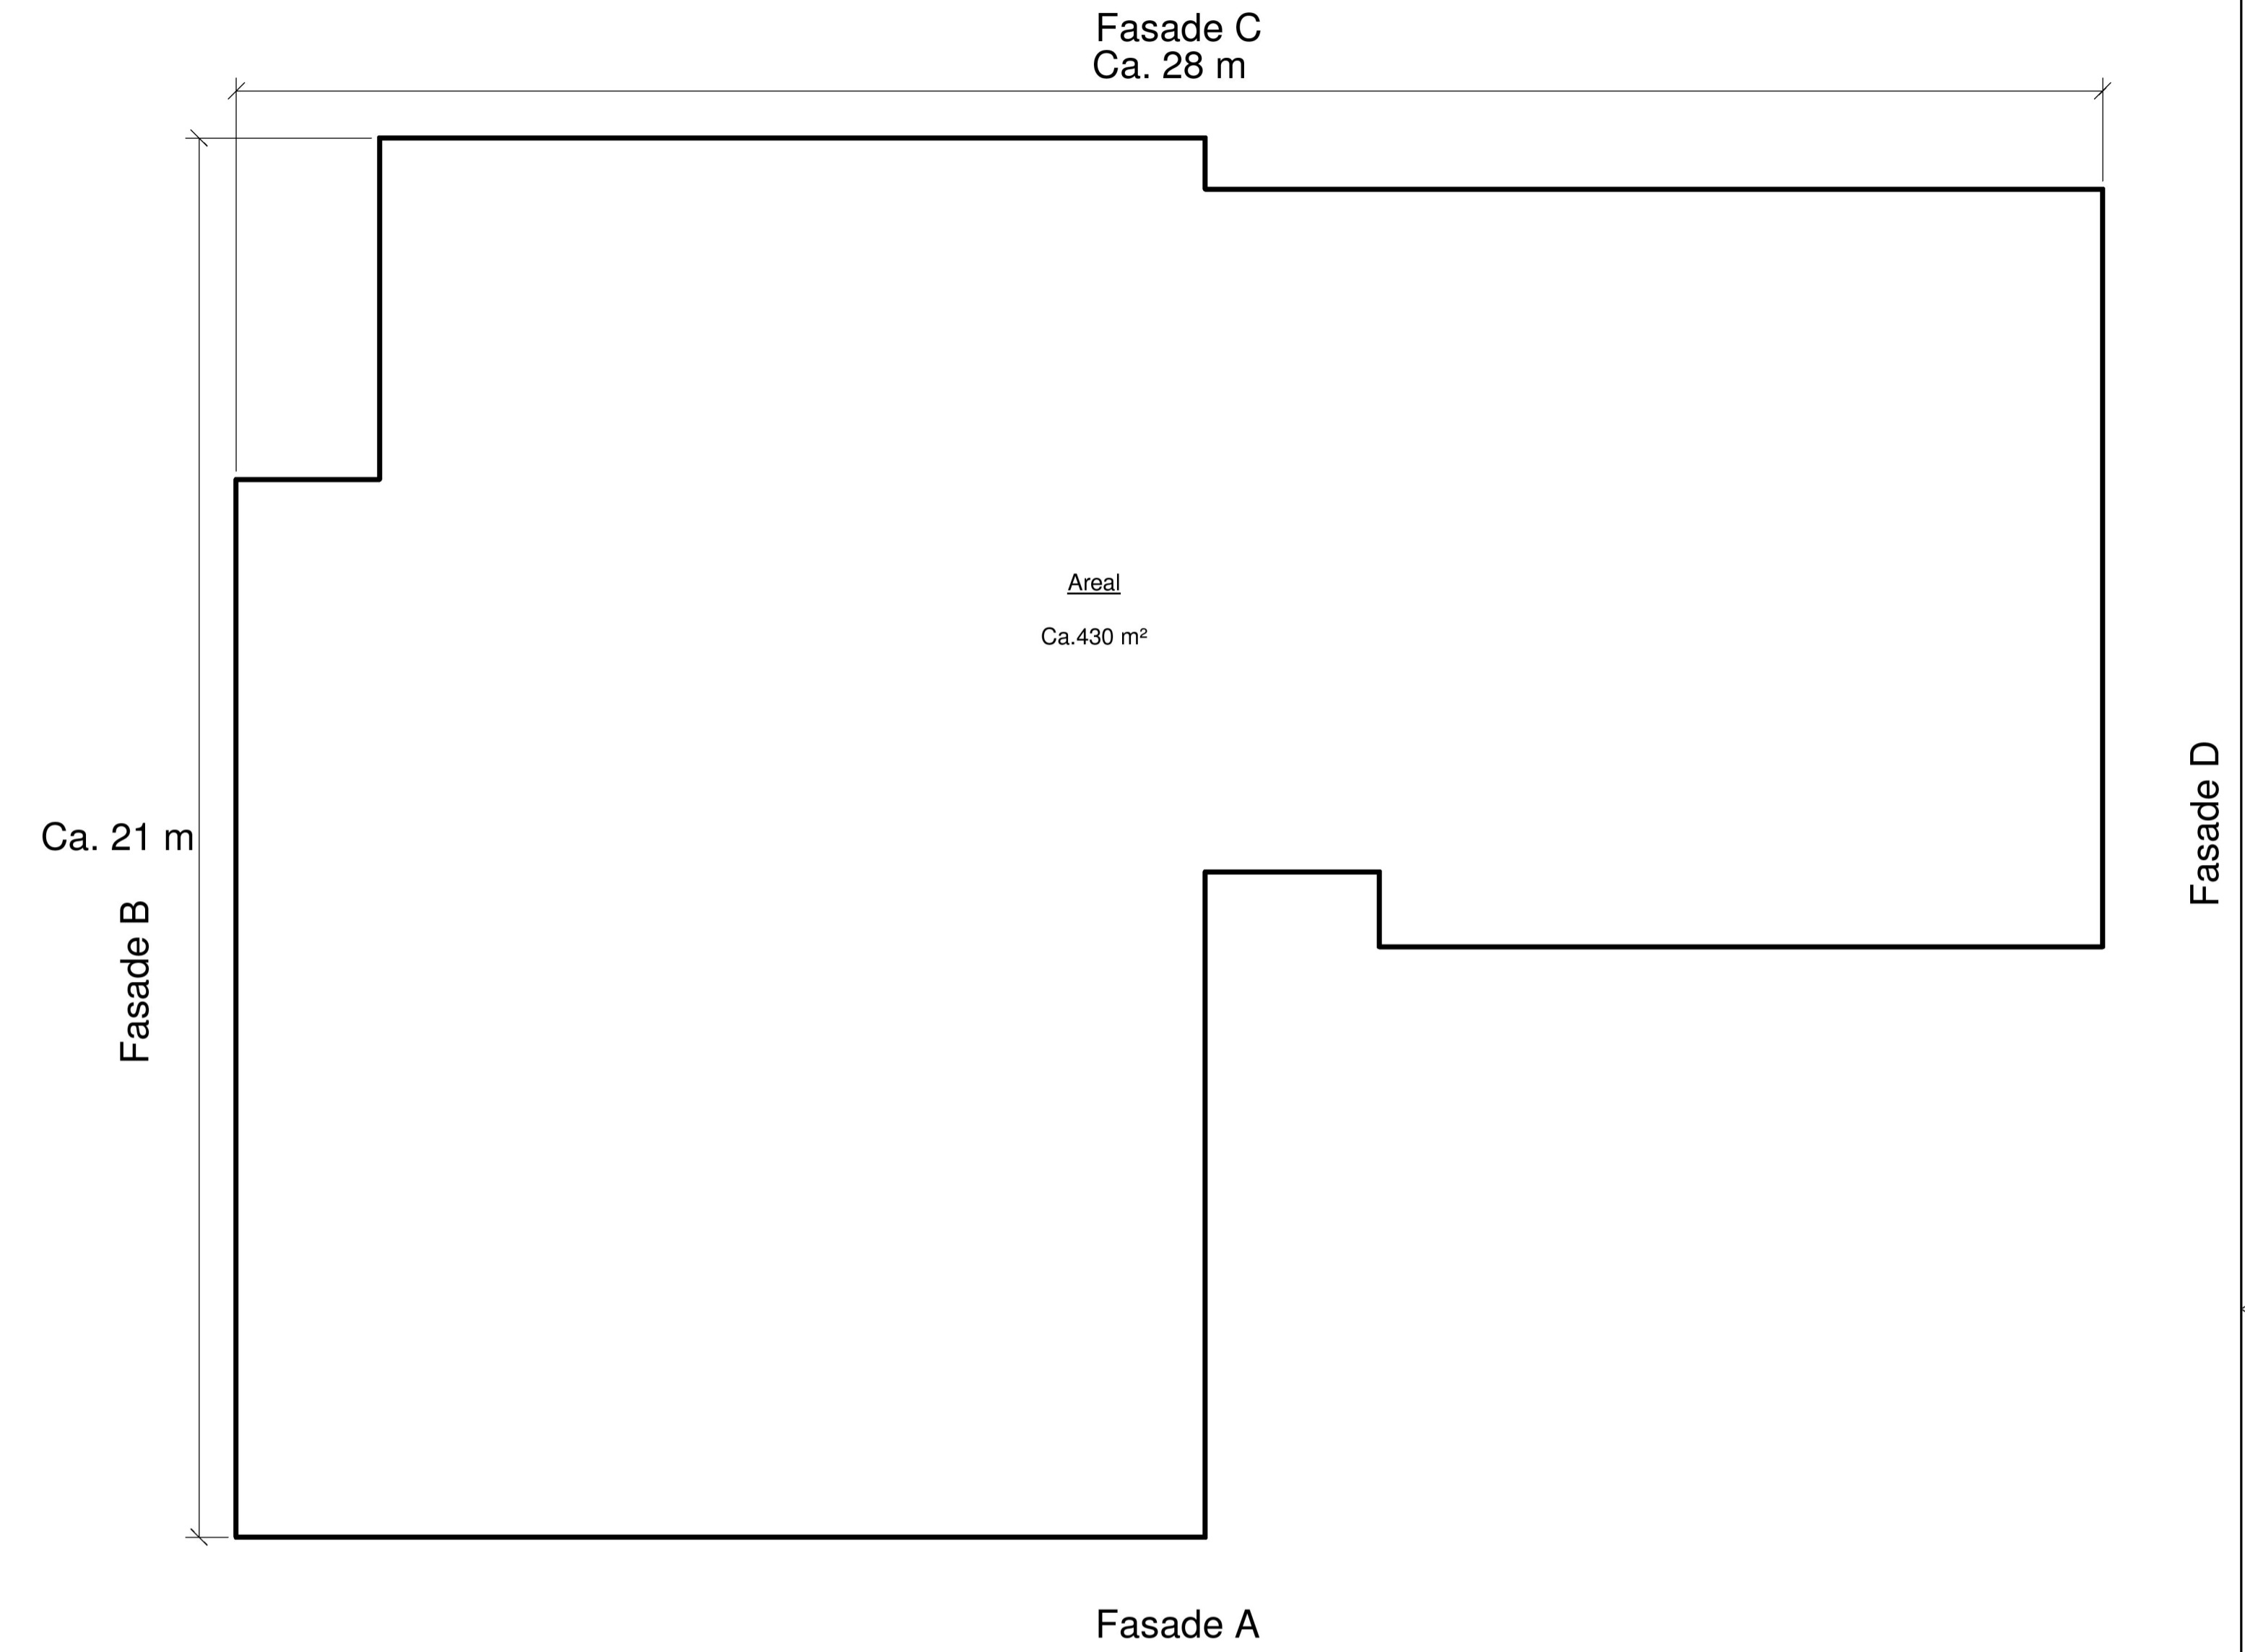


Plan 1. etasje 1 : 80


4.0	3D-modell, delvis nye dok.id samt nye prinsipptegninger, nytt tittelfelt.	DAL	ØEG	ASA	GB	16.12.16
Rev.	Utgangspunkt/Revisjonsversjon	Rev.1	Rev.2	Rev.3	Rev.4	Rev.5
Prosjekt / Kildeinformasjon						
Prinsipptegning Prinsipp kontrollhus 6-10 felt Plan og fasader vedlegg til søknad om konsesjon						1:80
Statnett		DIVISJON TEKNOLOGI & UTVIKLING			Prosjektleder Rev.1/2/3/4/5	
Godkjenning		Tildelt dato, dokumentnummer			Tiltak A1	
Utarbeidet av		Dokumentnummer			Side 5	
		SDOK- 119-8				

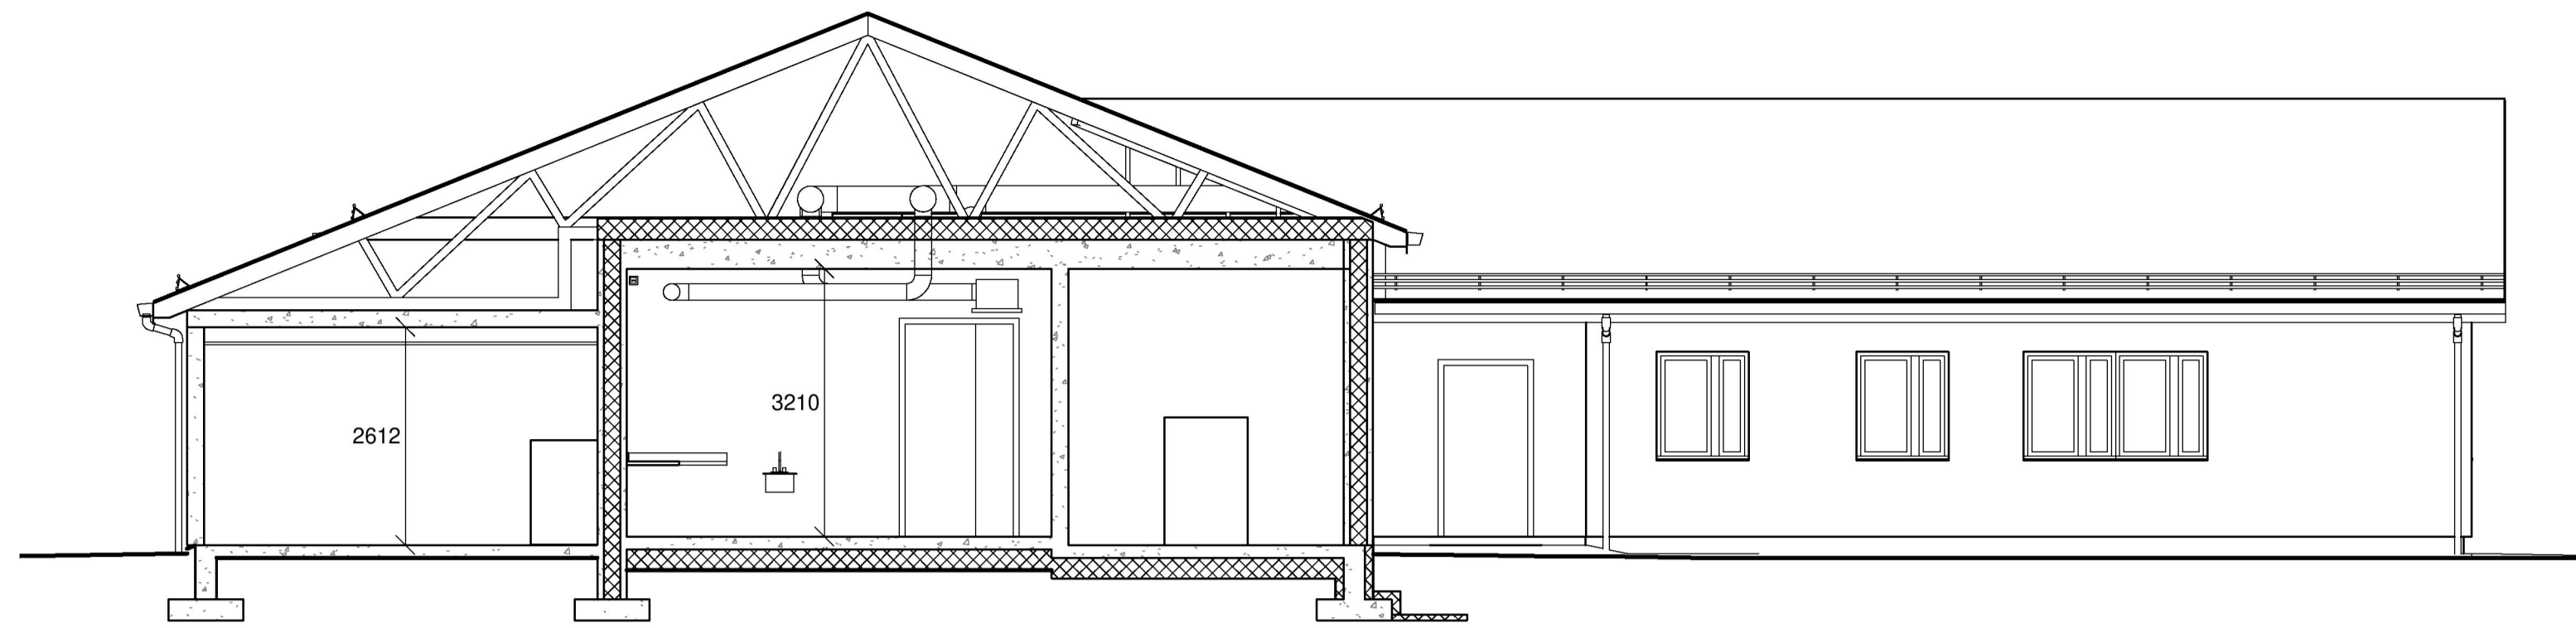


A 1 : 75

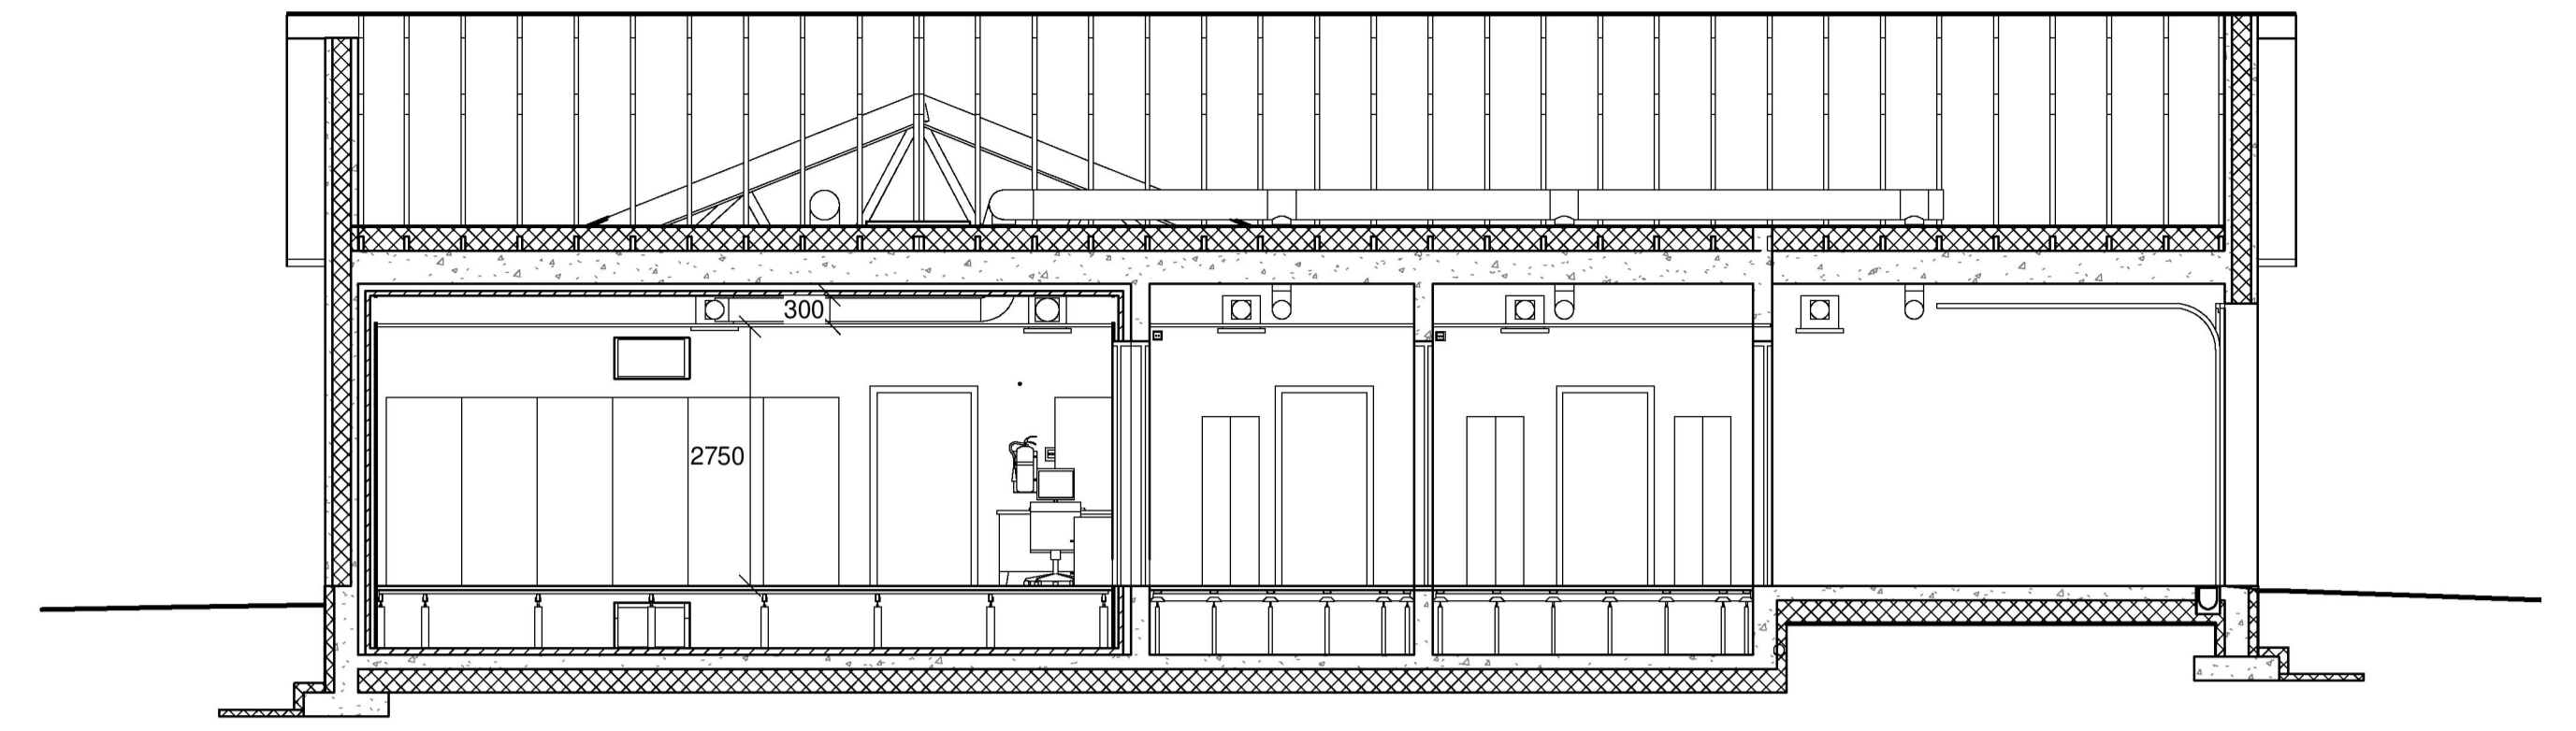


D 1 : 75

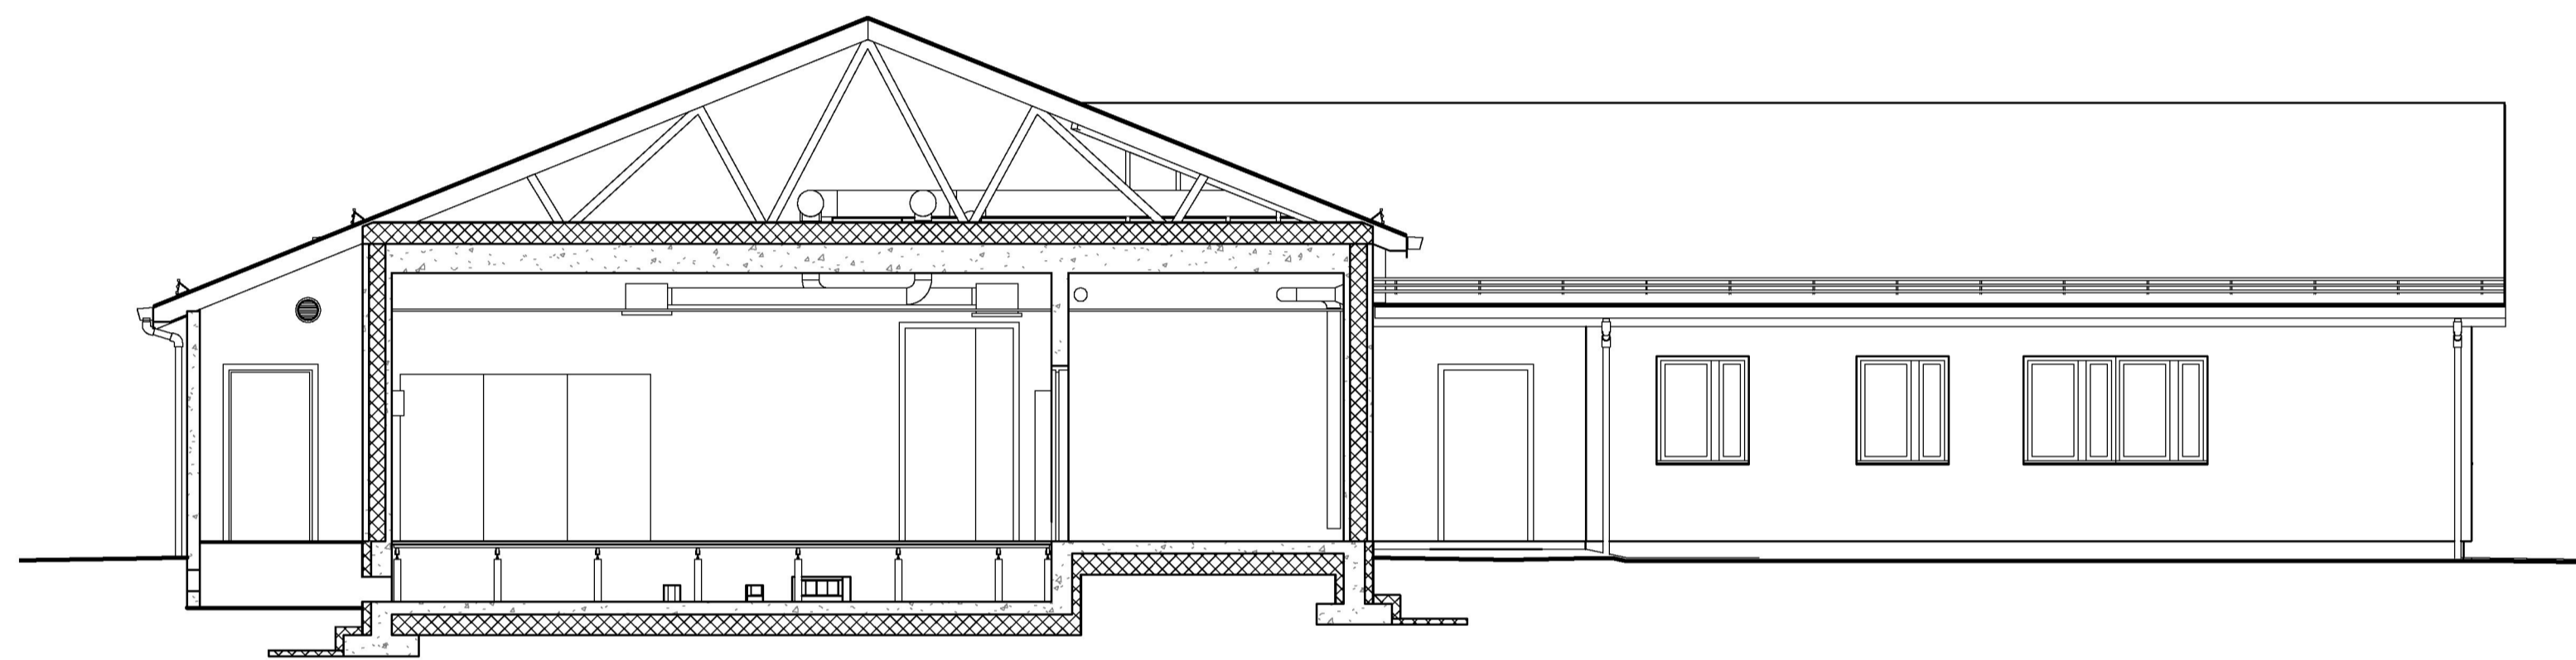


B 1 : 75

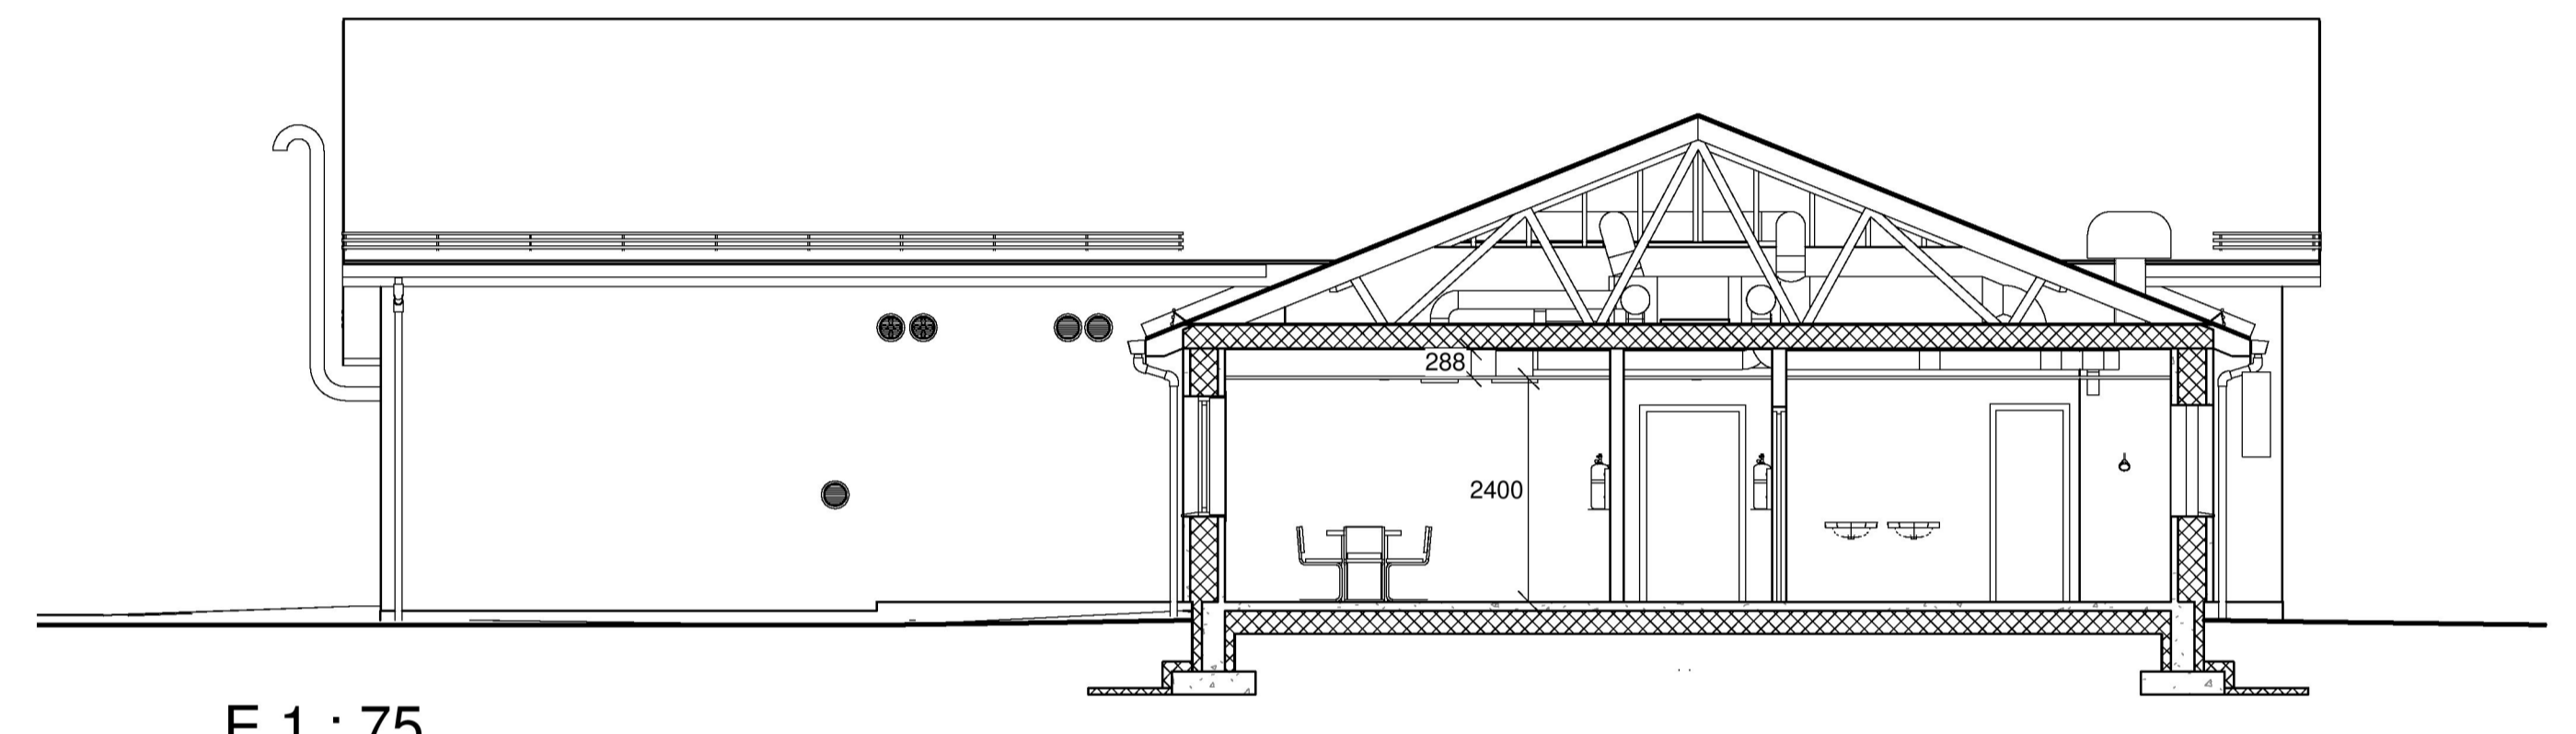




E 1 : 75

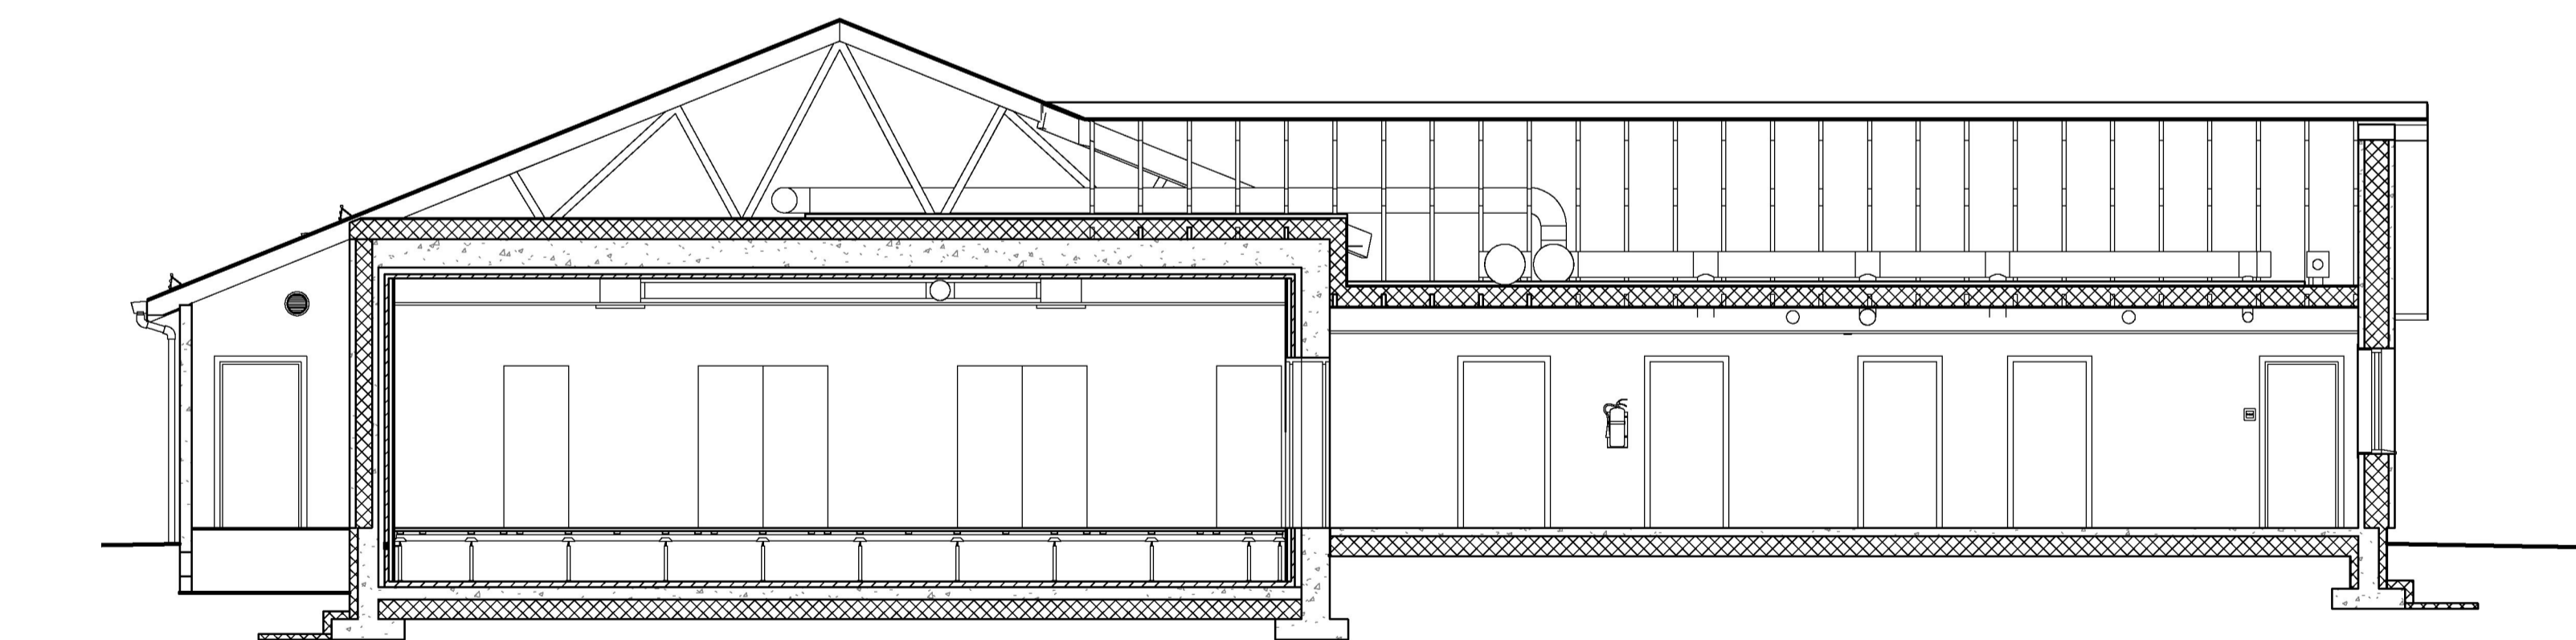

C 1 : 75

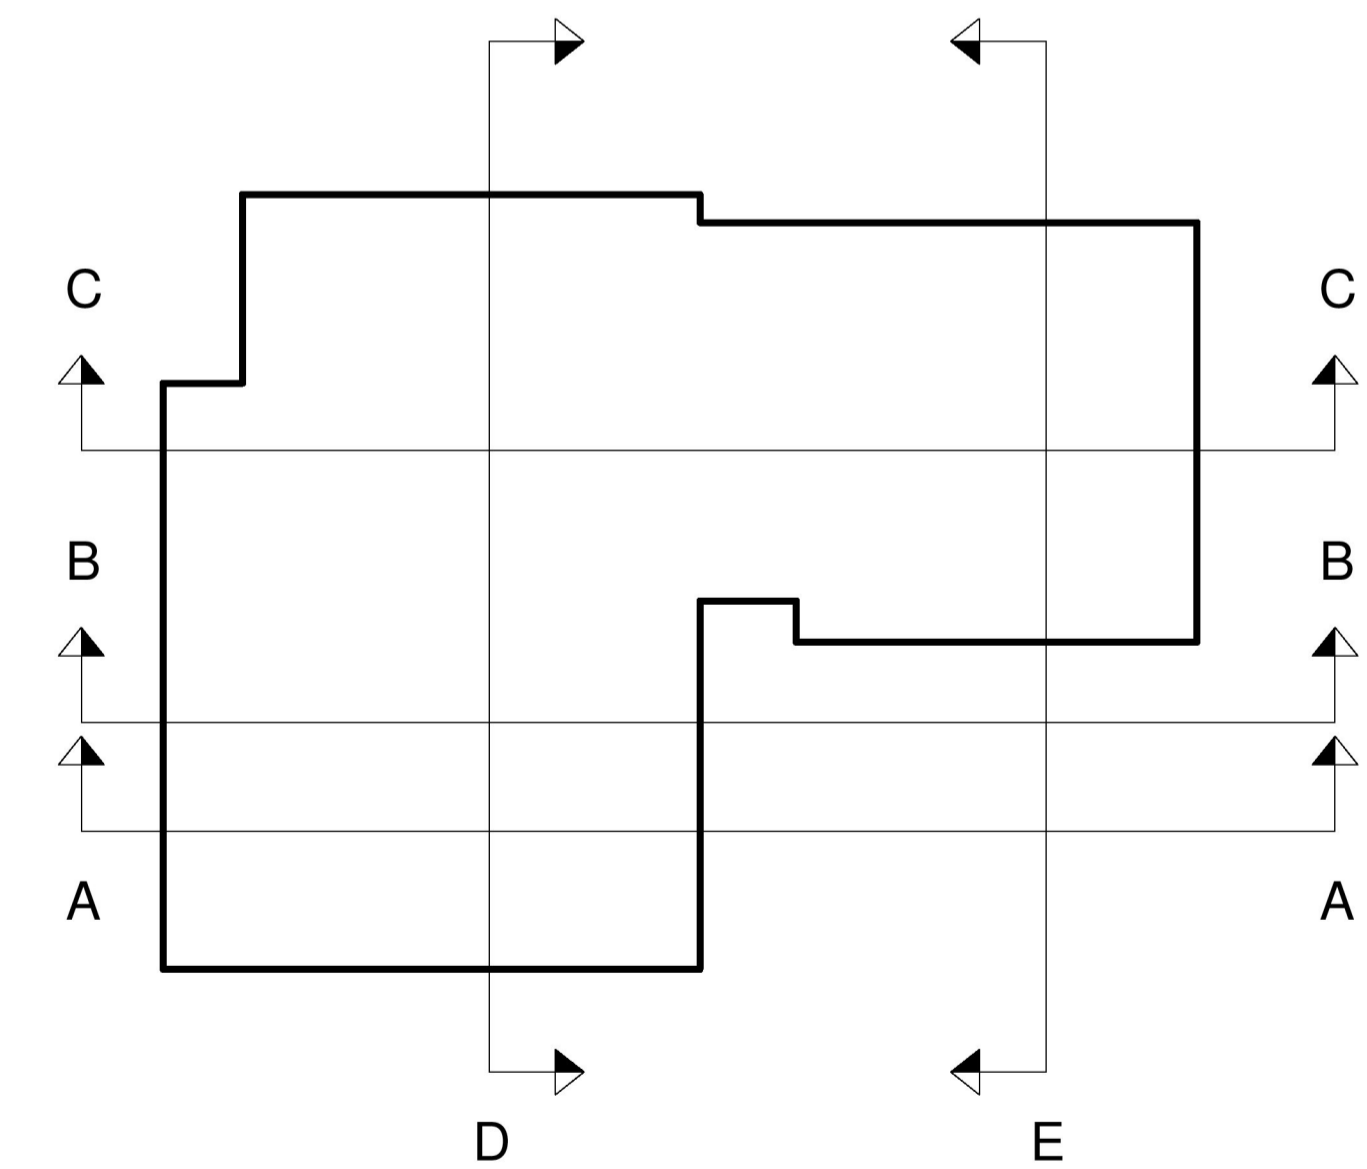

4.0	3D-modell, delvis nye dok.id samt nye prinsipptegninger, nytt tittelfelt.	DAL	ØEG	ASA	GB	16.12.16
Rev.	Utgangspunkt/Revisjonsversjon	Rev.ansv.	Rev.ansv.	Rev.ansv. (D7)	Rev.ansv.	Rev.ansv.
Prosjekt / Prosjektinformasjon						
Prinsipptegning Prinsipp kontrollhus 6-10 felt Snitt						1:75/ 1:200
Byggherre Statnett		Utvikler DIVISJON TEKNOLOGI & UTVIKLING				Prosjektansvarlig A1
Godkjenning Underlagt taushetsplikt etter energiloven § 9-3, jf. bde § 6-2. Unntatt fra trykkn eller offentliggjøre § 13.		Dokumentnummer SDOK- 119-8				Side 6

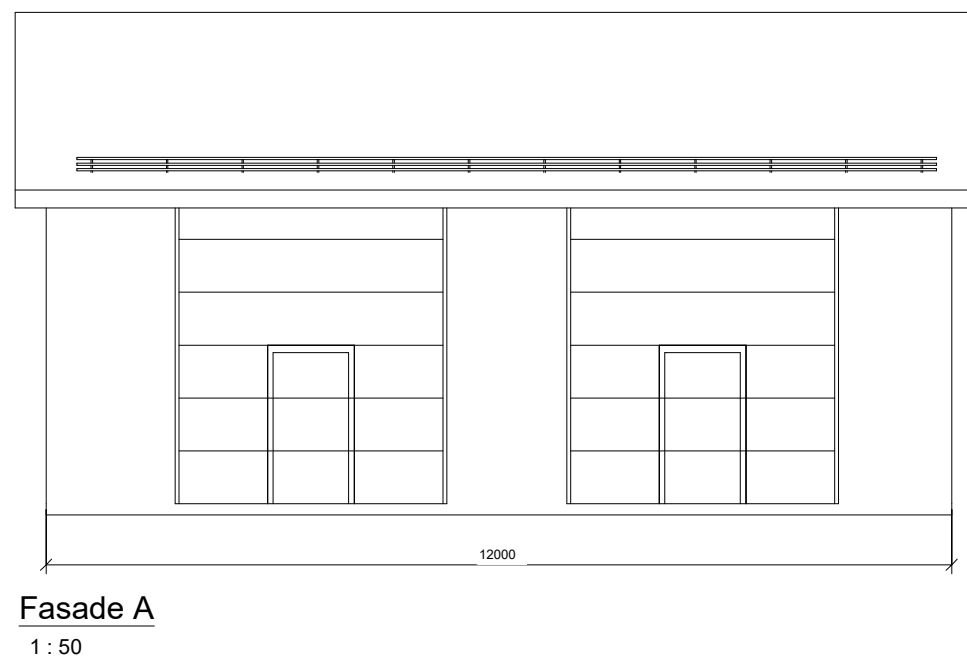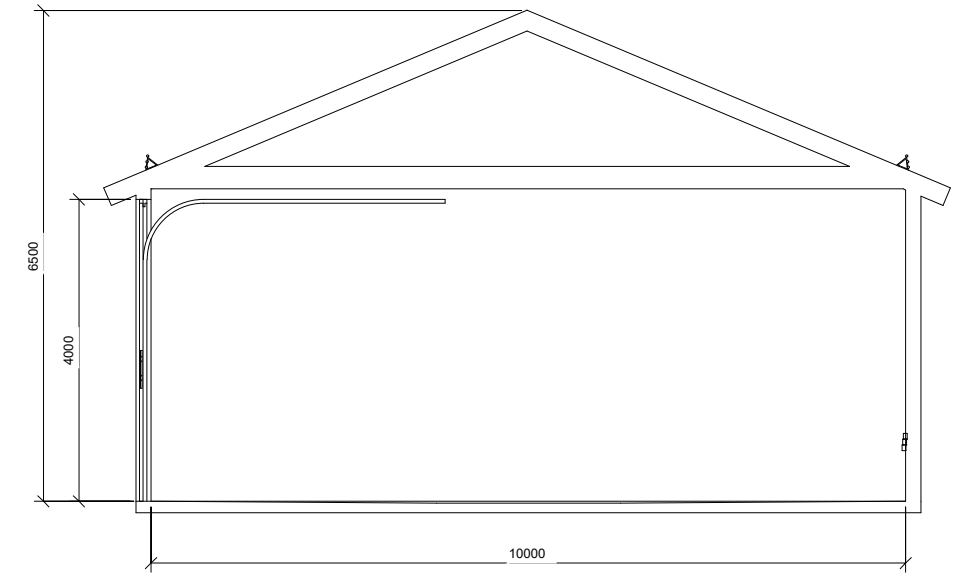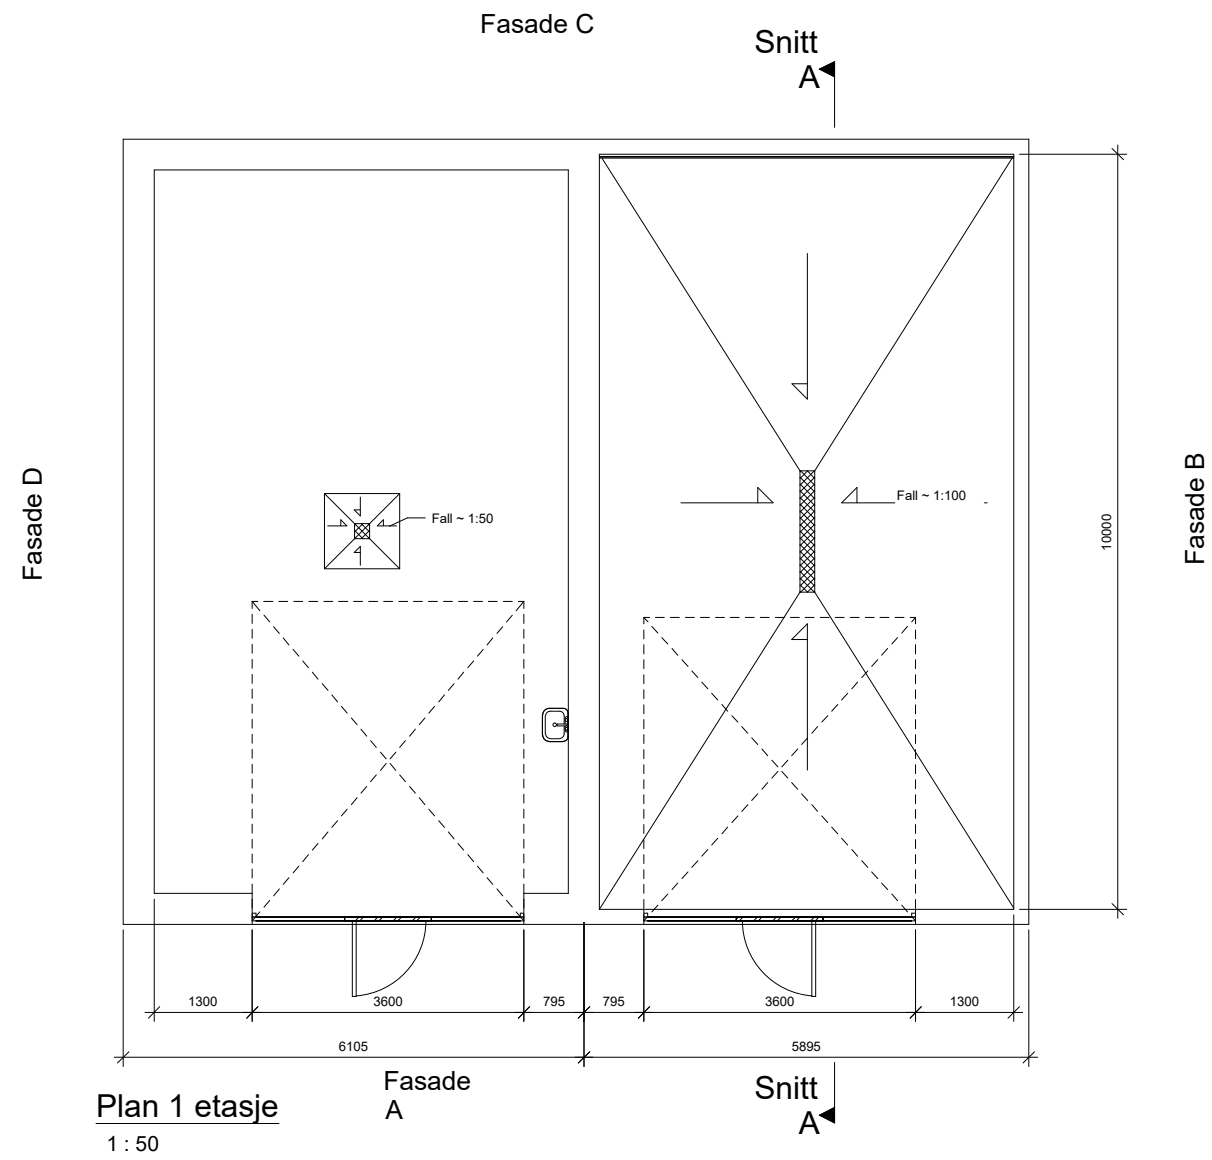

ANMERKNINGER:

Bygget må dimensjoneres mht. belastninger og grunnforhold.

AvlØp i lager og garasje føres via oljeutskiller.

Se SDOK-119-11 for spesifikasjon/anskaffelse av porter

5.0	Republisert, henvisning til SDOK-119-11	Morten Iversen
4.0	Snafangere, fjernet vindu i dører, skifte av tittelfelt	Øyvind E Gulbrandsen
3.0	Forlengelse gyldighetsperiode	Øyvind E Gulbrandsen
2.0	Overgang fra IFS til SDOK	Øyvind E Gulbrandsen
2	3D-modell	Øyvind E Gulbrandsen
Rev.	Utgivelsesgrunn/Revisjonsbeskrivelse	
	Utarbeidet	Utarbeidet
	Gradering	Gradering
	Statnett	K1 Intern
	Prinsipptegning - bygg	
	Lager og garasje	
	Plan, fasader og snitt	
	Utarbeidet	Målestokk
	Morten Iversen	1:50
	Dokumentnummer	Formater
	SDOK-119-12	A1