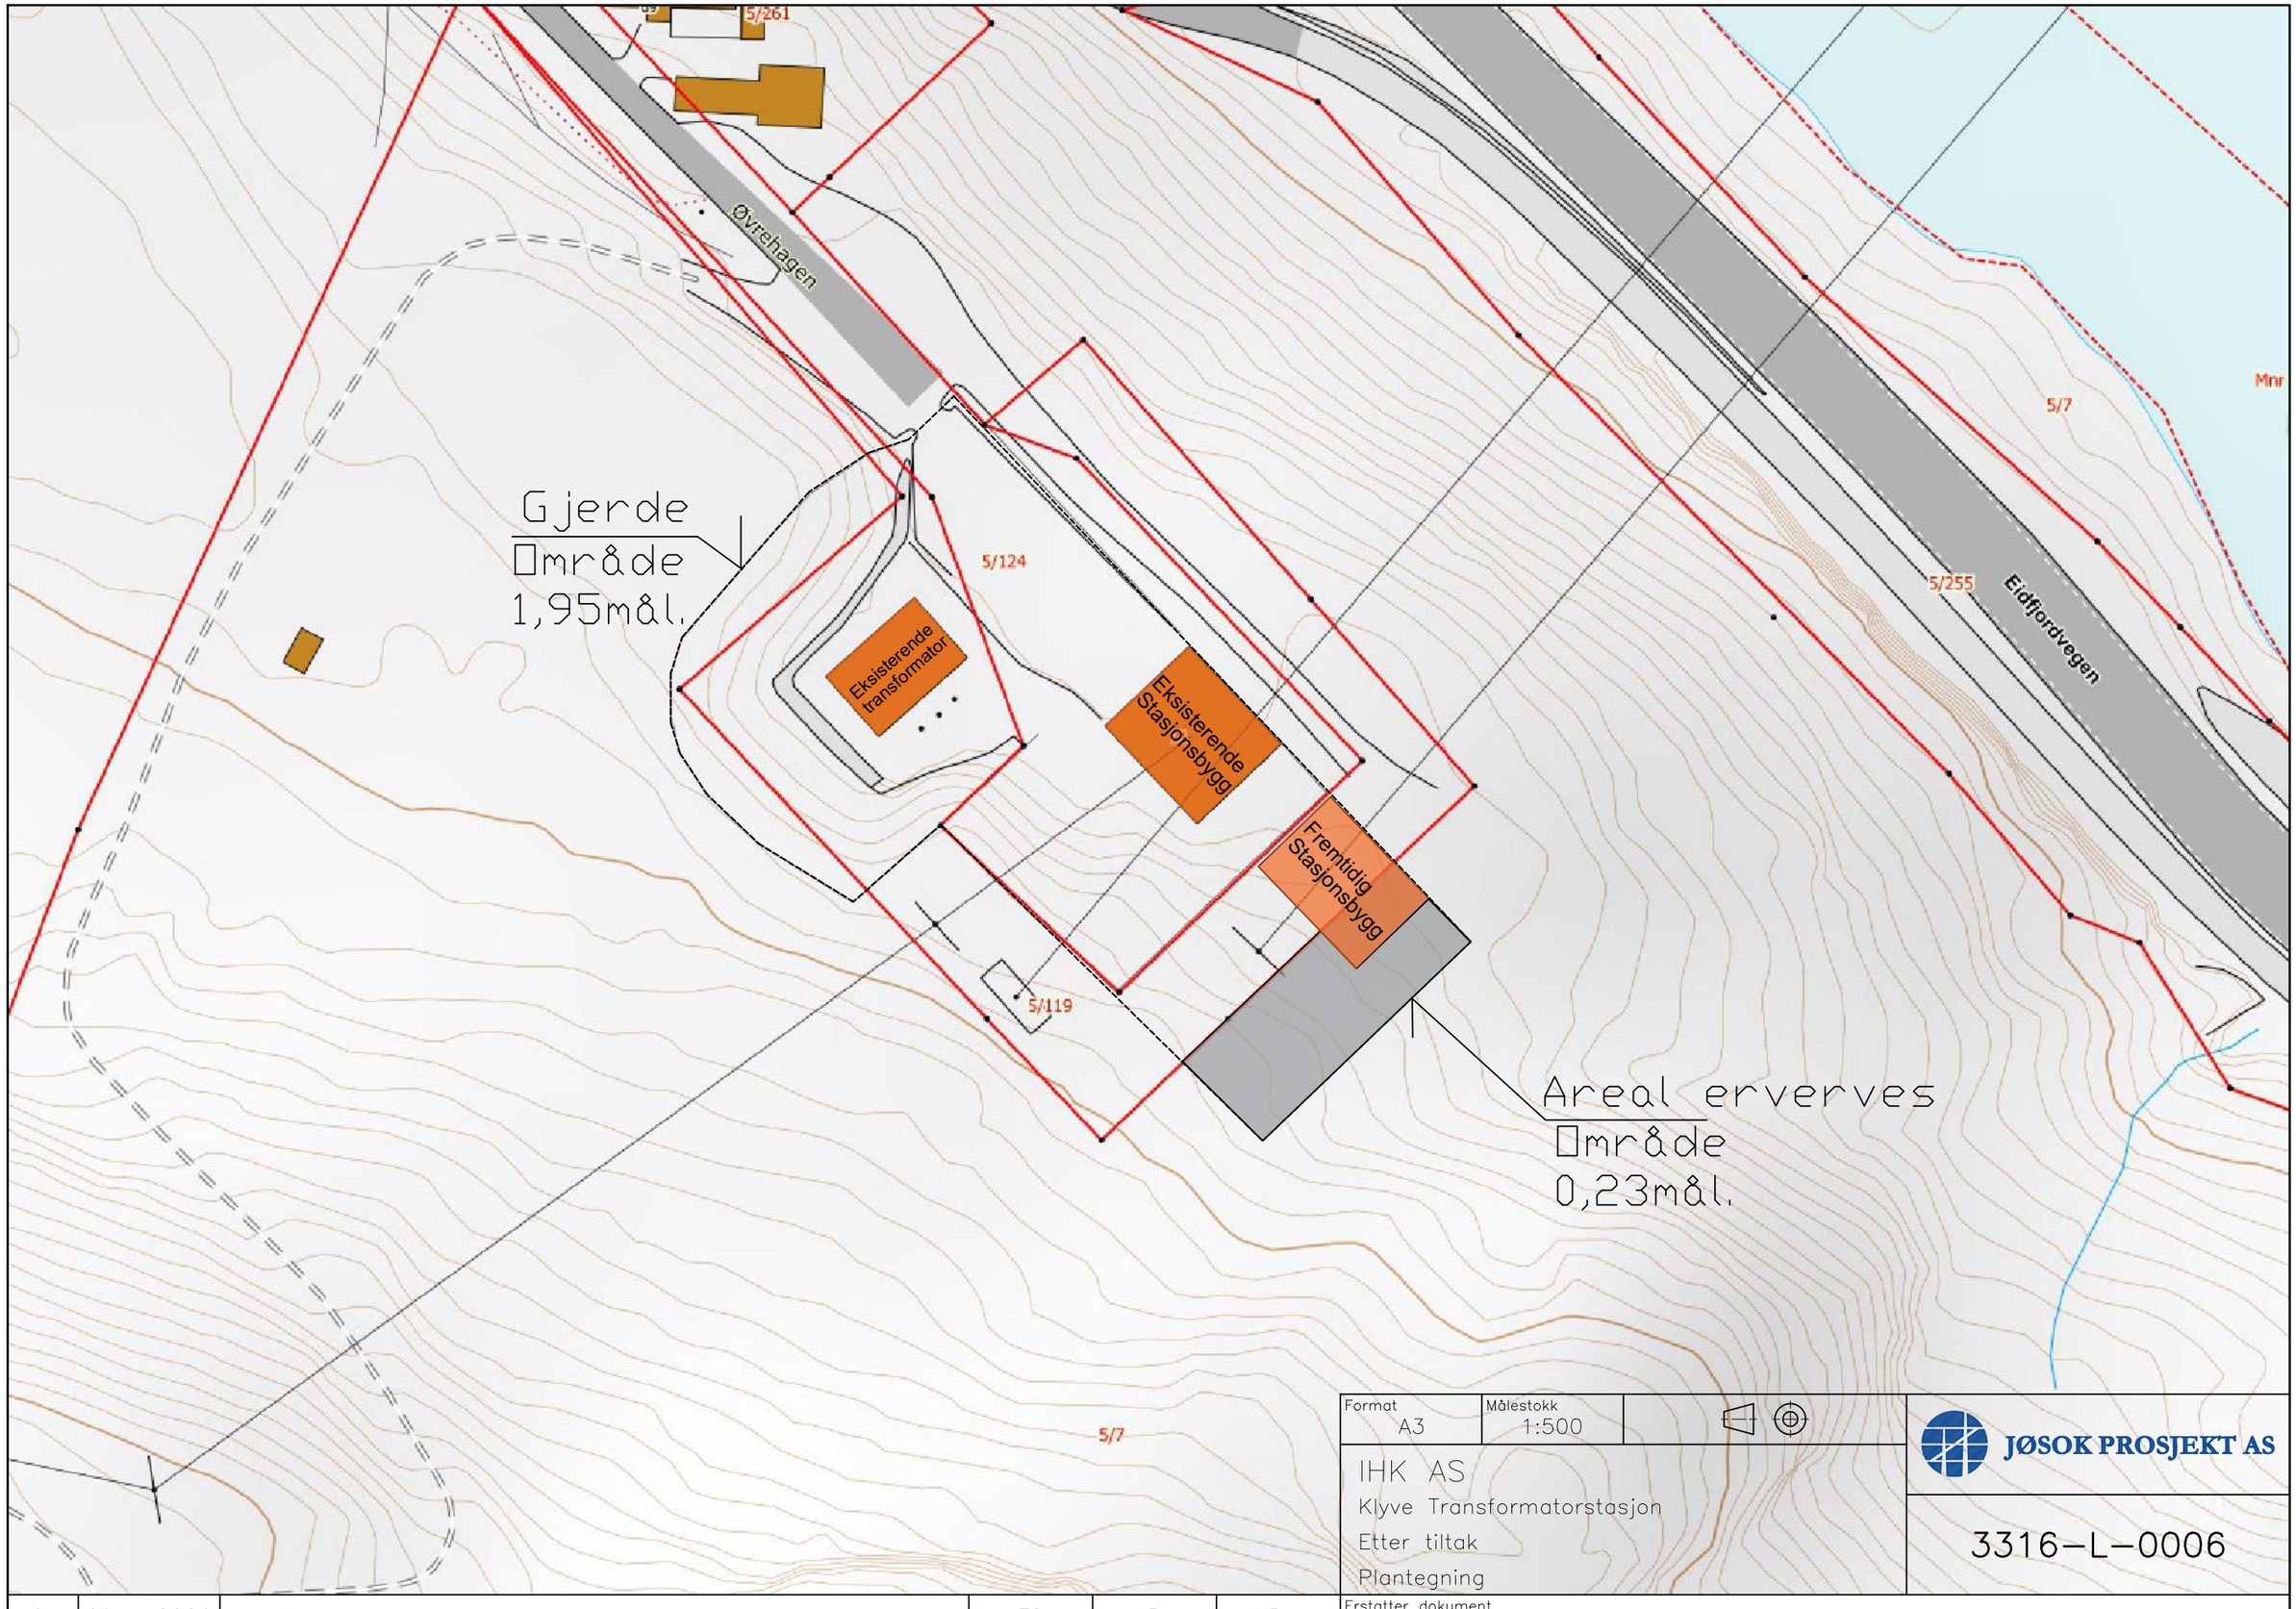

01	09.11.2026	Ny plantegning	FS	KRH	KRH
REV.	DATO	BESKRIVELSE	KONSTR.	KONTR.	GODKJ.

Format A3 | Målestokk 1:500

IHK AS
Klyve Transformatorstasjon
Etter tiltak
Plantegning

Erstatter dokument

JØSOK PROSJEKT AS

3316–L–0006

Sti: Q:\3316 Sima – Klyve – Bu\03_Tekniske dokumenter\05_Tegninger\Situasjonsplan Klyve og Bu.dwg