


Vedlegg 1 - meldte alternativer

Kvamskogen

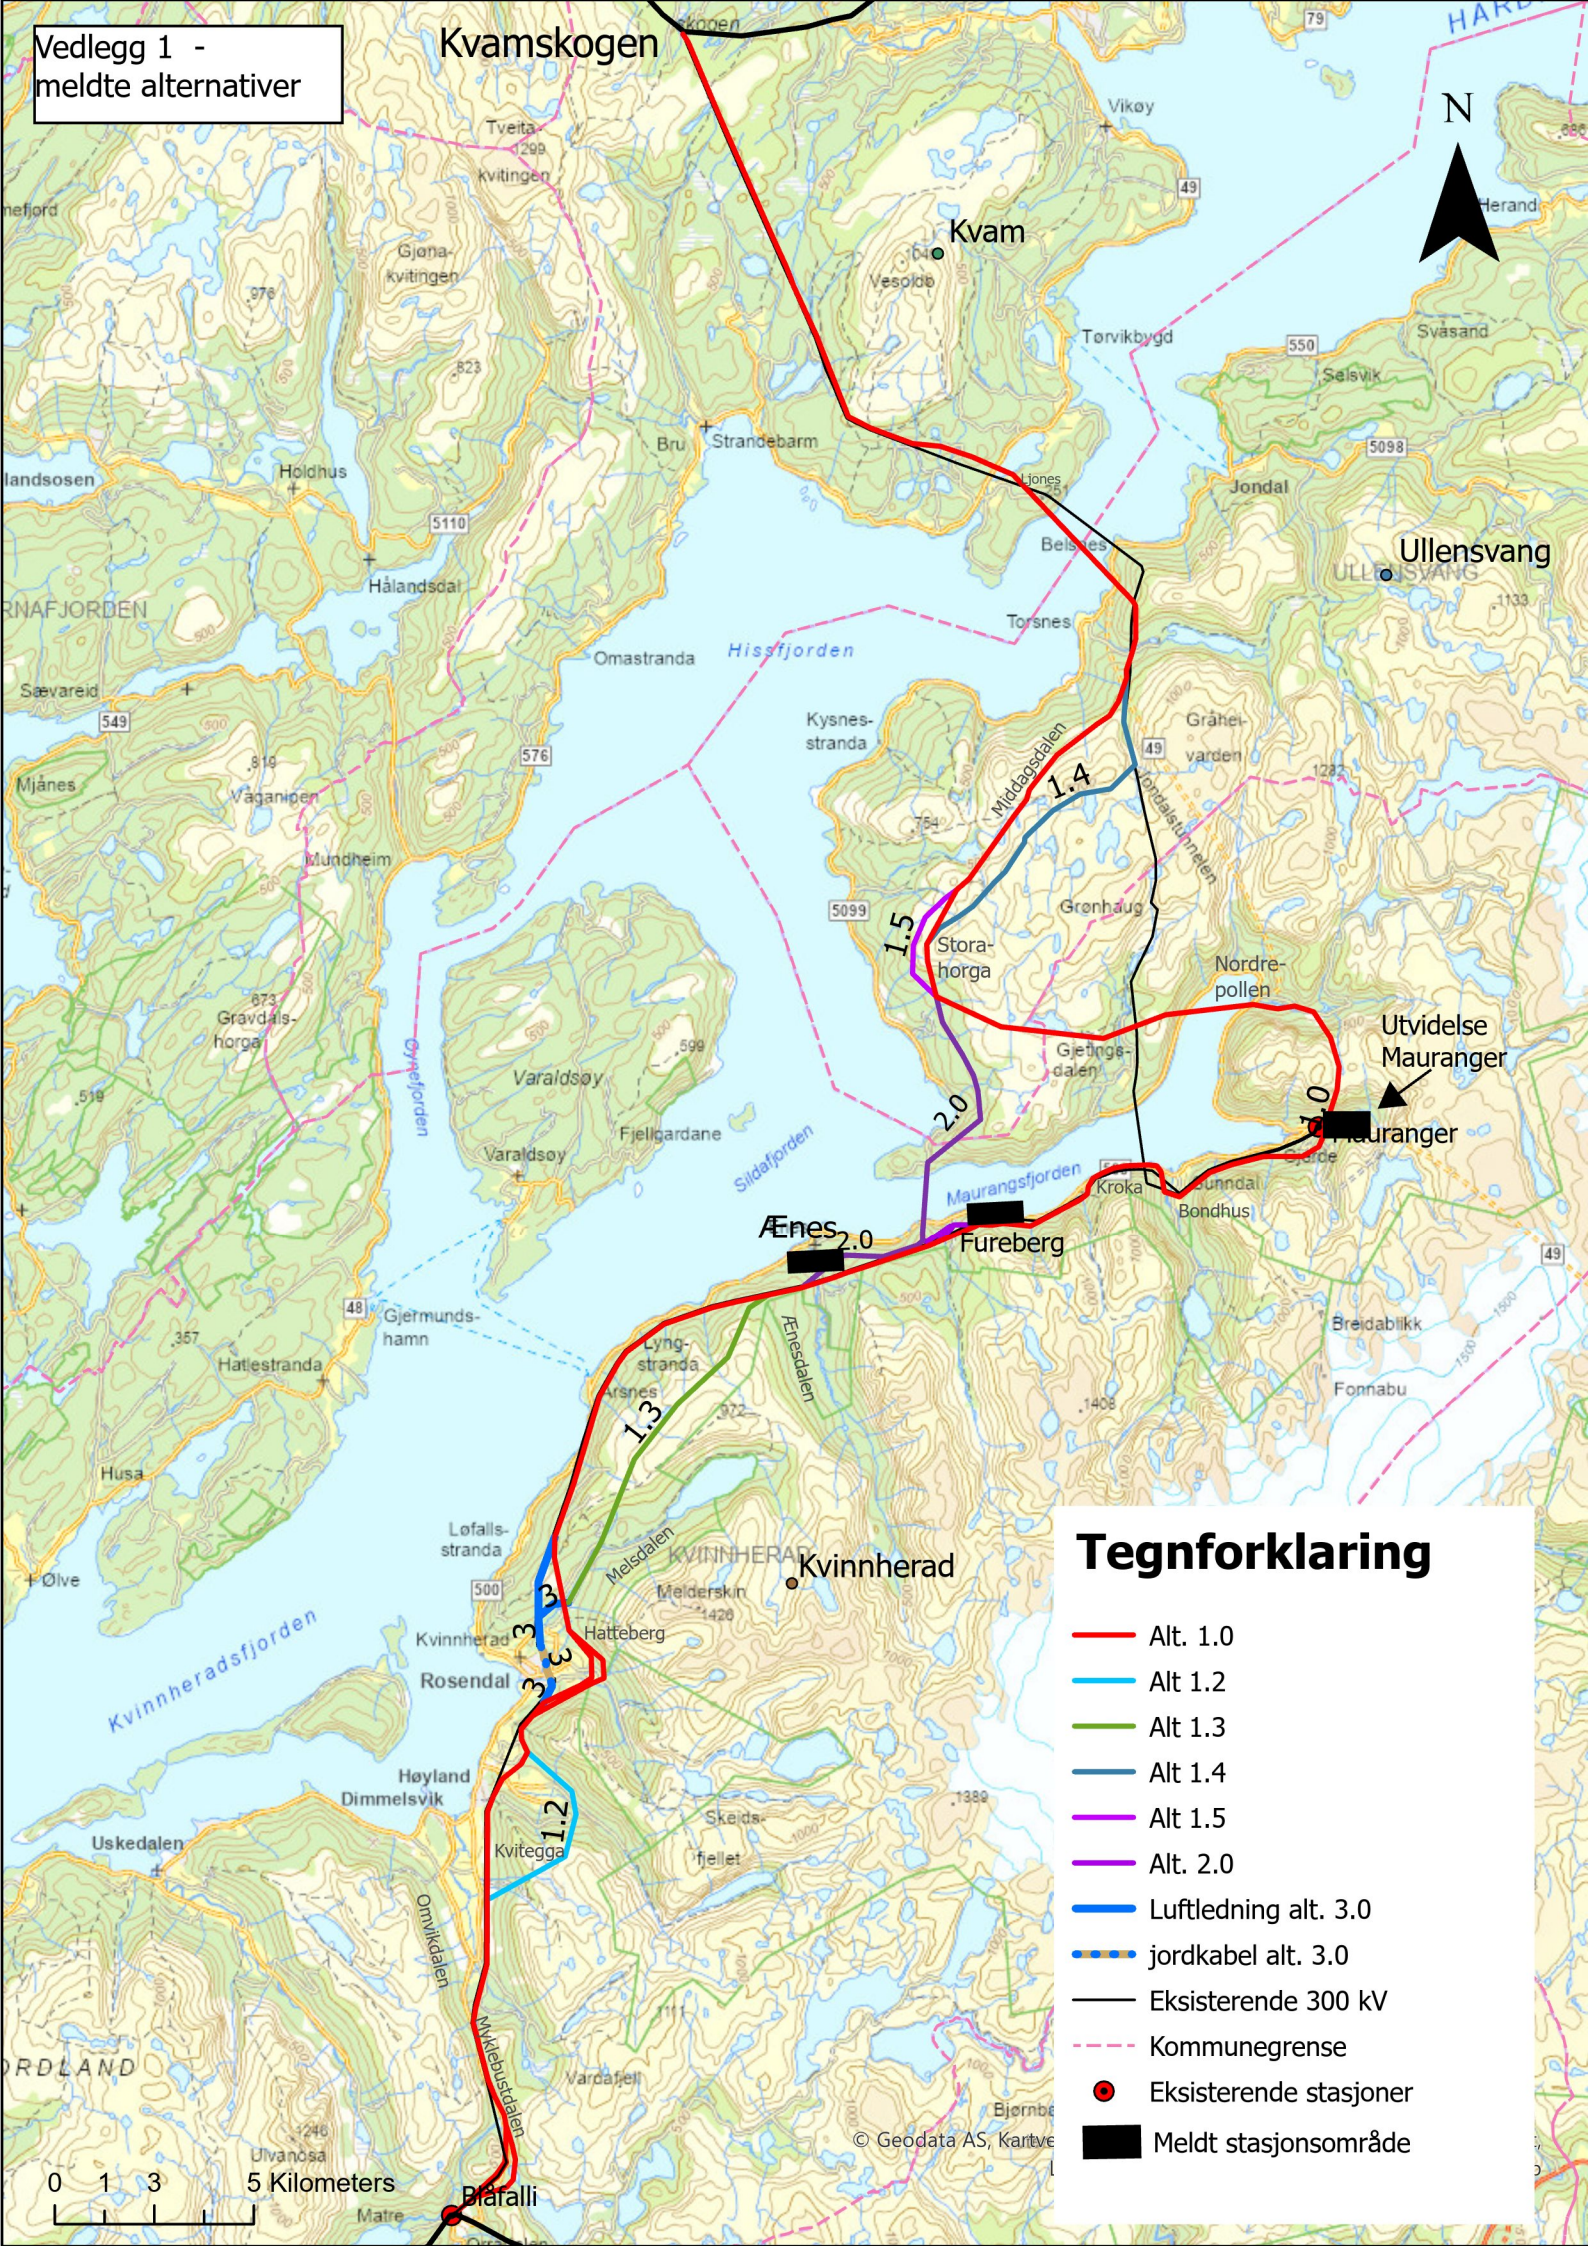

**Tegnforklaring**

- Alt. 1.0
- Alt. 1.2
- Alt. 1.3
- Alt. 1.4
- Alt. 1.5
- Alt. 2.0
- Luftledning alt. 3.0
- jordkabel alt. 3.0
- Eksisterende 300 kv
- - - Kommunegrense
- Eksisterende stasjoner
- Meldt stasjonsområde

