


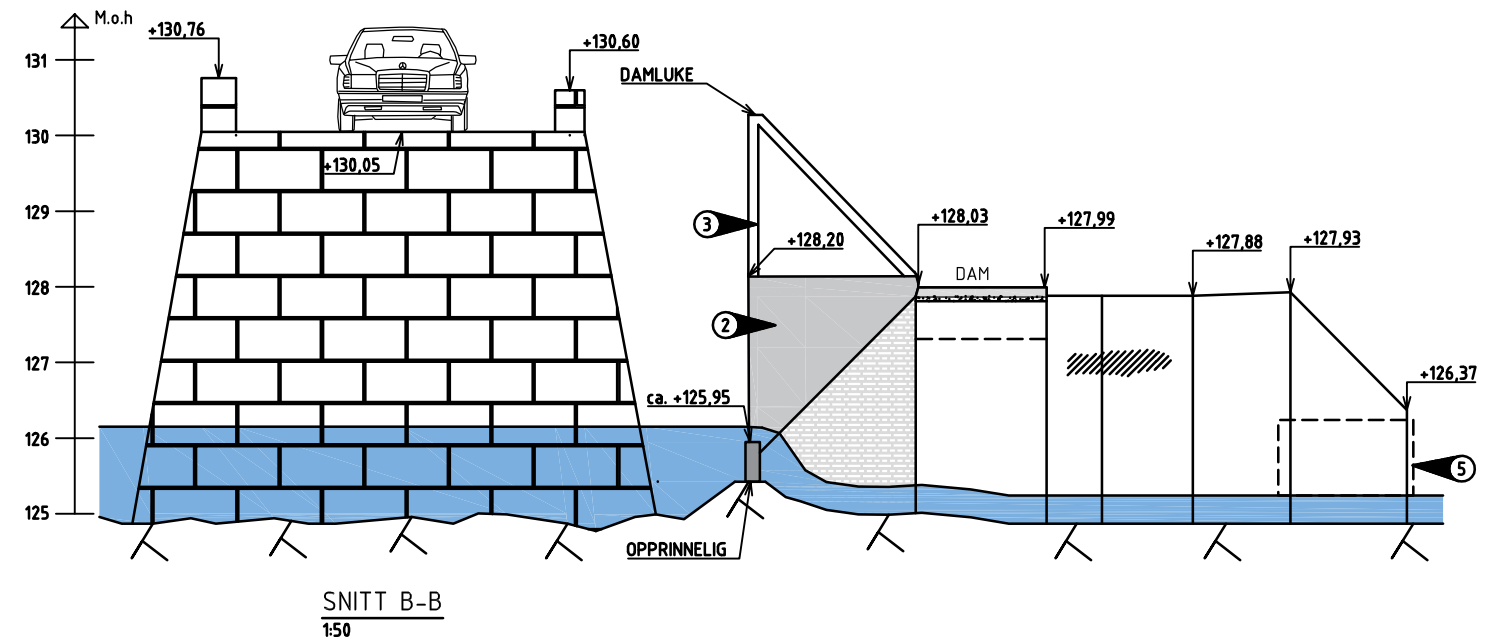

- ① TILFØRT STEINMASSER
- ② PÅBYGT BETONGVEGG
- ③ BYGD NY DAMLUKE STÅL
- ④ UTLØPBASSENG FYLLET MED
PUKK 20/120
- ⑤ UTLØP TETTET
- ⑥ PÅSTØPT BETONGPLATE
- ⑦ SKADET BETONG
- ⑧ INNTAKSÅPNING TIL
VANNBASSENG

-	-			-	-	-	-
01	Oppdatering etter kommentarer fra kommunen						-
Revisjon	Revisjonen gjelder						Utorb.
							Kontr.
Enebakk kommune AFRY							Godkjent/Rev. dato
							Tegningsdato
							Bestiller
							Produsert for
							Produsert av
							Aktiverreferanse
							Målestokk A1
							Koordinatsystem
							UTM32 / NN2000
Utarbeidet av	Kontrollert av	Godkjent av	Konsulentarkiv	Tegningsnummer revisionsbokstev			/ K101 b1
SMA	KB	TR	D0227081				