


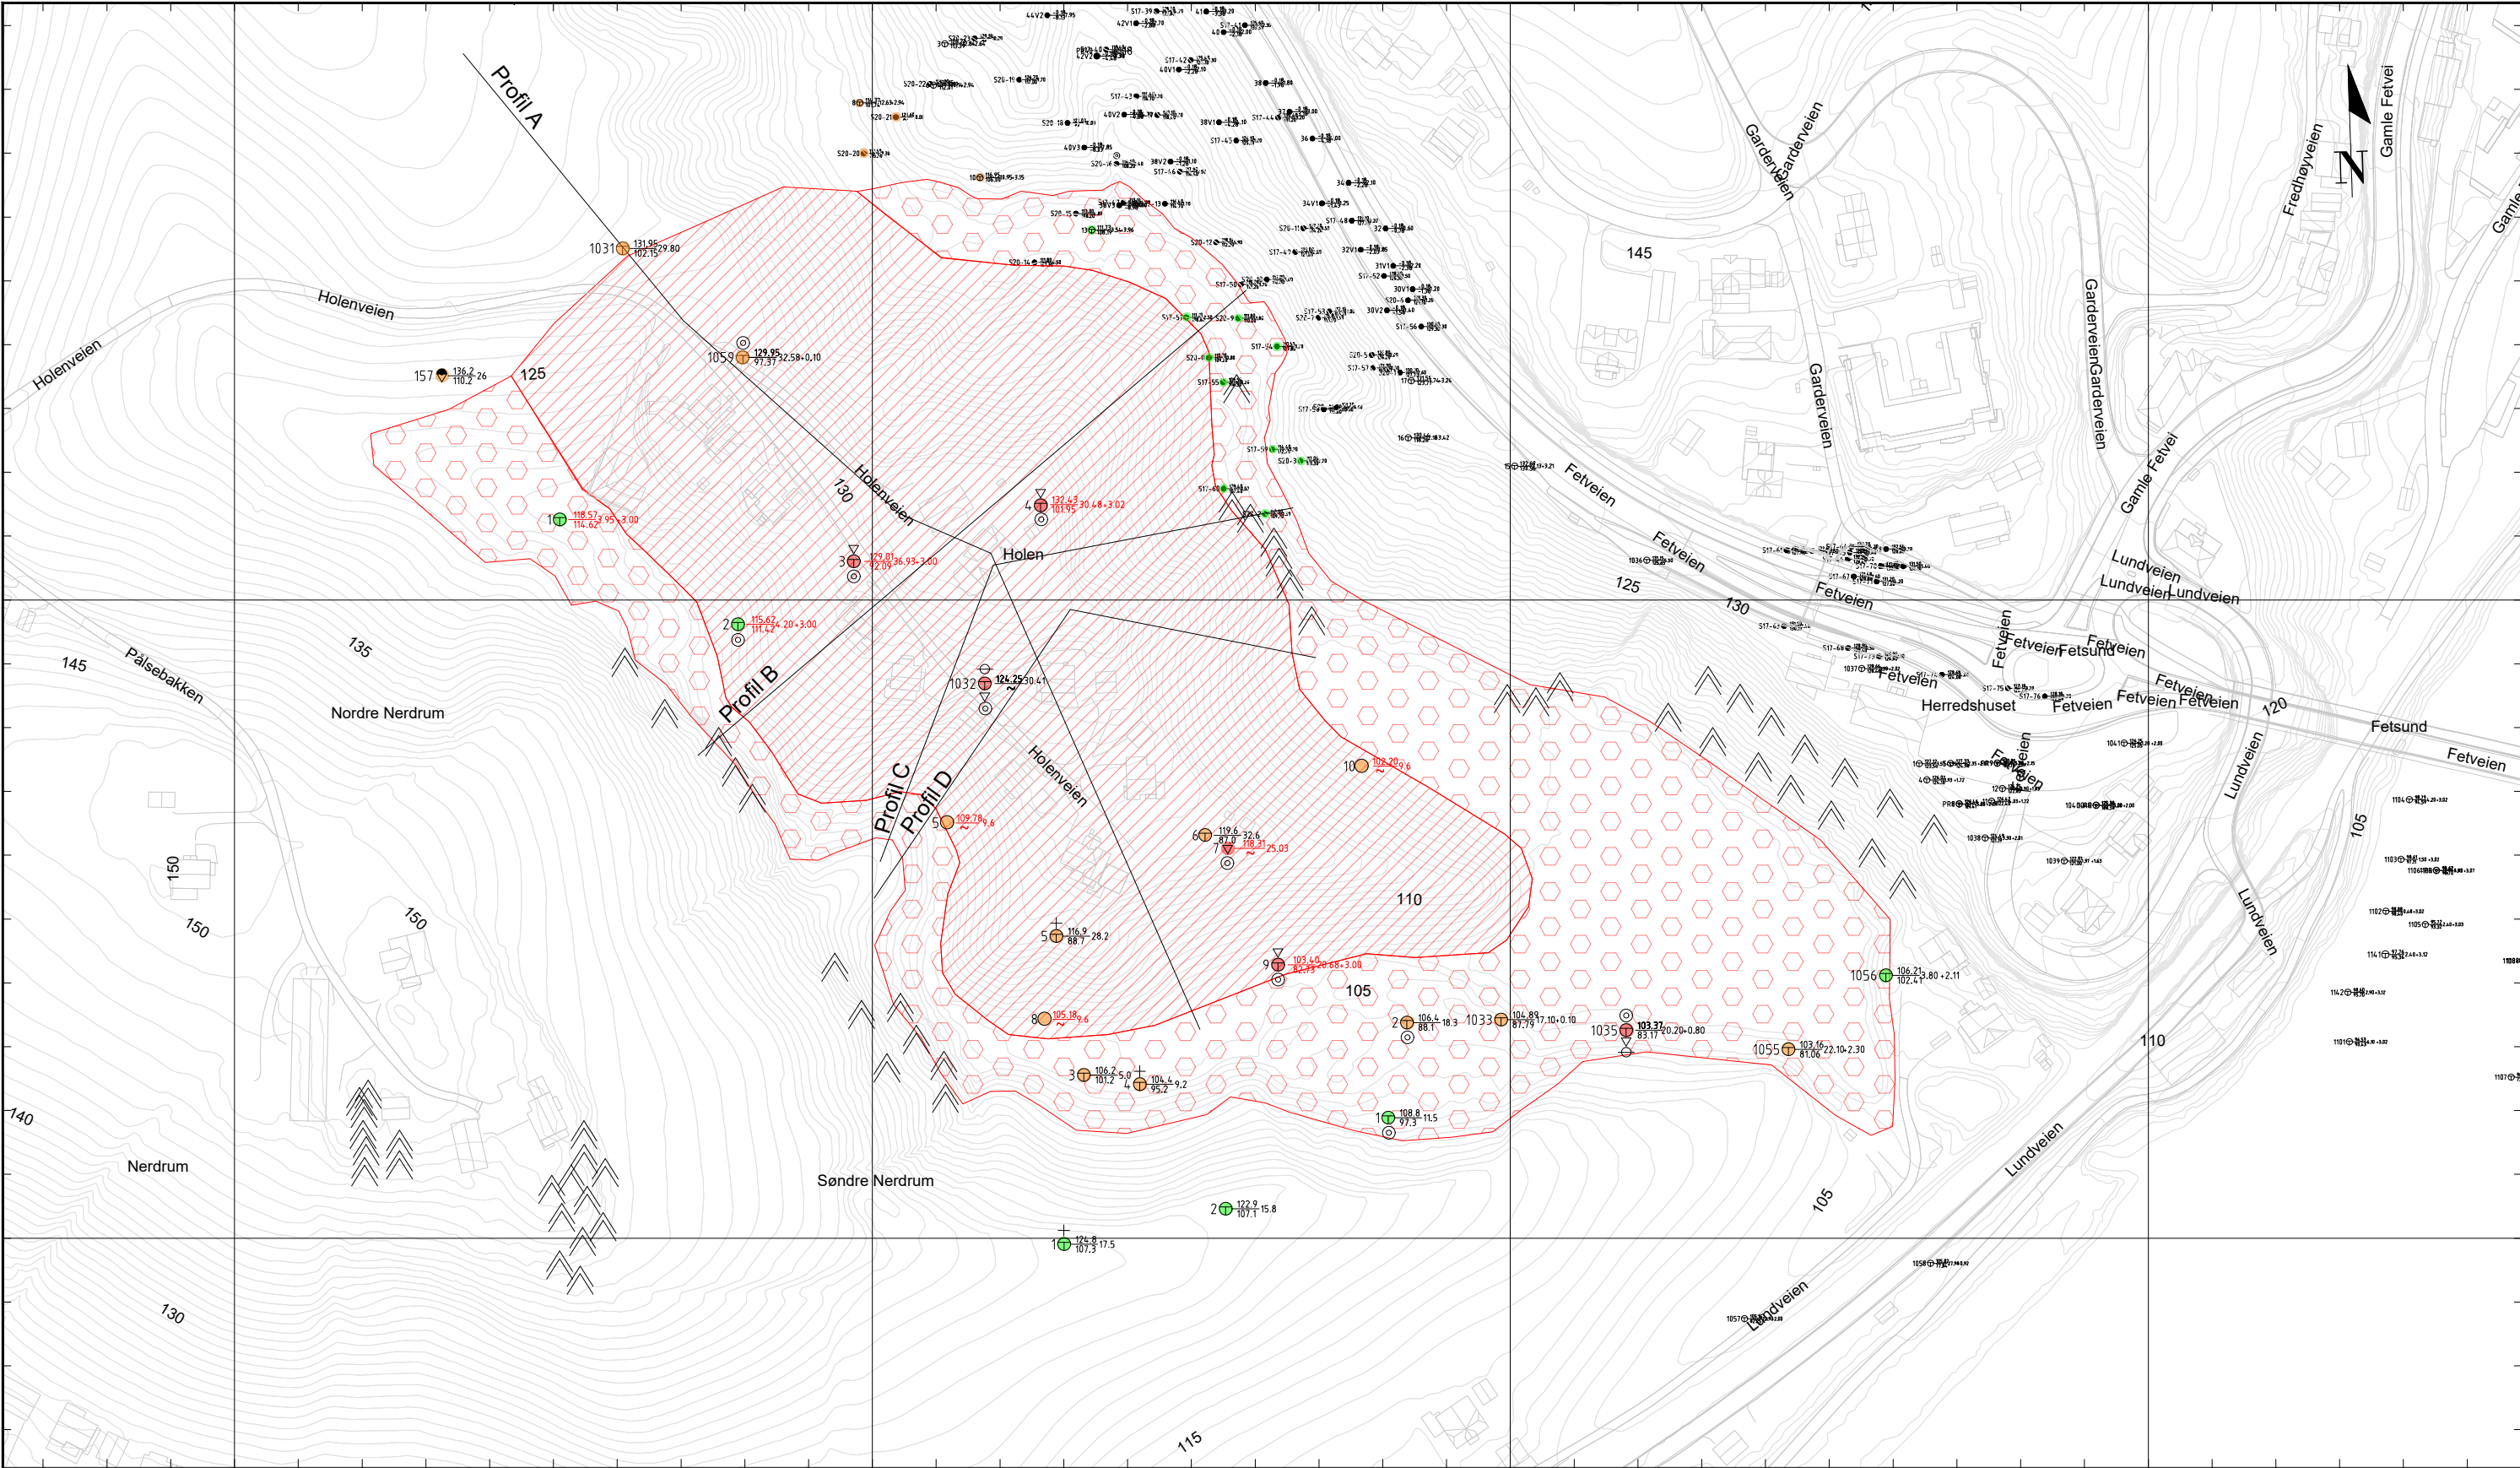

TEGNFORKLARING

⊕ Totalsondering

▽ CPTU

⊙ Prøveserie

○ Enkel boring

⊖ Piezometer

⬮ Dreietrykkssondering

● Dreiesondering

⬮ Berg i dagen

+ Vingebor

⊕ Påvist kvikkleire/sprøbruddmateriale

⊙ Mulig kvikkleire/sprøbruddmateriale

⊕ Ikke påvist kvikkleire/sprøbruddmateriale

00	Borplan inkl. tidligere grunnundersøkelser	01.09.2025	LD	MAT	LD
Rev	Beskrivelse	Dato	Tegn.	Kontr.	Godkj.

1:2000

0

100

200 m

Koordinatreferansesystem: EUREF89, UTM32

Haydesystem: NN2000

Målestokk: 1:2000

www.verkis.com

verkis@verkis.com - tel: +47 21 98 48 50


Holen Kvikkleireutredning

Borplan inkl. tidligere grunnundersøkelser

Vedlegg 4

PROSJEKT NR. 24164001


TEGN. NR. 001

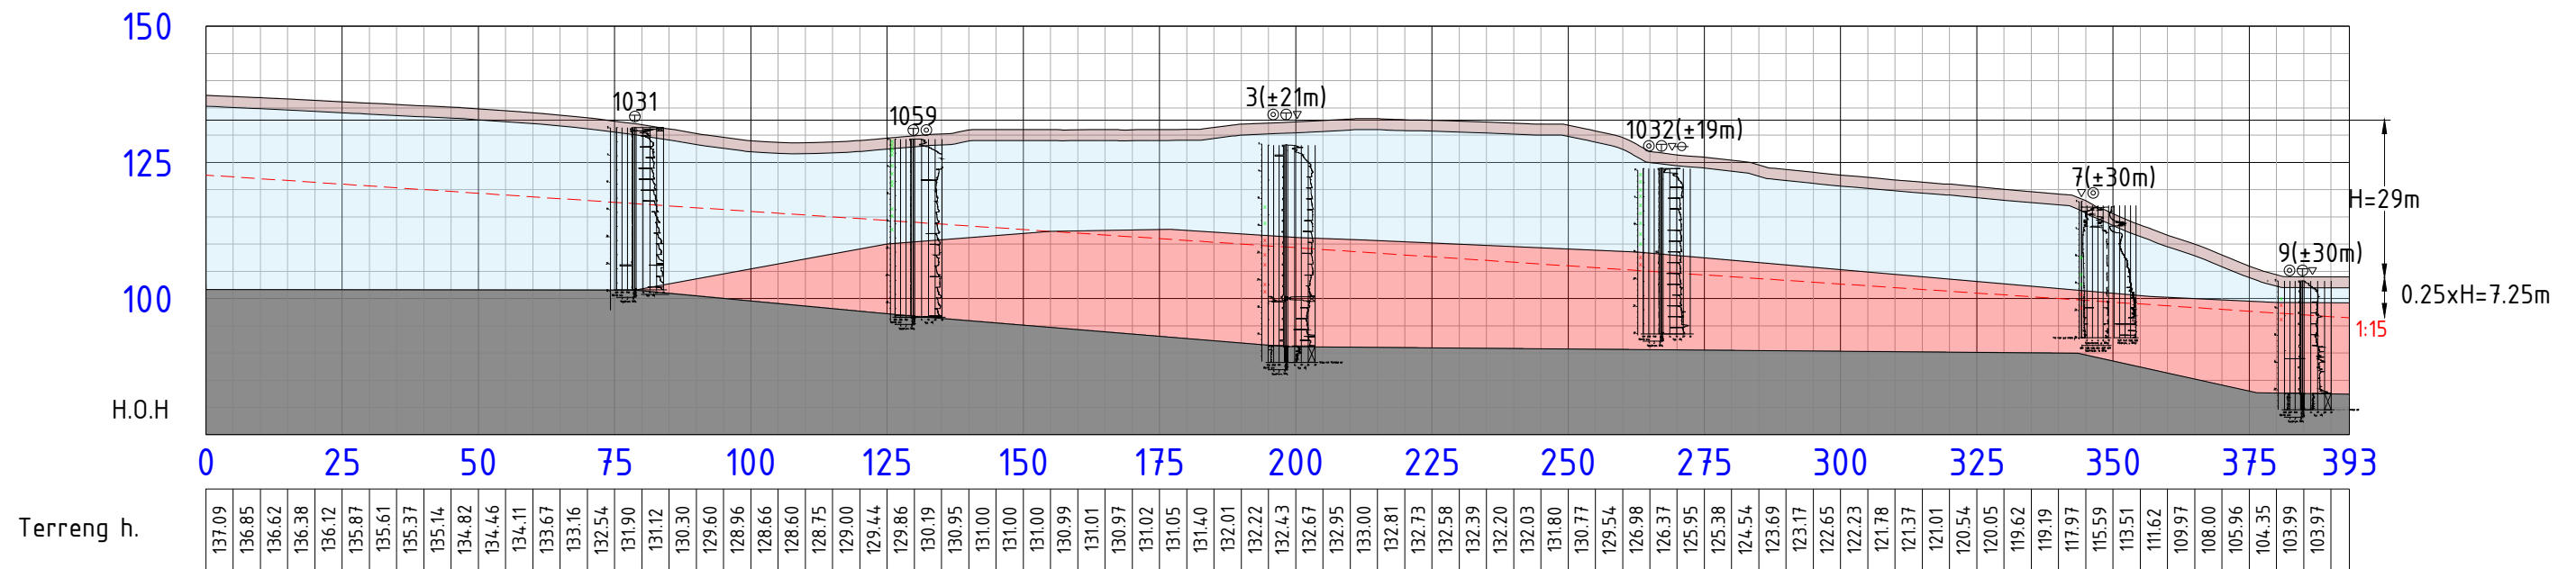

Holen Profil A
1:1250

- | | | | |
|--|-----------------|--|--|
| | Tørrskorpeleire | | Ikke påvist sprøbuddmateriale/kvikkleire |
| | Leire | | Påvist sprøbuddmateriale/kvikkleire |
| | Kvikkleire | | |
| | Fjell | | |

						Papirstørrelse : A3	
						0 10 20 30 40 50 100 m	
						1:1250	
						Koordinatreferansesystem: EUREF89, UTM32	
						Haydesystem: NN2000	
						Målestokk: 1:1250	
00	Profil A	01.09.2025	LD	MAT	LD		
Rev	Beskrivelse	Dato	Tegn.	Kontr.	Godkj.		
						www.verkis.com	verkis@verkis.com - tel: +47 21 98 48 50
						Holen Kvikkleireutredning Profil A Vedlegg 4	
						PROSJ.NR. 24164001	TEGN.NR. 002

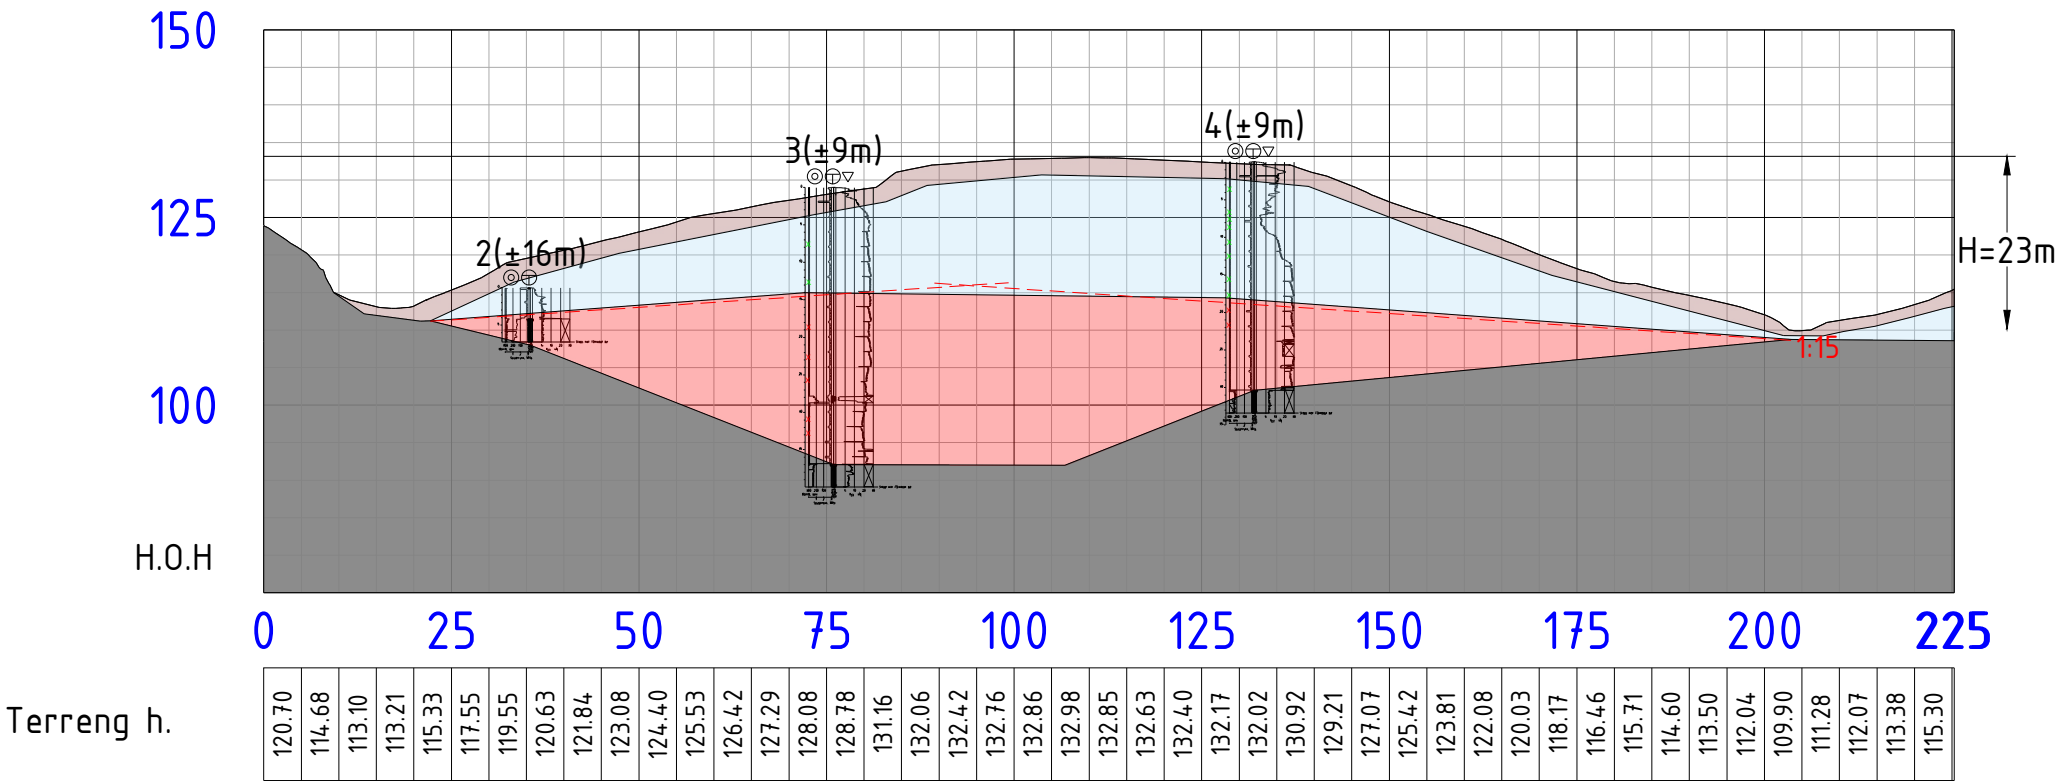


Holen Profil B
1:1000

- Tørrskorpeleire
- Leire
- Kvikkleire
- Fjell
- X

Ikke påvist sprøbruddmateriale/kvikkleire
- X

Påvist sprøbruddmateriale/kvikkleire

						Papirstørrelse : A3		
						1:1000 0 10 20 30 40 50 100 m		
						Koordinatreferansesystem: EUREF89, UTM32		
						Haydesystem: NN2000		
						Målestokk: 1:1000		
00	Profil B	01.09.2025	LD	MAT	LD	www.verkis.com	verkis@verkis.com - tel: +47 21 98 48 50	Holen Kvikkleireutredning Profil B Vedlegg 4
Rev	Beskrivelse	Dato	Tegn.	Kontr.	Godkj.			PROSJ.NR. 24164001 TEGN.NR. 003

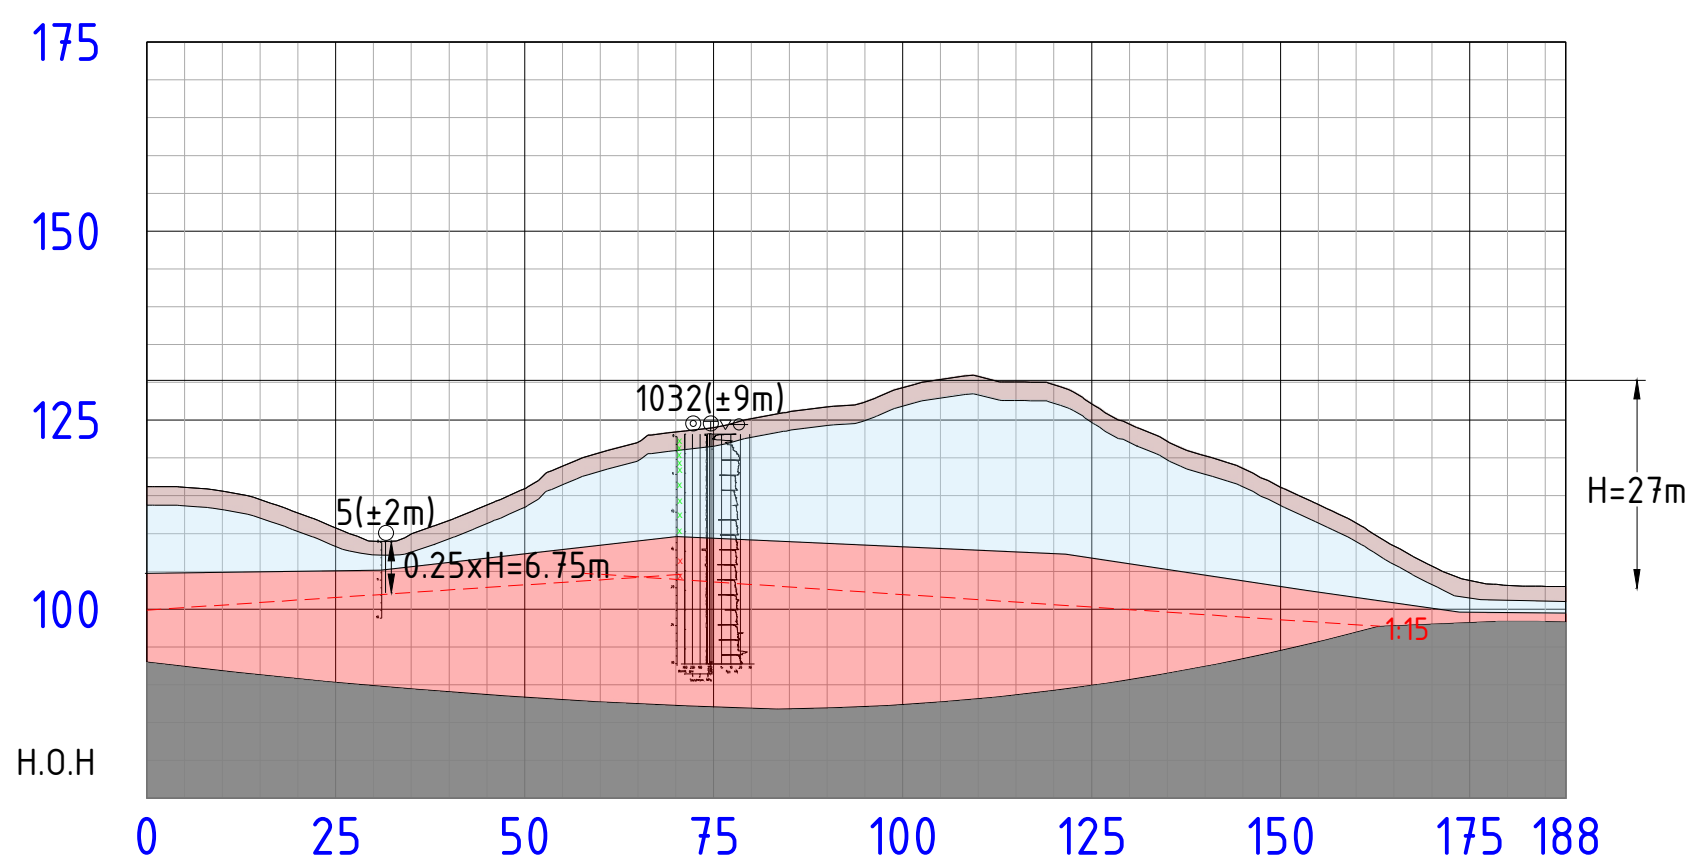

Terreng h.

116.12	115.61	114.48	112.73	110.74	108.98	109.97	111.75	113.77	115.93	118.91	120.71	122.08	123.43	124.01	125.18	126.11	126.73	127.40	129.30	130.38	130.78	130.04	129.69	127.15	124.48	122.19	120.27	118.63	116.13	113.83	111.38	108.36	105.70	103.79	103.14	103.01
--------	--------	

Holen Profil D
1:1000

- Tørrskorpeleire
- Leire
- Kvikkleire
- Fjell
- X

Ikke påvist sprøbruddmateriale/kvikkleire
- X

Påvist sprøbruddmateriale/kvikkleire

00	Profil D	01.09.2025	LD	MAT	LD
Rev	Beskrivelse	Dato	Tegn.	Kontr.	Godkj.

1:1000

01020304050100 m

Koordinatreferansesystem: EUREF89, UTM32

Haydesystem: NN2000

Målestokk: 1:1000

www.verkis.com

Holen Kvikkleireutredning
Profil D
Vedlegg 4

verkis@verkis.com - tel: +47 21 98 48 50

PROSJEKT NR. 24164001

TEGN. NR. 005