




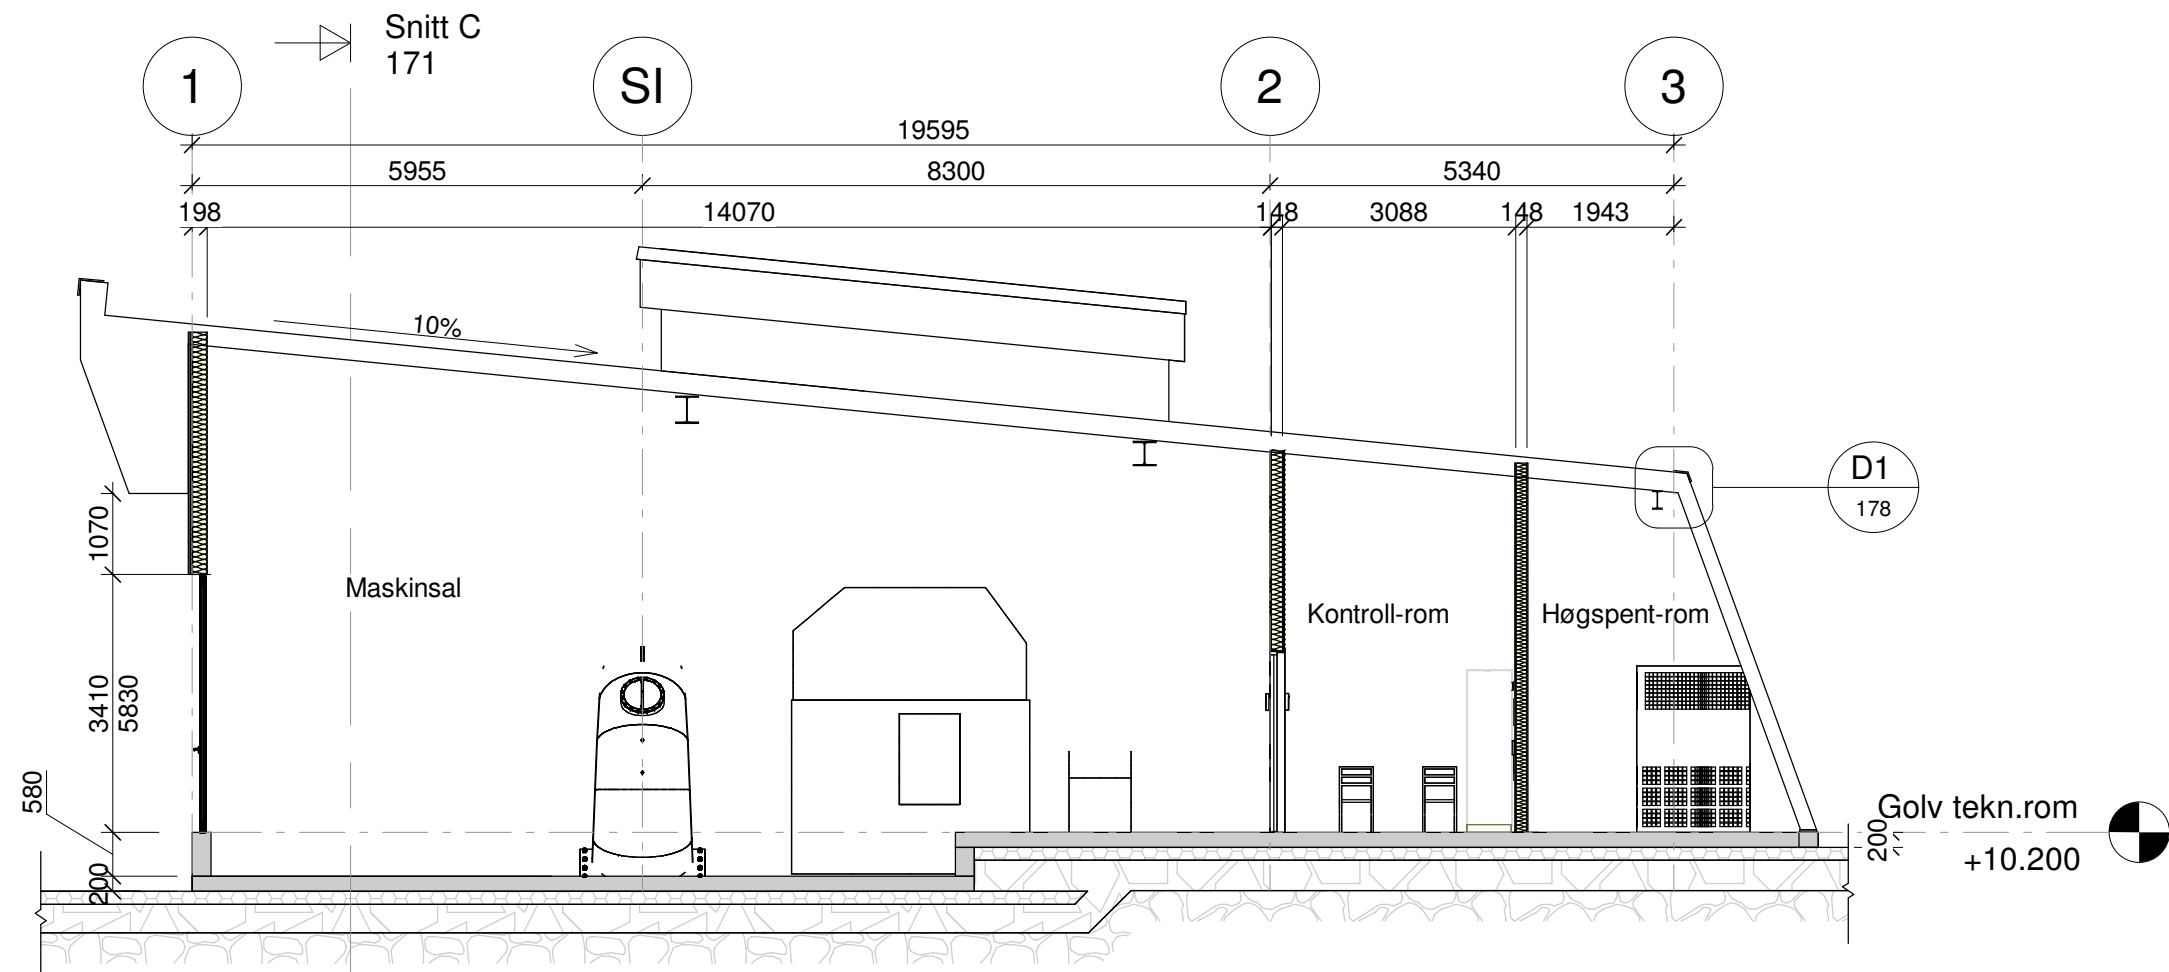


Snitt A
1 : 100

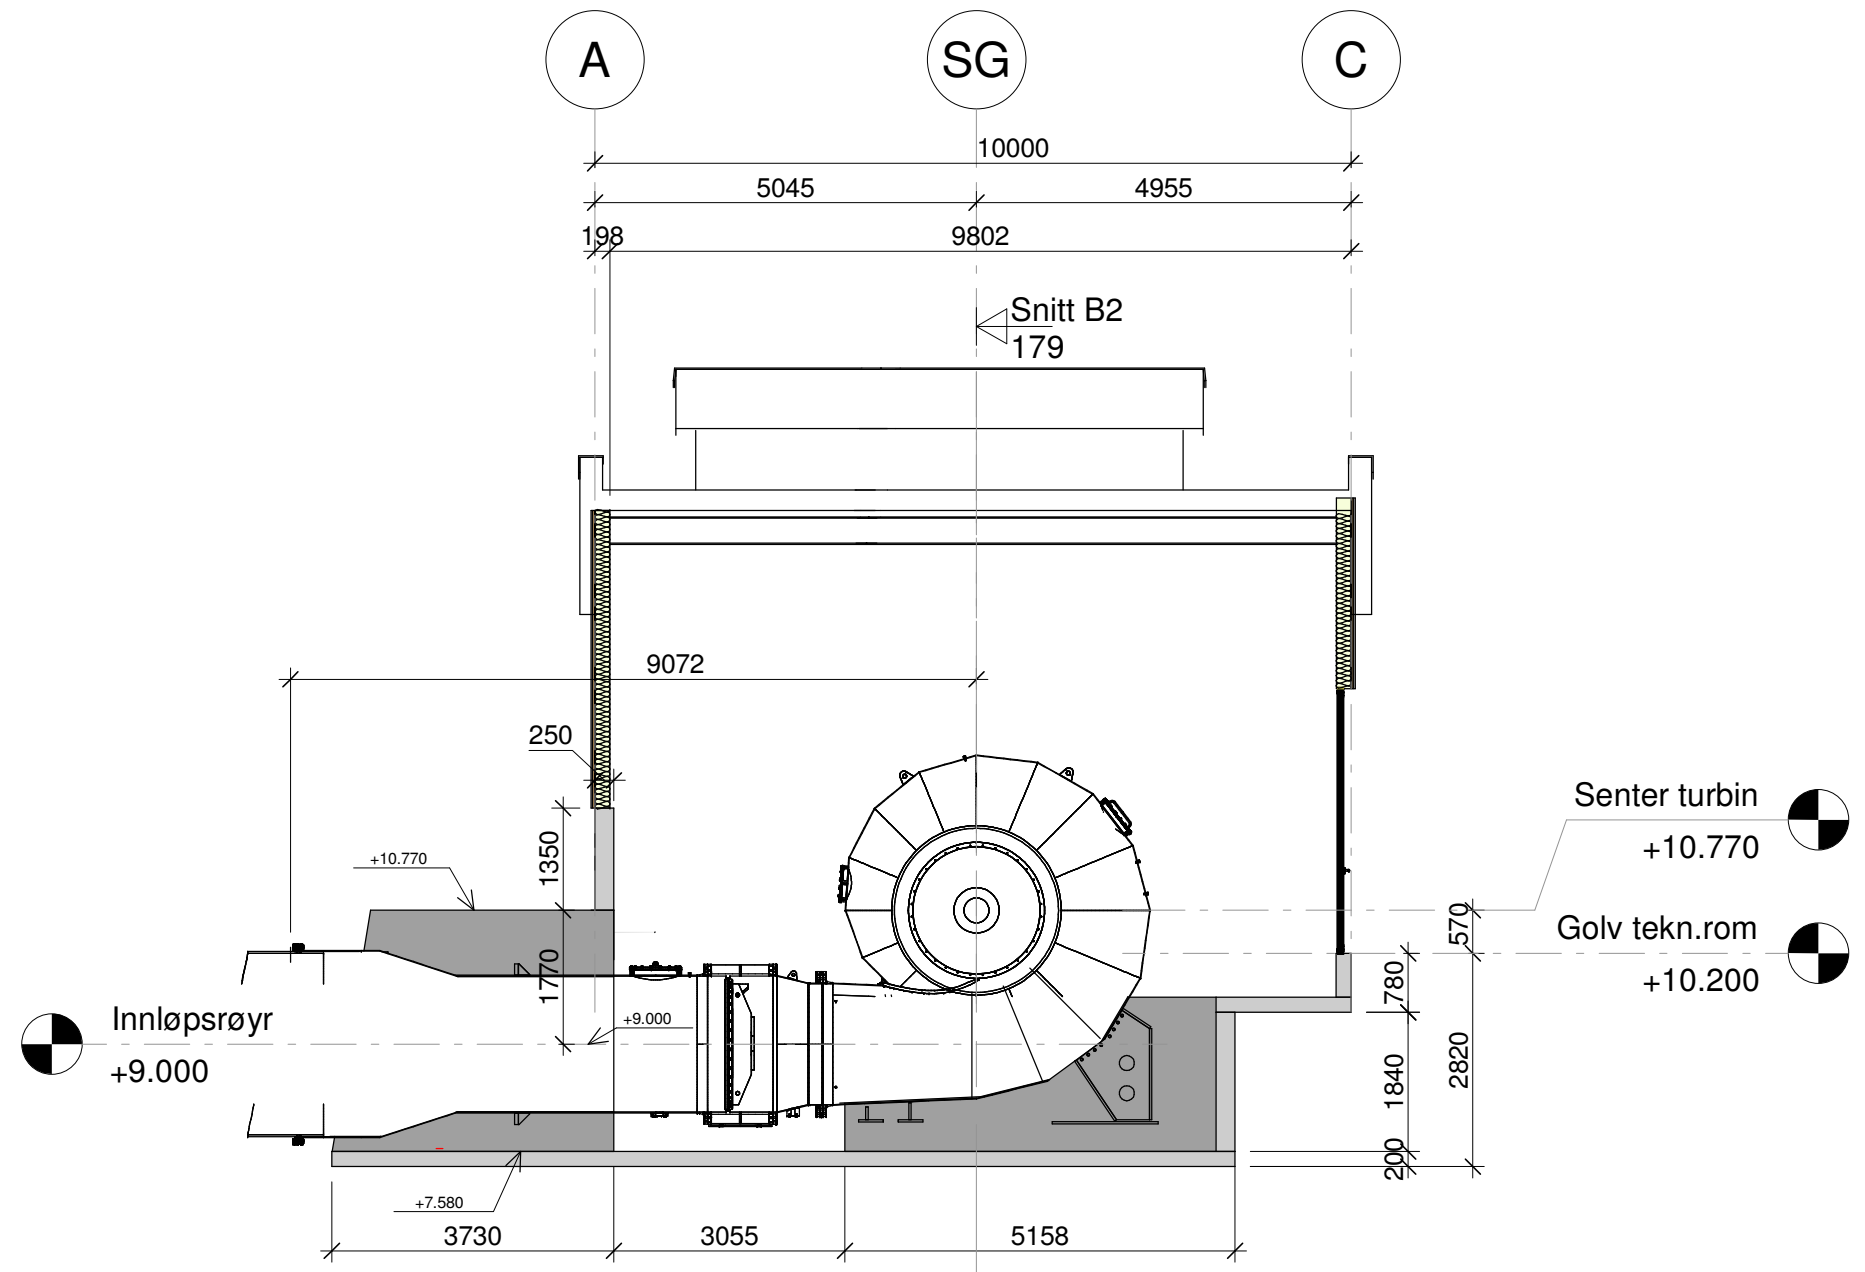

Snitt D
1 : 100

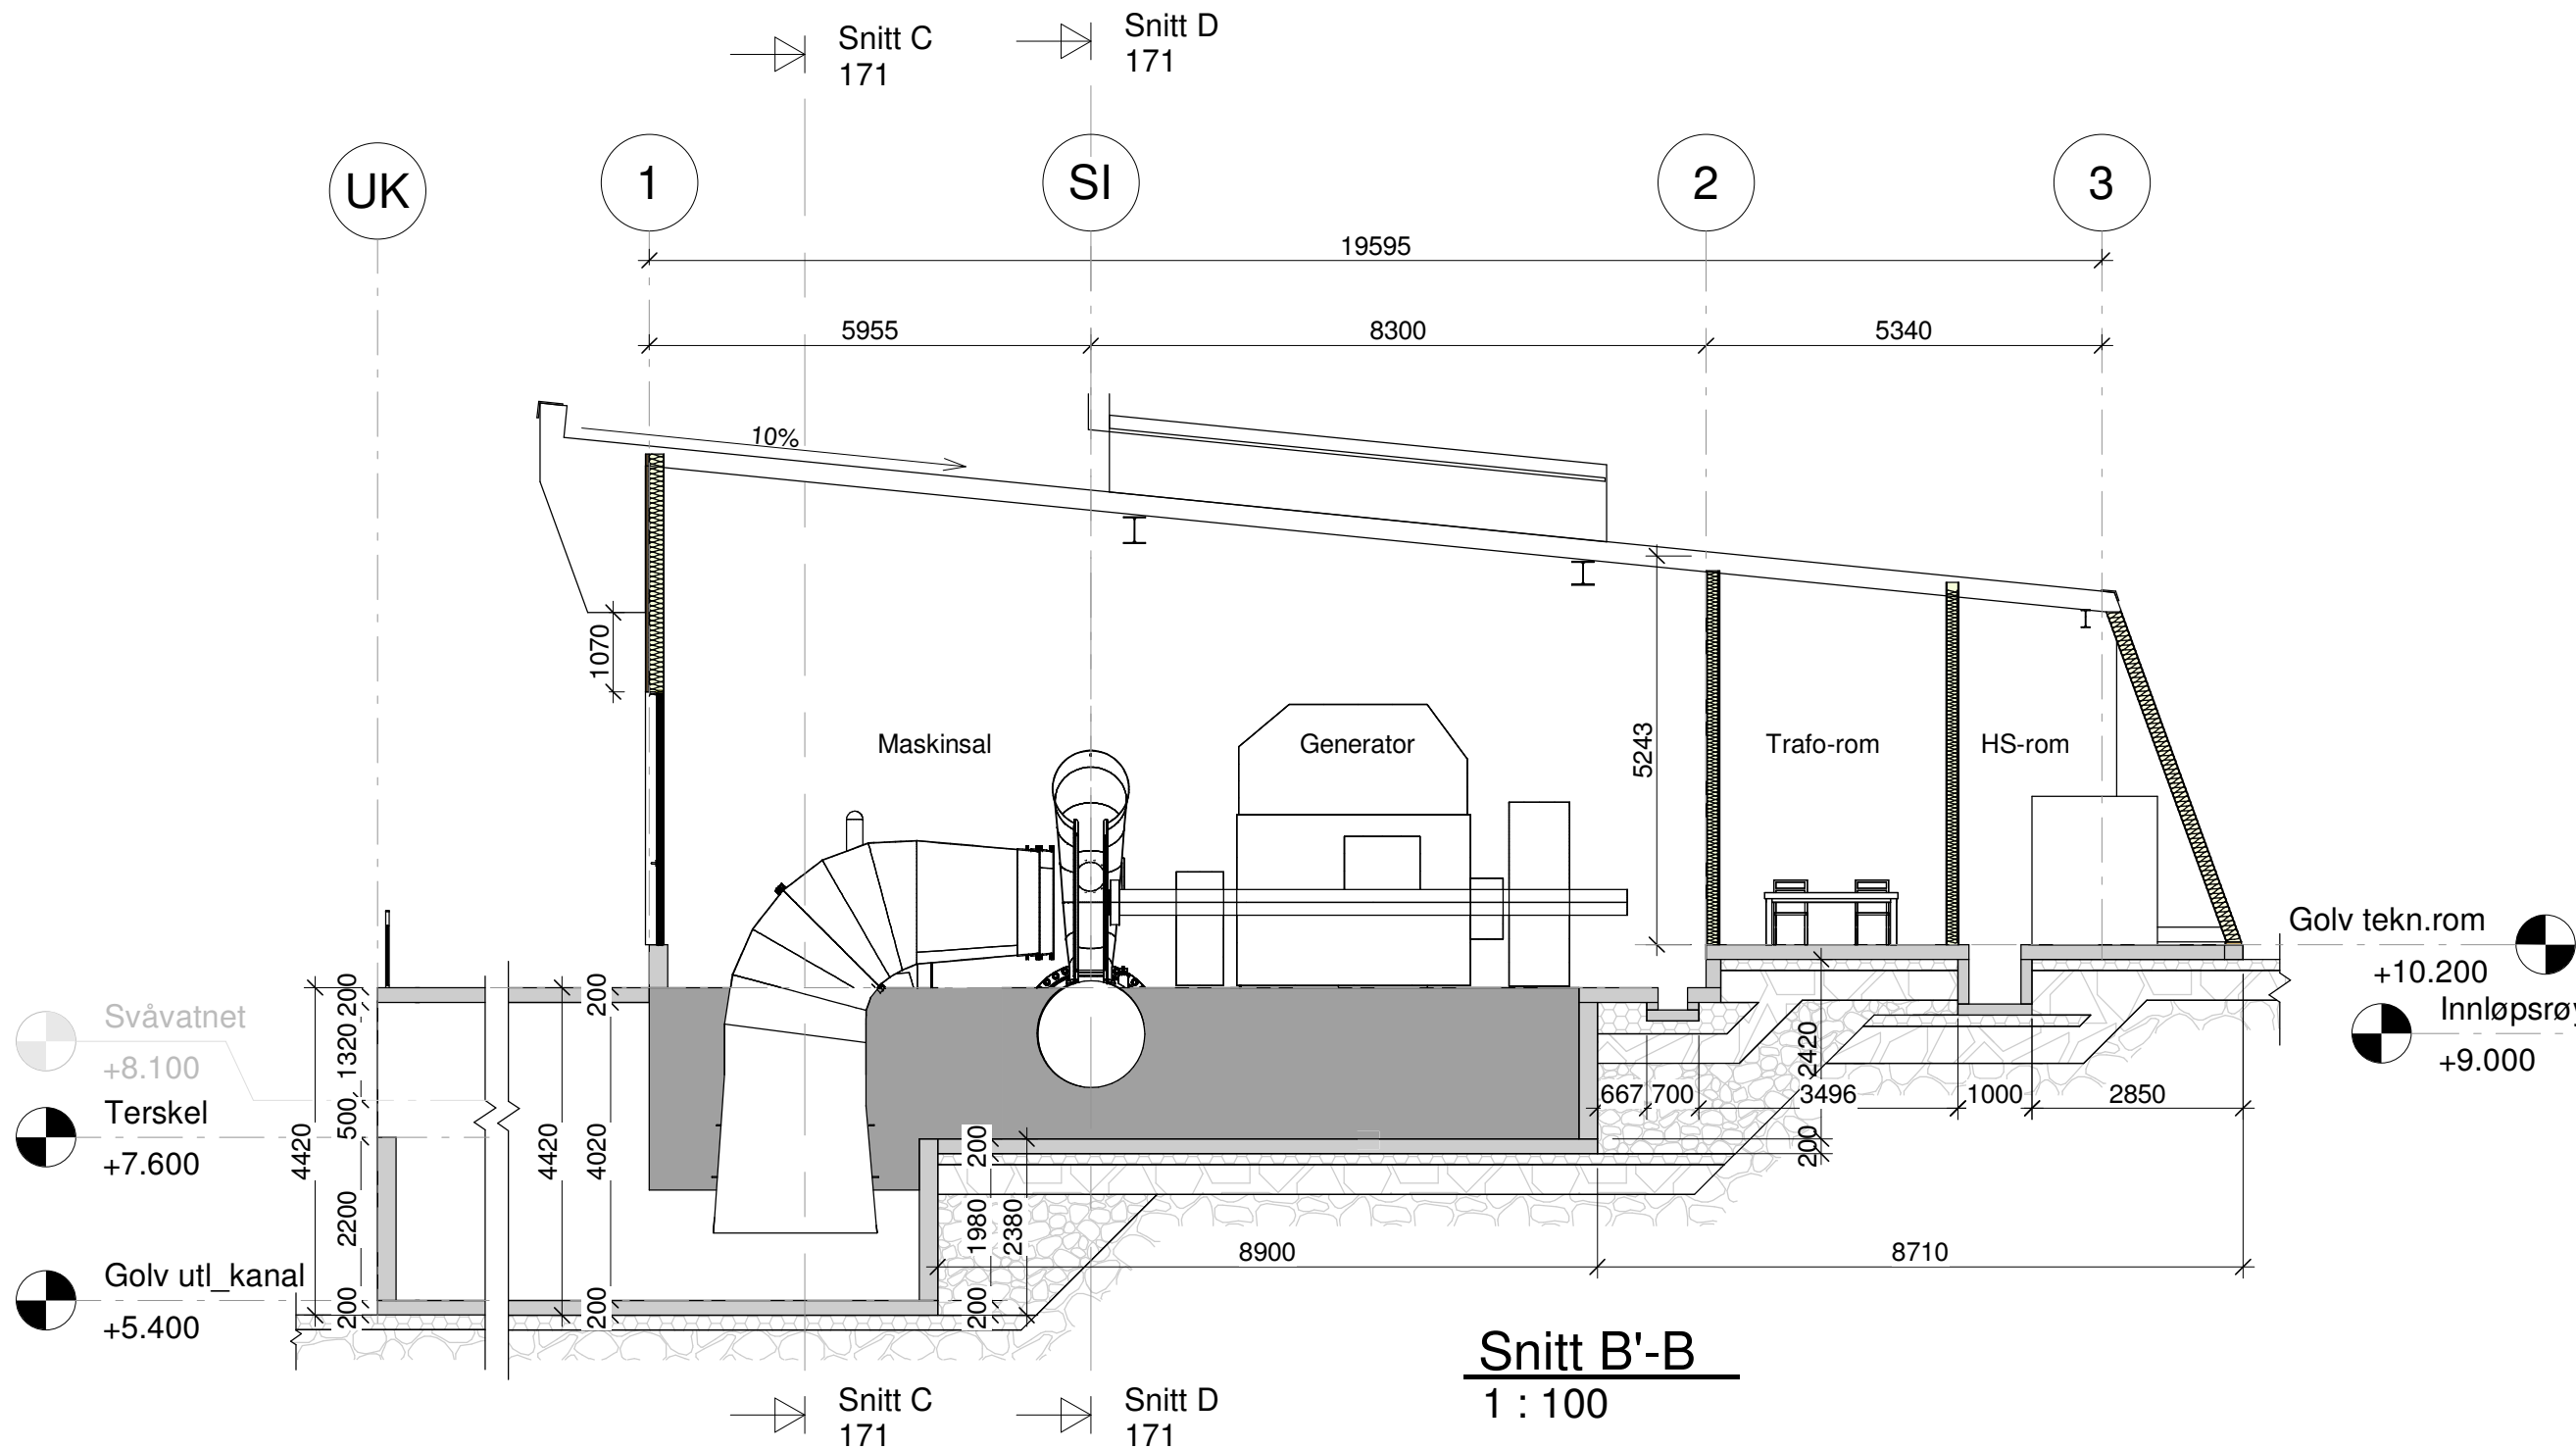

Snitt B'-B
1 : 100

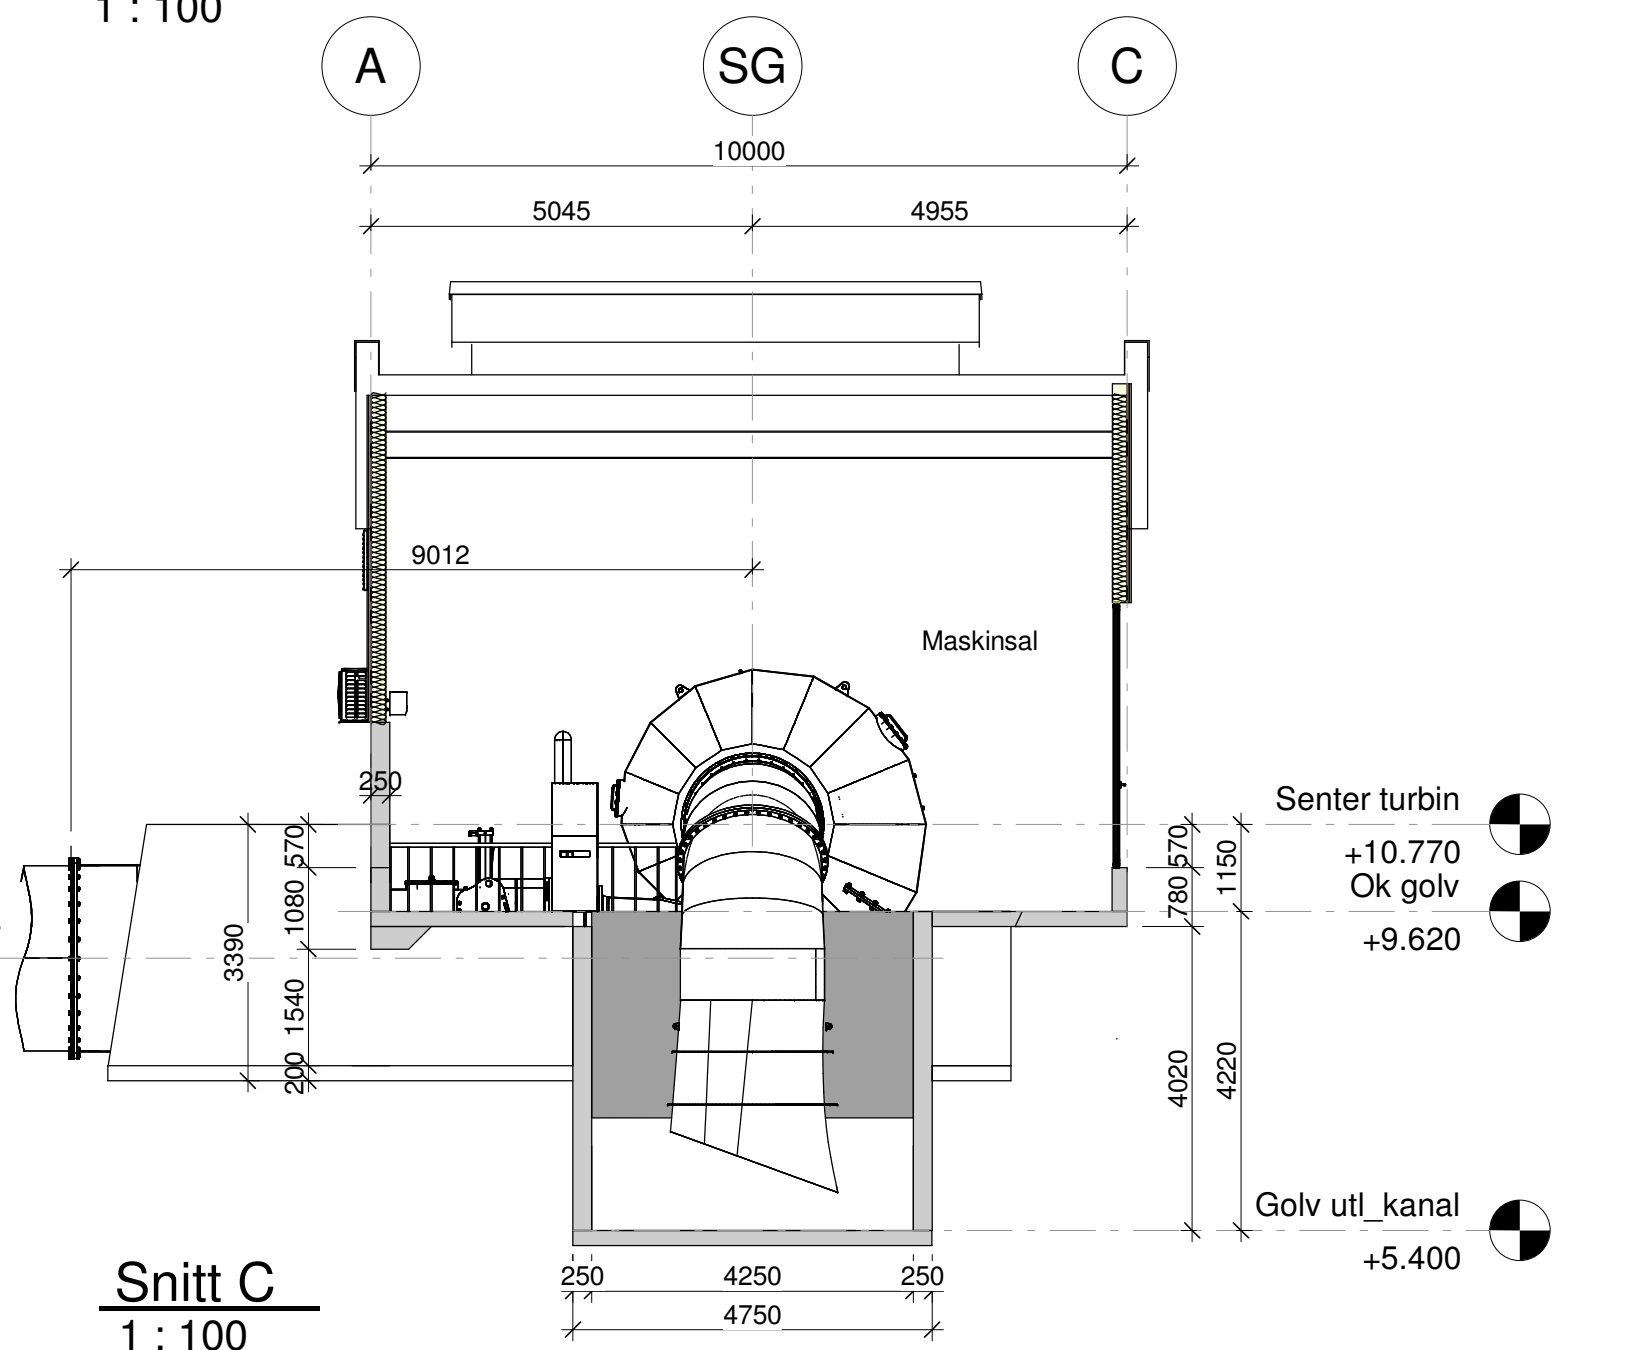

Snitt C
1 : 100

B		Anbud overbygg/detailplan		IZW	FH	26.01.2026
A		Utkast/layout samspelsfase		IZW	FH	07.10.2025
Rev.		Revisjon gjeld		Utført	Kontr.	Dato
Koordinatsystem:		EUREF89 - SONE 32N		Høgdesystem: NN2000		
Dalane Kraft AS Grødemfoss kraftverk				Som bygget teikning	Dato	09.09.2025
				Arbeidsteikning	Teikn	IZW
				Arbeidsteikning	Kontr.	FH
				Målestokk	Målestokk	1 : 100
				Format	Format	A2
Kraftstasjon				Prosjekt nr.	25121	Revisjon
Snitt A-E						171 B