


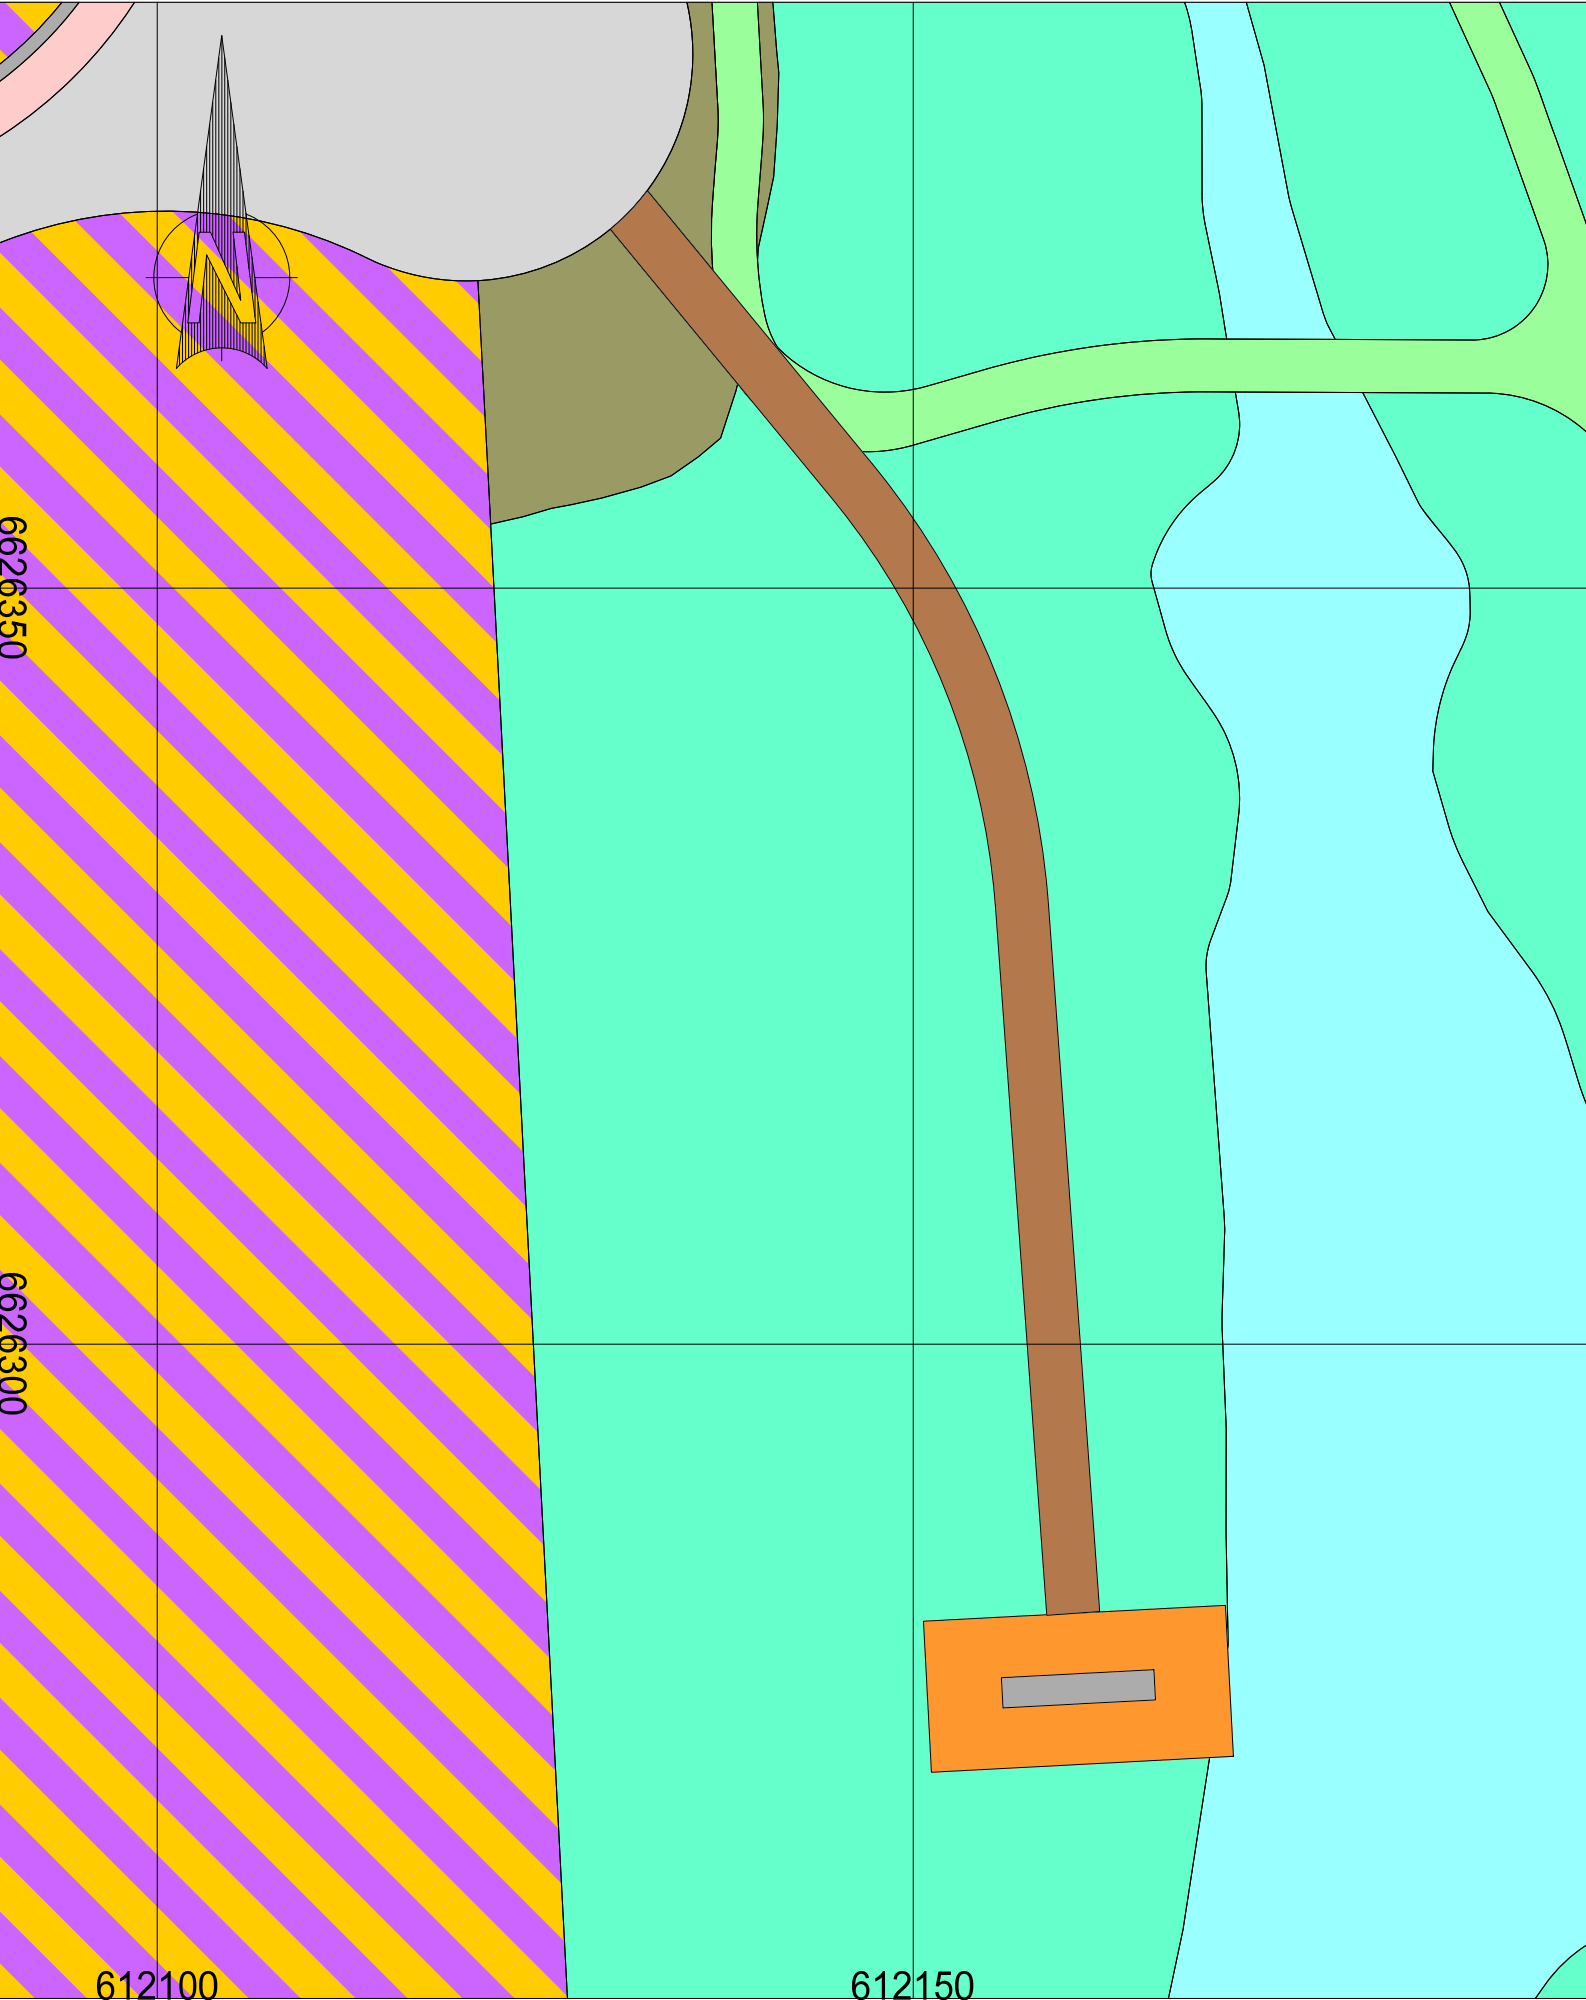

Byggeadresse: Gran Syd
Enebakk kommune
GNR. 91 BNR. 882 og 867
Plan ID.: 430
Tiltakshaver: Green Mountain

Kart- og datagrunnlag:
Digitalt kart: Enebakk kommune
Kotelinjers ekv. distanse: 1m
Koordinatsystem: UTM sone32/Euref89
Høydesystem: NN2000

Tegning viser foreslått plassering av ny mast med adkomstvei

Tegnforklaring

- Adkomstvei
- Avsatt areal
- Fundament mast

Rev.:	Revisjonen gjelder:	Dato:	Sign.:

Gran NY4 Syd


Temakart - Adkomst til ny mast



Luramyrvеien 25A, 4313 Sandnes | post@teknaconsult.no

Målestokk:	1:500	Prosjektnr.:	1695	Sist oppdatert
Arkformat:	A3	Tegningsstatus:	Forprosjekt	01.06.2023
Revisjonsdato:		Type:	Tegningsnr.:	Rev.
Første utsending:	31.05.2023		286	
Sign.:	ØA	Kontr.:	HN	



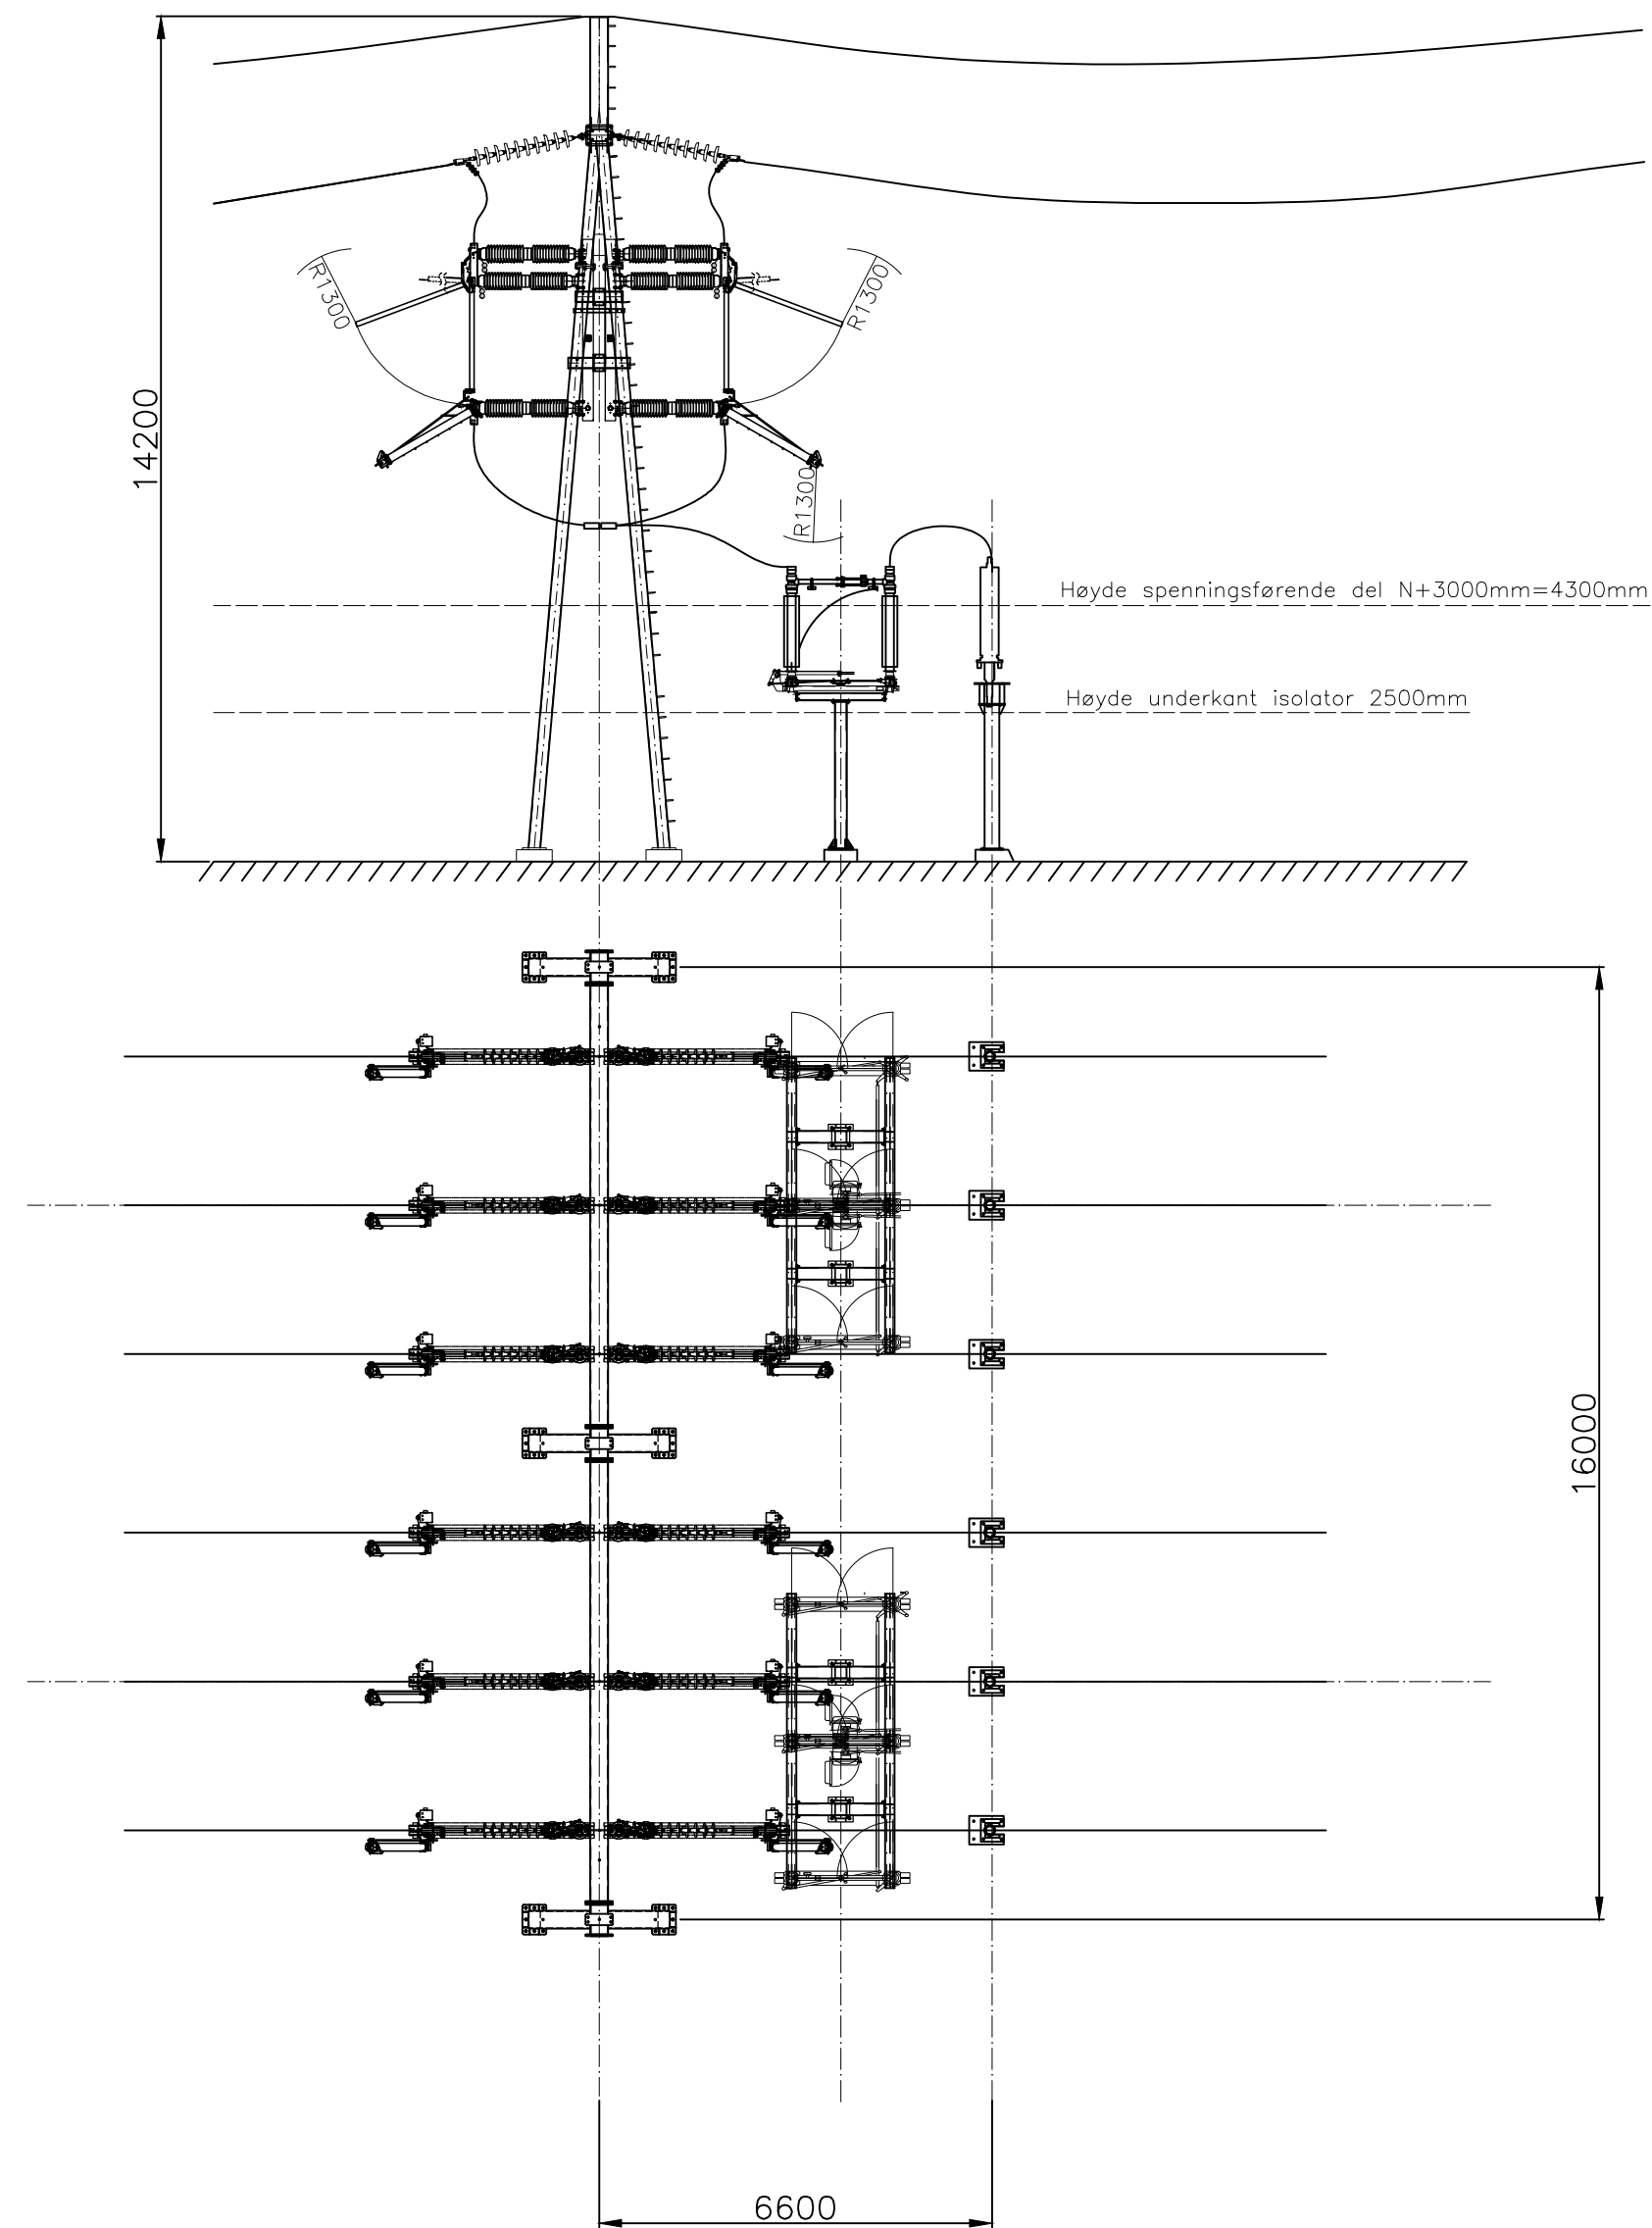

Anlegget må gjerdes inn i
henhold til FEF2006

	</
--	--	----

Dak-kode: